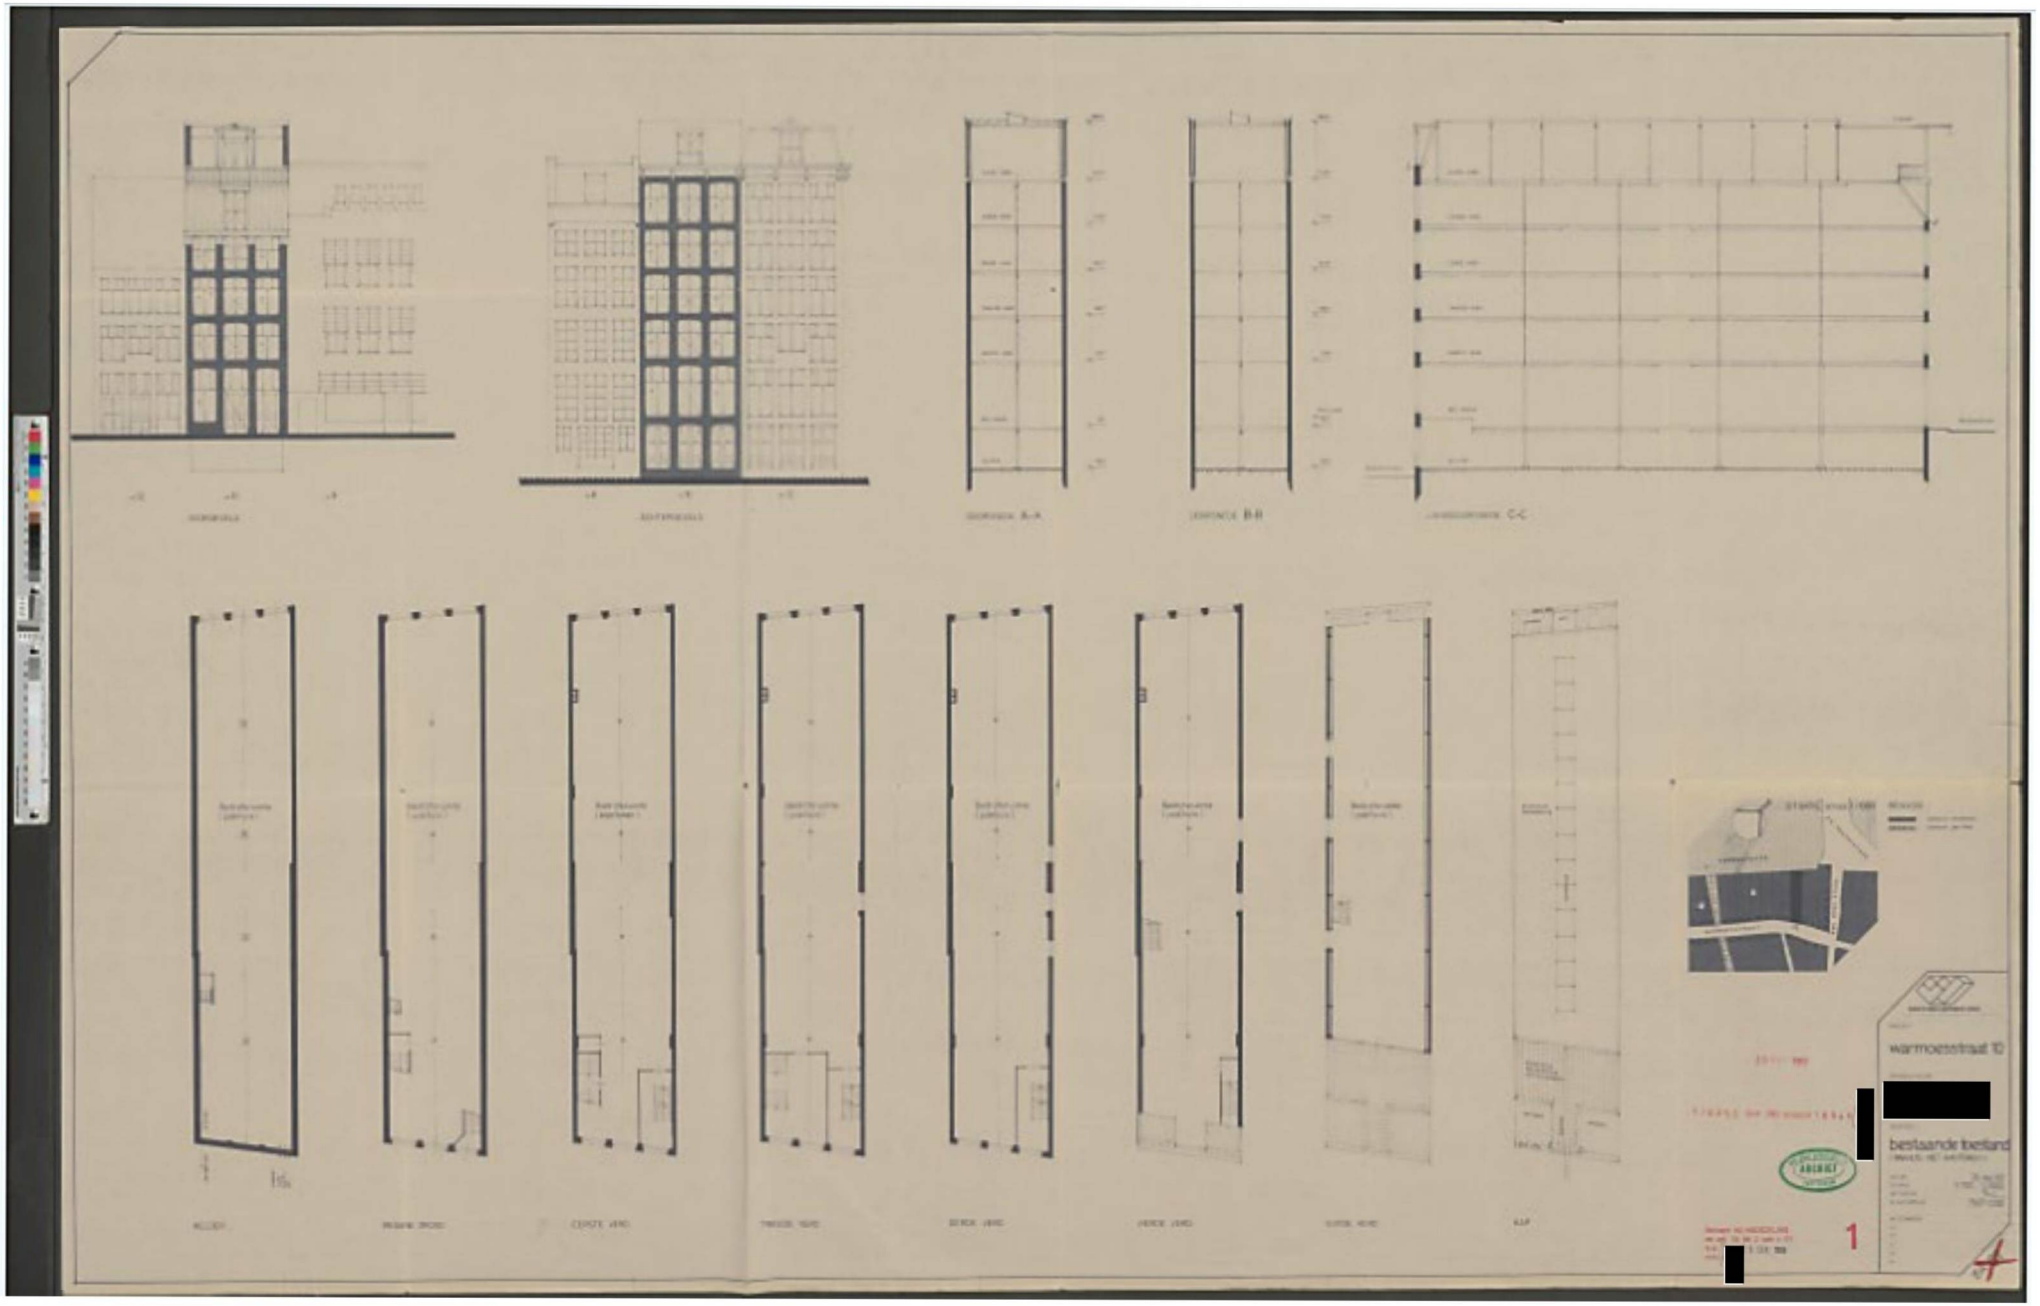
warmoesstraat 10
bestaande toestand
1