
# Ontwerp Gulden Winckelstraat

30 april 2024

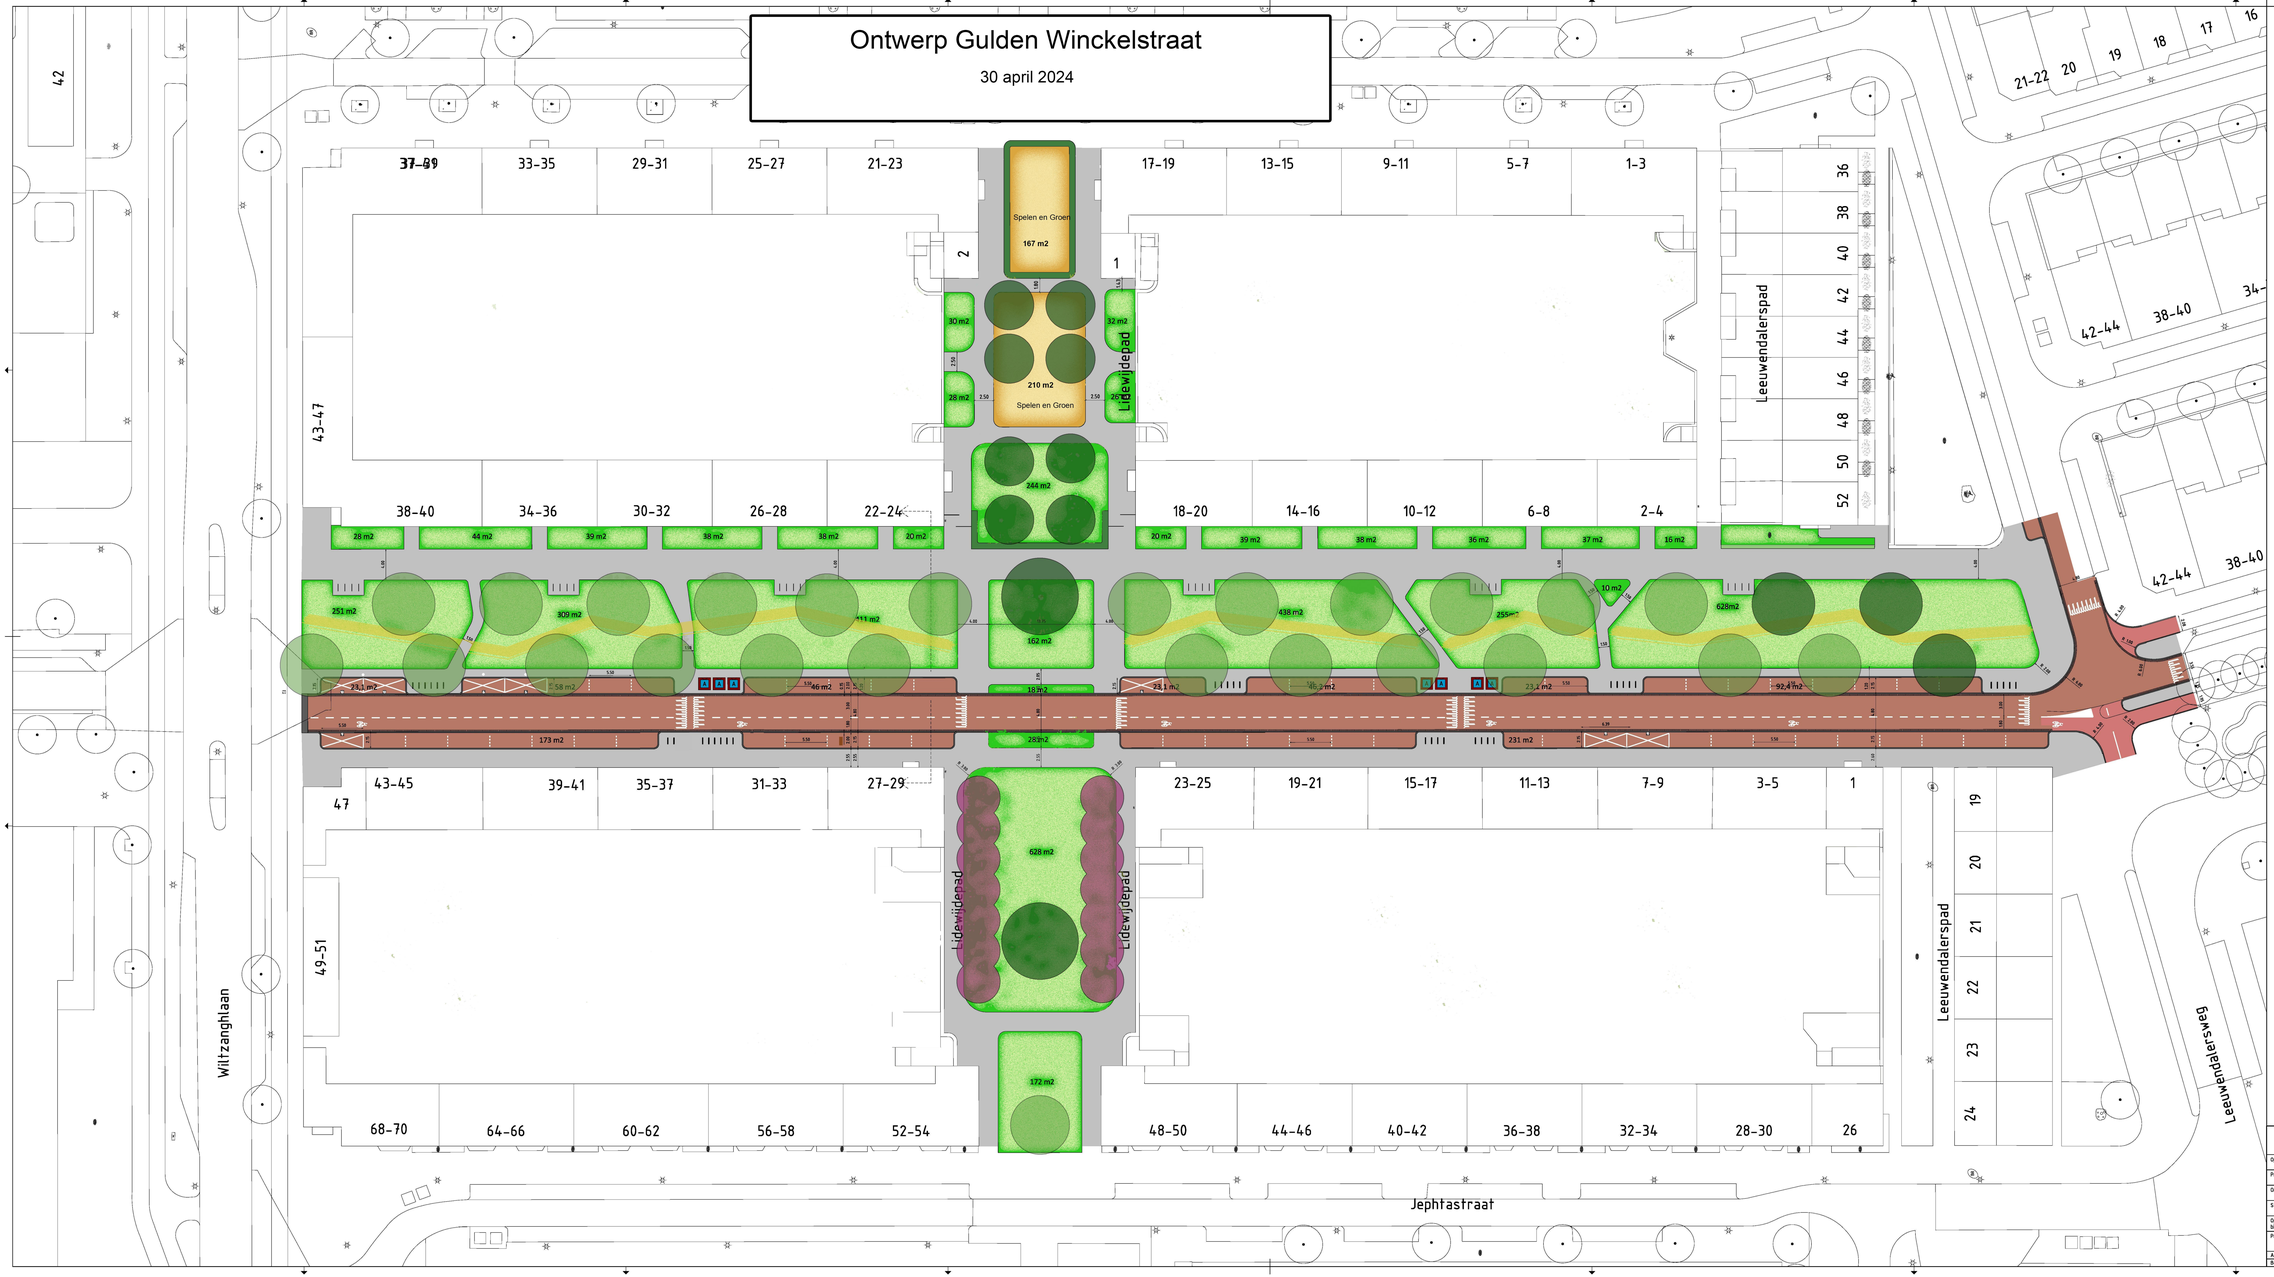


Ingenieursbureau

| | |
|---|---|
| Opdrachtgever: | Gemeente Amsterdam |
| Project: | Gulden Winckelstraat en Lidewijdepad |
| Onderdeel: | 2024.0227 ontwerp |
| Status: | Fase: Ondergrond; Behoort bij: ; Schaal: 1:200 |
| Opsteller: P. Uilaf binnen001 | Goedgekeurd en vrijgegeven: ; Paraaf: ; Datum: 18-03-2024; Formaat: A0_841X1680 |
| Projectnummer: | Tekeningnummer: GWLP-07; Bladnummer: 1; Aantal bladen: 1; Wijziging: |
| Auteursrechten voorbehouden | Documentnr: ; Plotdatum: PLTD |
| Bestandsnaam: nvt | |