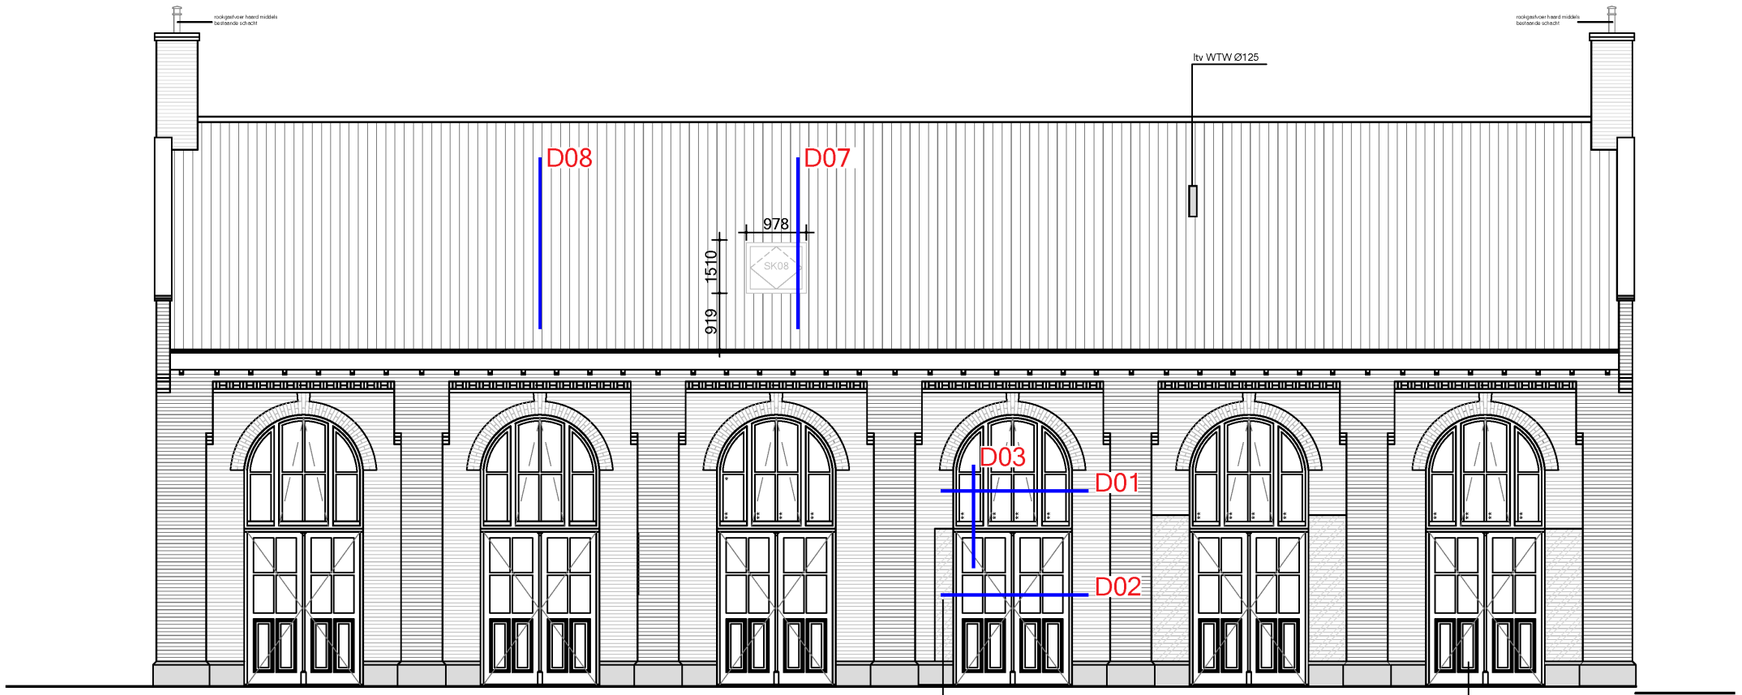


Westgevel

**Veiligheidsglas

*/******|

Onderwerp:
Detail overzicht


Formaat:
A3

Tekeningnummer:
D001

Datum:
16-06-2023


Schaal:
1:100

5.1, 2, e nd:

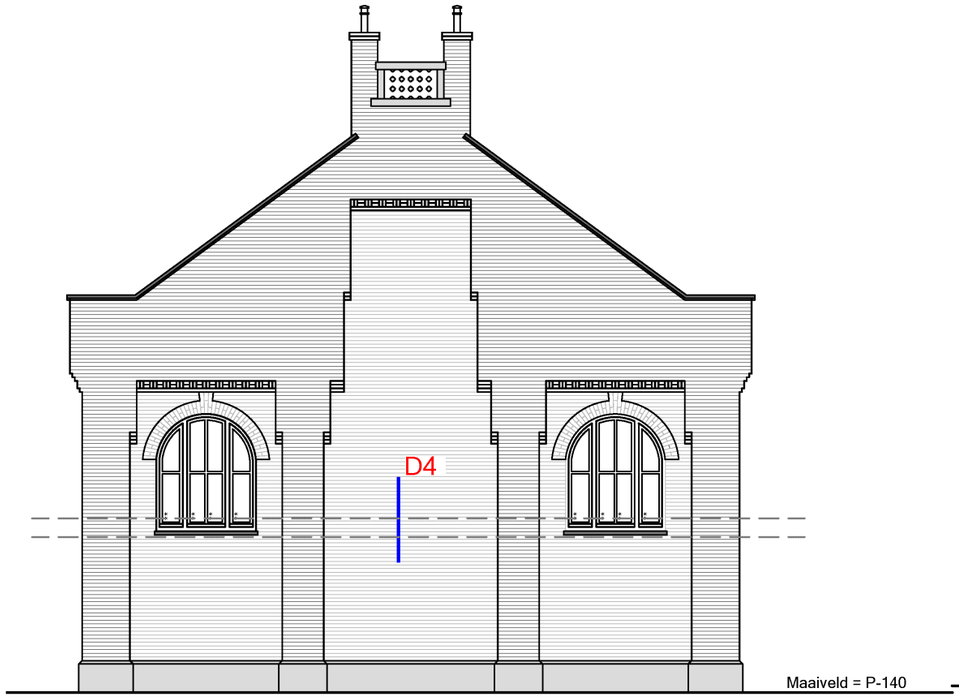

Zuidgevel

**Veiligheidsglas

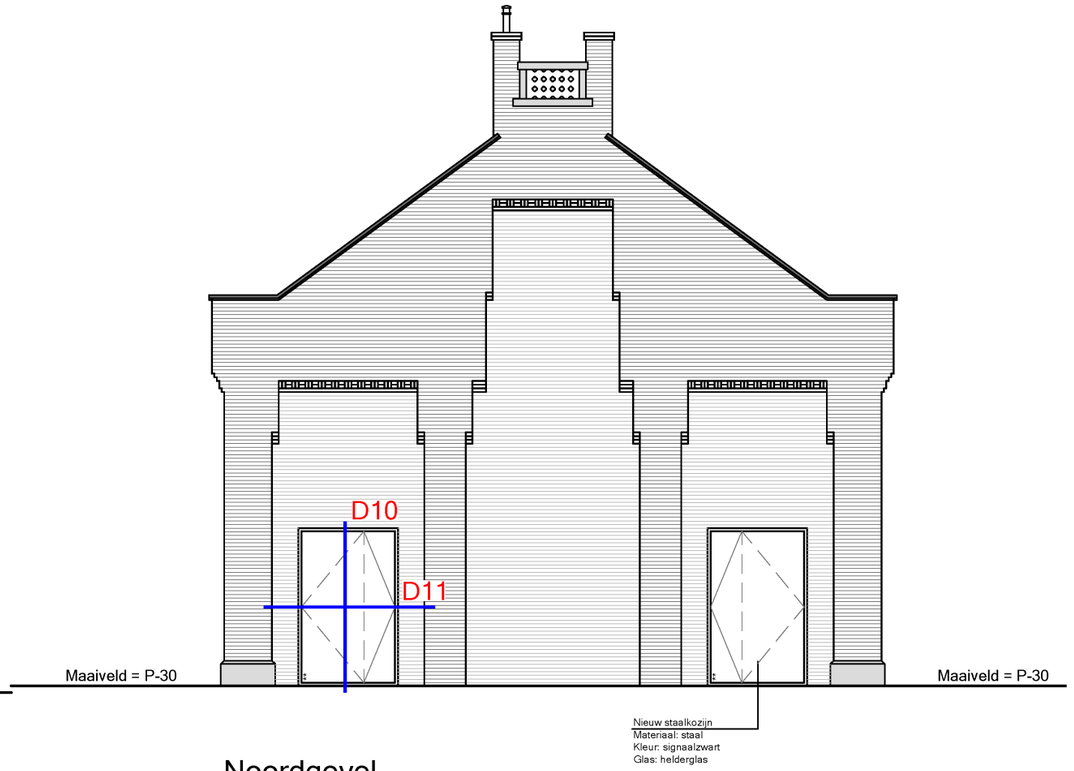

Noordgevel

**Veiligheidsglas

****
****
****

Onderwerp:
Detail overzicht


Formaat:
A3

Tekeningnummer:
D002

Datum:
16-06-2023

Schaal:
1:100

Getekend:
5.1, 2, e

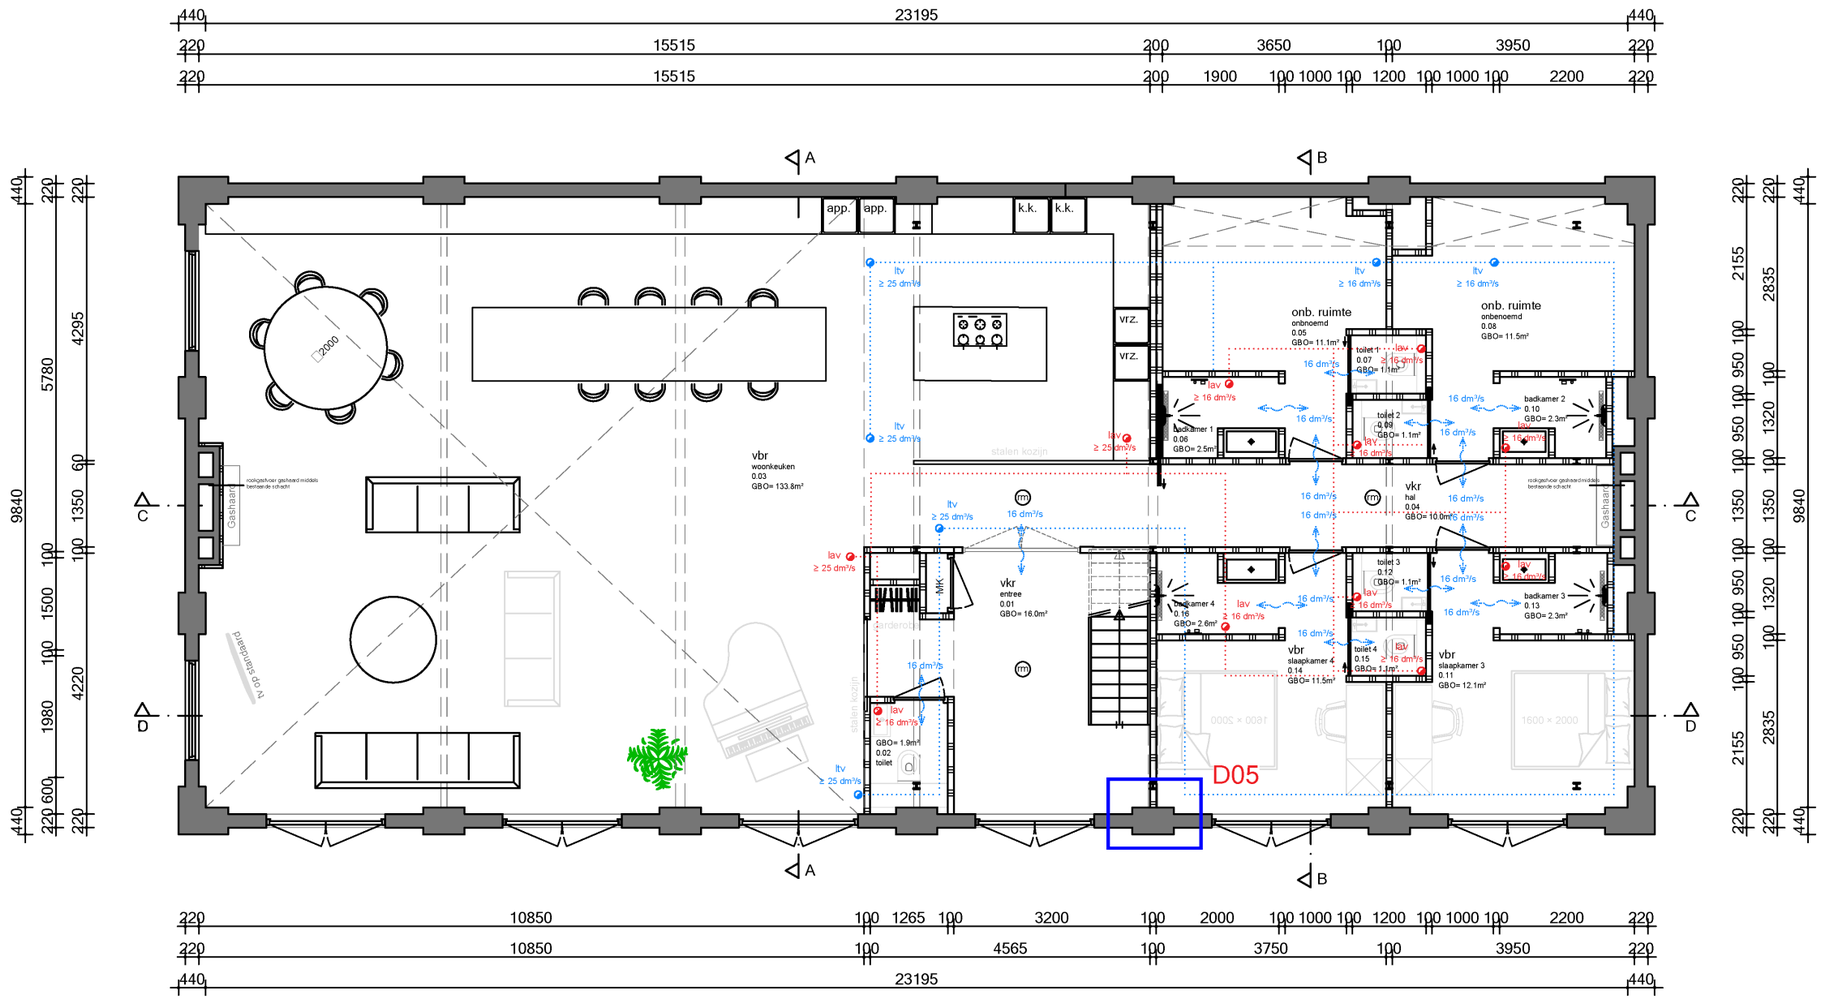

Begane grond


nieuw

woning 1A totaal GBO = (232.7 + 119.3) 352.0 m²

woning 1A totaal bruto inhoud = 1650.8 m³

~********

Onderwerp:	Formaat:	Tekeningnummer:
Detail overzicht	A3	D003
Datum: 16-06-2023	Schaal: 1:100	Getekend: 5.1, 2, e

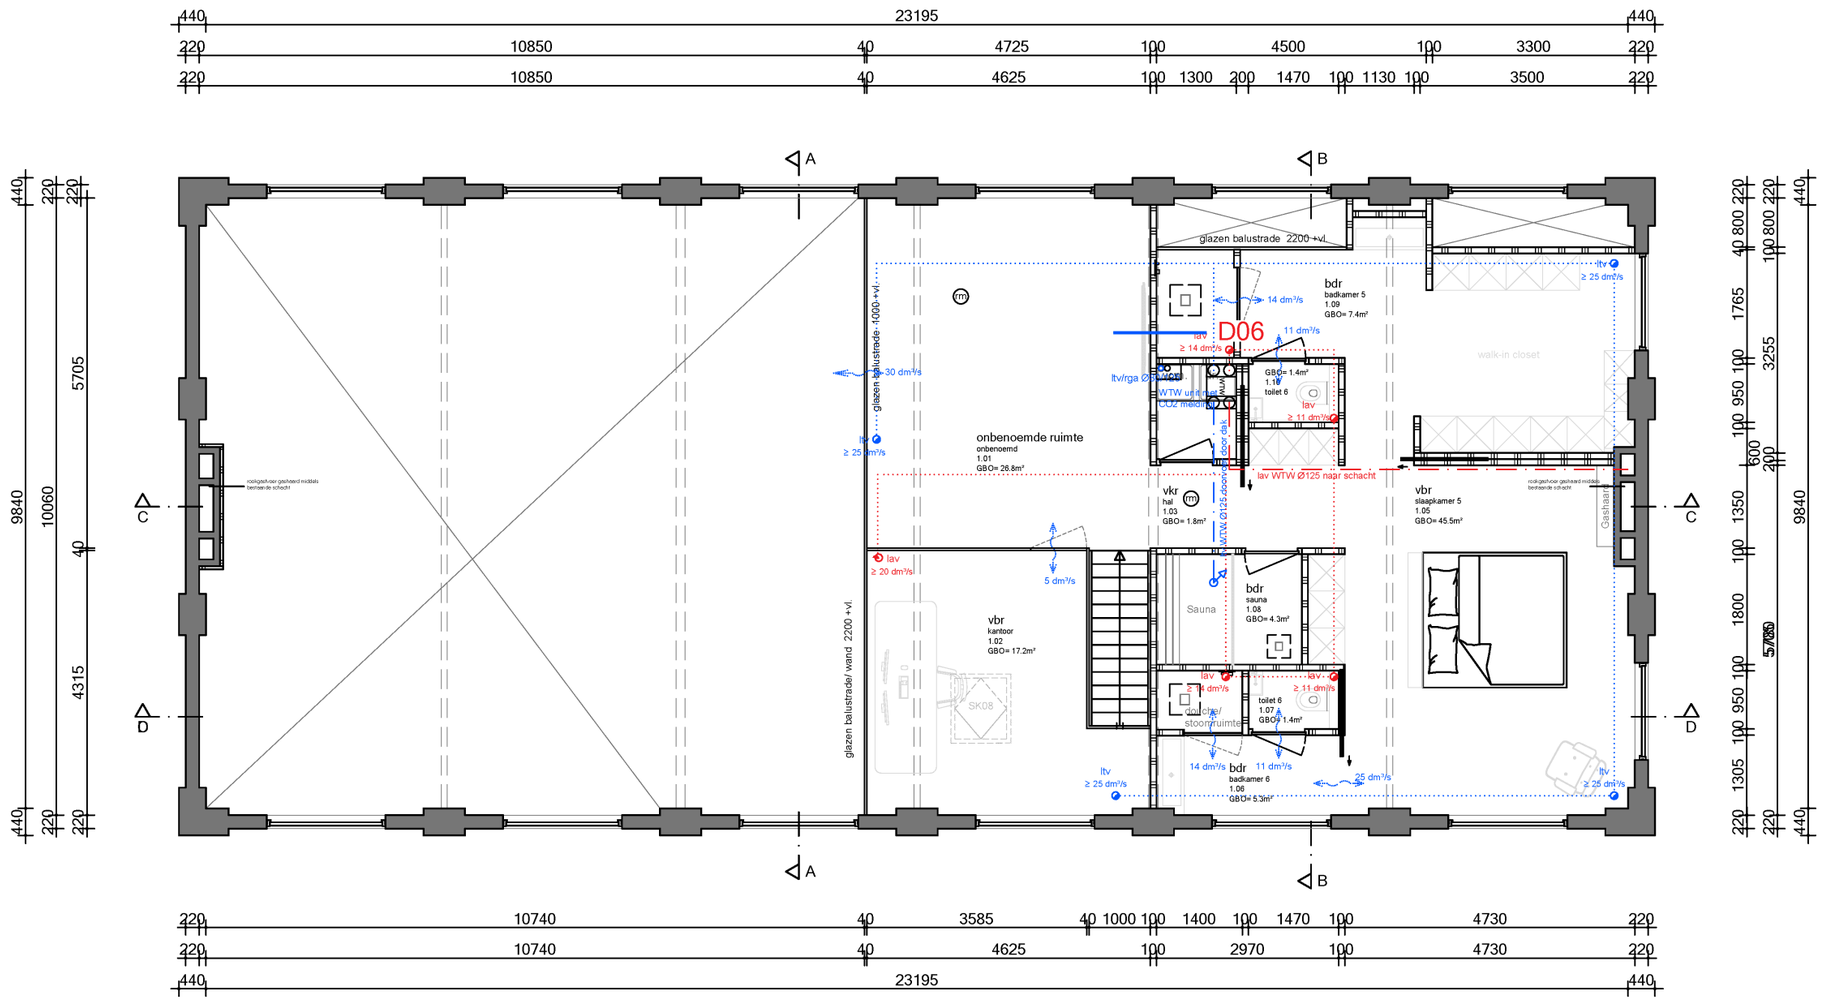


Eerste verdieping


nieuw

woning 1A GBO = 119.3 m²

Onderwerp: Detail overzicht		Formaat: A3	Tekeningnummer: D004		
Datum: 16-06-2023	Schaal: 1:100	Getekend: 5.1, 2, e			

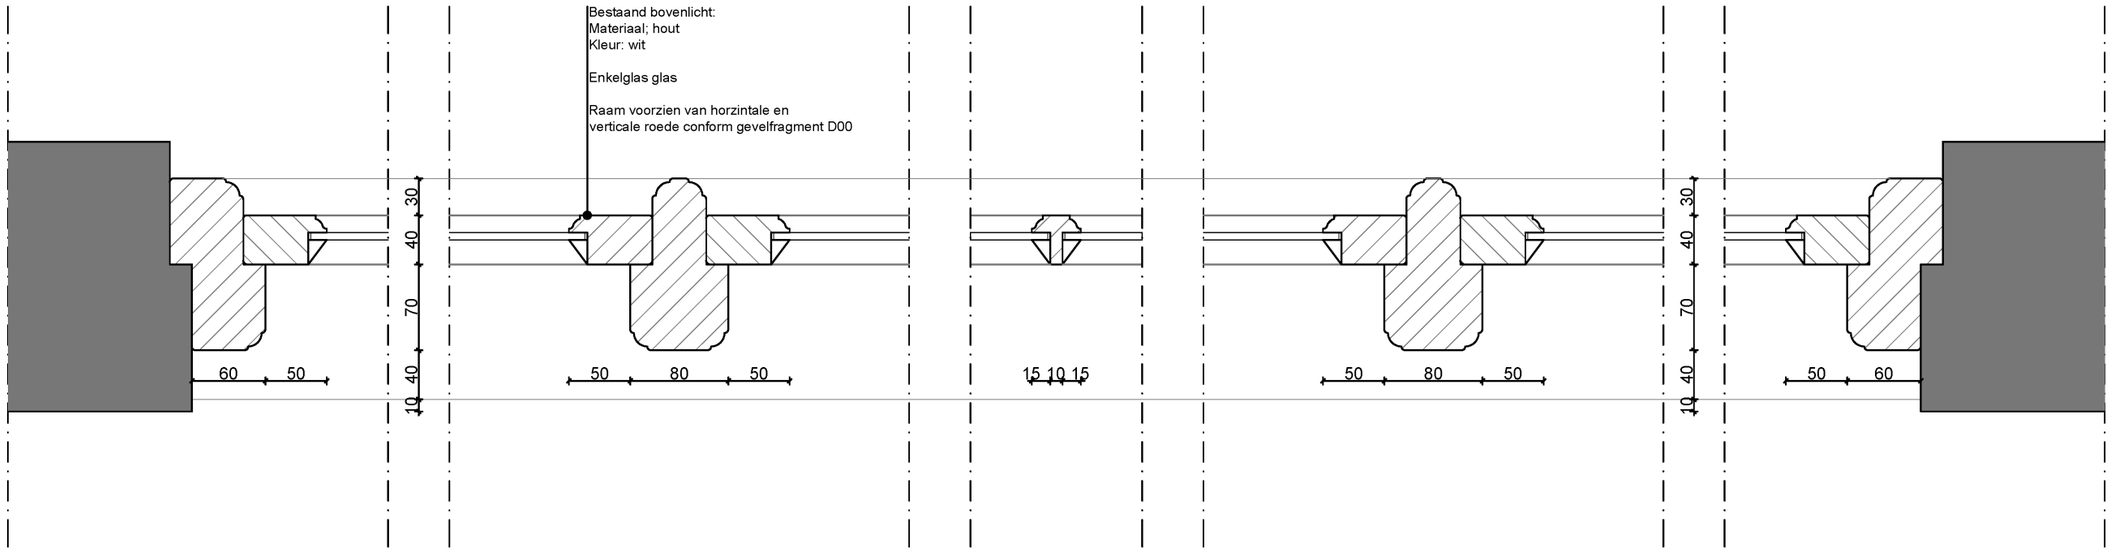

BESTAANDE RAAMKOZIJN

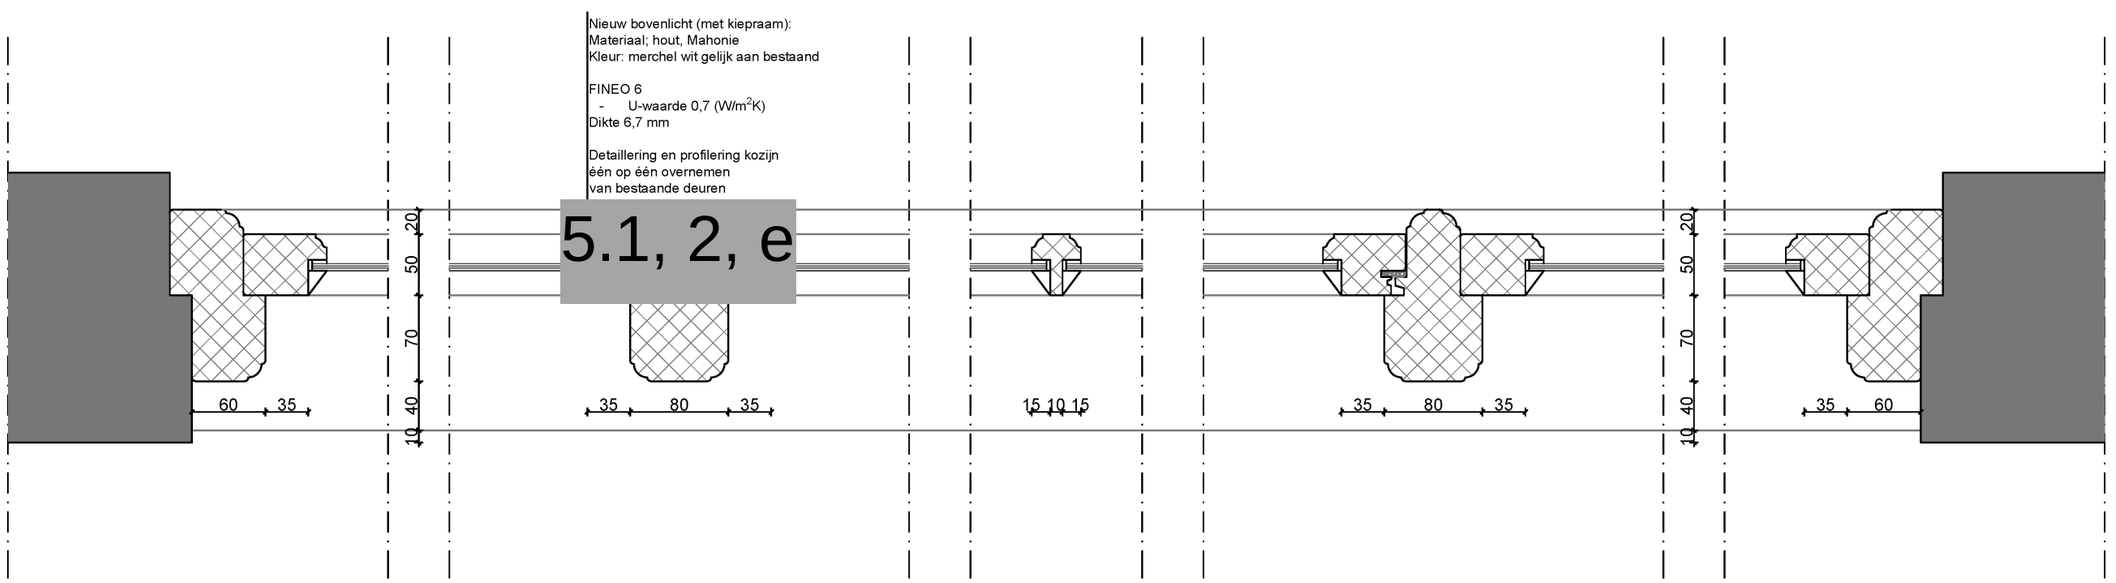

NIEUWE GEVELINVULLING (BOVENLICHT)

Detail t.p.v. nieuw bovenlicht

******
*****
****

Onderwerp:
Kozijndetail


Formaat:
A3

Tekeningnummer:
D01


Datum:
16-06-2023

Schaal:
1:5

5.1, 2, e nd:

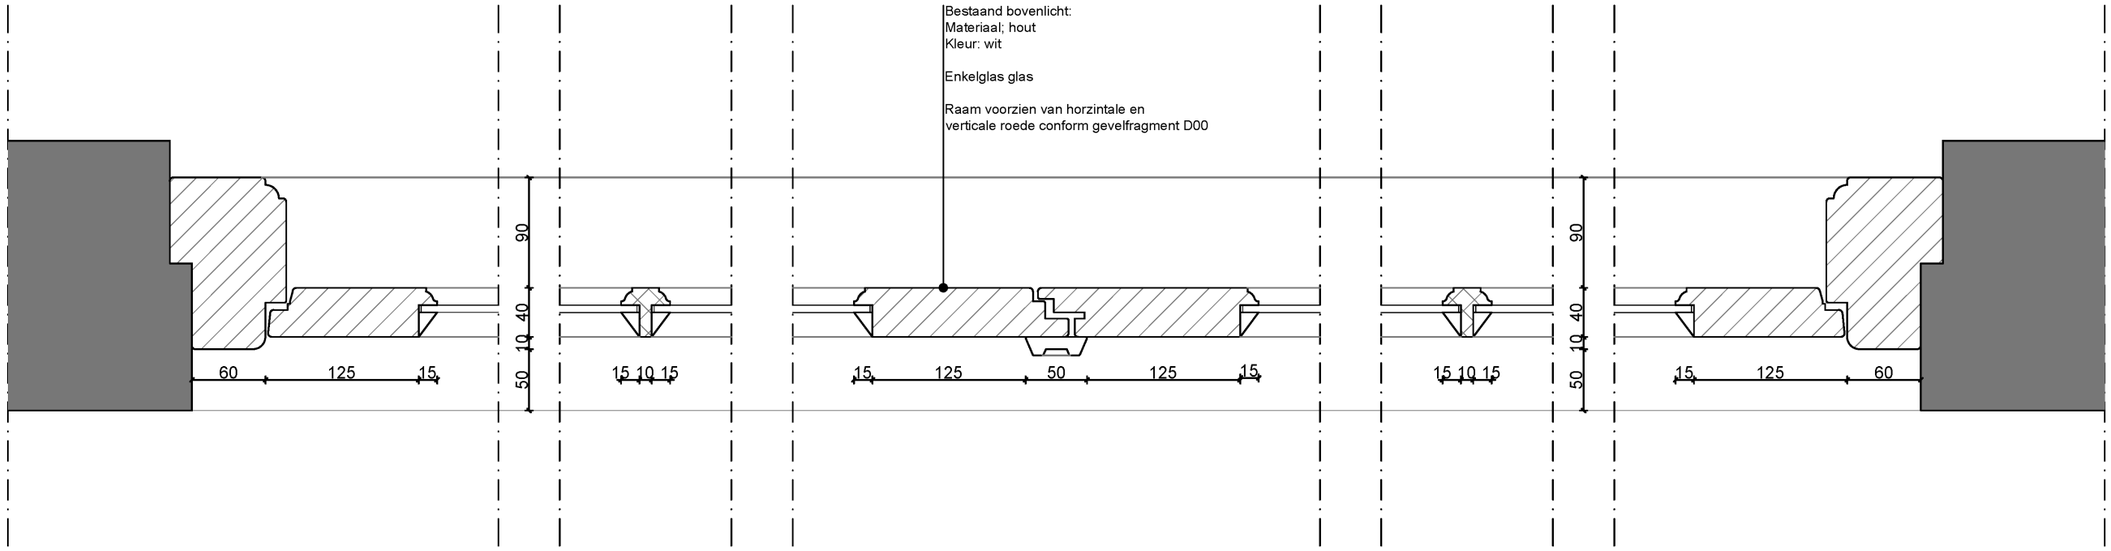

BESTAANDE DUBBELE DEUR

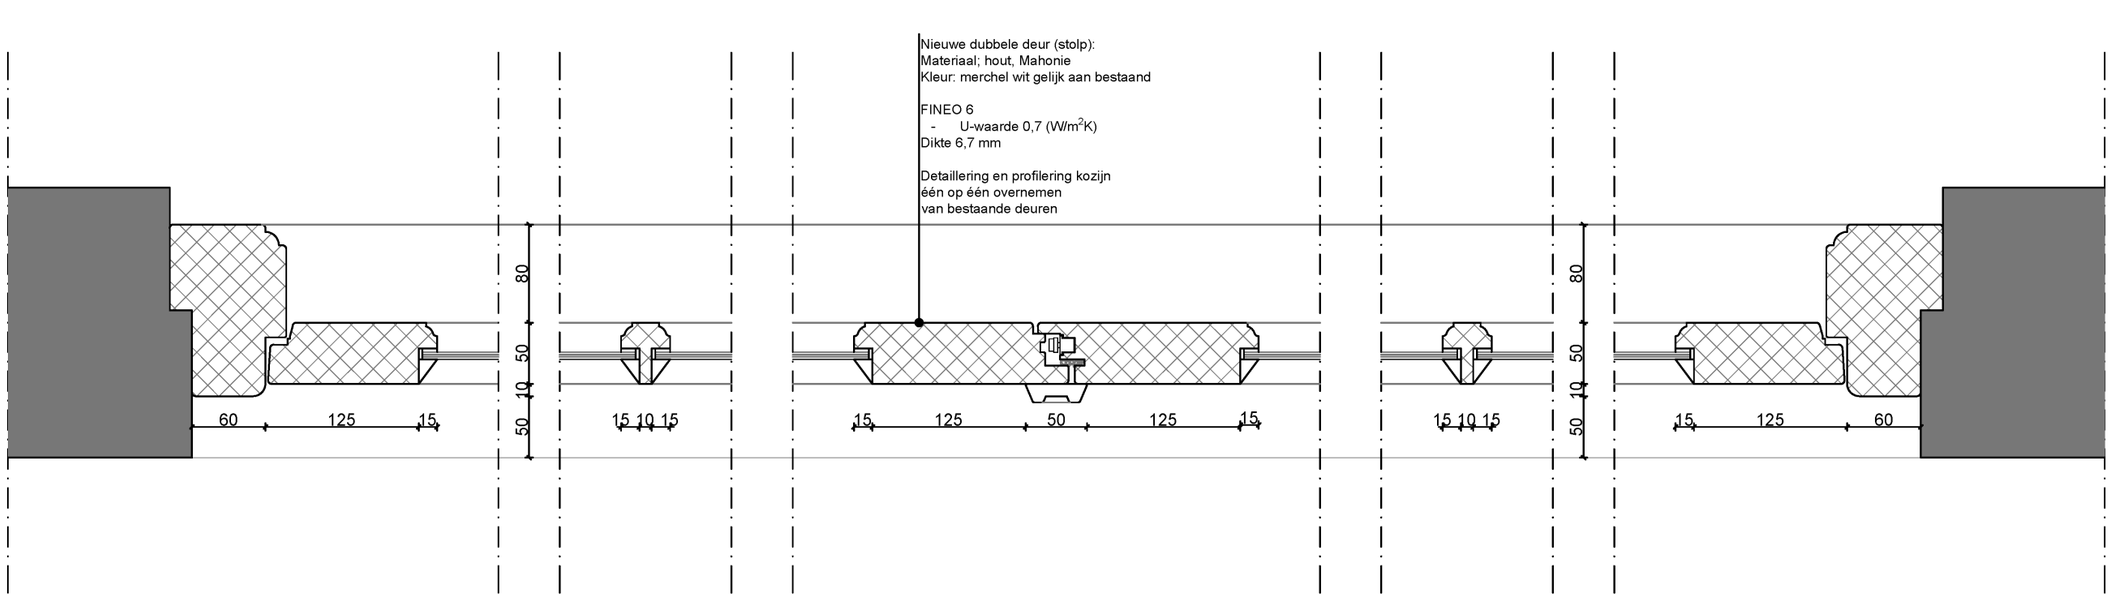

NIEUWE DEUR/ NIEUWE GEVELINVULLING
DUBBELE DEUR

~***
****
***
I

Onderwerp:
Kozijndetail


Formaat:
A3

Tekeningnummer:
D02

Datum:
16-06-2023

Schaal:
1:5

Getekend:
5.1, 2, e

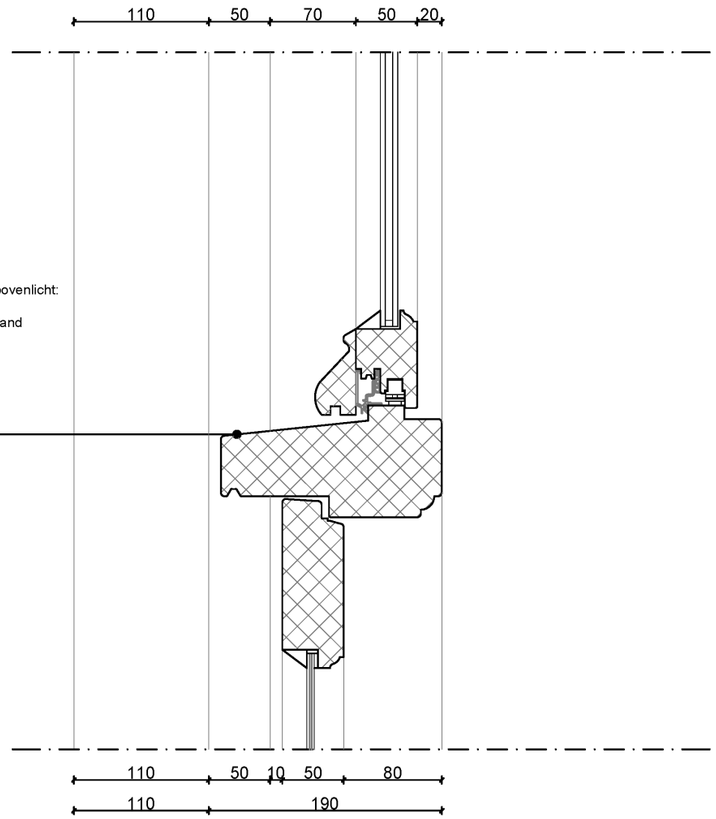


Nieuwe dubbele deur (stolp) met bovenlicht:
Materiaal; hout, Mahonie
Kleur: merchel wit gelijk aan bestaand

HR++ glas U; ≤ 1,2 W/m²K

Detaillering en profilering kozijn
één op één overnemen
van bestaande deuren

NIEUWE GEVELINVULLING

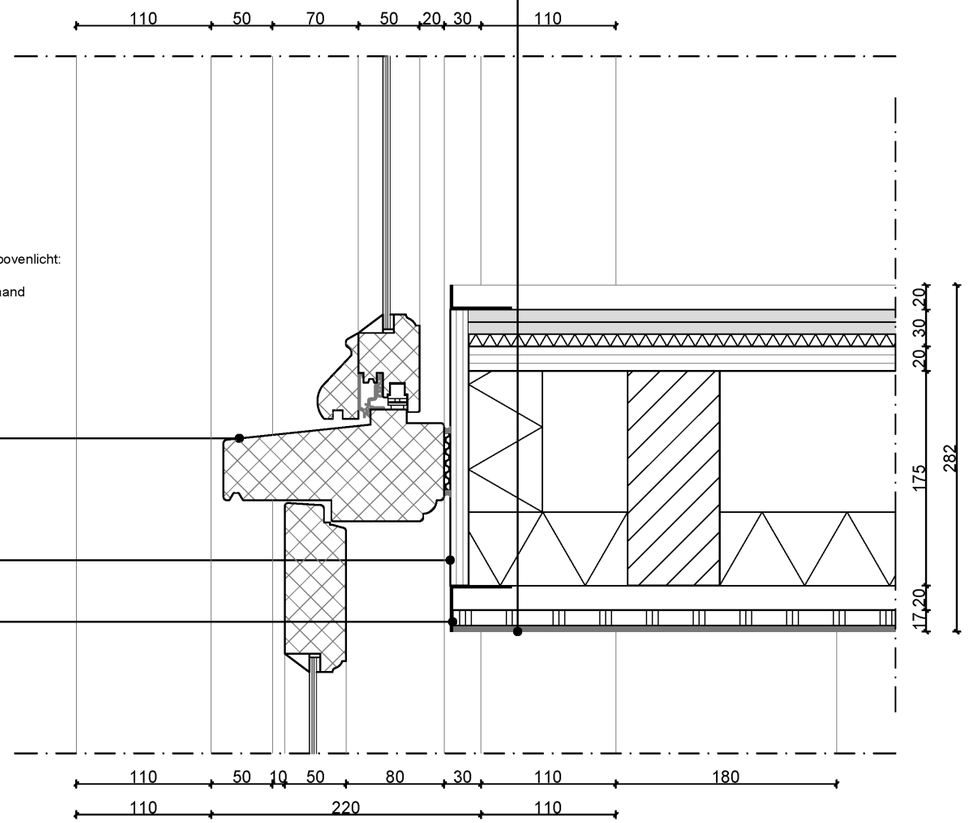

Vloeropbouw (bo-be):
- vloerafwerking n.t.b.
- Fermacel 2E32 met vloerverwarming
- Vloerhout
- Vloerconstructie conform opgave constructeur
  constructie zelfddragend vrijgehouden van bestaande dragende muren.
  100mm RockSono Extra isolatie tussen de balken aanbrengen
- gyproc veerregels
- plafond;
  - gipsplaat 15 mm
  - stucwerk 5 mm

Nieuwe dubbele deur (stolp) met bovenlicht:
Materiaal; hout, Mahonie
Kleur: merchel wit gelijk aan bestaand

FINEO 6
- U-waarde 0,7 (W/m^{2}K)
- Dikte 6,7 mm

Detaillering en profilering kozijn
één op één overnemen
van bestaande deuren

Boeiboord afwerking wit
gelijk aan kozijn


Aluminium zetwerk profiel
afwerking wit

NIEUWE GEVELINVULLING MET
INSTEEKVERDIEPING


Aansluiting nieuw kozijn t.p.v.
insteekverdieping

********nl

Onderwerp: Kozijndetail
Formaat: A3
Datum: 16-06-2023
Schaal: 1:5
Getekend: 5.1, 2, e
Tekeningnummer: D03

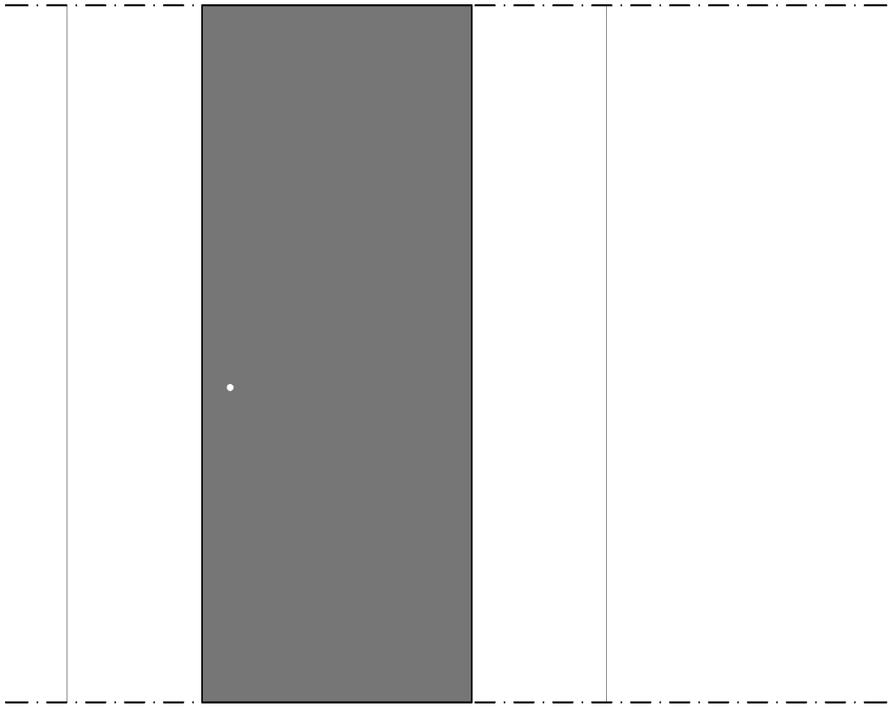

BESTAANDE WAND

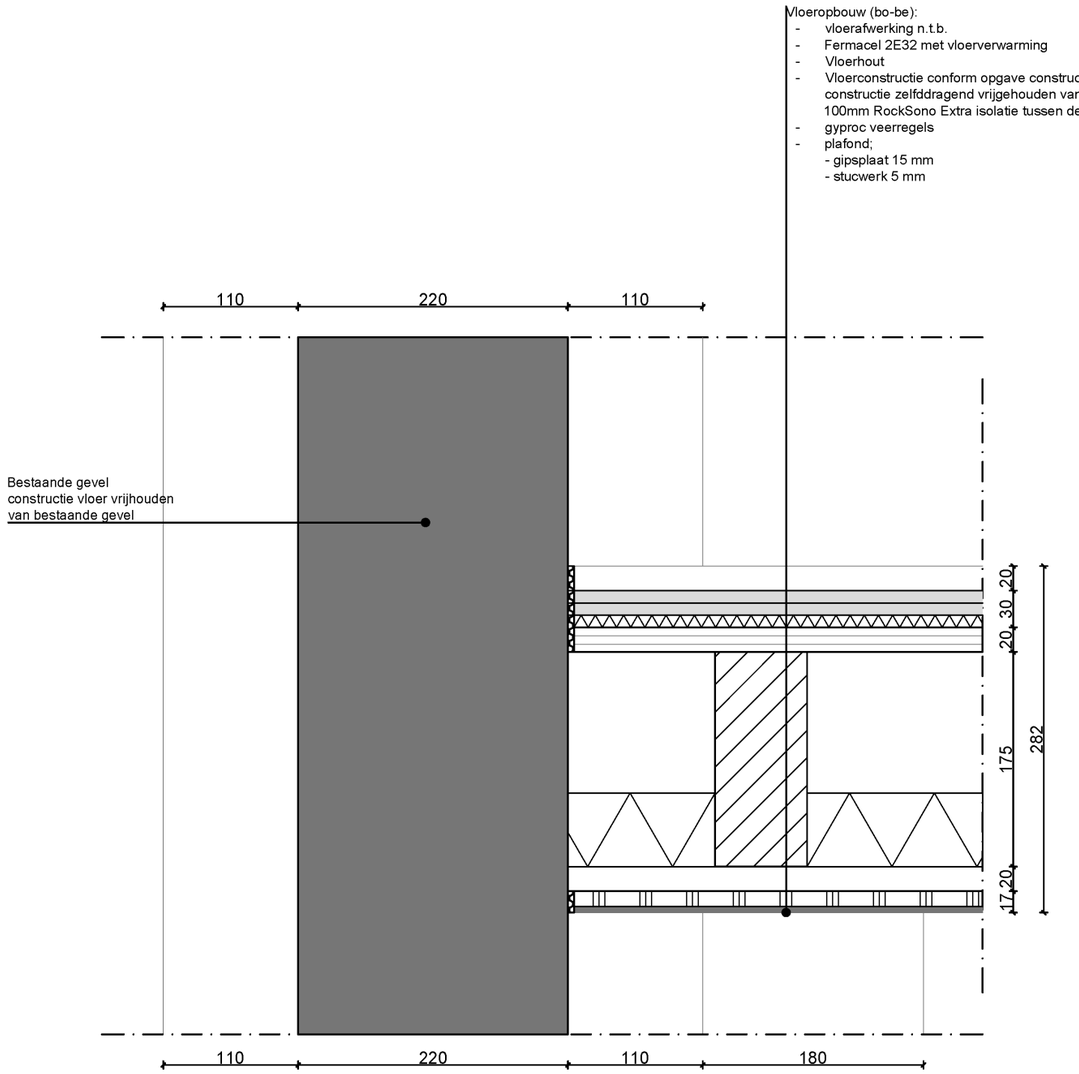

BESTAANDE WAND MET INSTEEKVERDIEPING

Aansluiting insteekverdieping
t.p.v. bestaande wand

J****
****
****

Onderwerp:
vloeraansluiting


Formaat:
A3

Tekeningnummer:
D04

Datum:
16-06-2023

Schaal:
1:5

Getekend:
5.1, 2, e

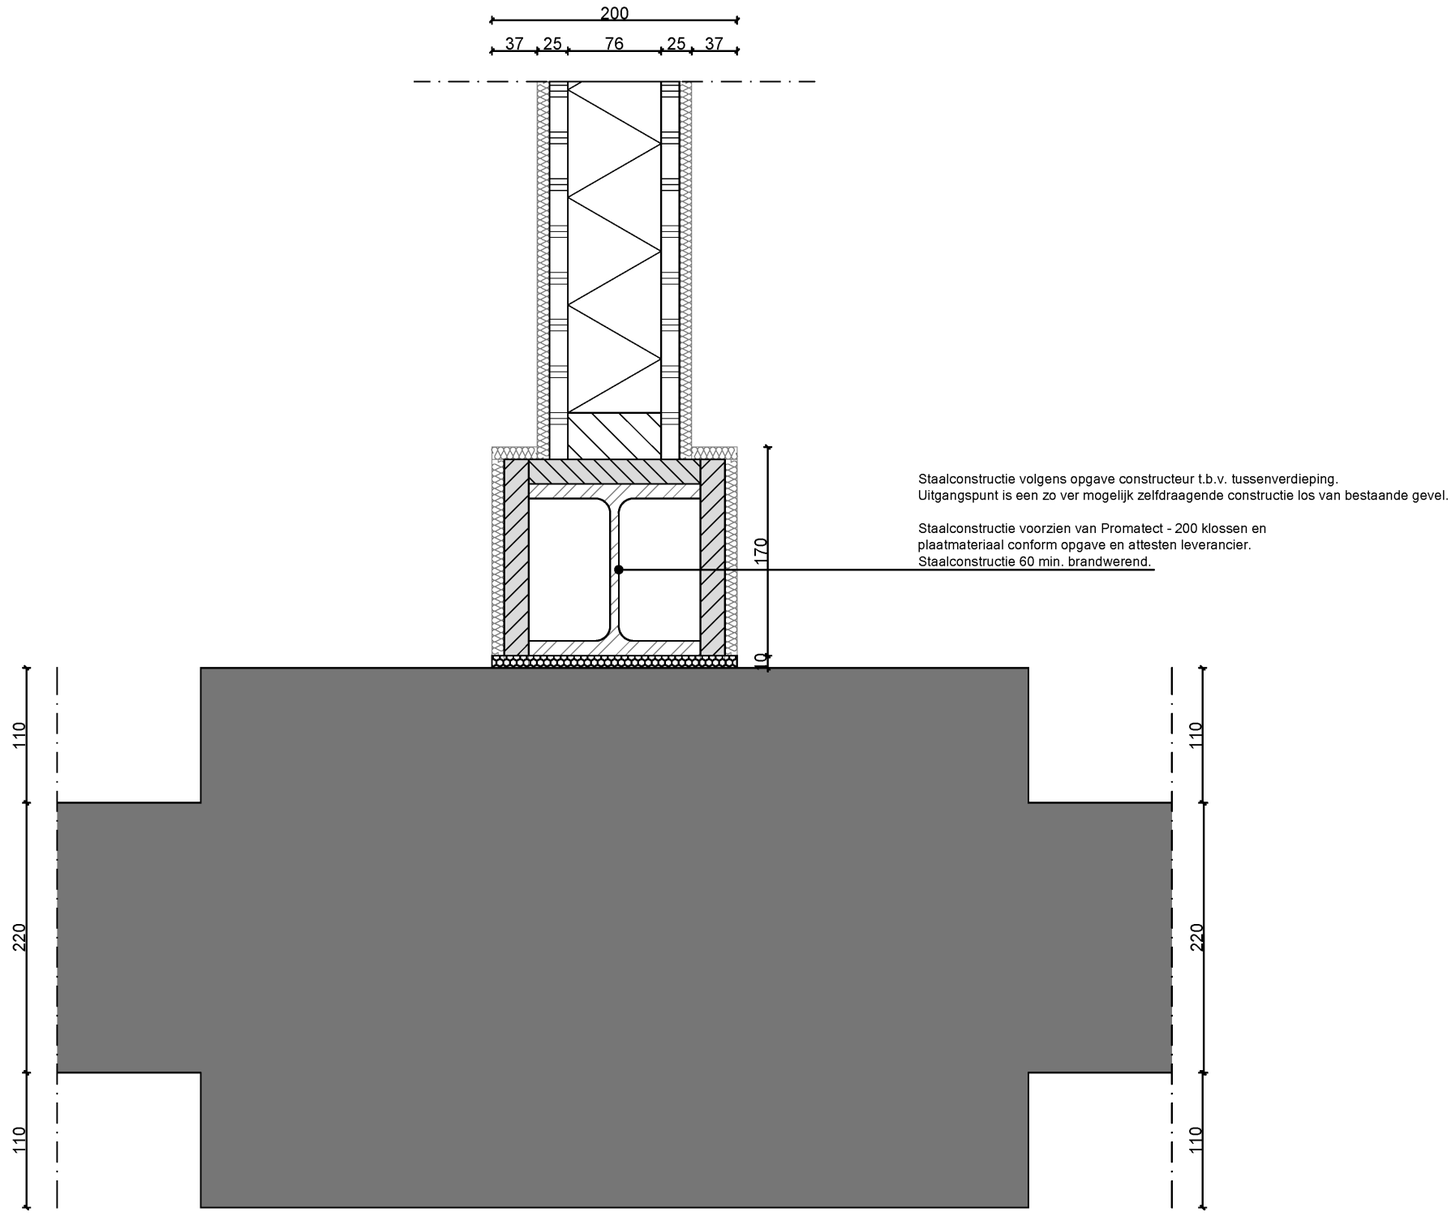

Staalconstructie volgens opgave constructeur t.b.v. tussenverdieping.
Uitgangspunt is een zo ver mogelijk zelfdraagende constructie los van bestaande gevel.

Staalconstructie voorzien van Promatect - 200 klossen en
plaatmateriaal conform opgave en attesten leverancier.
Staalconstructie 60 min. brandwerend.

Aansluiting draagconstructie t.p.v.
bestaande wand

******
****
****

Onderwerp:
wandaansluiting


Formaat:
A3

Tekeningnummer:
D05

Datum:
16-06-2023

Schaal:
1:5

Getekend:
5.1, 2, e

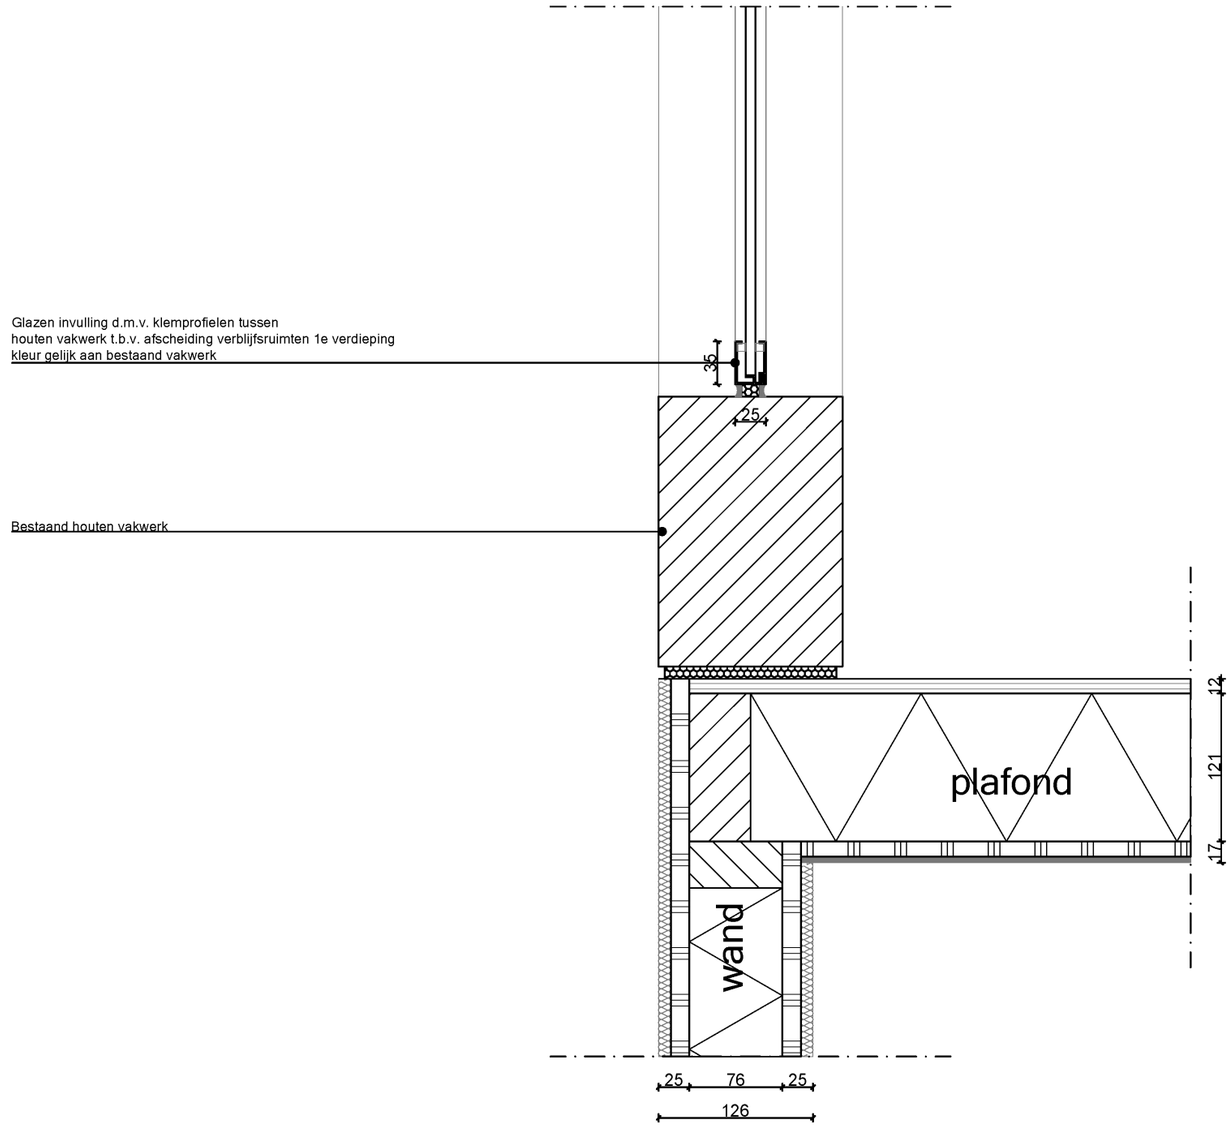

Aansluiting interieurwanden op bestaande spantconstructie

J*****
****
****|

Onderwerp: aansluiting t.p.v. spant

Formaat: A3


Tekeningnummer: D06

Datum: 16-06-2023

Schaal: 1:5


Getekend: 5.1, 2, e

Dakopbouw kapconstructie (bu-bi)
- bestaande dakpannen
- panlat horizontaal/veritcaal
- dampopen en waterkerende folie
- gordingen(bestaand) voorzien van
    - isolatie
    - dampdichte folie
    - houten latten afwerking verticaal

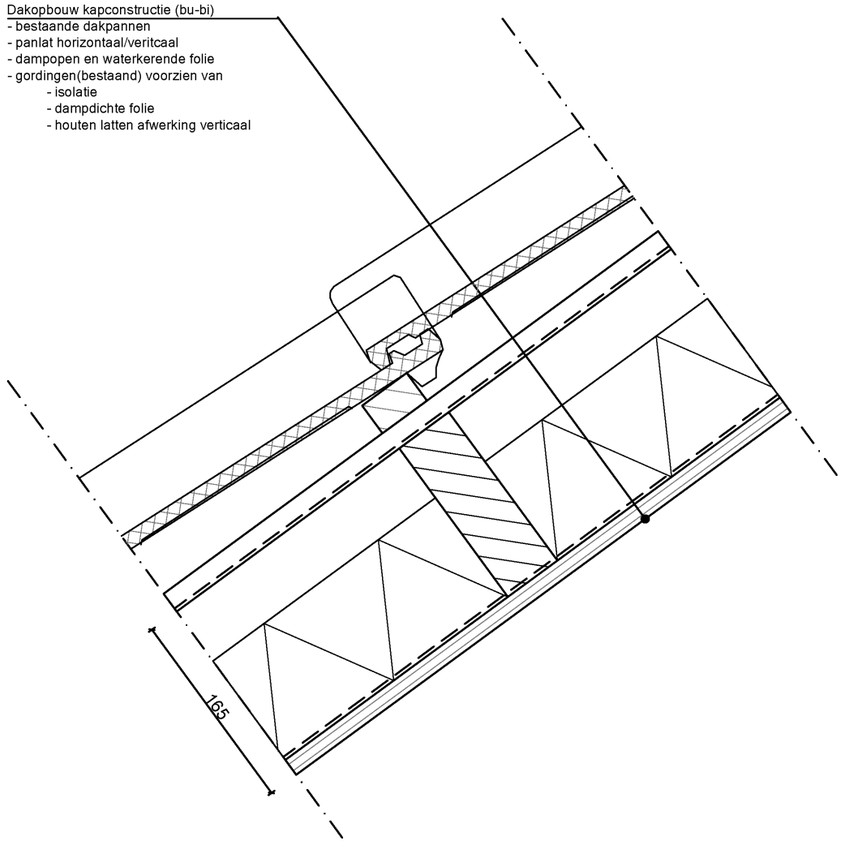

BESTAANDE DAKOPBOUW

Dakopbouw kapconstructie (bu-bi)
Rc ≥ 2.1 m²k/w (bu-bi)
w.b.d.b.o. 30 minuten
- bestaande dakpannen
- panlat horizontaal/veritcaal
- dampopen en waterkerende folie
- gordingen(bestaand) voorzien van
    - hoogwaarde isolatie
    - dampdichte folie
    - houten latten afwerking verticaal

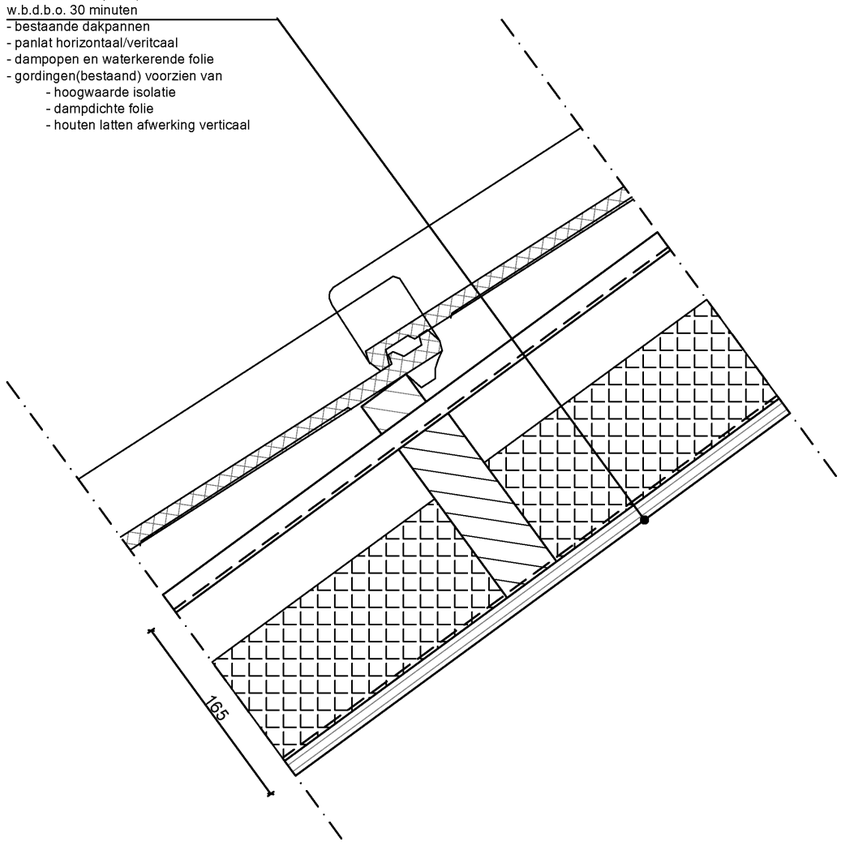


NIEUWE DAKOPBOUW

Principe uitwerking naisoleren dakconstructie

J****
****
******

Onderwerp: dakopbouw
Formaat: A3
Tekeningnummer: D07
Datum: 16-06-2023
Schaal: 1:5
Getekend: GvS
5.1, 2, e

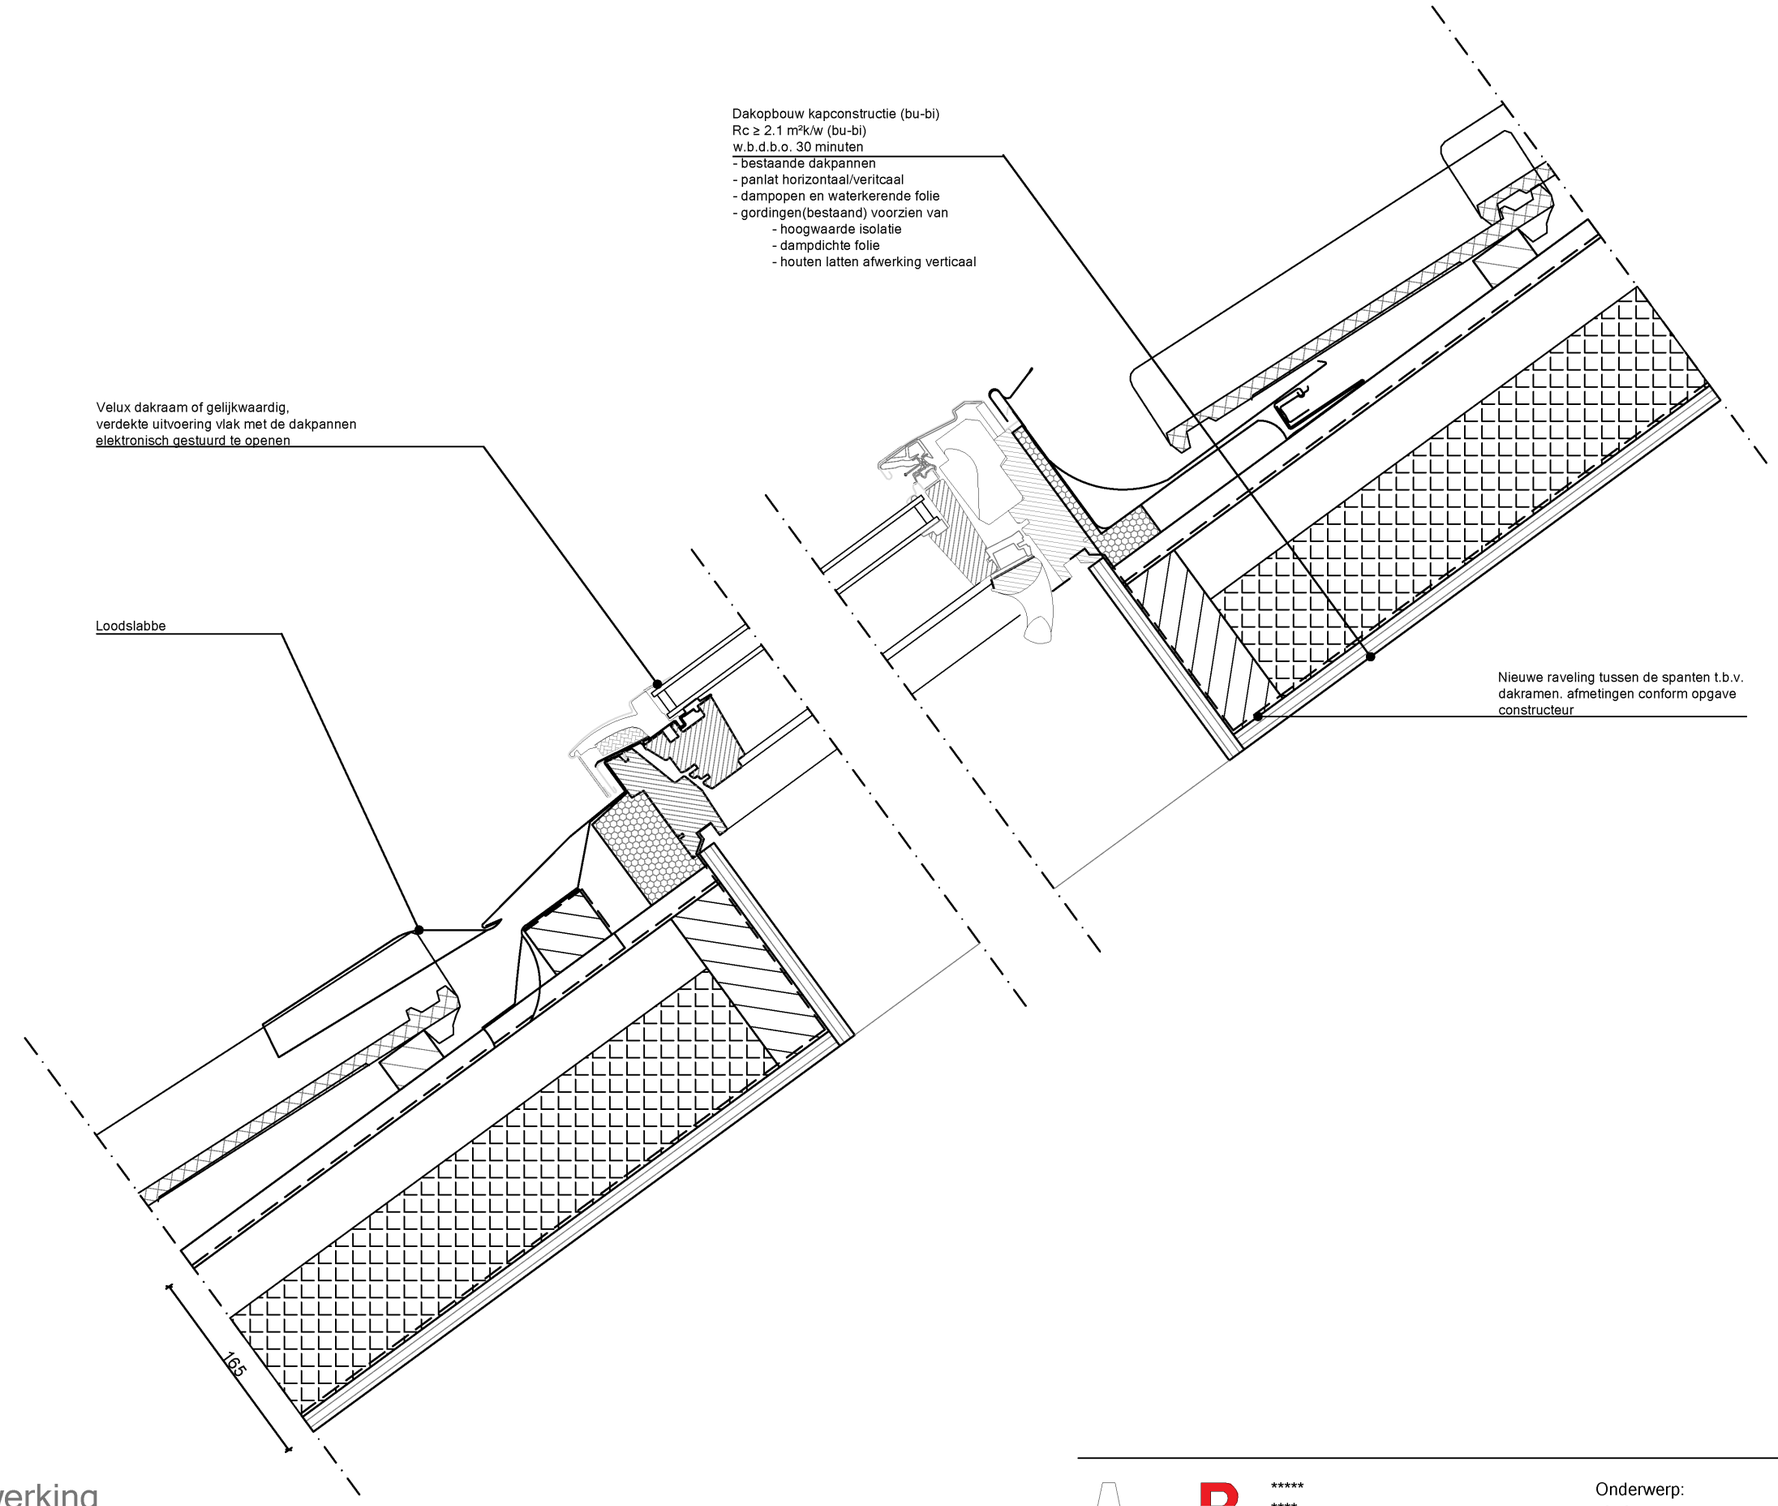

Principe uitwerking
dakraam

A

B

*****
****
*****
I

Onderwerp:
dakraam


Formaat:
A3

Tekeningnummer:
D08

Datum:
16-06-2023

Schaal:
1:5

Getekend:
AA

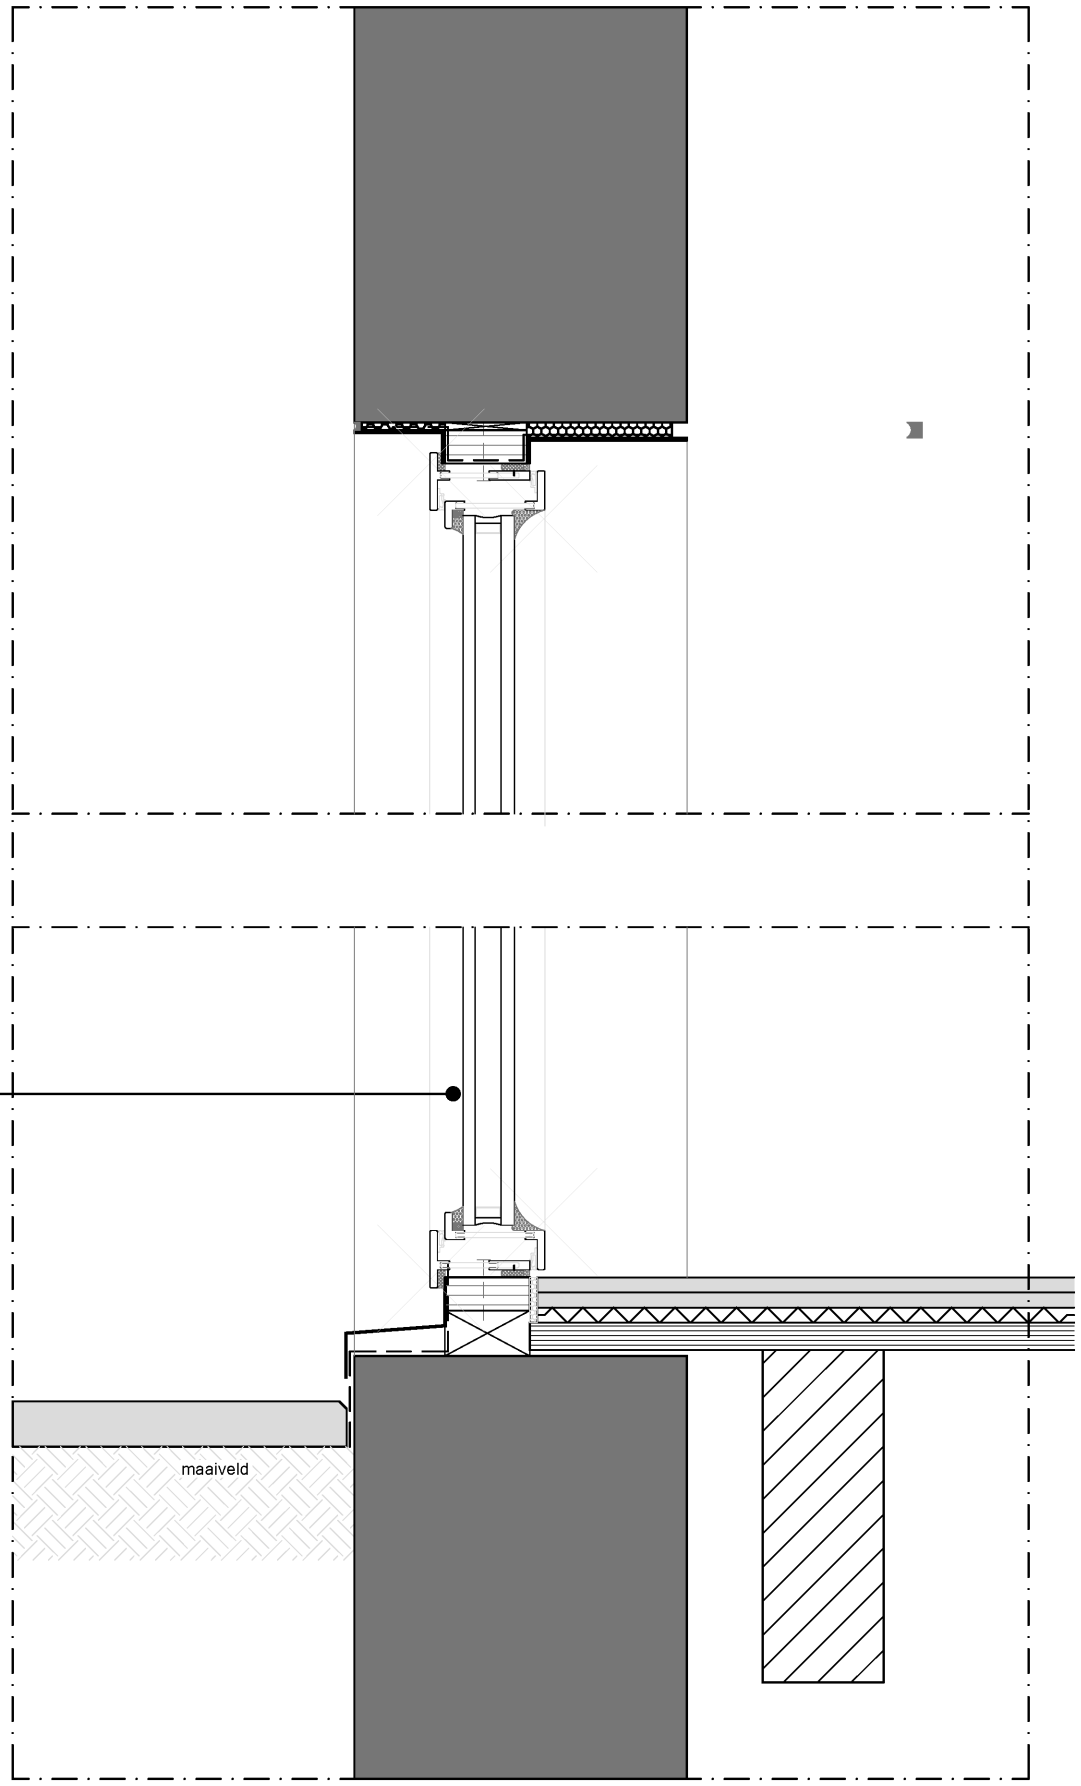

stalen kozijn (taatsdeur):
- type MHB Classic_ISO 30 66mm
- buiten beglazing, stopverf glaslat
- HR++ glas U; ≤ 1,2 W/m²K
- kleur RAL 9004 (signaalzwart) fijne structuur

Principe uitwerking
Staalkozijn verticaal

***
*****
*****

Onderwerp: Kozijndetail


Formaat: A3

Datum: 16-06-2023

Schaal: 1:5

Getekend: AA

Tekeningnummer: D09

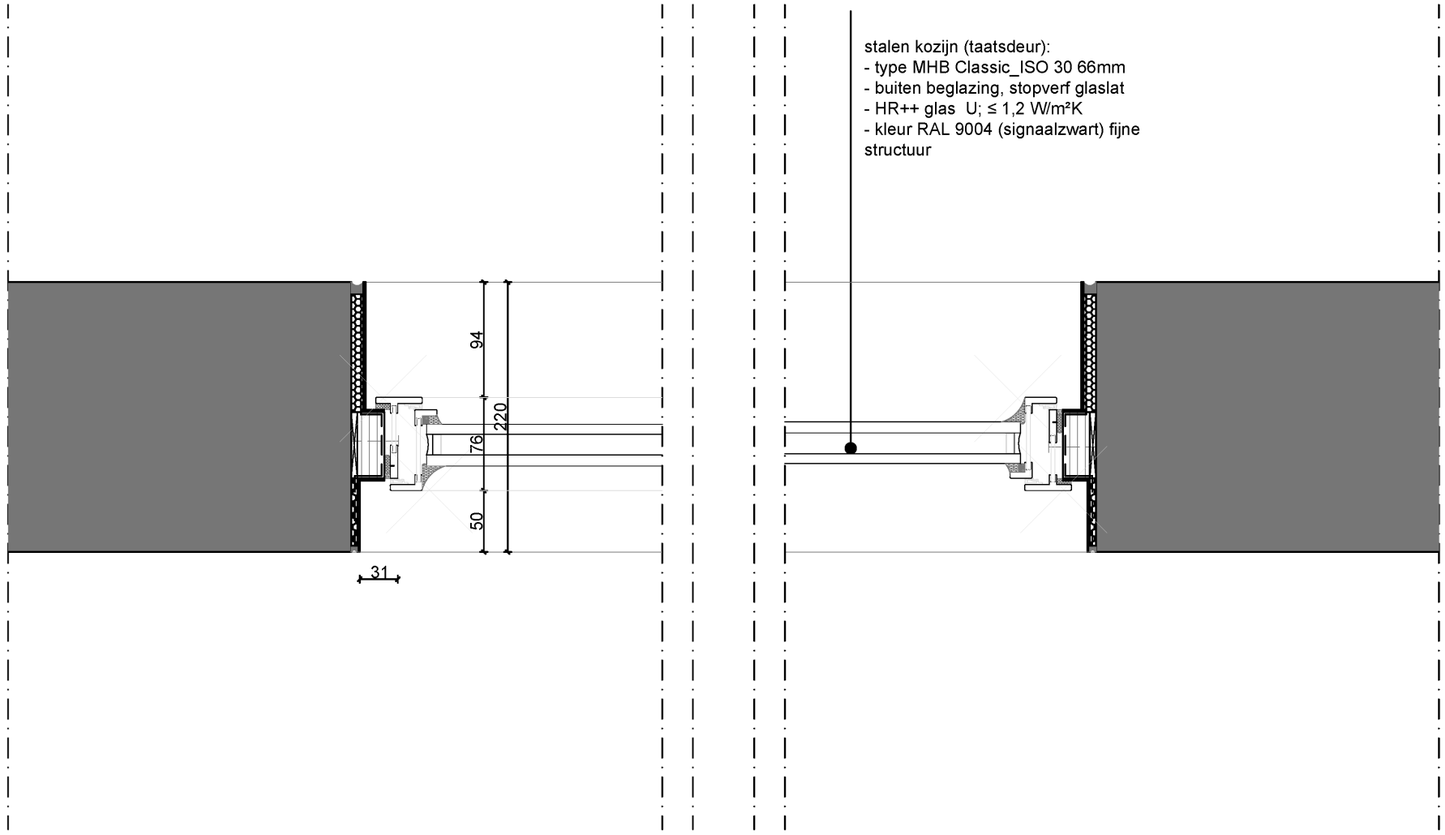

Principe uitwerking
Staalkozijn horizontaal

il.nl******

Onderwerp:		Formaat:	Tekeningnummer:
Kozijndetail		A3	
Datum:	Schaal:	Getekend:	D10
16-06-2023	1:5	AA	