Bouwbesluittoets

De omgevingsvergunning betreft de verbouw van twee winkelgebouwen aan het Rokin;

Uitgangspunten vaste bezetting

Het aantal personen is gebaseerd op werkplekken/personeel en eventuele bezoekers. Zalen in de kelder, ontvangtst op de begane grond en het restaurant op de 4e en 5e verdieping wordt niet permanent bezet en worden gebruikt door het personeel. Deze worden gerekend zonder vaste bezetting.

Rokin21

Kelder	Kantoor	0 pers.
Begane grond	Kantoor	0 pers.
1e Verdieping	Kantoor	117 pers.
2e Verdieping	Kantoor	122 pers.
3e Verdieping	Kantoor	112 pers.
4e Verdieping	Kantoor	110 pers.
5e Verdieping	Kantoor	62 pers.

Rokin49

Kelder	Kantoor	0 pers.
Begane grond	Kantoor	0 pers.
1e Verdieping	Kantoor	128 pers.
2e Verdieping	Kantoor	119 pers.
3e Verdieping	Kantoor	122 pers.
4e Verdieping	Kantoor	53 pers.
	Restaurant	0 pers.
5e Verdieping	Restaurant	0 pers.

Oppervlakte GO/VG Totalen

Rokin 21

GO kantoorfunctie	4767 m^2
GO overige gebruiksfunctie	172 m^2
GO totaal	4939 m^2
VG totaal	4088 m^2

Rokin 49

GO kantoorfunctie	4148 m^2
GO bijeenkomstfunctie	704 m^2
GO overige gebruiksfunctie	241 m^2
GO totaal	5093 m^2
VG totaal	4209 m^2

Aanwezigheid verblijfsgebied

Om te bepalen of het gebouw voldoet aan artikel 4.2 lid 2 van het bouwbesluit dient minimaal 55% van het gebruiksoppervlakte te bestaan uit verblijfsgebied.

Rokin 21

GO kantoorfunctie	4767 m^2
VG vereist (55% GO)	2622 m^2
VG aanwezig	4088 m^2

Rokin 49

GO kantoor- +bijeenkomstfunctie	4852 m^2
VG vereist (55% GO)	2669 m^2
VG aanwezig	4209 m^2

Toiletruimten

Om te bepalen of het gebouw voldoet aan artikel 4.9 lid 1 van het bouwbesluit dient onderzocht te worden of er voldoende toiletruimten in de winkels aanwezig zijn.

kantoorfunctie		
vereist		2 toiletten
waarvan 1 integraal toegankelijk		
aanwezig	Rokin 21	45 toiletten
	Rokin 21	3 integraal toegankelijk
	Rokin 49	32 toiletten
	Rokin 49	2 integraal toegankelijk
bijeenkomstfunctie		
vereist		2 toiletten
waarvan 1 integraal toegankelijk		
aanwezig	Rokin 49	9 toiletten
	Rokin 49	1 integraal toegankelijk
voldoet		

Stallingsruimte voor fietsen

Om te bepalen of het gebouw voldoet aan artikel 9.2 lid 4 van het bouwbesluit dient onderzocht te worden of er voldoende stallingsruimte voor fietsen is voorzien.


GO Rokin 21 kantoorfunctie	4767 m^2
vereist (B2) 5% van het GO	238 m^2
GO Rokin 49 kantoor+ bijeenkomstfunctie	4148 m^2
vereist (B2) 5% van het GO	207 m^2
Totaal vereiste stallingruimte voor fietsen	445 m^2
aanwezig GO fietsenstalling	546 m^2
voldoet	

Stallingsruimte voor fietsen zal gerealiseerd worden in de kelder van het het naastgelegen pand aan Sint Pietershalsteeg 3, de Vleeshal, dit is onderdeel van de huurder. Deze stalling bevat 546 m^2 met 466 fietsparkeerplekken.

Ventilatie
Zie hiervoor pagina's VV-351 t/m VV-358

Daglicht
Zie hiervoor het document van Search: 20260 Daglicht Rokin 21-49 Amsterdam - 2020-07-01

Rijnboutt bv
The Netherlands
T +31 (0)20-530 48 10
www.rijnboutt.nl

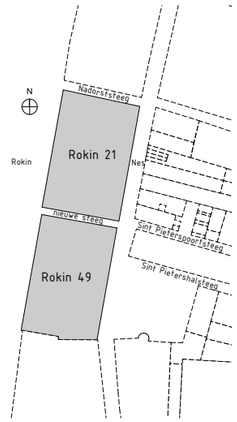

PEIL=700+NAP

werknummer
1926

opdrachtgever
Adyen

werk
Rokin 21 en 49
Amsterdam

stadium
omgevingsvergunning

onderwerp tekening
toelichting
bouwbesluittoets - nieuw

schaal

formaat
A3


getekend

datum
09-07-2020

gewijzigd

tekeningnummer
350

Rijnboutt bv
The Netherlands
T +31 (0)20-530 48 10
www.rijnboutt.nl

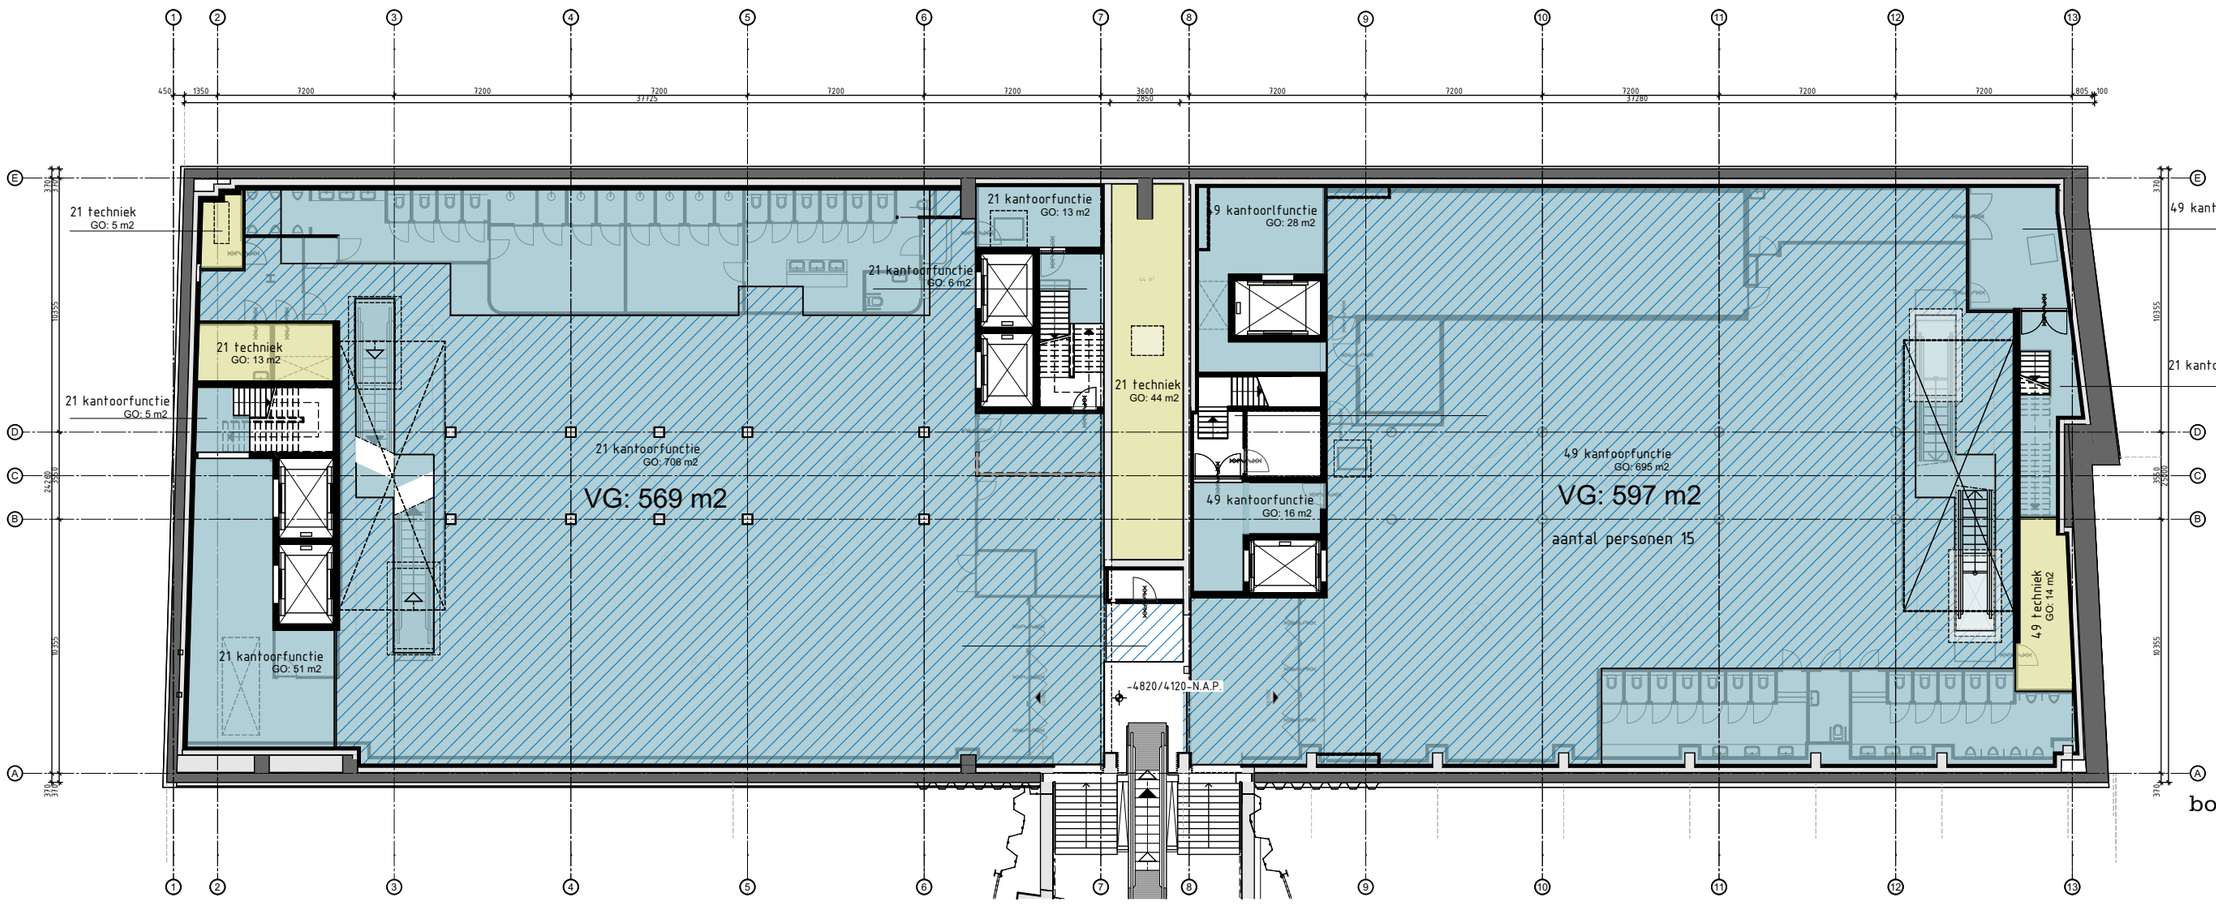

	21:	49:
GO overige gebruiksfunctie:	62 m²	14 m²
GO kantoorfunctie:	781 m²	767 m²
GO totaal:	843 m²	781 m²
VG:	569 m²	578 m²
VR:	569 m²	578 m²

BVO: 1964 m2

werknummer
1926

opdrachtgever
Adyen

werk
Rokin 21 en 49
Amsterdam

stadium
omgevingsvergunning

onderwerp tekening
kelder
bouwbesluittoets - nieuw

schaal
1:250

formaat
A3

getekend


datum
09-07-2020

gewijzigd

tekeningnummer
351

Rijnboutt bv
The Netherlands
T +31 (0)20-530 48 10
www.rijnboutt.nl



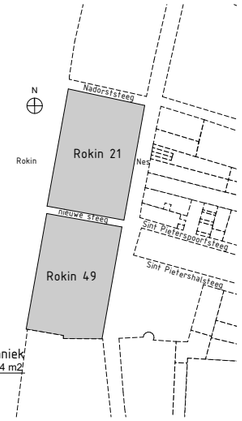

	21:	49:
GO overige gebruiksfunctie:	16 m²	42 m²
GO kantoorfunctie:	751 m²	717 m²
GO totaal:	767 m²	759 m²
VG:	687 m²	652 m²
VR:	687 m²	652 m²

werknummer
1926

opdrachtgever
Adyen

werk
Rokin 21 en 49
Amsterdam

stadium
omgevingsvergunning

onderwerp tekening
begane grond
bouwbesluittoets - nieuw

schaal
1:250

formaat
A3

getekend


datum
09-07-2020


gewijzigd

tekeningnummer
352

Rijnboutt

Rijnboutt bv
The Netherlands
T +31 (0)20-530 48 10
www.rijnboutt.nl

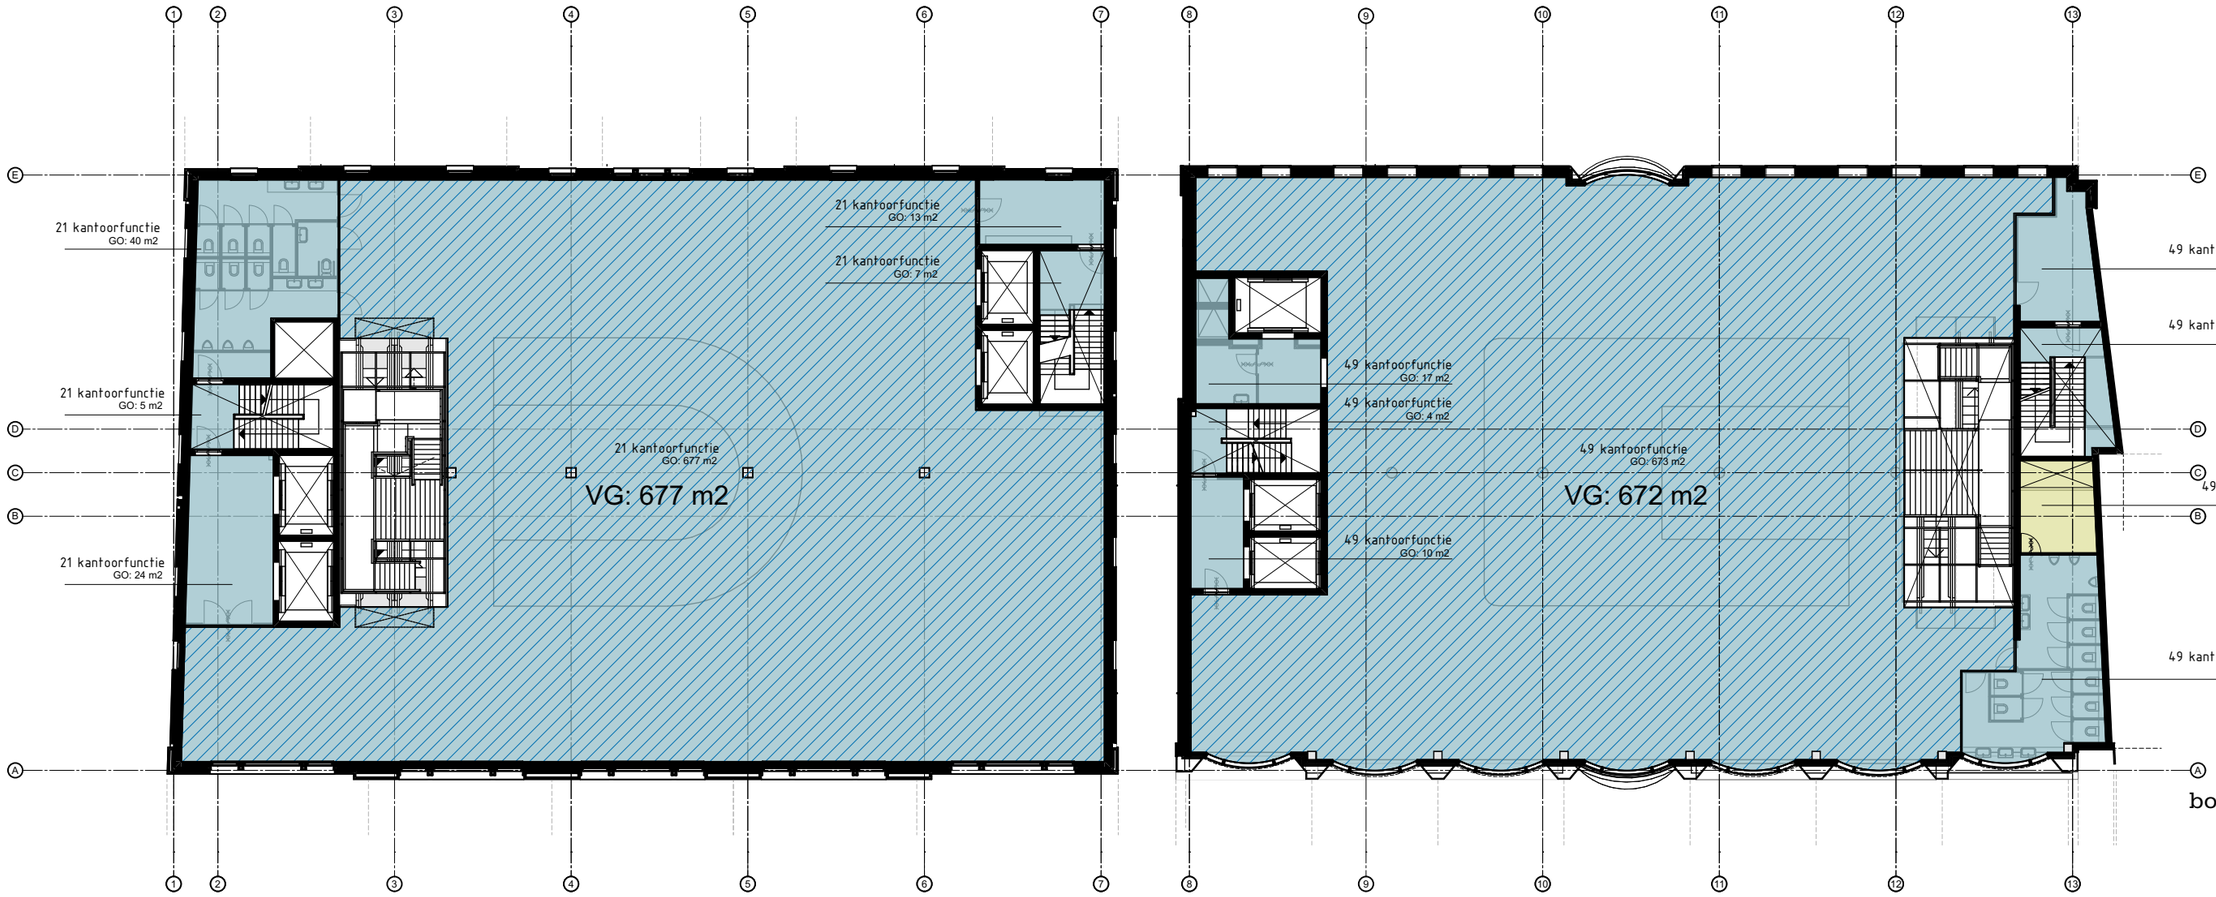

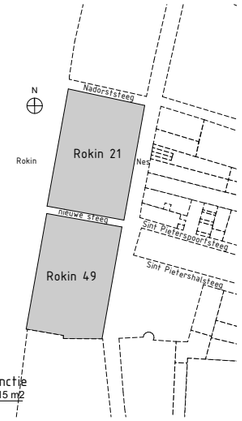

	21:	49:
GO overige gebruiksfunctie:		11 m²
GO kantoorfunctie:	766 m²	762 m²
GO totaal:	766 m²	773 m²
VG:	677 m²	672 m²
VR:	677 m²	672 m²

werknummer
1926

opdrachtgever
Adyen

werk
Rokin 21 en 49
Amsterdam

stadium
omgevingsvergunning

onderwerp tekening
1e verdieping
bouwbesluittoets - nieuw

schaal
1:250

formaat
A3


getekend


datum
09-07-2020

gewijzigd

tekeningnummer
353

Rijnboutt bv
The Netherlands
T +31 (0)20-530 48 10
www.rijnboutt.nl

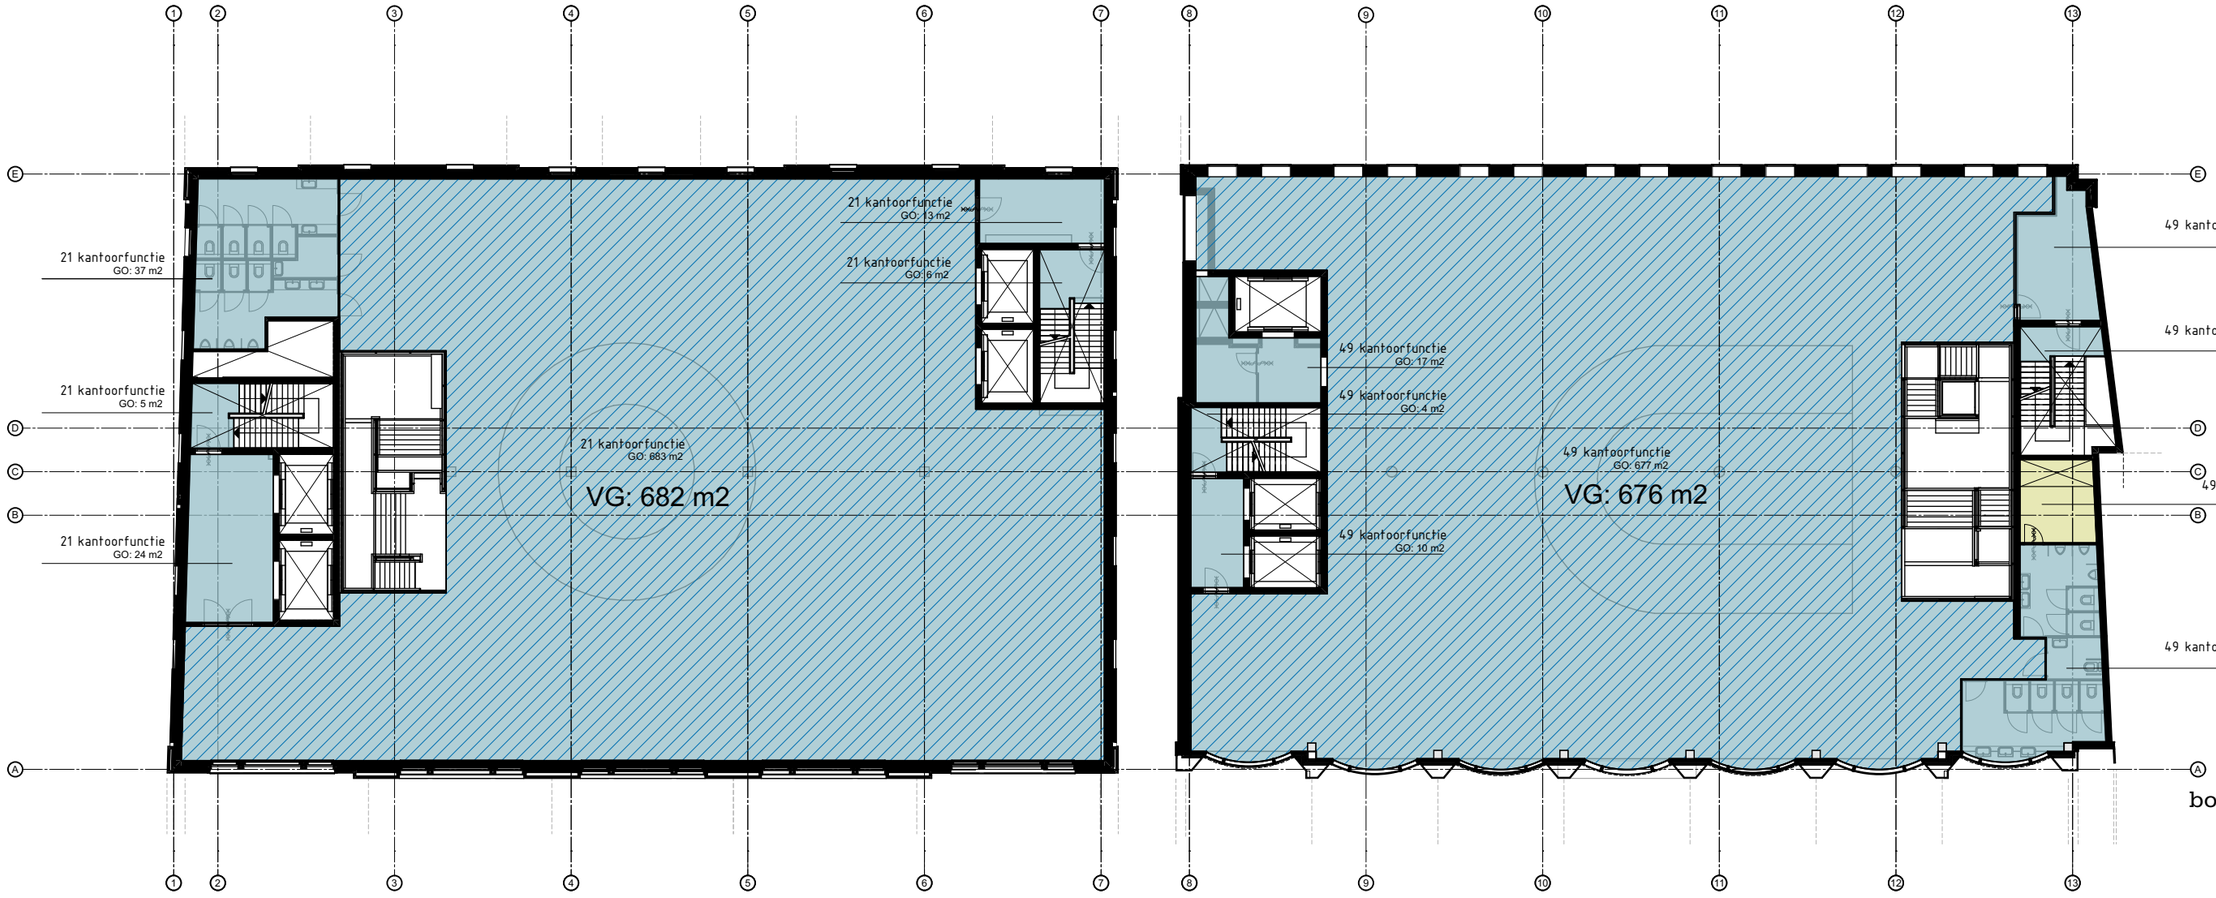

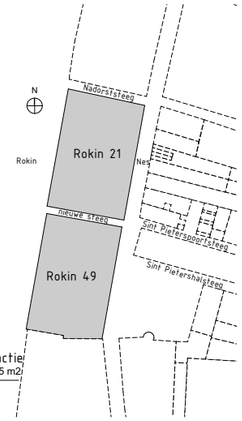

	21:	49:
GO overige gebruiksfunctie:		10 m²
GO kantoorfunctie:	772 m²	760 m²
GO totaal:	772 m²	770 m²
VG:	687 m²	676 m²
VR:	687 m²	676 m²

werknummer
1926

opdrachtgever
Adyen

werk
Rokin 21 en 49
Amsterdam

stadium
omgevingsvergunning

onderwerp tekening
2e verdieping
bouwbesluittoets - nieuw

schaal
1:250

formaat
A3

getekend


datum
09-07-2020


gewijzigd

tekeningnummer
354

Rijnboutt

Rijnboutt bv
The Netherlands
T +31 (0)20-530 48 10
www.rijnboutt.nl

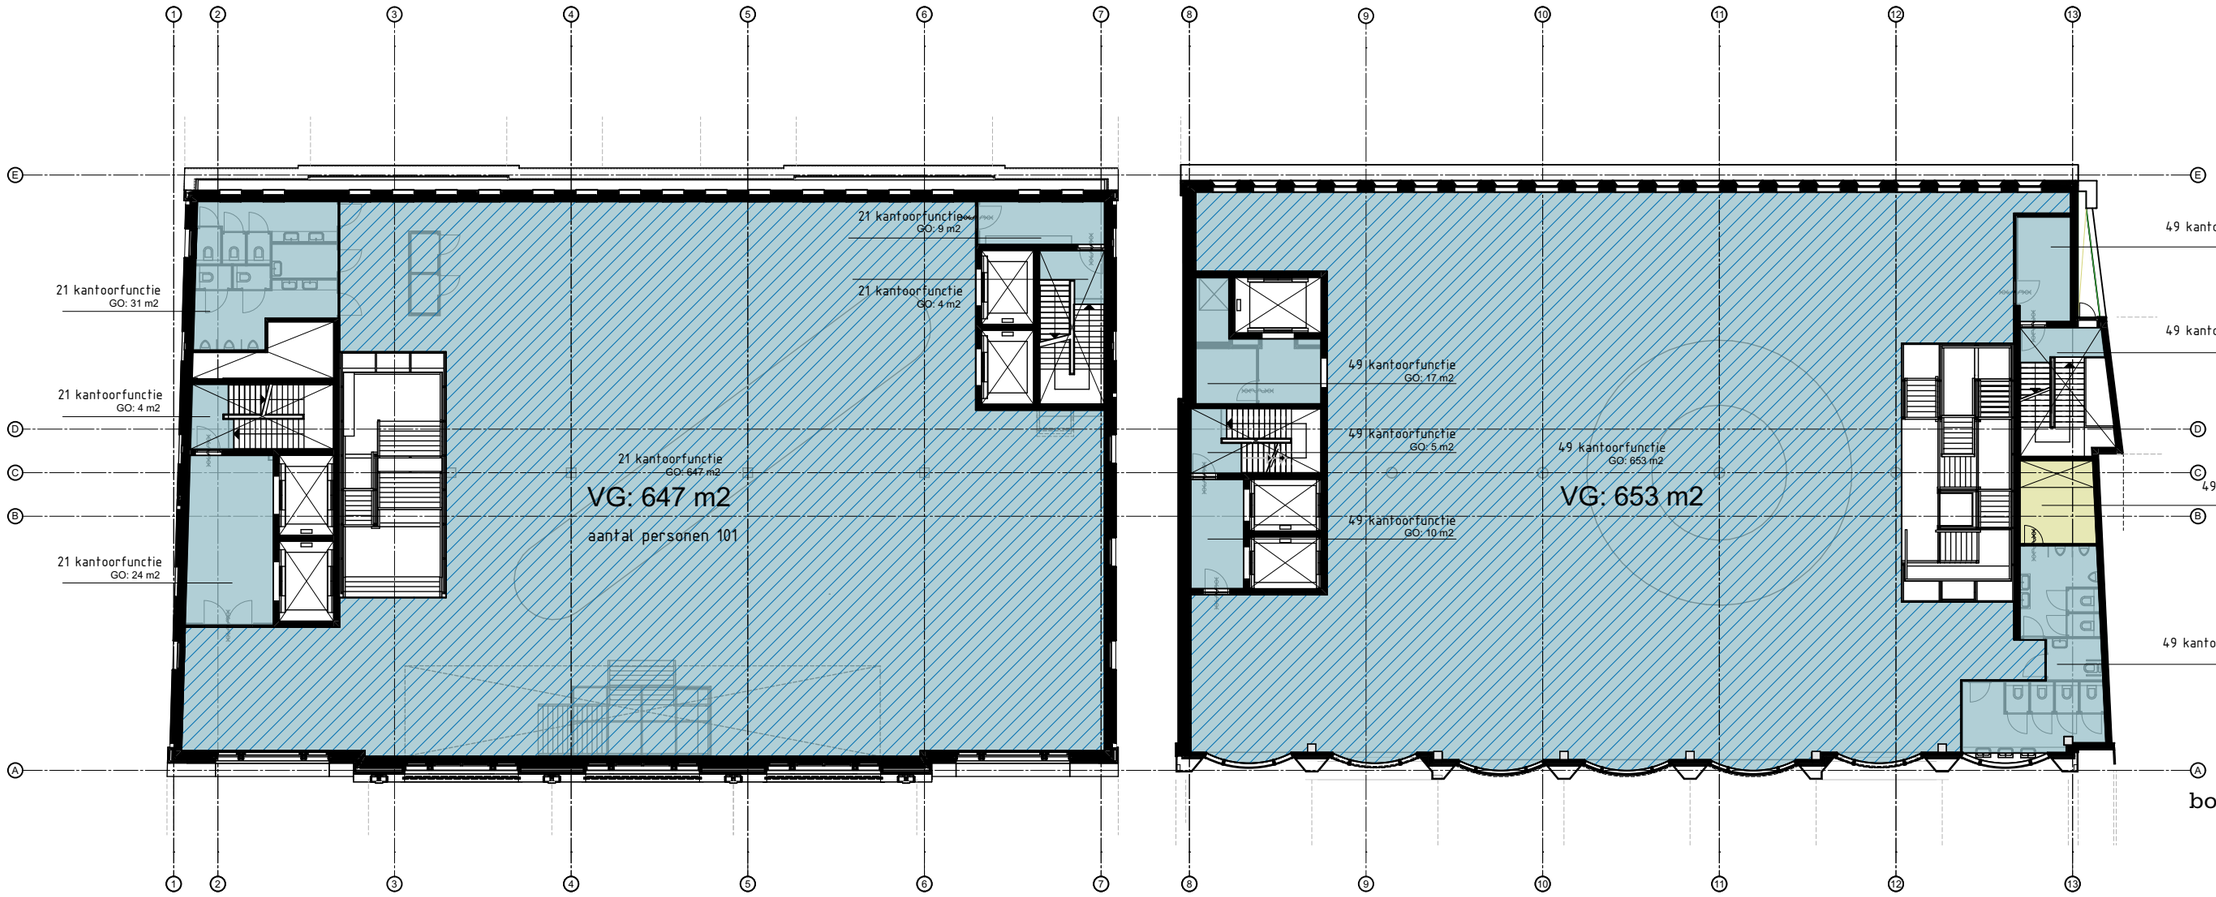

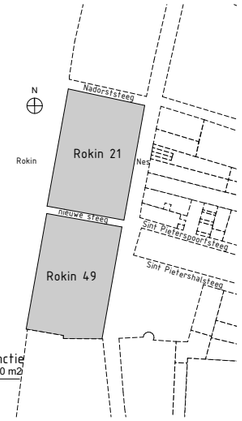

	21:	49:
GO overige gebruiksfunctie:		10 m²
GO kantoorfunctie:	726 m²	736 m²
GO totaal:	726 m²	746 m²
VG:	654 m²	657 m²
VR:	654 m²	657 m²

werknummer
1926

opdrachtgever
Adyen

werk
Rokin 21 en 49
Amsterdam

stadium
omgevingsvergunning

onderwerp tekening
3e verdieping
bouwbesluittoets - nieuw

schaal
1:250

formaat
A3


getekend


datum
09-07-2020

gewijzigd

tekeningnummer
355

Rijnboutt bv
The Netherlands
T +31 (0)20-530 48 10
www.rijnboutt.nl

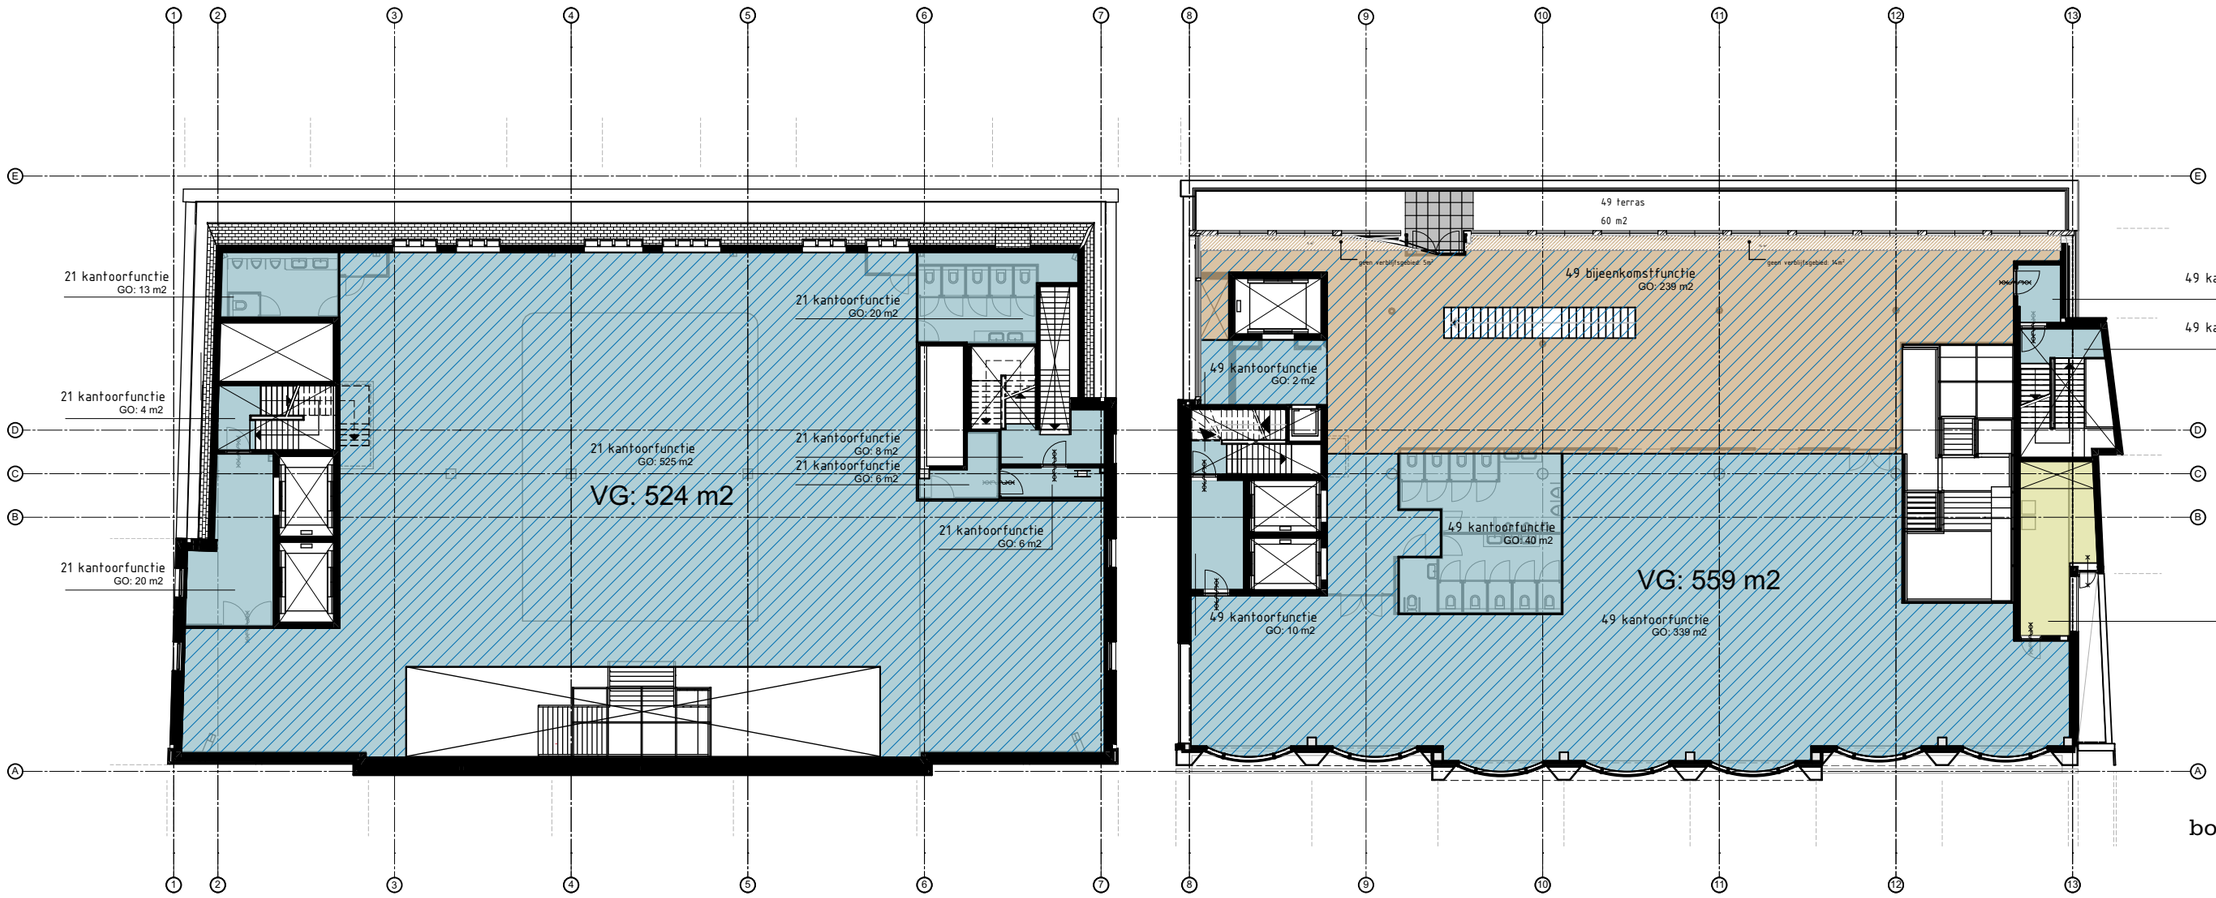

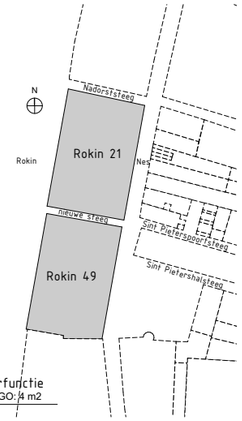

	21:	49:
GO bijeenkomstfunctie:		243 m²
GO overige gebruiksfunctie:		19 m²
GO kantoorfunctie:	591 m²	406 m²
GO totaal:	591 m²	668 m²
VG:	513 m²	569 m²
VR:	513 m²	569 m²

werknummer
1926

opdrachtgever
Adyen

werk
Rokin 21 en 49
Amsterdam

stadium
omgevingsvergunning

onderwerp tekening
4e verdieping
bouwbesluittoets - nieuw

schaal
1:250

formaat
A3


getekend


datum
09-07-2020

gewijzigd

tekeningnummer
356

Rijnboutt bv
The Netherlands
T +31 (0)20-530 48 10
www.rijnboutt.nl

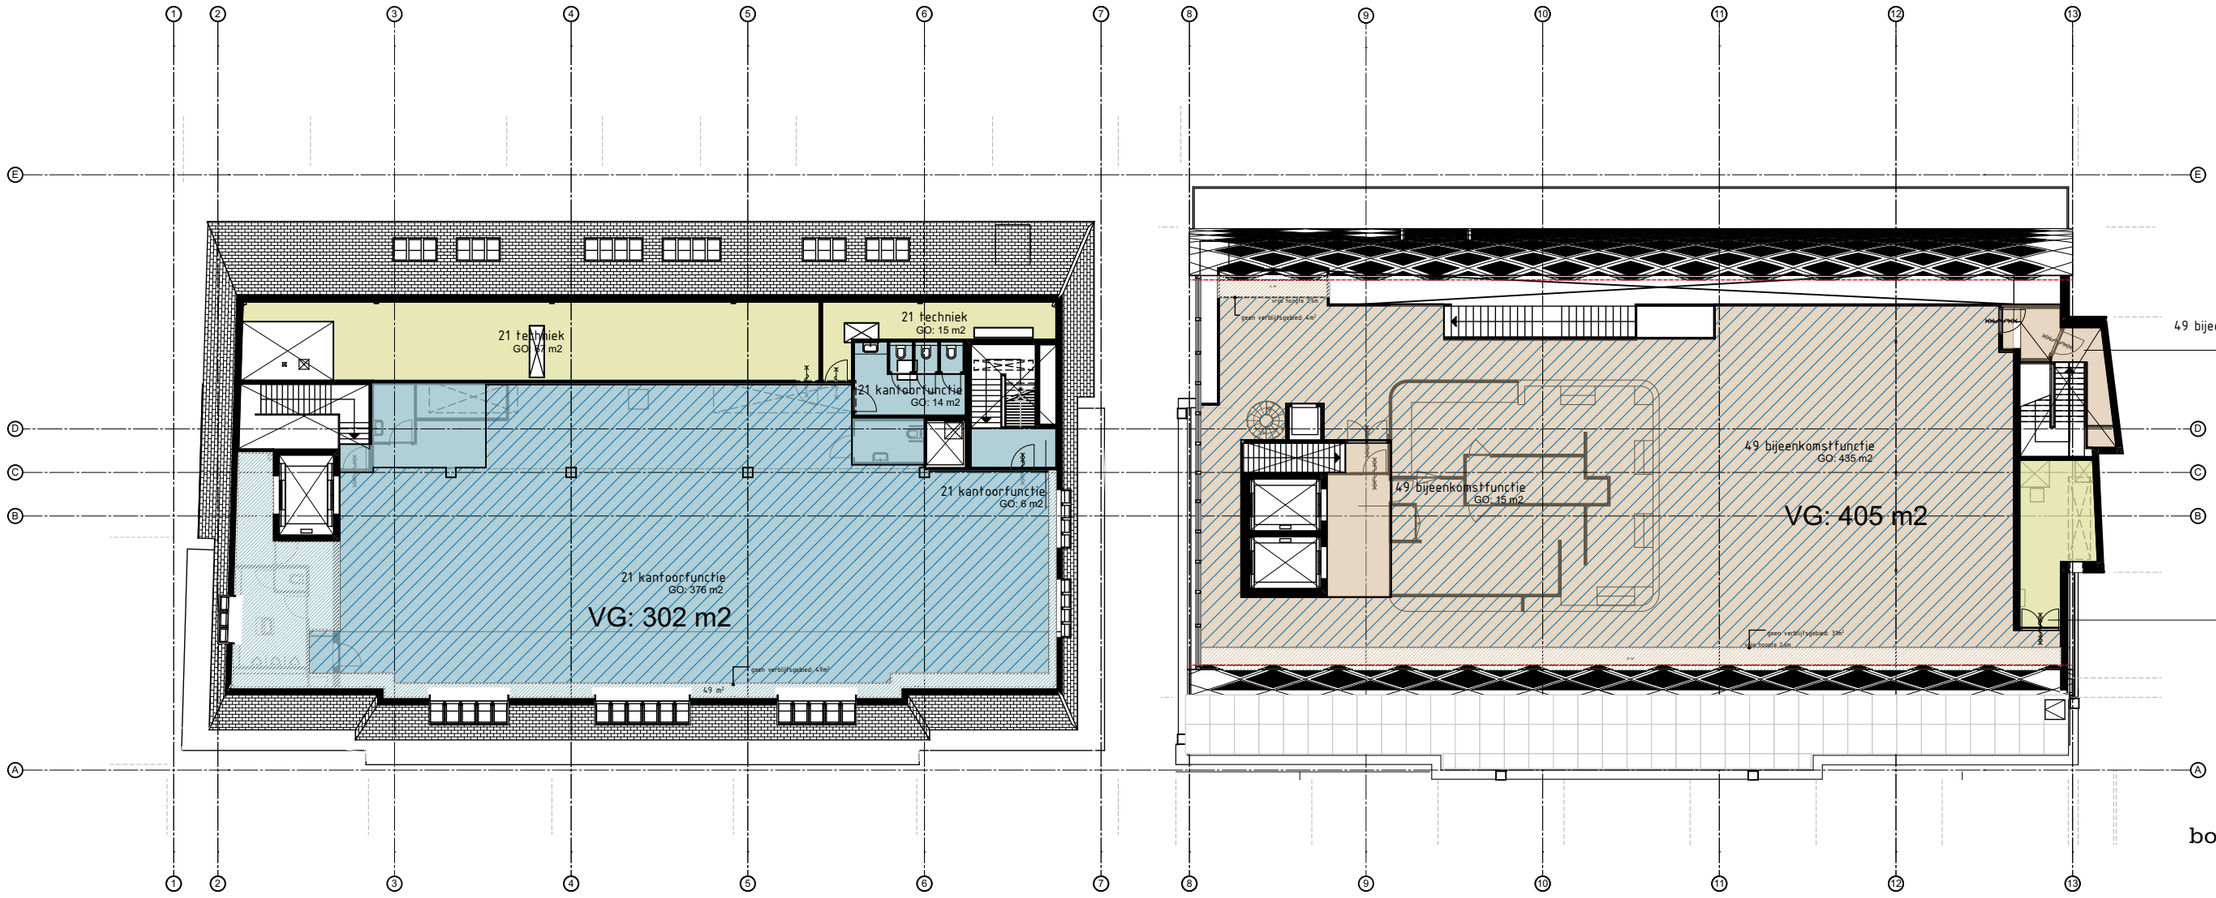

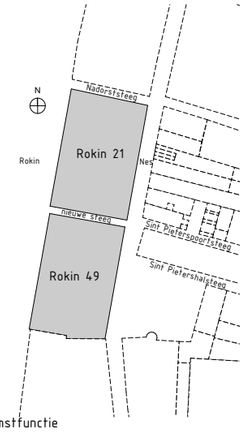

	21:	49:
GO bijeenkomstfunctie:		461 m²
GO kantoorfunctie:	380 m²	
GO overige gebruiksfunctie:	94 m²	18 m²
GO totaal:	474 m²	479 m²
VG:	301 m²	405 m²
VR:	301 m²	405 m²

werknummer
1926

opdrachtgever
Adyen

werk
Rokin 21 en 49
Amsterdam

stadium
omgevingsvergunning

onderwerp tekening
5e verdieping
bouwbesluittoets - nieuw

schaal
1:250

formaat
A3


getekend


datum
09-07-2020

gewijzigd

tekeningnummer
357

Rijnboutt bv
The Netherlands
T +31 (0)20-530 48 10
www.rijnboutt.nl

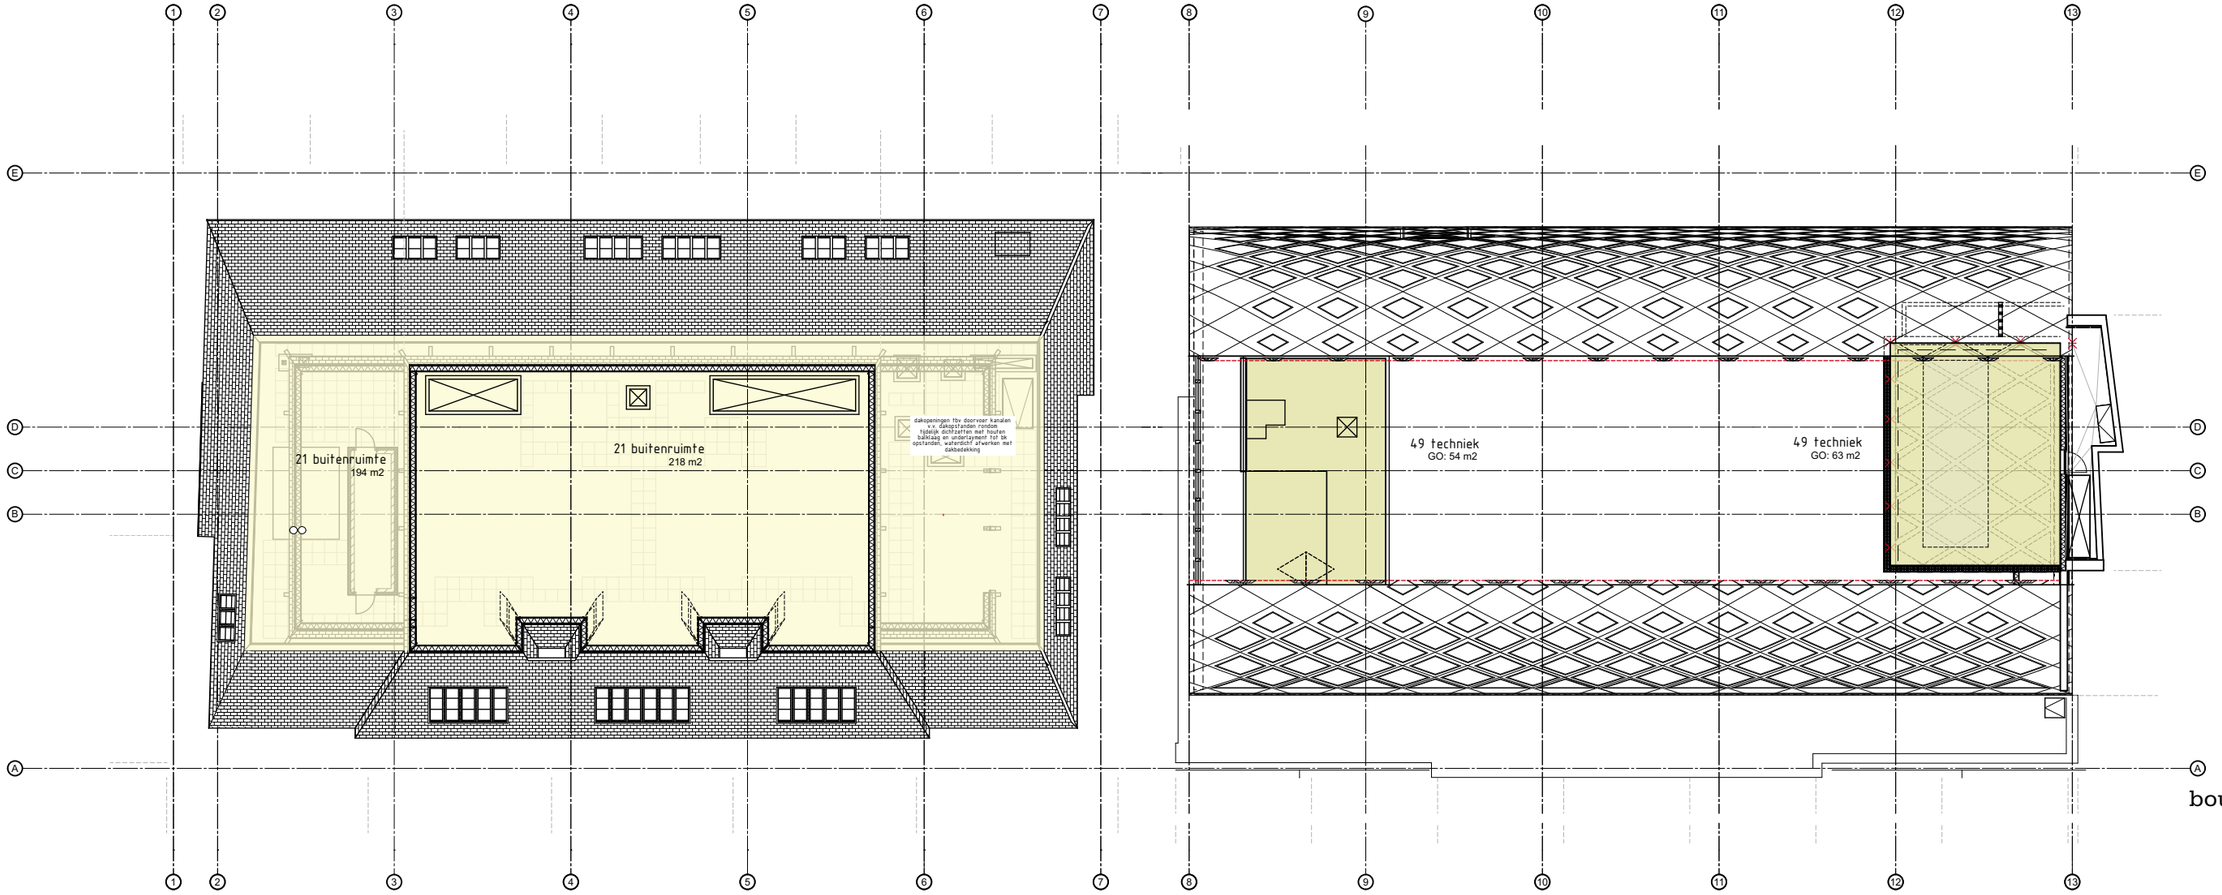

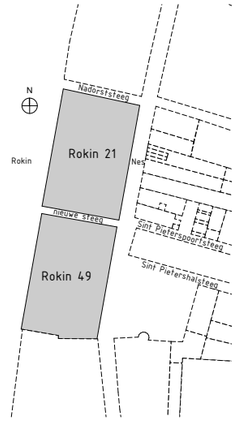

PEIL=700+NAP

	21:	49:
GO overige gebruiksfunctie:	412 m²	117 m²

werknummer
1926

opdrachtgever
Adyen

werk
Rokin 21 en 49
Amsterdam

stadium
omgevingsvergunning

onderwerp tekening
6e verdieping
bouwbesluittoets - nieuw

schaal
1:250

formaat
A3

getekend

datum
09-07-2020

gewijzigd

tekeningnummer
358

Rijnboutt

Rijnboutt bv
The Netherlands
T +31 (0)20-530 48 10
www.rijnboutt.nl

GO per categorie - nieuw

Gebouw	Categorie	Verdieping	m2
21			
	Kantoorfunctie	kelder	795
		begane grond	773
		1e verdieping	766
		2e verdieping	768
		3e verdieping	719
		4e verdieping	602
		5e verdieping	396
	Overige gebruiksfunctie multifunctioneel	kelder	62
		begane grond	16
		5e verdieping	82
			4979 m²
49			
	Bijeenkomstfunctie	4e verdieping	239
		5e verdieping	461
	Kantoorfunctie	kelder	758
		begane grond	717
		1e verdieping	762
		2e verdieping	760
		3e verdieping	731
		4e verdieping	399
	Overige gebruiksfunctie multifunctioneel	kelder	14
		begane grond	42
		1e verdieping	11
		2e verdieping	10
		3e verdieping	10
		4e verdieping	19
		5e verdieping	18
		6e verdieping	117
			5068 m²
			10047 m²

BVO per verdieping - nieuw


Gebouw	Verdieping	m2
21		
	kelder	1012
	begane grond	932
	1e verdieping	932
	2e verdieping	924
	3e verdieping	879
	4e verdieping	744
	5e verdieping	510
	6e verdieping	194
		6127 m²
49		
	kelder	937
	begane grond	918
	1e verdieping	913
	2e verdieping	929
	3e verdieping	884
	4e verdieping	788
	5e verdieping	581
	6e verdieping	137
		6087 m²
VH		

VG per verdieping - nieuw

Gebouw	Verdieping	m2
21		
	kelder	569
	begane grond	687
	1e verdieping	677
	2e verdieping	682
	3e verdieping	647
	4e verdieping	524
	5e verdieping	302
		4088 m²
49		
	kelder	597
	begane grond	652
	1e verdieping	672
	2e verdieping	676
	3e verdieping	653
	4e verdieping	559
	5e verdieping	405
		4214 m²
		8302 m²

Bruto inhoud

Rokin 21	27.080 m³
Rokin 49	30.270 m³
Totaal	57.350 m³

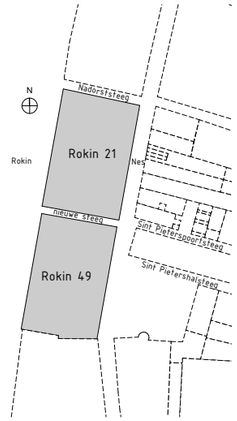

PEIL=700+NAP

werknummer
1926

opdrachtgever
Adyen

werk
Rokin 21 en 49
Amsterdam

stadium
omgevingsvergunning

onderwerp tekening
totaal
bouwbesluittoets - nieuw

schaal

formaat
A3


getekend


datum
09-07-2020

gewijzigd

tekeningnummer
359

Rijnboutt bv
The Netherlands
T +31 (0)20-530 48 10
www.rijnboutt.nl

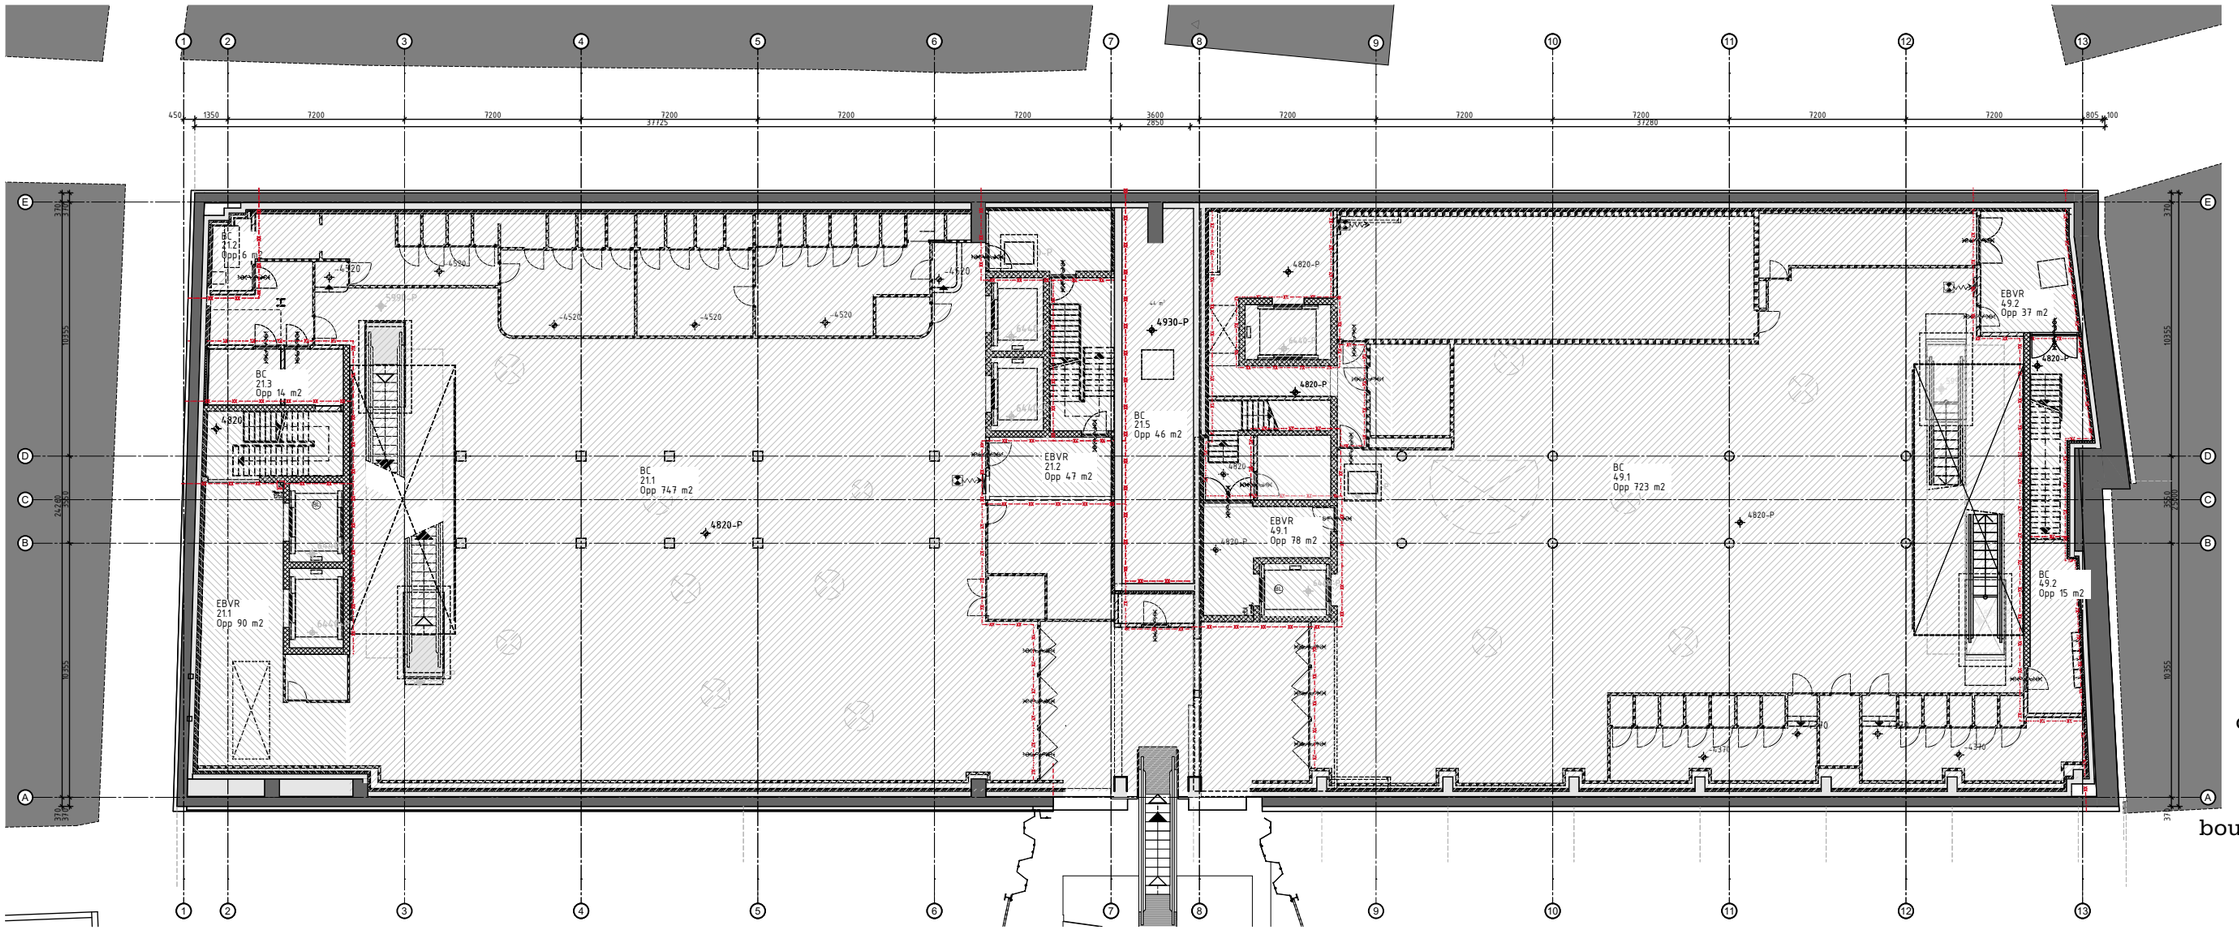

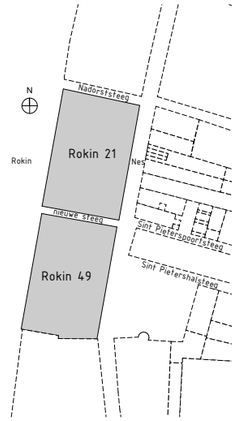

PEIL=700+NAP

RENVOOI brandveiligheid

- brandscheiding 60 min WBDBO
- brandscheiding 30 min WBDBO
- brandscheiding 30 min WTRD
- rookscherm
- deur zelfsluitend
- deur zelfsluitend, 30min WBDBO
- deur zelfsluitend, 60min WBDBO
- deur 30min WBDBO
- deur 60min WBDBO
- deur zelfsluitend, 30min WTRD
- brandcompartiment
- extra beveiligde vluchtroute

Rijnboutt

werknummer
1926

opdrachtgever
Adyen

werk
Rokin 21 en 49
Amsterdam

stadium
omgevingsvergunning

onderwerp tekening
kelder
bouwbesluittoets - nieuw

schaal
1:250

formaat
A3


getekend


datum
09-07-2020

gewijzigd

tekeningnummer
BC-351

Rijnboutt bv
The Netherlands
T +31 (0)20-530 48 10
www.rijnboutt.nl

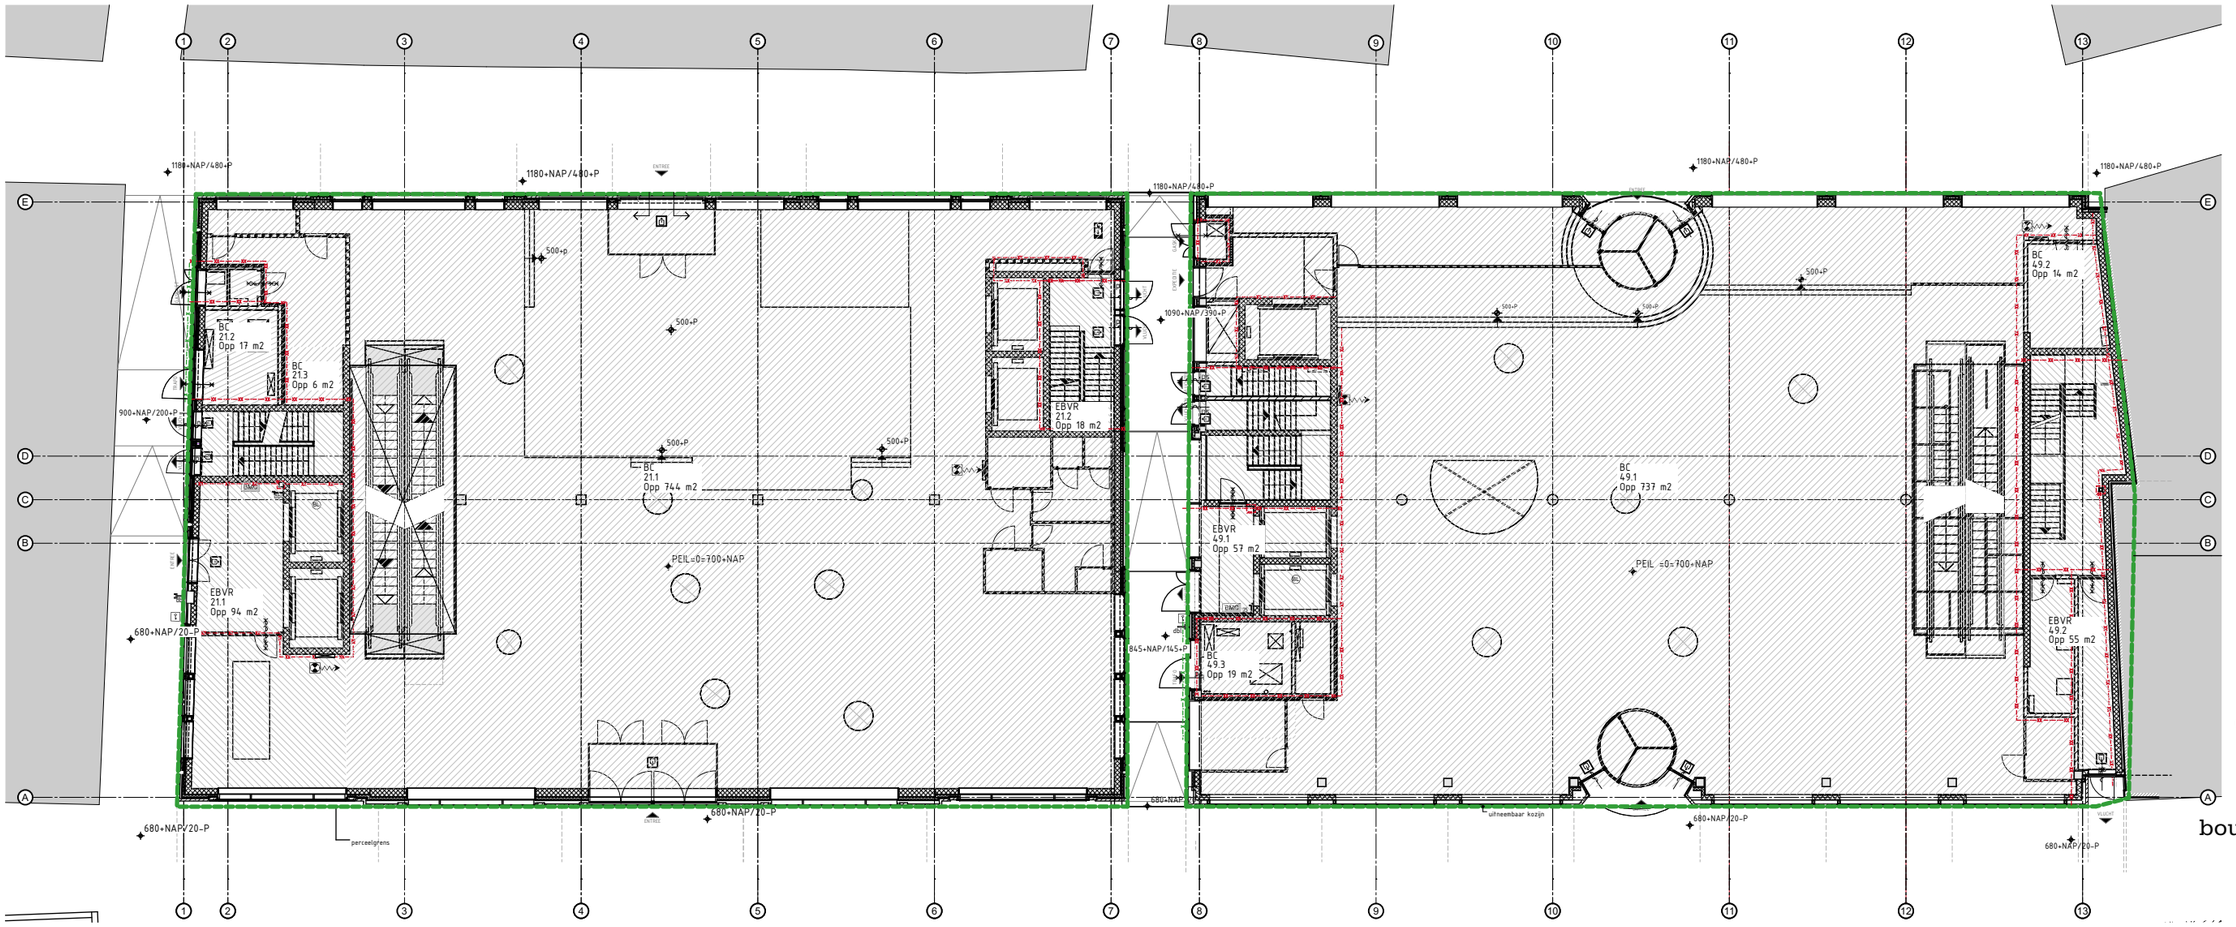

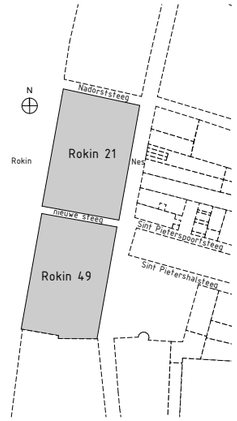

PEIL=700+NAP

RENVOOI brandveiligheid

- brandscheiding 60 min WBDBO
- brandscheiding 30 min WBDBO
- brandscheiding 30 min WTRD
- rookscherm
- deur zelfsluitend
- deur zelfsluitend, 30min WBDBO
- deur zelfsluitend, 60min WBDBO
- deur 30min WBDBO
- deur 60min WBDBO
- deur zelfsluitend, 30min WTRD
- brandcompartiment
- extra beveiligde vluchtroute

werknummer
1926

opdrachtgever
Adyen

werk
Rokin 21 en 49
Amsterdam

stadium
omgevingsvergunning

onderwerp tekening
begane grond
bouwbesluittoets - nieuw

schaal
1:250

formaat
A3


getekend


datum
09-07-2020

gewijzigd

tekeningnummer
BC-352

Rijnboutt bv
The Netherlands
T +31 (0)20-530 48 10
www.rijnboutt.nl

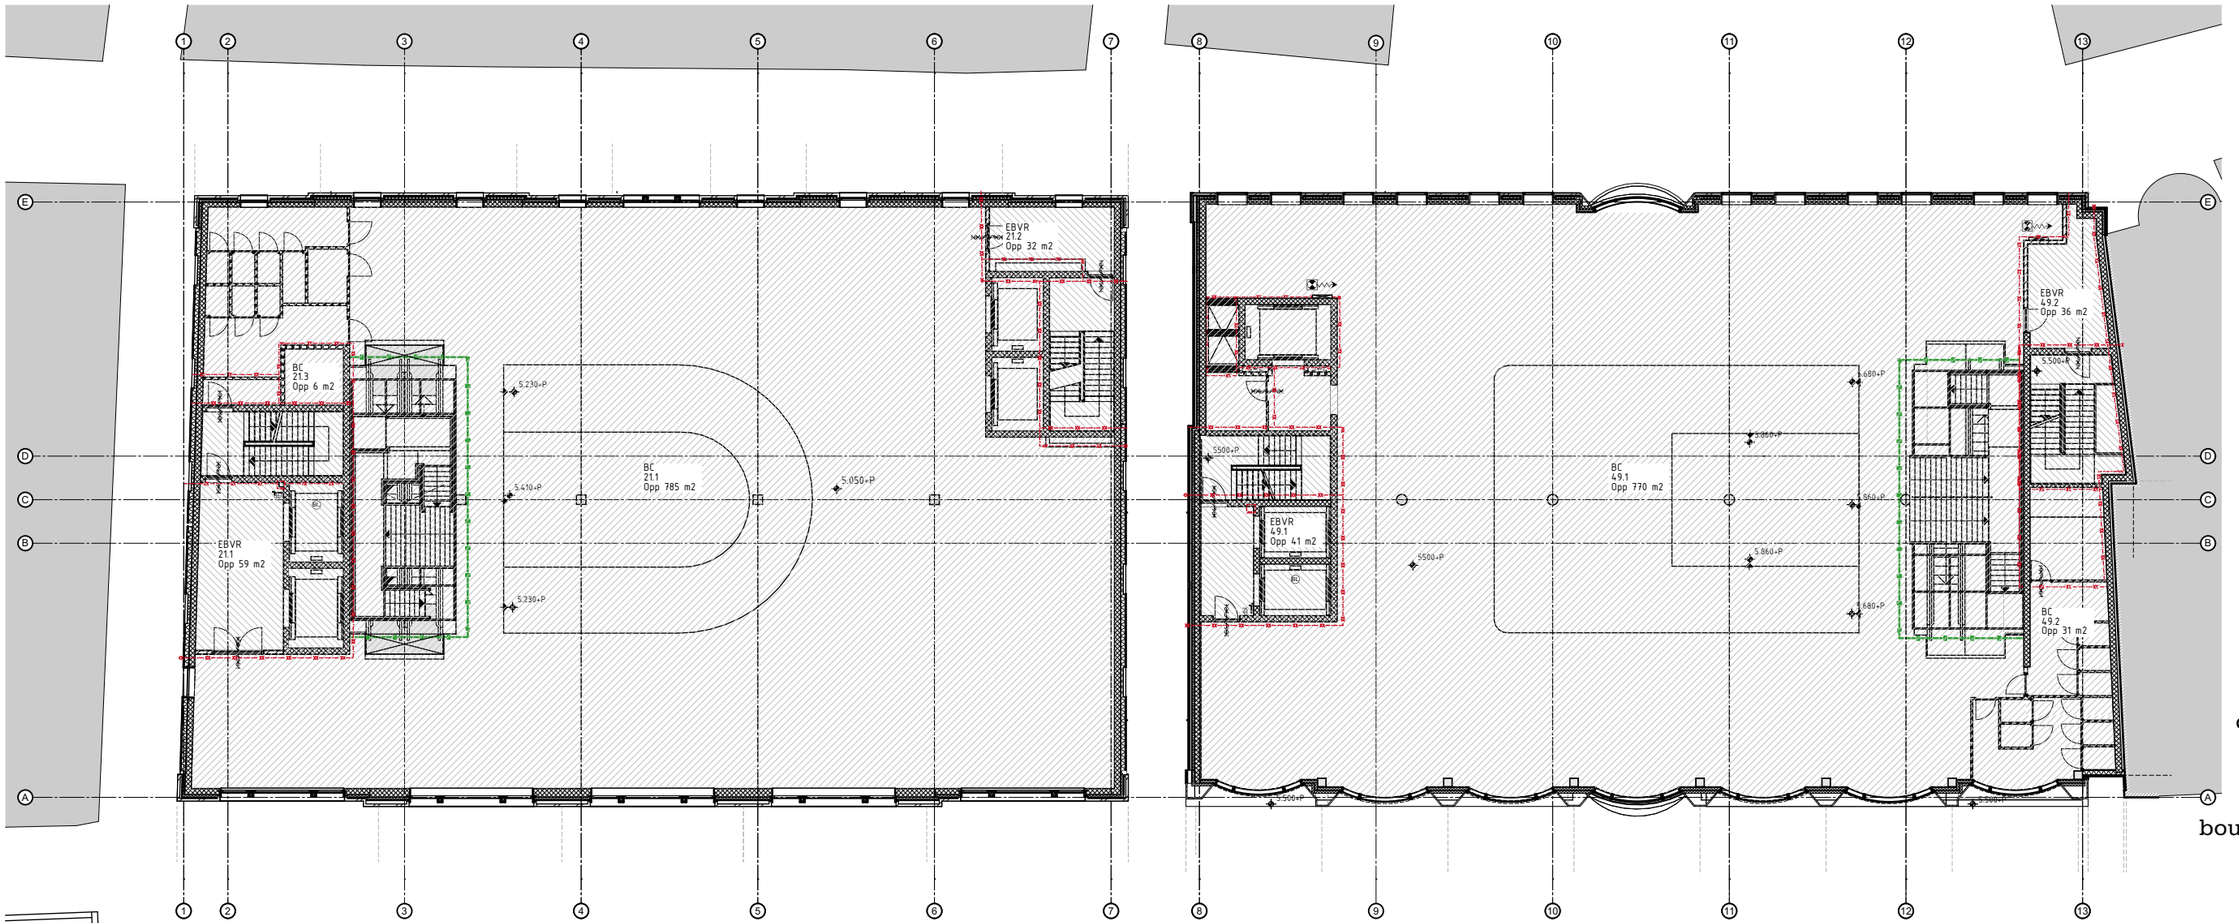

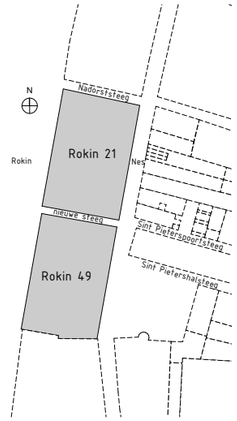

PEIL=700+NAP

RENVOOI brandveiligheid

- brandscheiding 60 min WBDBO
- brandscheiding 30 min WBDBO
- brandscheiding 30 min WTRD
- rookscherm
- deur zelfsluitend
- deur zelfsluitend, 30min WBDBO
- deur zelfsluitend, 60min WBDBO
- deur 30min WBDBO
- deur 60min WBDBO
- deur zelfsluitend, 30min WTRD
- brandcompartiment
- extra beveiligde vluchtroute

werknummer
1926

opdrachtgever
Adyen

werk
Rokin 21 en 49
Amsterdam

stadium
omgevingsvergunning

onderwerp tekening
1e verdieping
bouwbesluittoets - nieuw

schaal
1:250

formaat
A3

getekend


datum
09-07-2020


gewijzigd

tekeningnummer
BC-353

Rijnboutt

Rijnboutt bv
The Netherlands
T +31 (0)20-530 48 10
www.rijnboutt.nl

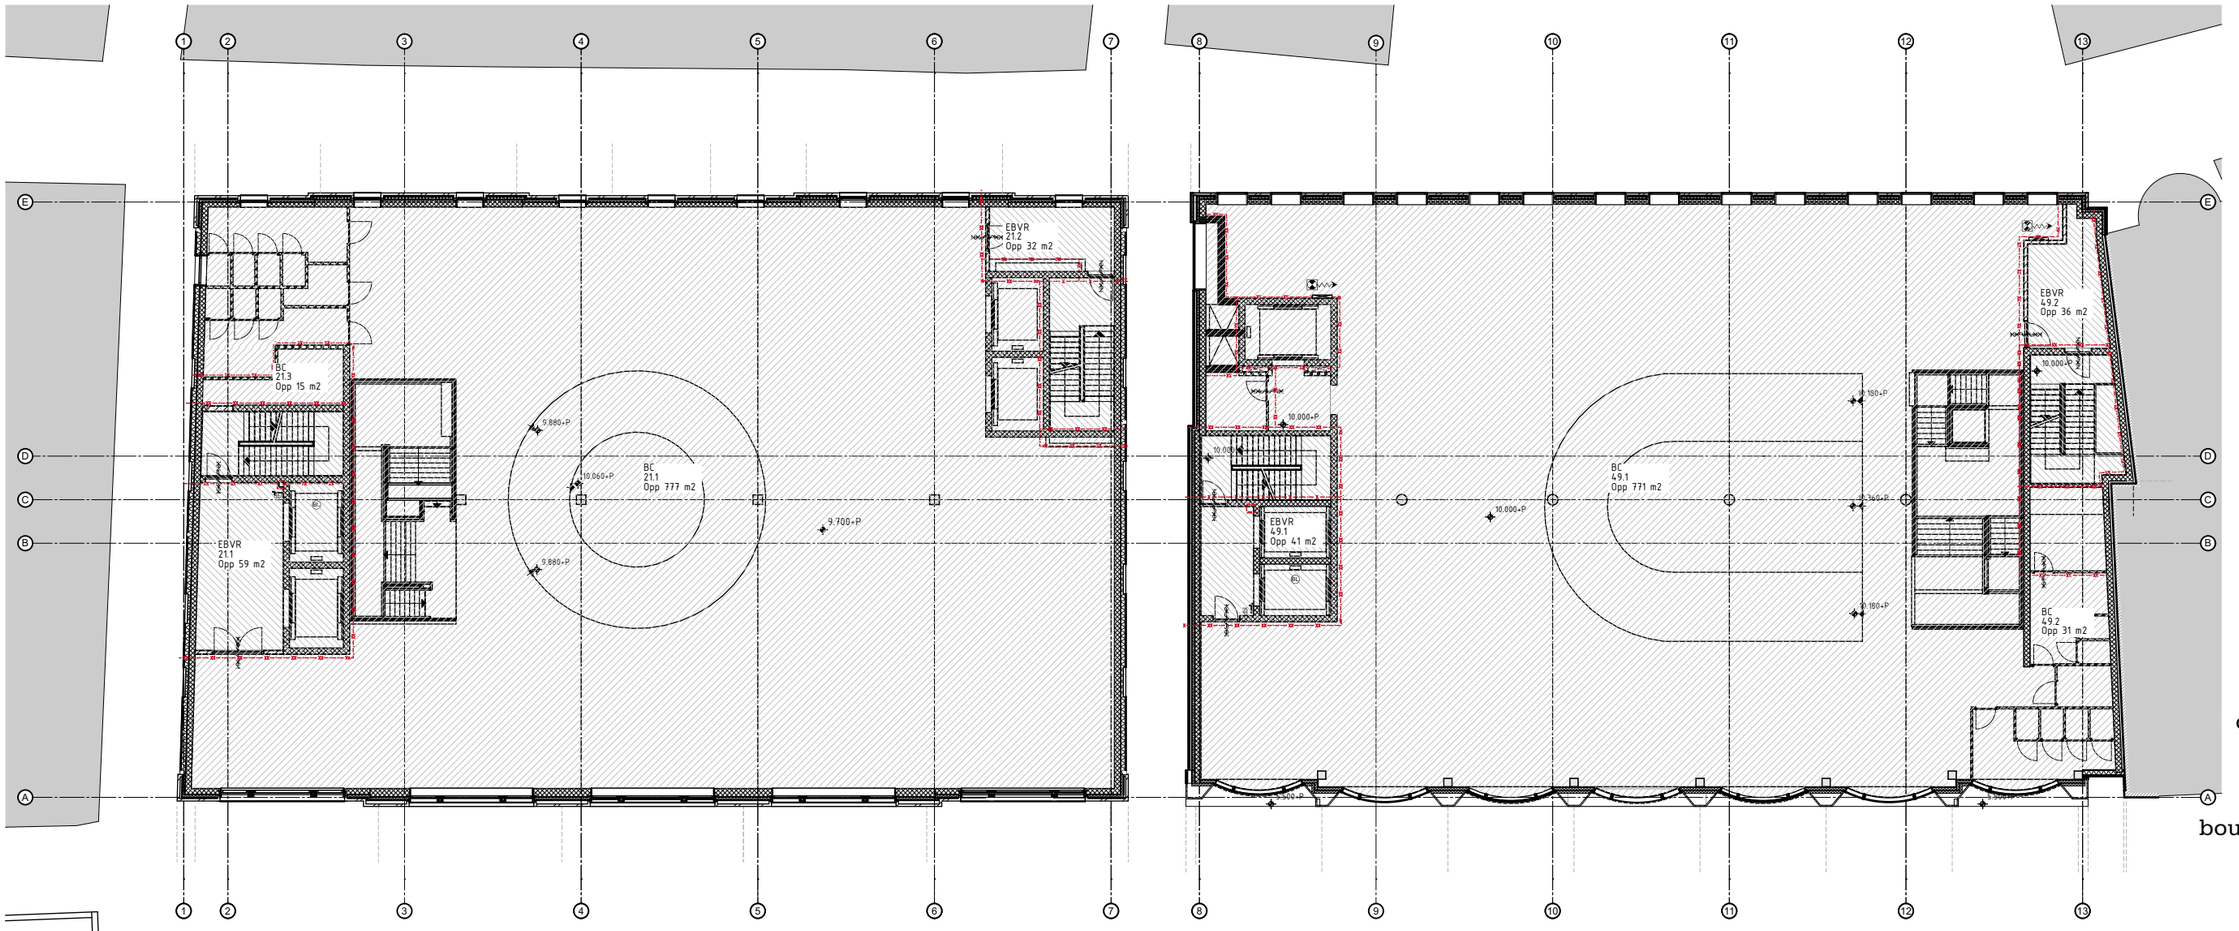

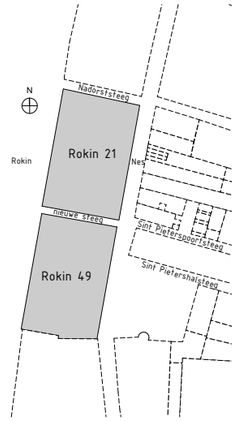

PEIL=+700 NAP

RENVOOI brandveiligheid

- brandscheiding 60 min WBDBO
- brandscheiding 30 min WBDBO
- brandscheiding 30 min WTRD
- rookscherm
- deur zelfsluitend
- deur zelfsluitend, 30min WBDBO
- deur zelfsluitend, 60min WBDBO
- deur 30min WBDBO
- deur 60min WBDBO
- deur zelfsluitend, 30min WTRD
- brandcompartiment
- extra beveiligde vluchtroute

werknummer
1926

opdrachtgever
Adyen

werk
Rokin 21 en 49
Amsterdam

stadium
omgevingsvergunning

onderwerp tekening
2e verdieping
bouwbesluittoets - nieuw

schaal
1:250

formaat
A3

getekend


datum
09-07-2020


gewijzigd

tekeningnummer
BC-354

Rijnboutt

Rijnboutt bv
The Netherlands
T +31 (0)20-530 48 10
www.rijnboutt.nl

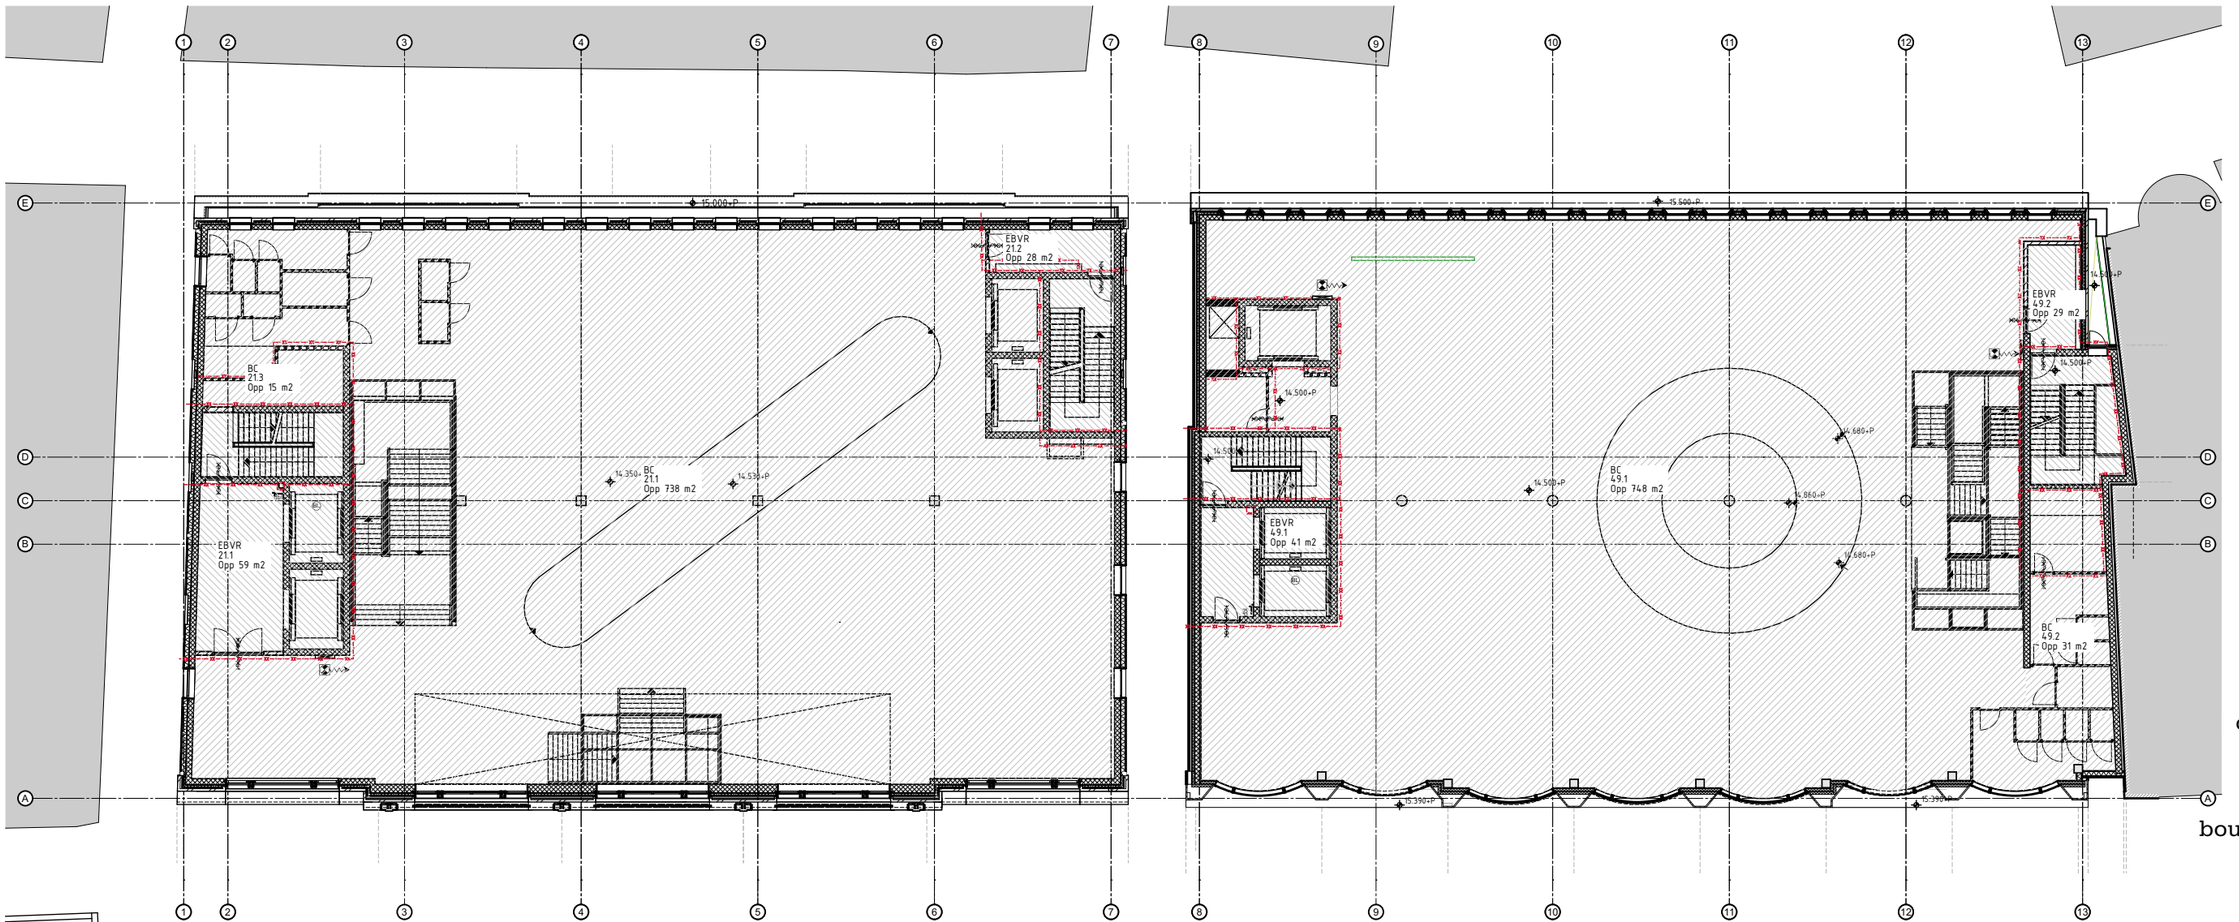

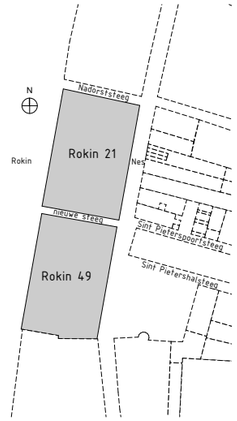

PEIL=700+NAP

RENVOOI brandveiligheid

- brandscheiding 60 min WBDBO
- brandscheiding 30 min WBDBO
- brandscheiding 30 min WTRD
- rookscherm
- deur zelfsluitend
- deur zelfsluitend, 30min WBDBO
- deur zelfsluitend, 60min WBDBO
- deur 30min WBDBO
- deur 60min WBDBO
- deur zelfsluitend, 30min WTRD
- brandcompartiment
- extra beveiligde vluchtroute

werknummer
1926

opdrachtgever
Adyen

werk
Rokin 21 en 49
Amsterdam

stadium
omgevingsvergunning

onderwerp tekening
3e verdieping
bouwbesluittoets - nieuw

schaal
1:250

formaat
A3


getekend


datum
09-07-2020

gewijzigd

tekeningnummer
BC-355

Rijnboutt bv
The Netherlands
T +31 (0)20-530 48 10
www.rijnboutt.nl

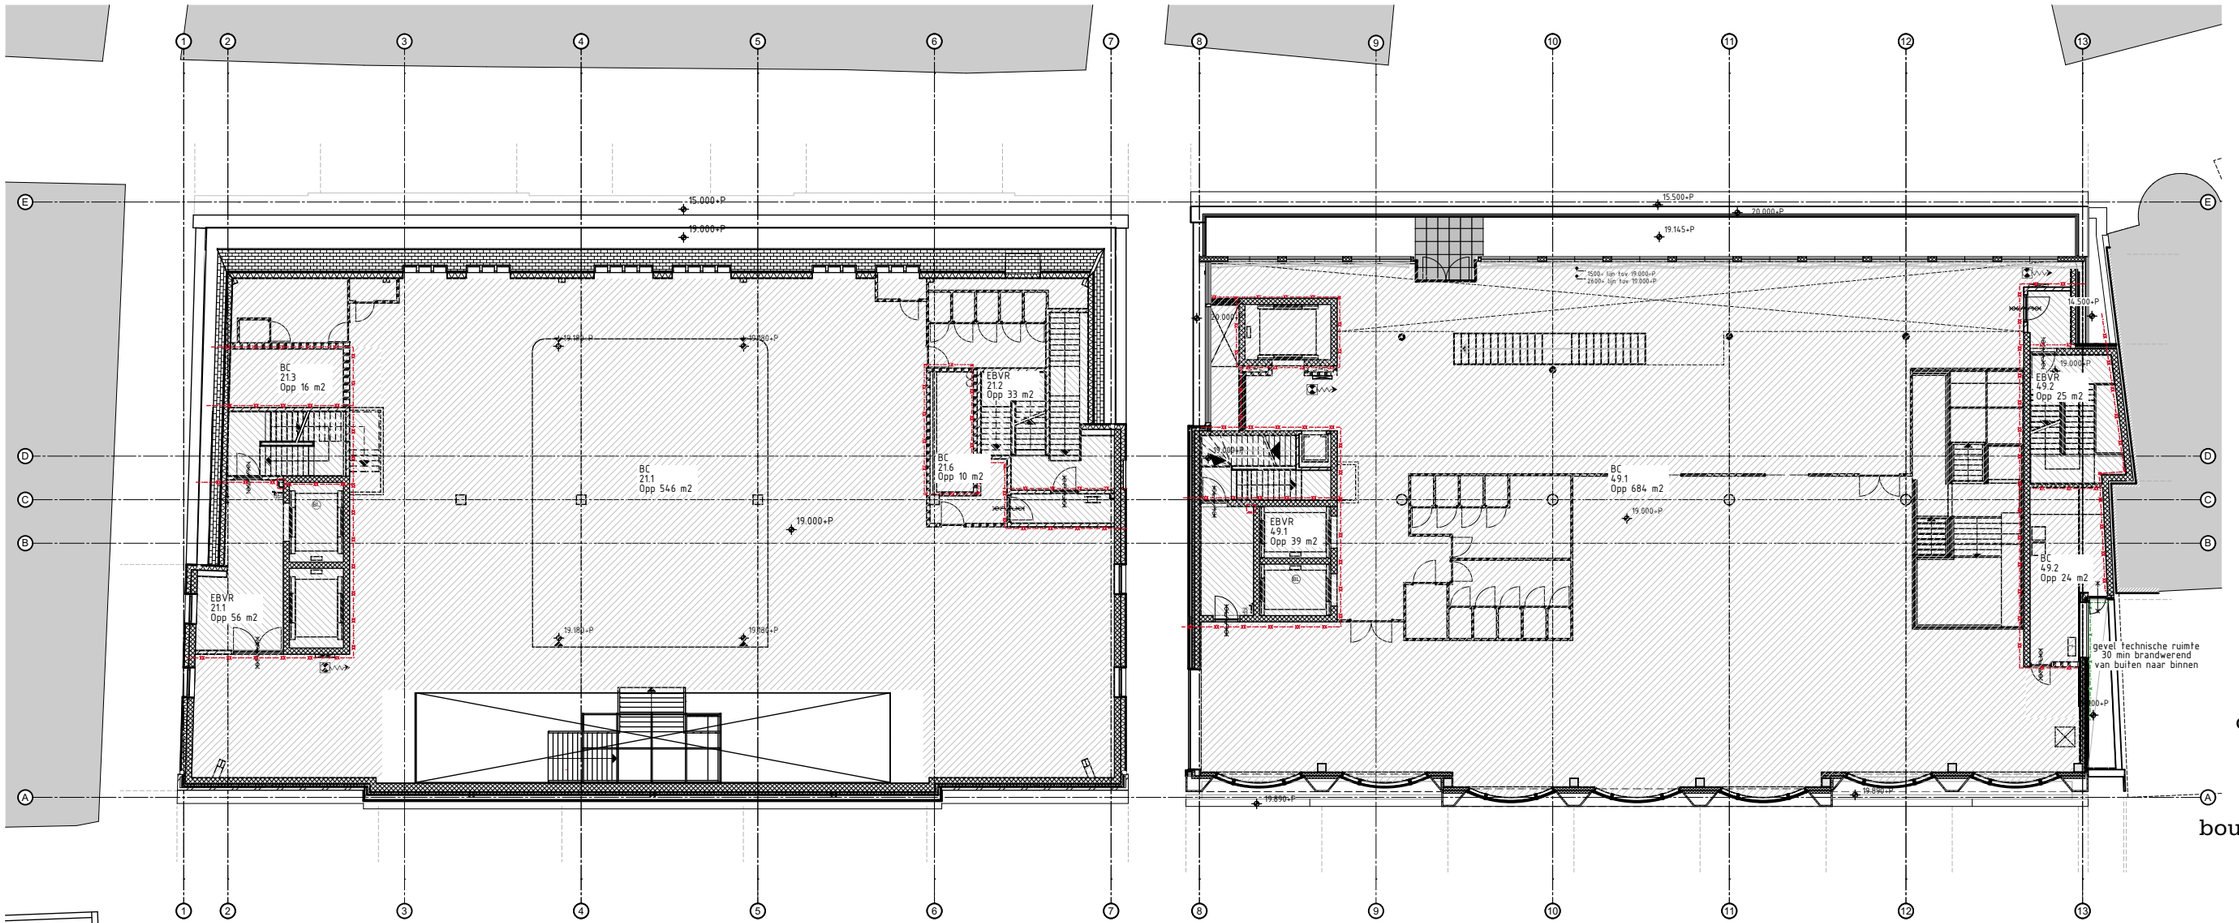

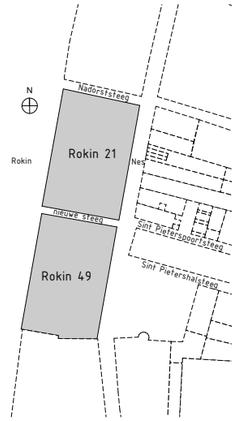

PEIL=700+NAP

RENVOOI brandveiligheid

- brandscheiding 60 min WBDBO
- brandscheiding 30 min WBDBO
- brandscheiding 30 min WTRD
- rookscherm
- deur zelfsluitend
- deur zelfsluitend, 30min WBDBO
- deur zelfsluitend, 60min WBDBO
- deur 30min WBDBO
- deur 60min WBDBO
- deur zelfsluitend, 30min WTRD
- brandcompartiment
- extra beveiligde vluchtroute

werknummer
1926

opdrachtgever
Adyen

werk
Rokin 21 en 49
Amsterdam

stadium
omgevingsvergunning

onderwerp tekening
4e verdieping
bouwbesluittoets - nieuw

schaal
1:250

formaat
A3


getekend


datum
09-07-2020

gewijzigd

tekeningnummer
BC-356

Rijnboutt bv
The Netherlands
T +31 (0)20-530 48 10
www.rijnboutt.nl

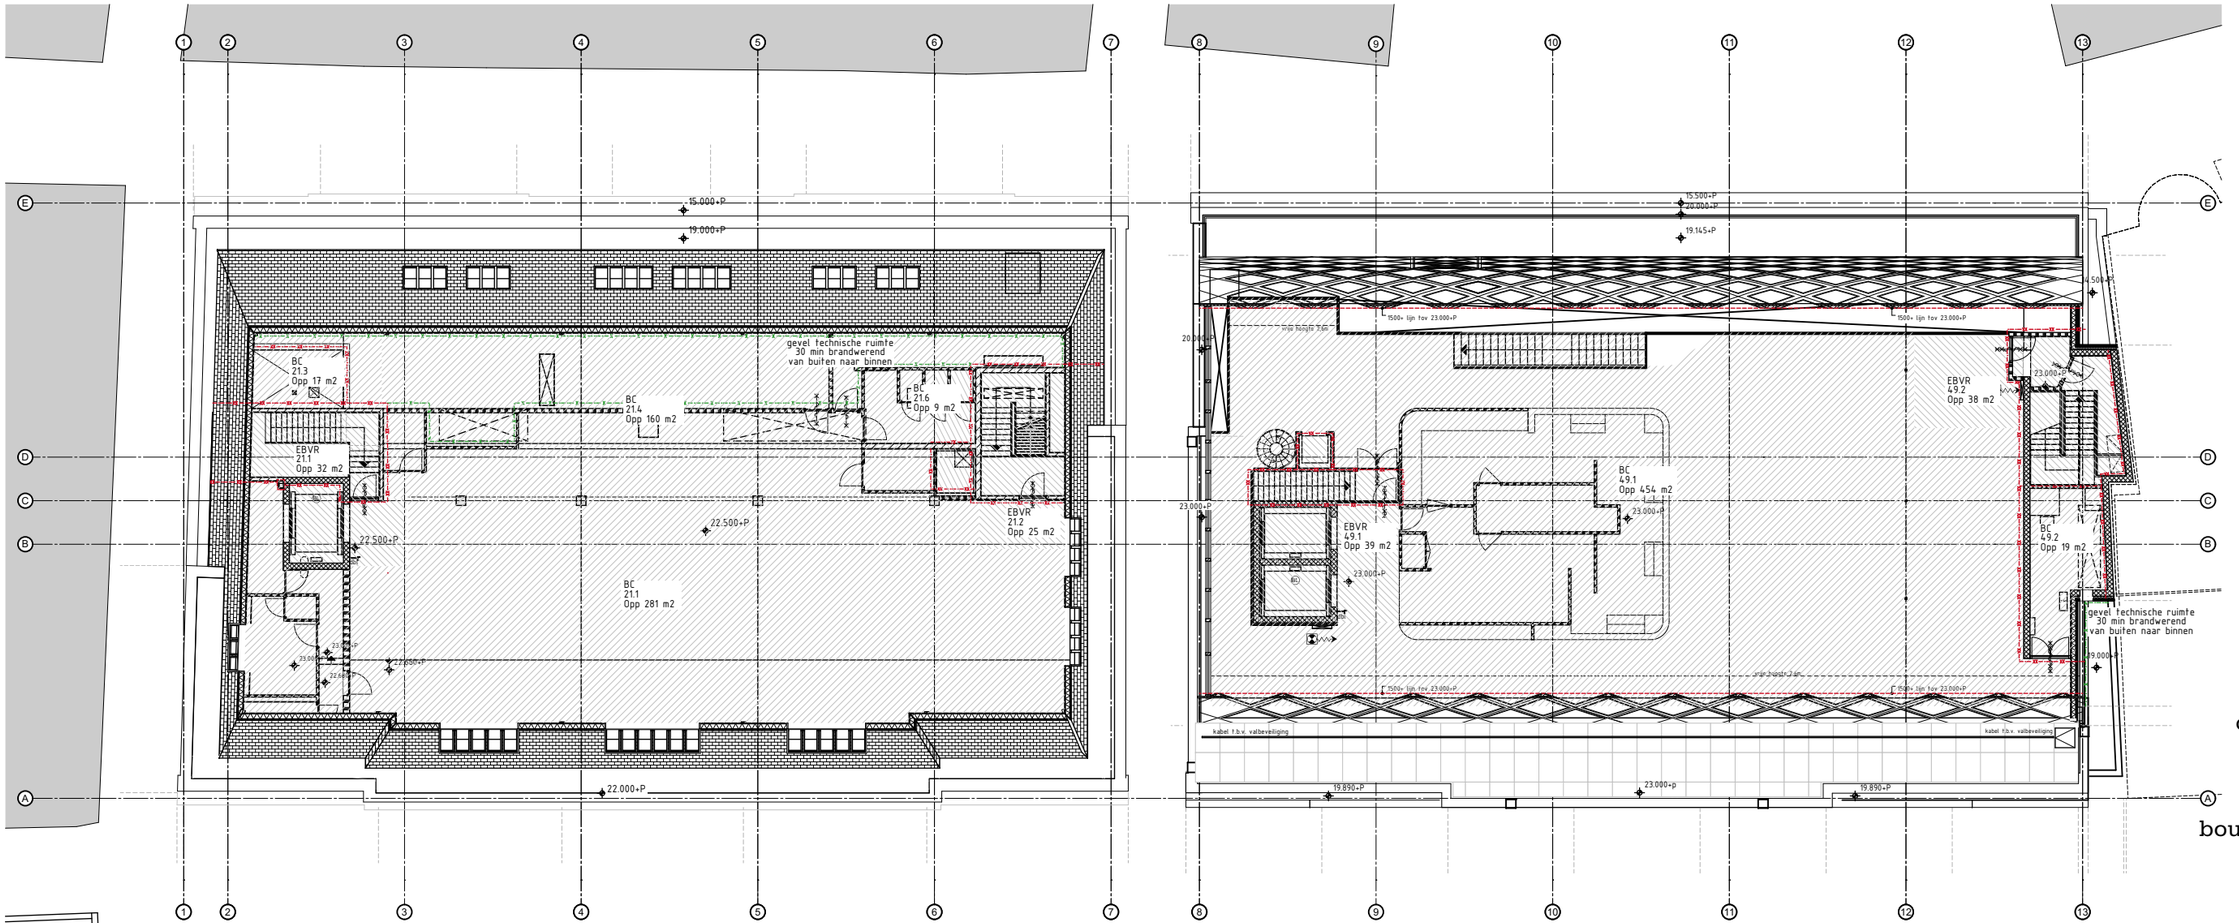

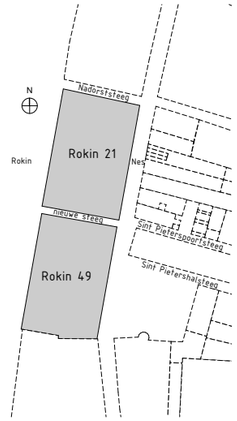

PEIL=700+NAP

RENVOOI brandveiligheid

- brandscheiding 60 min WBDBO
- brandscheiding 30 min WBDBO
- brandscheiding 30 min WTRD
- rookscherm
- deur zelfsluitend
- deur zelfsluitend, 30min WBDBO
- deur zelfsluitend, 60min WBDBO
- deur 30min WBDBO
- deur 60min WBDBO
- deur zelfsluitend, 30min WTRD
- brandcompartiment
- extra beveiligde vluchtroute

werknummer
1926

opdrachtgever
Adyen

werk
Rokin 21 en 49
Amsterdam

stadium
omgevingsvergunning

onderwerp tekening
5e verdieping
bouwbesluittoets - nieuw

schaal
1:250

formaat
A3


getekend


datum
09-07-2020

gewijzigd

tekeningnummer
BC-357

Rijnboutt bv
The Netherlands
T +31 (0)20-530 48 10
www.rijnboutt.nl

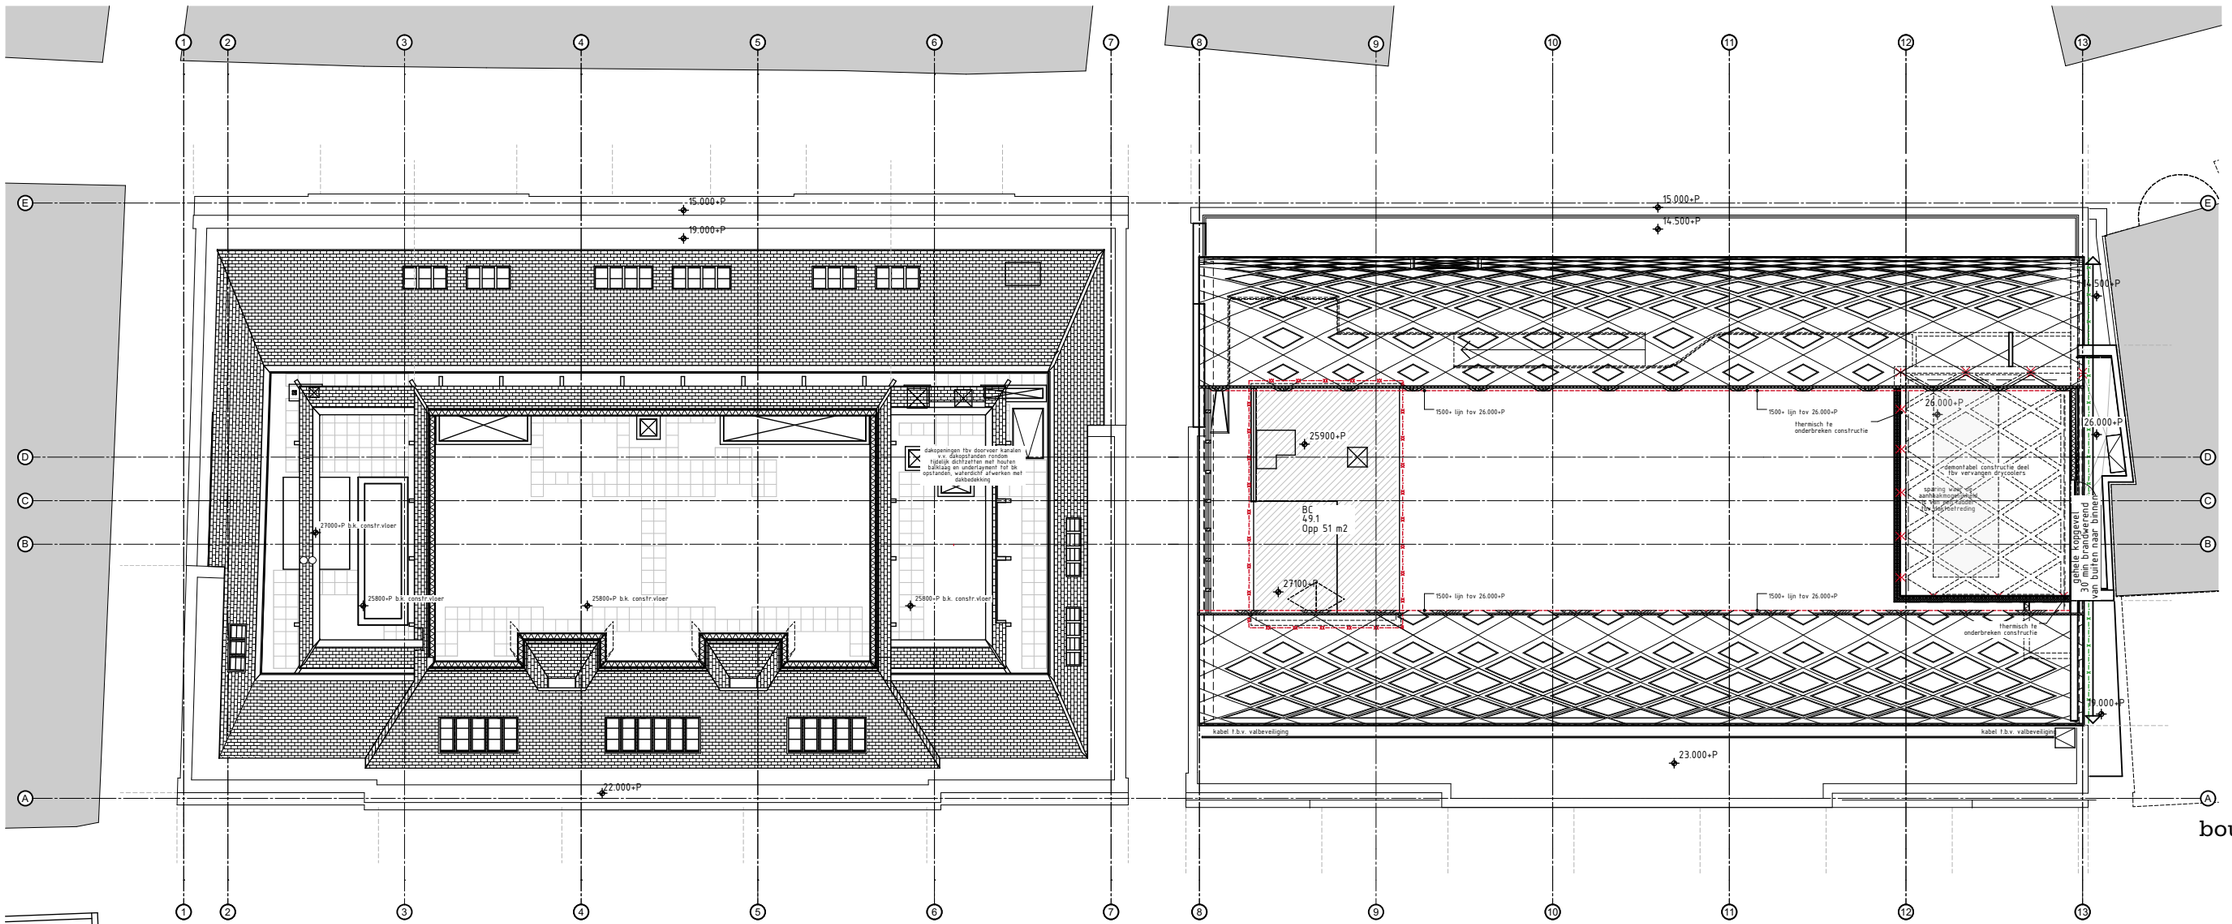

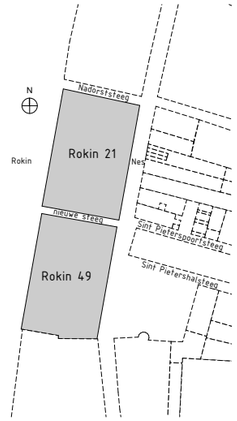

PEIL=700+NAP

RENVOOI brandveiligheid

- brandscheiding 60 min WBDBO
- brandscheiding 30 min WBDBO
- brandscheiding 30 min WTRD
- rookscherm
- deur zelfsluitend
- deur zelfsluitend, 30min WBDBO
- deur zelfsluitend, 60min WBDBO
- deur 30min WBDBO
- deur 60min WBDBO
- deur zelfsluitend, 30min WTRD
- brandcompartiment
- extra beveiligde vluchtroute

werknummer
1926

opdrachtgever
Adyen

werk
Rokin 21 en 49
Amsterdam

stadium
omgevingsvergunning

onderwerp tekening
6e verdieping
bouwbesluittoets - nieuw

schaal
1:250

formaat
A3

getekend


datum
09-07-2020


gewijzigd

tekeningnummer
BC-358

Rijnboutt

Rijnboutt bv
The Netherlands
T +31 (0)20-530 48 10
www.rijnboutt.nl

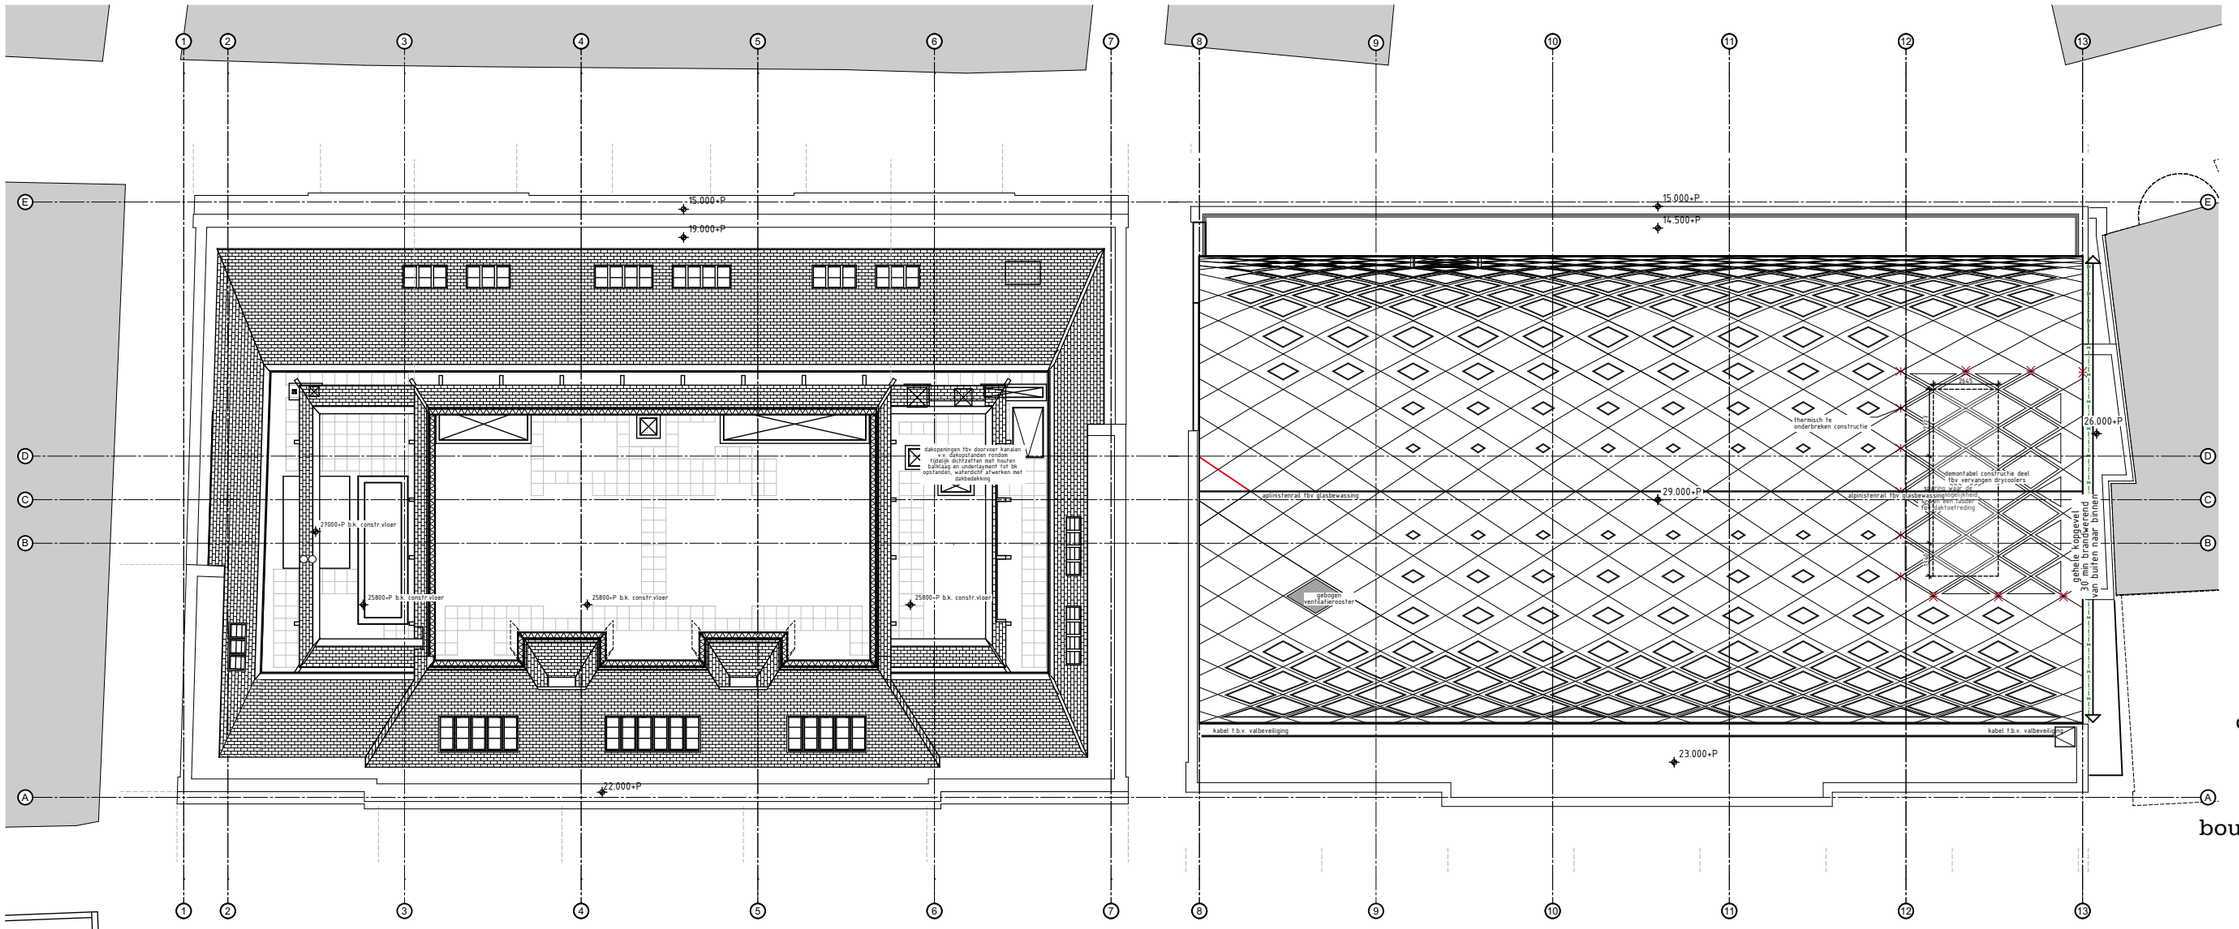

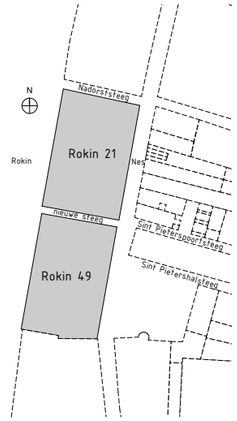

PEIL=700+NAP

RENVOOI brandveiligheid

- brandscheiding 60 min WBDBO
- brandscheiding 30 min WBDBO
- brandscheiding 30 min WTRD
- rookscherm
- deur zelfsluitend
- deur zelfsluitend, 30min WBDBO
- deur zelfsluitend, 60min WBDBO
- deur 30min WBDBO
- deur 60min WBDBO
- deur zelfsluitend, 30min WTRD
- brandcompartiment
- extra beveiligde vluchtroute

werknummer
1926

opdrachtgever
Adyen

werk
Rokin 21 en 49
Amsterdam

stadium
omgevingsvergunning

onderwerp tekening
dak
bouwbesluittoets - nieuw

schaal
1:250

formaat
A3


getekend


datum
09-07-2020

gewijzigd

tekeningnummer
BC-359

Rijnboutt bv
The Netherlands
T +31 (0)20-530 48 10
www.rijnboutt.nl

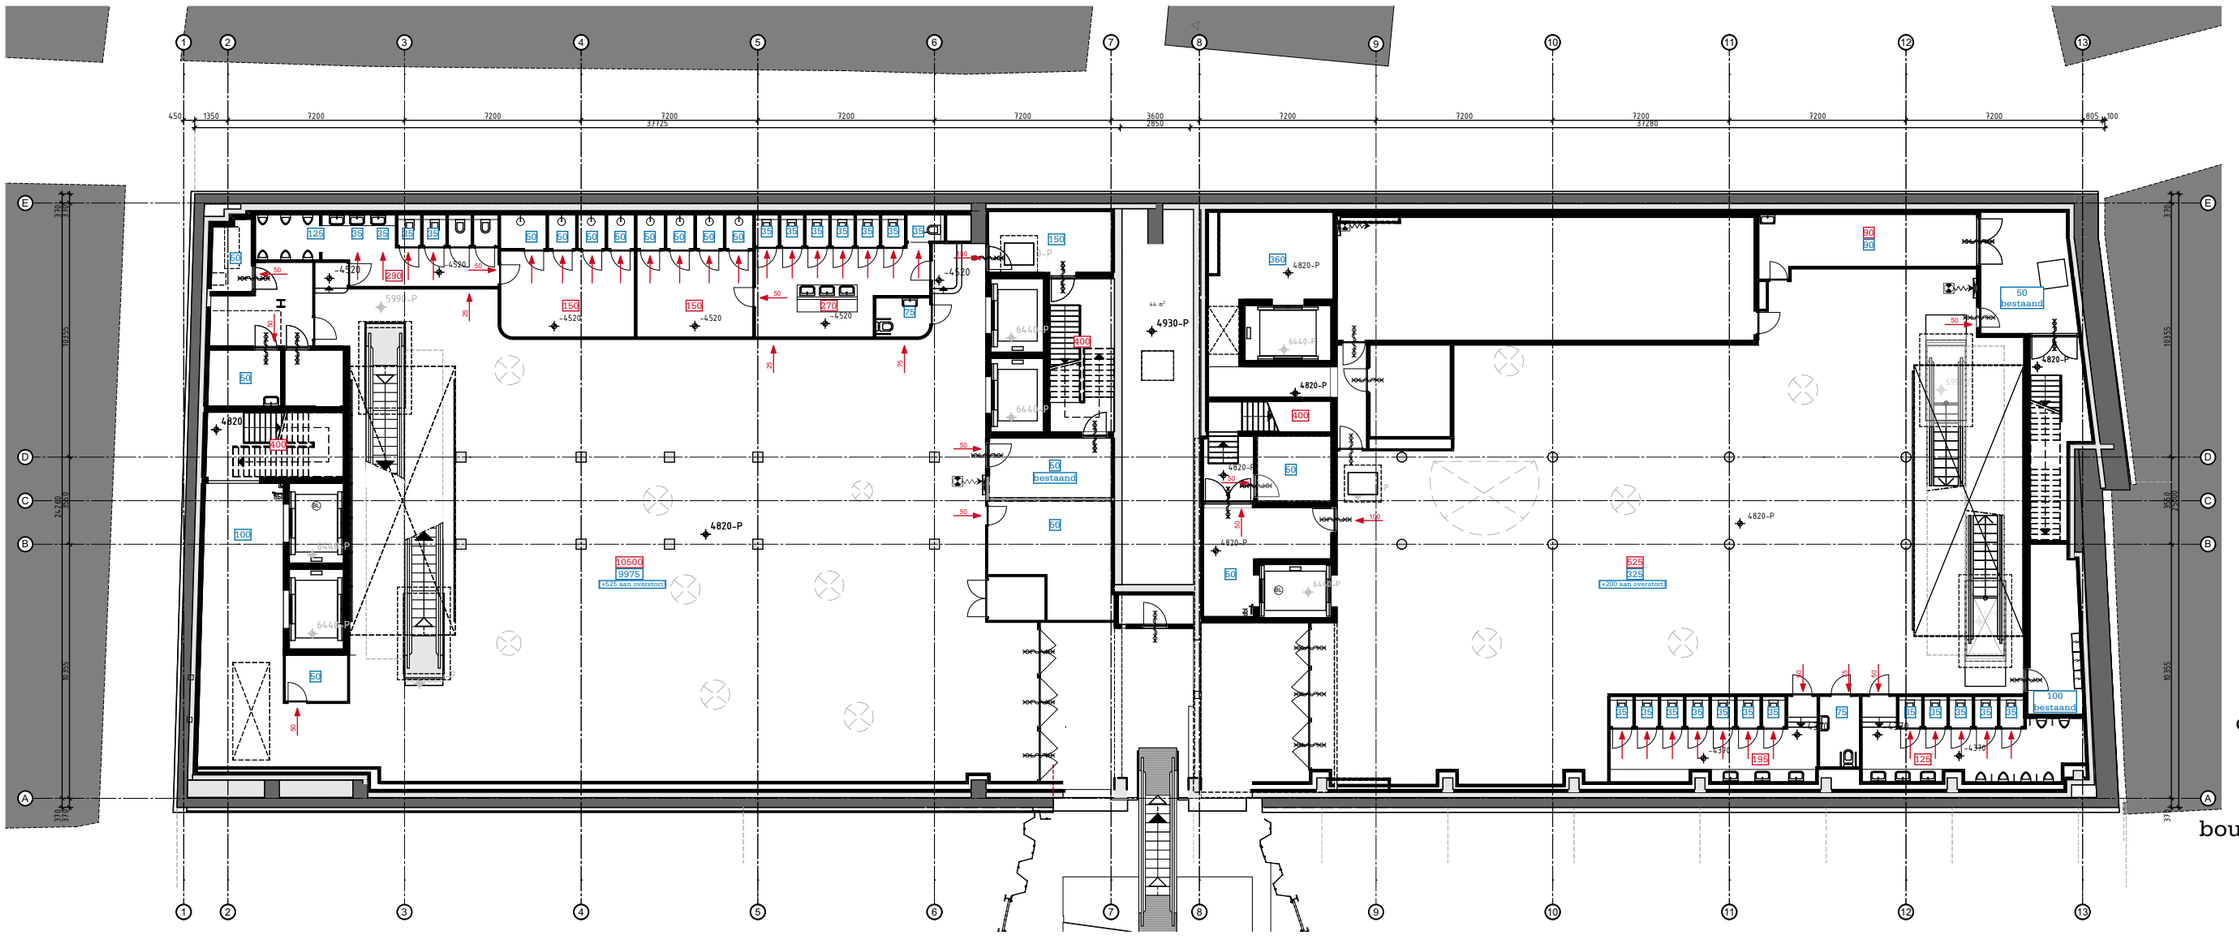

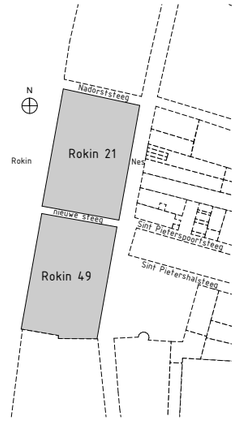

PEIL=700+NAP

Tijdens de bedrijfsuren / gebruikerstijden gelden de volgende ventilatieluchthoeveelheden:

-	Kantoorruimten:	45 m³/h per persoon / werkplek,
-	Vergaderruimte en/of spreekkamer:	35 m³/h per persoon;
-	Receptie:	45 m³/h per persoon;
-	Conferentiezaal / eventlocatie:	35 m³/h per persoon;
-	Pop up store:	35 m³/h per persoon;
-	Entreehal:	35 m³/h per persoon;
-	Verkeersruimten:	1-voudig (afzuiging);
-	Toiletruimten:	35 m³/h per toilet;
-	Toiletruimte zonder voorruimte:	75 m³/h;
-	Urinoirruimten:	25 m³/h per urinoir;
-	Doucheruimte:	50 m³/h per douche;
-	Clean closet:	50 m³/h;
-	Opslag:	Afhankelijk van opgeslagen materialen;
-	Afval:	Afhankelijk van type afval;
-	Technische ruimten:	Overeenkomstig de verordeningen.

werknummer
1926

opdrachtgever
Adyen

werk
Rokin 21 en 49
Amsterdam

stadium
omgevingsvergunning

onderwerp tekening
kelder
bouwbesluittoets - nieuw

schaal
1:250

formaat
A3

getekend


datum
09-07-2020

gewijzigd

tekeningnummer
VV-351

Rijnboutt bv
The Netherlands
T +31 (0)20-530 48 10
www.rijnboutt.nl



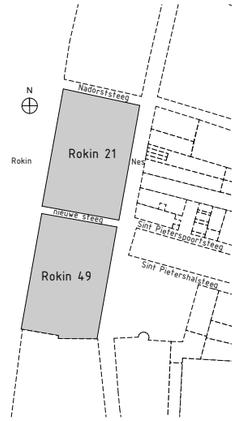

PEIL=700+NAP

Tijdens de bedrijfsuren / gebruikerstijden gelden de volgende ventilatieluchthoeveelheden:

-	Kantoorruimten:	45 m³/h per persoon / werkplek,
-	Vergaderruimte en/of spreekkamer:	35 m³/h per persoon;
-	Receptie:	45 m³/h per persoon;
-	Conferentiezaal / eventlocatie:	35 m³/h per persoon;
-	Pop up store:	35 m³/h per persoon;
-	Entreehal:	35 m³/h per persoon;
-	Verkeersruimten:	1-voudig (afzuiging);
-	Toiletruimten:	35 m³/h per toilet;
-	Toiletruimte zonder voorruimte:	75 m³/h;
-	Urinoirruimten:	25 m³/h per urinoir;
-	Doucheruimte:	50 m³/h per douche;
-	Clean closet:	50 m³/h;
-	Opslag:	Afhankelijk van opgeslagen materialen;
-	Afval:	Afhankelijk van type afval;
-	Technische ruimten:	Overeenkomstig de verordeningen.

werknummer
1926

opdrachtgever
Adyen

werk
Rokin 21 en 49
Amsterdam

stadium
omgevingsvergunning

onderwerp tekening
begane grond
bouwbesluittoets - nieuw

schaal
1:250

formaat
A3


getekend


datum
09-07-2020

gewijzigd

tekeningnummer
VV-352

Rijnboutt bv
The Netherlands
T +31 (0)20-530 48 10
www.rijnboutt.nl

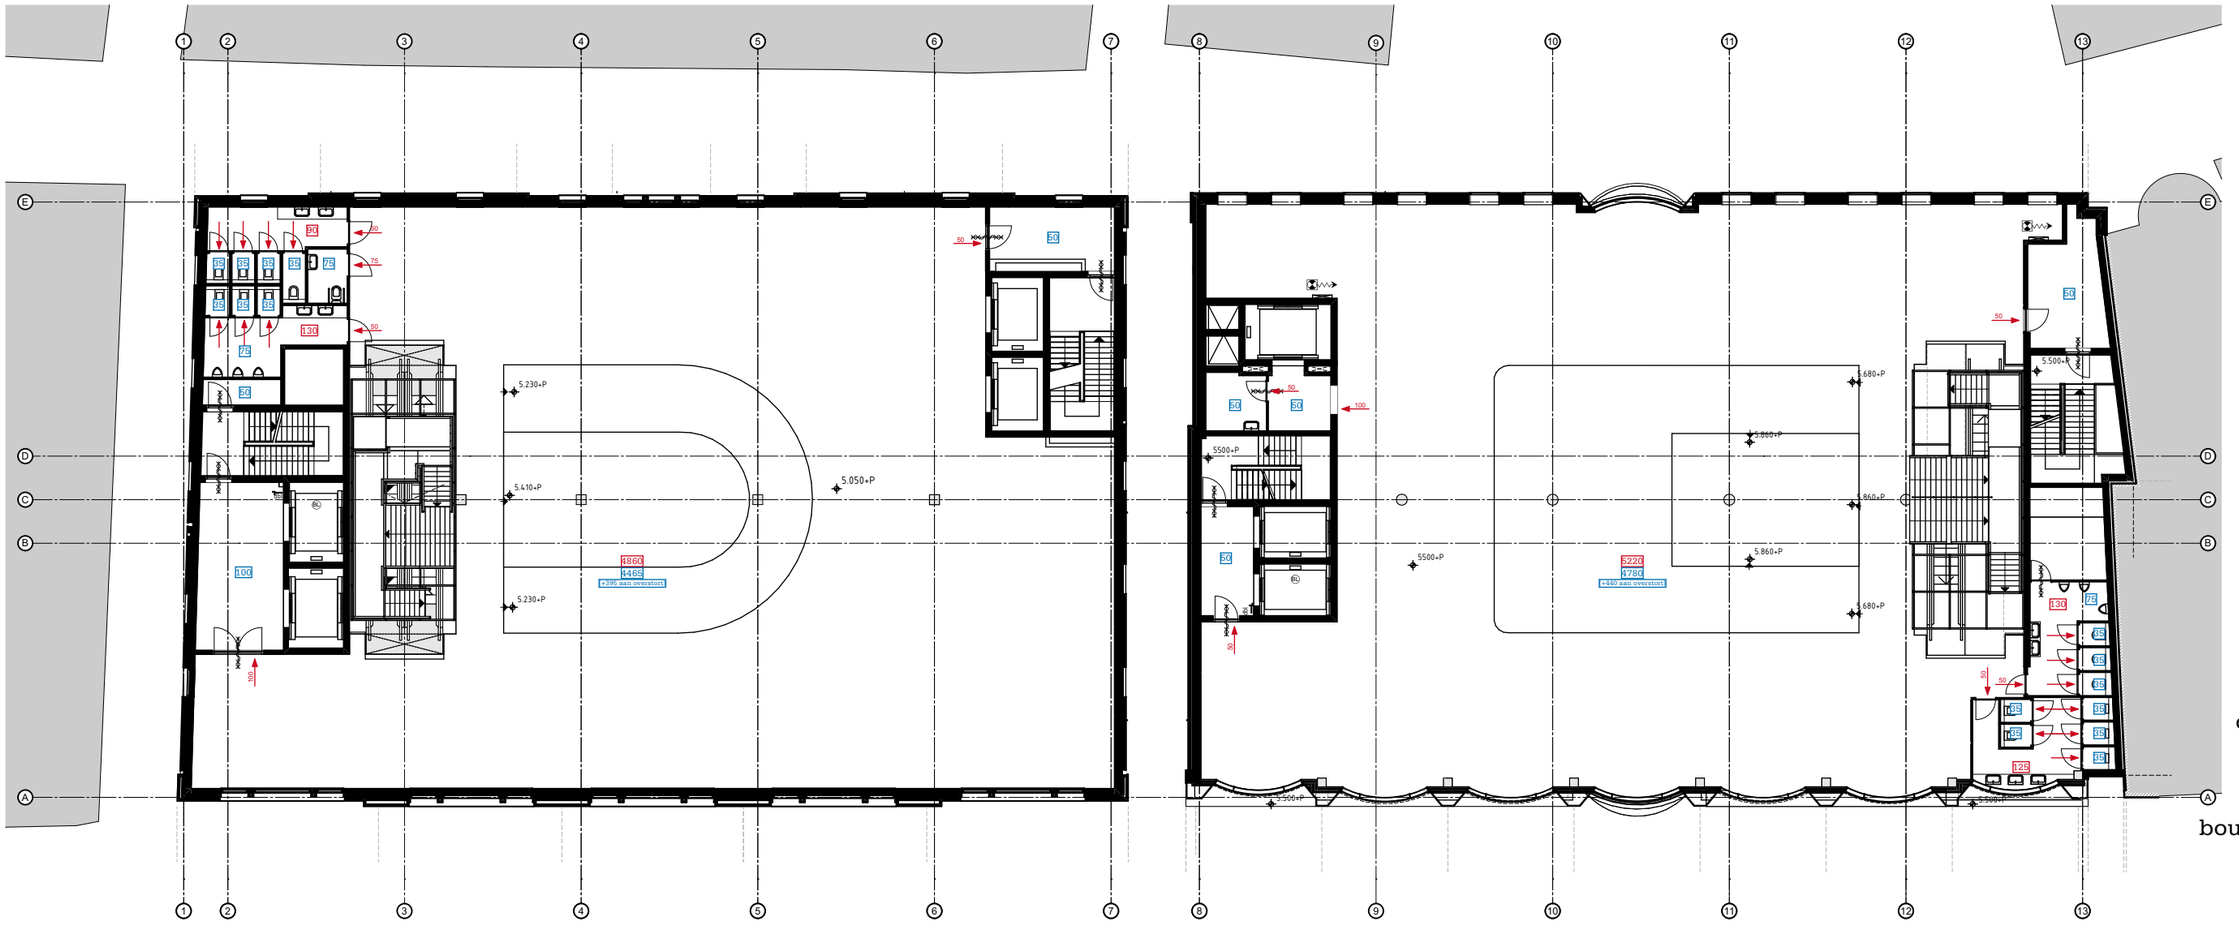

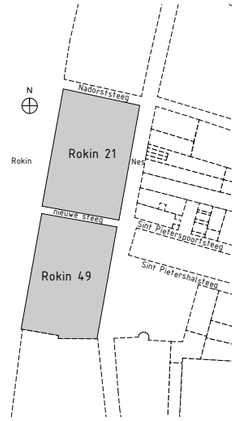

PEIL=700+NAP

Tijdens de bedrijfsuren / gebruikerstijden gelden de volgende ventilatieluchthoeveelheden:

-	Kantoorruimten:	45 m³/h per persoon / werkplek,
-	Vergaderruimte en/of spreekkamer:	35 m³/h per persoon;
-	Receptie:	45 m³/h per persoon;
-	Conferentiezaal / eventlocatie:	35 m³/h per persoon;
-	Pop up store:	35 m³/h per persoon;
-	Entreehal:	35 m³/h per persoon;
-	Verkeersruimten:	1-voudig (afzuiging);
-	Toiletruimten:	35 m³/h per toilet;
-	Toiletruimte zonder voorruimte:	75 m³/h;
-	Urinoirruimten:	25 m³/h per urinoir;
-	Doucheruimte:	50 m³/h per douche;
-	Clean closet:	50 m³/h;
-	Opslag:	Afhankelijk van opgeslagen materialen;
-	Afval:	Afhankelijk van type afval;
-	Technische ruimten:	Overeenkomstig de verordeningen.

werknummer
1926

opdrachtgever
Adyen

werk
Rokin 21 en 49
Amsterdam

stadium
omgevingsvergunning

onderwerp tekening
1e verdieping
bouwbesluittoets - nieuw

schaal
1:250

formaat
A3


getekend


datum
09-07-2020

gewijzigd

tekeningnummer
VV-353

Rijnboutt bv
The Netherlands
T +31 (0)20-530 48 10
www.rijnboutt.nl

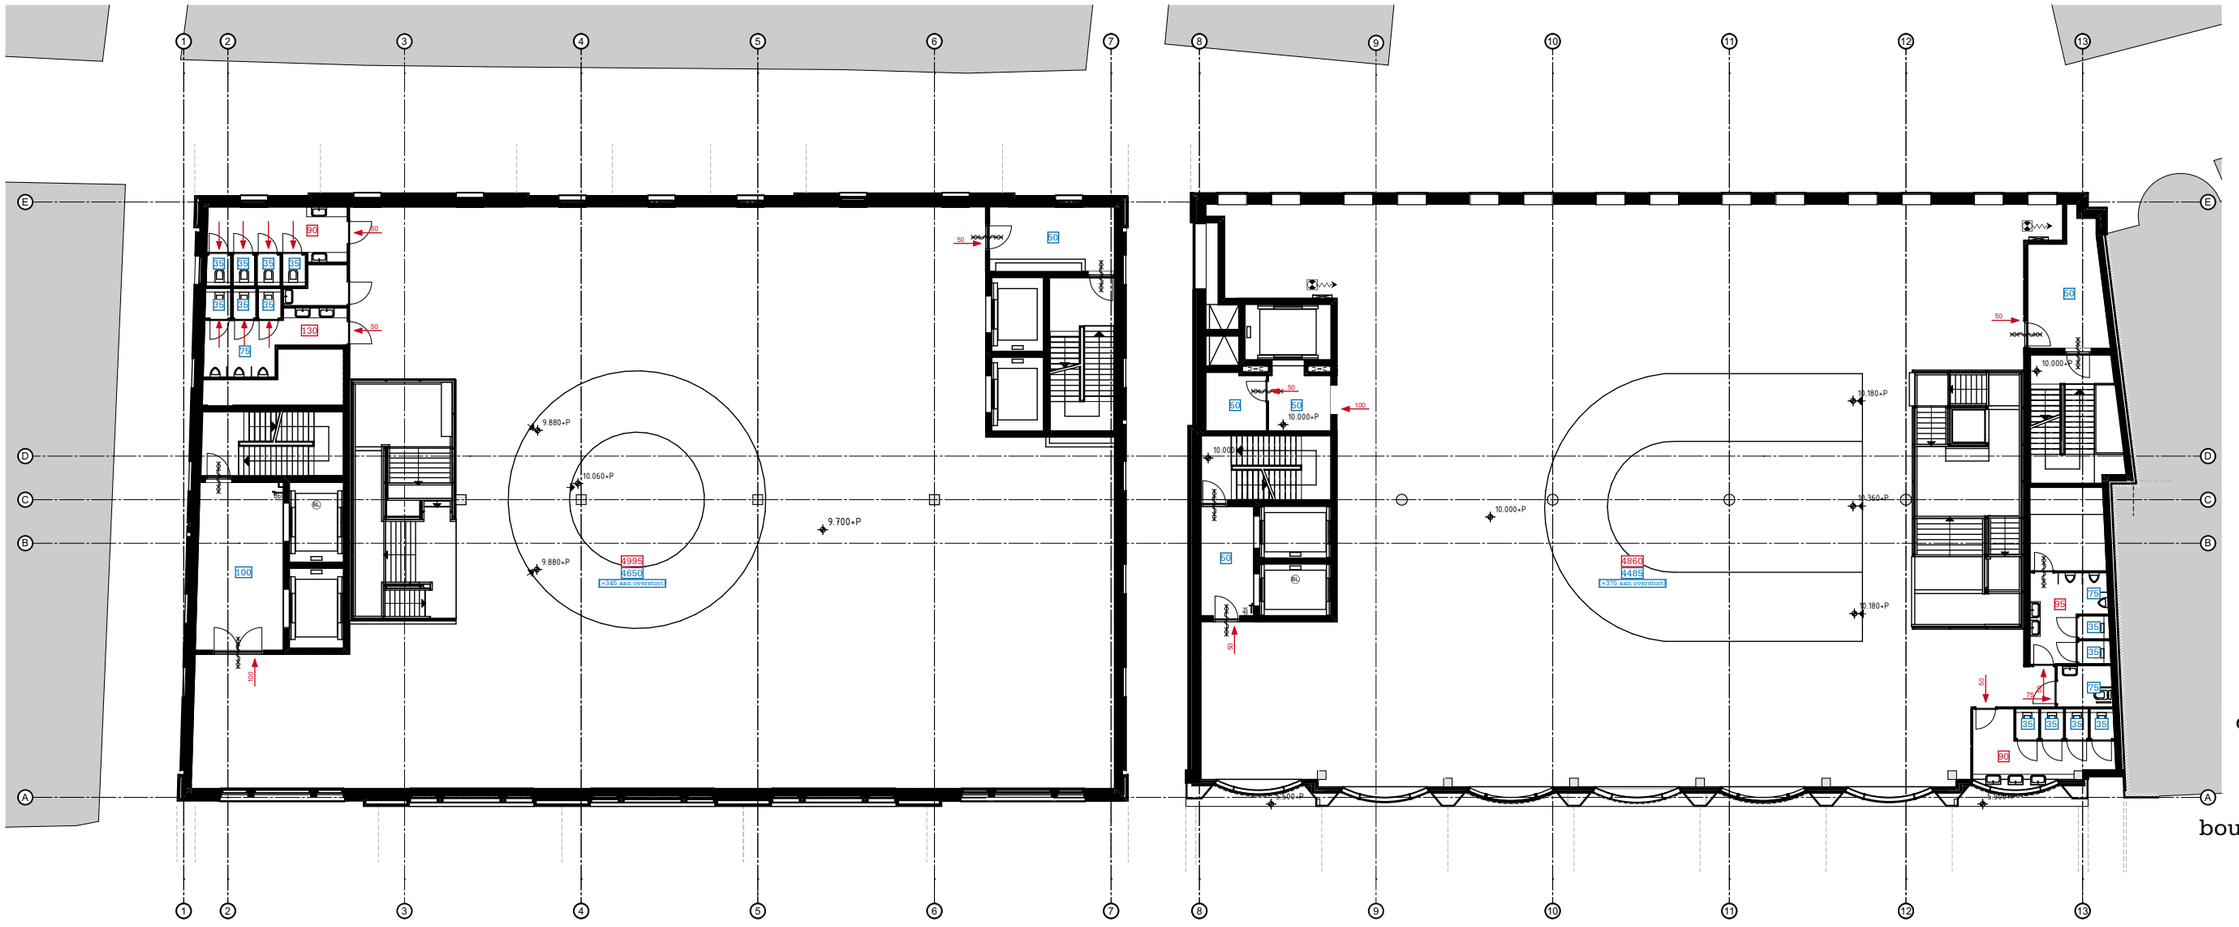

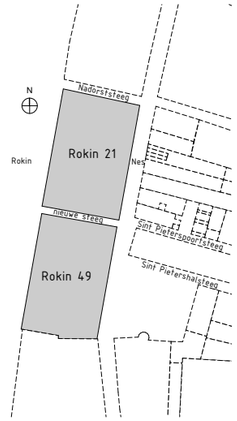

Tijdens de bedrijfsuren / gebruikerstijden gelden de volgende ventilatieluchthoeveelheden:

- Kantoorruimten: 45 m³/h per persoon / werkplek,
- Vergaderruimte en/of spreekkamer: 35 m³/h per persoon;
- Receptie: 45 m³/h per persoon;
- Conferentiezaal / eventlocatie: 35 m³/h per persoon;
- Pop up store: 35 m³/h per persoon;
- Entreehal: 35 m³/h per persoon;
- Verkeersruimten: 1-voudig (afzuiging);
- Toiletruimten: 35 m³/h per toilet;
- Toiletruimte zonder voorruimte: 75 m³/h;
- Urinoirruimten: 25 m³/h per urinoir;
- Doucheruimte: 50 m³/h per douche;
- Clean closet: 50 m³/h;
- Opslag: Afhankelijk van opgeslagen materialen;
- Afval: Afhankelijk van type afval;
- Technische ruimten: Overeenkomstig de verordeningen.

werknummer
1926

opdrachtgever
Adyen

werk
Rokin 21 en 49
Amsterdam

stadium
omgevingsvergunning

onderwerp tekening
2e verdieping
bouwbesluittoets - nieuw

schaal
1:250

formaat
A3


getekend


datum
09-07-2020

gewijzigd

tekeningnummer
VV-354

Rijnboutt bv
The Netherlands
T +31 (0)20-530 48 10
www.rijnboutt.nl

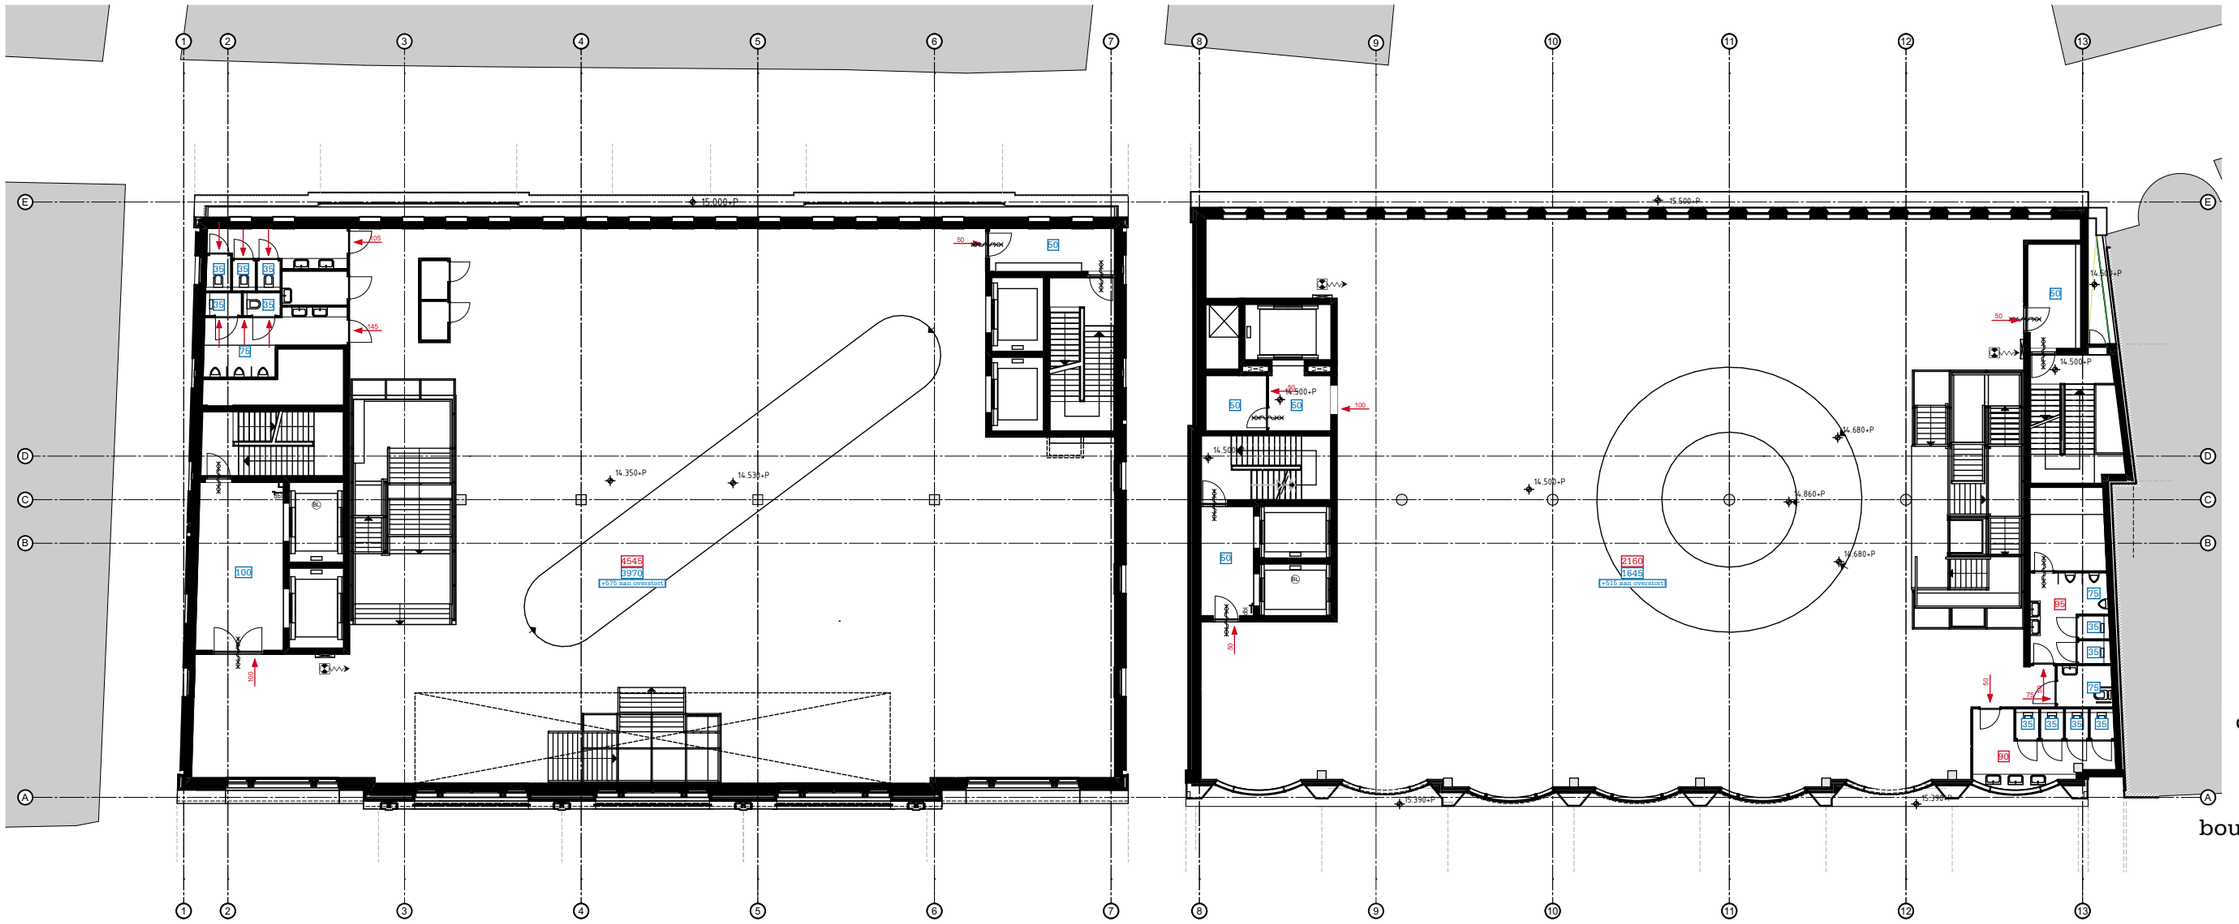

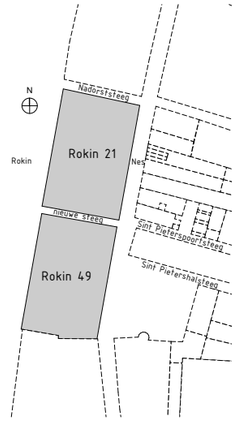

PEIL=7.00^+NAP

Tijdens de bedrijfsuren / gebruikerstijden gelden de volgende ventilatieluchthoeveelheden:

- Kantoorruimten: 45 m³/h per persoon / werkplek,
- Vergaderruimte en/of spreekkamer: 35 m³/h per persoon;
- Receptie: 45 m³/h per persoon;
- Conferentiezaal / eventlocatie: 35 m³/h per persoon;
- Pop up store: 35 m³/h per persoon;
- Entreehal: 35 m³/h per persoon;
- Verkeersruimten: 1-voudig (afzuiging);
- Toiletruimten: 35 m³/h per toilet;
- Toiletruimte zonder voorruimte: 75 m³/h;
- Urinoirruimten: 25 m³/h per urinoir;
- Doucheruimte: 50 m³/h per douche;
- Clean closet: 50 m³/h;
- Opslag: Afhankelijk van opgeslagen materialen;
- Afval: Afhankelijk van type afval;
- Technische ruimten: Overeenkomstig de verordeningen.

werknummer
1926

opdrachtgever
Adyen

werk
Rokin 21 en 49
Amsterdam

stadium
omgevingsvergunning

onderwerp tekening
3e verdieping
bouwbesluittoets - nieuw

schaal
1:250

formaat
A3


getekend


datum
09-07-2020

gewijzigd

tekeningnummer
VV-355

Rijnboutt bv
The Netherlands
T +31 (0)20-530 48 10
www.rijnboutt.nl

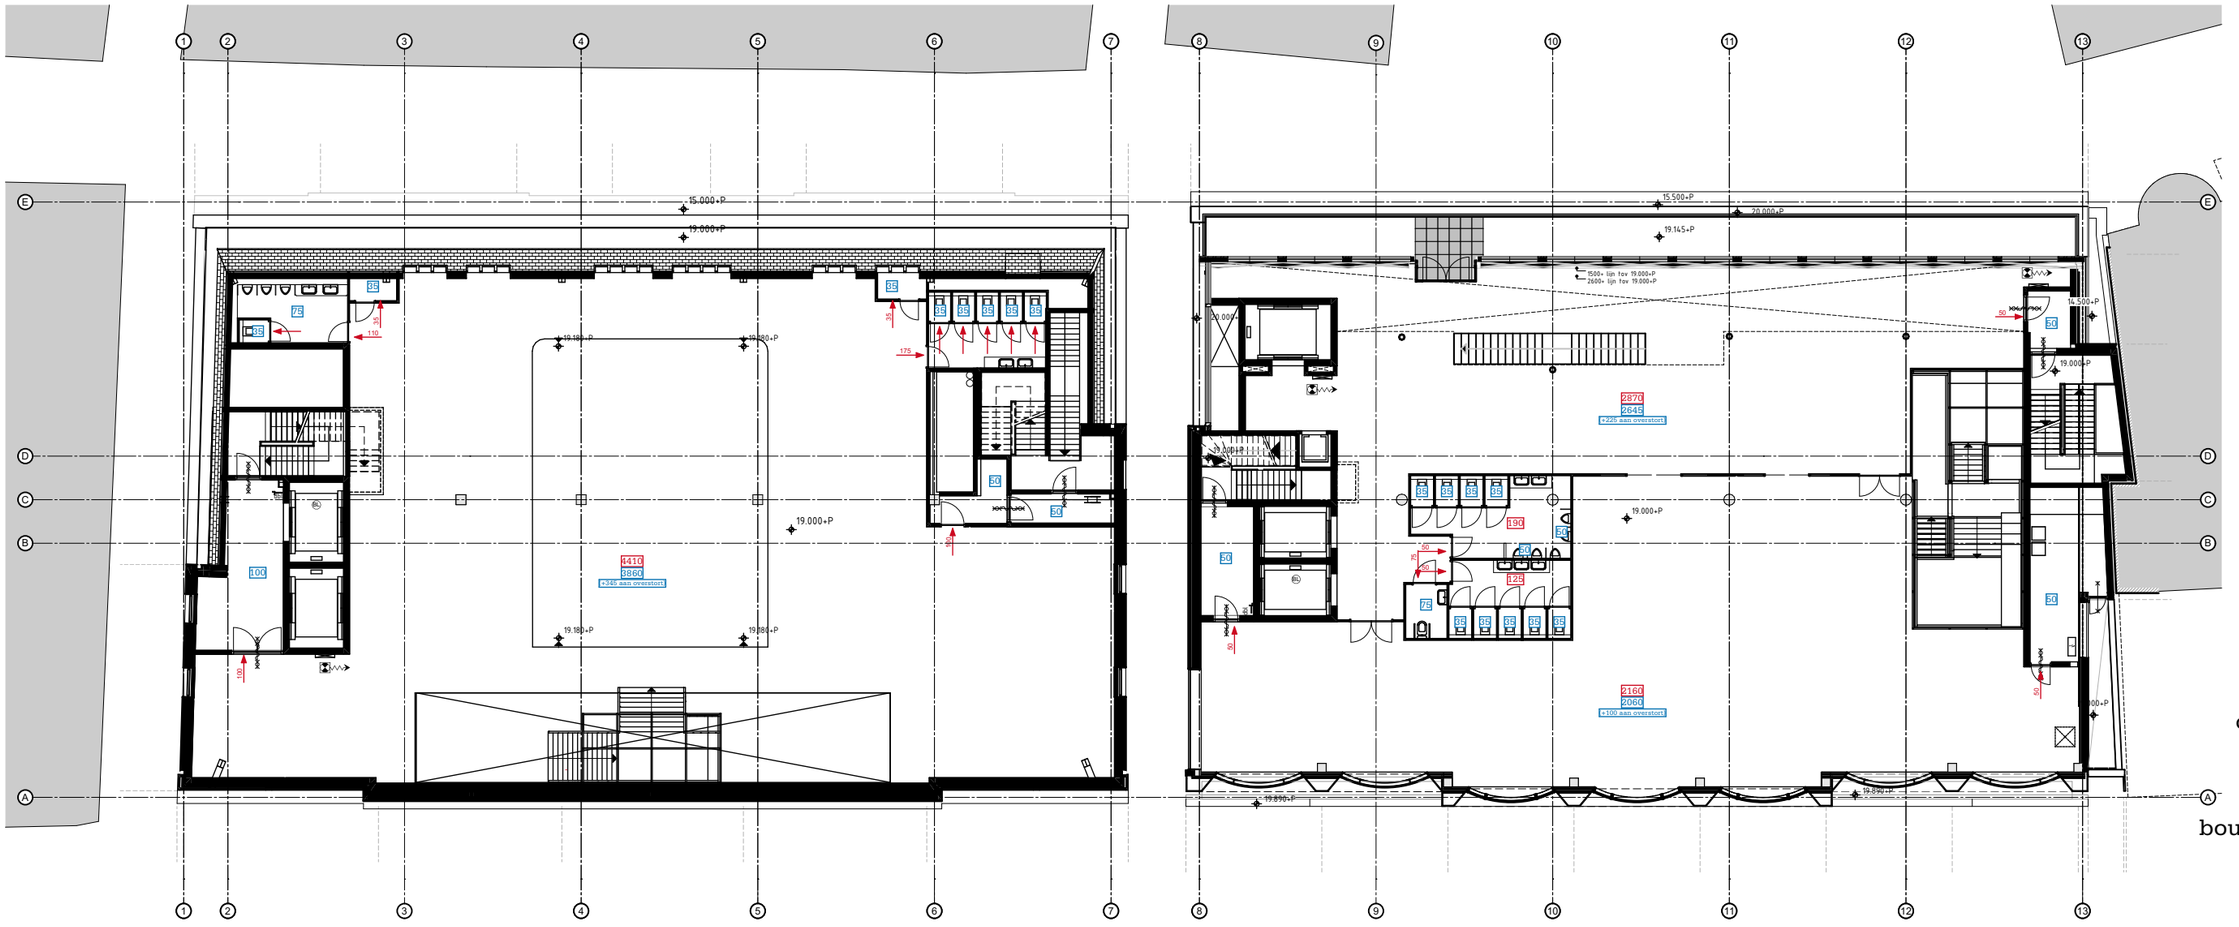

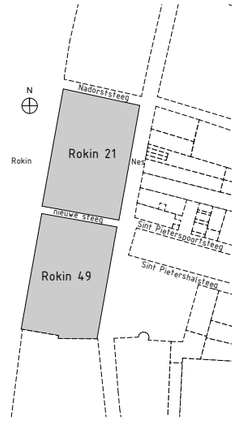

PEIL=700+NAP

Tijdens de bedrijfsuren / gebruikerstijden gelden de volgende ventilatieluchthoeveelheden:

-	Kantoorruimten:	45 m³/h per persoon / werkplek,
-	Vergaderruimte en/of spreekkamer:	35 m³/h per persoon;
-	Receptie:	45 m³/h per persoon;
-	Conferentiezaal / eventlocatie:	35 m³/h per persoon;
-	Pop up store:	35 m³/h per persoon;
-	Entreehal:	35 m³/h per persoon;
-	Verkeersruimten:	1-voudig (afzuiging);
-	Toiletruimten:	35 m³/h per toilet;
-	Toiletruimte zonder voorruimte:	75 m³/h;
-	Urinoirruimten:	25 m³/h per urinoir;
-	Doucheruimte:	50 m³/h per douche;
-	Clean closet:	50 m³/h;
-	Opslag:	Afhankelijk van opgeslagen materialen;
-	Afval:	Afhankelijk van type afval;
-	Technische ruimten:	Overeenkomstig de verordeningen.

werknummer
1926

opdrachtgever
Adyen

werk
Rokin 21 en 49
Amsterdam

stadium
omgevingsvergunning

onderwerp tekening
4e verdieping
bouwbesluittoets - nieuw

schaal
1:250

formaat
A3


getekend


datum
09-07-2020

gewijzigd

tekeningnummer
VV-356

Rijnboutt bv
The Netherlands
T +31 (0)20-530 48 10
www.rijnboutt.nl

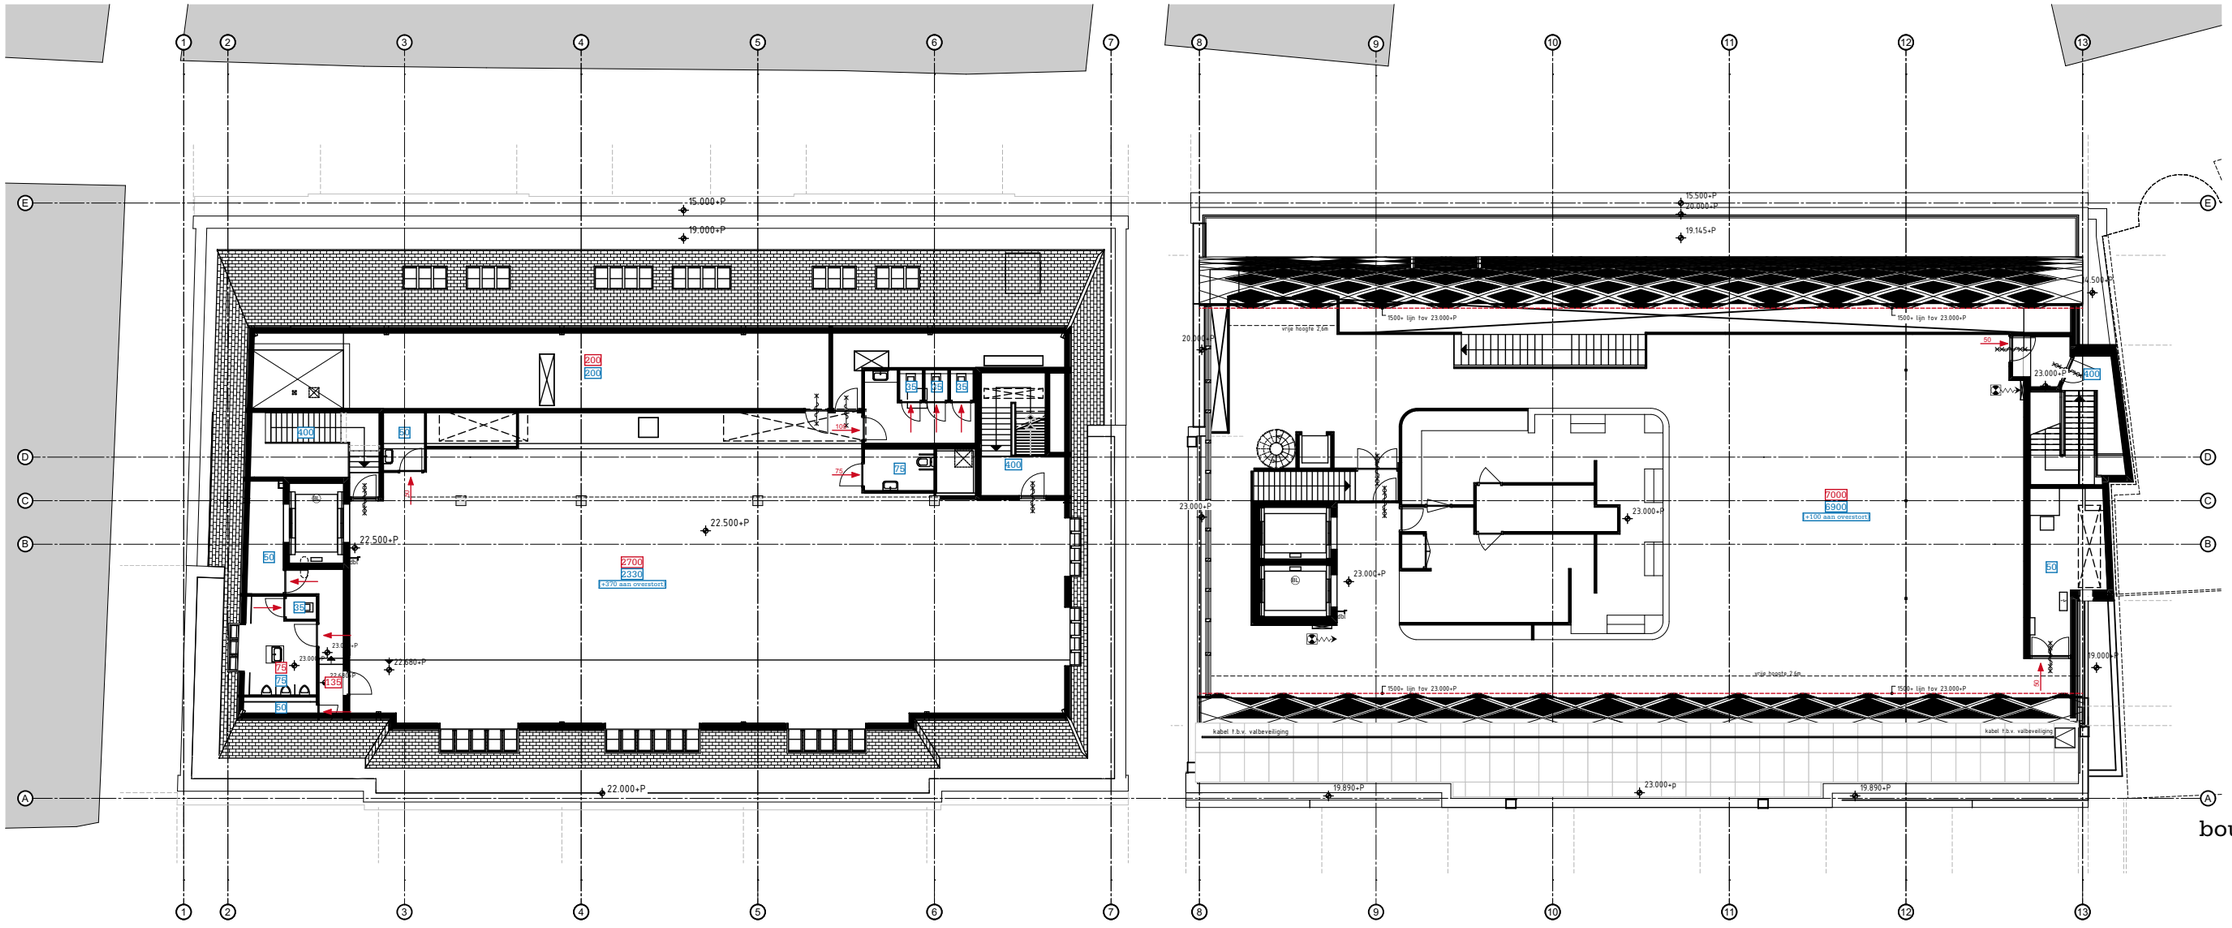

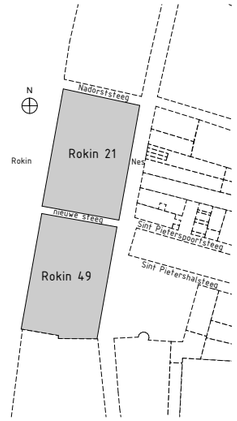

PEIL=700+NAP

Tijdens de bedrijfsuren / gebruikerstijden gelden de volgende ventilatieluchthoeveelheden:

-	Kantoorruimten:	45 m³/h per persoon / werkplek,
-	Vergaderruimte en/of spreekkamer:	35 m³/h per persoon;
-	Receptie:	45 m³/h per persoon;
-	Conferentiezaal / eventlocatie:	35 m³/h per persoon;
-	Pop up store:	35 m³/h per persoon;
-	Entreehal:	35 m³/h per persoon;
-	Verkeersruimten:	1-voudig (afzuiging);
-	Toiletruimten:	35 m³/h per toilet;
-	Toiletruimte zonder voorruimte:	75 m³/h;
-	Urinoirruimten:	25 m³/h per urinoir;
-	Doucheruimte:	50 m³/h per douche;
-	Clean closet:	50 m³/h;
-	Opslag:	Afhankelijk van opgeslagen materialen;
-	Afval:	Afhankelijk van type afval;
-	Technische ruimten:	Overeenkomstig de verordeningen.

werknummer
1926

opdrachtgever
Adyen

werk
Rokin 21 en 49
Amsterdam

stadium
omgevingsvergunning

onderwerp tekening
5e verdieping
bouwbesluittoets - nieuw

schaal
1:250

formaat
A3


getekend


datum
09-07-2020

gewijzigd

tekeningnummer
VV-357

Rijnboutt bv
The Netherlands
T +31 (0)20-530 48 10
www.rijnboutt.nl

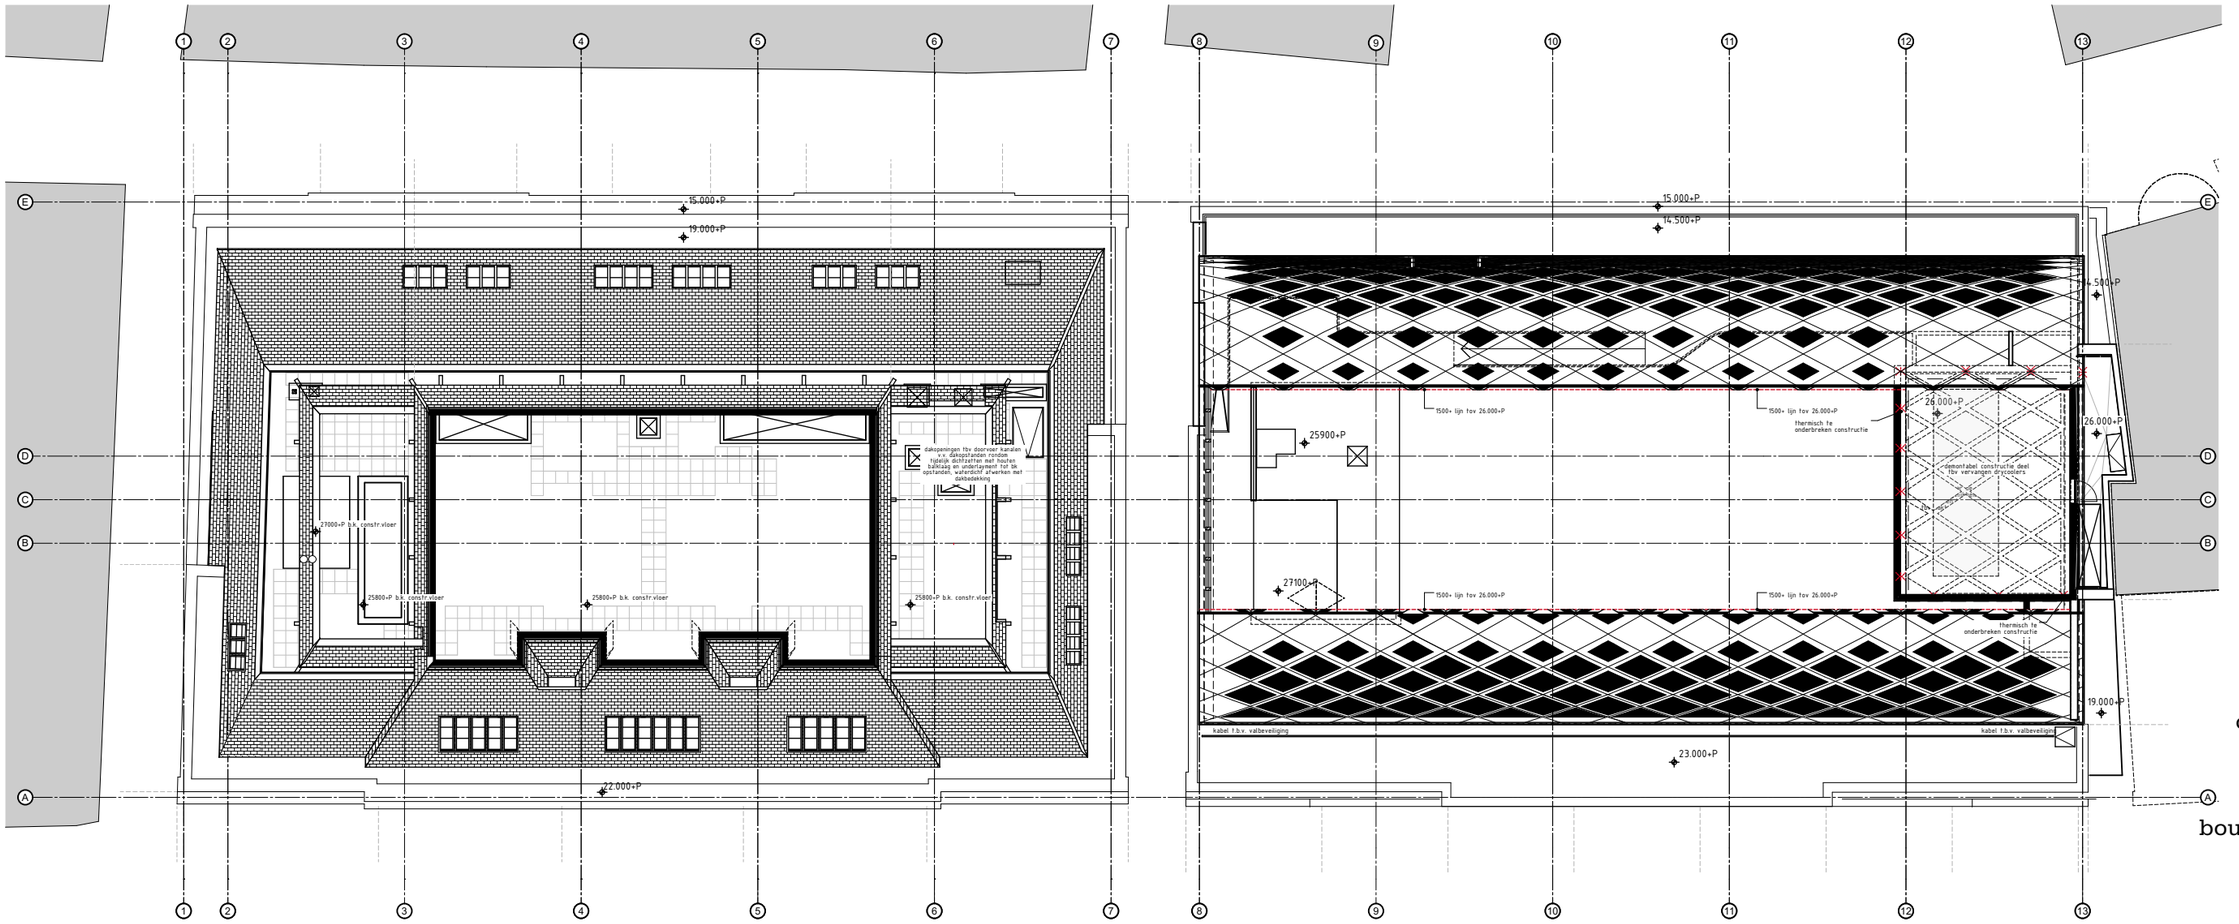

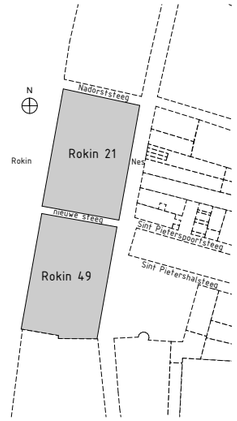

PEIL=+0.700 NAP

Tijdens de bedrijfsuren / gebruikerstijden gelden de volgende ventilatieluchthoeveelheden:

-	Kantoorruimten:	45 m³/h per persoon / werkplek,
-	Vergaderruimte en/of spreekkamer:	35 m³/h per persoon;
-	Receptie:	45 m³/h per persoon;
-	Conferentiezaal / eventlocatie:	35 m³/h per persoon;
-	Pop up store:	35 m³/h per persoon;
-	Entreehal:	35 m³/h per persoon;
-	Verkeersruimten:	1-voudig (afzuiging);
-	Toiletruimten:	35 m³/h per toilet;
-	Toiletruimte zonder voorruimte:	75 m³/h;
-	Urinoirruimten:	25 m³/h per urinoir;
-	Doucheruimte:	50 m³/h per douche;
-	Clean closet:	50 m³/h;
-	Opslag:	Afhankelijk van opgeslagen materialen;
-	Afval:	Afhankelijk van type afval;
-	Technische ruimten:	Overeenkomstig de verordeningen.

werknummer
1926

opdrachtgever
Adyen

werk
Rokin 21 en 49
Amsterdam

stadium
omgevingsvergunning

onderwerp tekening
6e verdieping
bouwbesluittoets - nieuw

schaal
1:250

formaat
A3

getekend

datum
09-07-2020

gewijzigd

tekeningnummer
VV-358