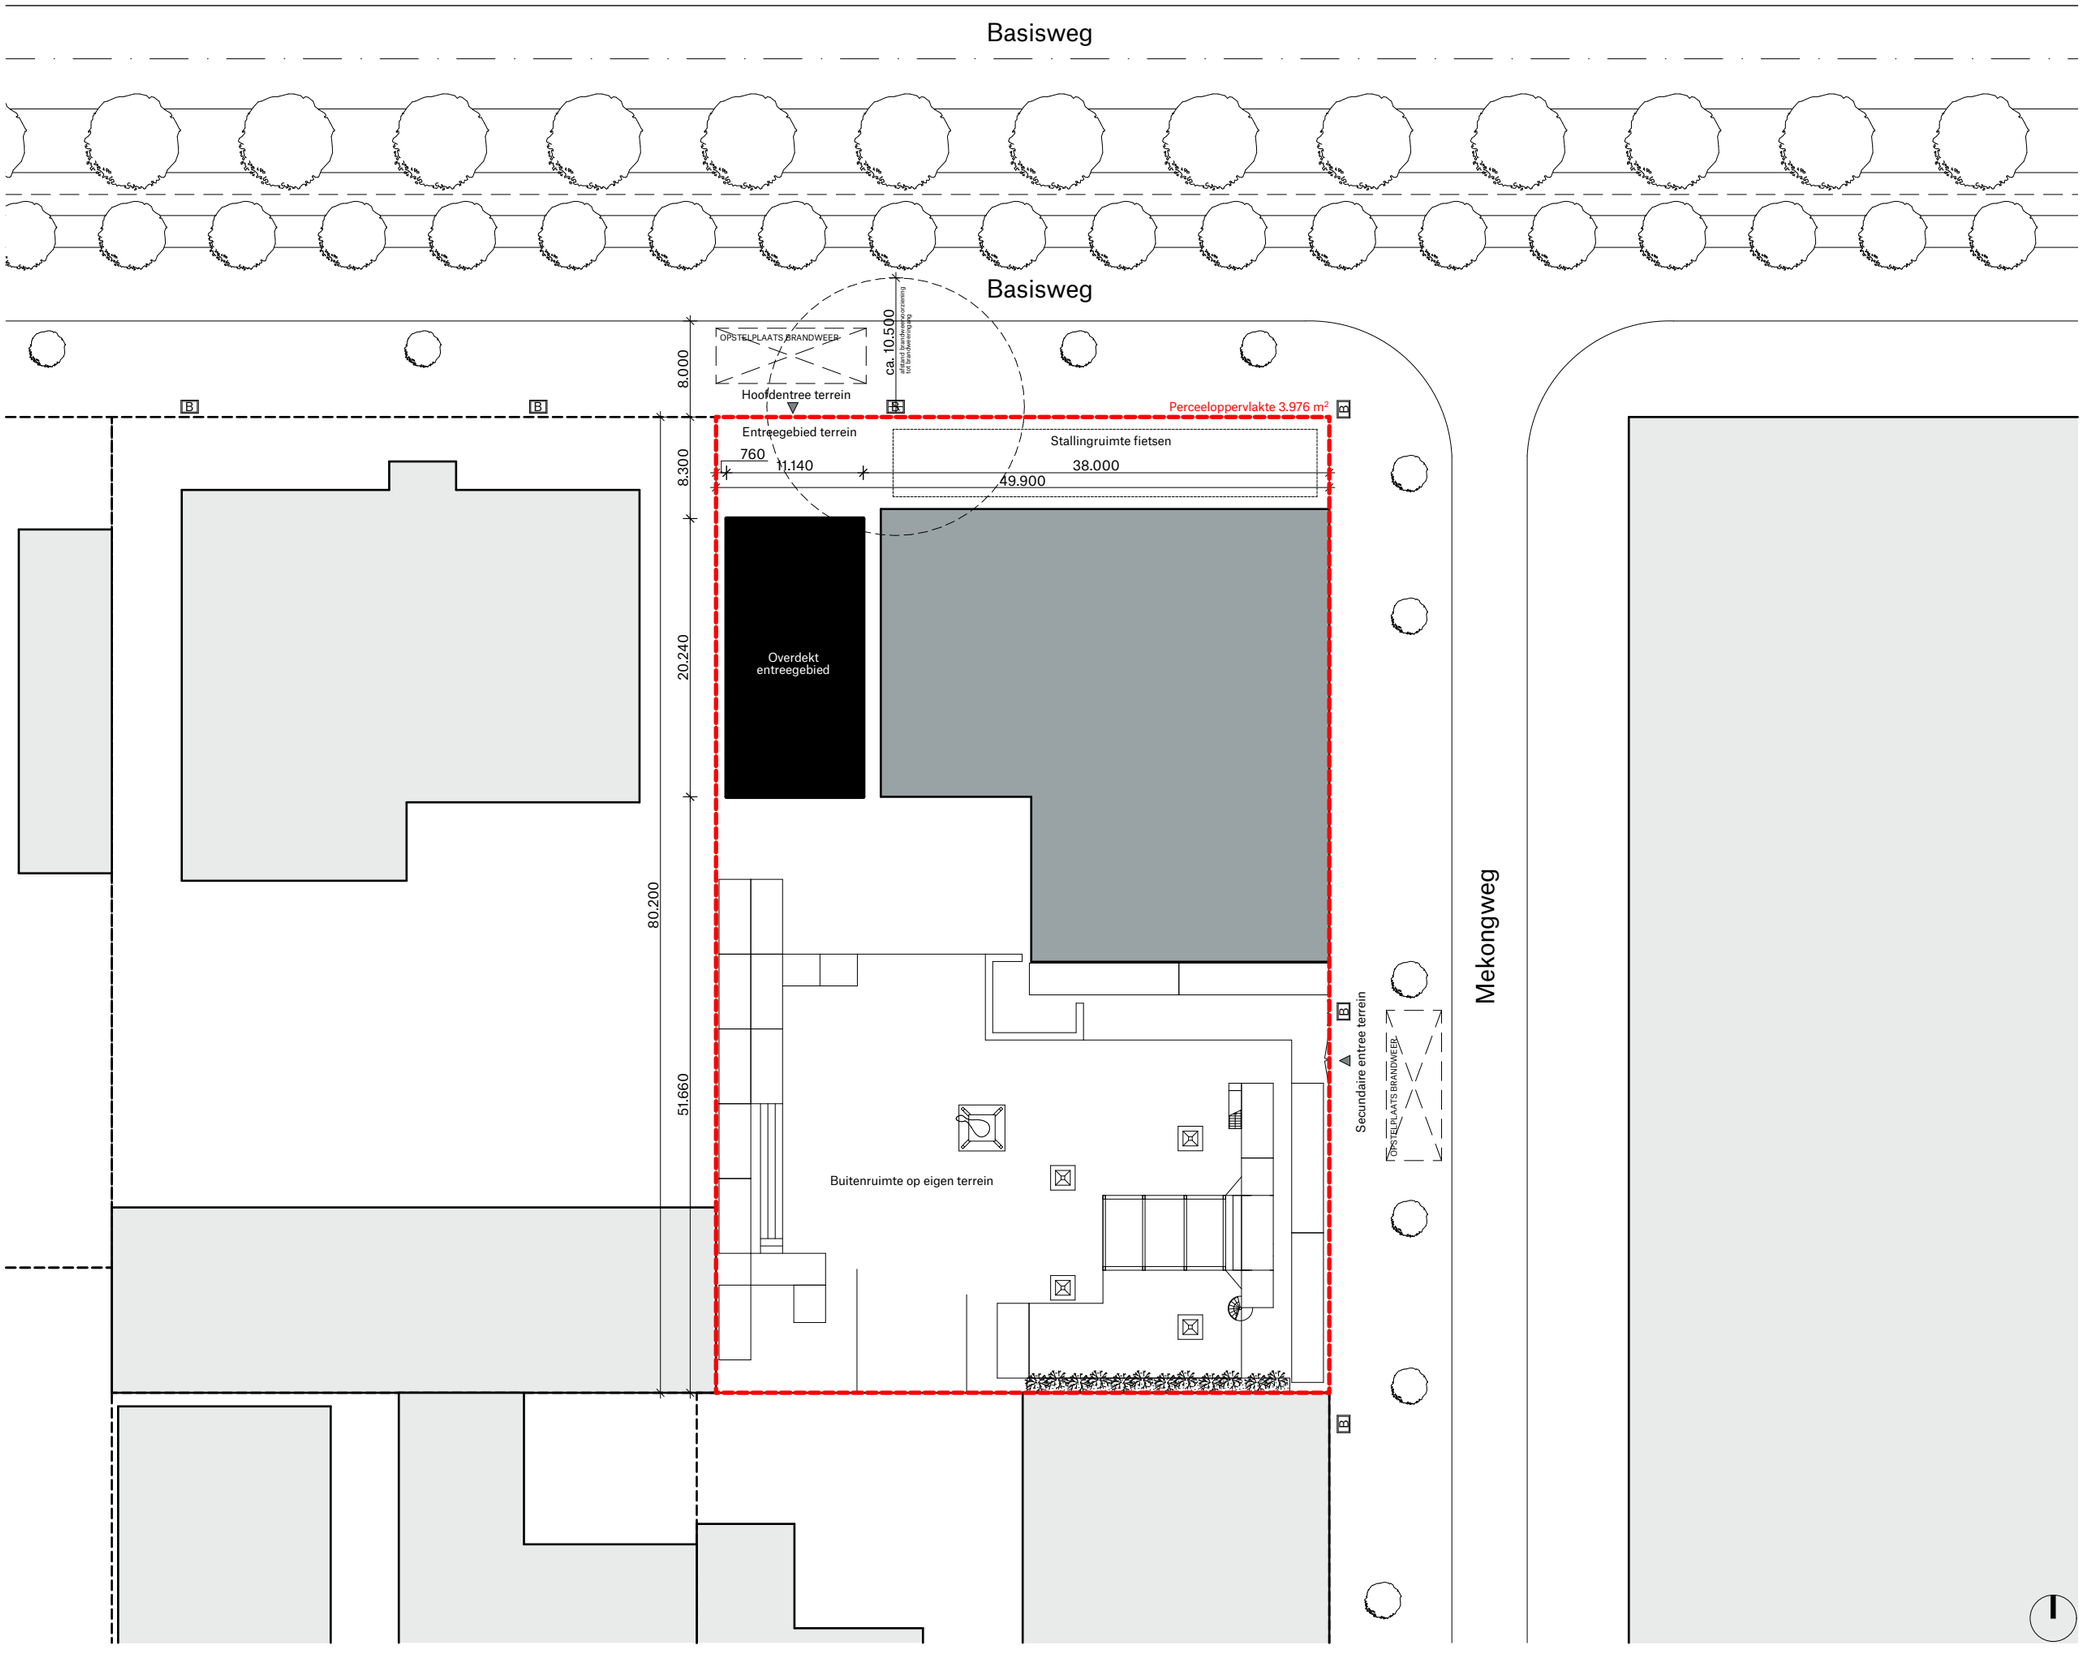


Alle maten in millimeters
Alle mate in het werk te controleren
Kleur en afwerkingen cf. afwerk- en materialenstaat

RENVOOI

- Perceelsgrens Basisweg 63
- Perceelsgrens
- Bestaande bouw Basisweg 63
- Bestaande bouw
- Tijdelijk overdekt entreegebied (op perceel)
- B — Openbare bluswatervoorziening
- Opstelplaats brandweer

Vluchtmogelijkheden vanaf terrein

CONCEPT

PROJECT
2203 Basisweg 63, Amsterdam

FASE
Definitief Ontwerp

FORMAAT.SCHAAL
A3 . 1:500

DATUM GETEKEND
14/02/2024

CODE.DATUM LAATSTE WIJZIGING
14/01/2026

ONDERWERP
SITUATIE

ONDERDEEL
OMGEVING Nieuw

TEKENINGNUMMER
DO-002

SPACE ENCOUNTERS
OFFICE FOR ARCHITECTURE
INFO@S-E.EU
0031(0)202044598