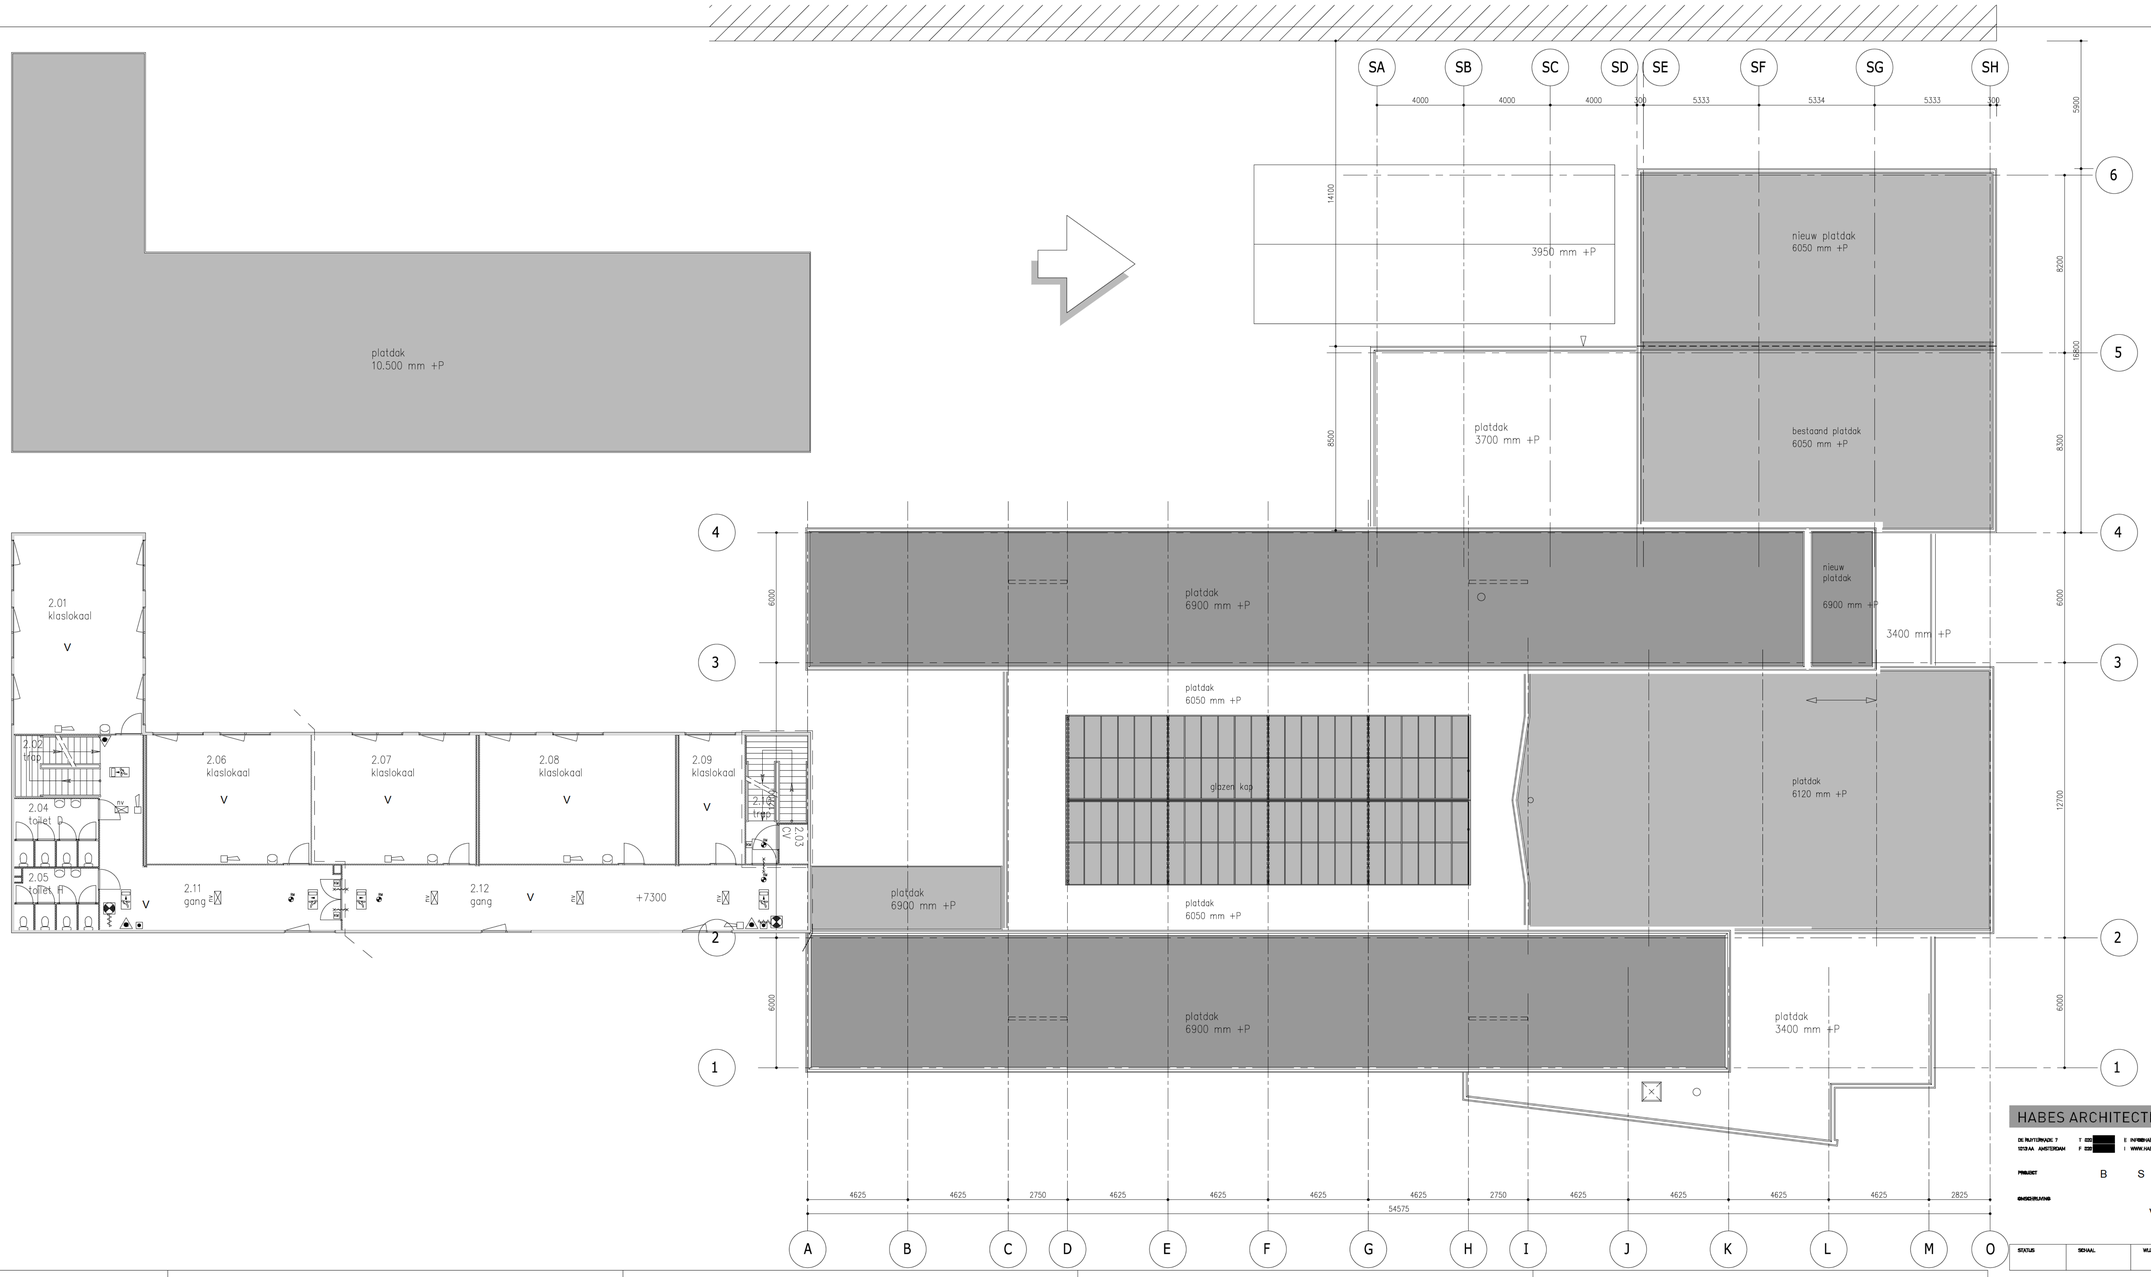

GO 2e Verdieping
376,95m2

maximaal aantal personen
2e Verdieping :110

Symbolenlijst

- Automatische brandmelder
- Slanghaspel", 30m
- Handbrandmelder of ontruimingsmelder
- Luidspreker
- Elektra kasten
- Handblusser
- P Panieksluiting
- S Knopcilinder
- DO Deurontgrendeling
- KM Deur op kleefmagneet
- Slow-whoop
- nevenindicator
- rookmelder
- vluchtweg
- vluchtweg
- uitgang
- giftige stoffen
- brandgevaarlijke stoffen

HABES ARCHITECTEN

DE RUYTERWACHT 7
1213 AA AMSTERDAM
T 020 [redacted] E INFO@HABES.COM
F 020 [redacted] I WWW.HABES.COM

PROJECT B S

ONDERDELING V

	E	
	D	
	C	
[redacted]	B	12-04-2010
[redacted]	A	18-02-2010
		29.08.2008
GET.	WIJZ.	DATUM

STATUS	SCHAAL	WIJZIGING	PROJECTNR.	FASE	TEKENINGNR.