



Vooraanzicht 1:5

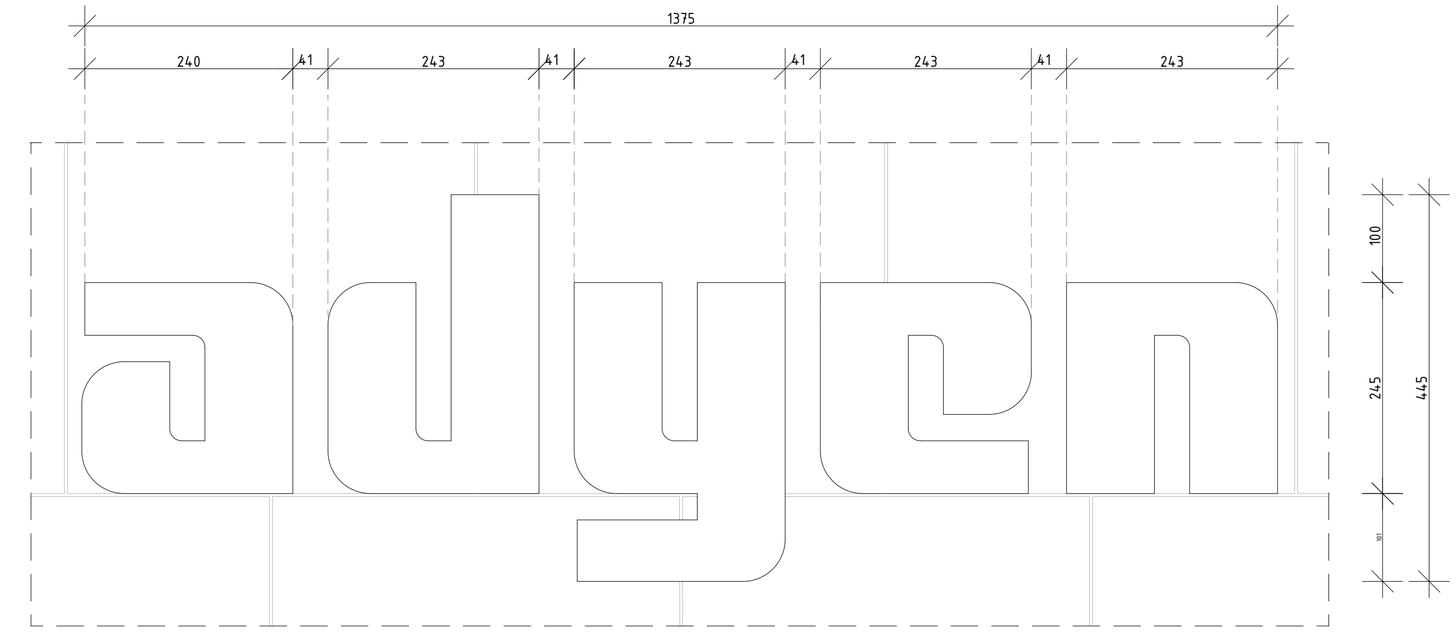

Zijaanzicht 1:5

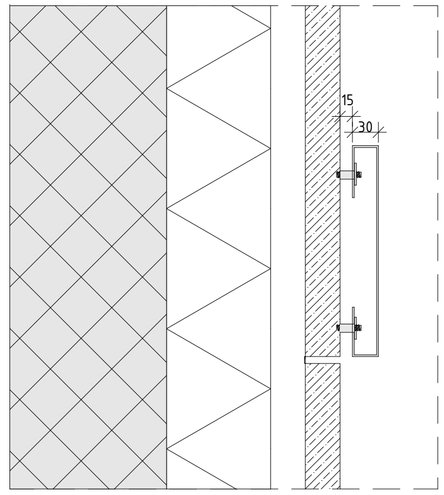


3D impressie

kleur- en materialen:
aluminium
gepoedercoat mat glad metallic gebondeerd, RAL 1035



Gevelaanzicht Rokin 21

Rijnboutt bv
The Netherlands
T +31 (0)20-530 48 10
www.rijnboutt.nl

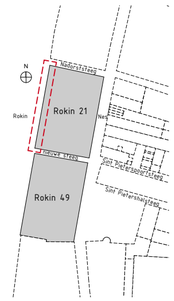

PEIL=700*NAP

werknummer
1926

opdrachtgever
Adyen

werk
Rokin 21 en 49
Amsterdam

stadium
omgevingsvergunning

onderwerp tekening
Logo klein Rokin 21
fragmenten

schaal
1:5

formaat
A2

getekend

datum
09-07-2020

gewijzigd

tekeningnummer
363