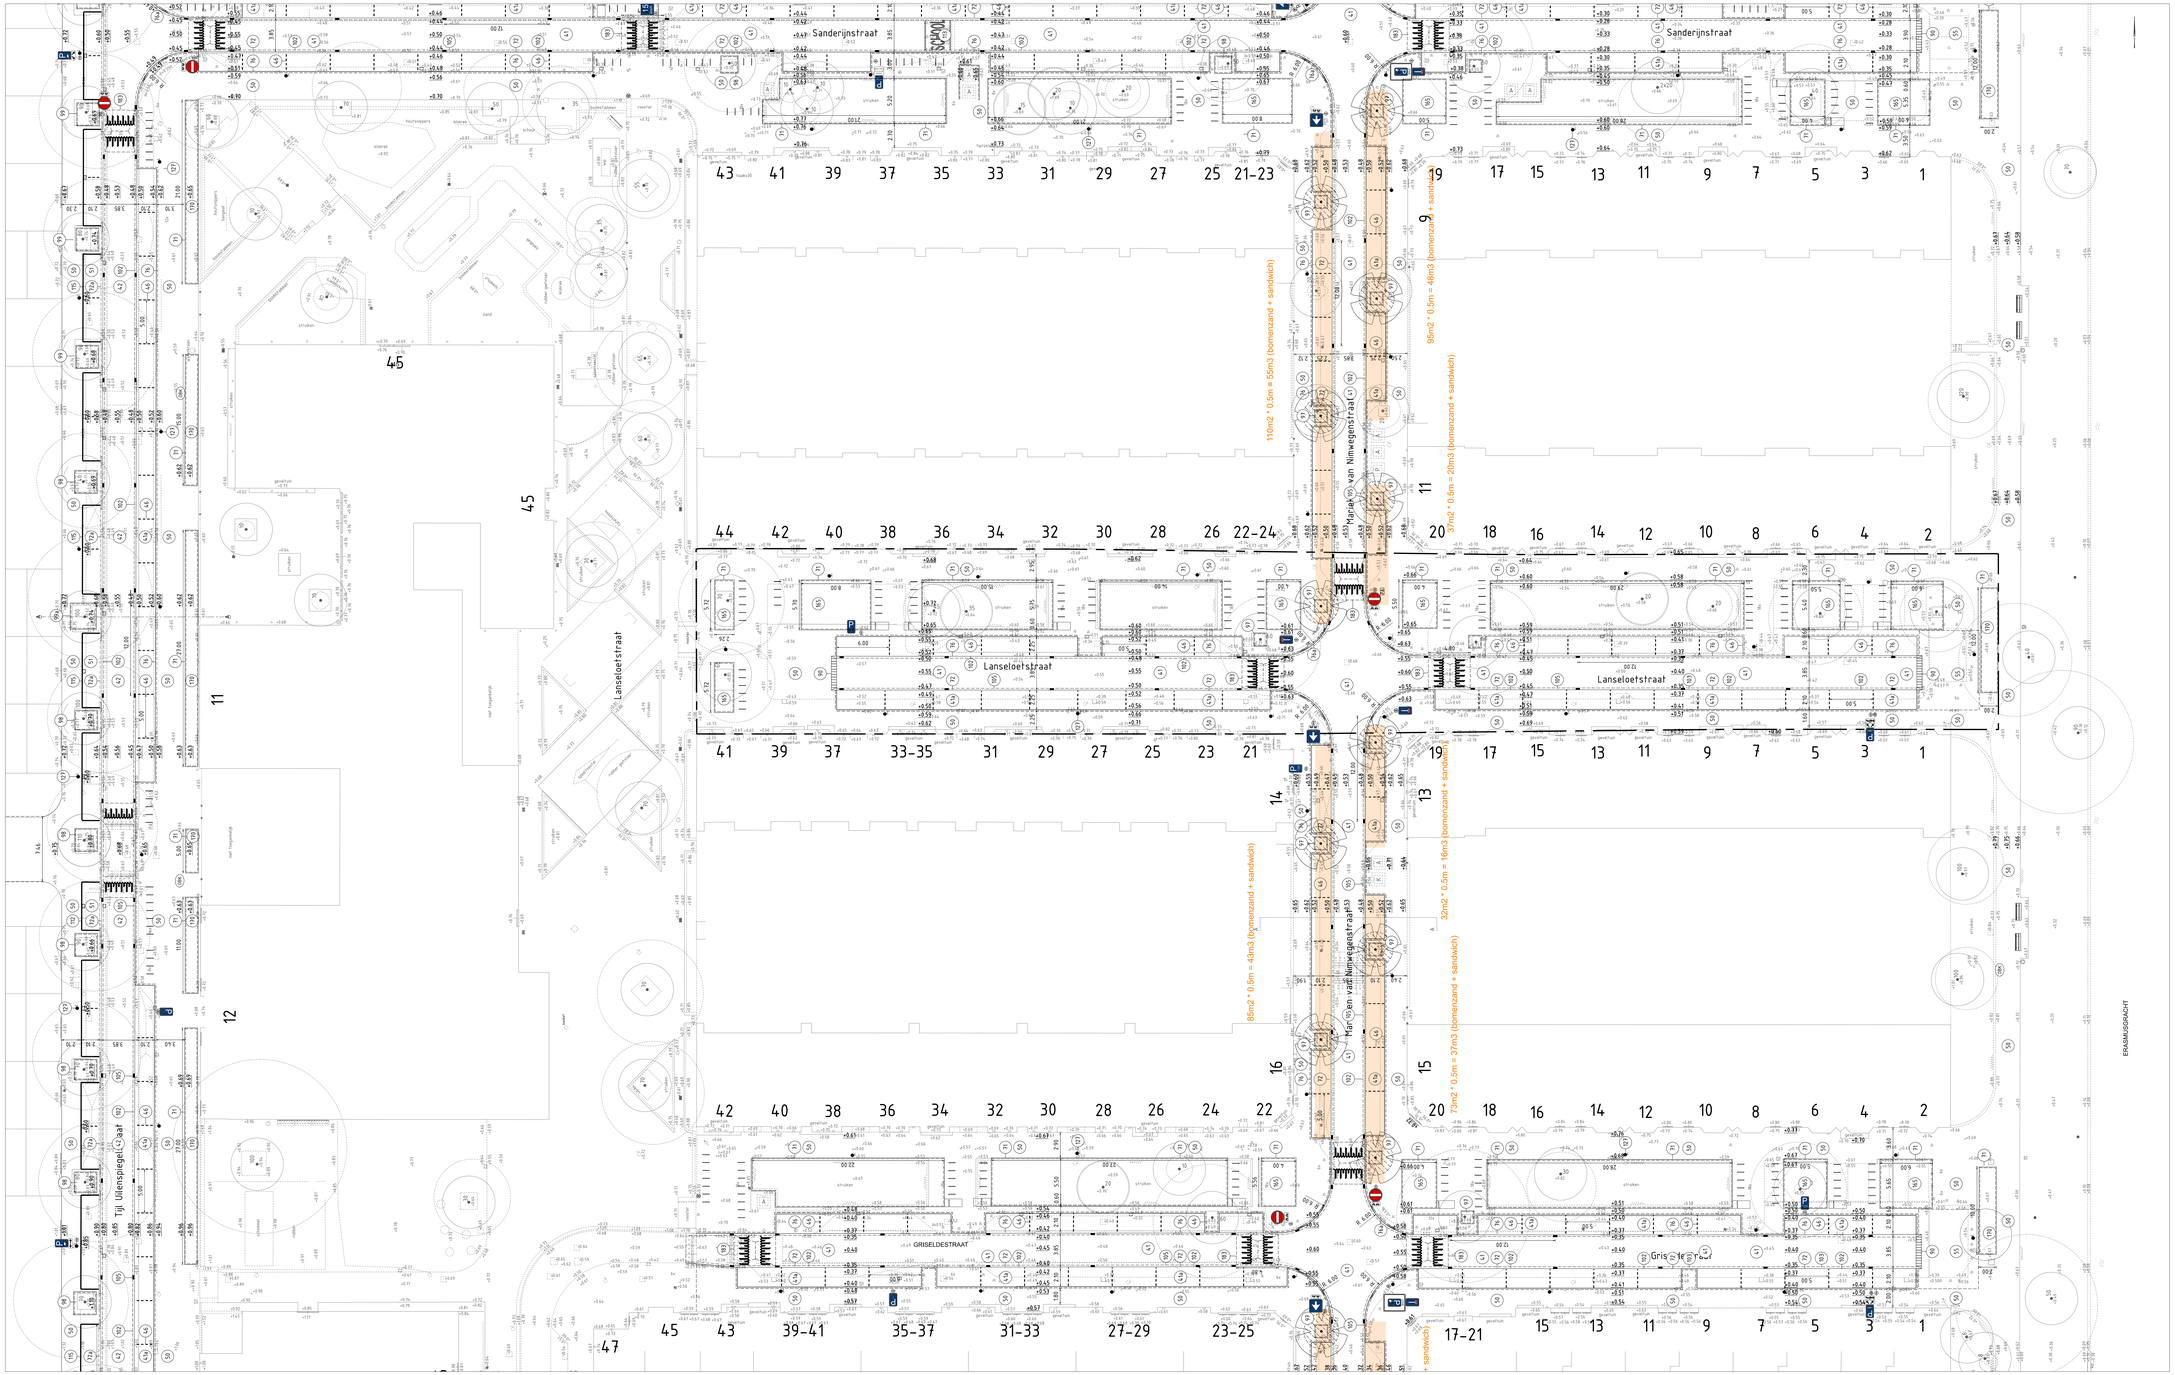

Lanseloetstraat
SCHAAL 1 : 200

MATERIAALLIJST NIEUW
Verklaring
20 Nieuw
20 Herstraten

11 Betonsteen waalformaat, 80 mm dik, rood, op zandbed
21 Betonsteen keiformaat, 80 mm dik, rood, op zandbed
41 Straatbaksteen, keiformaat, 80 mm dik, rood, kepenerband, op zandbed
41a Straatbaksteen, keiformaat, 80 mm dik, rood, elleboogverband, op zandbed
42 Straatbaksteen, keiformaat, 80 mm dik, rood, kepenerband, op menggranulaat + zandbed
46 Fg markeringssteen, keiformaat, 80 mm dik, wit
50 Tegels 300x300x45 mm, grijs, op zandbed
51 Tegels 300x150x80 mm, elleboogverband, grijs
55 Tegels 300x300x80 mm, grijs, incl. fundering
71 Opsluitband 100x200 mm, uitgewassen basalt / porfier
72 Lage parkeerband, 150x150x1000 mm, midden, uitgewassen basalt / porfier
72a RWS parkeerband, 110/220x250 mm, standaard grijs
76 Trottoirband 130/150x250 mm, deklaag uitgewassen basalt / porfier
76a Verlaagde trottoirband, 130/150 mm, deklaag uitgewassen basalt / porfier
90 Inritband, 600x200x300 mm, aansluitend op trottoirband 130/150
97 Boomkrans 1500x1500 mm, glad grijs
98 Boomkrans 2000x2000 mm, glad grijs
99 Boomkrans 2300x2300 mm, glad grijs
99a Boomkrans 3000x3000 mm, glad grijs
102 Rollaag straatbaksteen, keiformaat, 80 mm dik, kleur roodbruin
105 Straatkolk 450x200 mm, schuin model
112 Betonstraatsteen, FG steen, geschikt voor straatbaksteenen, kleur wit.
113 Betonstraatsteen, FG steen, 'SCHOOL'
115 Tegels 300x150x60 mm, kleur wit
126 Fietsbijzetrek, RWS, "fietsnietje"
127 Lichtmast
165 Plantsoen, sierheestersoorten
170 Plantvak, siergras

Bovenaanzicht
1:25

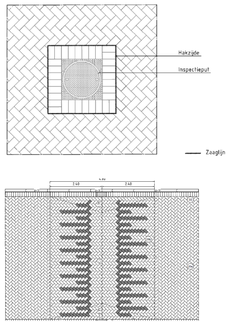



Basislegenda maaiveld

- Inspectieput vierkant
- Inspectieput rond
- Straatkolk 450x200
- Straatkolk 450x300
- Straatkolk 300x300
- Trottoirkolk
- Lichtmast
- Trammast
- Verkeerslicht
- Verkeersbord
- Paal
- Paal uitneembaar
- Antiparkeerband
- Antiparkeerblok
- Parkeerbeugel
- Energiekast
- Hit-me recht
- Hit-me rond
- Parkeerautomaat
- Parkeermeterpaal
- Afvalbak
- Brandkraan
- Poef
- Carre
- Brievenbus
- Wegwijzer
- Bank
- Fietsenrek
- Fietsnietje
- Reclamezuil
- Laadpaal
- Vlaggenmast
- Boomkrans
- Container Glas
- Container Afval
- Container Textiel
- Toevoegingen
- Bestaande lijn
- Nieuwe lijn
- Vervallen lijn
- Pelfilter
- Bestaand asfalt (in asfalt)
- Nieuw asfalt (wijzend asfalt)
- Frezen/uitvullen (wijzend naar)
- Verlaagde band (smal is hoog)
- Terrasafscheiding
- Bestaande cel
- Nieuwe cel
- Vervallen cel
- Materiaalscheiding
- Werkgrens

Gemeente Amsterdam
Stadsdeel Nieuw-West

Ingenieursbureau

Wengerstraat 430
Postbus 10000
1100 AB Amsterdam

Opdrachtgever: V&OR - Stedelijk Beheer			
Project: GO Tijl Uilenspiegelbuurt			
Onderwerp: Nieuwe situatie + bestaande situatie			
Project ID: 240338	Behoort bij: Trace akkoord	Fase: DO	Status: Definitief
Tekening ID: 240338-AIB-WE-N-XXXXX-DR-C-0001	Bladnummer: 3	Van: 11	Schaal: 1:200	Formaat: A0_84x1x10
Opsteller:	D.D.: 6-1-2025	Victornr:	Wijziging
Controle:	D.D.: 6-1-2025	W21022220	
Vrijgegeven:	D.D.: 6-1-2025		

Auteursrechten voorbehouden