Bezoekadres
Buikslotermeerplein 2000
1025 XL Amsterdam

Postbus 37608
1030 BB Amsterdam
Telefoon: [redacted]
Fax: [redacted]
www.noord.amsterdam.nl

Gemeente Amsterdam [redacted]
**Stadsdeel Amsterdam-Noord**

Retouradres: Postbus 37608 1030 BB Amsterdam

Shell International Chemicals
t.a.v. dhr. [redacted]
Badhuisweg 3
1031 CM AMSTERDAM

| | |
|---|---|
| Datum | 12 FEB. 2008 |
| Ons kenmerk | 2/Z07-03288/2494 |
| Uw kenmerk | [redacted] |
| Behandeld door | [redacted] |
| Doorkiesnummer | [redacted] (tel. bereikbaar tussen 09.00 en 10.00 uur) |
| Faxnummer | |
| E-mail | [redacted]@noord.amsterdam.nl |
| Bijlage | acht tekeningen, gemerkt T1 tot en met T8<br>twee bijlagen, gemerkt B1 en B2<br>*ter kennisname: niet goedgekeurde tekeningen en berekeningen, gemerkt C1 en C2* |

Onderwerp

Reguliere bouwvergunning **onder voorwaarden** voor de Grasweg 31 (het voorterrein van het gebouw)

Geachte heer [redacted]

Naar aanleiding van de door u op 24 december 2007 ingediende aanvraag wordt u hierbij **een reguliere bouwvergunning** verleend tot het geheel oprichten van een bouwwerk (kunstwerk) op het terrein behorende bij het gebouw Grasweg 31.

Uw bouwplan is getoetst aan de volgende criteria:

- Bouwbesluit
  Het bouwplan kan, onder het stellen van voorwaarden, aan de betreffende bepalingen voldoen.
- Bouwverordening
  Het bouwplan voldoet aan de betreffende bepalingen.
- Bestemmingsplan
  De betreffende locatie heeft ingevolge het bestemmingsplan "Overhoeks" de bestemming "Bedrijven (B2)". Het bouwplan is in strijd met dit bestemmingsplan, ten aanzien van het gebruik van gronden voor het oprichten van een bouwwerk buiten de grenzen van het bouwvlak (artikel 8, lid 3, onder b) en ten aanzien van de hoogte van het bouwwerk (artikel 8, lid 3, onder f).
  De **vrijstelling van het bestemmingsplan** op grond van artikel 18, aanhef en onder a van het bestemmingsplan (artikel 15 van de Wet op de Ruimtelijke Ordening) wordt u hierbij verleend.
  - Motivatie
    Het bouwwerk betreft een plastiek dat op het voorterrein van het bedrijfspand van de aanvrager wordt gerealiseerd.
- Welstand

**Gemeente Amsterdam**
**Stadsdeel Amsterdam Noord**

Het advies van de Commissie voor Welstand en Monumenten luidt als volgt: "Geen bezwaar". Wij volgen het advies van de Commissie en zijn van mening dat het bouwplan voldoet aan redelijke eisen van welstand.

- Monumentenvergunning ingevolgde de Monumentenwet 1988 of Monumentenverordening Amsterdam-Noord 1995
  Voor het bouwplan is geen monumentenvergunning nodig.

Er bestaat geen verplichting om de beslissing op uw aanvraag aan te houden.

**Voorwaarden**

- Uiterlijk 3 weken vóór aanvang van de bouwwerkzaamheden moeten aan de afdeling Bouwtoezicht de volgende gegevens en bescheiden worden geleverd:
  - Tekeningen en berekeningen van de constructie (**de bij de bouwaanvraag geleverde constructieve tekeningen en berekeningen zijn onvolledig en inhoudelijk onjuist; voor het commentaar daarop wordt verwezen naar de bijlagen C1 en C2**) .
  - Bouwveiligheidsplan en toegankelijkheid van de bouwplaats.
- Met de uitvoering van de constructiedelen, waarvan de benodigde tekeningen en berekeningen op een later tijdstip dan de bouwaanvraag mogen worden ingediend, mag pas worden begonnen **nadat goedkeuring is verkregen** van de afdeling Bouwtoezicht.
- Uiterlijk 2 dagen vóór aanvang van de bouwwerkzaamheden moet de naam en het adres van degene die verantwoordelijk is voor de uitvoering aan de afdeling Bouwtoezicht worden doorgegeven.

U kunt op grond van de Algemene Wet Bestuursrecht binnen zes weken na verzending van deze bouwvergunning een gemotiveerd bezwaarschrift indienen bij het Dagelijks Bestuur van het stadsdeel Amsterdam-Noord. Het bezwaarschrift moet ten minste bevatten: de naam en het adres van de indiener; de dagtekening; een omschrijving van het besluit waartegen het bezwaar is gericht en de gronden van het bezwaar.

Hoogachtend,
Namens het dagelijks bestuur van het
stadsdeel Amsterdam-Noord,

mw. M.C. van Nieuwkoop
afdelingsmanager Bouwtoezicht

Gemeente Amsterdam
Stadsdeel Amsterdam Noord

**Bouwbesluit en Bouwverordening**
Uw bouwplan moet voldoen aan de voorschriften van het Bouwbesluit en de Bouwverordening.

**Uitvoeringsvoorschriften**
Uiterlijk 2 dagen vóór de aanvang van het inbrengen van de funderingpalen en/of de aanvang van grondverbeteringswerkzaamheden moet de afdeling Bouwtoezicht in kennis worden gesteld.
Uiterlijk 1 dag van te voren moet de afdeling Bouwtoezicht in kennis worden gesteld van het storten van beton.

**Bouwen in afwijking van de vergunning is verboden**
Bouwen in afwijking van de vergunning is verboden en kan leiden tot het opleggen van een last onder dwangsom of tot het aanzeggen van bestuursdwang.

**Bezwaar belanghebbenden**
Belanghebbenden kunnen tegen deze bouwvergunning bezwaar maken en om schorsing van de bouwvergunning verzoeken bij de voorzieningenrechter van de Rechtbank Amsterdam.
Het is aan te bevelen om geen hoge kosten voor de uitvoering van het bouwplan te maken, zolang de bouwvergunning niet onherroepelijk is, of nog niet te verwachten is dat de vergunning onherroepelijk zal worden. In geval van twijfel kunt u contact opnemen met de afdeling Bouwtoezicht.

**Meer informatie**
Voor meer informatie kunt u terecht op onze website www.noord.amsterdam.nl en bij de afdeling Vergunningen in het Servicecentrum van het Stadsdeelhuis aan het Buikslotermeerplein 2000 - (020) 634 95 00. Openingstijden: maandag, dinsdag, woensdag en vrijdag van 08.30 tot 15.30 uur en op donderdag van 12.00 tot 19.00 uur.

## Aanwijzingen

**Graven of grond afvoeren**
Als u gaat graven of grond gaat afvoeren van de bouwlocatie moet deze op mogelijke verontreiniging worden onderzocht. Voor meer informatie kunt u contact opnemen met de afdeling Milieu (020 6349578) of de Dienst Milieu en Bouwtoezicht - Weesperplein 4 - (020) 5513888.

**'Loopbriefje'**
In verband met de aanwezigheid van kabels en leidingen in en nabij het bouwterrein moet u zich tijdig wenden tot de betrokken Diensten en Bedrijven. Dit kan aan de hand van een zogenaamd 'loopbriefje' (verkrijgbaar bij de afdeling Vergunningen in het Servicecentrum. U bent gehouden om de aanwijzingen van deze Diensten en Bedrijven op te volgen en eventuele kosten voor het verplaatsen van kabels en leidingen te vergoeden.

**Object- of opbreekvergunning**
Deze bouwvergunning houdt niet in dat u over de eventueel benodigde object- of opbreekvergunning beschikt. Om de openbare ruimte in gebruik te nemen (o.a. voor het plaatsen van bouwketen; containers; steigers; hekken en ander materiaal) heeft u een object- of een opbreekvergunning nodig. Een aanvraag hiervoor moet u minimaal 2 weken van te voren indienen bij de afdeling Vergunningen in het Servicecentrum.



**Gegevens gemeente**

| Dossiernummer | Datum ontvangst | Aanvraag ingediend in voud |
|---|---|---|
| 207_03288 | 24_12_'07 | |

vrom 01042007/7064

**Indienen bij dienst of afdeling**

stadsdeel Amsterdam-Noord,
afdeling Bouwtoezicht

**Verzendadres**

stadsdeel Amsterdam-Noord
Postbus 37608
1030 BB Amsterdam

# Aanvraag **bouwvergunning**

## 1 Gegevens aanvrager (vergunninghouder)

*Vraagt u de vergunning aan namens een rechtspersoon (bedrijf, instelling, vereniging e.d.)? Vul dan bij 1b de naam van de rechtspersoon in en bij 1a de naam van degene die vertegenwoordigingsbevoegd is.*
*Bij een particuliere aanvraag hoeft u 1b dus niet in te vullen*

1a Naam en voorletters: Shell International Chemicals ☒ Man ☐ Vrouw
Burgerservicenummer: n.v.t.
1b Rechtspersoon: [redacted]
1c Correspondentieadres in Nederland, *bij voorkeur geen postbusnummer*: Badhuisweg 3
1d Postcode en plaats: 1031 CM Amsterdam
1e Telefoon overdag: [redacted]
1f Faxnummer:
1g E-mailadres: [redacted]@shell.com
1h Bent u ☐ eigenaar ☐ huurder
☒ anders, namelijk [redacted]

## 2 Uw bouwvergunning

*Lees in de toelichting welke bouwvergunning u nodig heeft.*
*In bijlage 1 ziet u welke documenten u moet meesturen*

2a Welke bouwvergunning vraagt u aan?
☐ Lichte bouwvergunning
☒ Reguliere bouwvergunning
☐ Reguliere bouwvergunning fase 1
☐ Reguliere bouwvergunning fase 2
→ datum afgifte bouwvergunning fase 1
→ (registratie)nummer bouwvergunning fase 1

*U heeft uw eerdere bouwplannen bijvoorbeeld gewijzigd*

2b Heeft u voor deze bouwwerkzaamheden al eerder een bouwvergunning aangevraagd?
☐ Ja, *ga naar 2c* ☒ Nee, *ga naar 3*
2c Op welke datum is de eerdere bouwvergunning verleend/geweigerd?
2d Wat is het (registratie)nummer van de eerdere aanvraag om bouwvergunning?

## 3 Lokale en kadastrale aanduiding van het bouwwerk/perceel en eigendomssituatie

3a Straat en huisnummer: Grasweg 31
Postcode en plaats: 1031 CM Amsterdam

*Kijk voor deze informatie in de koopakte van het pand of het perceel of neem contact op met het kadaster*

3b Kadastrale aanduiding
Gemeente: Amsterdam
Sectie en nummer: K8323, K 8328, K8332,K8335,

*Het gaat om de situatie op het moment dat u de bouwvergunning aanvraagt*

3c Eigendomssituatie perceel/kavel
☒ Eigen grond ☐ Erfpacht ☐ Huur

## 4 De bouwwerkzaamheden

4a Geef een korte omschrijving van het bouwplan

Het gaat om het ☒ geheel ☐ gedeeltelijk →
- ☒ plaatsen
- ☐ vernieuwen
- ☐ veranderen
- ☐ oprichten
- ☐ vergroten

→ van een kunstwerk

Ruimte voor toelichting:

Het betreft een kunstwerk bij de entree van het NTC gebouw volgens bijgaande tekeningen

*Seizoensgebonden bouwwerk als bedoeld in art. 45, 6e lid, van de Woningwet. Bijvoorbeeld een strandpaviljoen. Zie ook de toelichting* >

4b Gaat het om een seizoensgebonden bouwwerk?
☒ Nee
☐ Ja → Gedurende welke periode van het jaar is het bouwwerk aanwezig? van .....
t/m .....

→ Wat is de beoogde instandhoudingstermijn van het seizoensgebonden bouwwerk? ..... jaar

*Tijdelijk bouwwerk zoals bedoeld in art. 45, 1e lid, van de Woningwet. Bijvoorbeeld noodlokalen voor scholen en tijdelijke woonruimte. Zie ook de toelichting* >

4c Gaat het om een tijdelijk bouwwerk?
☒ Nee
☐ Ja → Wat is de beoogde instandhoudingstermijn van het bouwwerk? ..... jaar

## 5 Gebruik van het bouwwerk

*Gebruik wil zeggen: het daadwerkelijke gebruik van het bouwwerk. Zie de toelichting* >

5a Wat is het huidige gebruik van het bouwwerk en de bijbehorende terreinen? bedrijven

5b Wat is het gebruik van het bouwwerk en de bijbehorende terreinen na uitvoering van de werkzaamheden? bedrijven

*Gaat het om wonen? Dan is de bezettingsgraadklasse niet van toepassing en vult u de GO en VO in onder 'B1'. Zie ook de toelichting bij Bezettingsgraadklasse* >

5c Geef in de onderstaande tabel per gebruiksfunctie de gebruiksoppervlakte (GO) en de vloeroppervlakte van het verblijfsgebied (VO) in m² aan.

| Gebruiksfunctie | Bezettingsgraadklasse | | | | | | | | | |
|---|---|---|---|---|---|---|---|---|---|---|
| | B1 | | B2 | | B3 | | B4 | | B5 | |
| | GO (m²) | VO (m²) | GO (m²) | VO (m²) | GO (m²) | VO (m²) | GO (m²) | VO (m²) | GO (m²) | VO (m²) |
| Wonen | n.v.t. | | n.v.t. | | | | | | | |
| Bijeenkomst | n.v.t. | | | | | | | | | |
| Cel | n.v.t. | | | | | | | | | |
| Gezondheidszorg | n.v.t. | | | | | | | | | |
| Industrie | n.v.t. | | | | | | | | | |
| Kantoor | n.v.t. | | | | | | | | | |
| Logies | n.v.t. | | | | | | | | | |
| Onderwijs | n.v.t. | | | | | | | | | |
| Sport | n.v.t. | | | | | | | | | |
| Winkel | n.v.t. | | | | | | | | | |
| Overige gebruiksfuncties | n.v.t. | | | | | | | | | |

*De vragen 5d t/m 5f alleen invullen als er sprake is van woningen of wooneenheden. Kruis bij 5f aan wat van toepassing is. Zie verder de toelichting* >

5d Voor hoeveel woningen/wooneenheden vraagt u de bouwvergunning aan?

Aantal huurwoningen n.v.t. Aantal huurwooneenheden n.v.t.

Aantal koopwoningen n.v.t. Aantal koopwooneenheden n.v.t.

5e Bent u na voltooiing van de werkzaamheden bewoner van het bouwwerk?
☐ Ja ☐ Nee

5f De woningen/wooneenheden zijn bestemd voor de huisvesting van:
- ☐ verminderd of niet-zelfredzame personen met permanent toezicht
- ☐ verminderd of niet-zelfredzame personen zonder permanent toezicht
- ☐ zelfredzame personen

## 6 Afmetingen van het bouwwerk

6a Verandert de onbebouwde oppervlakte van het terrein door de bouwwerkzaamheden?

*6a en 6b ook met 'Ja' beantwoorden bij oprichten van een bouwwerk (nieuwbouw)* >

☒ Ja → Bebouwde oppervlakte voor uitvoering van de werkzaamheden ca 1800 m²

→ Bebouwde oppervlakte na uitvoering van de werkzaamheden ca 1804 m²

☐ Nee

6b Verandert de bruto vloeroppervlakte van het bouwwerk door de bouwwerkzaamheden?

☐ Ja → Bruto vloeroppervlakte voor uitvoering van de werkzaamheden ..... m²

→ Bruto vloeroppervlakte na uitvoering van de werkzaamheden ..... m²

☒ Nee

6c Verandert de bruto inhoud van het bouwwerk door de bouwwerkzaamheden?

☐ Ja → Bruto inhoud voor uitvoering van de werkzaamheden ..... m³

→ Bruto inhoud na uitvoering van de werkzaamheden ..... m³

☒ Nee

## 7 Materiaal en kleurgebruik

*Meer ruimte nodig? Stuur een bijlage mee. Heeft het bouwwerk andere bijzondere onderdelen of materialen of gaat het om een bouwwerk dat geen gebouw is? Vul dan de gegevens in op de lege regels in het schema* >

7a Vul in het onderstaande schema de gegevens in over materiaal en kleurgebruik

| Onderdeel | Materiaal | Kleur |
|---|---|---|
| **Gevels** | | |
| · **Plint gebouw** | | |
| · **Gevelbekleding** | | |
| · **Borstweringen** | | |
| · **Voegwerk** | | |
| **Kozijnen** | | |
| · **Ramen** | | |
| · **Deuren** | | |
| · **Luiken** | | |
| **Balkonhekken** | | |
| **Dakgoten en boeidelen** | | |
| **Dakbedekking** | | |
| kolommen | RVS , geborsteld | |
| | | |

*Informeer bij uw gemeente of dit mogelijk is* >

7b Wilt u het bouwplan mondeling toelichten voor de welstandscommissie/stadsbouwmeester?

☐ Ja ☒ Nee

## 8 Kosten

*Zie de toelichting* >

8 Aanneemsom of raming van de kosten (exclusief BTW) € 50.000,-

## 9 Uitvoeren van de bouwwerkzaamheden

9a Hoe worden de bouwwerkzaamheden uitgevoerd?

☐ U huurt een hoofdaannemer in die eindverantwoordelijke is voor de bouwwerkzaamheden

☒ U huurt zelf verschillende aannemers in voor de uitvoering van de verschillende bouwwerkzaamheden

☐ U voert de bouwwerkzaamheden geheel zelf uit

*Zie de toelichting* >

☐ Nog niet bekend, *ga naar vraag 10*

## 9 Vervolg: Uitvoeren van de bouwwerkzaamheden

*Voeg een gewaarmerkte kopie van inschrijving KvK bij* >

9b Gegevens hoofdaannemer

Naam: Nog niet bekend

Adres:

*Meer aannemers of onderaannemers? Stuur een bijlage mee. Stuur voor iedere onderaannemer een gewaarmerkte kopie van de inschrijving van de KvK mee* >

9c Gegevens onderaannemer

Naam: nog niet bekend

Adres:

Voor welk deel van de werkzaamheden wordt de onderaannemer ingeschakeld? nog niet bekend

## 10 Overige vergunningen

*Informeer bij de gemeente of u nog overige vergunningen nodig heeft* >

10 Heeft u voor de bouwwerkzaamheden ook de volgende vergunningen nodig?

☒ Nee ☐ Ja, *kruis aan om welke vergunningen het gaat en stuur een kopie van de vergunning of een bewijs van de aanvraag mee* →

- ☐ Monumentenvergunning
- ☐ Vergunning Kernenergiewet
- ☐ Milieuvergunning
- ☐ Vergunning Wet toelating zorginstellingen
- ☐ Sloopvergunning

## 11 Machtiging

*Indien deze aanvraag betrekking heeft op een bouwvergunning tweede fase: vul hier de gegevens in van de gemachtigde, ook al is dit dezelfde gemachtigde als bij de aanvraag om bouwvergunning eerste fase* >

11 Laat u de aanvraag voor de bouwvergunning door een gemachtigde verzorgen?

☒ Nee ☐ Ja, *vul dan hier de gegevens van die persoon in*

Naam en voorletters:

Functie:

Correspondentieadres in Nederland:

Postcode en plaats:

Telefoon overdag:

Faxnummer:

E-mailadres:

## 12 Handtekening

*Als een gemachtigde is aangewezen, moeten zowel de aanvrager als de gemachtigde dit formulier ondertekenen* >

**Hierbij verklaar ik dat ik het formulier en de bijlagen naar waarheid heb ingevuld en dat het gehele bouwwerk zal voldoen aan de eisen zoals die zijn vastgelegd in het Bouwbesluit 2003.**

12a Aanvrager

Datum: 19-12-'07

Handtekening aanvrager: [redacted]

12b Gemachtigde

Datum:

Handtekening gemachtigde:

## Terugsturen van de aanvraag

Stuur de aanvraag inclusief de bijlagen naar het adres dat rechtsboven op de voorzijde van het formulier staat vermeld. Als er geen adres op het formulier staat vermeld, informeer dan bij uw gemeente naar het juiste adres. Controleer of u alle bijlagen heeft bijgevoegd.

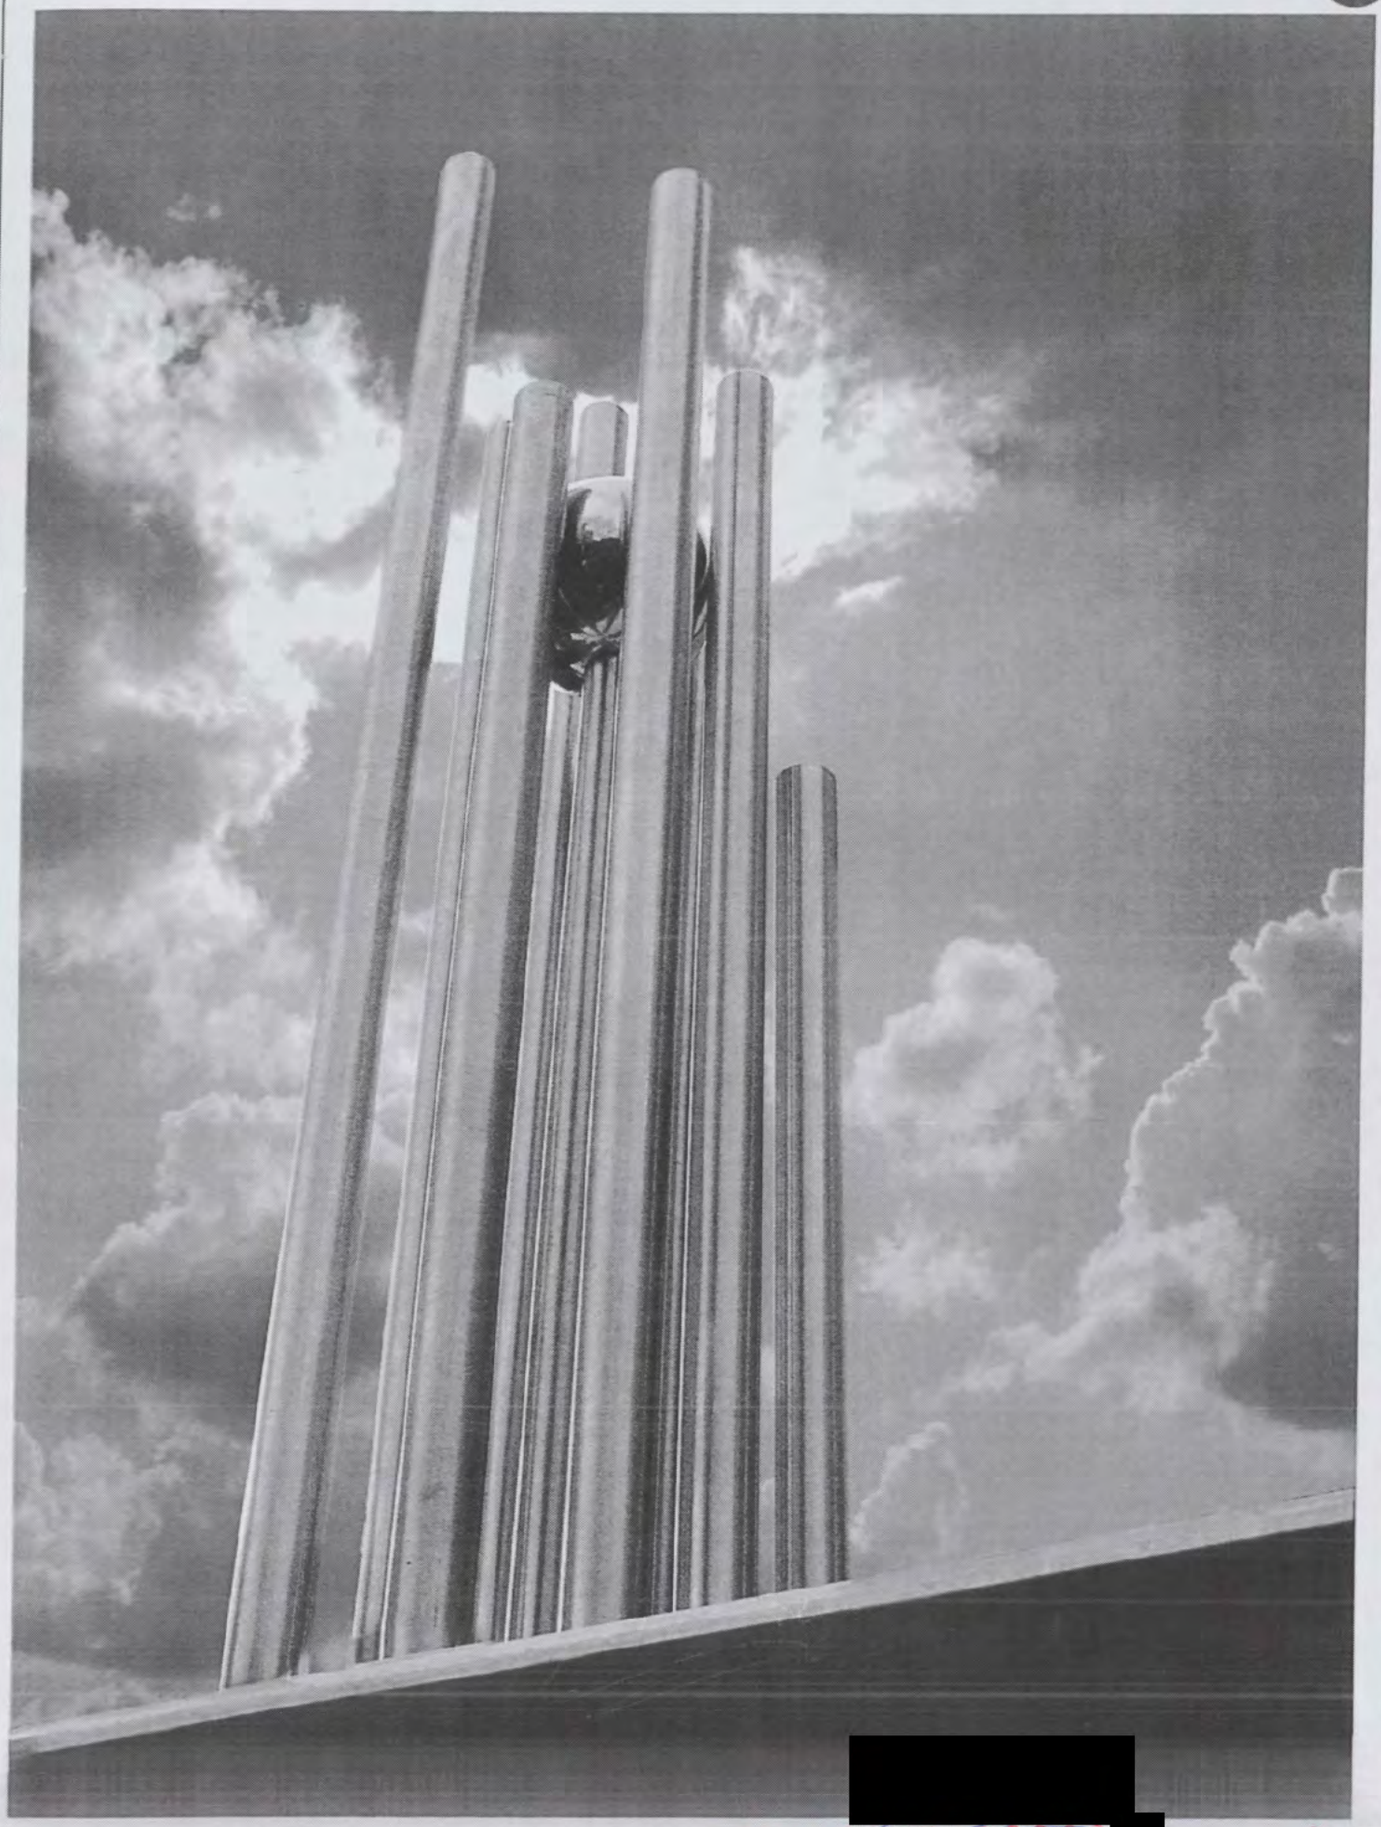

[redacted]

SDN 02/07-03288 [redacted]

B1

PRESENTATIE SHELL / 2007 / RONALD A WESTERHUIS

SHELL

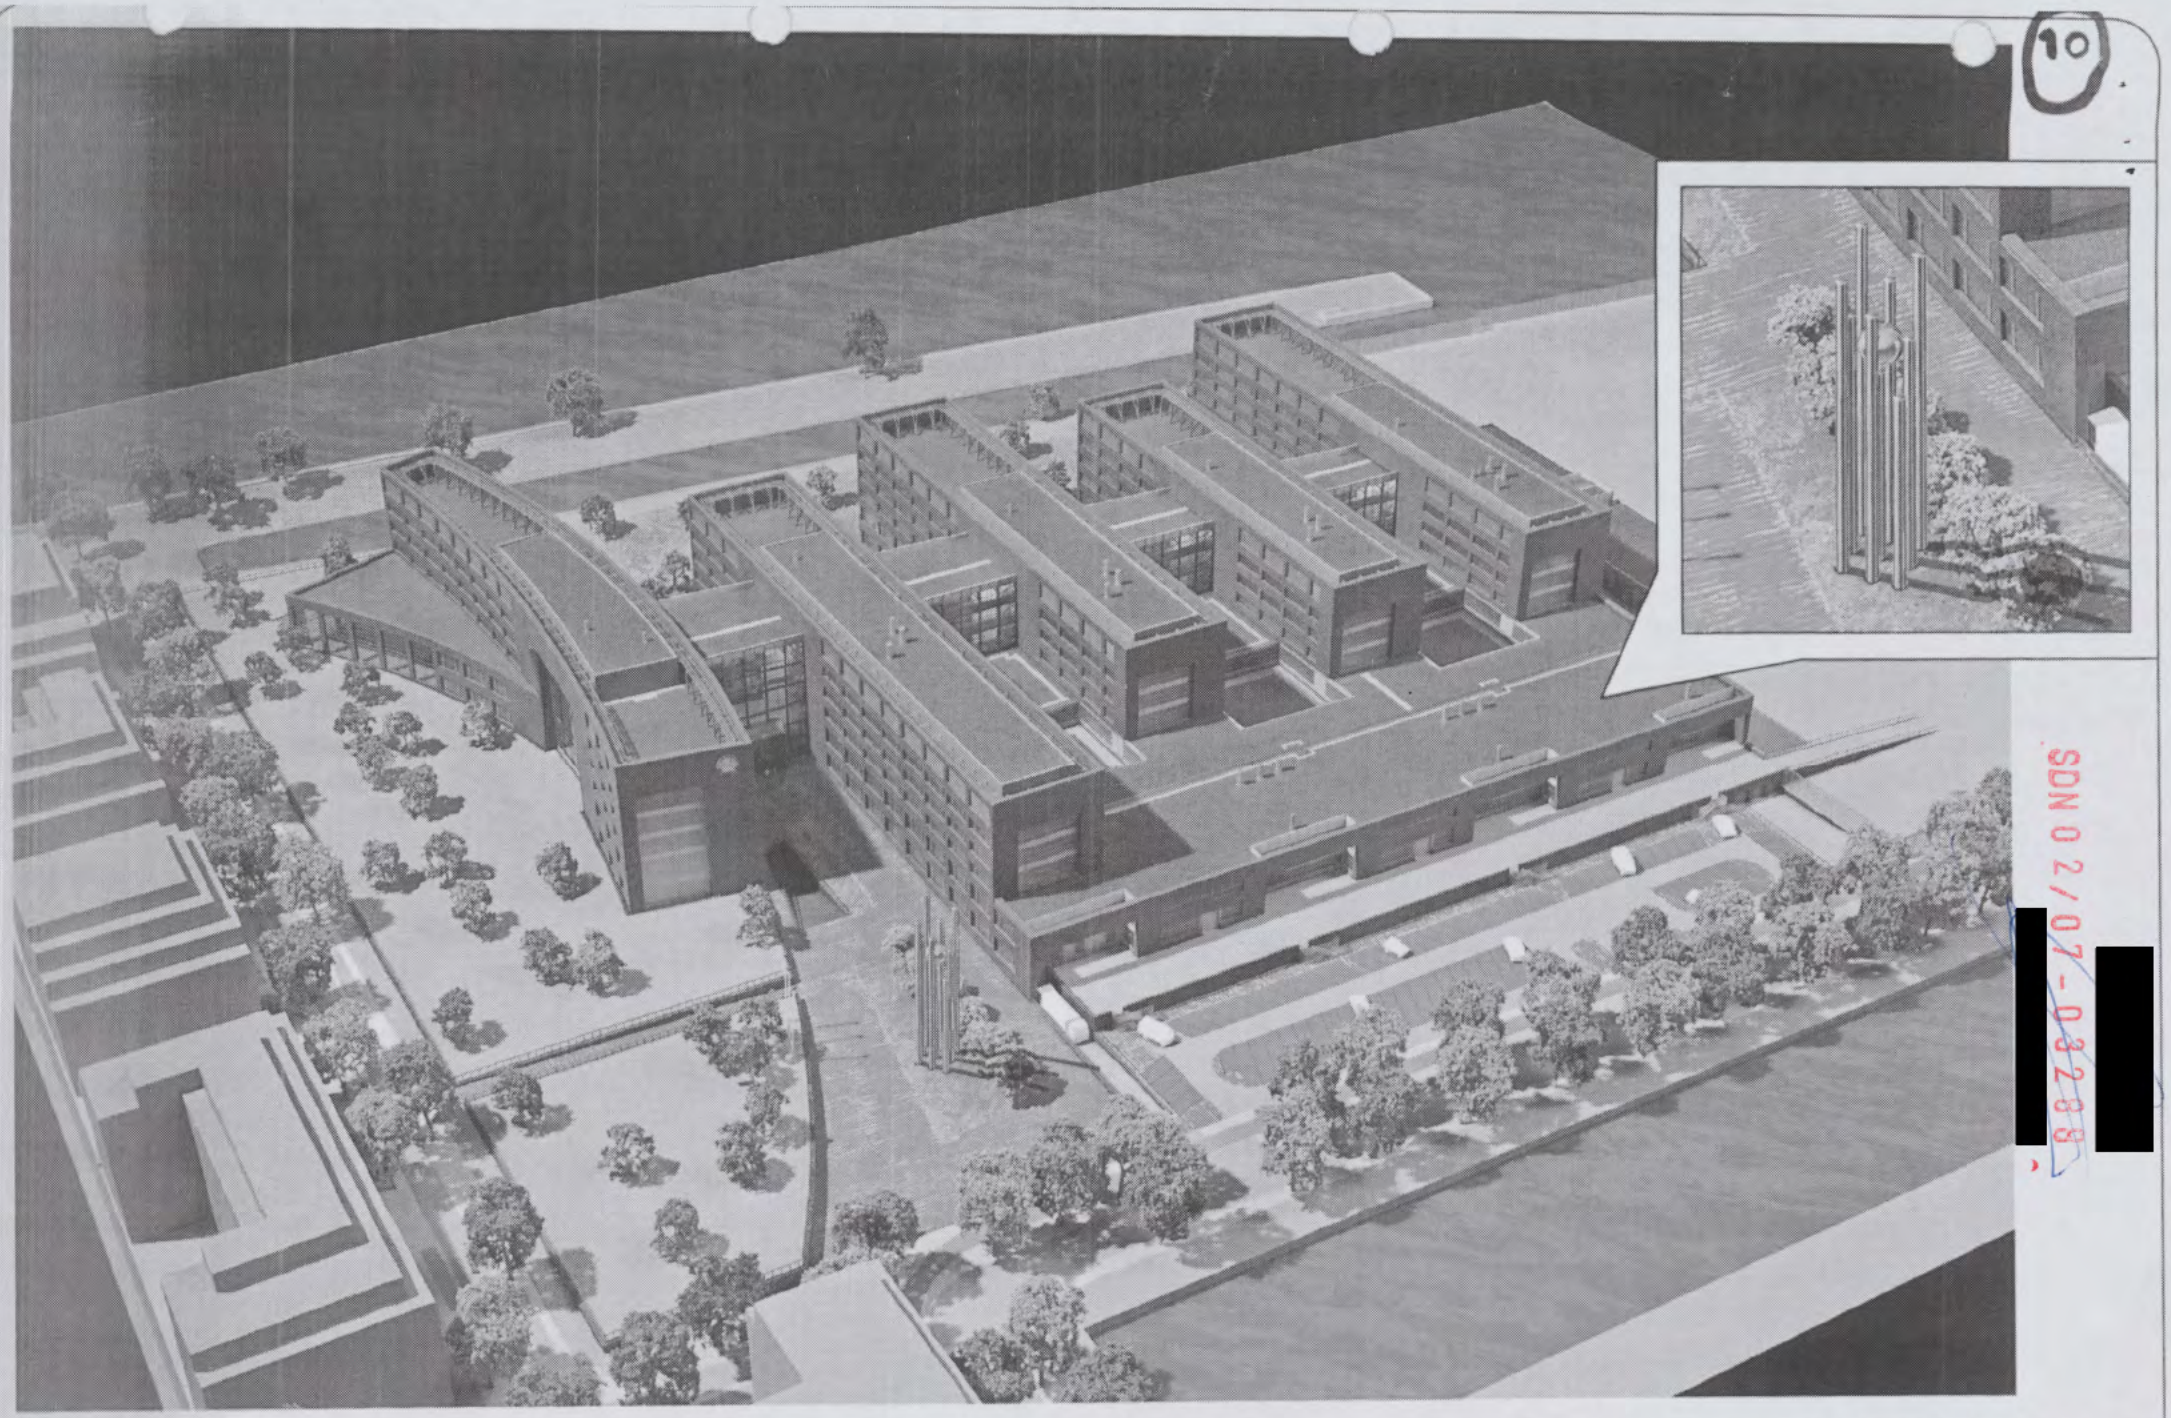


PRESENTATIE SHELL / 2007 / RONALD A. WESTERHUIS

RVS Kunstwerk.

the scale towards document
Image Engineering Scan Reference Chart TE263 Serial No. 318

7.

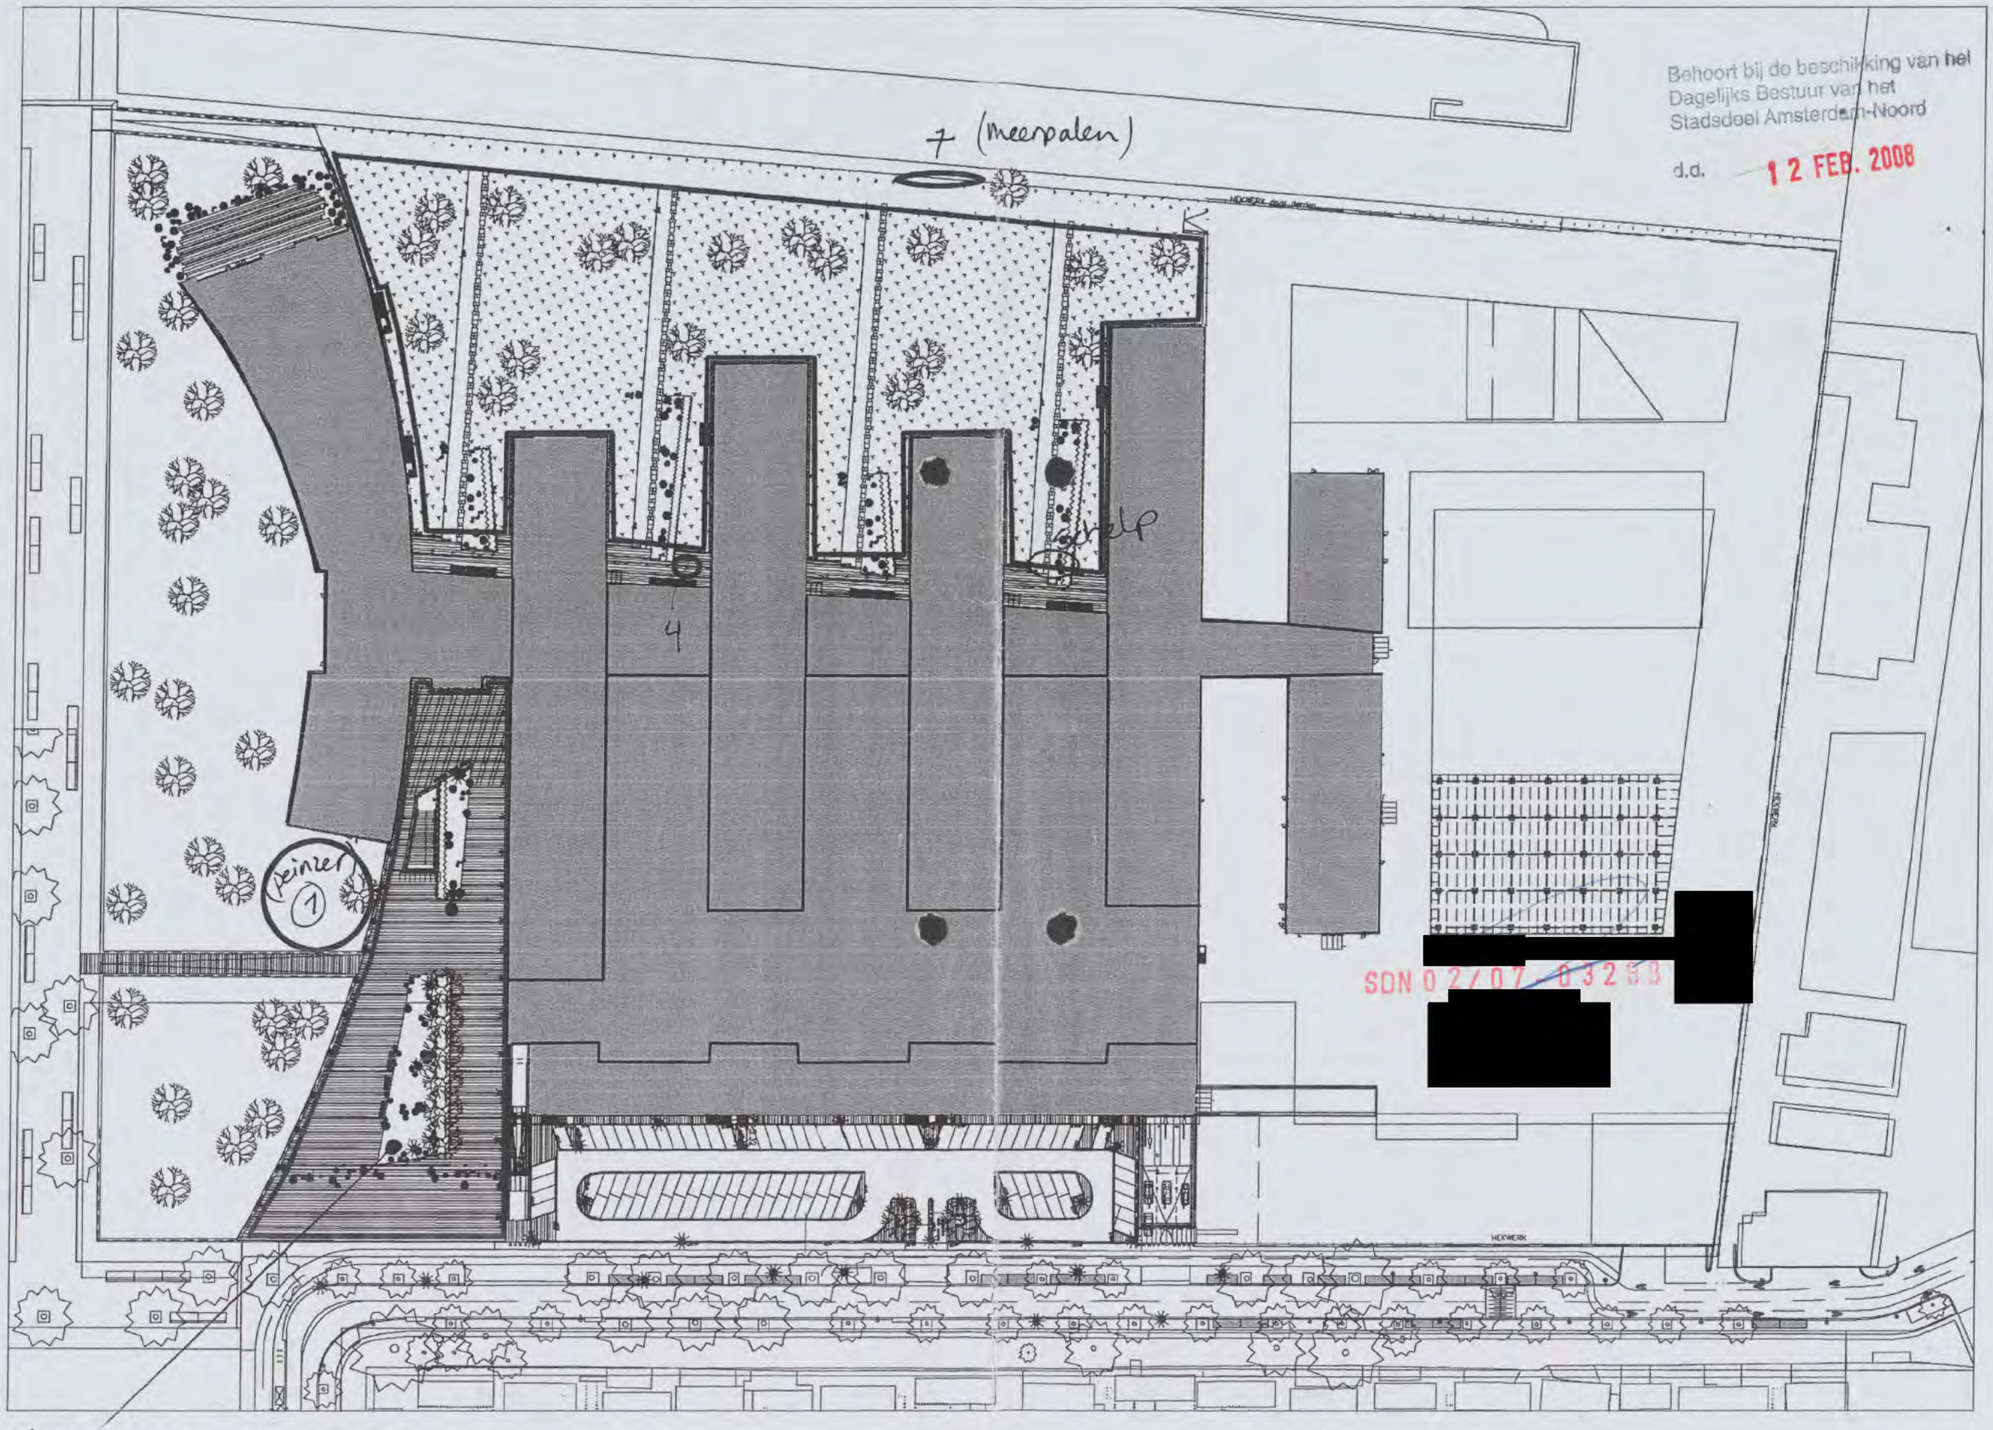


Behoort bij de beschikking van het
Dagelijks Bestuur van het
Stadsdeel Amsterdam-Noord
d.d. 12 FEB. 2008

SDN 07-03253

plaats kunstwerk.

T1

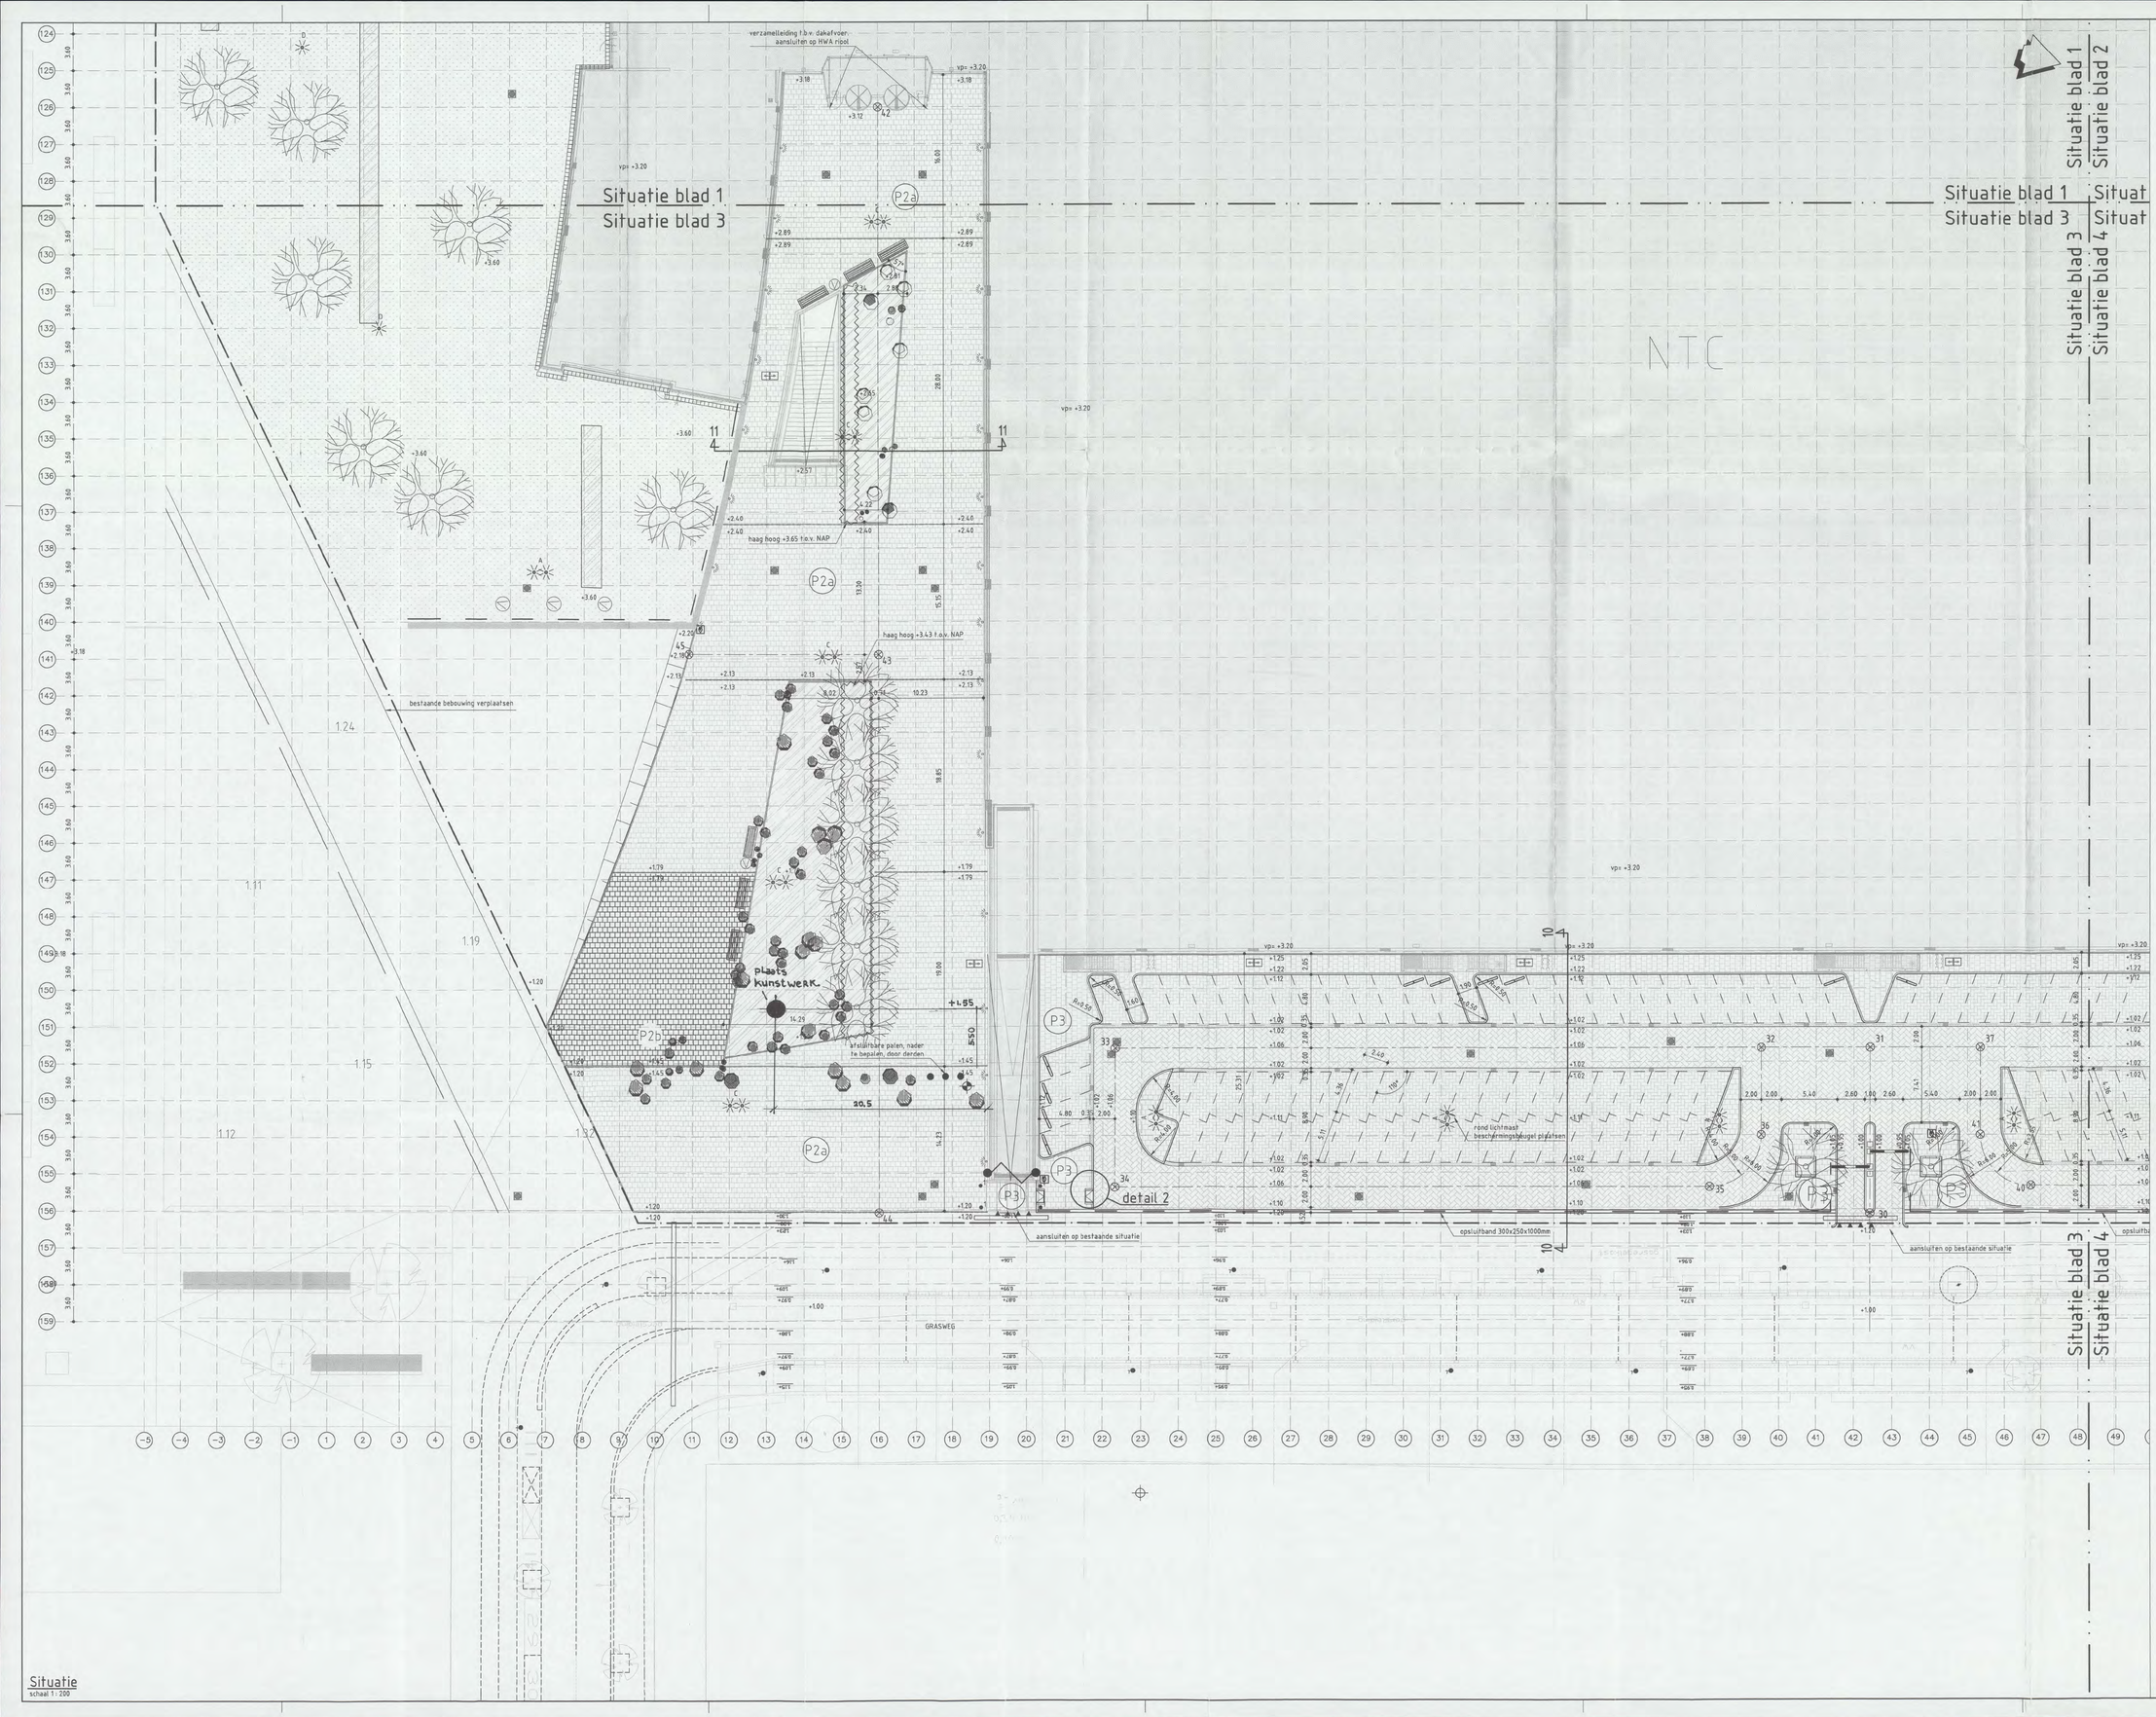


## coördinatenlijst

| NR | X-COORD. | Y-COORD. |
|---|---|---|
| 01 | 121804.770 | 489943.366 |
| 02 | 121792.827 | 489916.234 |
| 03 | 121790.090 | 489902.544 |
| 04 | 121787.524 | 489915.073 |
| 05 | 121859.739 | 489929.863 |
| 06 | 121779.899 | 489952.300 |
| 07 | 121851.196 | 489966.902 |
| 08 | 121771.473 | 489933.446 |
| 09 | 121841.735 | 489907.836 |
| 10 | 121763.848 | 489930.674 |
| 11 | 121833.183 | 489944.874 |
| 12 | 121756.773 | 489965.223 |
| 13 | 121748.386 | 489986.178 |
| 14 | 121743.754 | 489228.800 |
| 15 | 121734.279 | 489275.073 |
| 16 | 121797.653 | 489977.309 |
| 17 | 121828.622 | 489986.465 |
| 18 | 121788.930 | 489206.809 |
| 19 | 121785.848 | 489217.254 |
| 20 | 121779.318 | 489239.315 |
| 21 | 121767.004 | 489280.955 |
| 22 | 121836.741 | 489220.944 |
| 23 | 121816.375 | 489289.828 |

| NR | X-COORD. | Y-COORD. |
|---|---|---|
| 24 | 121876.866 | 489300.701 |
| 25 | 121922.796 | 489308.956 |
| 26 | 121849.336 | 489192.589 |
| 27 | 121904.044 | 489208.764 |
| 28 | 121895.139 | 489238.892 |
| 29 | 121863.227 | 489229.457 |
| 30 | 121965.691 | 489167.788 |
| 31 | 121950.126 | 489158.187 |
| 32 | 121953.102 | 489148.118 |
| 33 | 121970.654 | 489088.751 |
| 34 | 121983.696 | 489092.607 |
| 35 | 121967.562 | 489147.178 |
| 36 | 121967.350 | 489158.556 |
| 37 | 121967.149 | 489168.256 |
| 38 | 121940.436 | 489190.963 |
| 39 | 121953.477 | 489194.819 |
| 40 | 121958.773 | 489176.906 |
| 41 | 121955.396 | 489170.694 |
| 42 | 121888.685 | 489040.830 |
| 43 | 121940.078 | 489056.024 |
| 44 | 121992.476 | 489071.515 |
| 45 | 121945.266 | 489038.344 |

## legenda

- tegels dik 80mm, kleur antraciet
- bss, dikformaat, elleboogverband, kleur antraciet
- bss, dikformaat, keperverband, kleur grijs
- betonnen vloer
- grasplaten, dik 50mm
- struiken, planten en bolgewassen (zie bijlage 6)
- inzaaien berm
- 5 streks molgoot, bss, dikformaat, kleur antraciet
- Oud-Hollandse tegel, kleur antraciet 600x400x80mm
- stelconplaten 2,00x2,00m en 2,00x1,50m
- maaltegel 600x600x80mm (langs gebouw)
- keermuur ( zie bijlage 4)
- trottoirband 130/150x250mm
- opsluitband 100x200x1000mm
- bss, kleur wit, 2 om 2
- hekwerk (zie bijlage 4)
- bestaande damwand voorzien van denskoof (zie tekening 11)
- schuifhek (zie bijlage 4) — schuifhek
- hoogtebegrenzers voor de garage: 2,15m voor het terrein: 4,50m
- lijngoot type fineline (acodrain, bijlage 8)
- lijngoot type S200K (acodrain, bijlage 8)
- aanbrengen putrand
- trottoirkolk
- straatkolk
- aanbrengen stalen paal model 20 (Amsterdammertje)
- aanbrengen klappaaltjes model 90
- aanbrengen betonpaal, type sierpalen amsterdam
- aanbrengen stootbanden
- aanbrengen beveiligingscamera, door derden
- poort tegenover trap
- intercom
- aanbrengen lichtmast + type
- aanbrengen lichtmast, door derden
- aanbrengen verlichting entree plein
- aanbrengen slagboom, door derden
- aanbrengen afvalbak, door derden
- aanbrengen straatmeubilair, door derden
- betonpoer t.b.v. hoogtetracé, door derden
- aanbrengen hydranten, door derden
- indicatie locatie boom (zie bijlage 6)
- haag
- indicatie locatie rotsblok
- -0.96 nieuwe hoogtematen
- Δ.96± hoogtematen grasweg
- XX coördinaten
- asslijn
- werkgrens

## tekeninginleiding

- Tekening 01: Opruimwerkzaamheden
- Tekening 02: Situatie blad 1
- Tekening 03: Situatie blad 2
- Tekening 04: Situatie blad 3
- Tekening 05: Situatie blad 4
- Tekening 06: Situatie bebording en markering
- Tekening 07: Dwarsprofielen
- Tekening 08: Details
- Tekening 09: Kabels en leidingentracé
- Tekening 10: Riolering
- Tekening 11: Kademuur doorsnede en details
- Tekening 12: Aanlegtelgel

## bronvermelding

| | |
|---|---|
| - Copijn DO en details | d.d. 28-07-2006 |
| - DO Grasweg | d.d. 09-01-2007 |
| - Locatie kademuur (revisie) | d.d. 05-12-2006 |
| - Bouwrijpsituatie | d.d. 05-02-2007 |

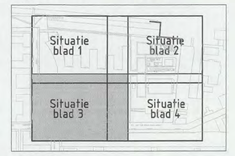


Overzicht
schaal 1 : 5000

alle maten in meters, tenzij anders aangegeven
alle hoogtematen in meters t.o.v. NAP, tenzij anders aangegeven

ARCADIS
Infrastructuur, gebouwen, milieu

3

*Part of a bigger picture*

Opdrachtgever : Shell International Chemicals BV

Project : NTC Terrein

Behoort bij de beschikking van het Dagelijks Bestuur van het Stadsdeel Amsterdam-Noord
d.d. 12 FEB. 2008

Onderwerp : Situatie blad 3
Woonrijp maken

SDN 02/02-03227 T2

Indieningsvorm : Concept bestek

| | | | |
|---|---|---|---|
| Getekend | [redacted] | Goedgekeurd | : |
| Datum | : 30-3-2007 | Datum | : |
| Besteksnummer | : 9710 | Projectleider | : [redacted] |
| Schaal | : 1:200 | Vestiging | : Hoofddorp |
| Bladformaat | : 1189 x 841 (A0) | Document Id | : (1632818) |
| Projectnummer | : 110404.000320.001 | Tekeningnummer | : 04 |
| | | Versie | : 15! |

Situatie
schaal 1 : 200

Auteursrechten voorbehouden

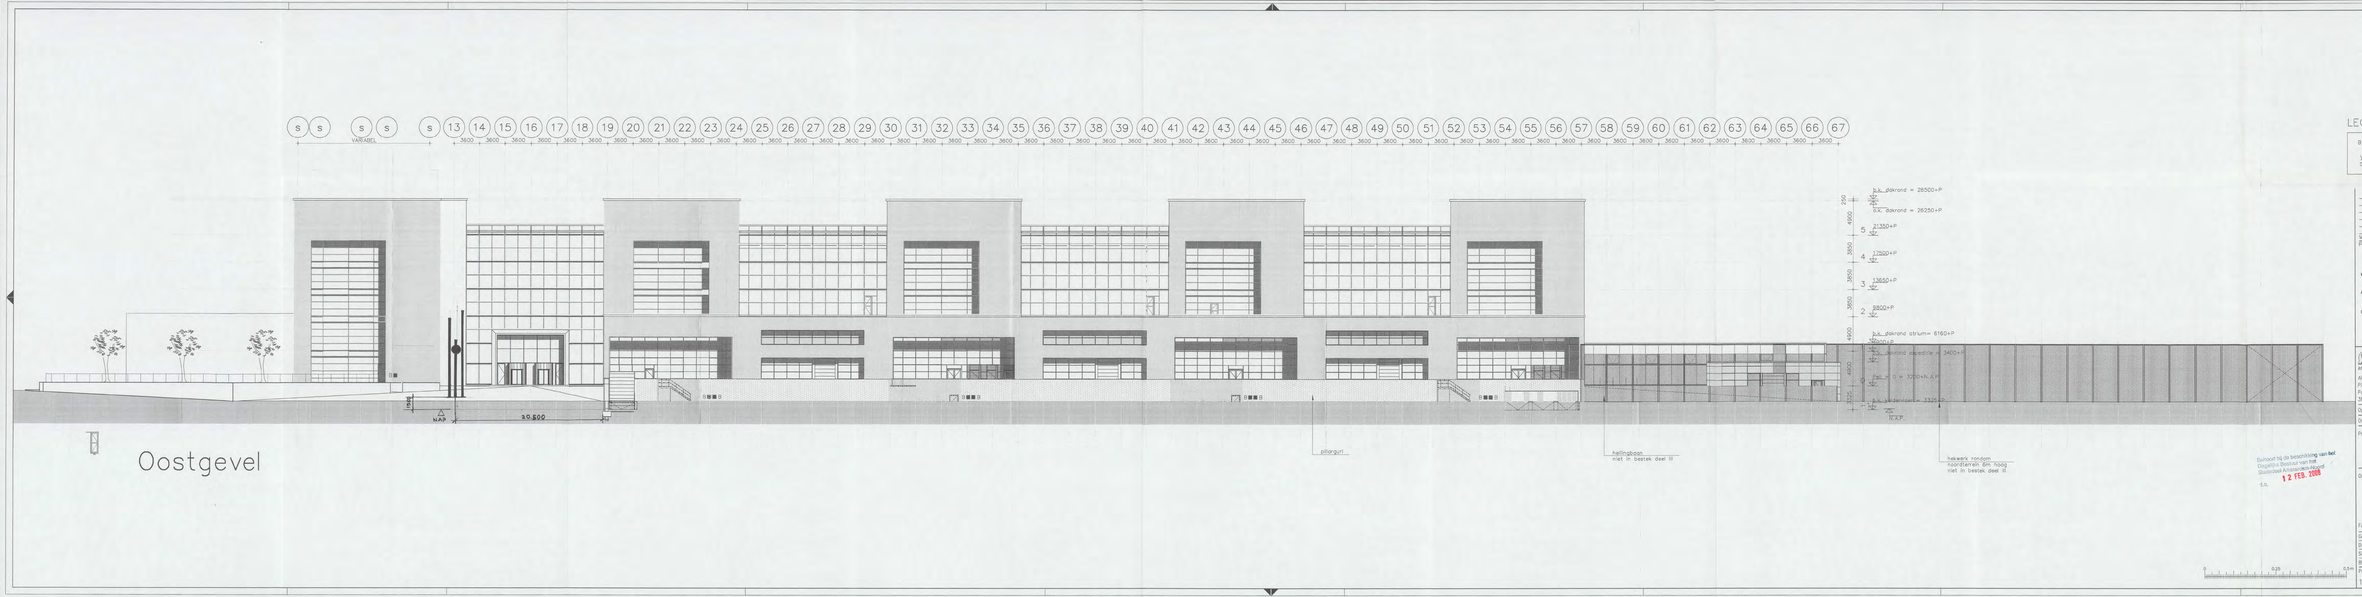


Dubbelt bij de beschikking van het Dagelijks Bestuur van het Stadsdeel Amsterdam-Noord

12 FEB. 2008

## LEGENDA

B ■ Droge bluseleiding aansluiting.

Voor kleuren en materialen wordt verwezen naar: bestekdeel III-a bijlage 4

| Versie | Omschrijving wijziging | Naam | Datum |
|---|---|---|---|

Plan overzicht

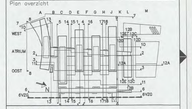


ARCADIS
Infrastructuur, gebouwen, milieu, communicatie

ARCADIS Infra BV
Piet Mondriaanlaan 26
Postbus 230
3800 AE Amersfoort

Tel: +31 (0)33 - 477 1000
Fax +31 (0)33 - 477 2000
www.arcadis.nl

Opdrachtgever : Shell International Chemicals B.V.

Ontwerp : ARCADIS Bouw & Vastgoed BV i.s.m. van mourik vermeulen

Project : Shell NTC Amsterdam

5 6

Onderwerp : Doorsnede 6-6
Aanzicht Oostgevel
[redacted]

SDN 0 2 / 07 - 0 2 - 0 [redacted]

T3

Fase : Bestek

| | | | |
|---|---|---|---|
| Getekend | [redacted] | Discipline | Bouwtechnologie |
| Datum | 27-04-2005 | Gecontroleerd | [redacted] |
| Schaal | 1:200 | Goedgekeurd | |
| Blaatformaat | A3x3 | Status | Definitief |
| Projectnummer : 140327.000256 | | Tekeningnummer : 04-3306VG | Versie : A |

03

| RevNo | Revision note | Date | Signature | Checked |
|---|---|---|---|---|

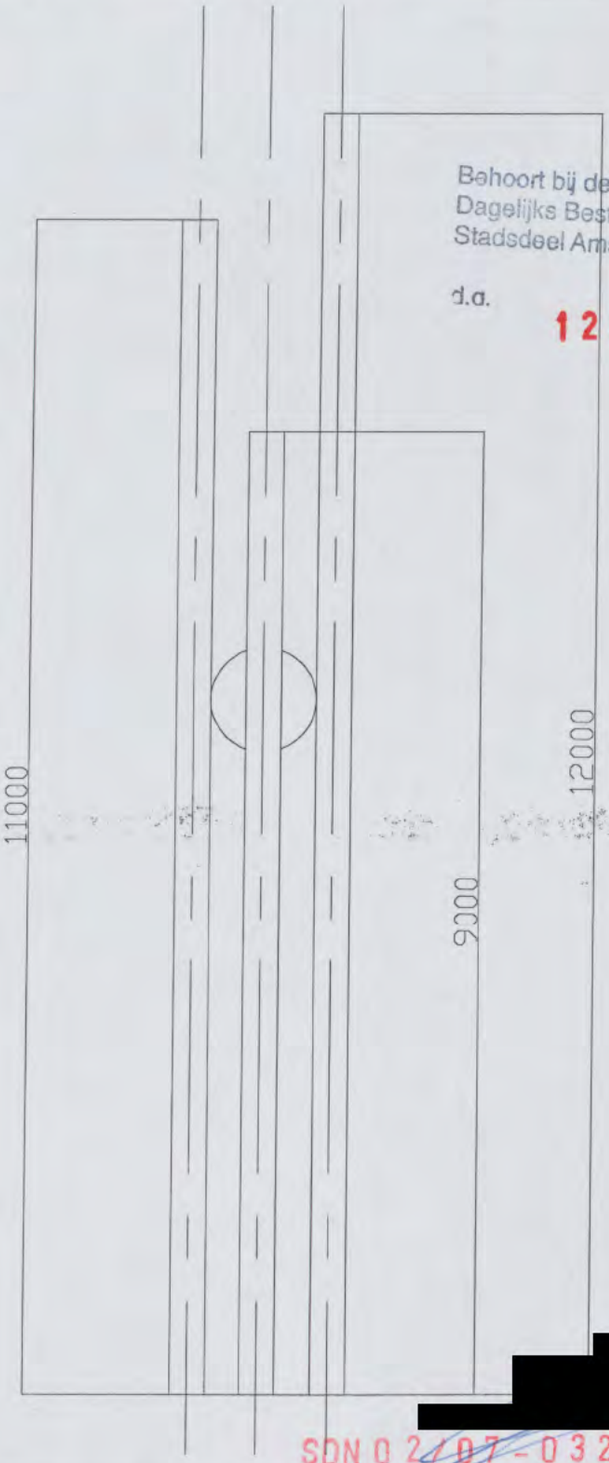


Behoort bij de beschikking van het
Dagelijks Bestuur van het
Stadsdeel Amsterdam-Noord

d.d.

12 FEB. 2008

[redacted]

T4

SDN 02/07-03268

| Itemref | Quantity | Title/Name, designation, material, dimension etc | | Article No./Reference | |
|---|---|---|---|---|---|
| Designed by [redacted] | | Checked by RAW | Approved by - date APPROVED_BY_DATE | File name FILENAME | Date DATE | Scale SCALE |

| BEELDNAAM | BEELD-57 | | |
|---|---|---|---|
| | 57-12000-BACK | Edition EDITION | Sheet SHEET |

03

| RevNo | Revision note | Date | Signature | Checked |
|---|---|---|---|---|

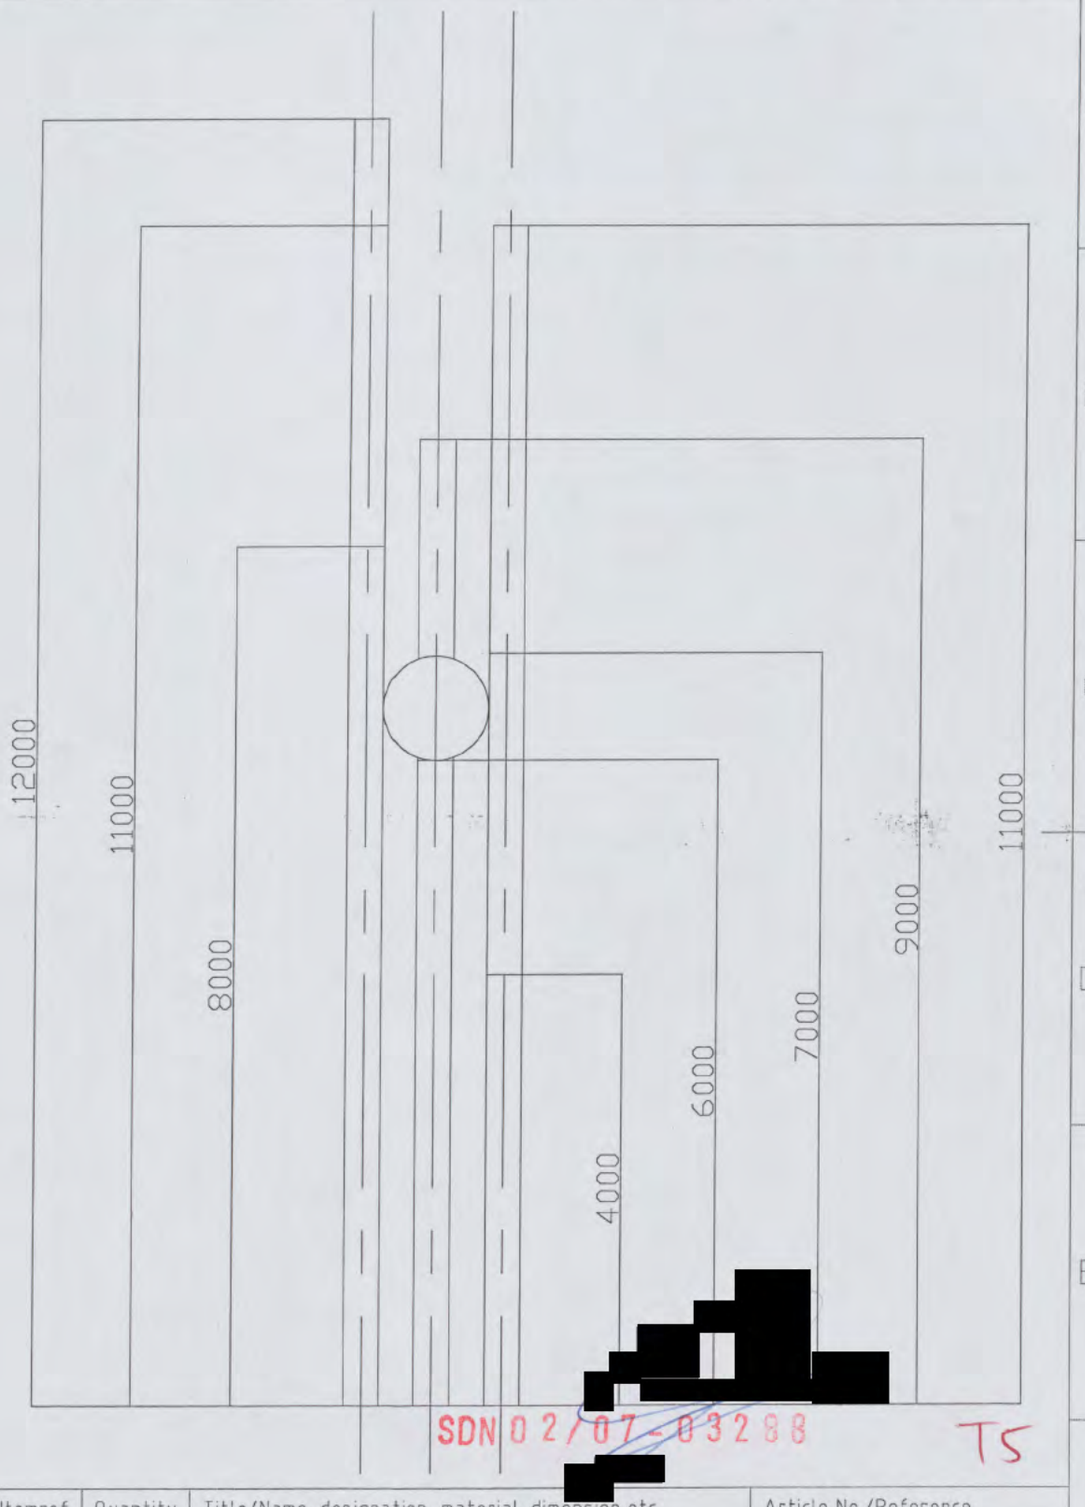


SDN 02/07-03288 TS

| Itemref | Quantity | Title/Name, designation, material, dimension etc | | | Article No./Reference | |
|---|---|---|---|---|---|---|
| Designed by [redacted] | | Checked by RAW | Approved by - date APPROVED_BY_DATE | File name FILENAME | Date DATE | Scale SCALE |
| BEELDNAAM | | BEELD-57 | | | | |
| | | 57-12000-FRONT | | | Edition EDITION | Sheet SHEET |

the scale towards document
Image Engineering Scan Reference Chart TE263 Serial No. 318

03

| RevNo | Revision note | Date | Signature | Checked |
|---|---|---|---|---|

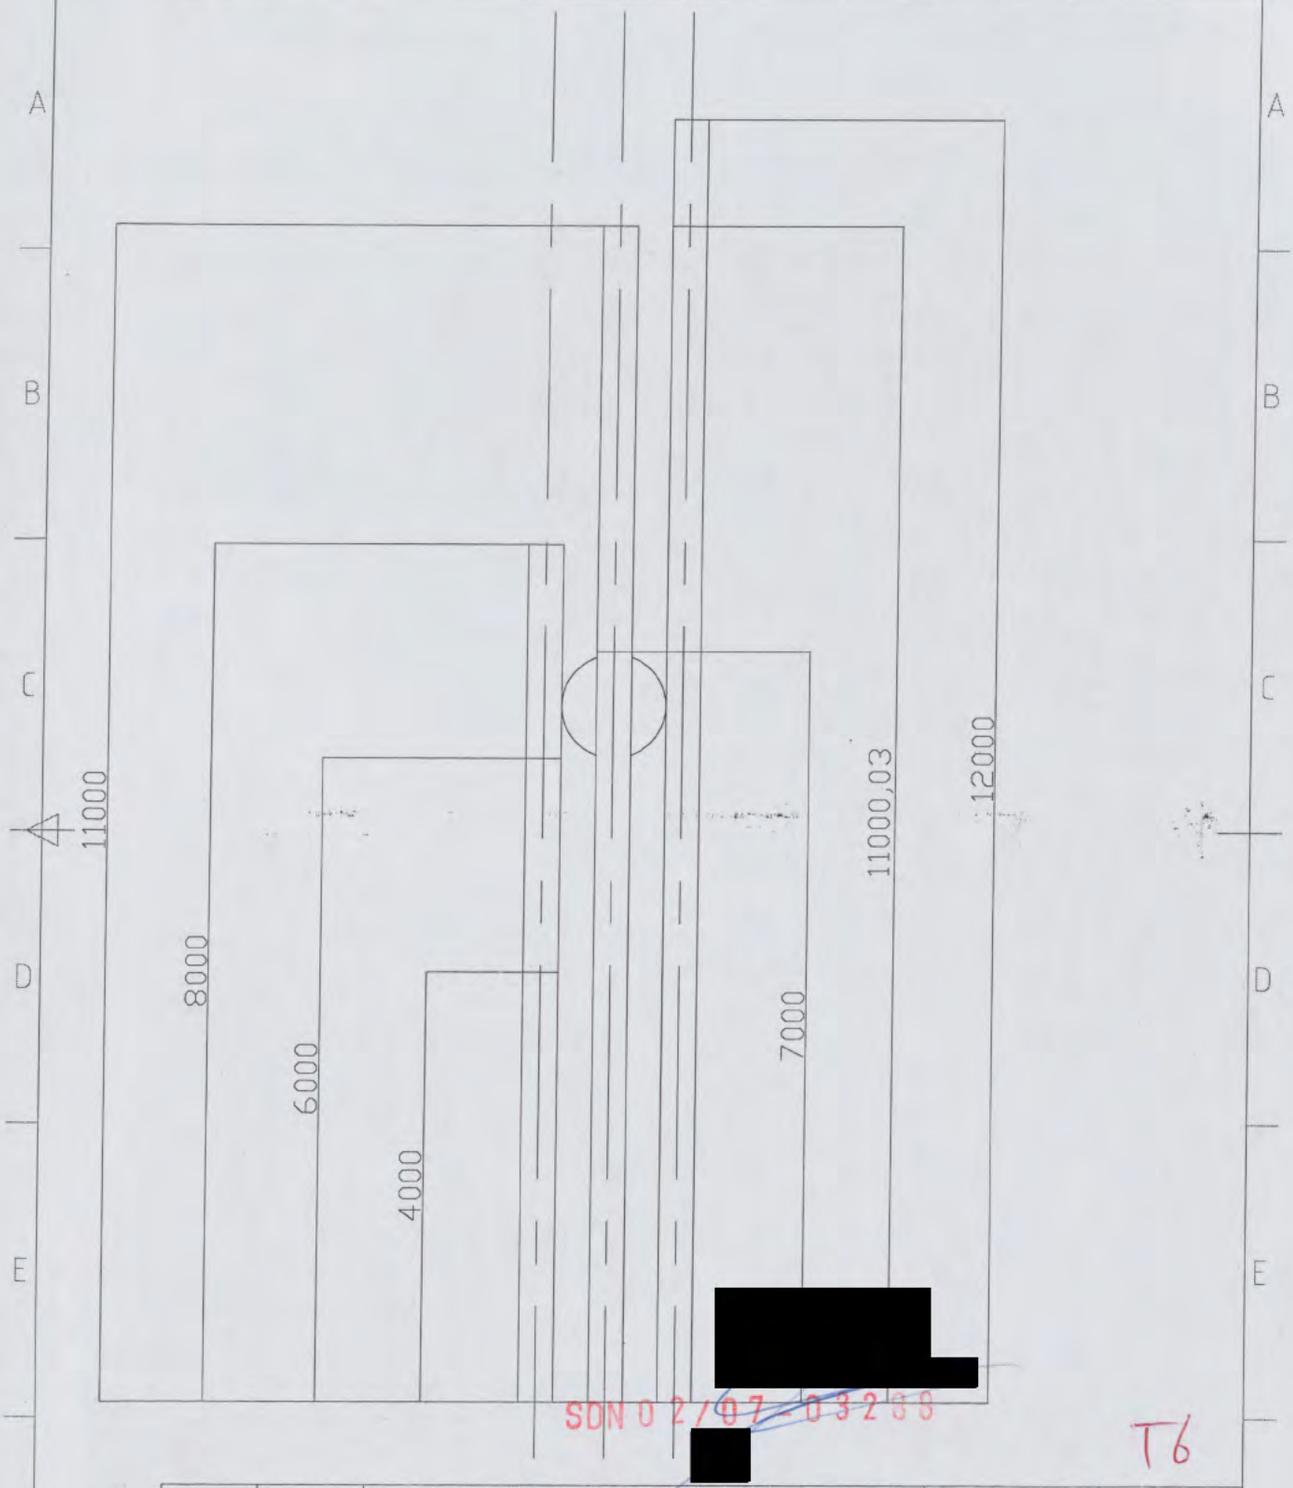


[redacted]

SDN 02/07-03288

T6

| Itemref | Quantity | Title/Name, designation, material, dimension etc | Article No./Reference |
|---|---|---|---|

| Designed by | Checked by | Approved by - date | File name | Date | Scale |
|---|---|---|---|---|---|
| [redacted] | RAW | APPROVED_BY_DATE | FILENAME | DATE | SCALE |

BEELDNAAM

BEELD-57

57-12000-RIGHT

| Edition | Sheet |
|---|---|
| EDITION | SHEET |

the scale towards document

Image Engineering Scan Reference Chart TE263 Serial No. 318

| RevNo | Revision note | Date | Signature | Checked |
|---|---|---|---|---|

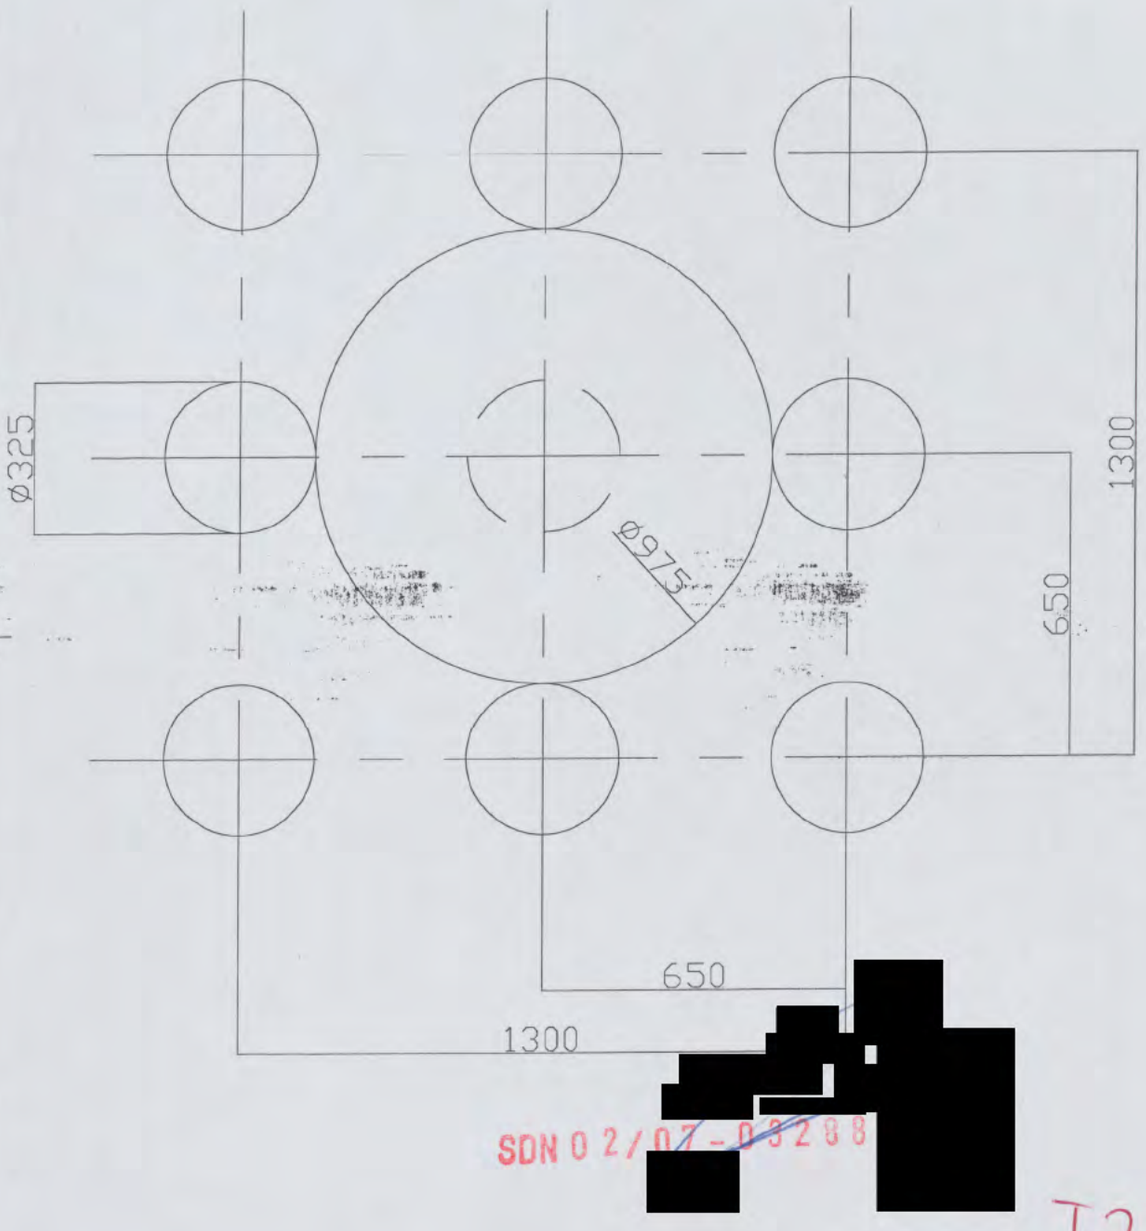


[redacted]

SDN 02/07-03208

T7

| Itemref | Quantity | Title/Name, designation, material, dimension etc | | | Article No./Reference |
|---|---|---|---|---|---|
| Designed by [redacted] | | Checked by RAW | Approved by - date APPROVED_BY_DATE | File name FILENAME | Date DATE | Scale SCALE |
| BEELDNAAM | | BEELD-57 | | | |
| | | 57-12000-TOP | | Edition EDITION | Sheet SHEET |

the scale towards document
Image Engineering Scan Reference Chart TE263 Serial No. 318

RAW STAINLESS

teh 03

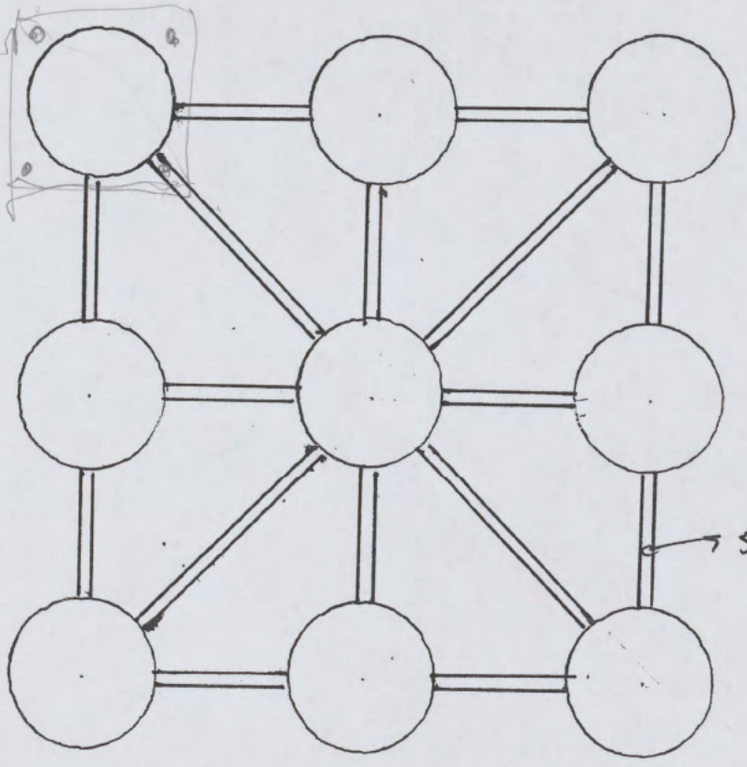


CONSTRUCTIE ONDER HET [redacted]

SDN 02/07-03280

[redacted]

T8

Gemeente Amsterdam

## Stadsdeel Amsterdam-Noord

# Antwoordkaart start bouwwerkzaamheden

12 FEB. 2008

Op (datum) ..... is er een bouwvergunning afgegeven voor het gebouw aan de/het Baanhuisgzs 31 ,onder nummer: 207-03288

NTC 1031 HW Amsterdam

De start van de bouwwerkzaamheden staat gepland voor: juni 2008

Verantwoordelijk voor de uitvoering van de bouw is:

- Firmanaam: De Vries & van de Wiel
- Persoon: [redacted]
- Tel. & Fax: [redacted] / [redacted]
- Adresgegevens: Haarmenkaag 9 1740 AE Schagen

Volgens art. 4.5 van de bouwverordening dient bouwtoezicht, tenminste twee dagen voor de aanvang van de bouwwerkzaamheden, daarvan in kennis te worden gesteld.

112 Telefonisch spreekuur van bouwtoezicht is elke werkdag tussen 15.00h en 16.00h

the scale towards document
Image Engineering Scan Reference Chart TE263 Serial No. 318
Patch Reference numbers on UTT

Stadsdeel Amsterdam Noord
Afdeling Bouwtoezicht
Antwoordnummer 12006
1000 PM Amsterdam

[redacted]

**Onderwerp:** Grasweg 31 KUNSTWERK ntc Z07- 032.88
**Begindatum:** maandag 24 december 2007
**Einddatum:** donderdag 27 augustus 2009

**Status:** Niet gestart
**Percentage voltooid:** 0%

**Totale hoeveelheid werk:** 0 uur
**Reële hoeveelheid werk:** 0 uur

**Eigenaar:** [redacted]

ARCHIEF
NR : B

[redacted]
Shell Global Solutions International BV
P.O. Box 38000, 1030 BN AMSTERDAM, The Netherlands
**Tel:** [redacted] **Fax:** [redacted]
**Email:** [redacted]@shell.com

**2008**

25 juli. melding start bouwrijpmaken ontvangen. [redacted] om constructiegegevens verzocht.
03 okt. heiwerk zal op zaterdag 4 okt. plaats vinden
27 nov. heiwerk gereed, toezicht zal door [redacted] verzorgt worden

**2009**

09 jun. Fundatie is gereed, kunstwerk zal over 2 maanden geplaatst worden. [redacted] zal ons dit melden.
27 aug. Kunstwerk is gereed.

**RAPPORT KAN AFLOPEN**

stadsdeel amsterdam-noord

# SWW. B&M: bouwtoezicht

Om advies:

ARCHIEF NR : B

VERGUNNING

Oost/West

Inspecteur: [redacted]

Coalitiegebied J / ~~N~~

| | |
|---|---|
| Boekingsnummer | 2/207-03288 |
| Plaatsaanduiding | Gruswg 31 |
| Beschrijving | Geheel plaatsen van een kunstwerk |

## Aanvrager

| | |
|---|---|
| Voorletters en achternaam | Shell International Chemicals [redacted] |
| Straat en huisnummer | Badhuisweg 3 |
| Postcode en plaats | 1031 CM A'dam |
| Telefoon / fax privé | 020-[redacted] Telefoon / fax werk |

## Gemachtigde

| | |
|---|---|
| Voorletters en achternaam | |
| Straat en huisnummer | |
| Postcode en plaats | |
| Telefoon / fax privé | Telefoon / fax werk |

| Datum ontvangst | Dossiernummer | Eig. | Stadsged. |
|---|---|---|---|
| 24/12/07 | | P | 7 a |

| Bouwsom | Legesbedrag |
|---|---|
| € 50000,- | € |

Nadere aanduiding

## Gegevens technische registratie

Buurtkaartnummer 24 Zone P

| | |
|---|---|
| Vigerend plan | 67.0.0.0.0. Overhoeks |
| Plan in procedure | |
| Milieu | Wet op geluidhinder A-inrichting luchthaven in deltingsbesluit. |

14-01-'08 [redacted]

model 2572

## Adviesaanvragen

| | | |
|---|---|---|
| Bouwberaad | | |
| Welstandscommissie | | |
| Ruimtelijk en Econ. beleid | | |
| Ontwikkeling en Realisatie | | |
| Brandweer | | |
| Milieudienst | | |
| Milieu-intern | | |
| Grondprodukties | | |
| Stadsdeelwerken | | |
| Landmeten | | |

## Verloop van de behandeling

| Datum | | Paraaf |
|---|---|---|
| 02/01/2008 | ontw. bev. verzonden, Publicatie wk 2-2008 | [redacted] |
| 12-2-2008 | Verg. verz, kopie omslag [redacted] | |
| | kopie: BAG, HHR, WL + art. 15 | |
| | Inspec, Publicatie wk 9 | [redacted] |

24/01 Aanhouden.
08 Om advies naar commissielid beeldende kunst.

GEEN BEZWAAR

30 JAN 2008

Commissie voor Welstand en Monumenten
de secretaris [redacted]

BEHANDELD IN VERG.

30 JAN 2008

51523
Adres GRASWEG 31
Soort plan Bouwaanvraag 2/Z07-03288
Stadsdeel N
Inspecteur [redacted]
Ingreep KUNS
Aanvrager Shell International Chemicals

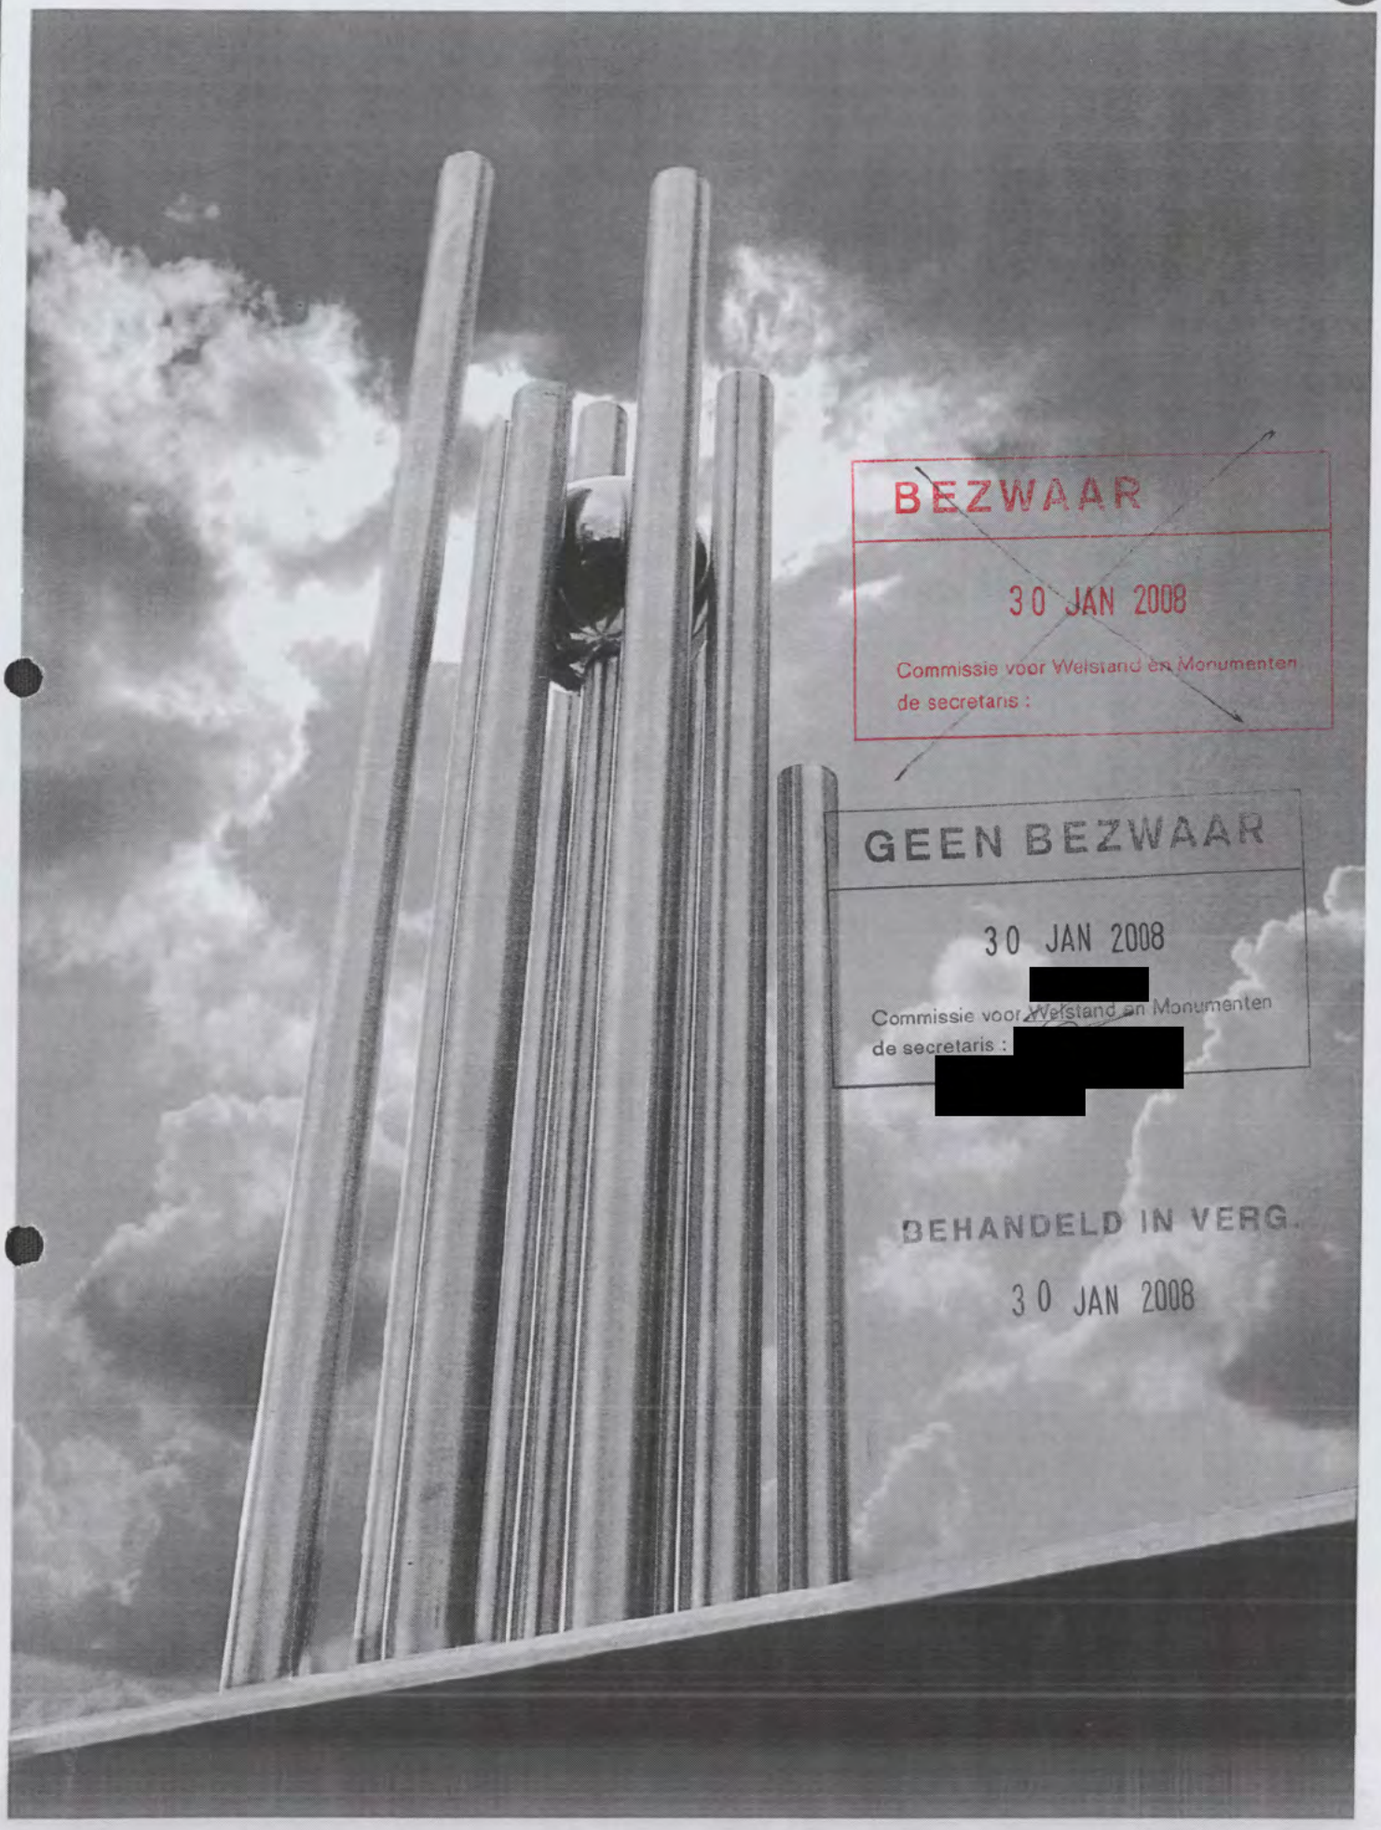


PRESENTATIE SHELL / 2007 / RONALD A WESTERHUIS

the scale towards document
Image Engineering Scan Reference Chart TE263 Serial No. 318

RAW STAINLESS

Kunstwerk NTC.

GEEN BEZWAAR

30 JAN 2008

Commissie voor Welstand en Monumenten
de secretaris : [redacted]

**Constructie / plaatsing.**

Tekening 1.

Elk van de staanders zullen voorzien zijn van een voetplaat met gaten.

Tekening 2.

Op de betonen funderingsplaat zal een roestvrij stalen fundatieplaat worden verankert.
Hiervoor gebruiken wij chemische ankers geleverd door Hilti Nederland.
De voetplaat van elke staander wordt voorzien van enkele bouten.
Op de fundatieplaat komen 1 voor 1 de staanders te staan.
De bouten van elke voetplaat wordt op de fundatieplaat gelast.
Hierdoor zijn alle staanders vrij te plaatsen en stelbaar.

Tekening 3.

Na plaatsing van de 9 staanders zal er onder het maaiveld een constructie gelast worden waardoor de staanders met elkaar verbonden zijn.
Hierdoor ontstaat een 'stijf' geheel, ook worden de voetplaten van de staanders vast gelast aan de funderingsplaat dmv schetsplaten.

Als laatste zal de bol in het sculptuur geankerd/gelast worden.

**Gewicht.**
Het totale gewicht sculptuur zal rond de 4500 kg liggen.
Gewicht bol 400 kg.

**Diameter grondplaat.**
Wij gaan uit van een roestvast stalen fundatieplaat van
2000 x 2000 x 10/12.

**Windbelasting.**
Ingenieurs bureau Stoel en Partners te Zwolle is verantwoordelijk voor de wind en constructieberekening.
Deze zal met twee weken kunnen worden afgegeven.

BEHANDELD IN VERG.

30 JAN 2008

318

| RevNo | Revision note | Date | Signature | Checked |
|---|---|---|---|---|

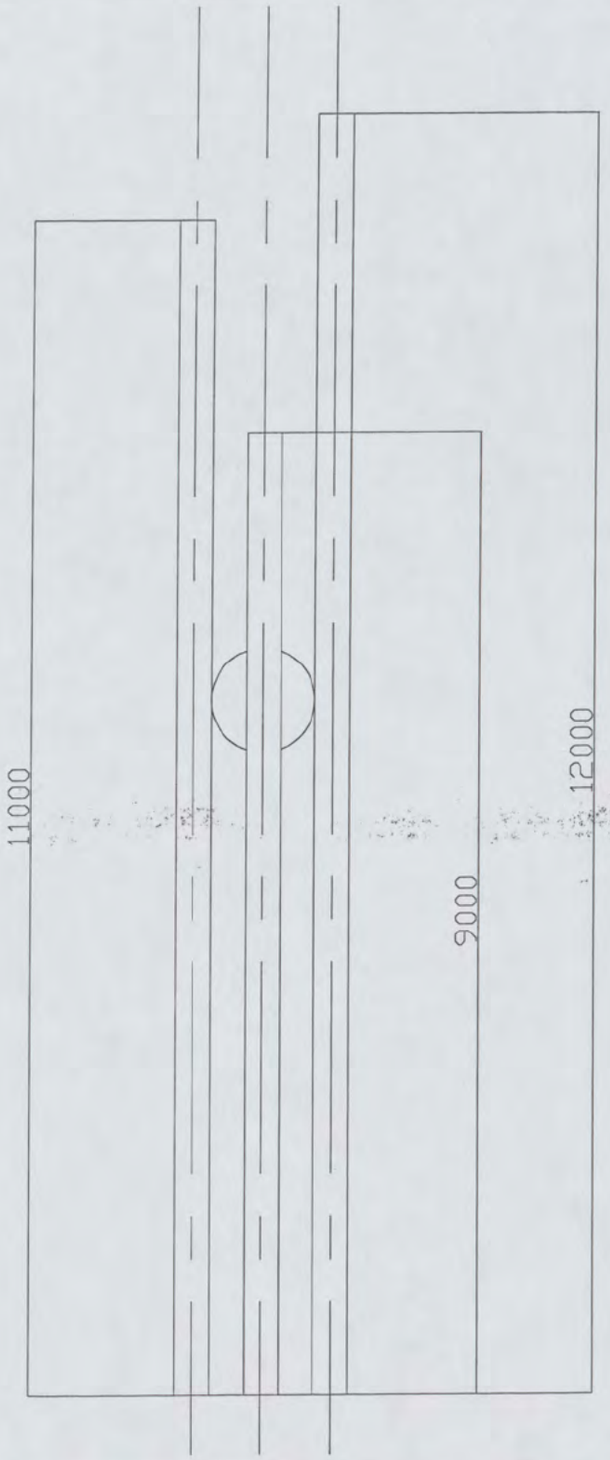


| Itemref | Quantity | Title/Name, designation, material, dimension etc | Article No./Reference |
|---|---|---|---|

| Designed by | Checked by | Approved by - date | File name | Date | Scale |
|---|---|---|---|---|---|
| [redacted] | RAW | APPROVED_BY_DATE | FILENAME | DATE | SCALE |

BEELDNAAM

BEELD-57

57-12000-BACK

| Edition | Sheet |
|---|---|
| EDITION | SHEET |

the scale towards document
Image Engineering Scan Reference Chart TE263 Serial No. 318

03

| RevNo | Revision note | Date | Signature | Checked |
|---|---|---|---|---|

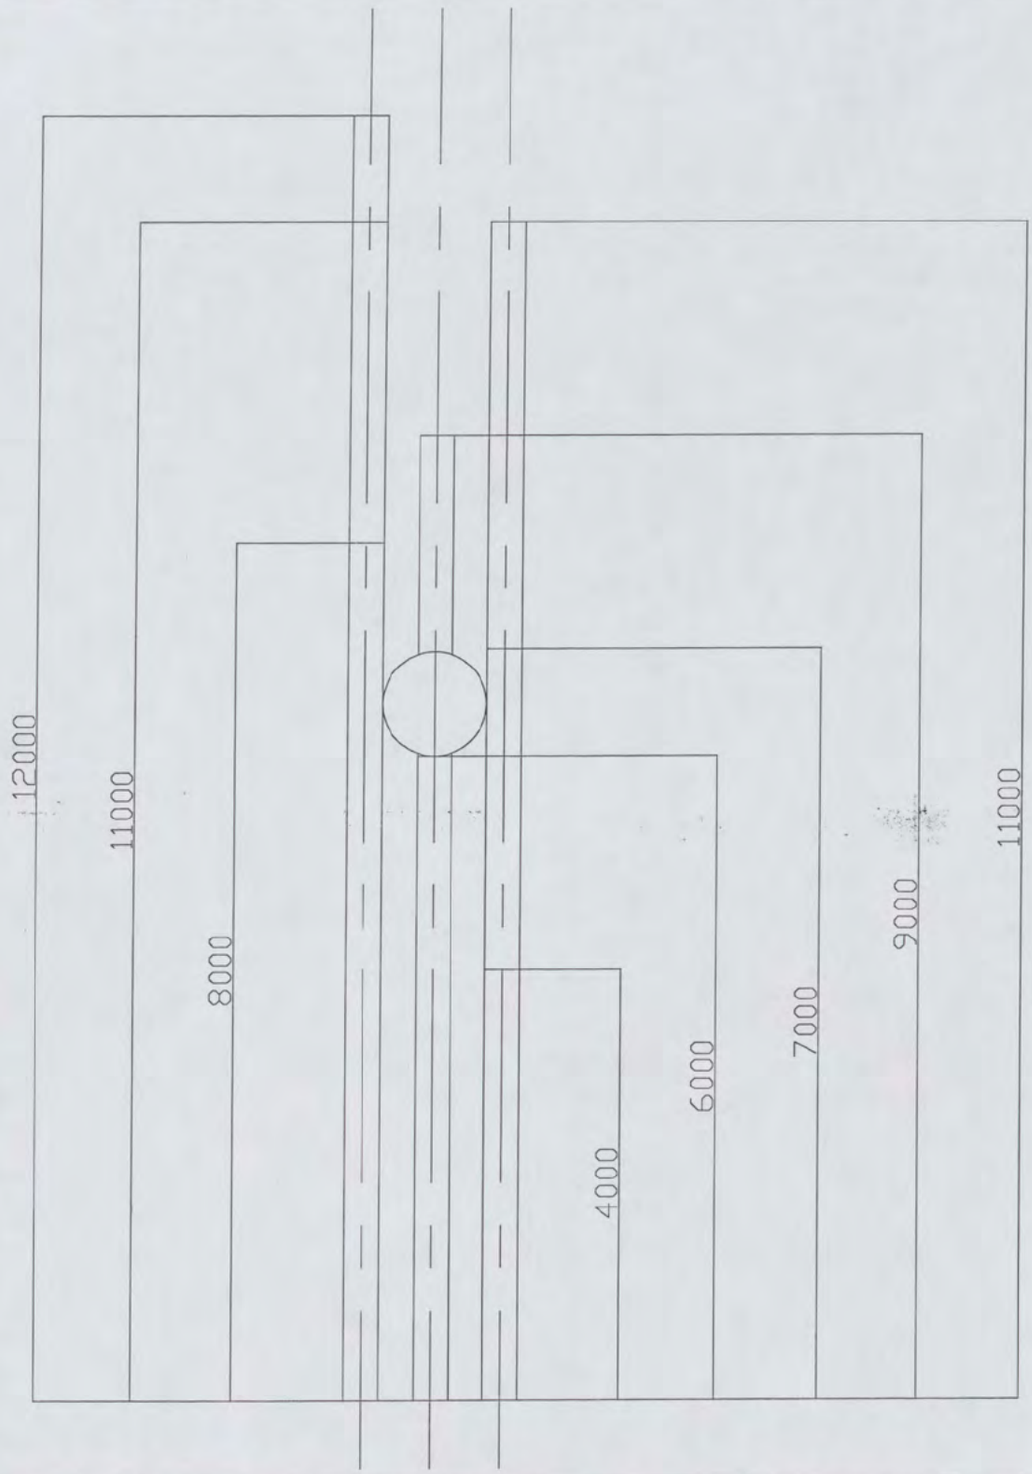


| Itemref | Quantity | Title/Name, designation, material, dimension etc | | | Article No./Reference | |
|---|---|---|---|---|---|---|
| Designed by [redacted] | | Checked by RAW | Approved by - date APPROVED_BY_DATE | File name FILENAME | Date DATE | Scale SCALE |
| BEELDNAAM | | BEELD-57 | | | | |
| | | 57-12000-FRONT | | | Edition EDITION | Sheet SHEET |

Image Engineering Scan Reference Chart TE263 Serial No. 318
Patch Reference numbers on IT7
the scale towards document

03

| RevNo | Revision note | Date | Signature | Checked |
|---|---|---|---|---|

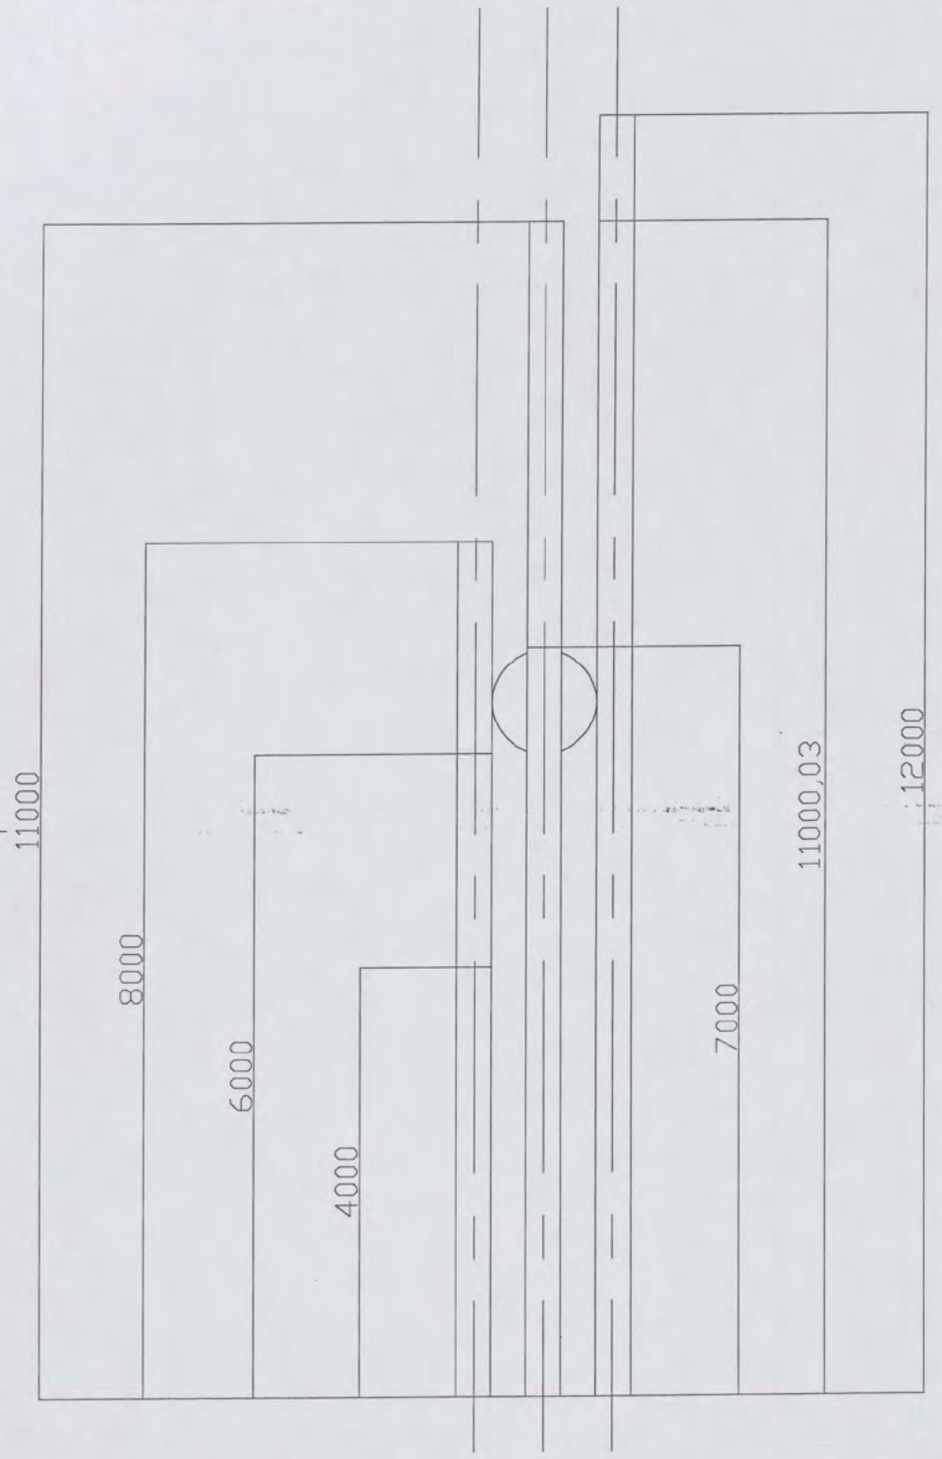


| Itemref | Quantity | Title/Name, designation, material, dimension etc | | | Article No./Reference | |
|---|---|---|---|---|---|---|
| Designed by [redacted] | | Checked by RAW | Approved by - date APPROVED_BY_DATE | File name FILENAME | Date DATE | Scale SCALE |
| BEELDNAAM | | BEELD-57 | | | | |
| | | 57-12000-RIGHT | | | Edition EDITION | Sheet SHEET |

the scale towards document

318

03

| RevNo | Revision note | Date | Signature | Checked |
|---|---|---|---|---|

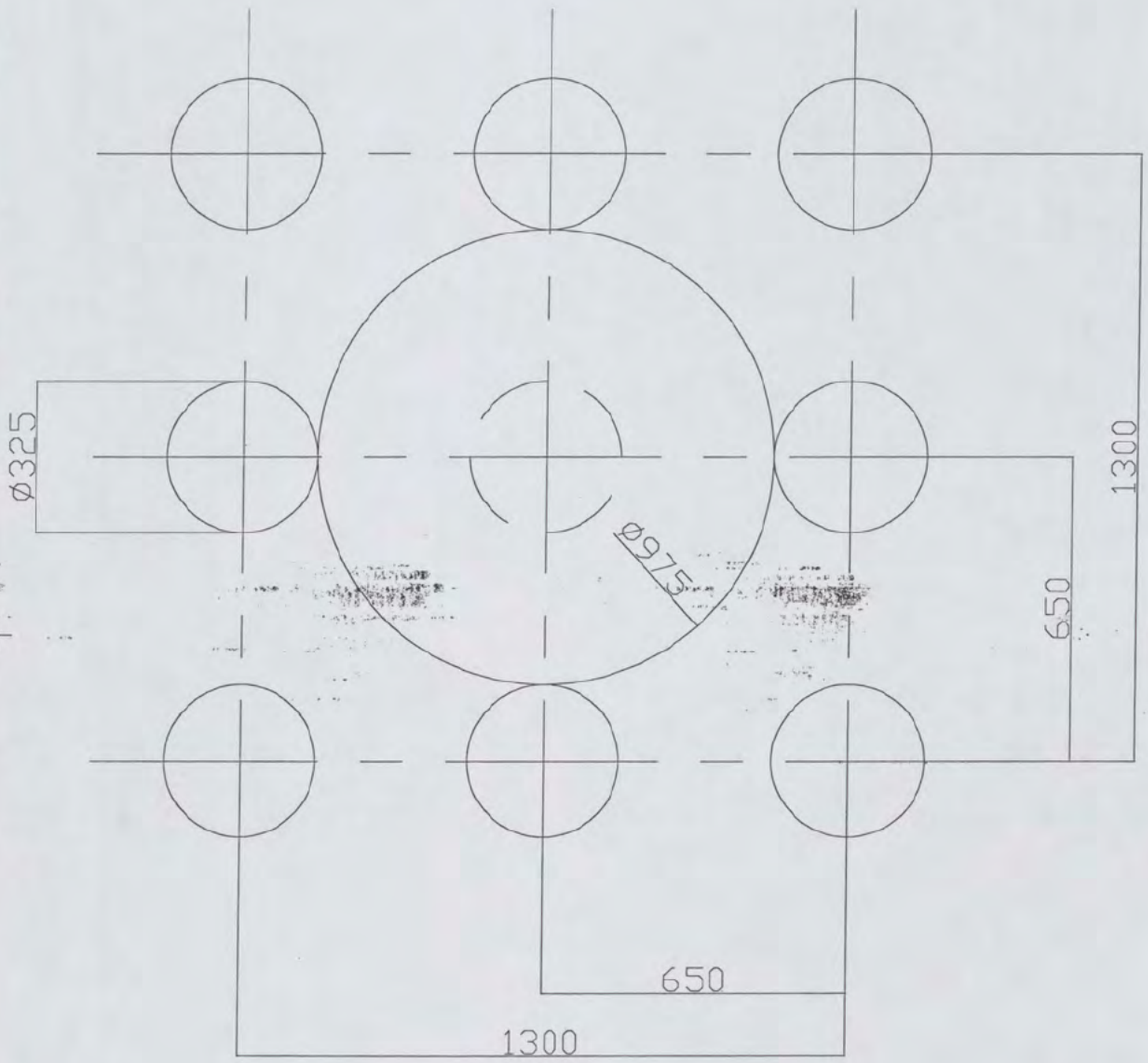


| Itemref | Quantity | Title/Name, designation, material, dimension etc | Article No./Reference |
|---|---|---|---|

| Designed by | Checked by | Approved by - date | File name | Date | Scale |
|---|---|---|---|---|---|
| [redacted] | RAW | APPROVED_BY_DATE | FILENAME | DATE | SCALE |

BEELDNAAM

BEELD-57

57-12000-TOP

| Edition | Sheet |
|---|---|
| EDITION | SHEET |

the scale towards document
Image Engineering Scan Reference Chart TE263 Serial No. 318

03

RAW STAINLESS

TEK 03

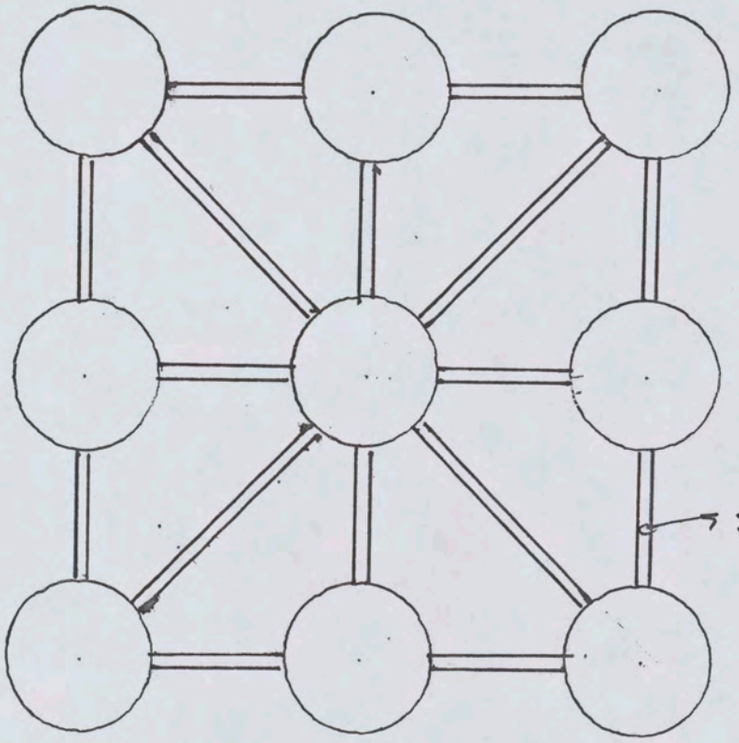


CONSTRUCTIE ONDER HET MAAIVELD

03

RAW STAINLESS

TEK 02

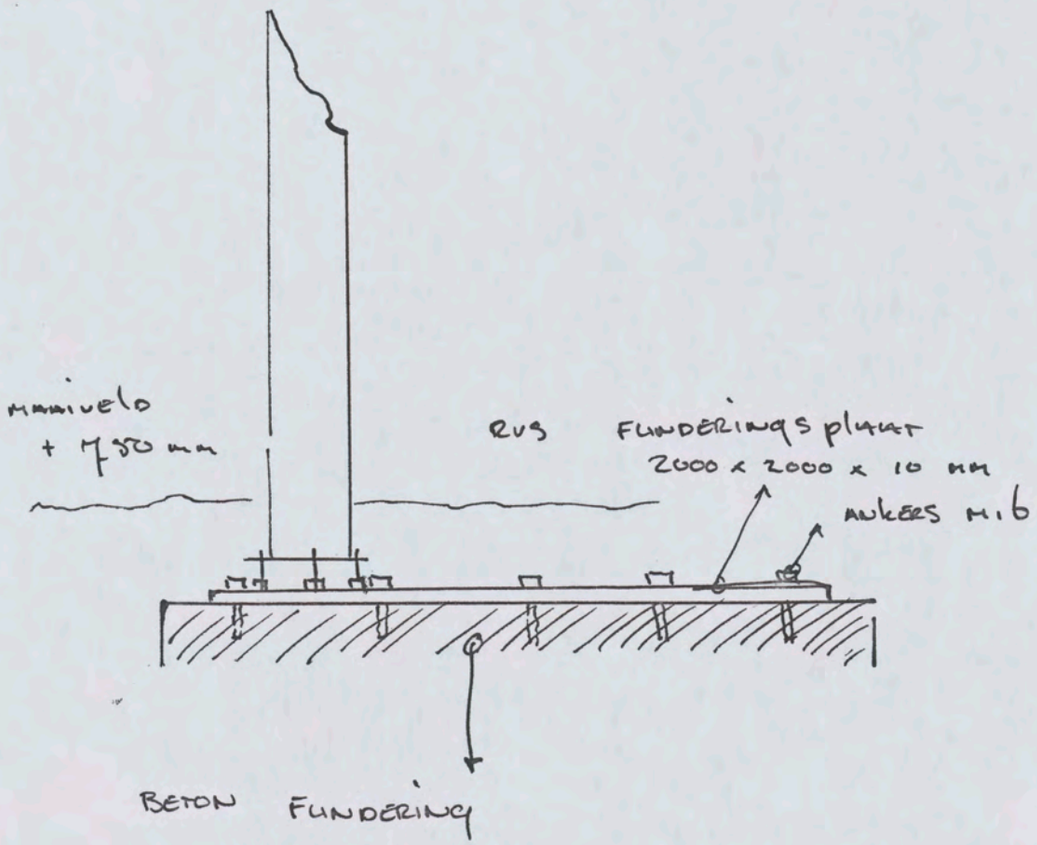

PRESENTATIEBEELD / 2007 / RONALD VAN WESEMAEL

RVS kunststof.

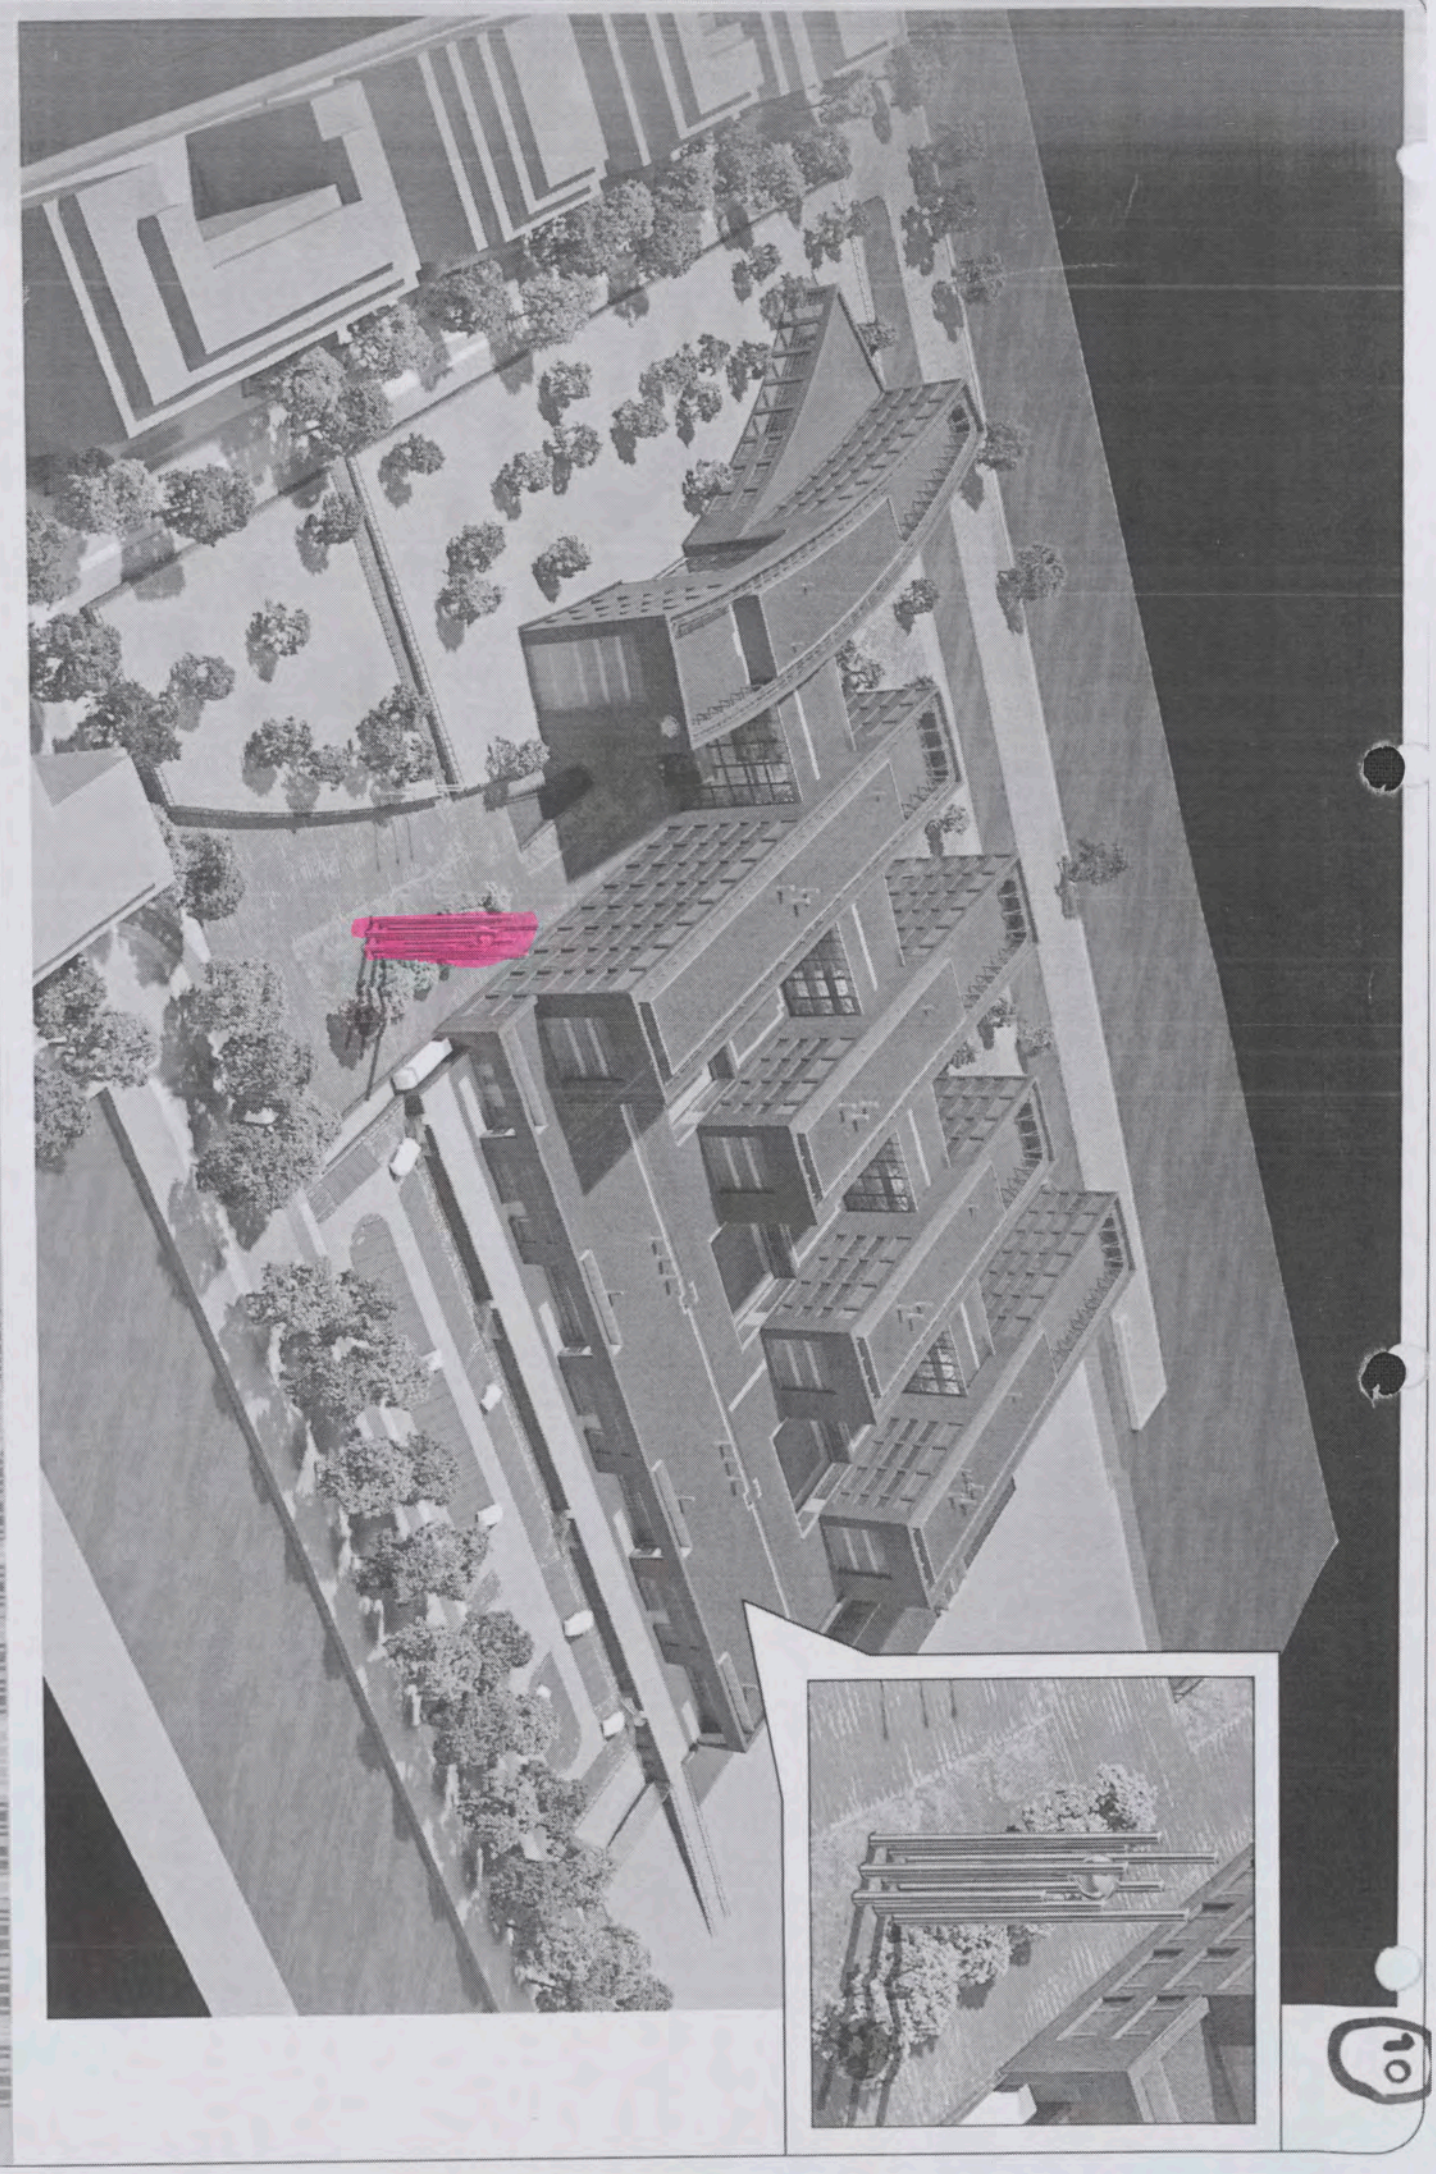

Image Engineering Scan Reference Chart TE263 Serial No. 318
Patch Reference numbers on UTT
C1 B1 A1 C2 B2 A2 B5 A5 20 18 17 16 11
10 09 03 02 01 C7 B7 A7 C8 B8 A8 C9 B9
the scale towards document

Aanvraag RVS Kunstwerk
Shell International Chemicals
Bouwaanvraag 2/Z07-03288

BEHANDELD IN VERG.

30 JAN 2008

Advies, d.d. 29 januari 2008

Geen Bezwaar

De aanvraag gaat over het plaatsen van een RVS Kunstwerk.
Ondanks het gebrek aan inhoudelijke informatie (titel, kunstenaar, inhoudelijke beweegredenen voor het maken van dit beeld op deze plaats) lijkt me het plaatsen van dit kunstwerk geen bezwaar.
De voorgestelde uitvoering ziet er degelijk en vakkundig uit.
De grootte van het kunstwerk is in goede verhouding met het gebouw. Datzelfde geldt voor het materiaalgebruik. De voorgestelde plek is ook correct.

[redacted]

