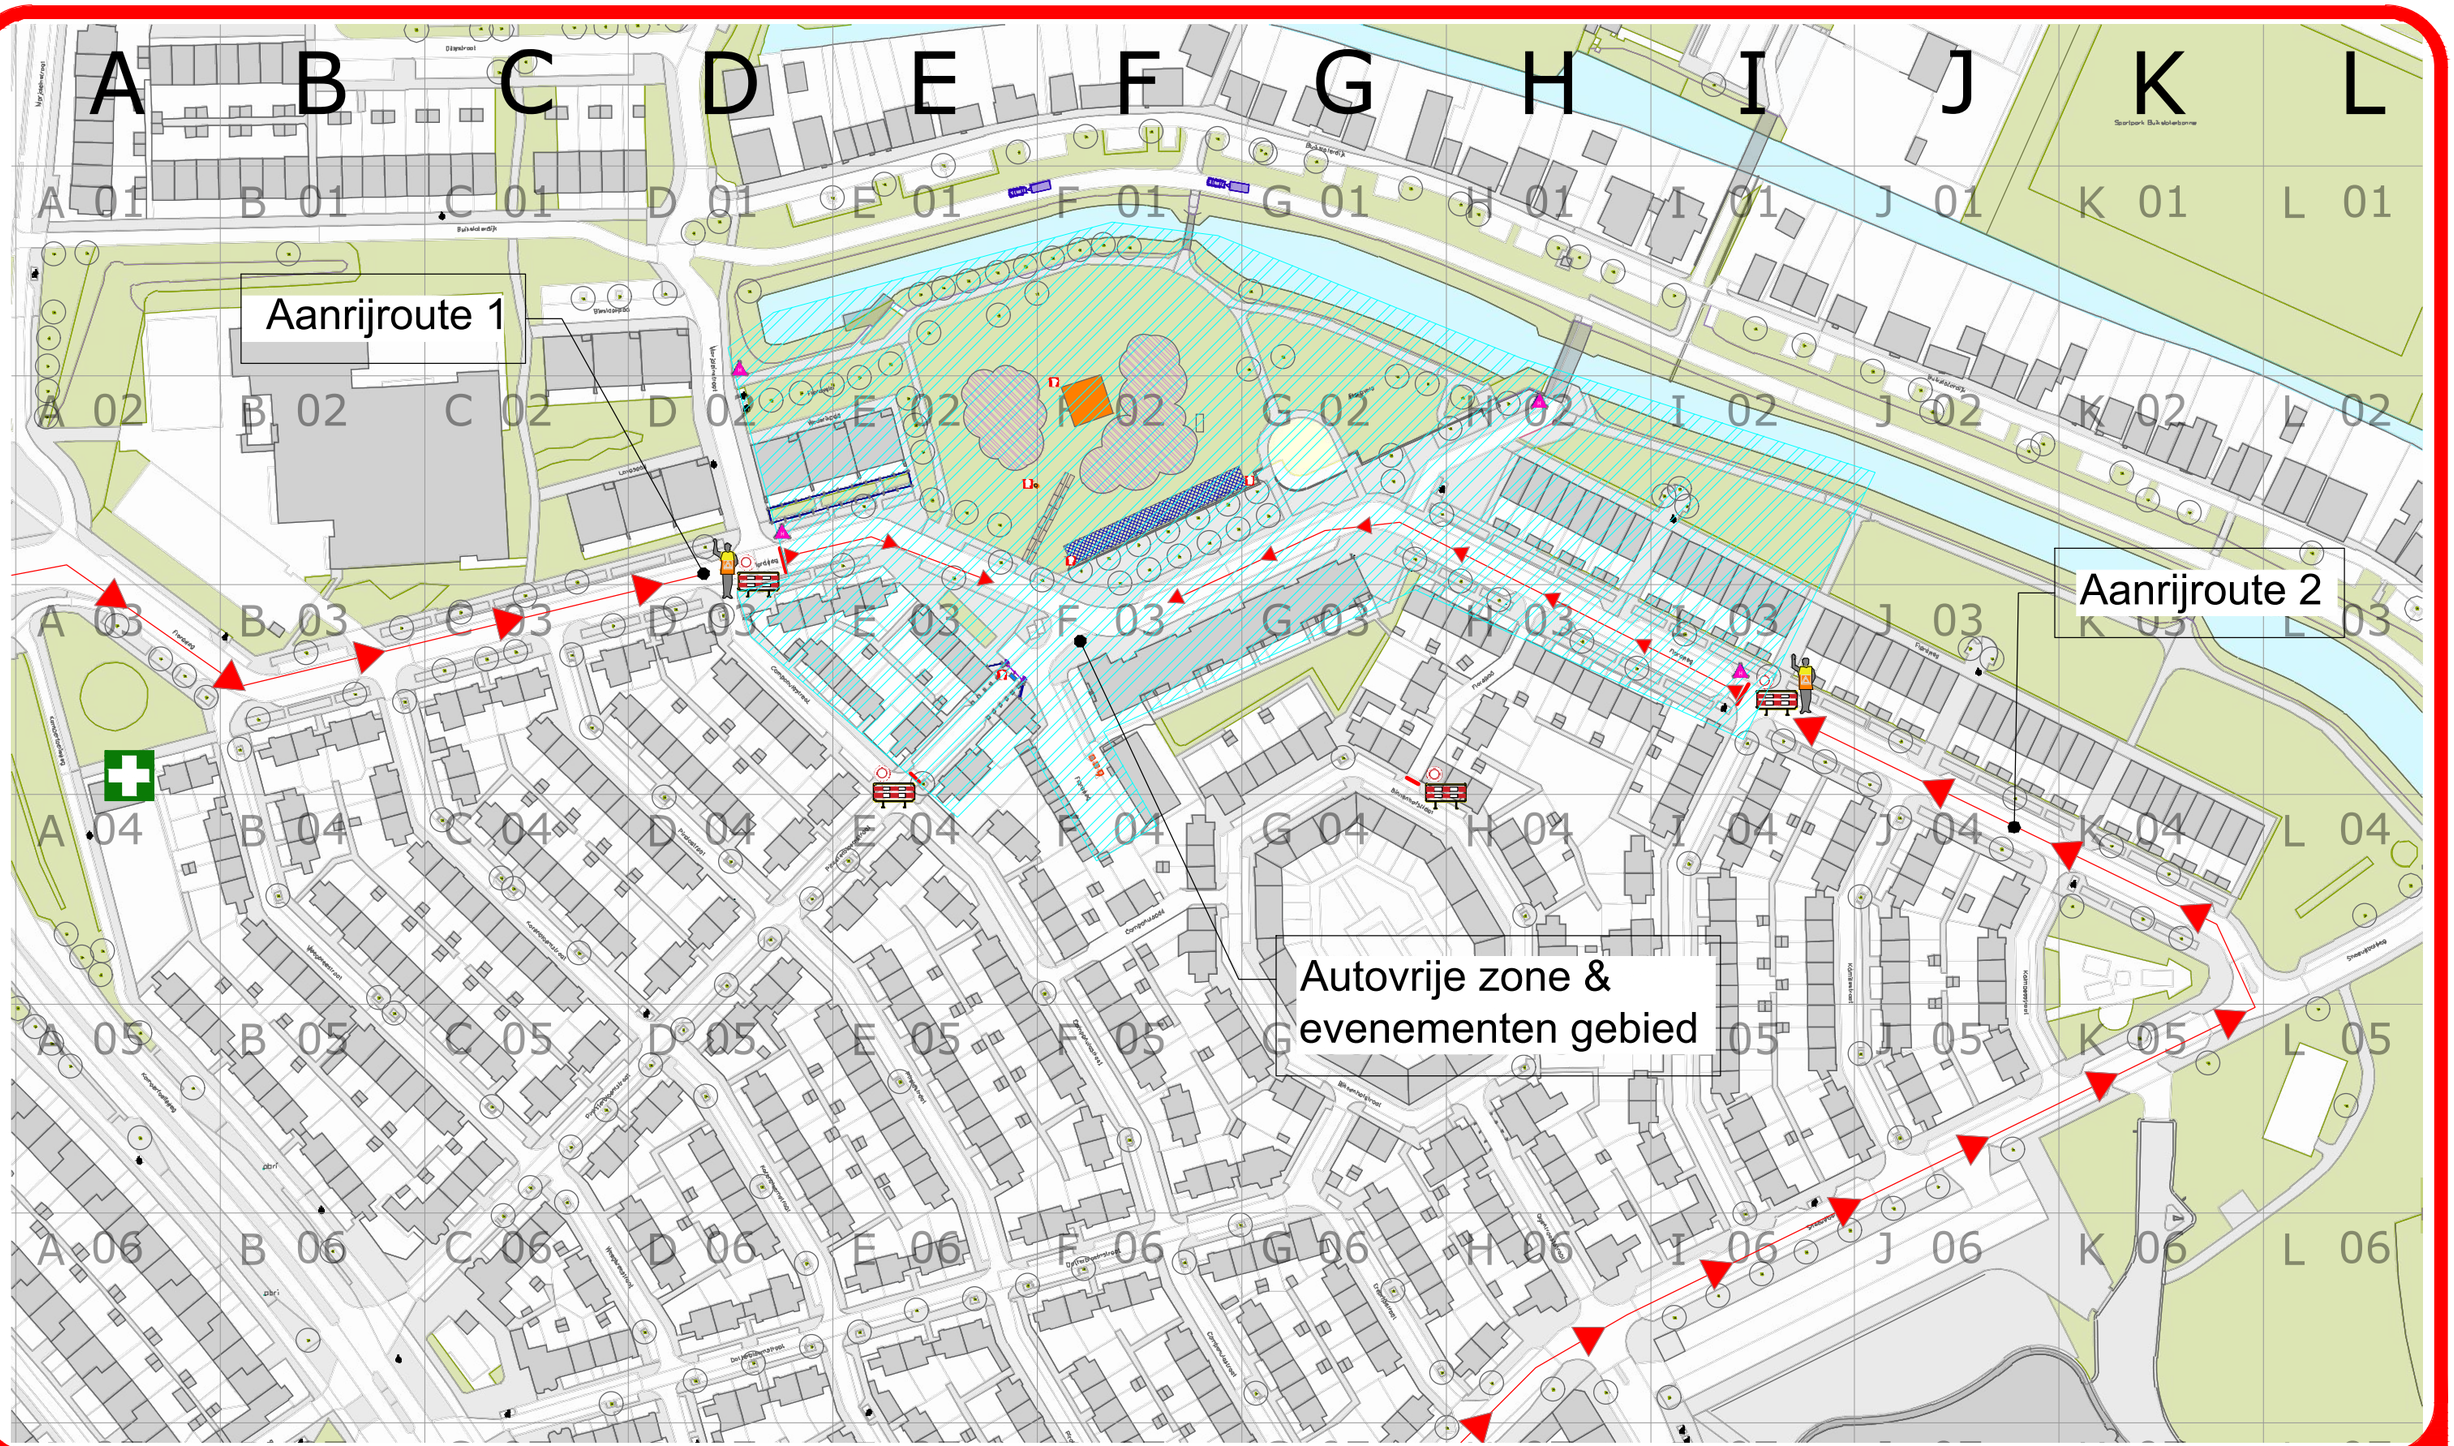


LEGENDA

- Locatie vuur/vuurton
- Opslag pallets
- Hutten bouwen
- Autovrije zone/ Evenementengebied
- Waterscherm
- Rijplaat
- Dixi/plaskruis
- Geluid + richting
- DJ tafel
- Bouwhek
- Dranghek
- Huisregels
- Wegafzetting
- Verkeersregelaar
- Aanrijroute hulpdiensten
- EHBO
- Brandblusser

Raster = 50x50 mtr

N

0 15 30 45 60 120 mtr

A roved b :
5.1, 2, e
Middelerf 12a
3
5.1, 2, e
5...
2, e
VH ev's on.n
linkevision.nl

Project Name: **Oudejaarsvuur Amsterdam Noord 2023**			Event Date: **31/12/2023**
Client: **Gemeente Amsterdam**	Venue: **Overzicht**		
Drawing Name: **P231401-Plattegrond V1.1.dwg**		Format: **A3**	Scale: **1:1500**
Created: **05/09/2023**	Revision: **13/09/2023**	Version: **V1.1**	

Plotdate: 13-9-2023 15:36:49

Deze tekening is in ontwikkeling. Derhalve kunnen er geen rechten aan ontleend worden.