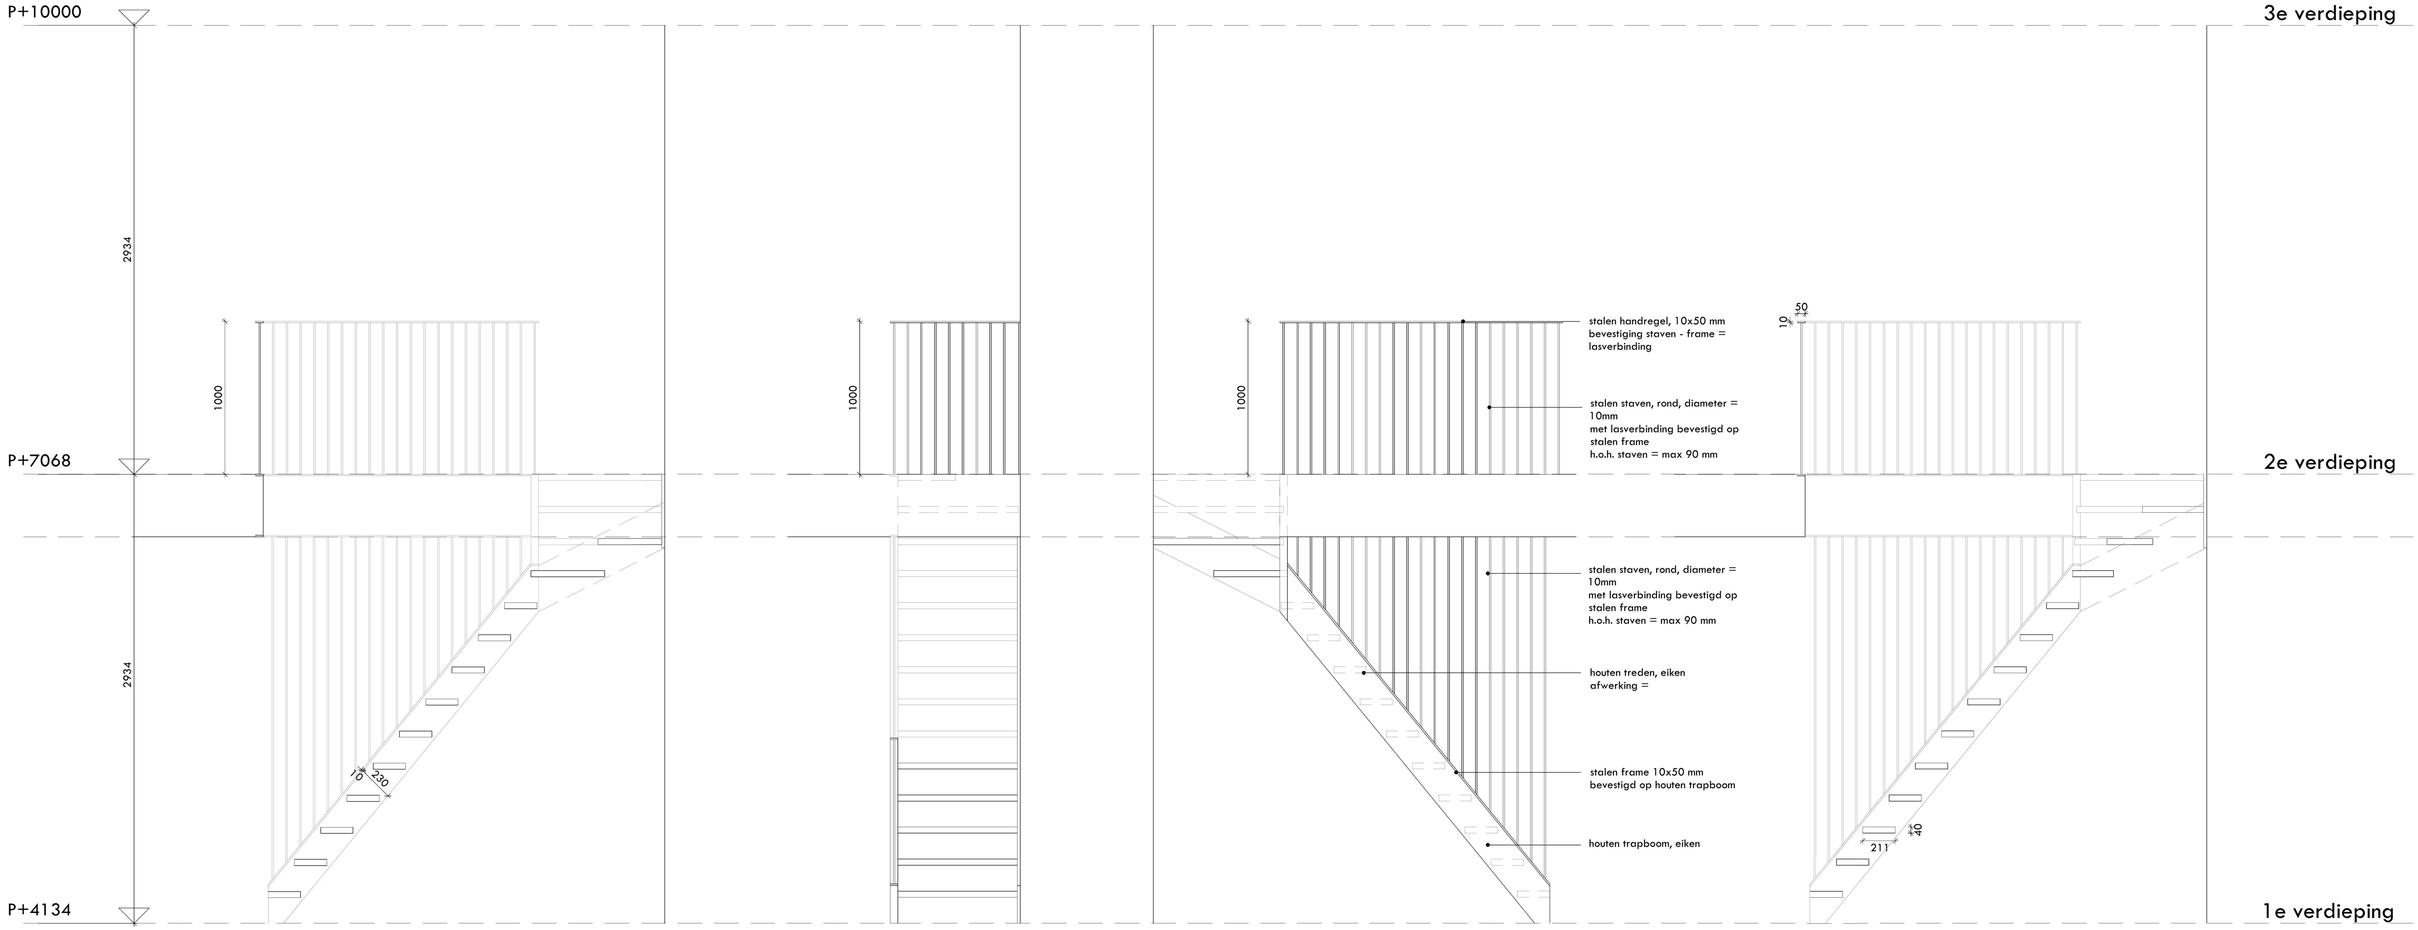

aanzicht A

aanzicht B

aanzicht C

doorsnede AA'

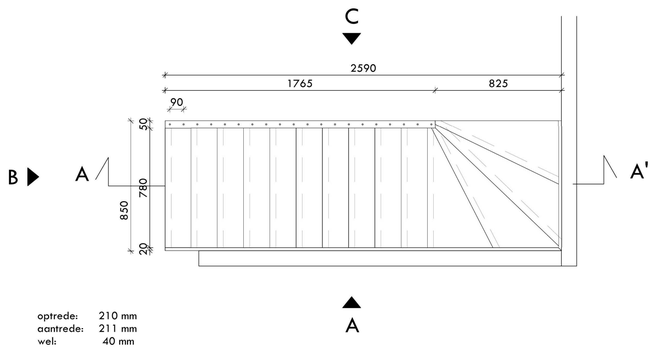

optrede: 210 mm
aantrede: 211 mm
wel: 40 mm

VERVALLEN

plattegrond trap 1e - 2e verdieping

maatvoering in werk controleren!

staal volgens opgave constructeur
constructief staal brandwerend bekleden (minimaal 60min)

elektrotechnische installatie conform NEN 1010
waterleidingsysteem conform NEN 1006
riolering conform NEN-EN 1838
gasleidingsysteem conform NEN 1078
ventilatie conform NEN 1087

trap

opdrachtgever
confidential

gewijzigd
A B C D
E F G H

project
370 BLOEMGRACHT 99
bloemgracht 99
1016 KH amsterdam

onderwerp

schaal	formaat	tekenaar	getekend
1:20	A1	JK	26.01.2018

projectnummer	fase	code	nummer
370	DO	04	02

allard architecture bv
keizersgracht 126
1015 cw amsterdam
t +31 20 620 55 99
f +31 20 620 63 80
info@allardarchitecture.com
www.allardarchitecture.com

© allard architecture