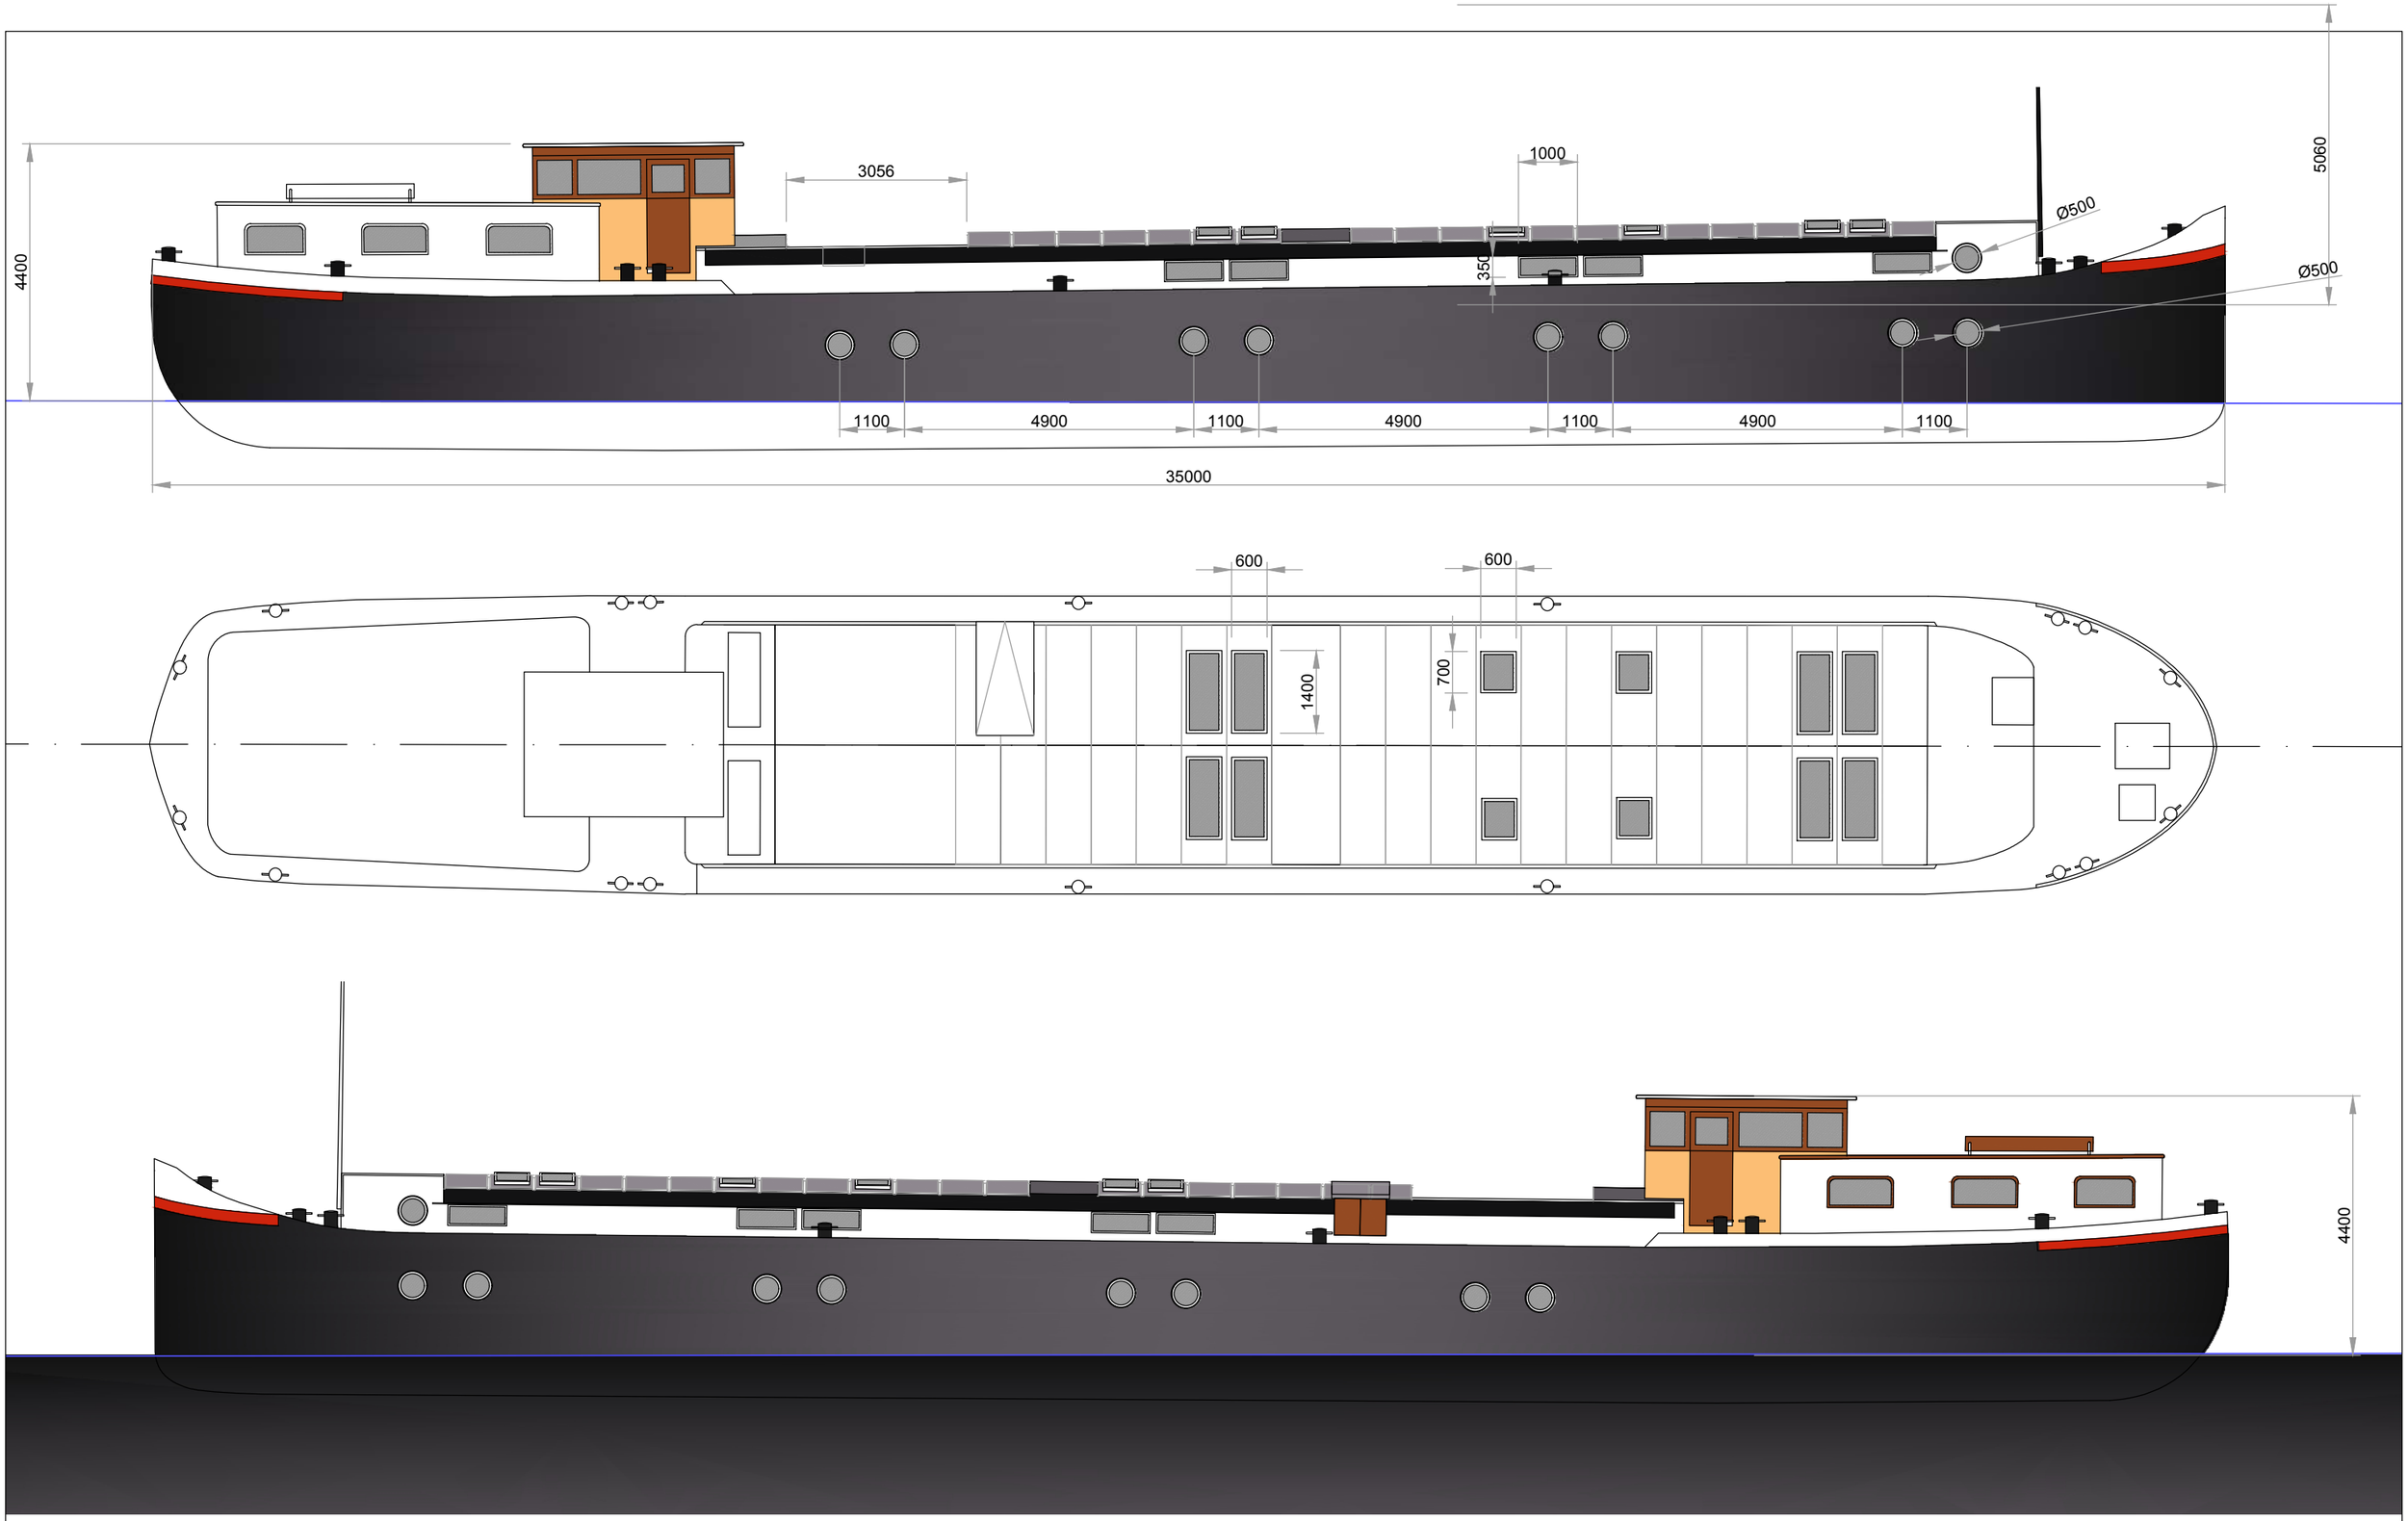


5.1, 2, e

Ertskade 344
Amsterdam

Spits Quinta - nieuwe toestand; ingekort tot 35 m

aanzicht stuurboord - bovenaanzicht - aanzicht bakboord

5.1, 2, e
5.1, 2, e
5.1, 2, e
bv
5.1, 2, e

Nummer
QUI 100-002

Formaat
A3

Schaal 1:100

Datum: 5 aug 2025

5.1, 2, e