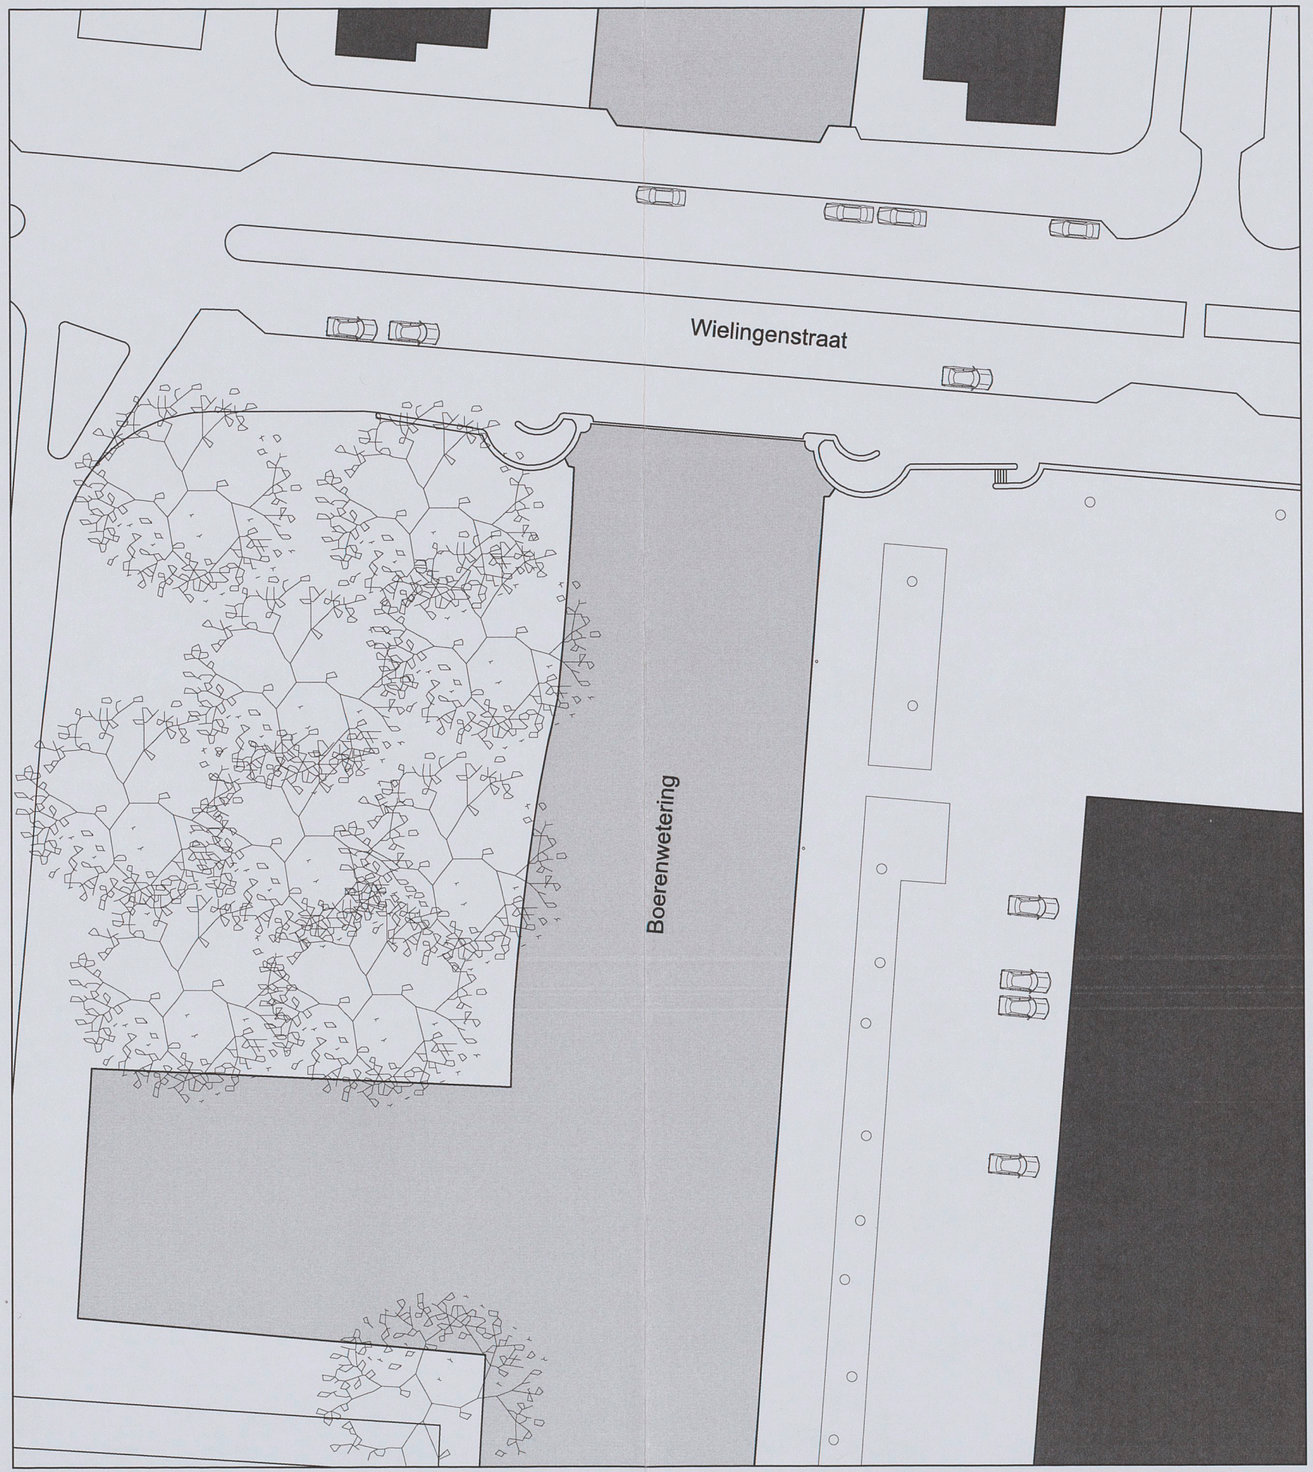


Behoort bij de beschikking van

13 MEI 2015

Burgemeester en Wethouders
van Amsterdam

6

000: 123813

maten in werk na te meten!

project	Boerenwetering | Amsterdam
onderwerp	plattegrond | huidige situatie

Mokumboot	opdrachtgever
vergunningsaanvraag	fase
1:500	schaal
24/03/2014	datum

boksarchitectuur
Torenlaan 17
1261GA Blaricum

06 24543631
www.boksarchitectuur.nl
info@boksarchitectuur.nl

48