Tekeningenlijst details

tekeningnummer	omschrijving	orientatie	schaal	formaat	datum	gewijzigd	project fase	status
254-DO-DA00	Tekeningenlijst details		n.v.t.	A3	05-11-2025	-	OV	DEFINITIEF
254-DO-DA01	Overzicht detailaanduiding	aanzichten	-	A3	05-11-2025	-	OV	DEFINITIEF
254-DO-DA02	Renvooi details		n.v.t.	A3	05-11-2025	-	OV	DEFINITIEF
254-OV-DT02.1	Pergola/ gevel aansluiting	verticaal	1 : 5	A3	05-11-2025	-	OV	DEFINITIEF
254-OV-DT02.2	Pergola/ glazen dak aansluiting	verticaal	1 : 5	A3	05-11-2025	-	OV	DEFINITIEF
254-OV-DT02.4	Gevel betonband	verticaal	1 : 5	A3	05-11-2025	-	OV	DEFINITIEF
254-OV-DT03.1	Gevelkozijn / HSB, verdieping	horizontaal	1 : 5	A3	05-11-2025	-	OV	DEFINITIEF
254-OV-DT03.2	Gevelkozijn / HSB, plint	horizontaal	1 : 5	A3	05-11-2025	-	OV	DEFINITIEF
254-OV-DT03.3	Gevelkozijn / beton, verdieping	horizontaal	1 : 5	A3	05-11-2025	-	OV	DEFINITIEF
254-OV-DT03.4	Gevelkozijn / hoek, verdieping	horizontaal	1 : 5	A3	05-11-2025	-	OV	DEFINITIEF
254-OV-DT03.5	Gevelkozijn / hoek, plint	horizontaal	1 : 5	A3	05-11-2025	-	OV	DEFINITIEF
254-OV-DT03.6	Gevelkozijn / beton / HSB, plint	horizontaal	1 : 5	A3	05-11-2025	-	OV	DEFINITIEF
254-OV-DT04.1	Gevelkozijn / HSB, verdieping	verticaal	1 : 5	A3	05-11-2025	-	OV	DEFINITIEF
254-OV-DT04.2	Gevelkozijn / beton / HSB, plint	verticaal	1 : 5	A3	05-11-2025	-	OV	DEFINITIEF
254-OV-DT04.3	Gevelkozijn / zuidgevel, plint	verticaal	1 : 5	A3	05-11-2025	-	OV	DEFINITIEF
254-OV-DT04.4	Gevelkozijn / beton, verdieping	verticaal	1 : 5	A3	05-11-2025	-	OV	DEFINITIEF
254-DO-DT06.1	Dakrand aansluiting, west-gevel	verticaal	1 : 5	A3	05-11-2025	-	OV	DEFINITIEF
254-OV-DT06.2	Dakrand aansluiting, oost-gevel	verticaal	1 : 5	A3	05-11-2025	-	OV	DEFINITIEF
254-OV-DT07.1	Balkon, gevel/ hekwerk	horizontaal	1 : 10	A3	05-11-2025	-	OV	DEFINITIEF
254-OV-DT08.1	Balkon gevelkozijn 2e - 4e verdp	verticaal	1 : 5	A3	05-11-2025	-	OV	DEFINITIEF
254-OV-DT08.2	Balkon hekwerk, 2e - 4e verdp	verticaal	1 : 5	A3	05-11-2025	-	OV	DEFINITIEF
254-OV-DT08.3	Balkon gevelkozijn, 1e verdp	verticaal	1 : 5	A3	05-11-2025	-	OV	DEFINITIEF
254-OV-DT08.4	Balkon hekwerk, 1e verdieping	verticaal	1 : 5	A3	05-11-2025	-	OV	DEFINITIEF
254-OV-DT14.1	Maaiveld/ schuifpui aansluiting	verticaal	1 : 5	A3	05-11-2025	-	OV	DEFINITIEF
254-OV-DT14.2	Maaiveld houten gevelkozijn	verticaal	1 : 5	A3	05-11-2025	-	OV	DEFINITIEF
254-DO-DT14.3	Maaiveld plint/ zitbank	verticaal	1:5	A3	05-11-2025	-	OV	DEFINITIEF
254-OV-DT18.1	Trap, begane grond	verticaal	1 : 5	A3	05-11-2025	-	OV	DEFINITIEF
254-OV-DT18.2	Trap, verdiepingen	verticaal	1 : 5	A3	05-11-2025	-	OV	DEFINITIEF
254-OV-DT19.1	Toegangsdeur binnen detail	verticaal	1 : 5	A3	05-11-2025	-	OV	DEFINITIEF

DETAILNUMMER SYNTAX
Detailnummer volgens onderstaande syntax: (DTXX.X)
(DT) afkorting detail
(00) detailtype
(.1) volgnummer

Er zijn 14 detailtypen:
01: gevel horizontaal
02: gevel verticaal
03: kozijnaansluiting horizontaal
04: kozijnaansluiting verticaal
05: dakrand horizontaal
06: dakrand verticaal
07: balkon horizontaal
08: balkon verticaal
09: dakterras horizontaal
10: dakterras verticaal
11: galerij horizontaal
12: galerij verticaal
13: maaiveld horizontaal
14: maaiveld verticaal
15: binnentuin - horizontaal
16: binnentuin - verticaal
17: exterieur trappen (volgnummer + H of V)
18: interieur trappen (volgnummer + H of V)
19: interieur kozijnen (volgnummer + H of V)
20: interieur wanden - horizontaal
21: interieur wanden - verticaal



GE01 - Noordgevel detailaanduiding

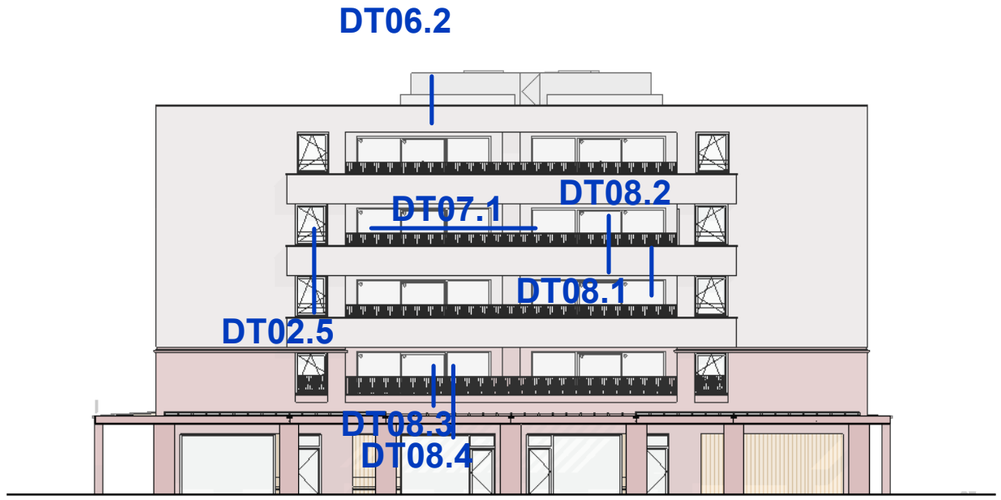

GE02 - Oostgevel detailaanduiding

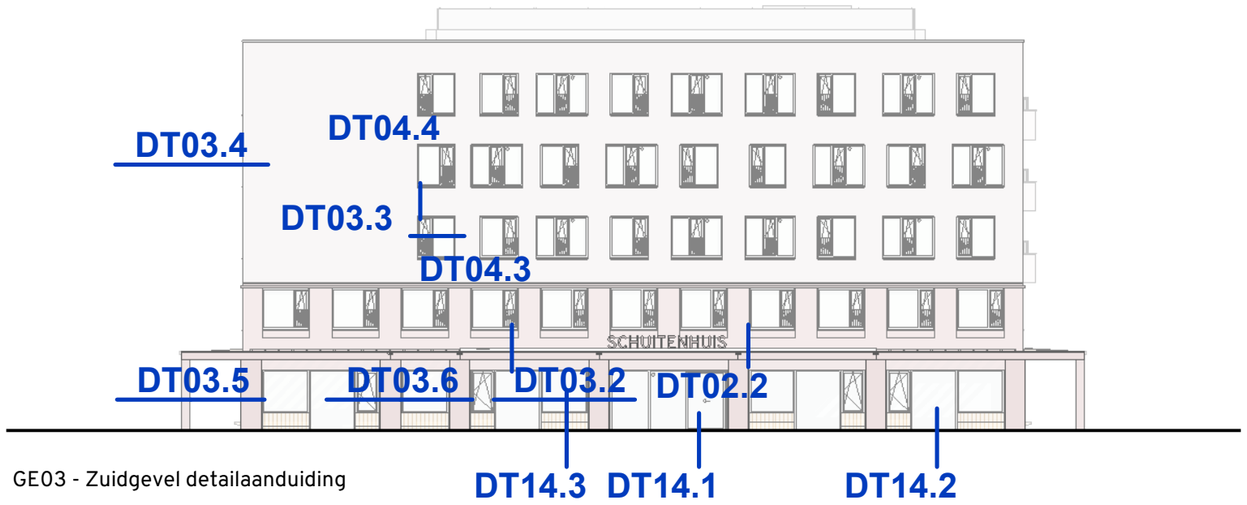

GE03 - Zuidgevel detailaanduiding

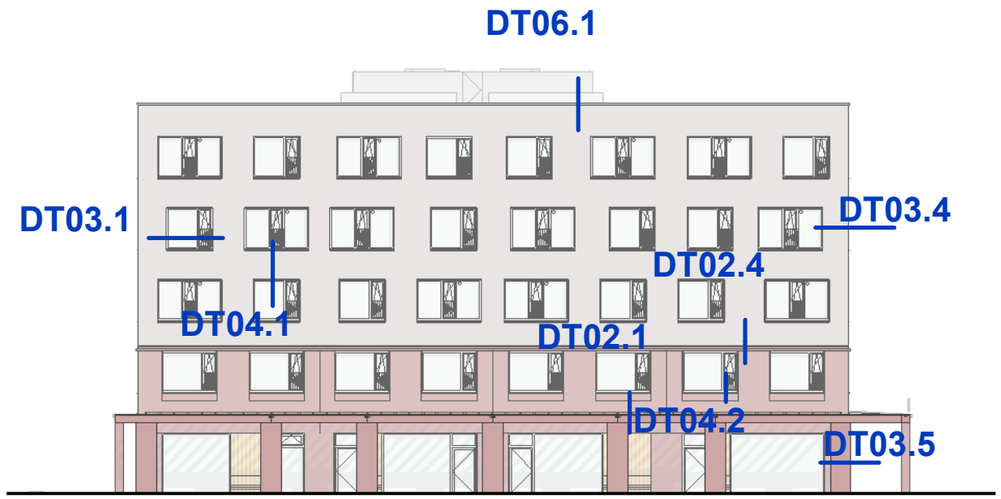

GE04 - Westgevel detailaanduiding

RENVOOI DETAILS

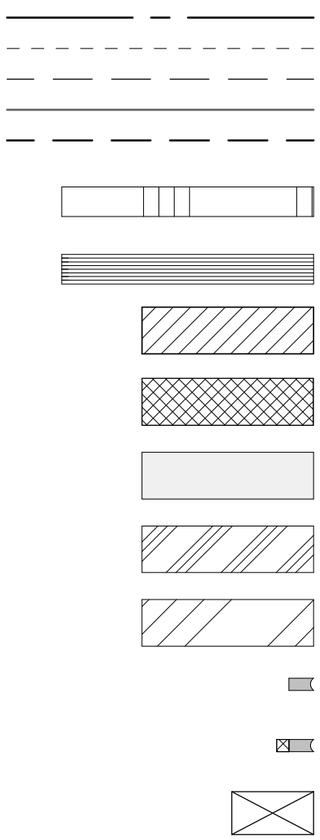

afbreeklijn
dampremmende folie
waterkerende-, dampdoorlatende folie
slabbe / vilt / glijfolie
dakbedekking
Fermacell
multiplex
naaldhout
compriband
beton, prefab
aluminium
aluminium
kit
kit op rugvulling
aanzicht stijl- en regelwerk
(klos / rekwerk)

Uitvoering conform BENG, volgens opgave bouwtechnisch adviseur

verticale uitwendige scheidingsconstructie (buitengevels, o.g.)	Rc ≥ 4,7 m^2 W/K
horizontale uitwendige scheidingsconstructie (plat dak, vloer boven buitenlucht, o.g.)	Rc ≥ 6,3 m^2 W/K
schuine uitwendige scheidingsconstructie (hellend dak, o.g.)	Rc ≥ 6,3 m^2K/W
(uitwendige) scheidingconstructie boven kruipruimte, grond of water (begane grondvloer, o.g.)	Rc ≥ 3,7 m^2 W/K
inwendige scheidingsconstructie, grenzend aan een ruimte die niet wordt verwarmd of die wordt verwarmd voor uitsluitend een ander doel dan het verblijven van personen	c ≥ 4,7 m^2 W/K
ramen, deuren, kozijnen	Uraam 1,5 W/m^2K)

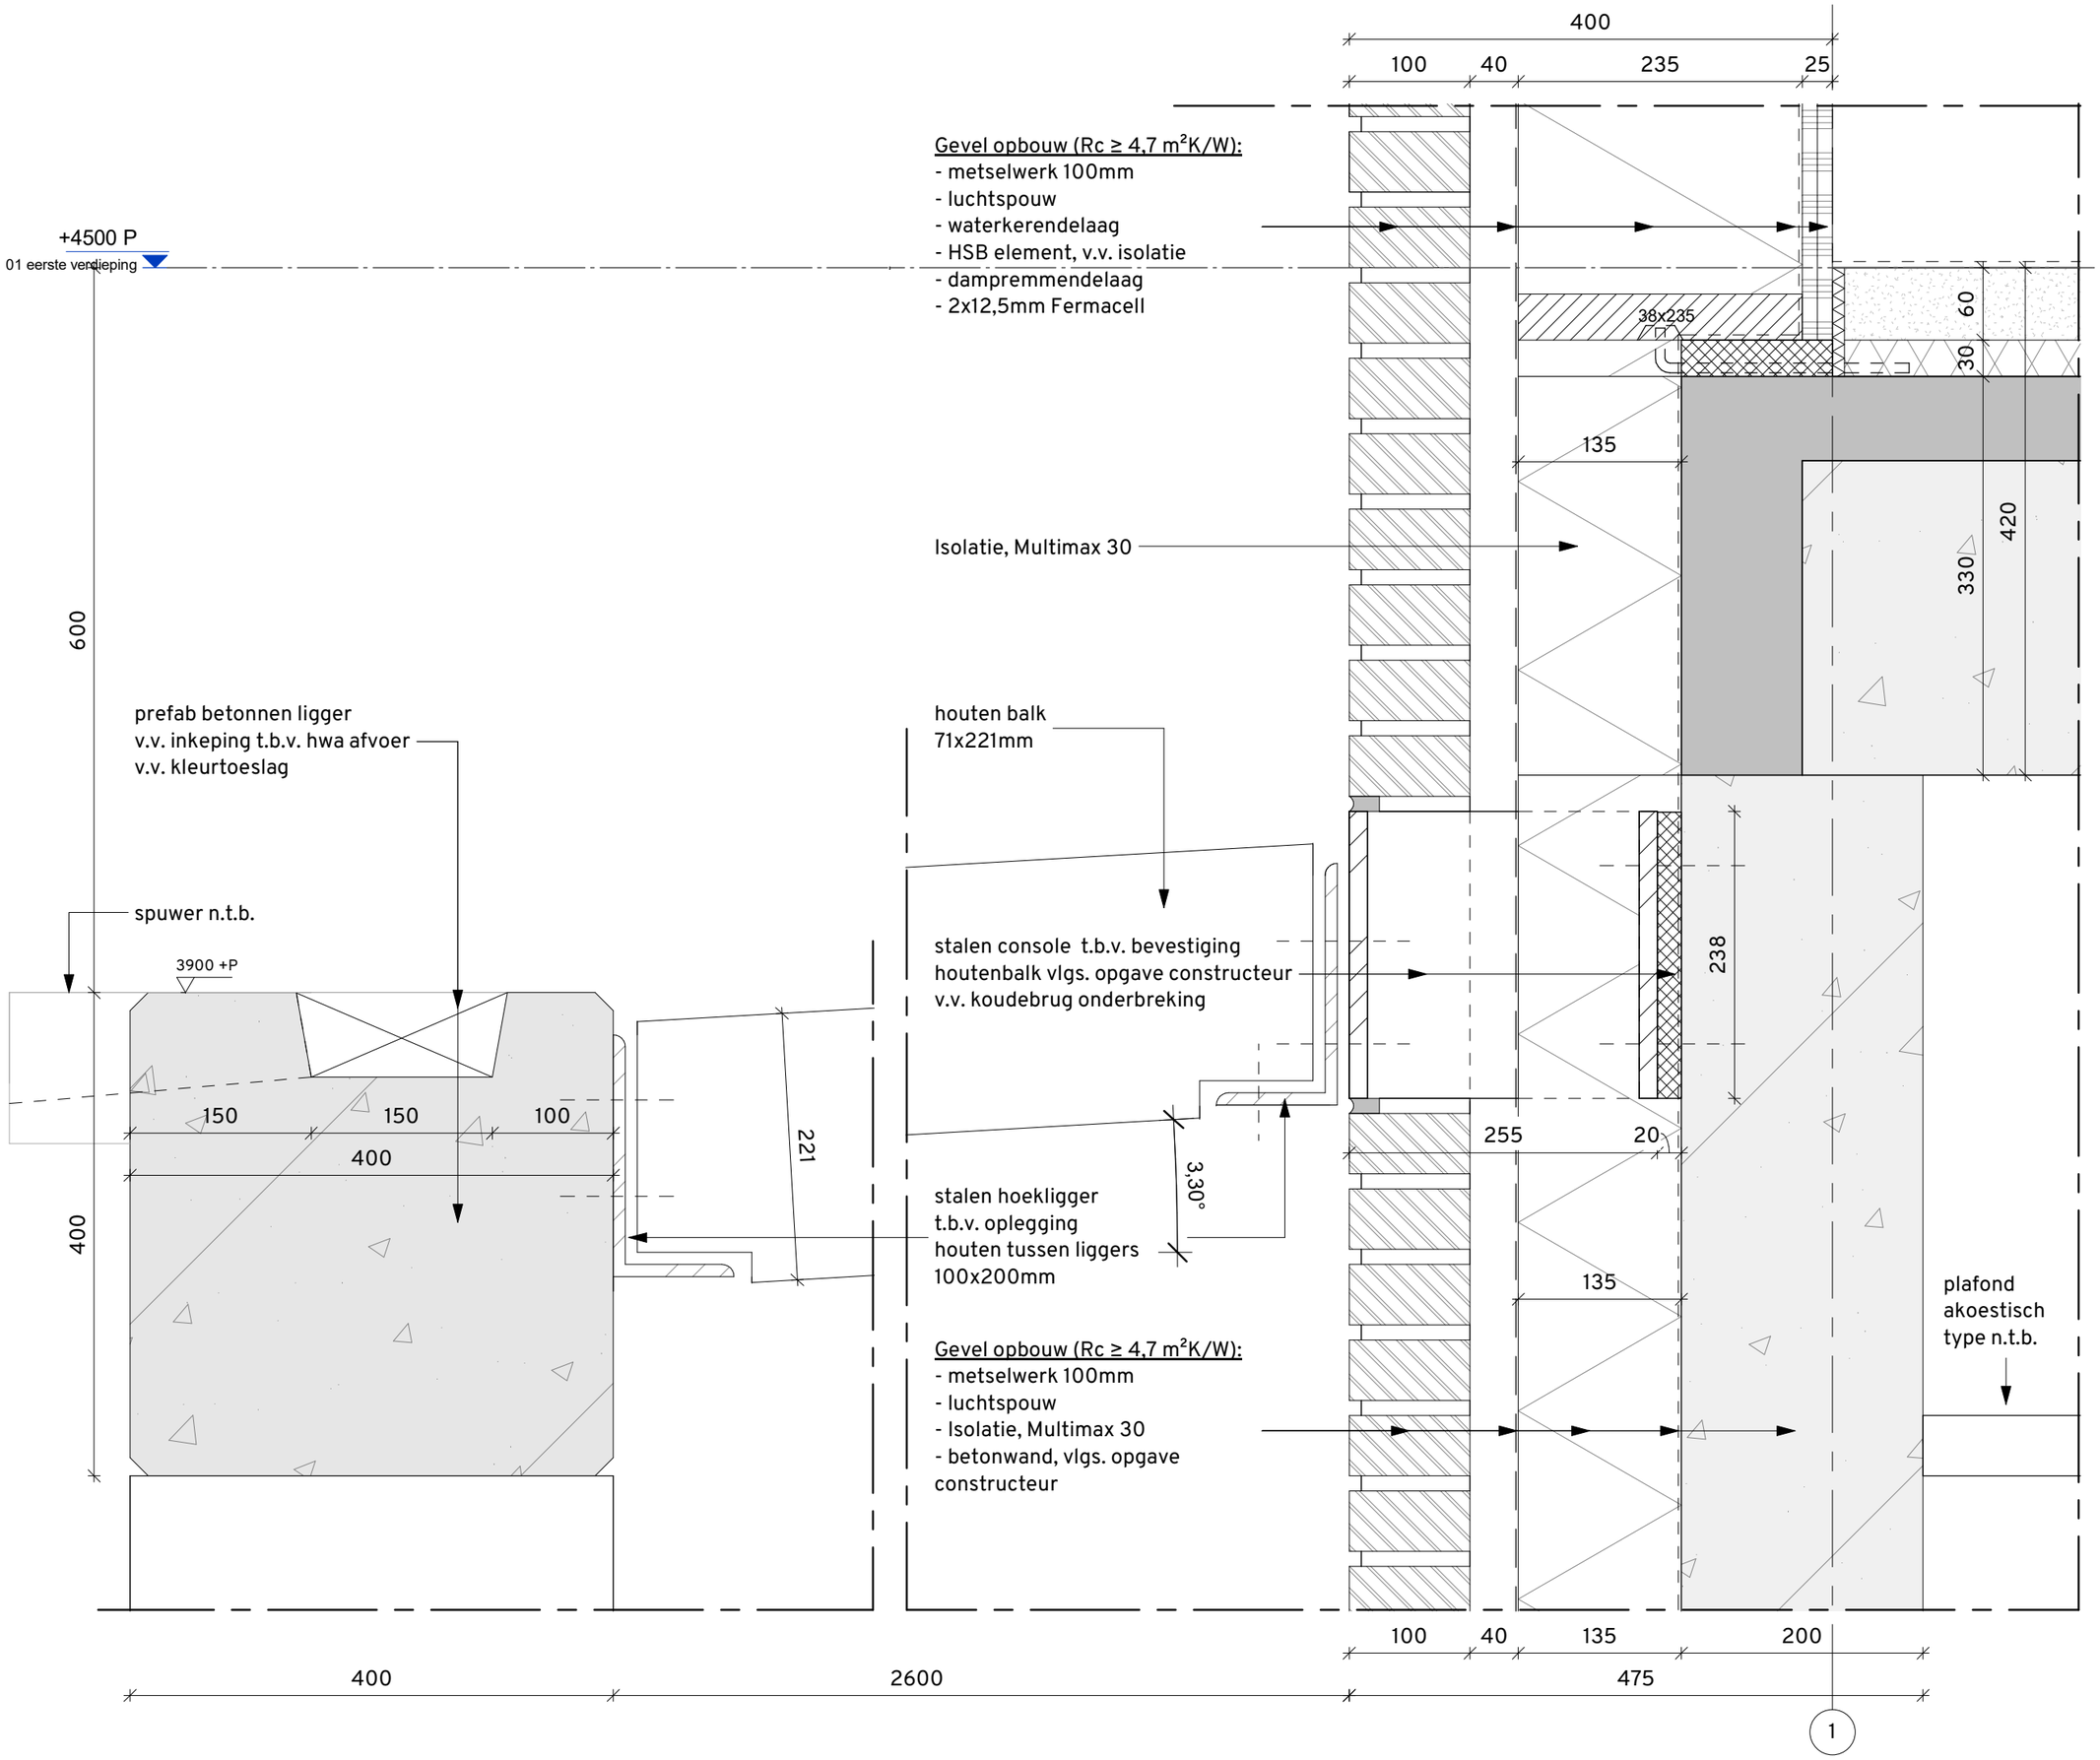

projectnummer
Schuitenhuis

schaal
1 : 5

formaat
A3

fase
Definitief Ontwerp

status
DEFINITIEF

datum
05-11-2025

gewijzigd
-

omschrijving
Pergola/ gevel aansluiting verticaal

project
Schuitenhuis

tekeningnummer
254-OV-DT02.1

opdrachtgever
Cordaan

arons en gelauff architecten
gedempt hamerkanaal 92
1021 kr amsterdam

t (020) 423 55 30
www.aronsengelauff.nl

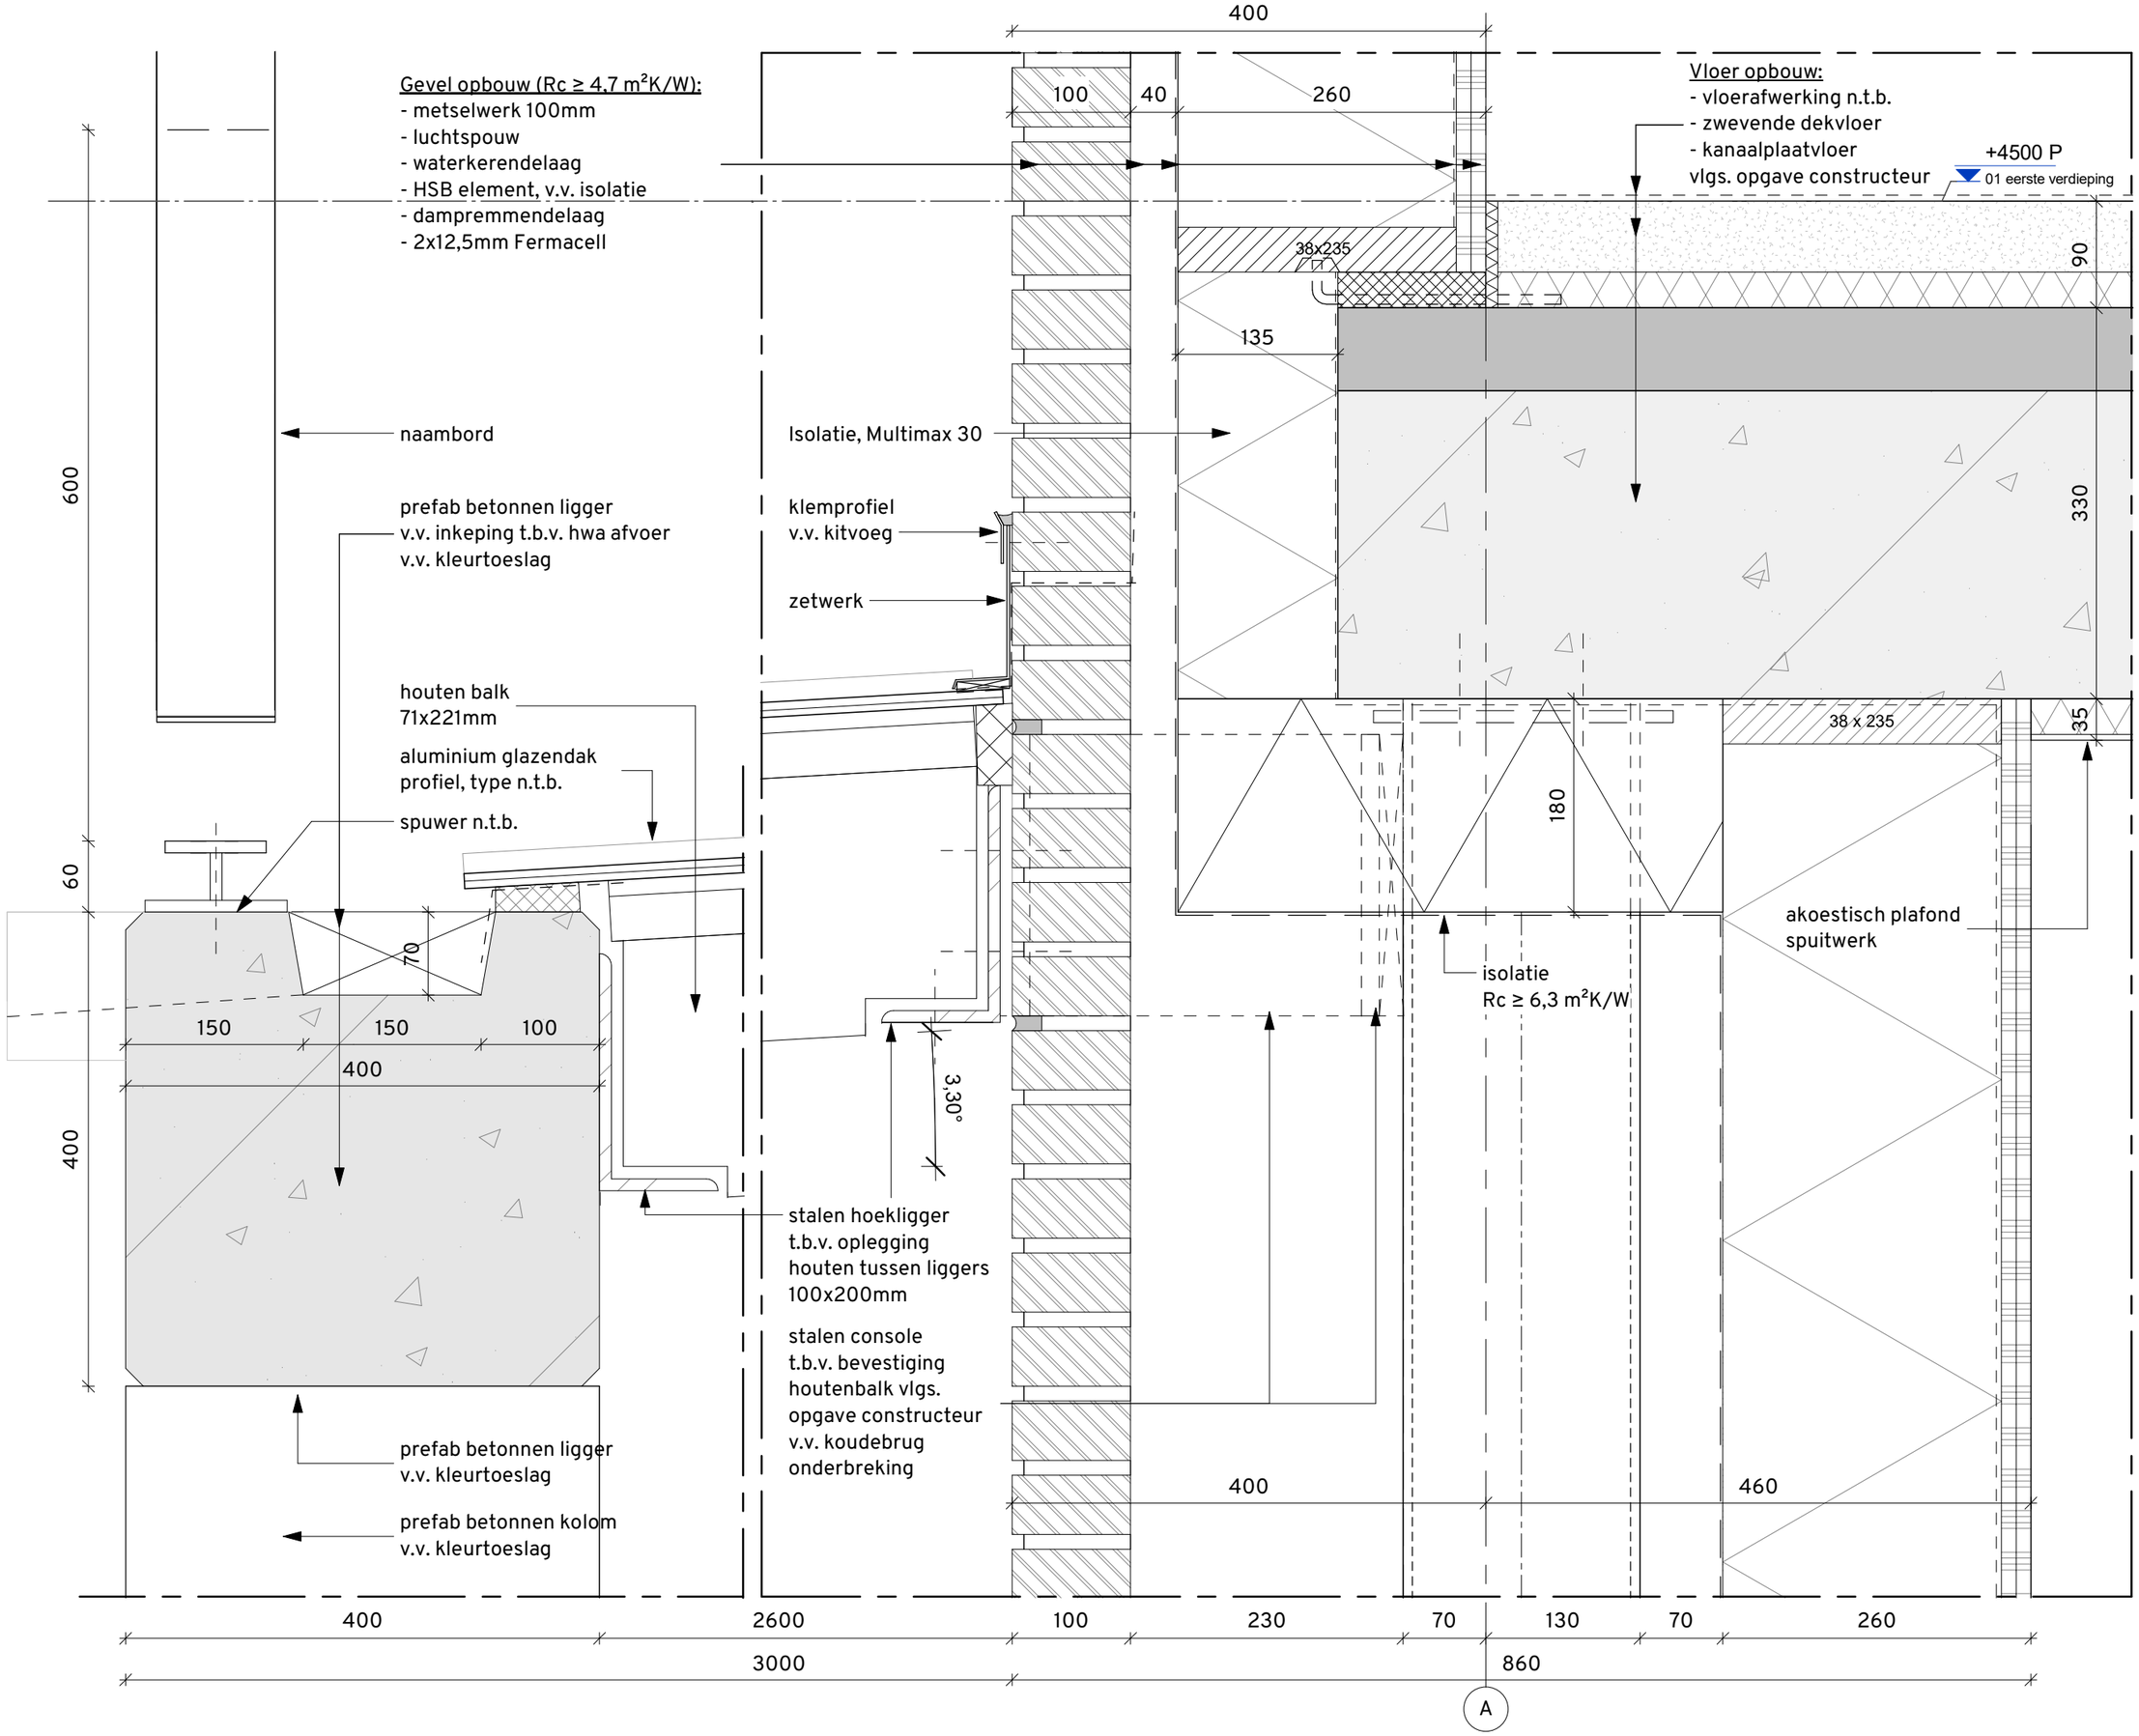

projectnummer
Schuitenhuis

schaal
1 : 5

formaat
A3

fase
Definitief Ontwerp

status
DEFINITIEF

datum
05-11-2025

gewijzigd
-

omschrijving
Pergola/ glazen dak aansluiting verticaal

project
Schuitenhuis

tekeningnummer
254-OV-DT02.2

opdrachtgever
Cordaan

arons en gelauff architecten
gedempt hamerkanaal 92
1021 kr amsterdam

t (020) 423 55 30
www.aronsengelauff.nl

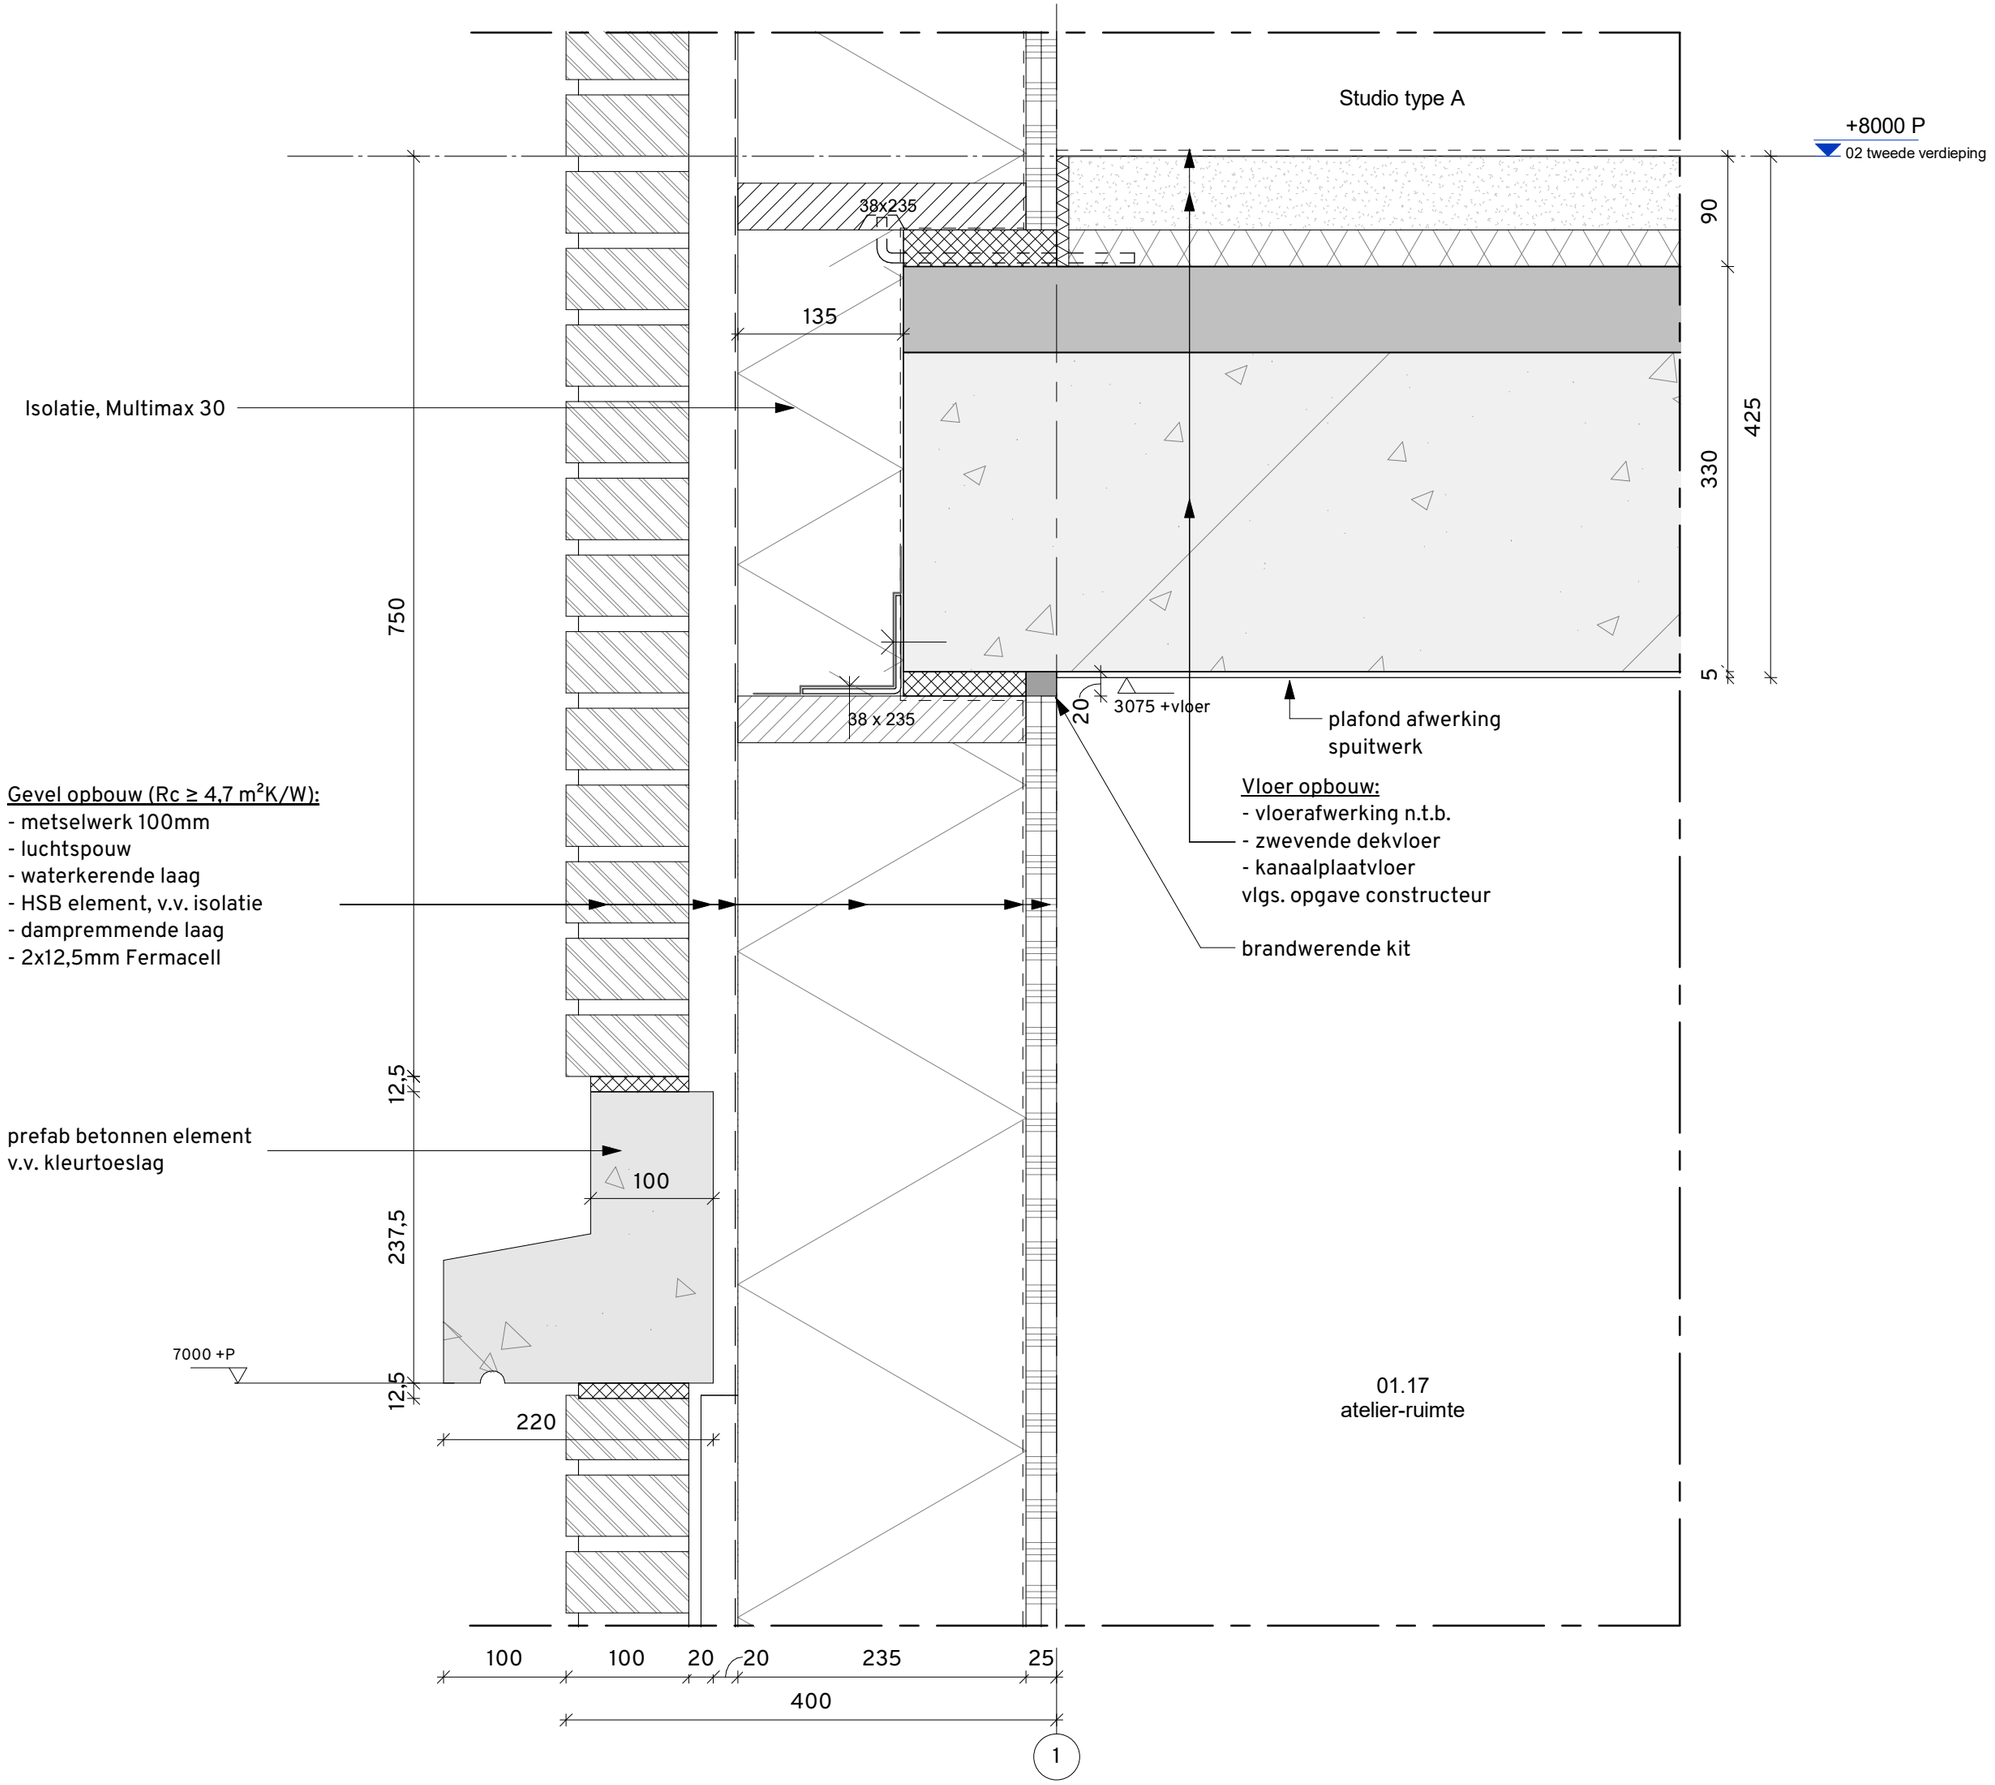

projectnummer
Schuitenhuis

schaal
1 : 5

formaat
A3

fase
Definitief Ontwerp

status
DEFINITIEF

datum
05-11-2025

gewijzigd
-

omschrijving
Gevel betonband
verticaal

project
Schuitenhuis

tekeningnummer
254-OV-DT02.4

opdrachtgever
Cordaan

arons en gelauff architecten
gedempt hamerkanaal 92
1021 kr amsterdam

t (020) 423 55 30
www.aronsengelauff.nl

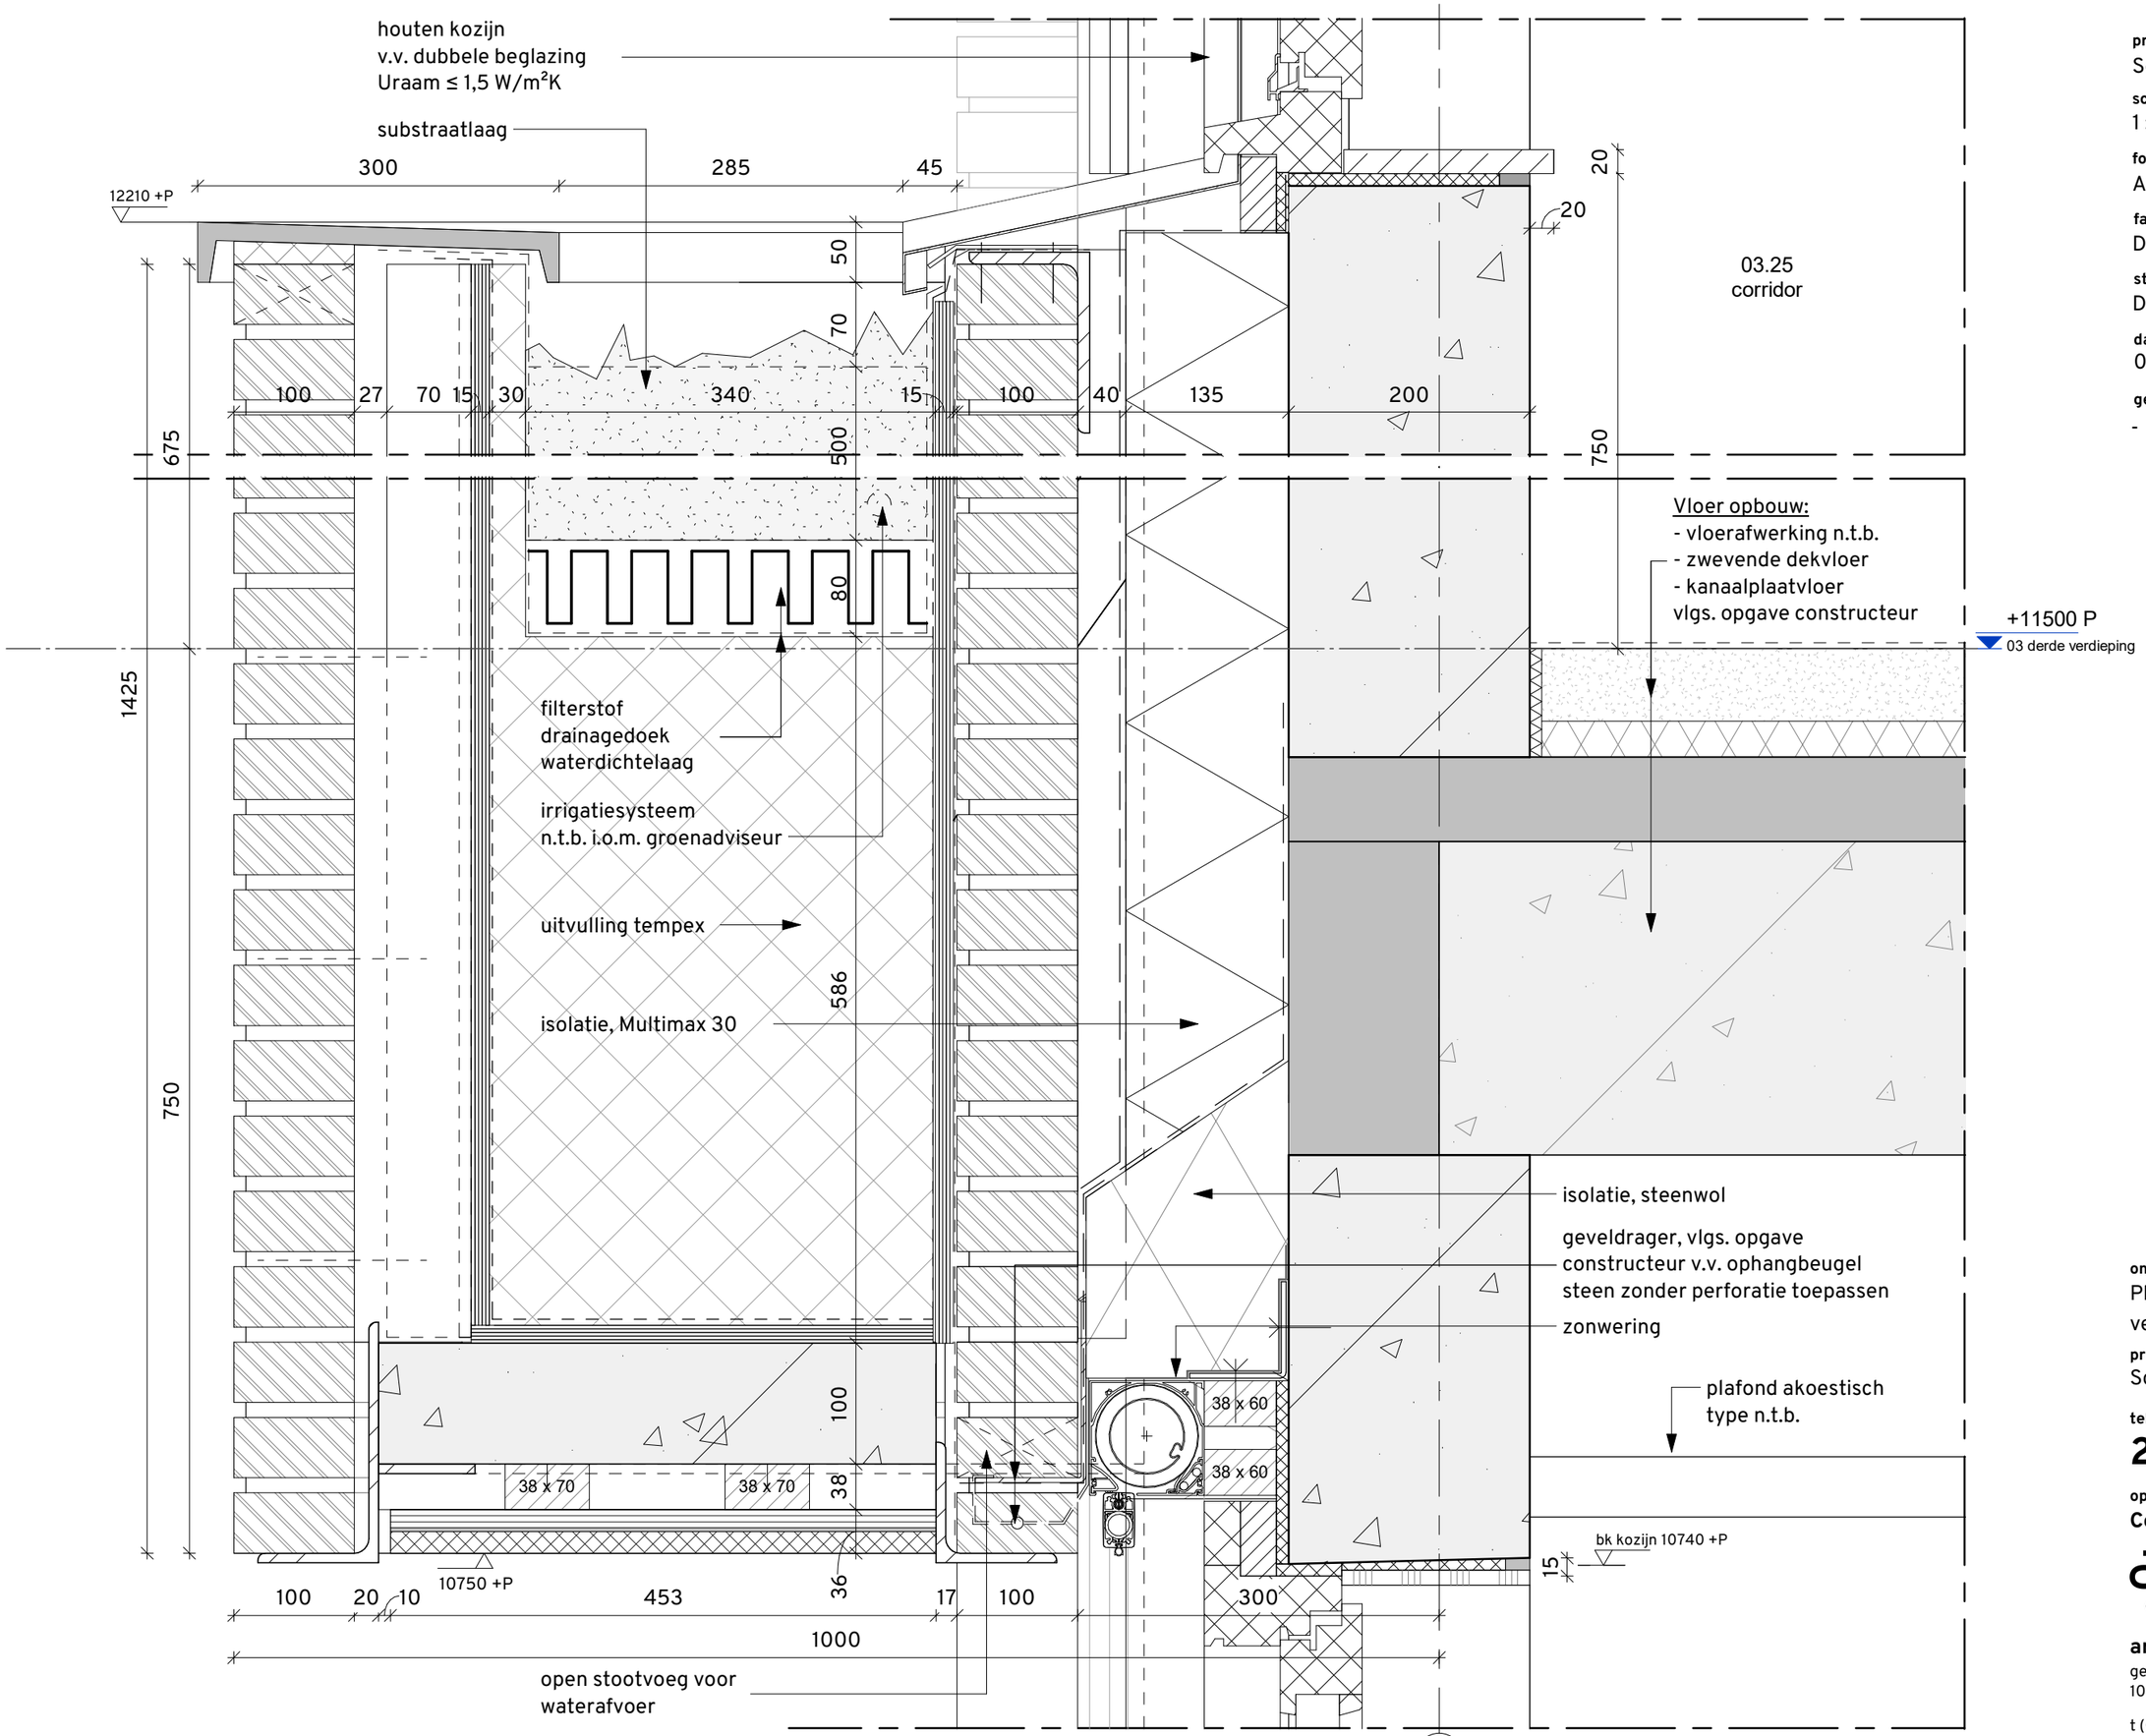

projectnummer
Schuitenhuis

schaal
1 : 5

formaat
A3

fase
Definitief Ontwerp

status
DEFINITIEF

datum
05-11-2025

gewijzigd
-

omschrijving
Plantenbak, 2e - 4e verdieping
verticaal

project
Schuitenhuis

tekeningnummer
254-OV-DT02.5

opdrachtgever
Cordaan

arons en gelauff architecten
gedempt hamerkanaal 92
1021 kr amsterdam

t (020) 423 55 30
www.aronsengelauff.nl

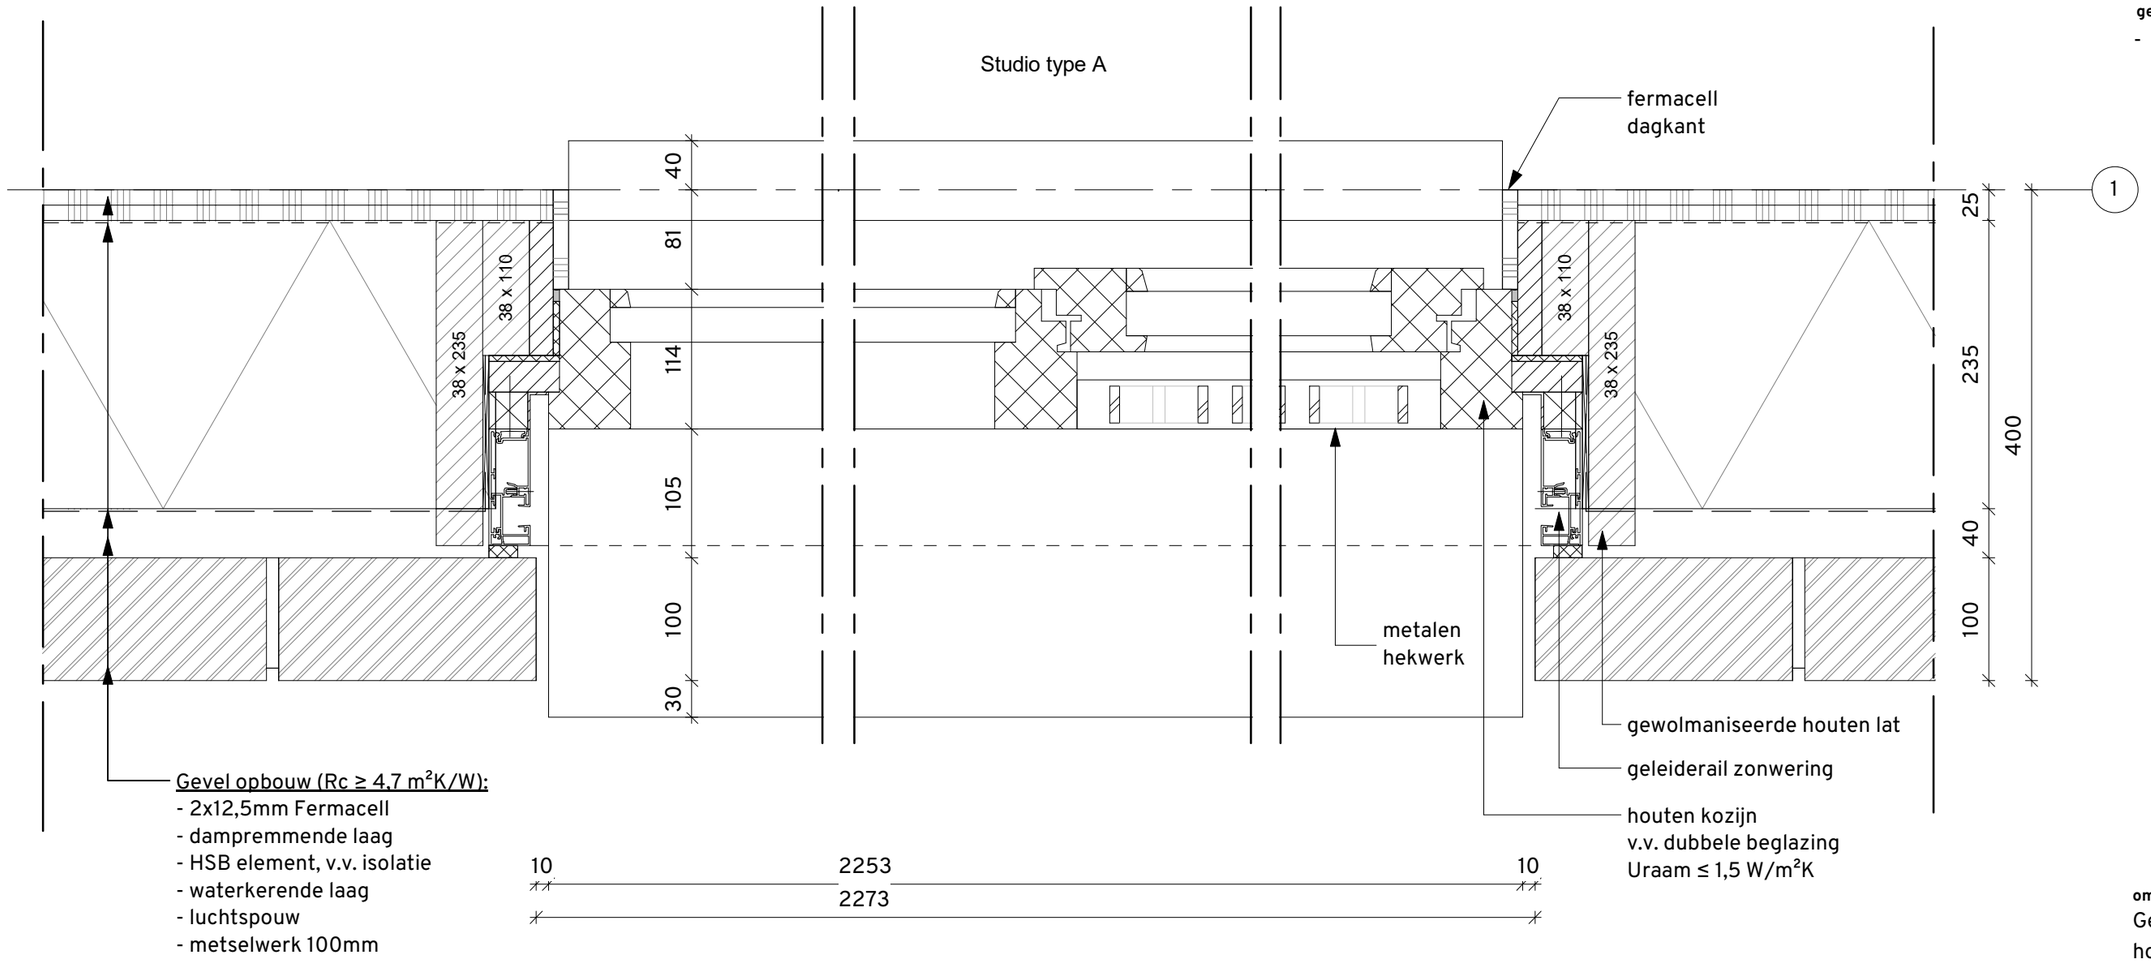

projectnummer
Schuitenhuis

schaal
1 : 5

formaat
A3

fase
Definitief Ontwerp

status
DEFINITIEF

datum
05-11-2025

gewijzigd
-

omschrijving
Gevelkozijn / HSB, verdieping
horizontaal

project
Schuitenhuis

tekeningnummer
254-OV-DT03.1

opdrachtgever
Cordaan

arons en gelauff architecten
gedempt hamerkanaal 92
1021 kr amsterdam

t (020) 423 55 30
www.aronsengelauff.nl

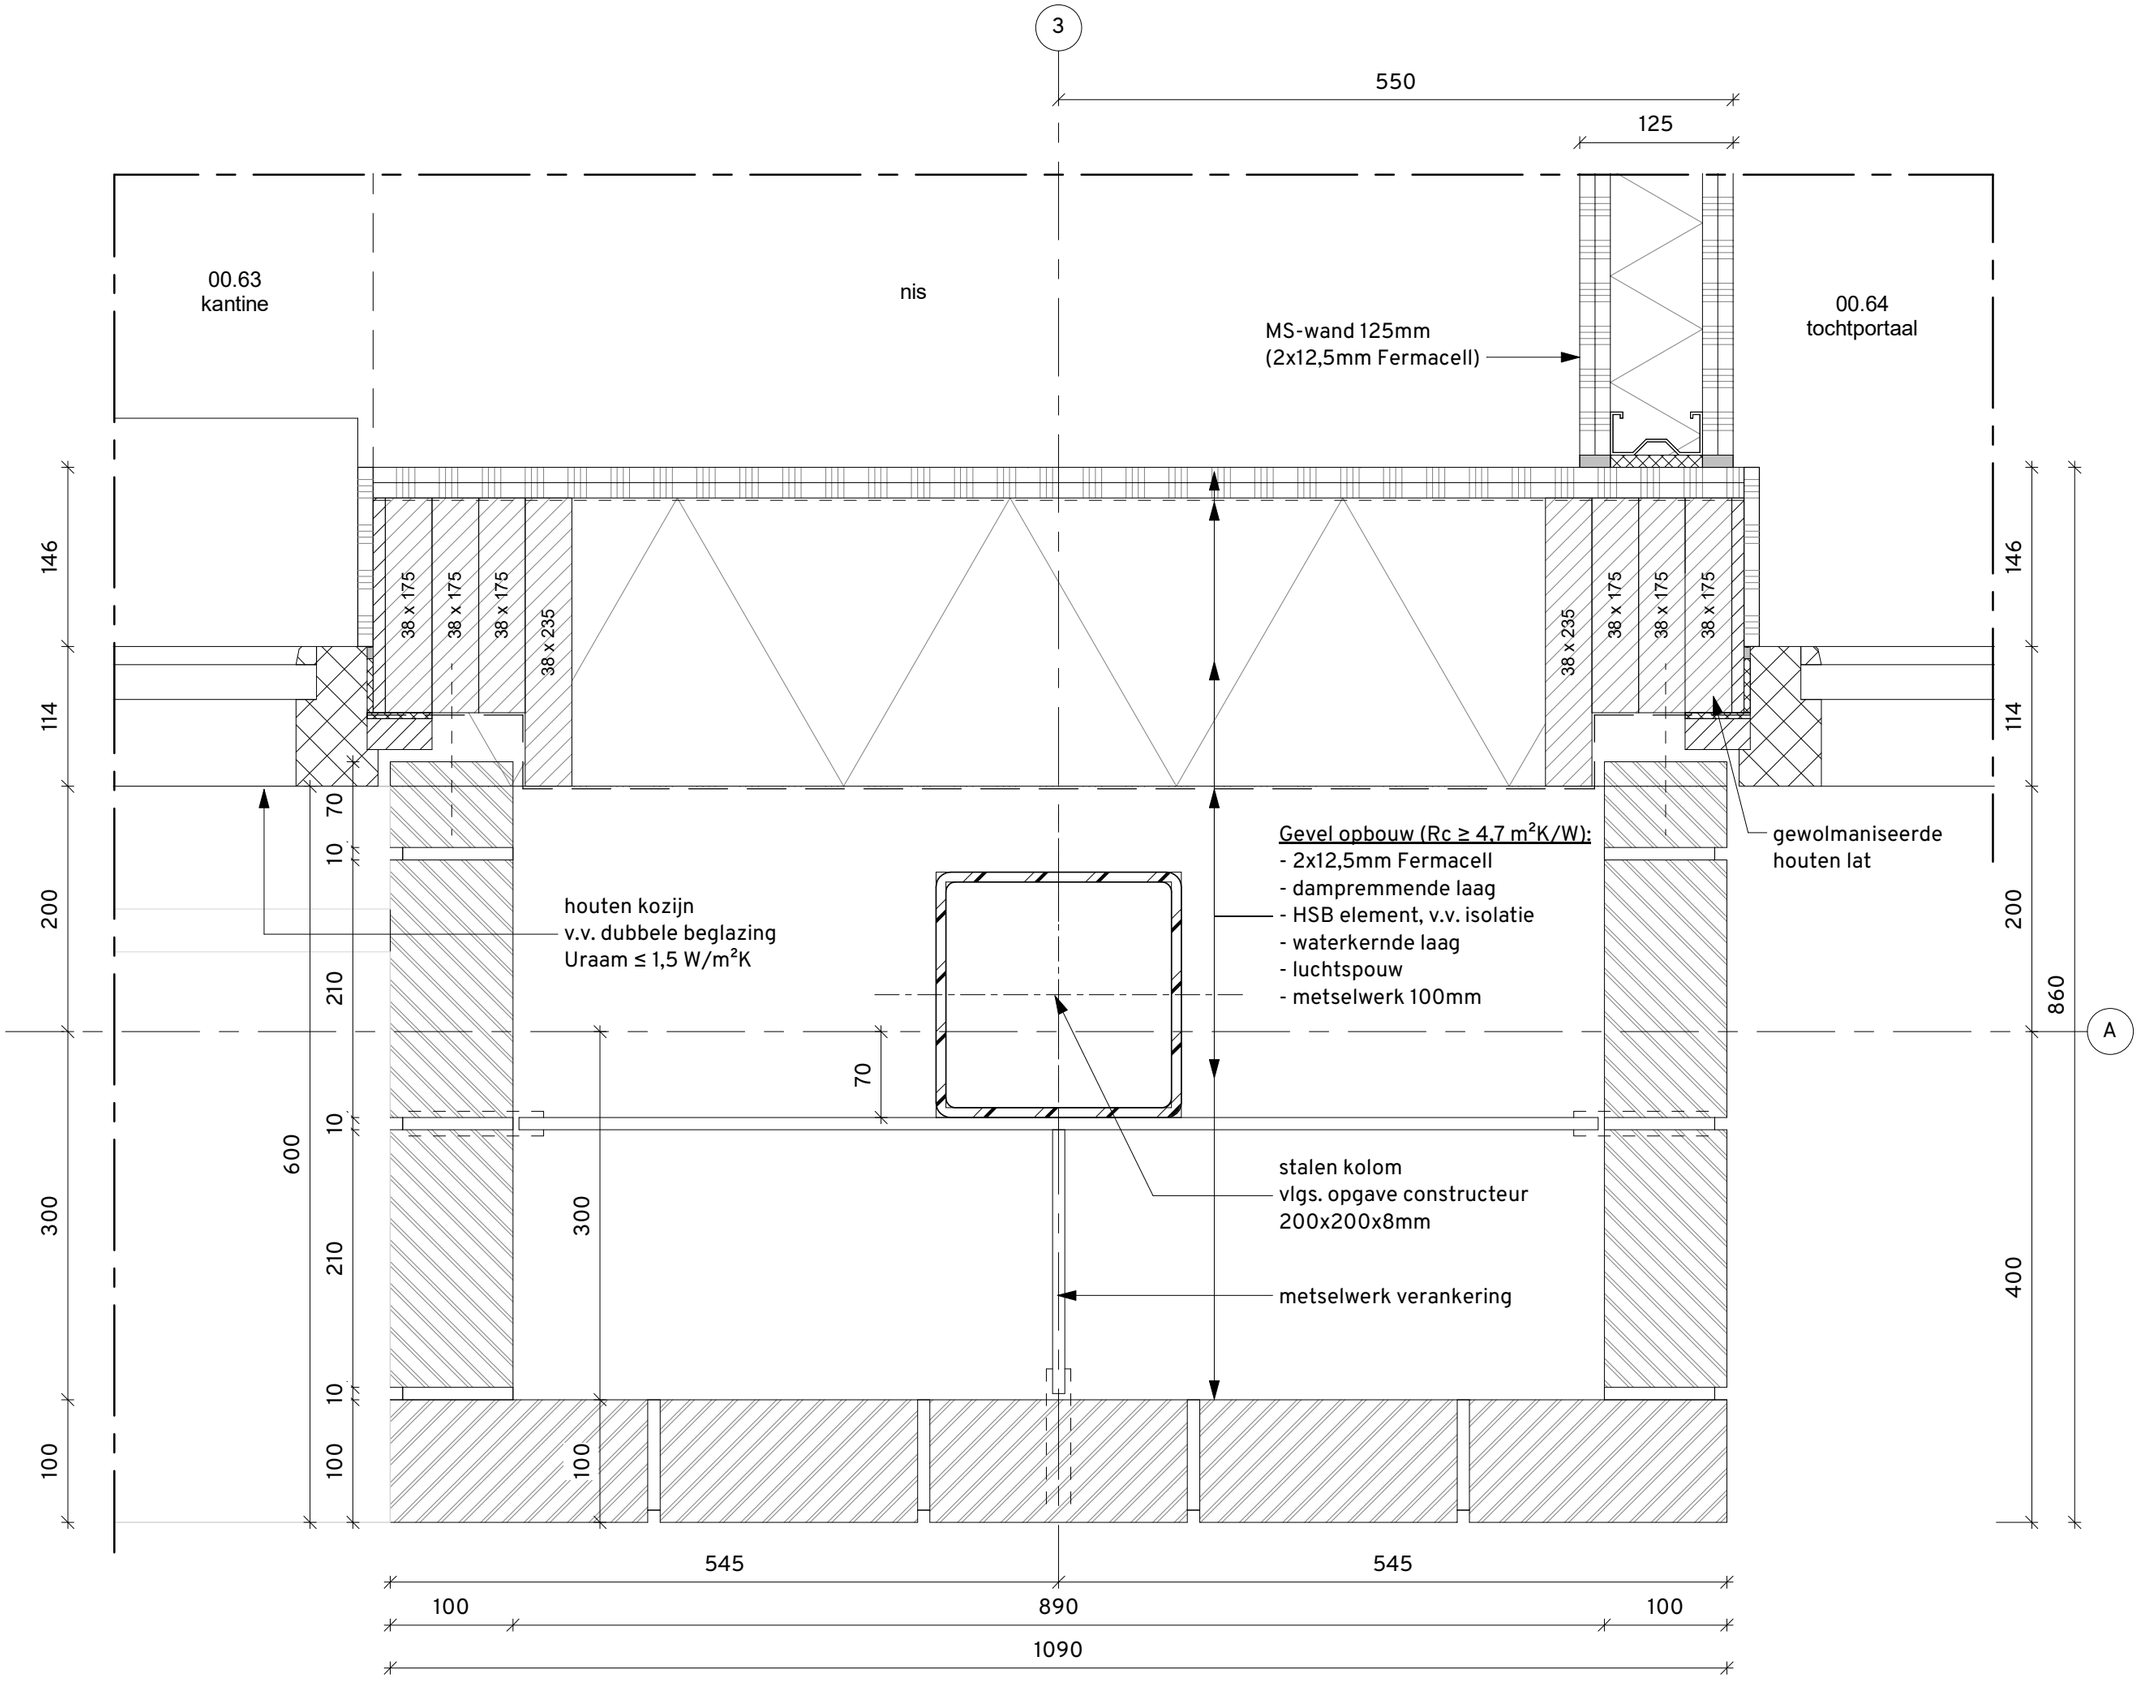

projectnummer
Schuitenhuis

schaal
1 : 5

formaat
A3

fase
Definitief Ontwerp

status
DEFINITIEF

datum
05-11-2025

gewijzigd
-

omschrijving
Gevelkozijn / HSB, plint
horizontaal

project
Schuitenhuis

tekeningnummer
254-OV-DT03.2

opdrachtgever
Cordaan

arons en gelauff architecten
gedempt hamerkanaal 92
1021 kr amsterdam

t (020) 423 55 30
www.aronsengelauff.nl

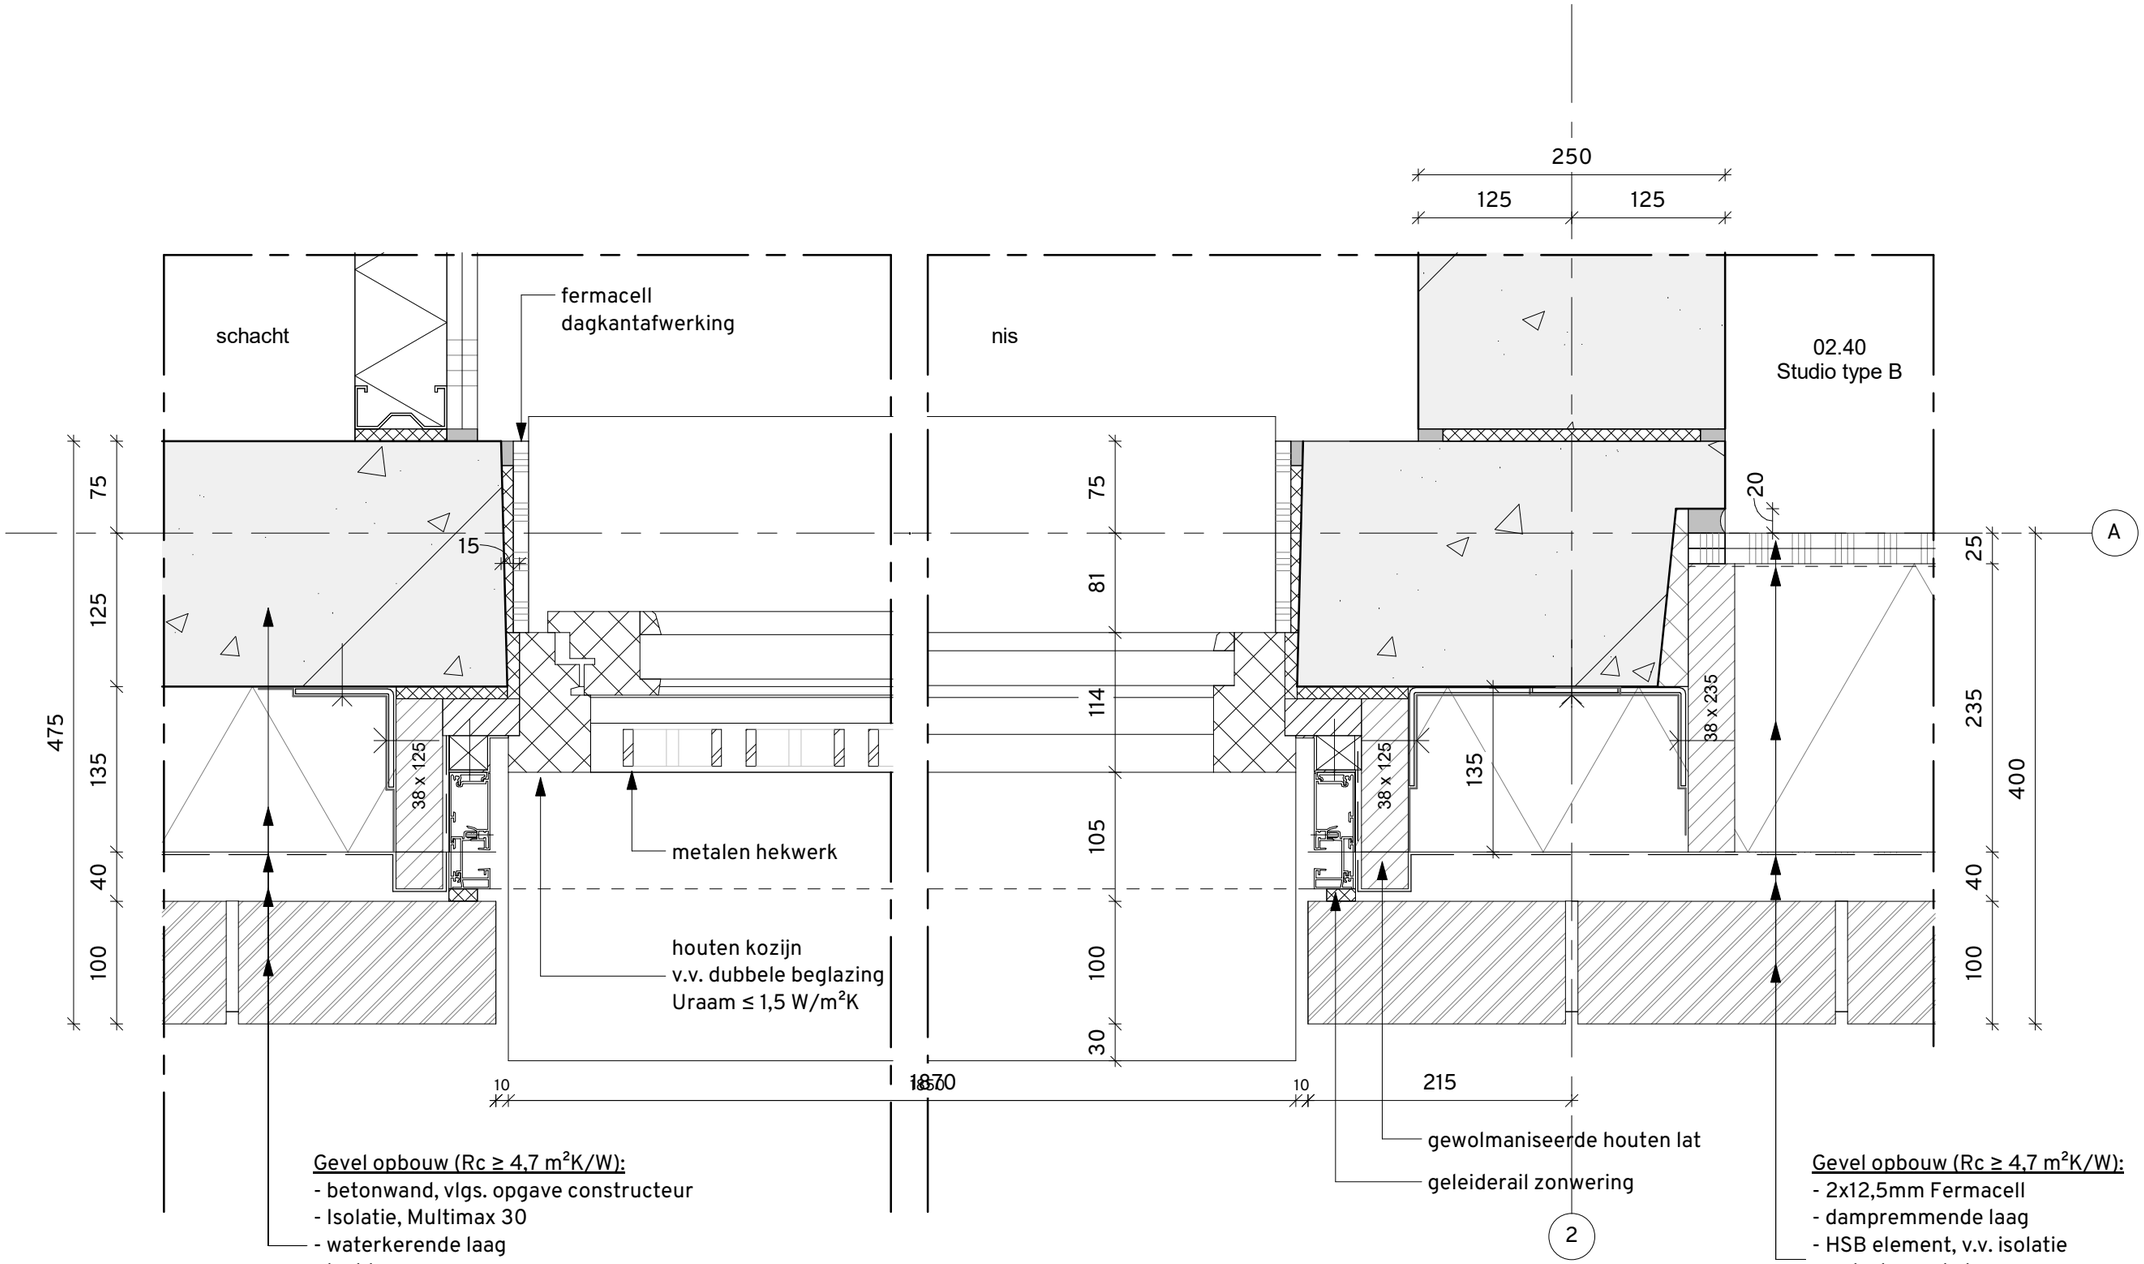

Gevel opbouw (Rc ≥ 4,7 m²K/W):
- betonwand, vlgs. opgave constructeur
- Isolatie, Multimax 30
- waterkerende laag
- luchtspouw
- metselwerk, halfsteensverband stootvoegloos

Gevel opbouw (Rc ≥ 4,7 m²K/W):
- 2x12,5mm Fermacell
- dampremmende laag
- HSB element, v.v. isolatie
- waterkerende laag
- luchtspouw
- metselwerk, halfsteensverband stootvoegloos

projectnummer
Schuitenhuis

schaal
1 : 5

formaat
A3

fase
Definitief Ontwerp

status
DEFINITIEF

datum
05-11-2025

gewijzigd
-

omschrijving
Gevelkozijn / beton, verdieping horizontaal

project
Schuitenhuis

tekeningnummer
254-OV-DT03.3

opdrachtgever
Cordaan

arons en gelauff architecten
gedempt hamerkanaal 92
1021 kr amsterdam

t (020) 423 55 30
www.aronsengelauff.nl

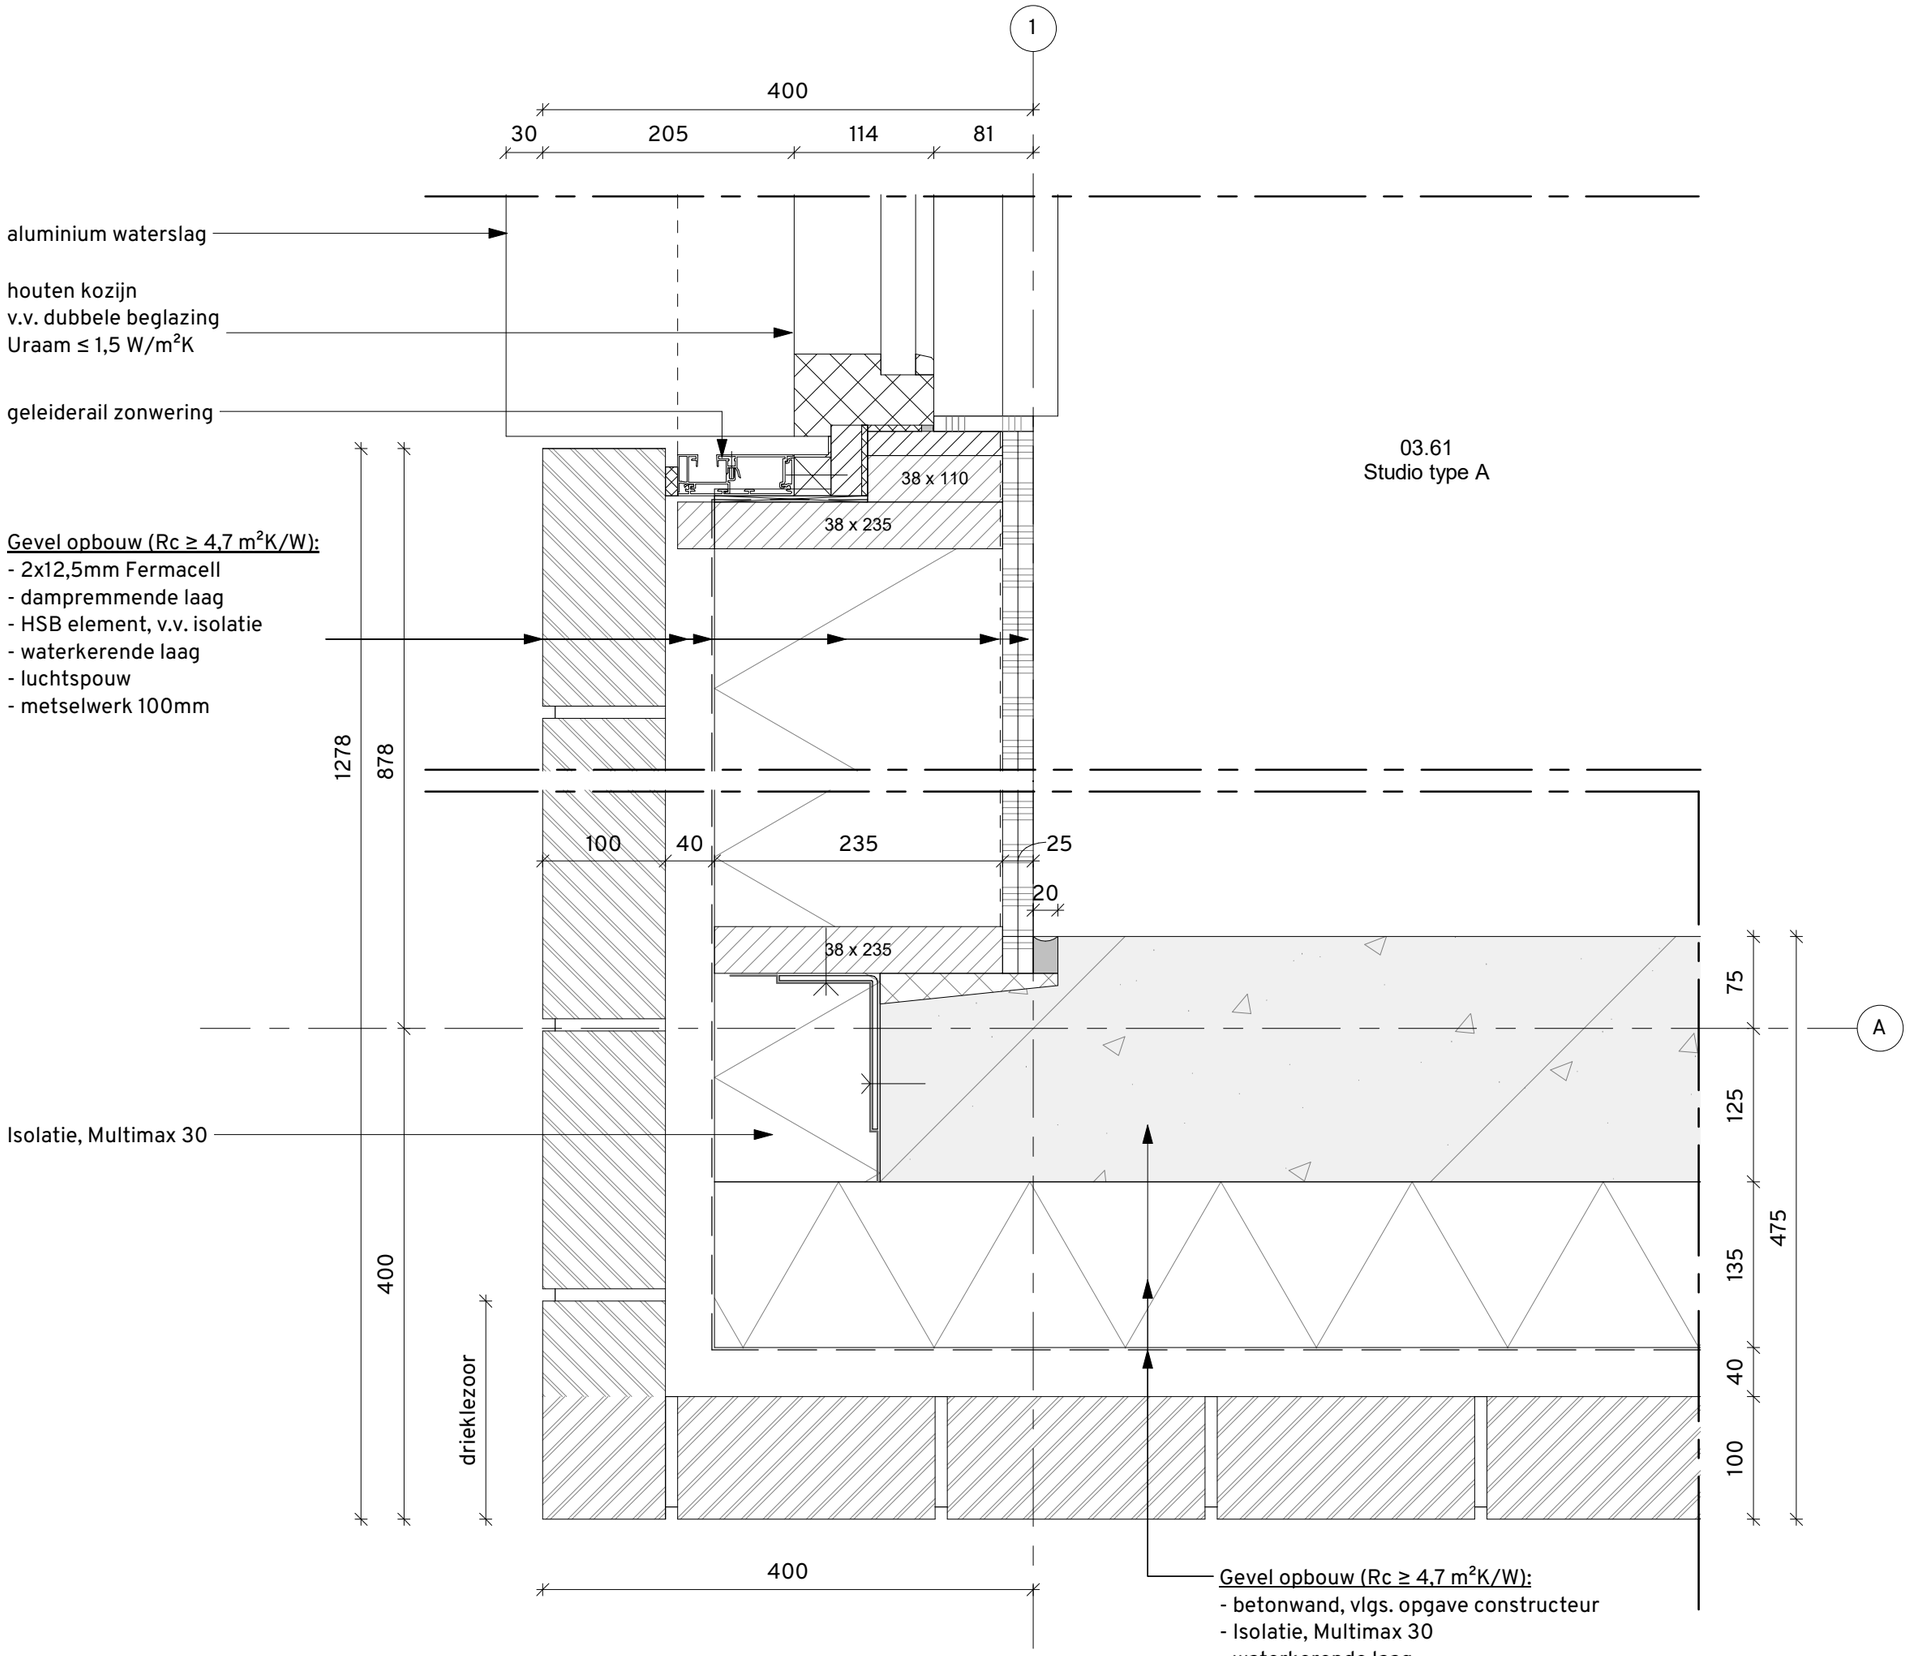

projectnummer
Schuitenhuis

schaal
1 : 5

formaat
A3

fase
Definitief Ontwerp

status
DEFINITIEF

datum
05-11-2025

gewijzigd
-

omschrijving
Gevelkozijn / hoek, verdieping horizontaal

project
Schuitenhuis

tekeningnummer
254-OV-DT03.4

opdrachtgever
Cordaan

arons en gelauff architecten
gedempt hamerkanaal 92
1021 kr amsterdam

t (020) 423 55 30
www.aronsengelauff.nl

houten kozijn
v.v. dubbele beglazing
Uraam ≤ 1,5 W/m²K

geleiderail zonwering
achter metselwerk

gewolmaniseerde houten lat

fermacell
dagkantafwerking

00.62
makersruimte

<u>Gevel opbouw (Rc ≥ 4,7 m²K/W):</u>
- betonwand, vlgs. opgave constructeur
- isolatie, Multimax 30
- waterkerende laag
- metselwerk 100mm

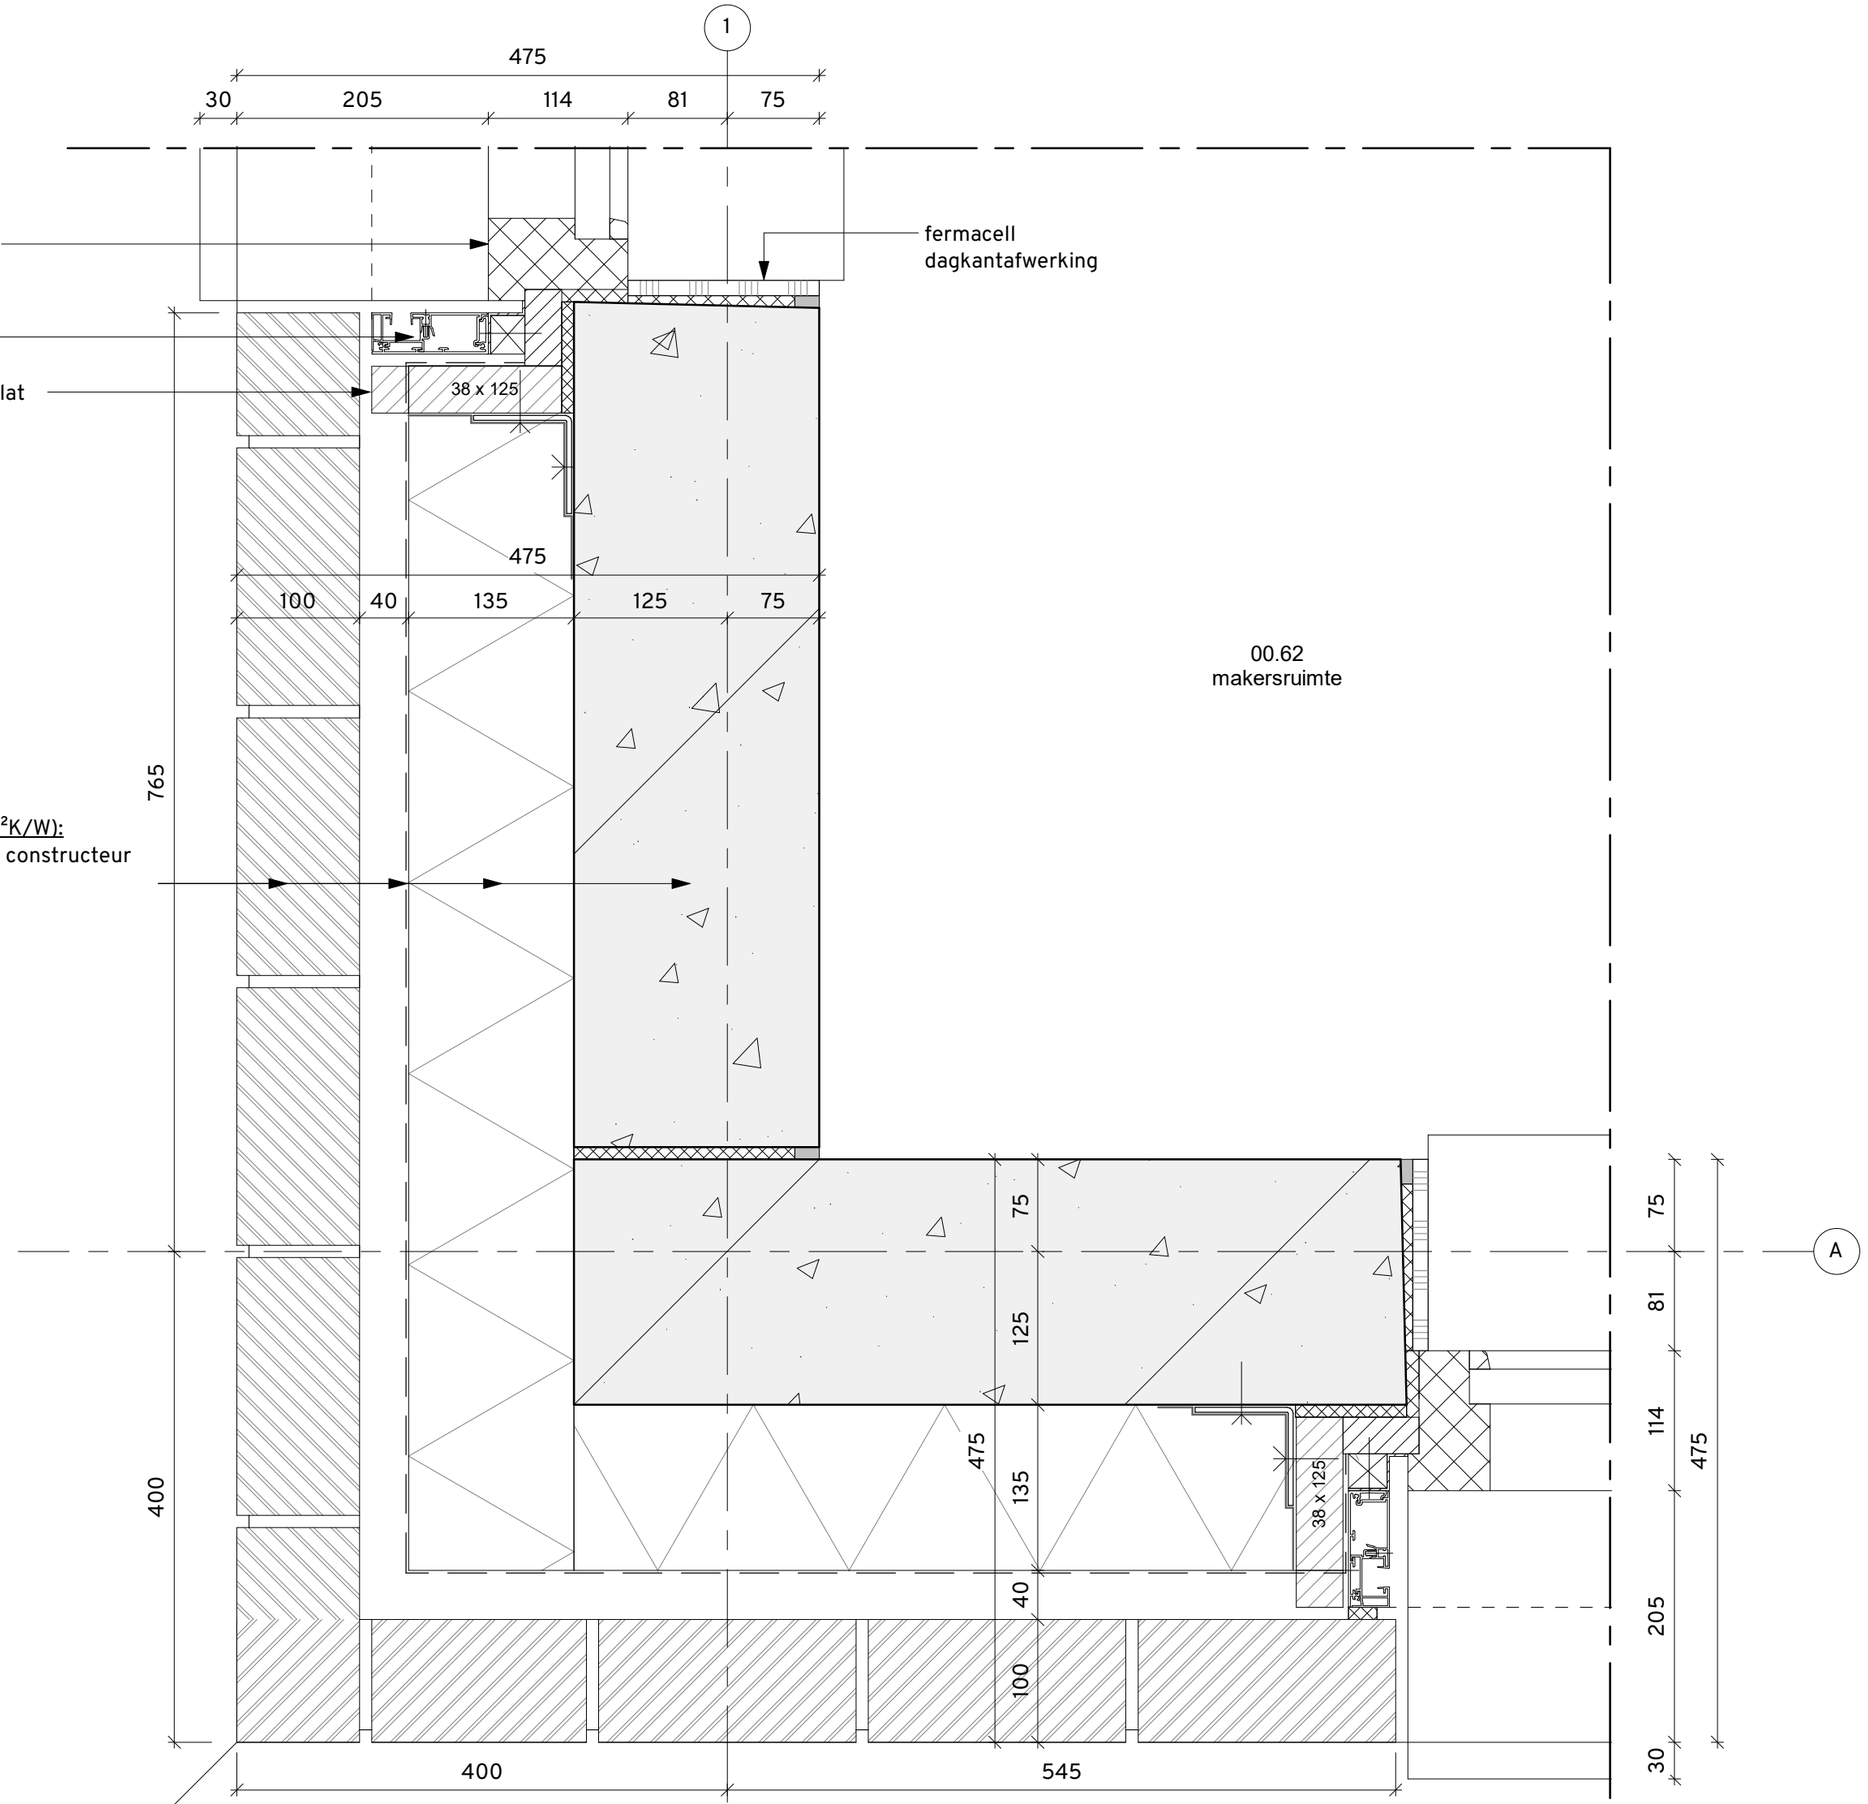

projectnummer
Schuitenhuis

schaal
1 : 5

formaat
A3

fase
Definitief Ontwerp

status
DEFINITIEF

datum
05-11-2025

gewijzigd
-

omschrijving
Gevelkozijn / hoek, plint
horizontaal

project
Schuitenhuis

tekeningnummer
254-OV-DT03.5

opdrachtgever
Cordaan

arons en gelauff architecten
gedempt hamerkanaal 92
1021 kr amsterdam

t (020) 423 55 30
www.aronsengelauff.nl

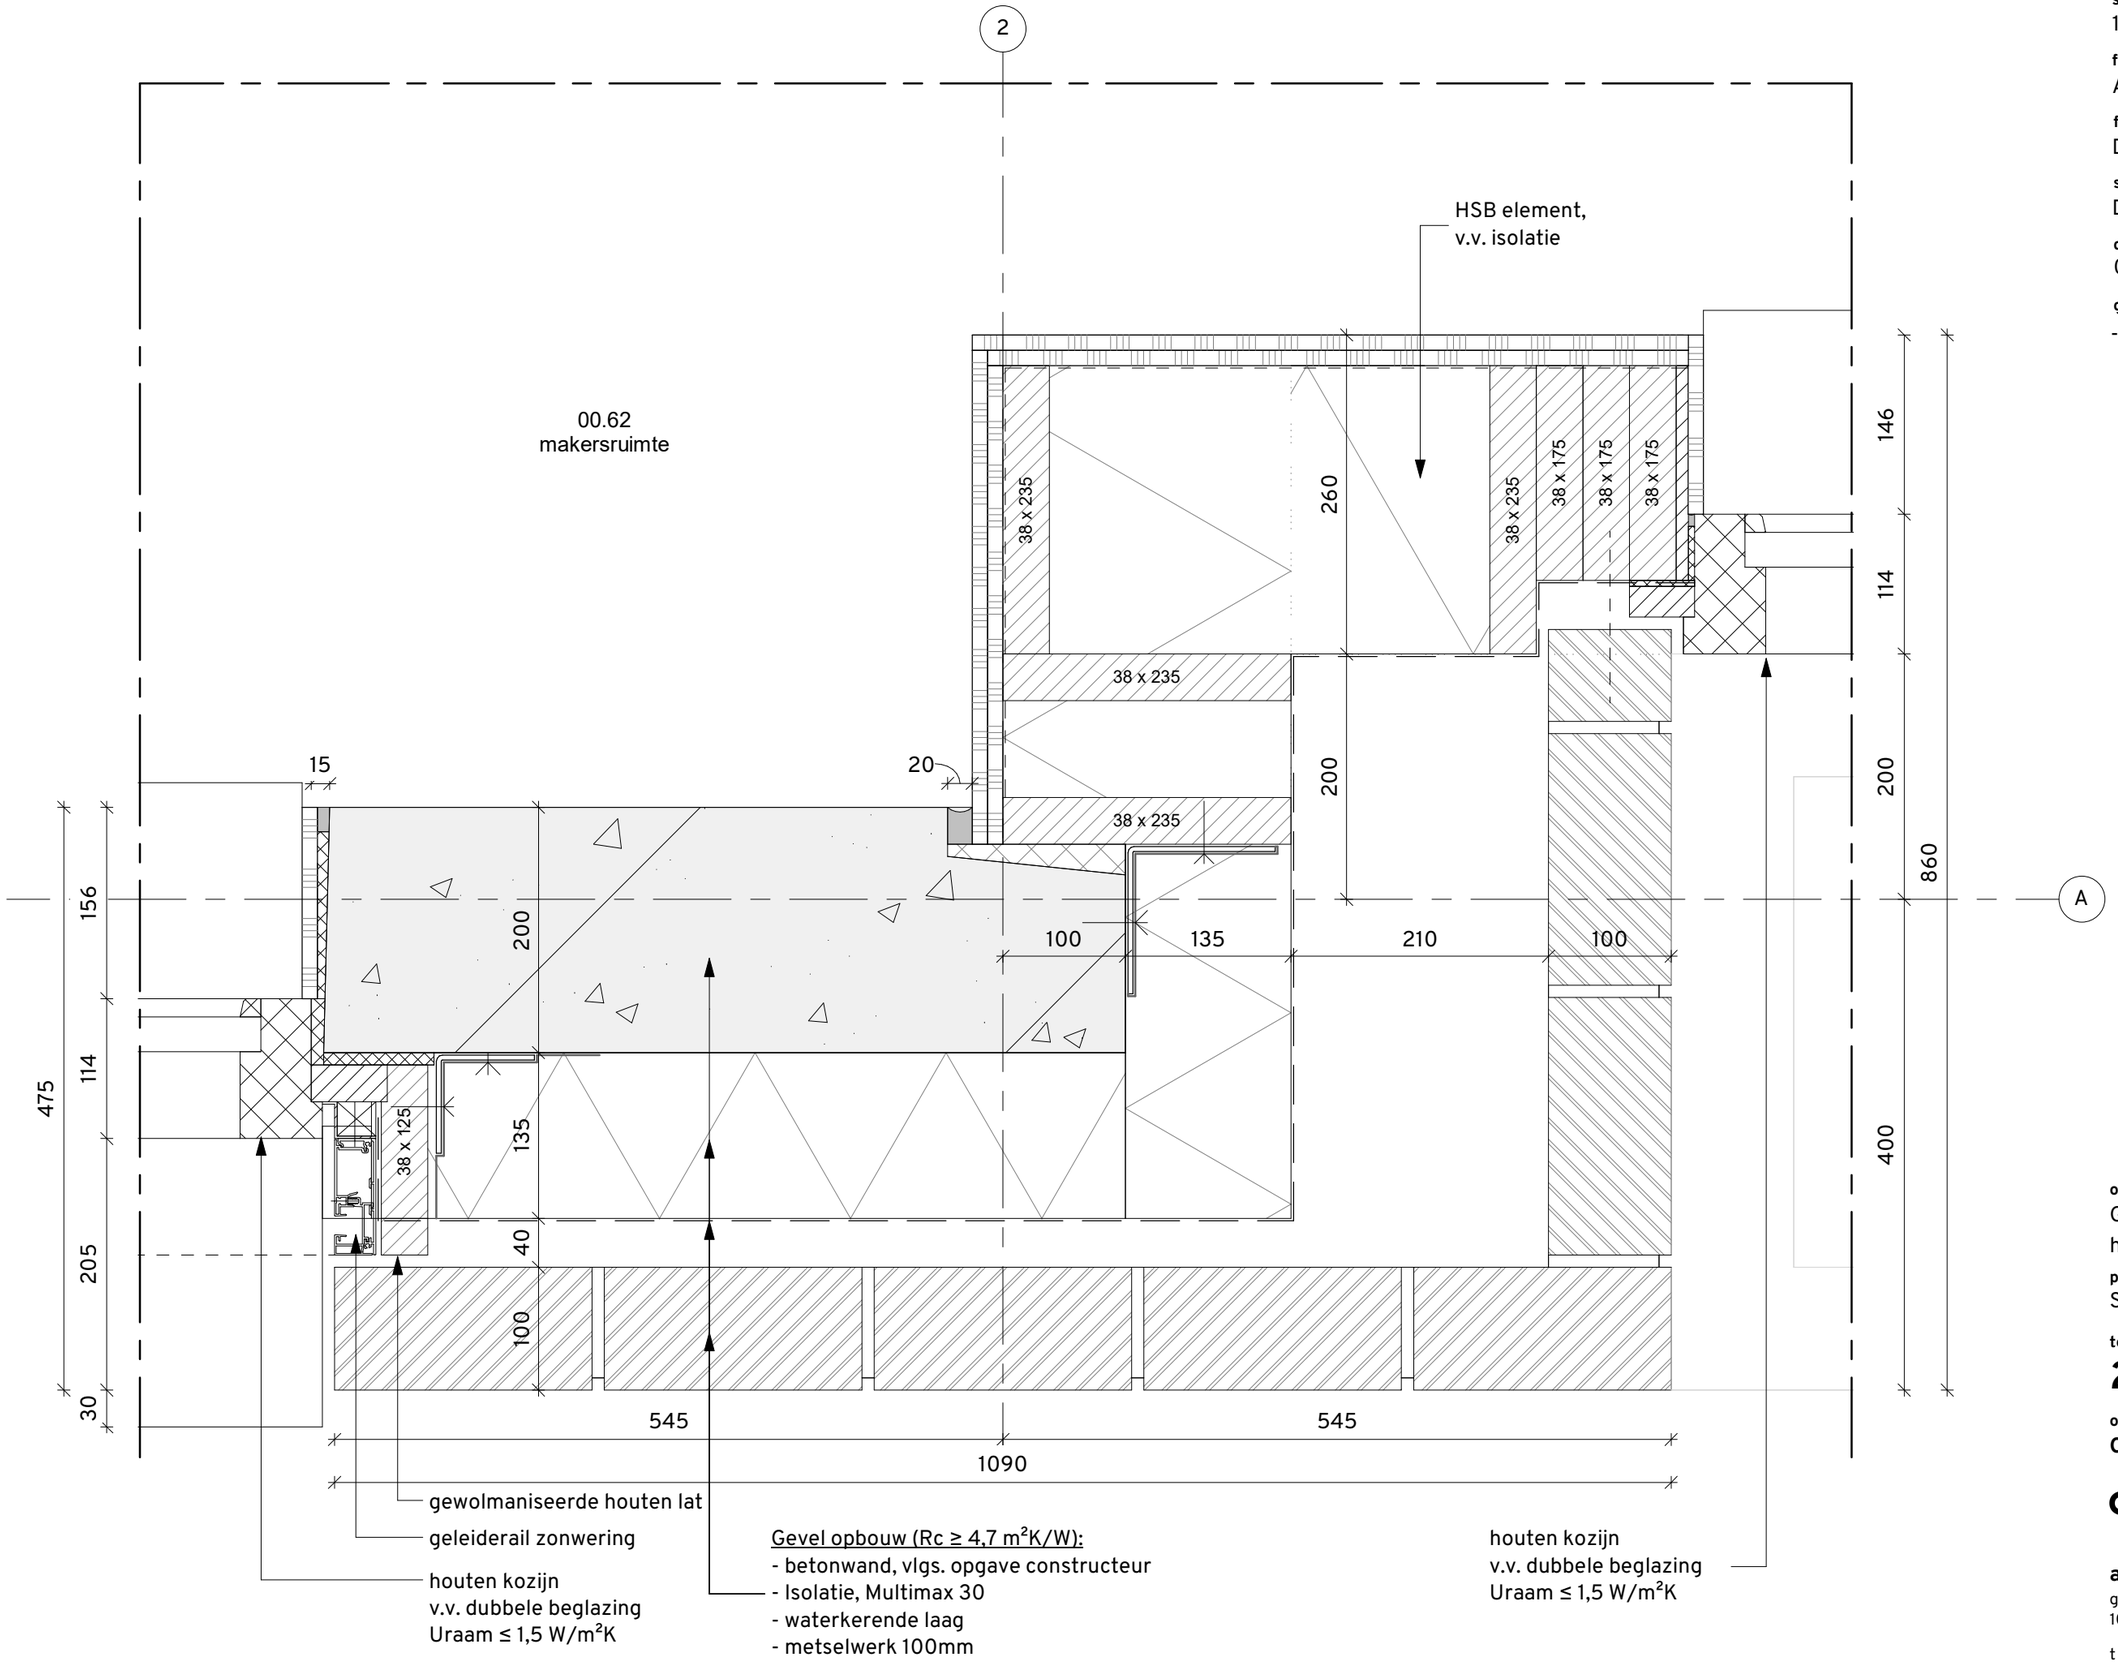

projectnummer
Schuitenhuis

schaal
1 : 5

formaat
A3

fase
Definitief Ontwerp

status
DEFINITIEF

datum
05-11-2025

gewijzigd
-

omschrijving
Gevelkozijn / beton / HSB, plint
horizontaal

project
Schuitenhuis

tekeningnummer
254-OV-DT03.6

opdrachtgever
Cordaan

arons en gelauff architecten
gedempt hamerkanaal 92
1021 kr amsterdam

t (020) 423 55 30
www.aronsengelauff.nl

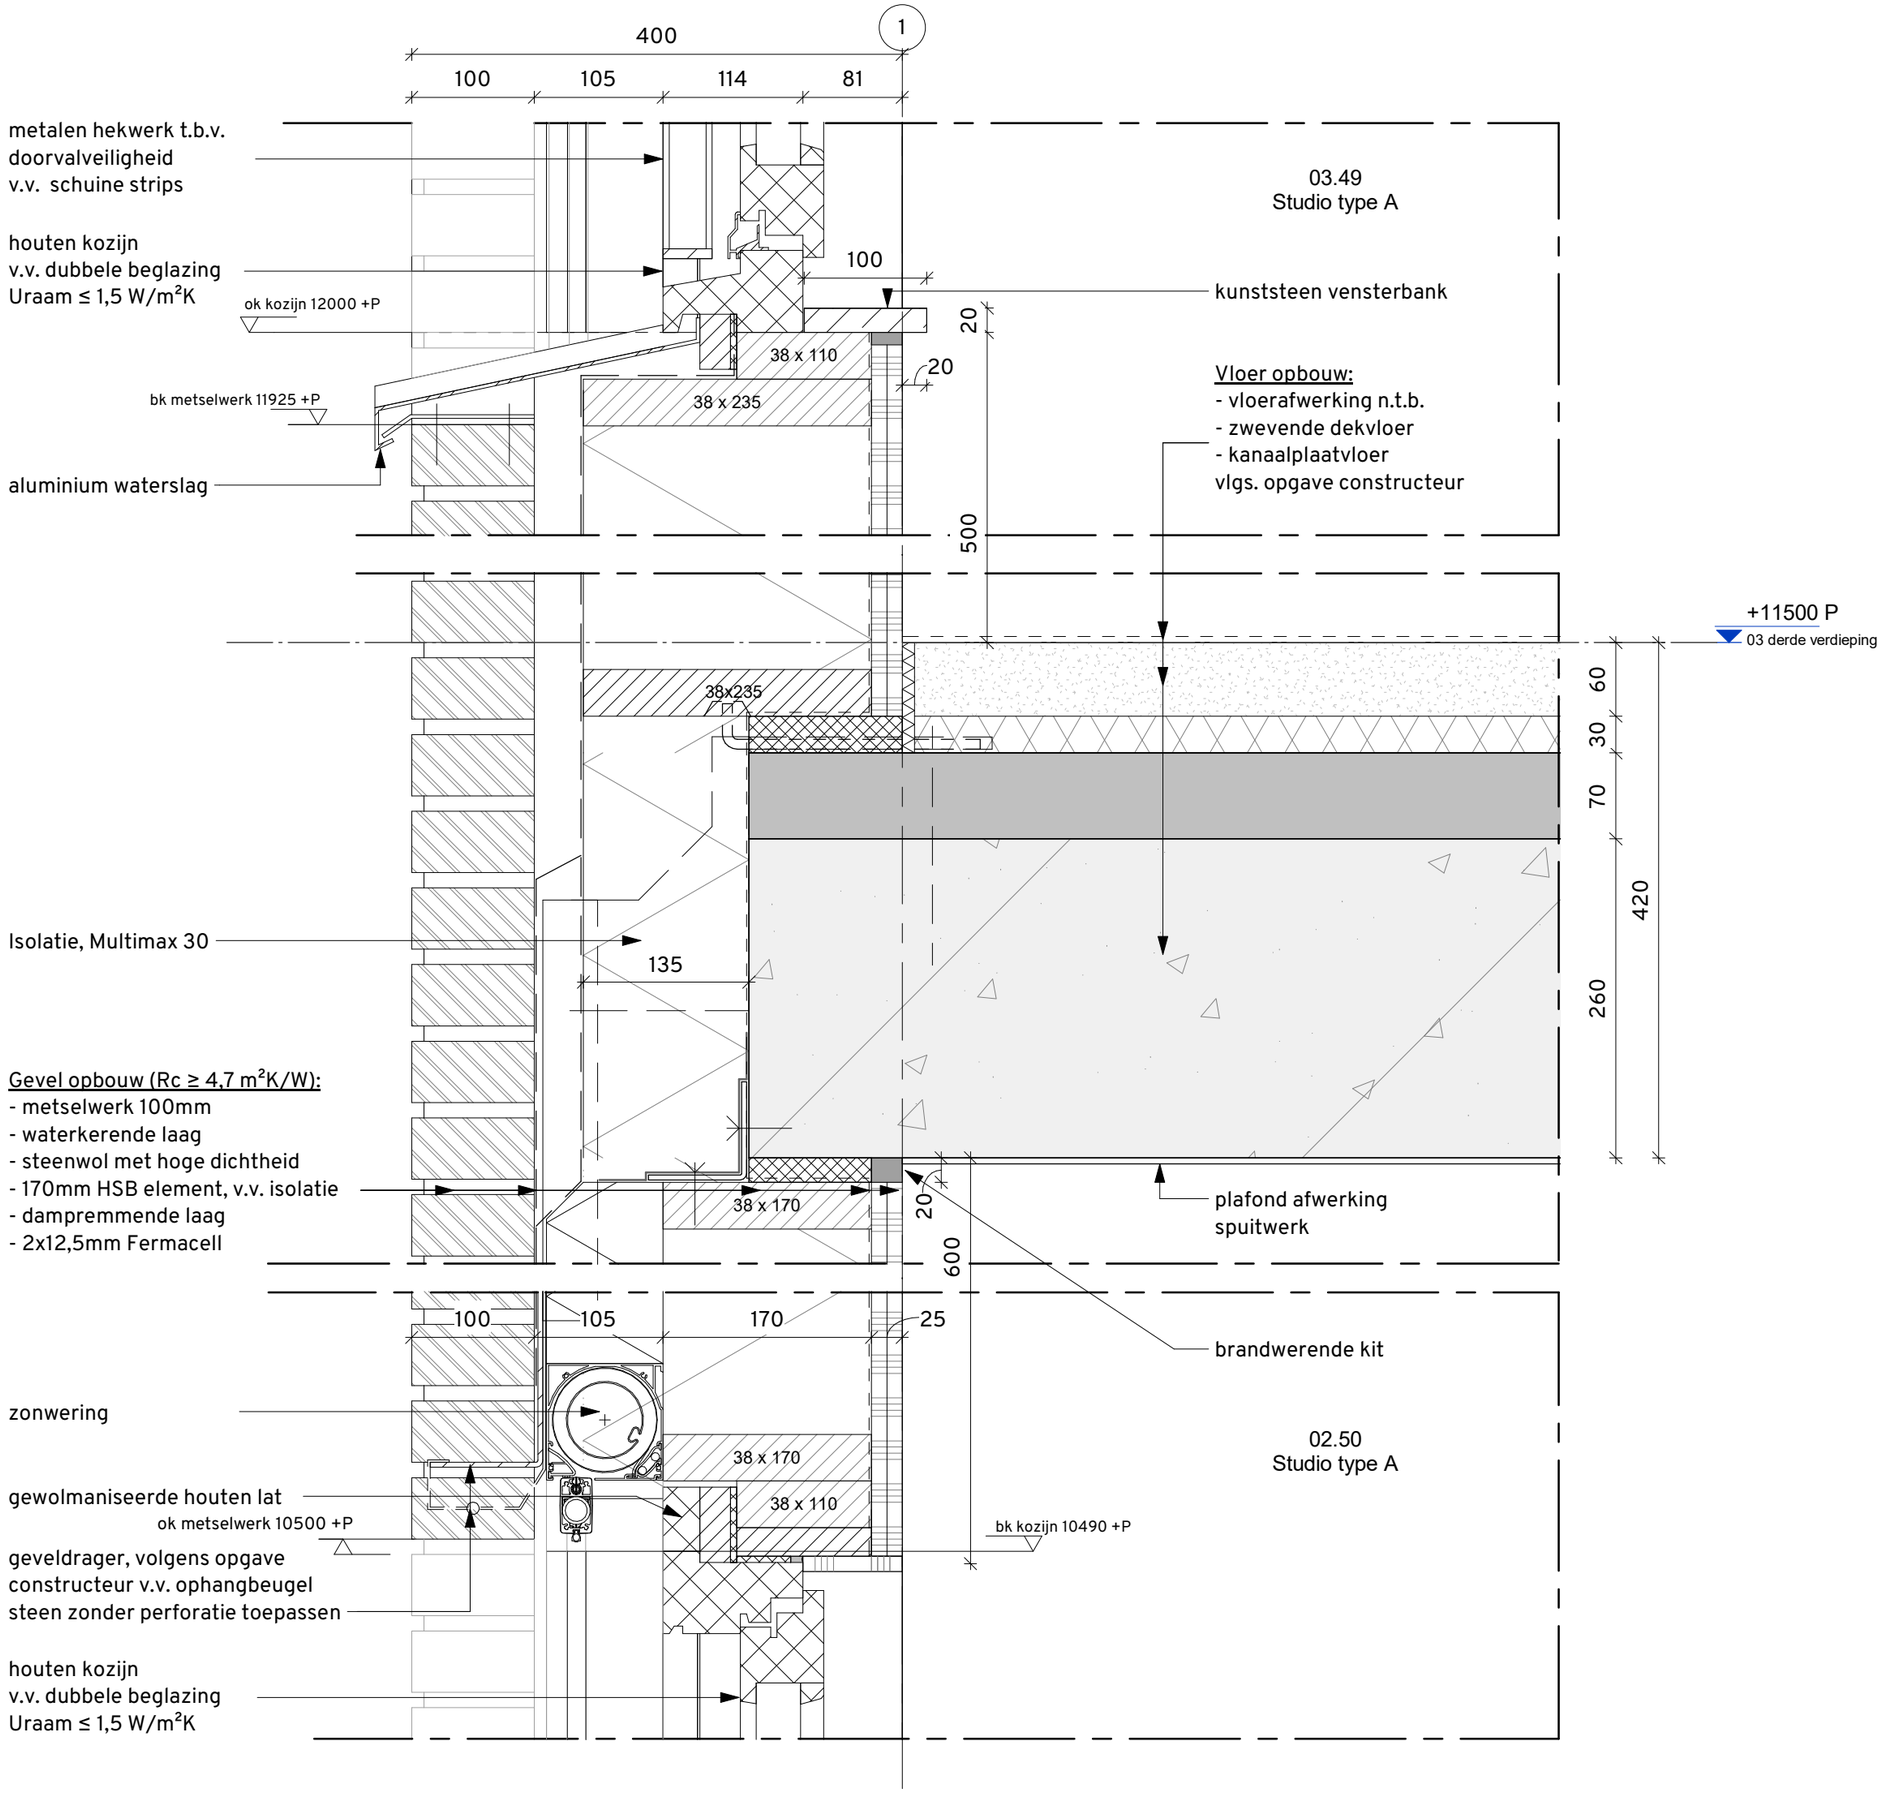

projectnummer
Schuitenhuis

schaal
1 : 5

formaat
A3

fase
Definitief Ontwerp

status
DEFINITIEF

datum
05-11-2025

gewijzigd
-

omschrijving
Gevelkozijn / HSB, verdieping
verticaal

project
Schuitenhuis

tekeningnummer
254-OV-DT04.1

opdrachtgever
Cordaan

arons en gelauff architecten
gedempt hamerkanaal 92
1021 kr amsterdam

t (020) 423 55 30
www.aronsengelauff.nl

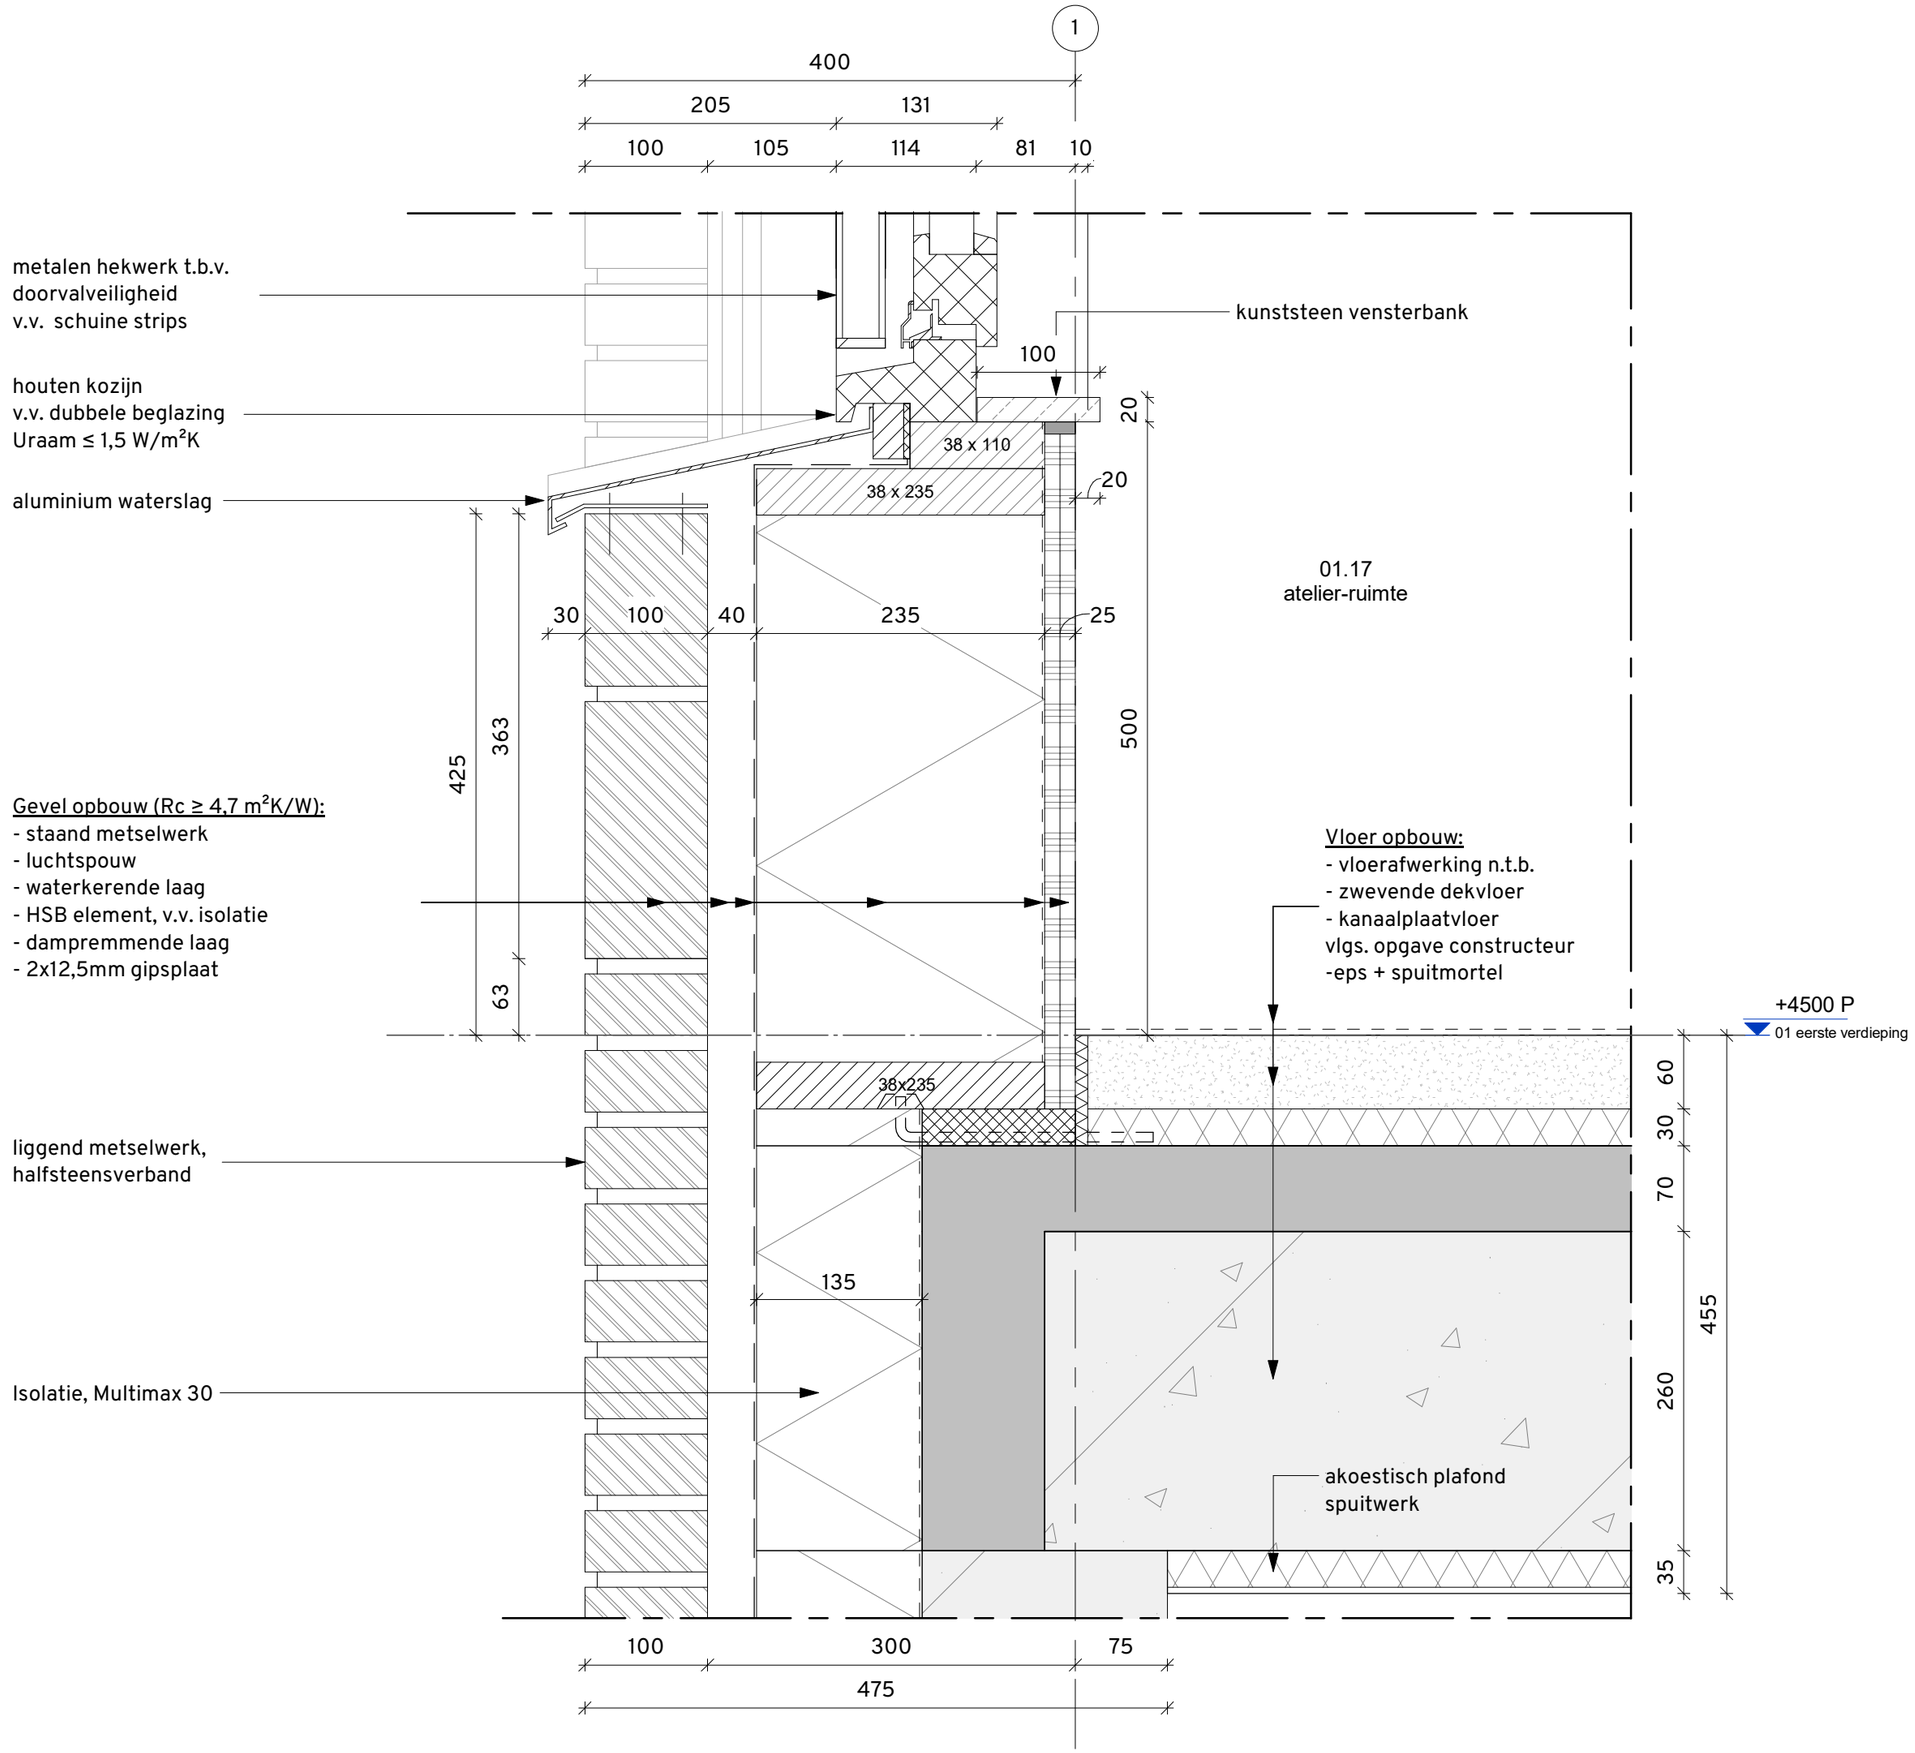

projectnummer
Schuitenhuis

schaal
1 : 5

formaat
A3

fase
Definitief Ontwerp

status
DEFINITIEF

datum
05-11-2025

gewijzigd
-

omschrijving
Gevelkozijn / beton / HSB, plint
verticaal

project
Schuitenhuis

tekeningnummer
254-OV-DT04.2

opdrachtgever
Cordaan

arons en gelauff architecten
gedempt hamerkanaal 92
1021 kr amsterdam

t (020) 423 55 30
www.aronsengelauff.nl

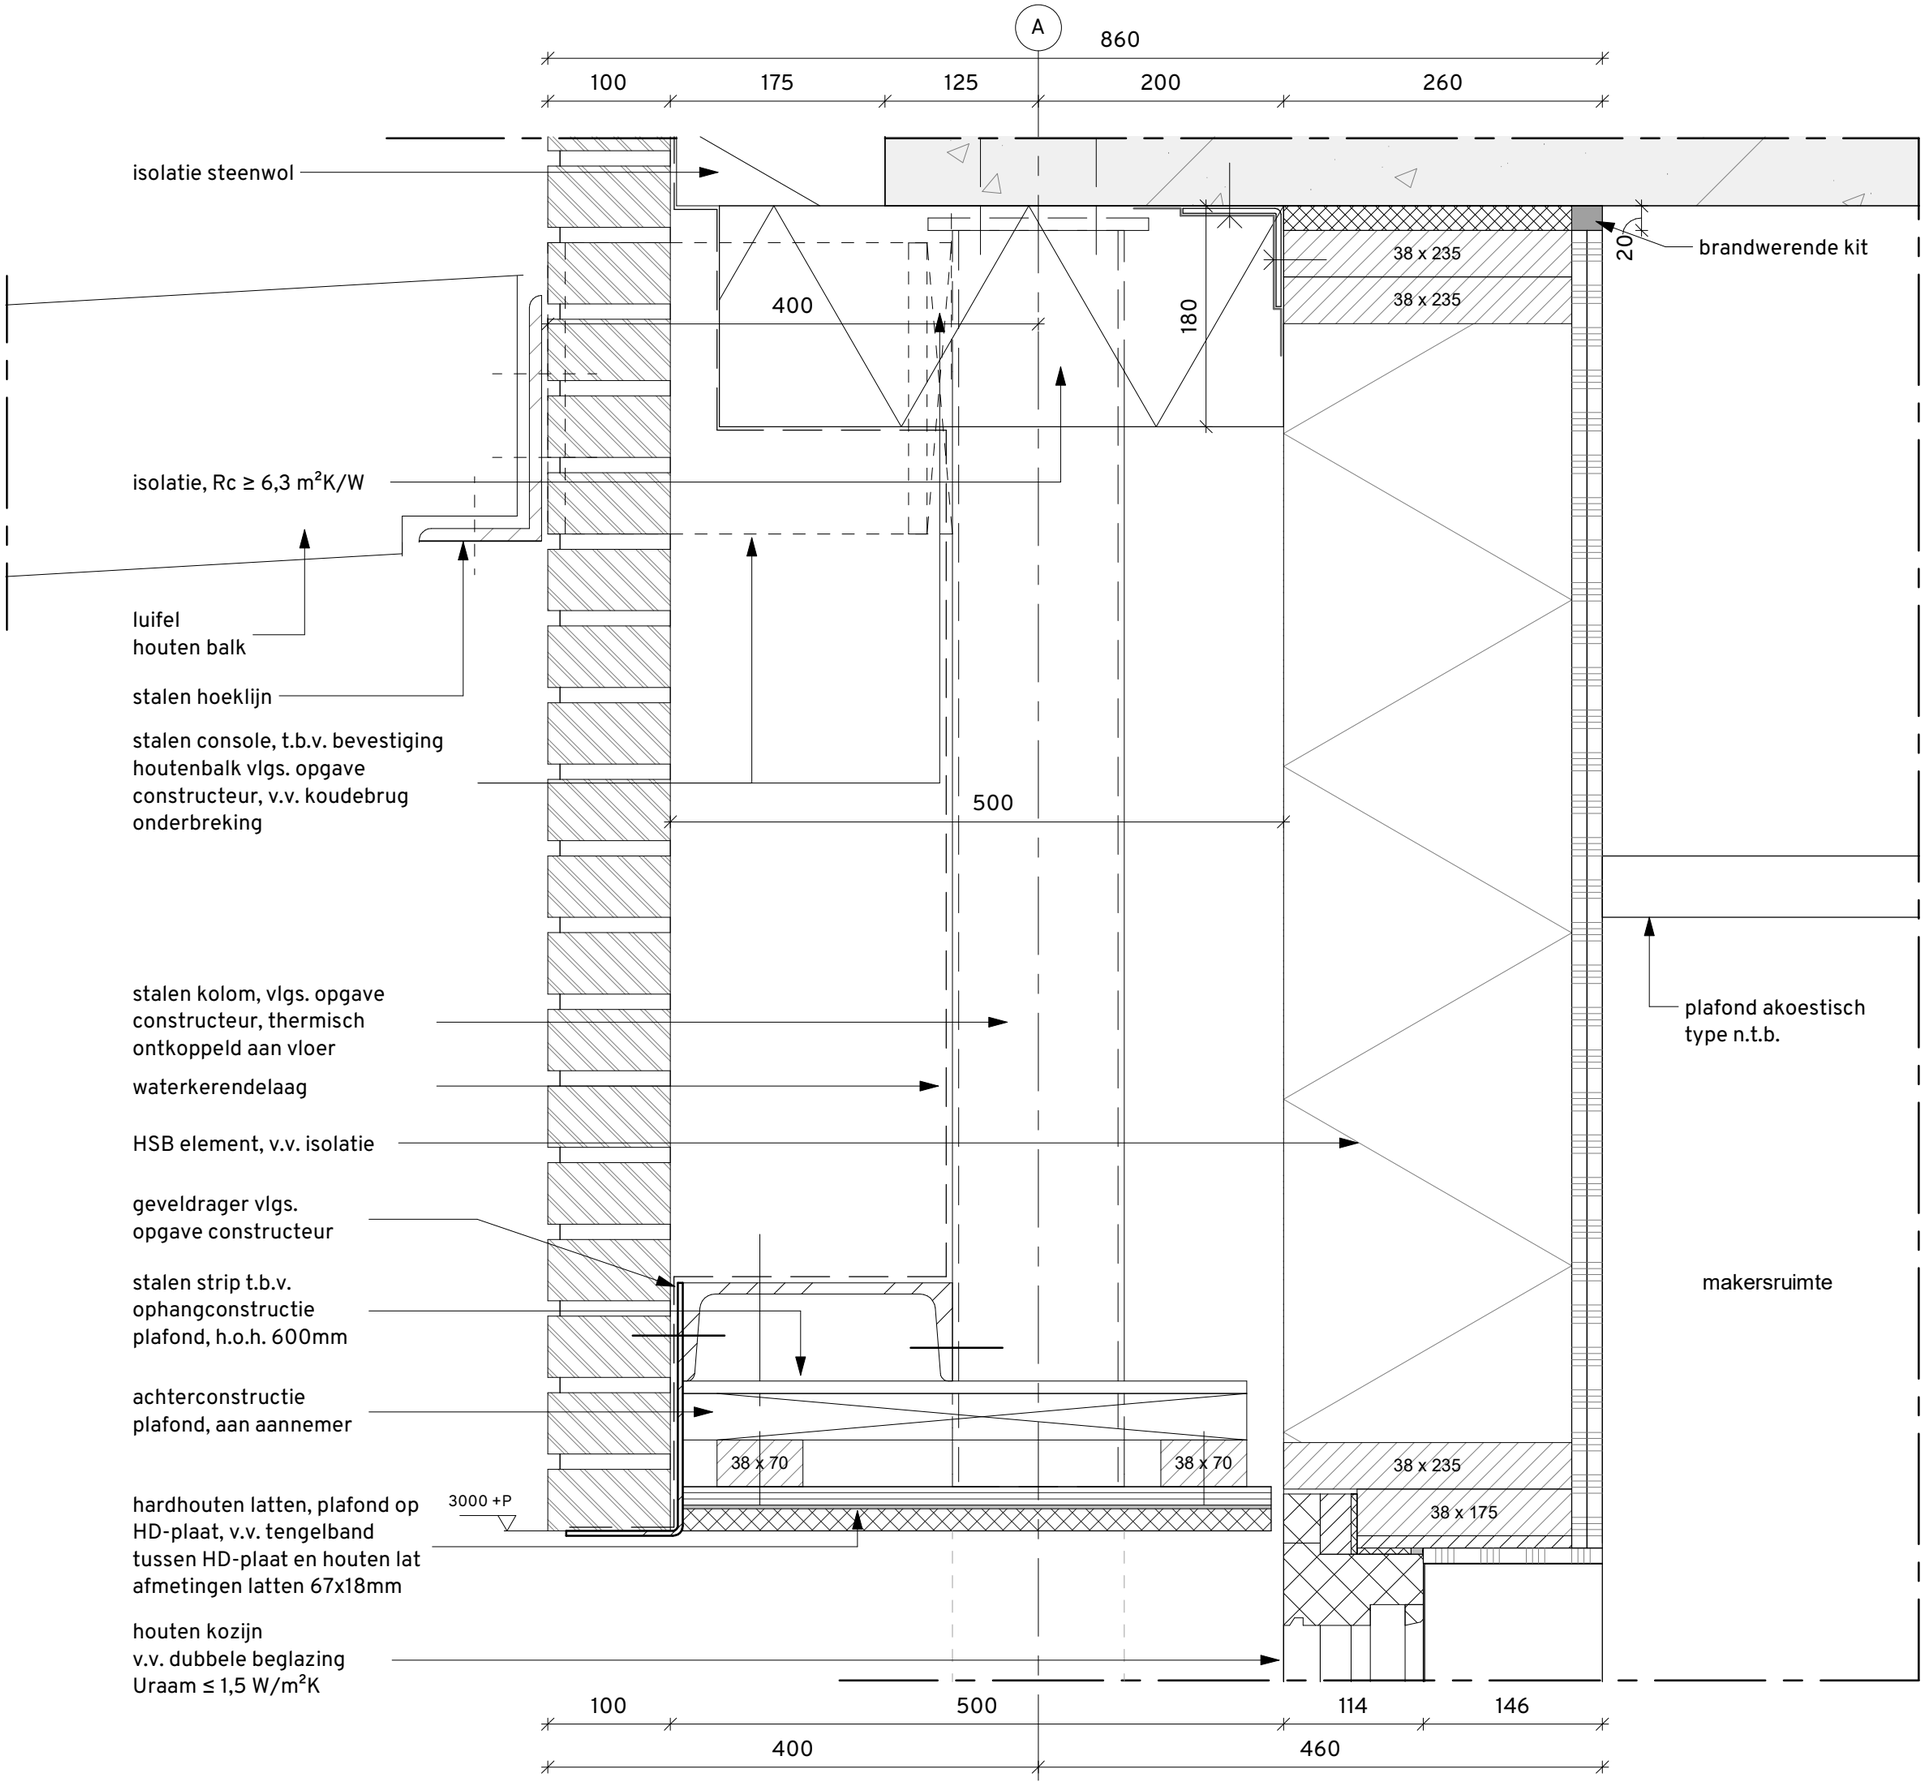

projectnummer
Schuitenhuis

schaal
1 : 5

formaat
A3

fase
Definitief Ontwerp

status
DEFINITIEF

datum
05-11-2025

gewijzigd
-

omschrijving
Gevelkozijn / zuidgevel, plint verticaal

project
Schuitenhuis

tekeningnummer
254-OV-DT04.3

opdrachtgever
Cordaan

arons en gelauff architecten
gedempt hamerkanaal 92
1021 kr amsterdam

t (020) 423 55 30
www.aronsengelauff.nl

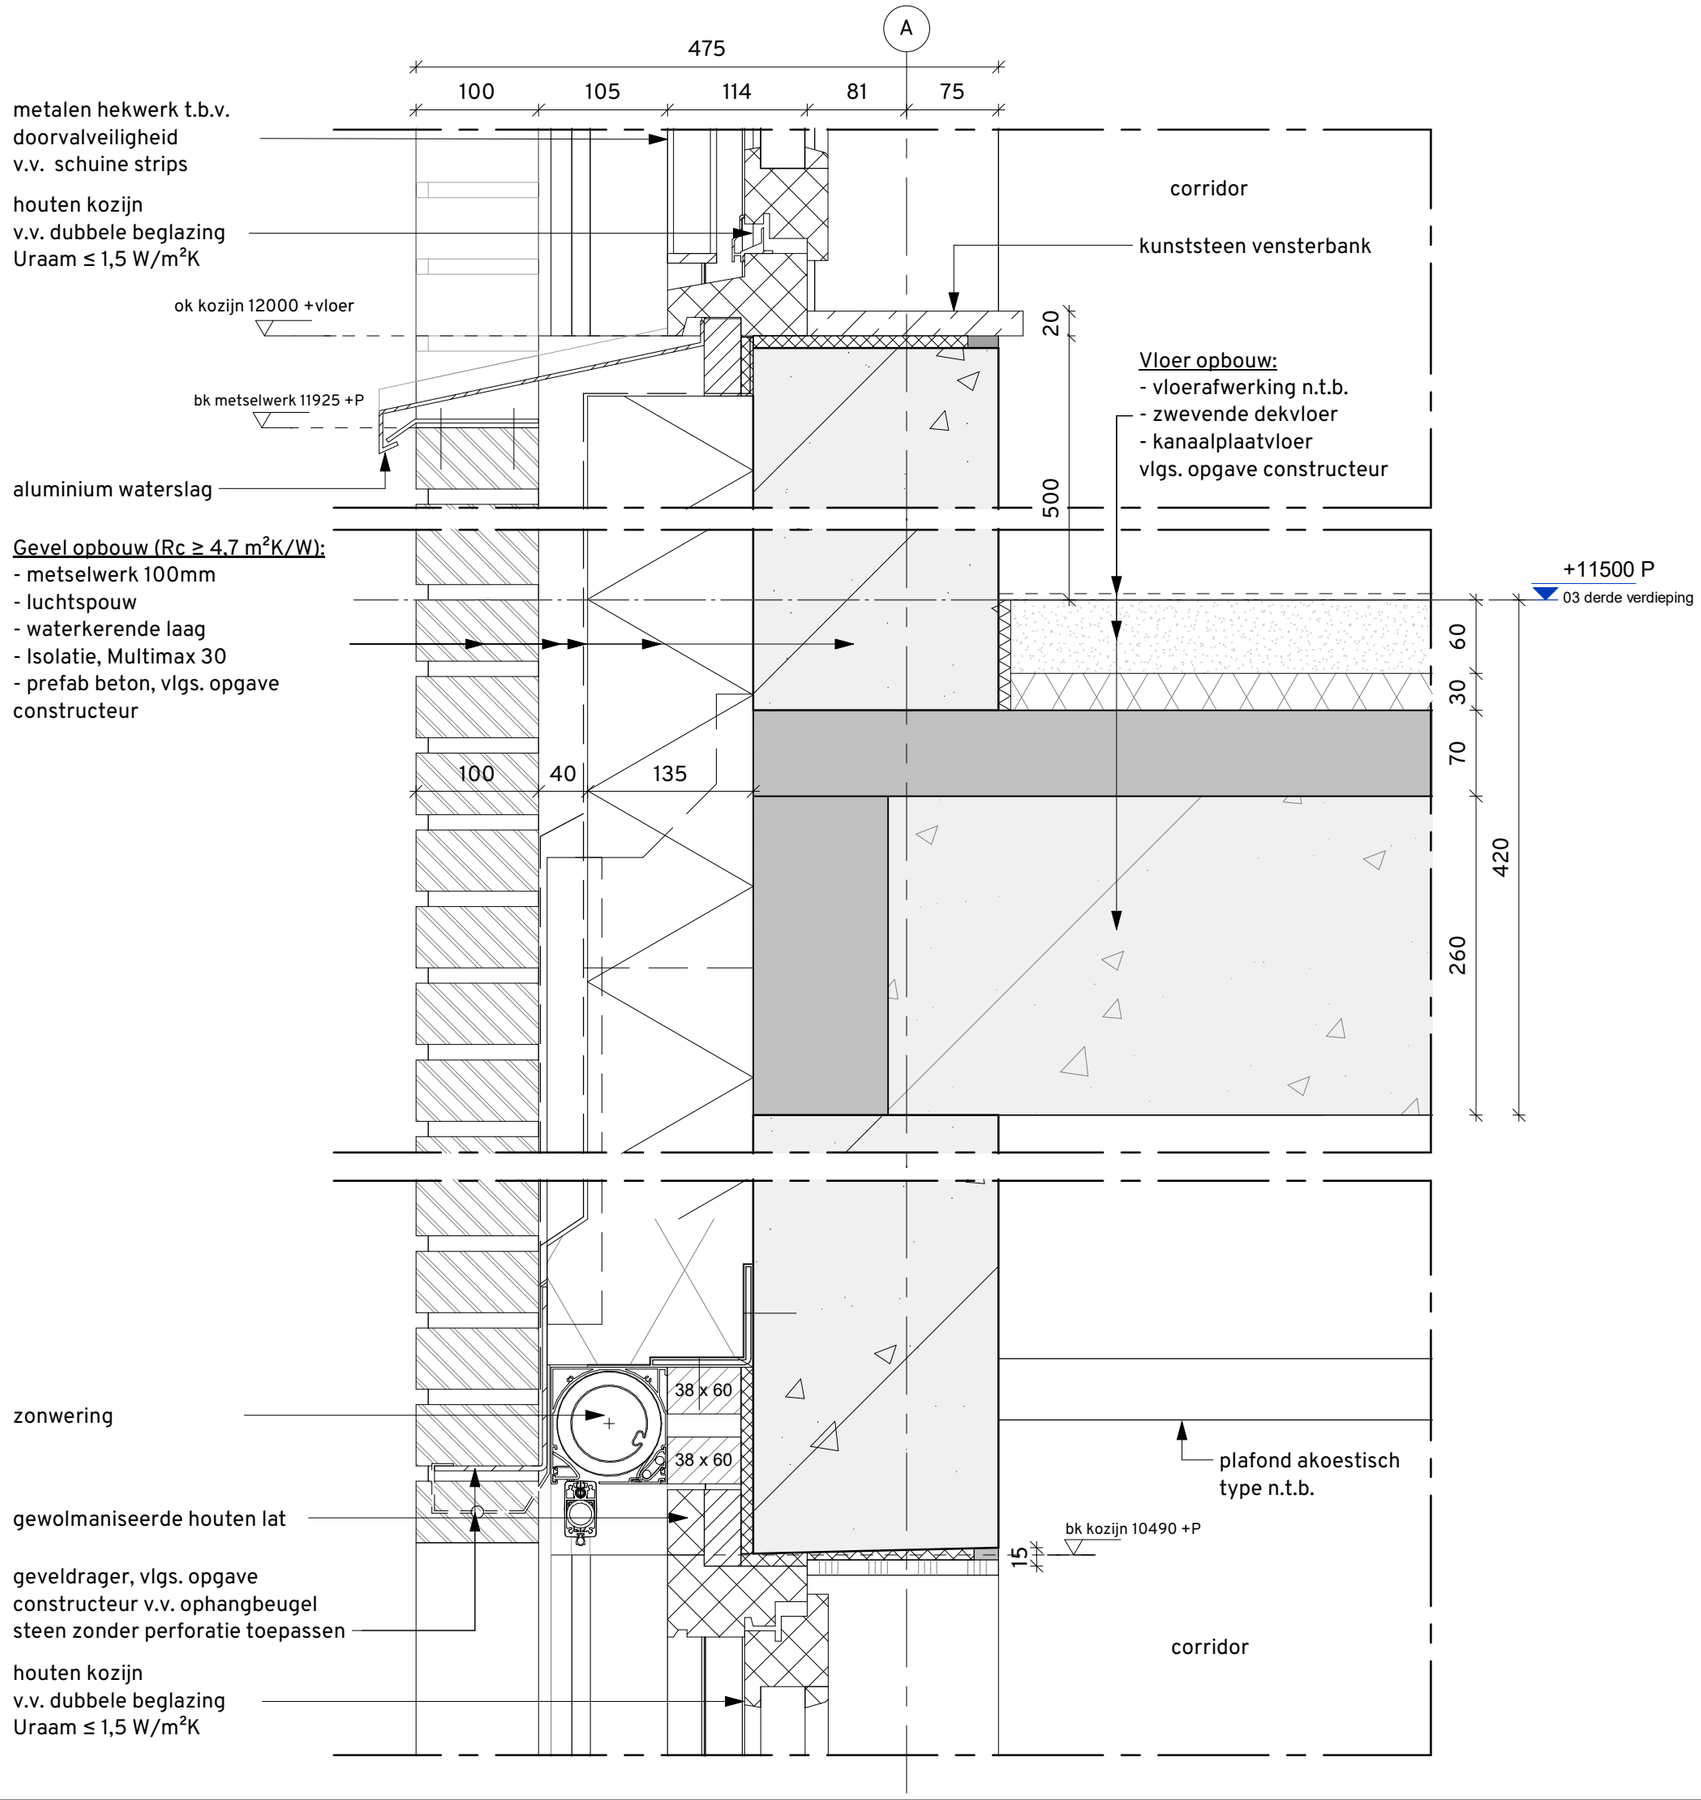

projectnummer
Schuitenhuis

schaal
1 : 5

formaat
A3

fase
Definitief Ontwerp

status
DEFINITIEF

datum
05-11-2025

gewijzigd
-

omschrijving
Gevelkozijn / beton, verdieping
verticaal

project
Schuitenhuis

tekeningnummer
254-OV-DT04.4

opdrachtgever
Cordaan

arons en gelauff architecten
gedempt hamerkanaal 92
1021 kr amsterdam

t (020) 423 55 30
www.aronsengelauff.nl

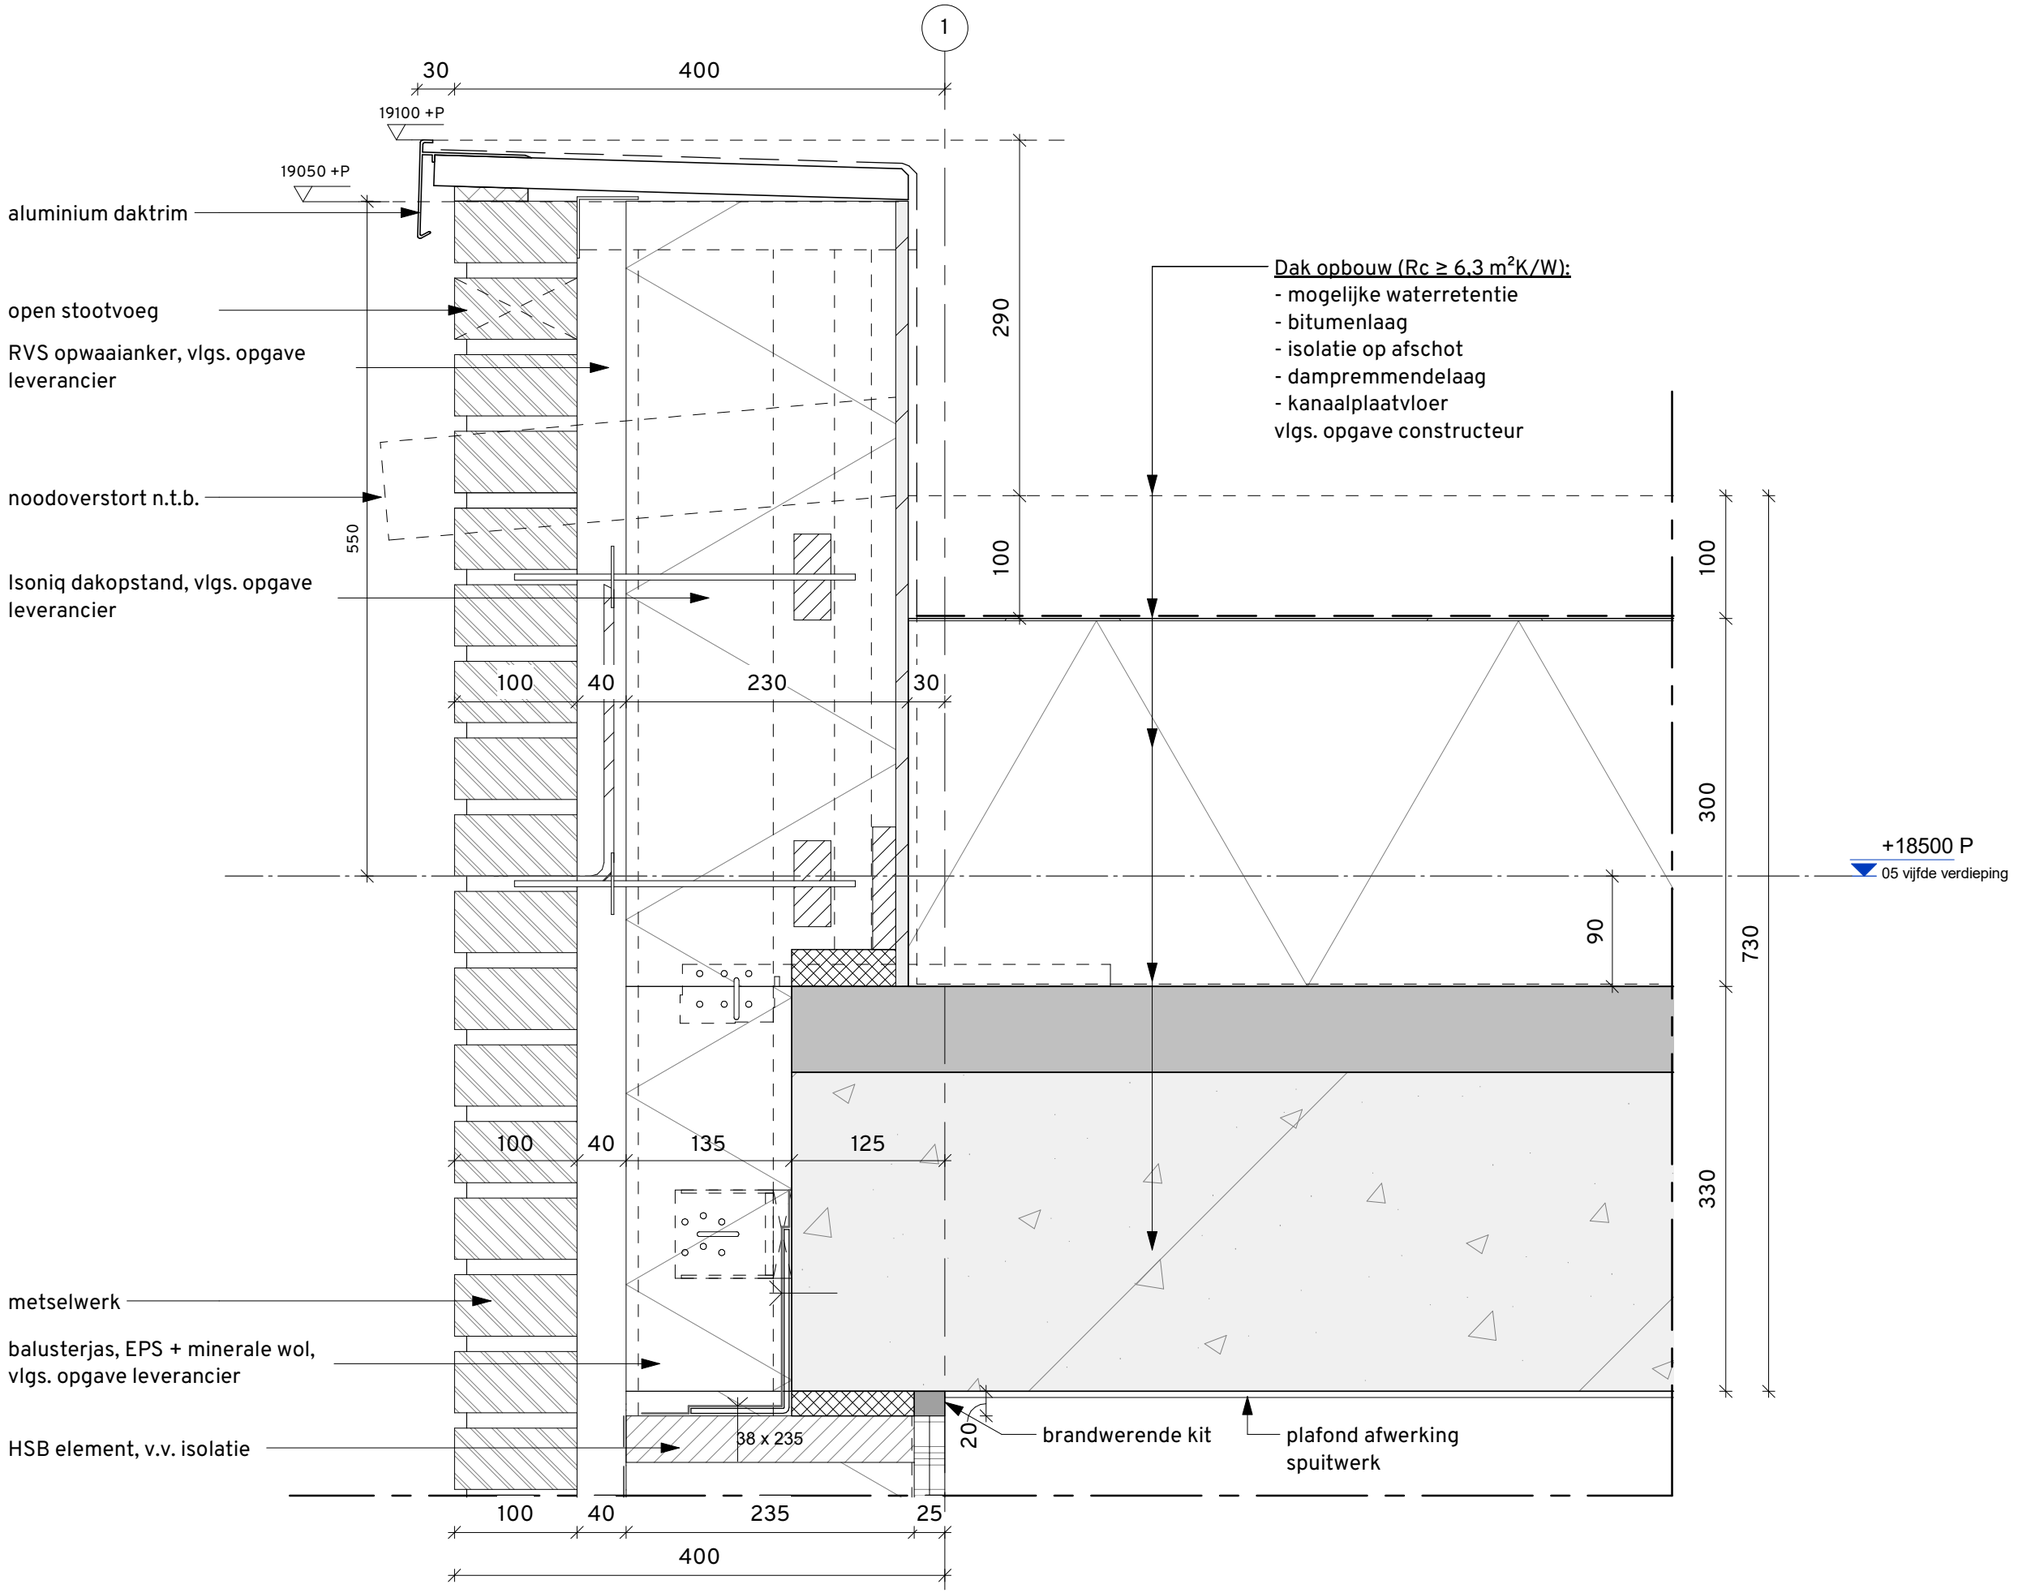

projectnummer
Schuitenhuis

schaal
1 : 5

formaat
A3

fase
Definitief Ontwerp

status
DEFINITIEF

datum
05-11-2025

gewijzigd
-

omschrijving
Dakrand aansluiting, west-gevel verticaal

project
Schuitenhuis

tekeningnummer
254-DO-DT06.1

opdrachtgever
Cordaan

arons en gelauff architecten
gedempt hamerkanaal 92
1021 kr amsterdam

t (020) 423 55 30
www.aronsengelauff.nl

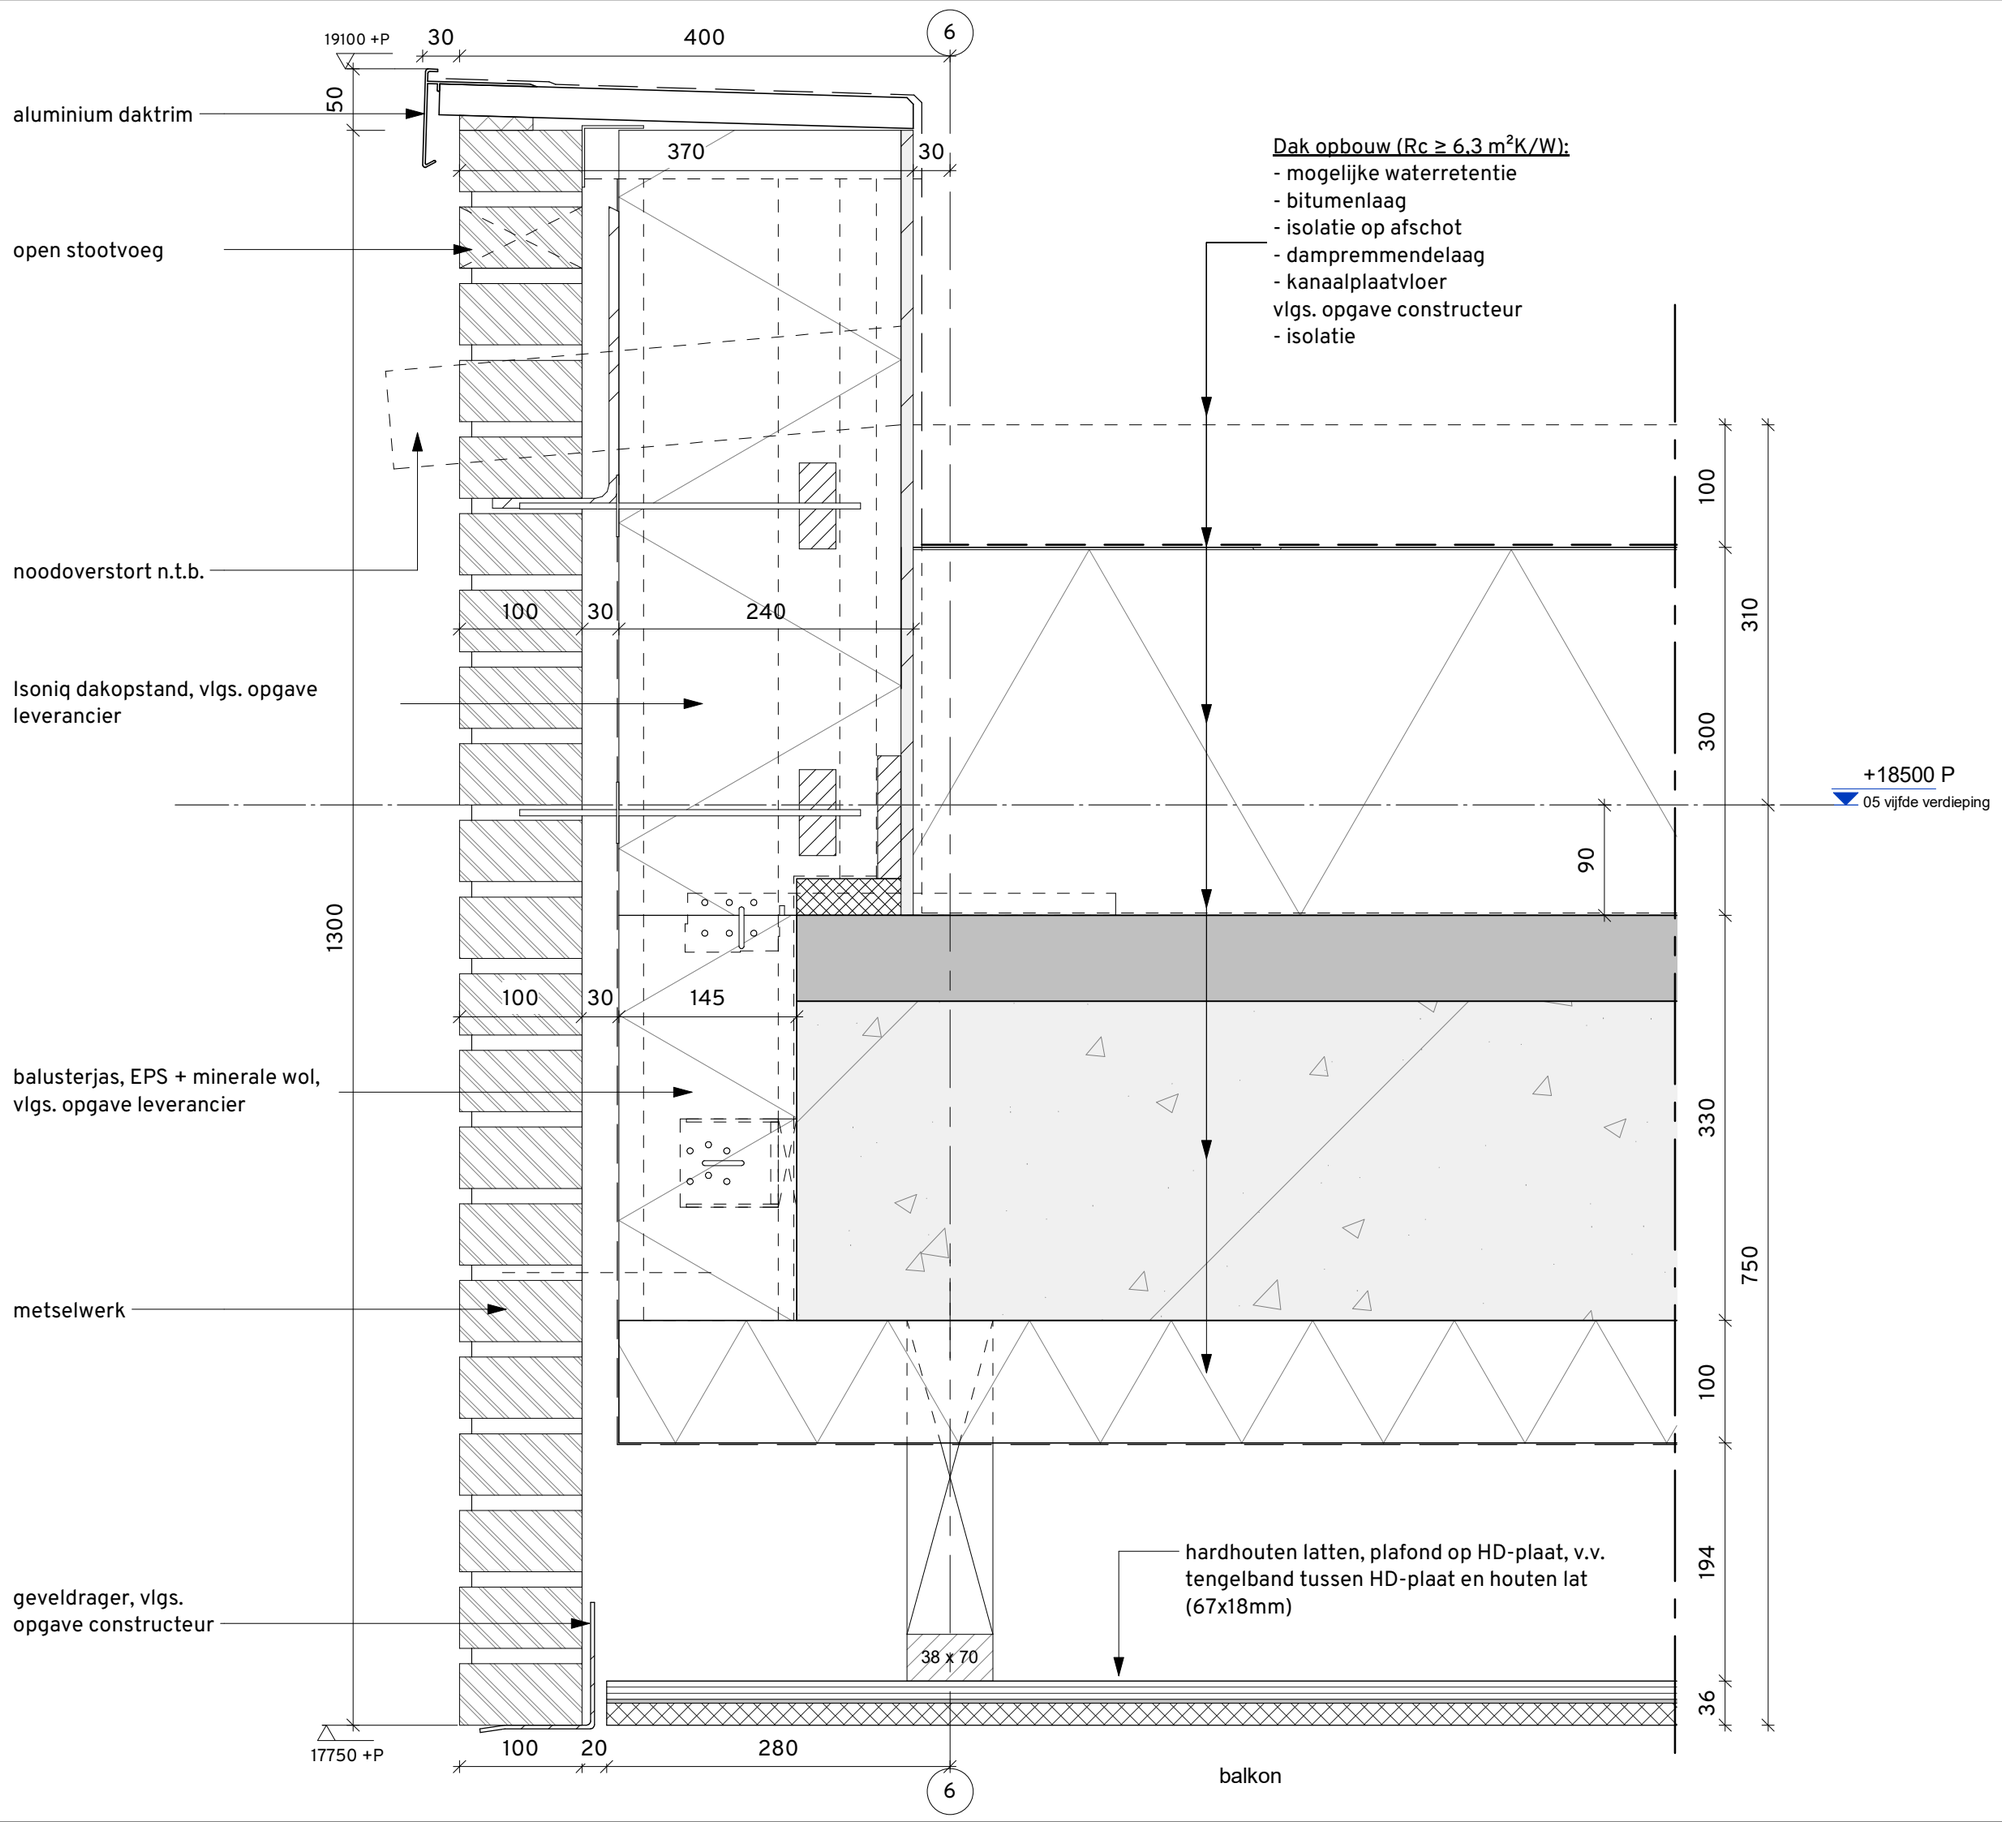

projectnummer
Schuitenhuis

schaal
1 : 5

formaat
A3

fase
Definitief Ontwerp

status
DEFINITIEF

datum
05-11-2025

gewijzigd
-

omschrijving
Dakrand aansluiting, oost-gevel verticaal

project
Schuitenhuis

tekeningnummer
254-OV-DT06.2

opdrachtgever
Cordaan

arons en gelauff architecten
gedempt hamerkanaal 92
1021 kr amsterdam

t (020) 423 55 30
www.aronsengelauff.nl

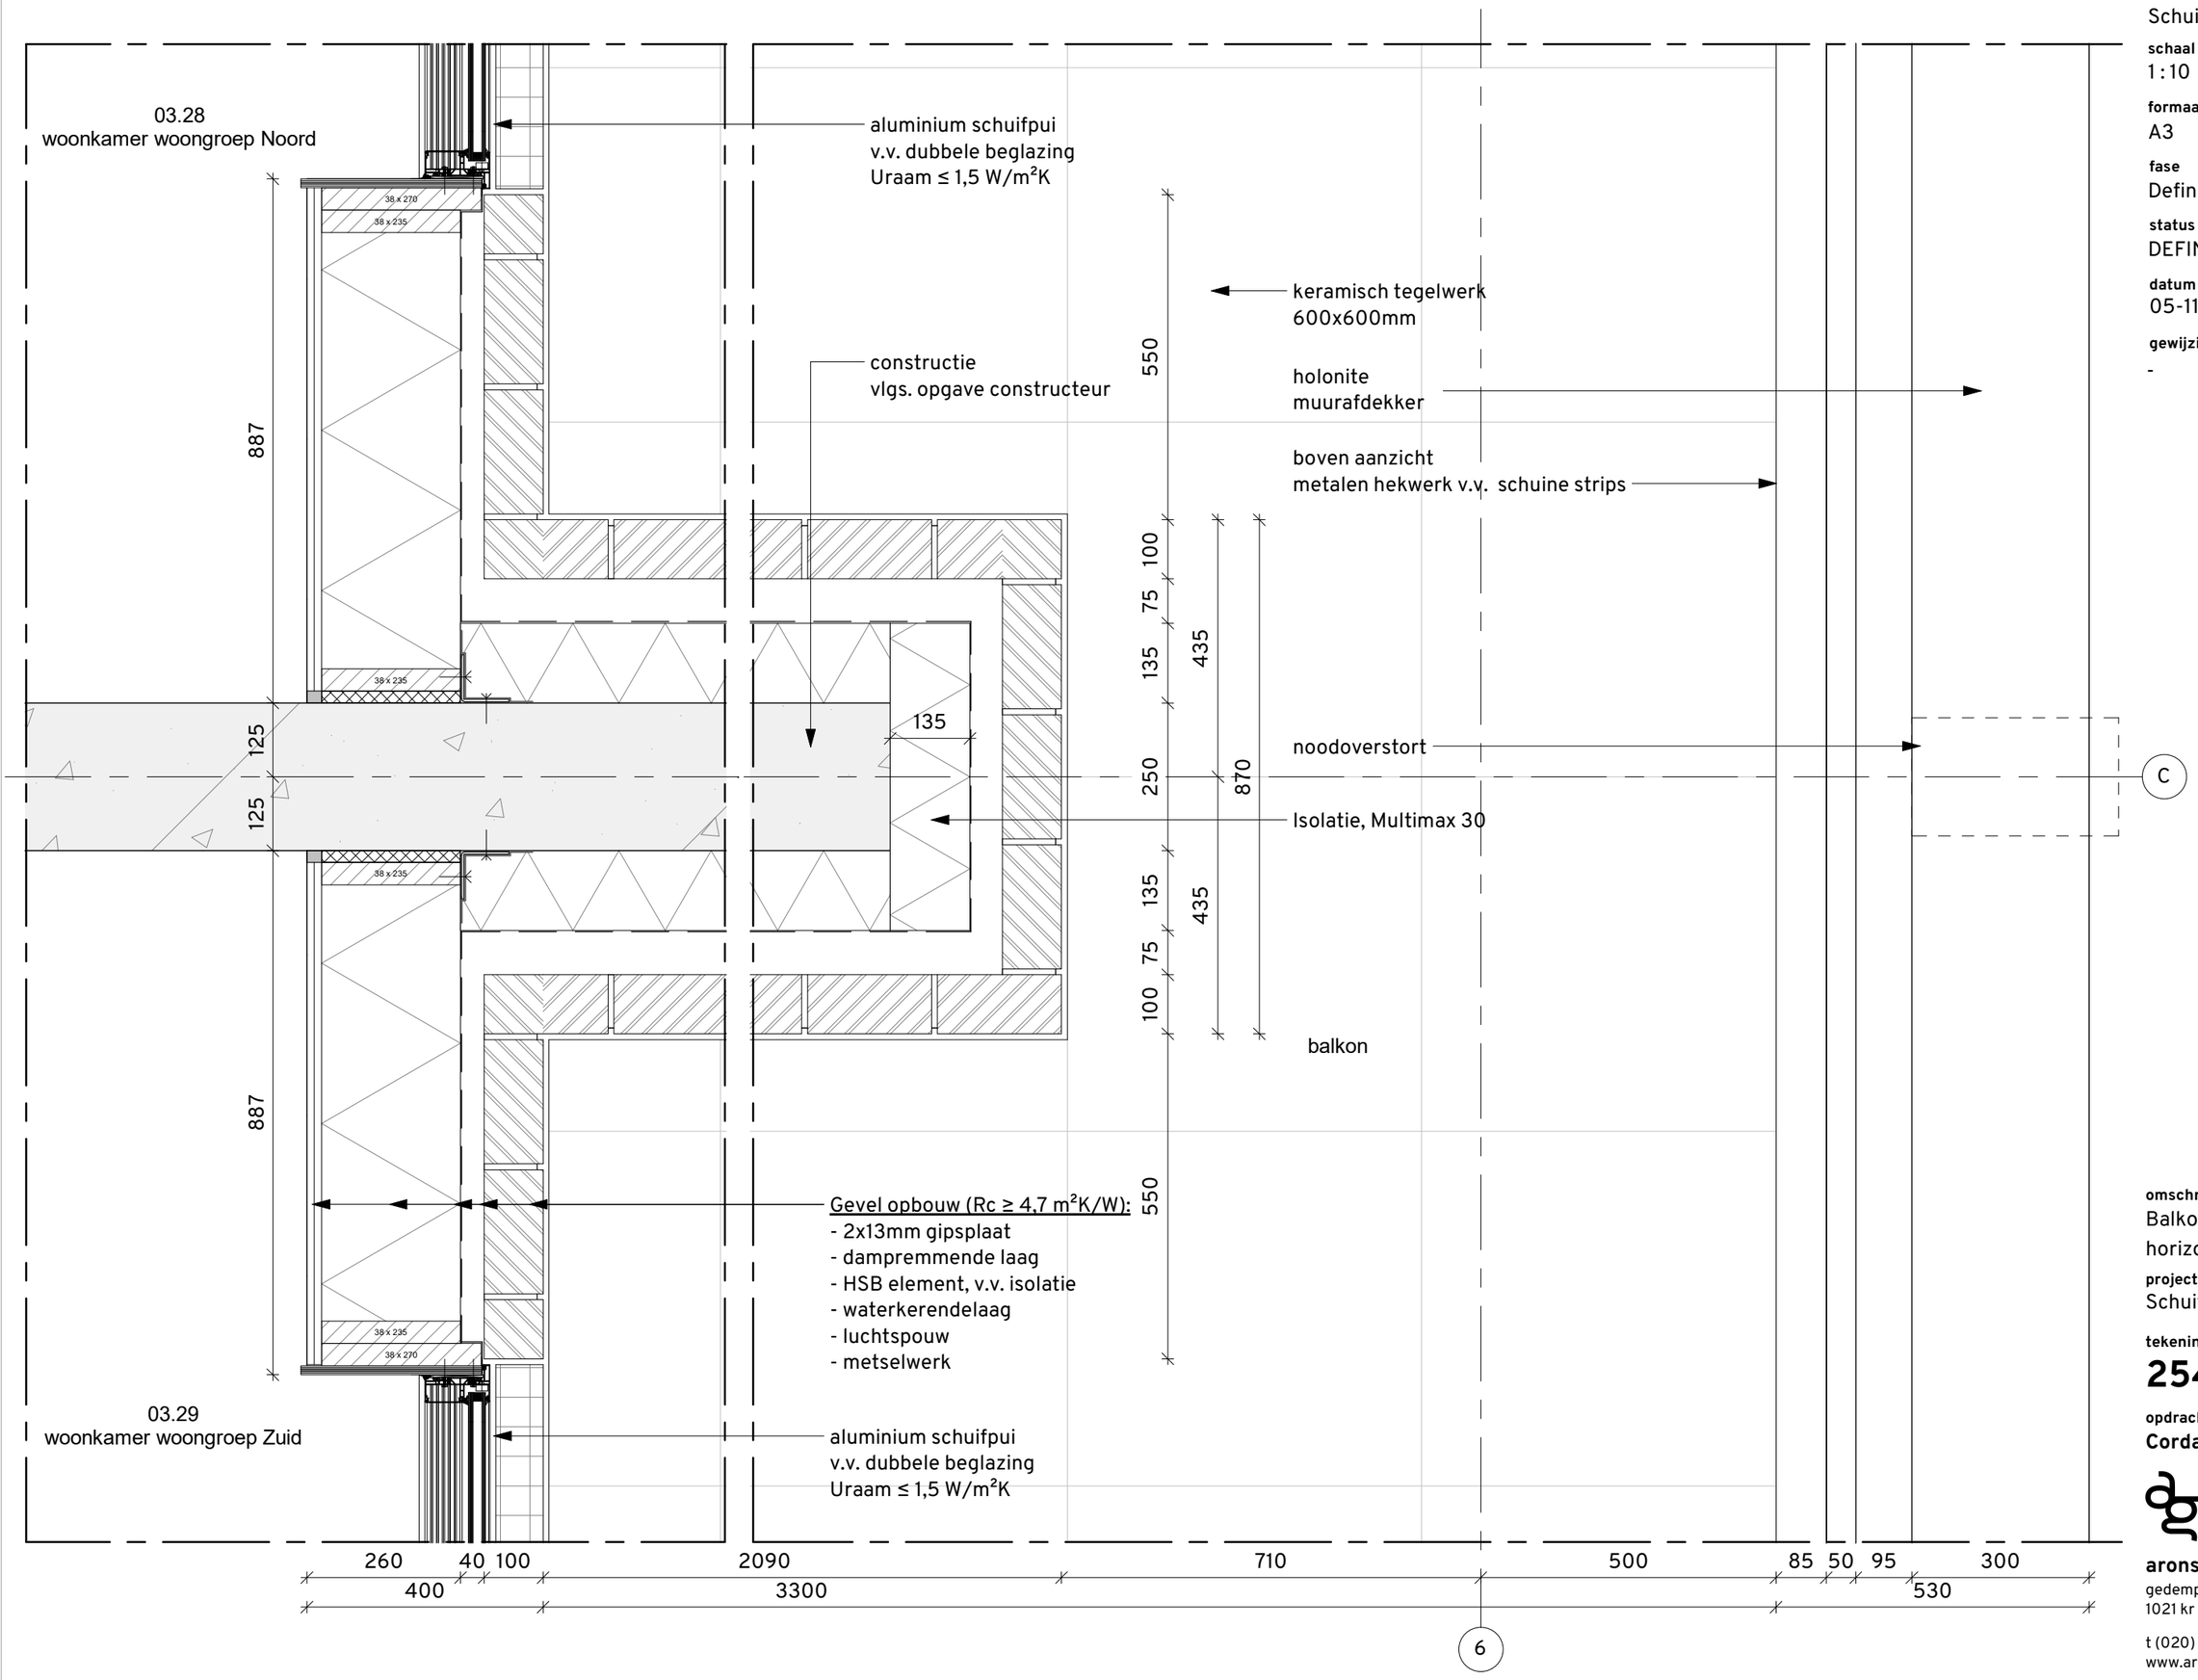

projectnummer
Schuitenhuis

schaal
1 : 10

formaat
A3

fase
Definitief Ontwerp

status
DEFINITIEF

datum
05-11-2025

gewijzigd
-

omschrijving
Balkon, gevel/ hekwerk horizontaal

project
Schuitenhuis

tekeningnummer
254-OV-DT07.1

opdrachtgever
Cordaan

arons en gelauff architecten
gedempt hamerkanaal 92
1021 kr amsterdam

t (020) 423 55 30
www.aronsengelauff.nl

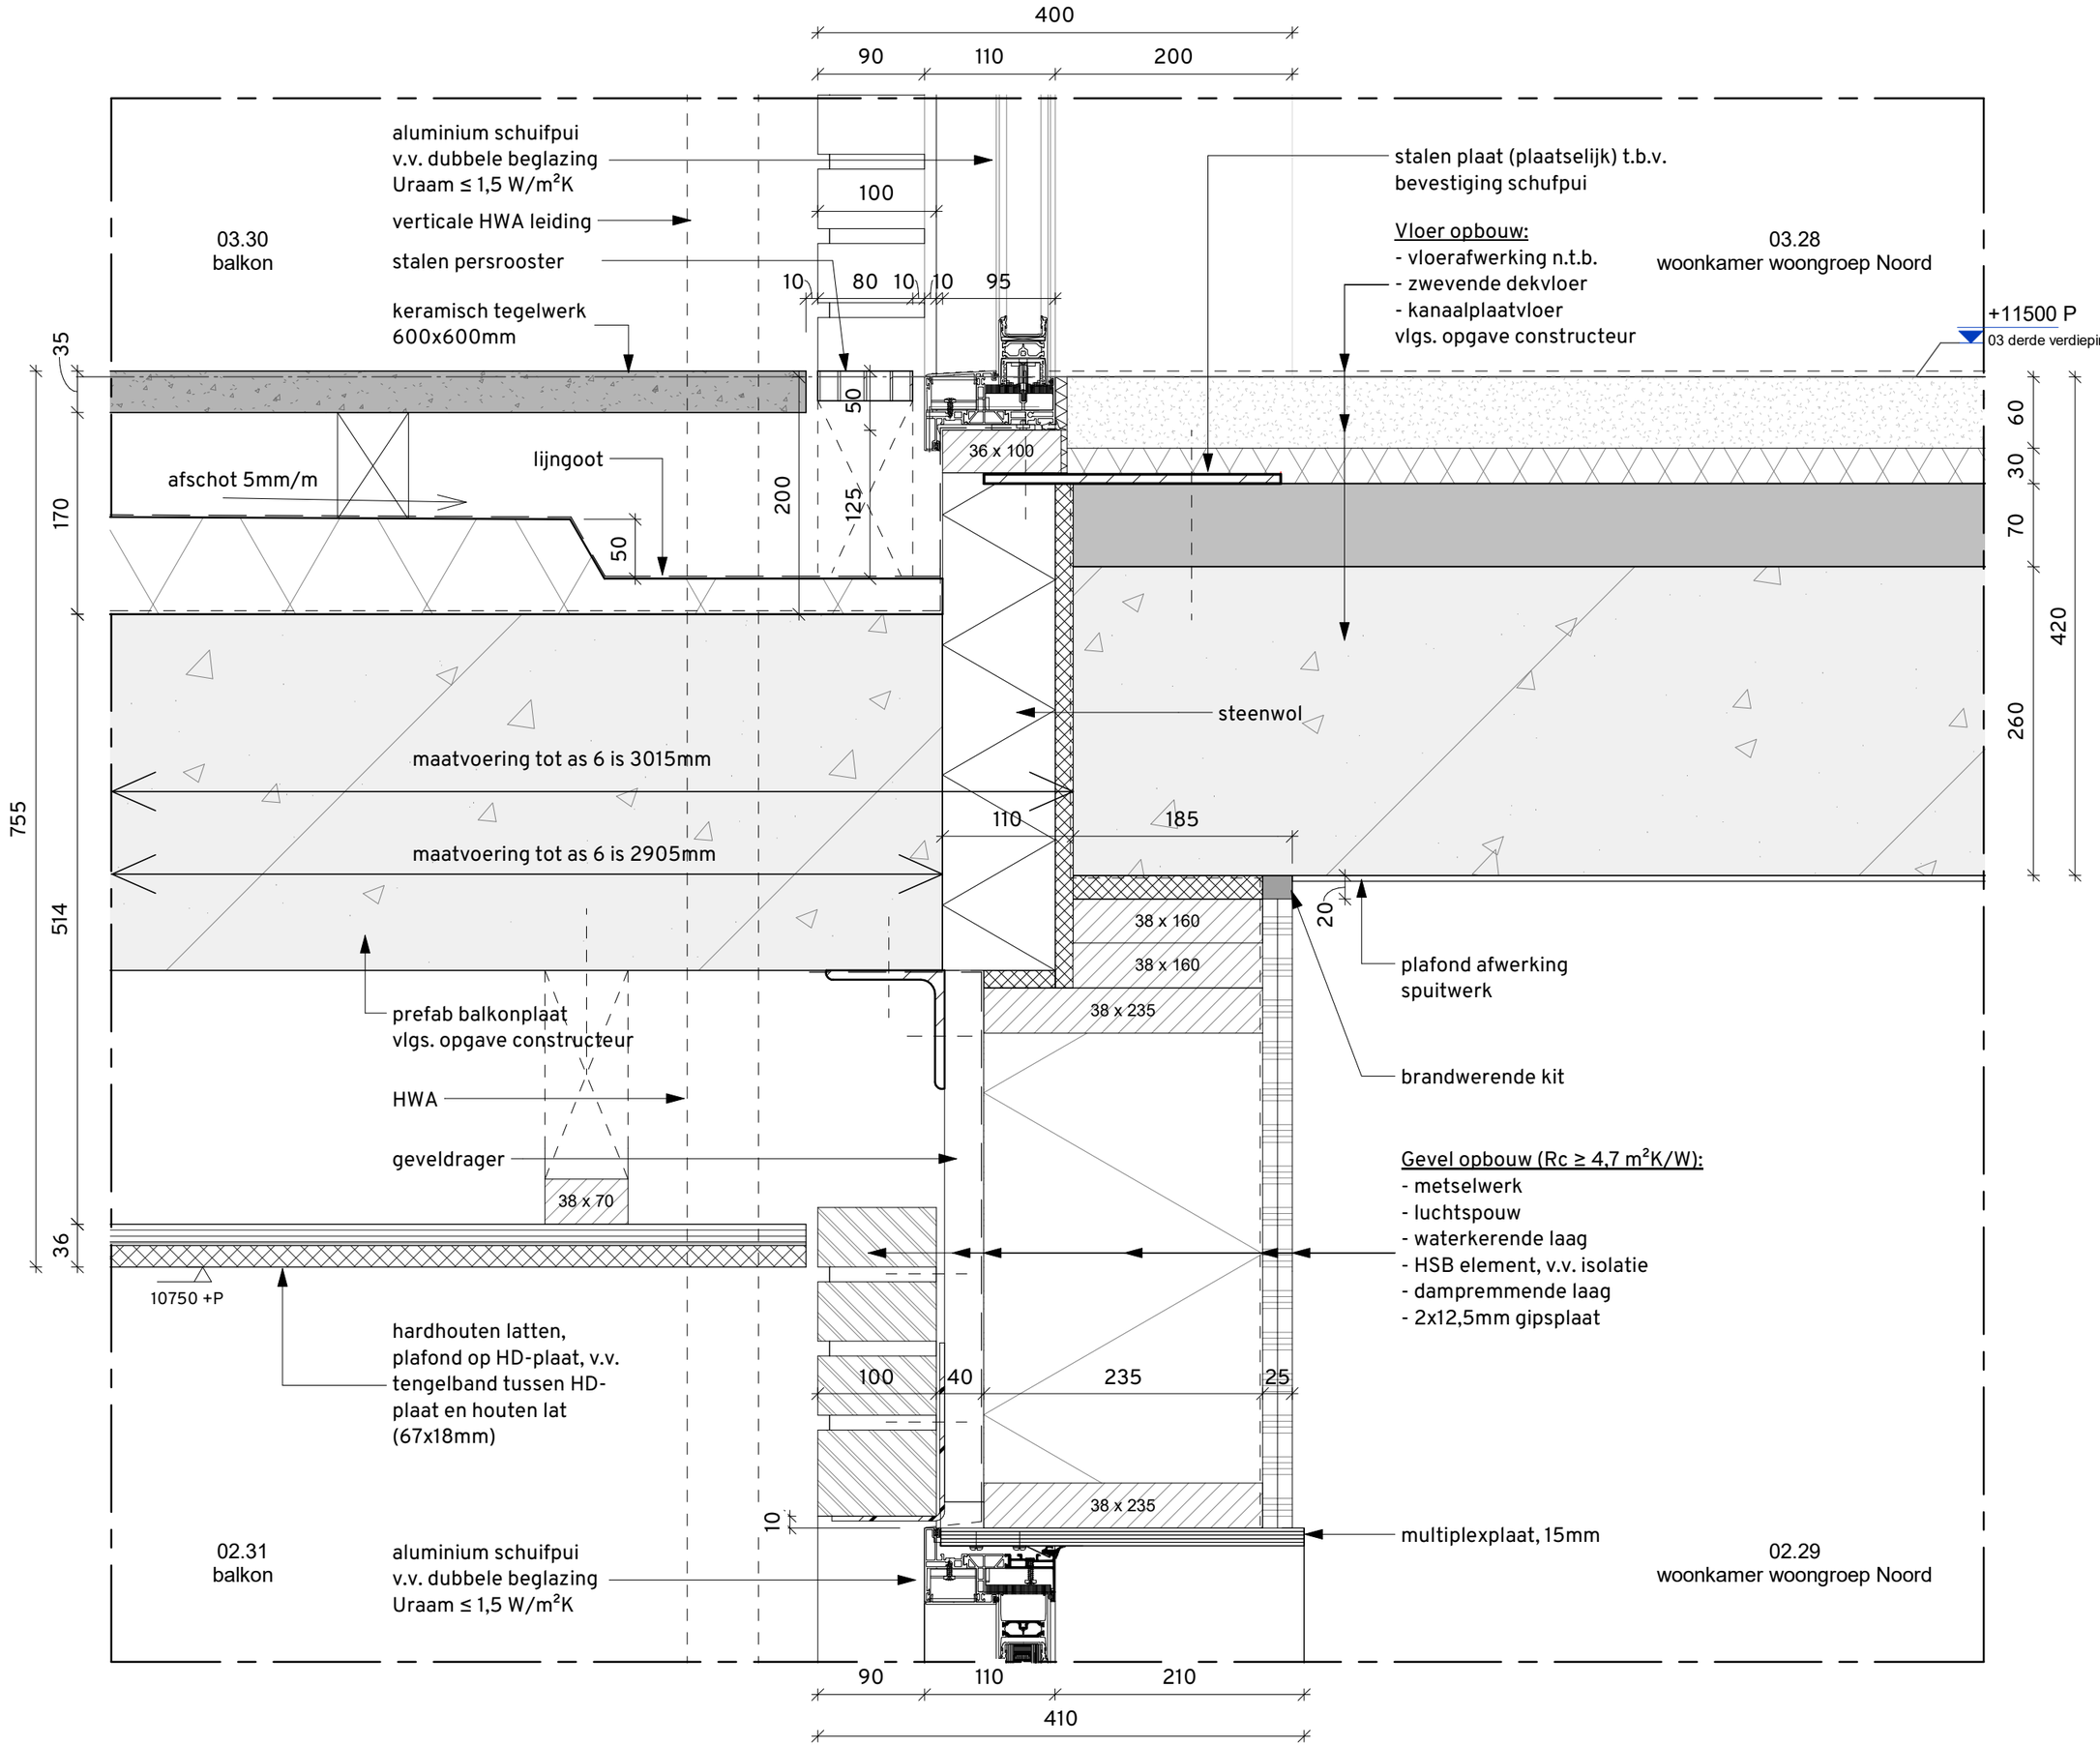

projectnummer
Schuitenhuis

schaal
1 : 5

formaat
A3

fase
Definitief Ontwerp

status
DEFINITIEF

datum
05-11-2025

gewijzigd
-

omschrijving
Balkon gevelkozijn 2e - 4e verdp
verticaal

project
Schuitenhuis

tekeningnummer
254-OV-DT08.1

opdrachtgever
Cordaan

arons en gelauff architecten
gedempt hamerkanaal 92
1021 kr amsterdam

t (020) 423 55 30
www.aronsengelauff.nl

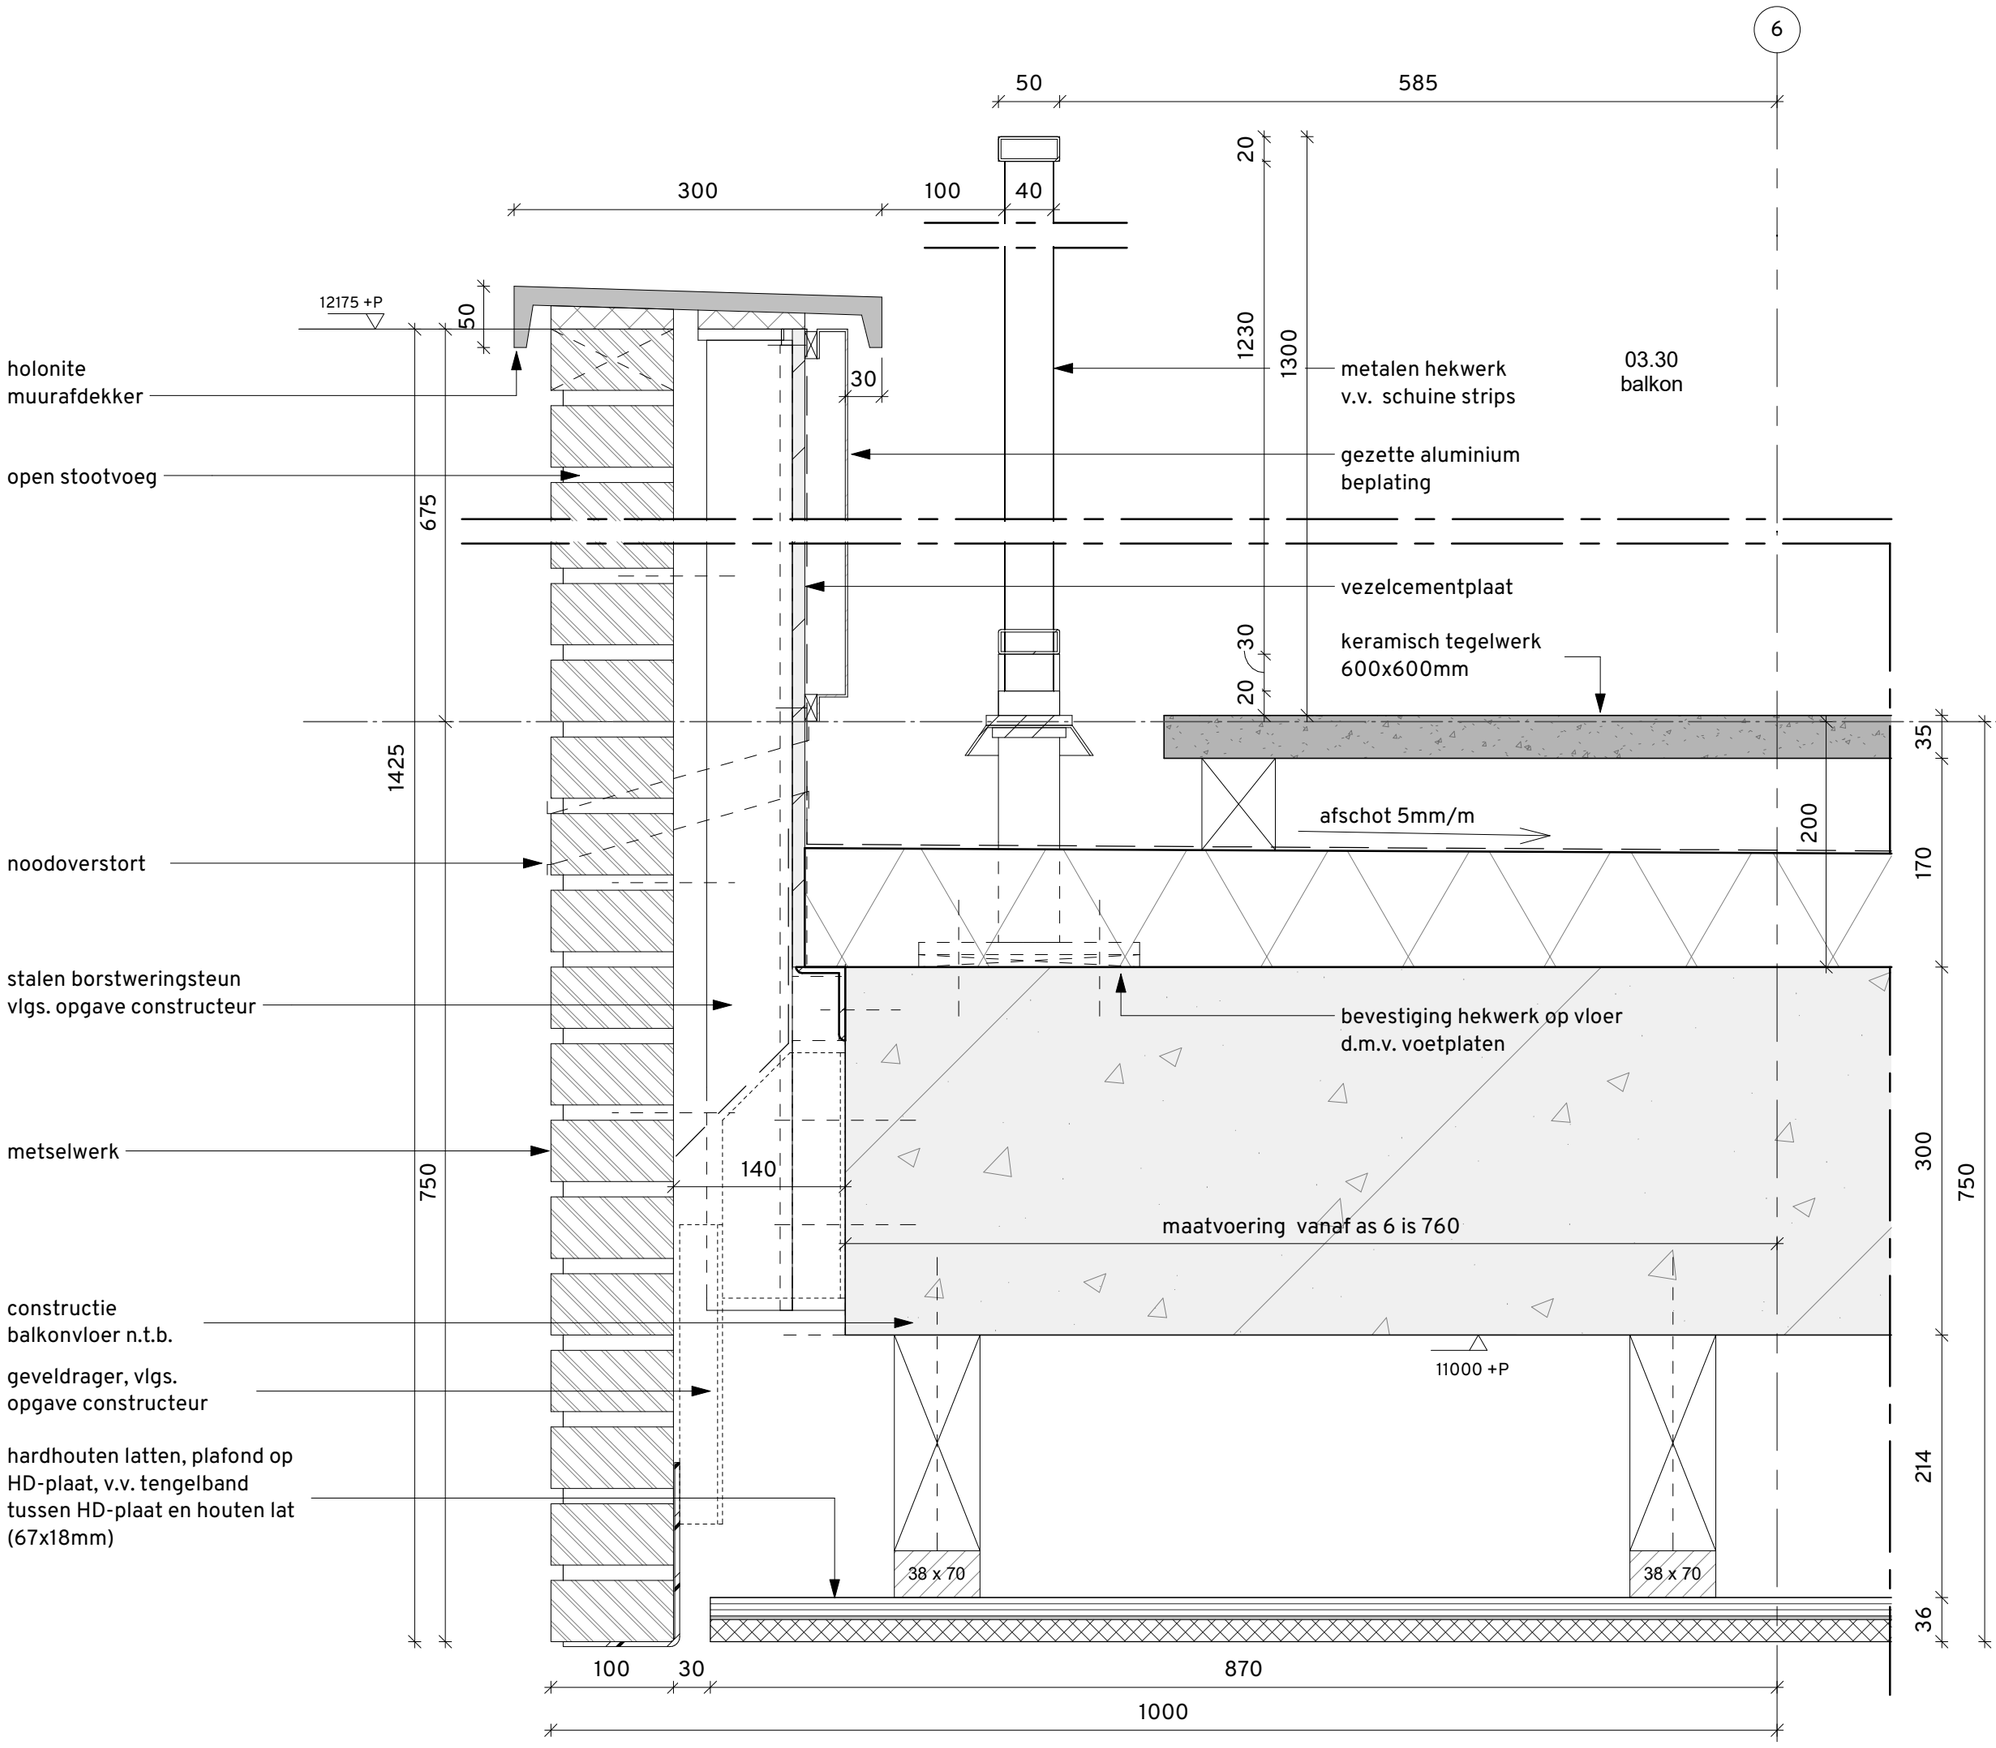

projectnummer
Schuitenhuis

schaal
1 : 5

formaat
A3

fase
Definitief Ontwerp

status
DEFINITIEF

datum
05-11-2025

gewijzigd
-

omschrijving
Balkon hekwerk, 2e - 4e verdp
verticaal

project
Schuitenhuis

tekeningnummer
254-OV-DT08.2

opdrachtgever
Cordaan

arons en gelauff architecten
gedempt hamerkanaal 92
1021 kr amsterdam

t (020) 423 55 30
www.aronsengelauff.nl

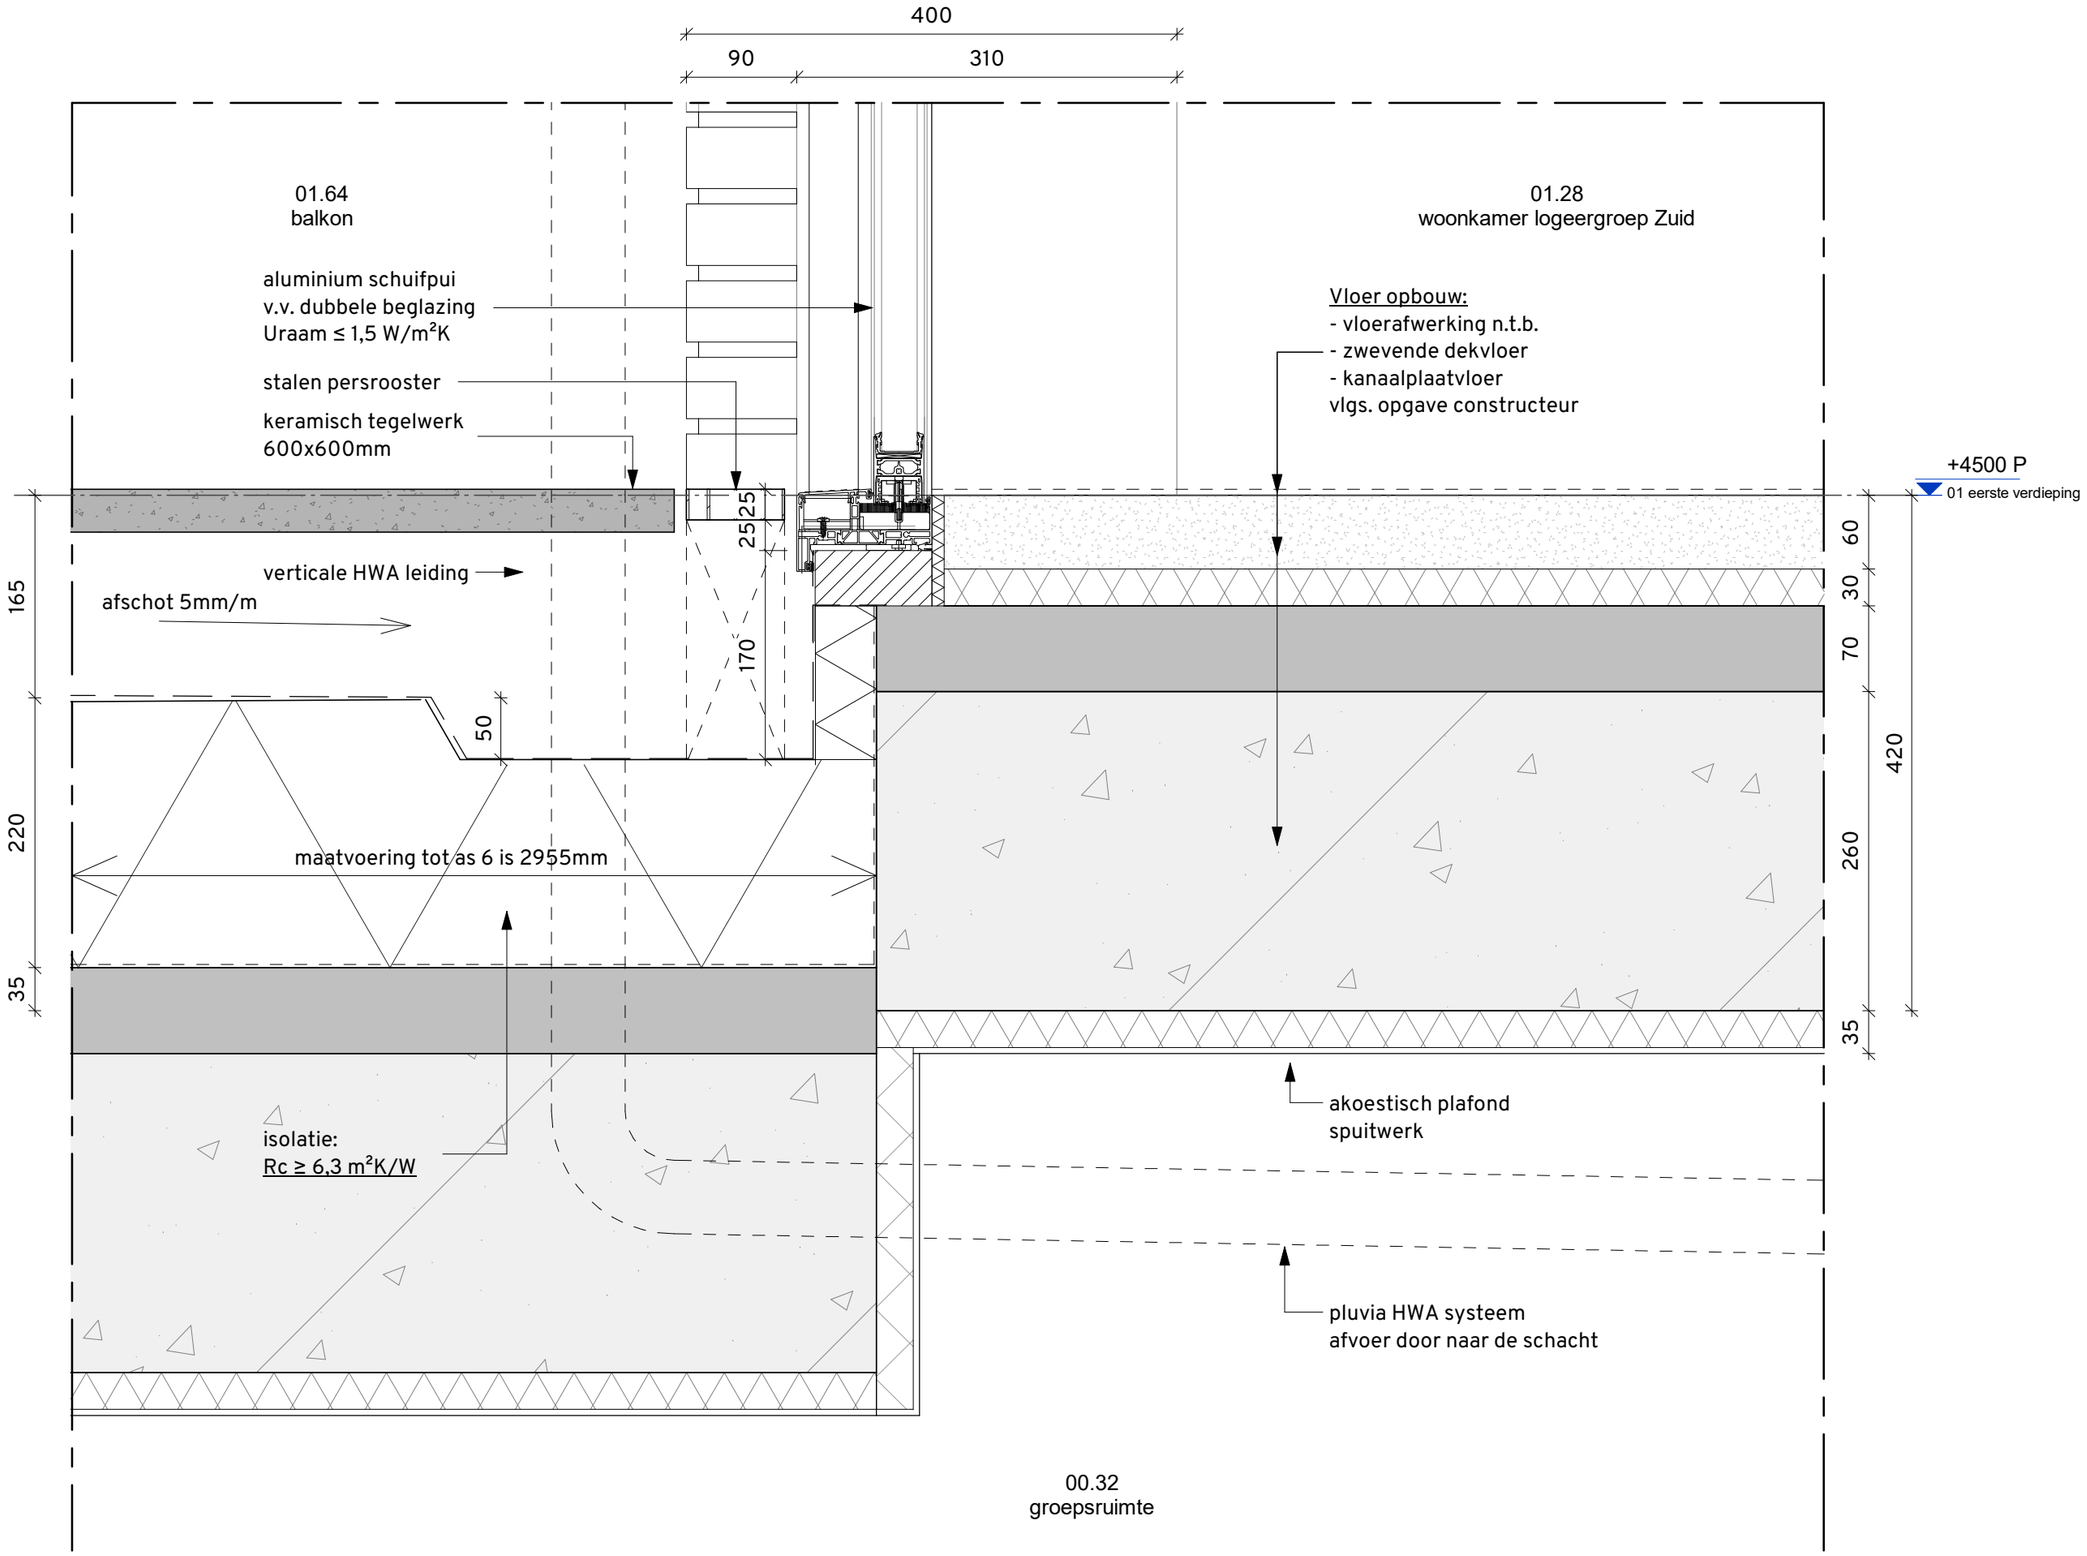

projectnummer
Schuitenhuis

schaal
1 : 5

formaat
A3

fase
Definitief Ontwerp

status
DEFINITIEF

datum
05-11-2025

gewijzigd
-

omschrijving
Balkon gevelkozijn, 1e verdp
verticaal

project
Schuitenhuis

tekeningnummer
254-OV-DT08.3

opdrachtgever
Cordaan

arons en gelauff architecten
gedempt hamerkanaal 92
1021 kr amsterdam

t (020) 423 55 30
www.aronsengelauff.nl

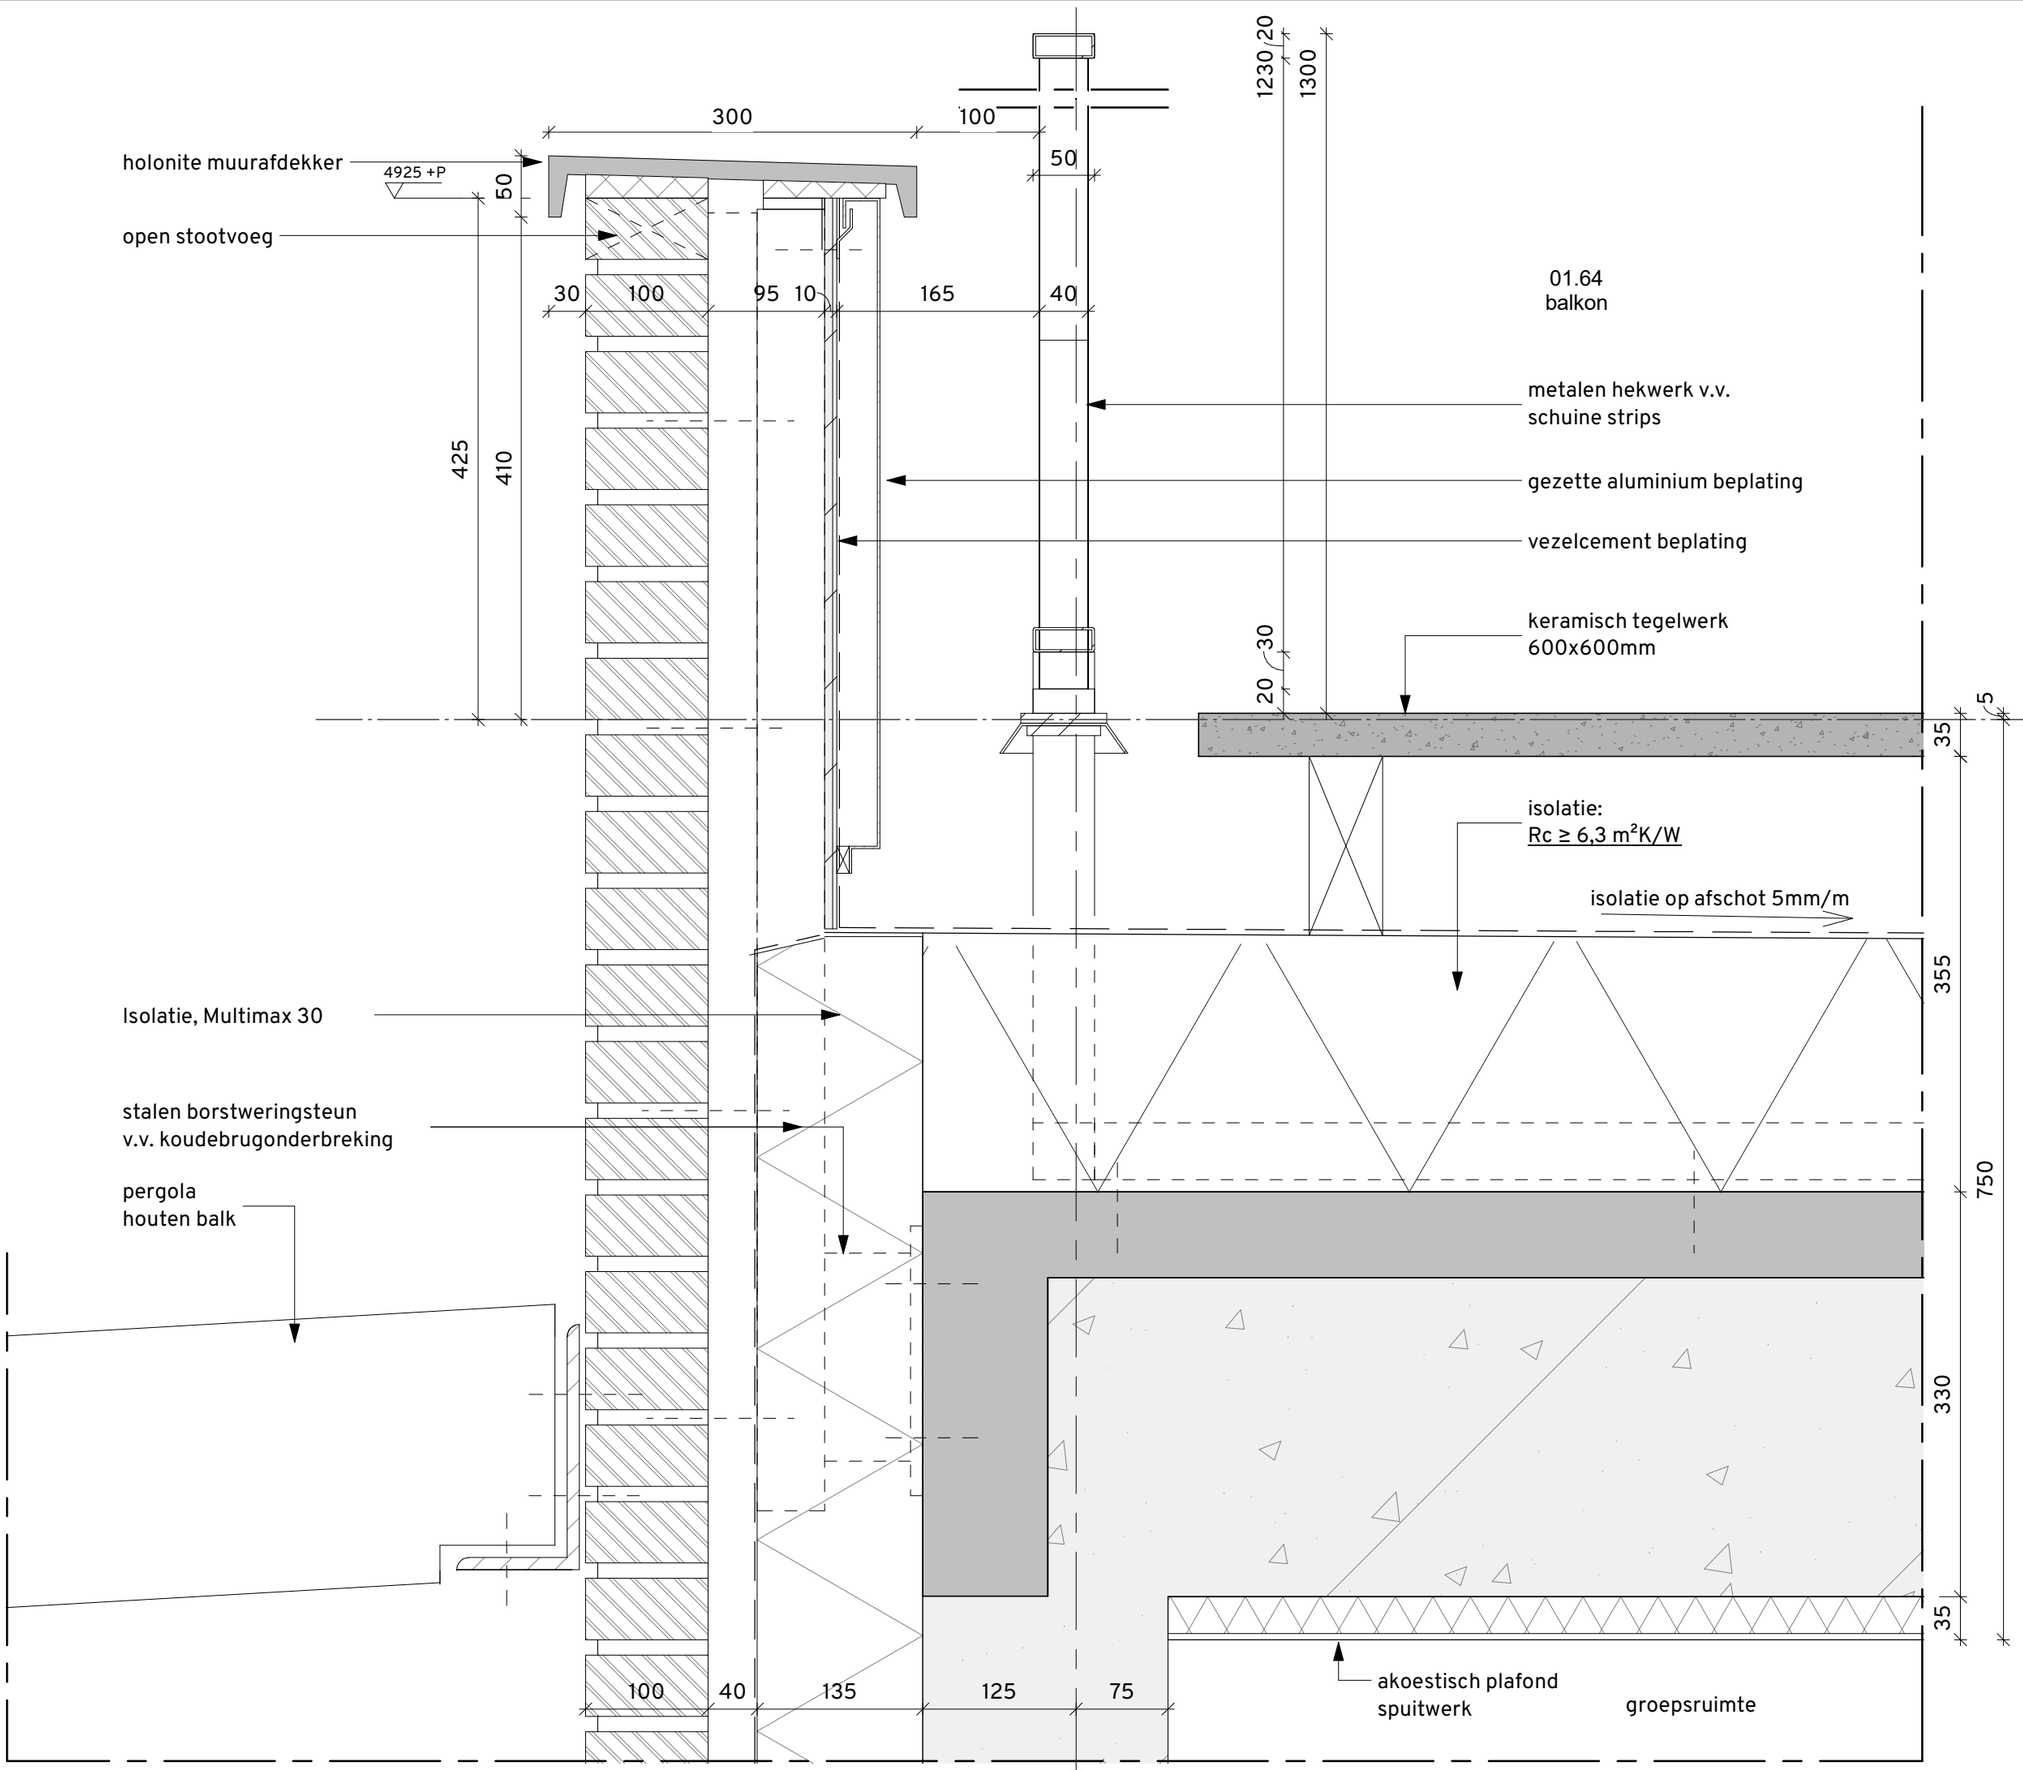

projectnummer
Schuitenhuis

schaal
1 : 5

formaat
A3

fase
Definitief Ontwerp

status
DEFINITIEF

datum
05-11-2025

gewijzigd
-

omschrijving
Balkon hekwerk, 1e verdieping
verticaal

project
Schuitenhuis

tekeningnummer
254-OV-DT08.4

opdrachtgever
Cordaan

arons en gelauff architecten
gedempt hamerkanaal 92
1021 kr amsterdam

t (020) 423 55 30
www.aronsengelauff.nl

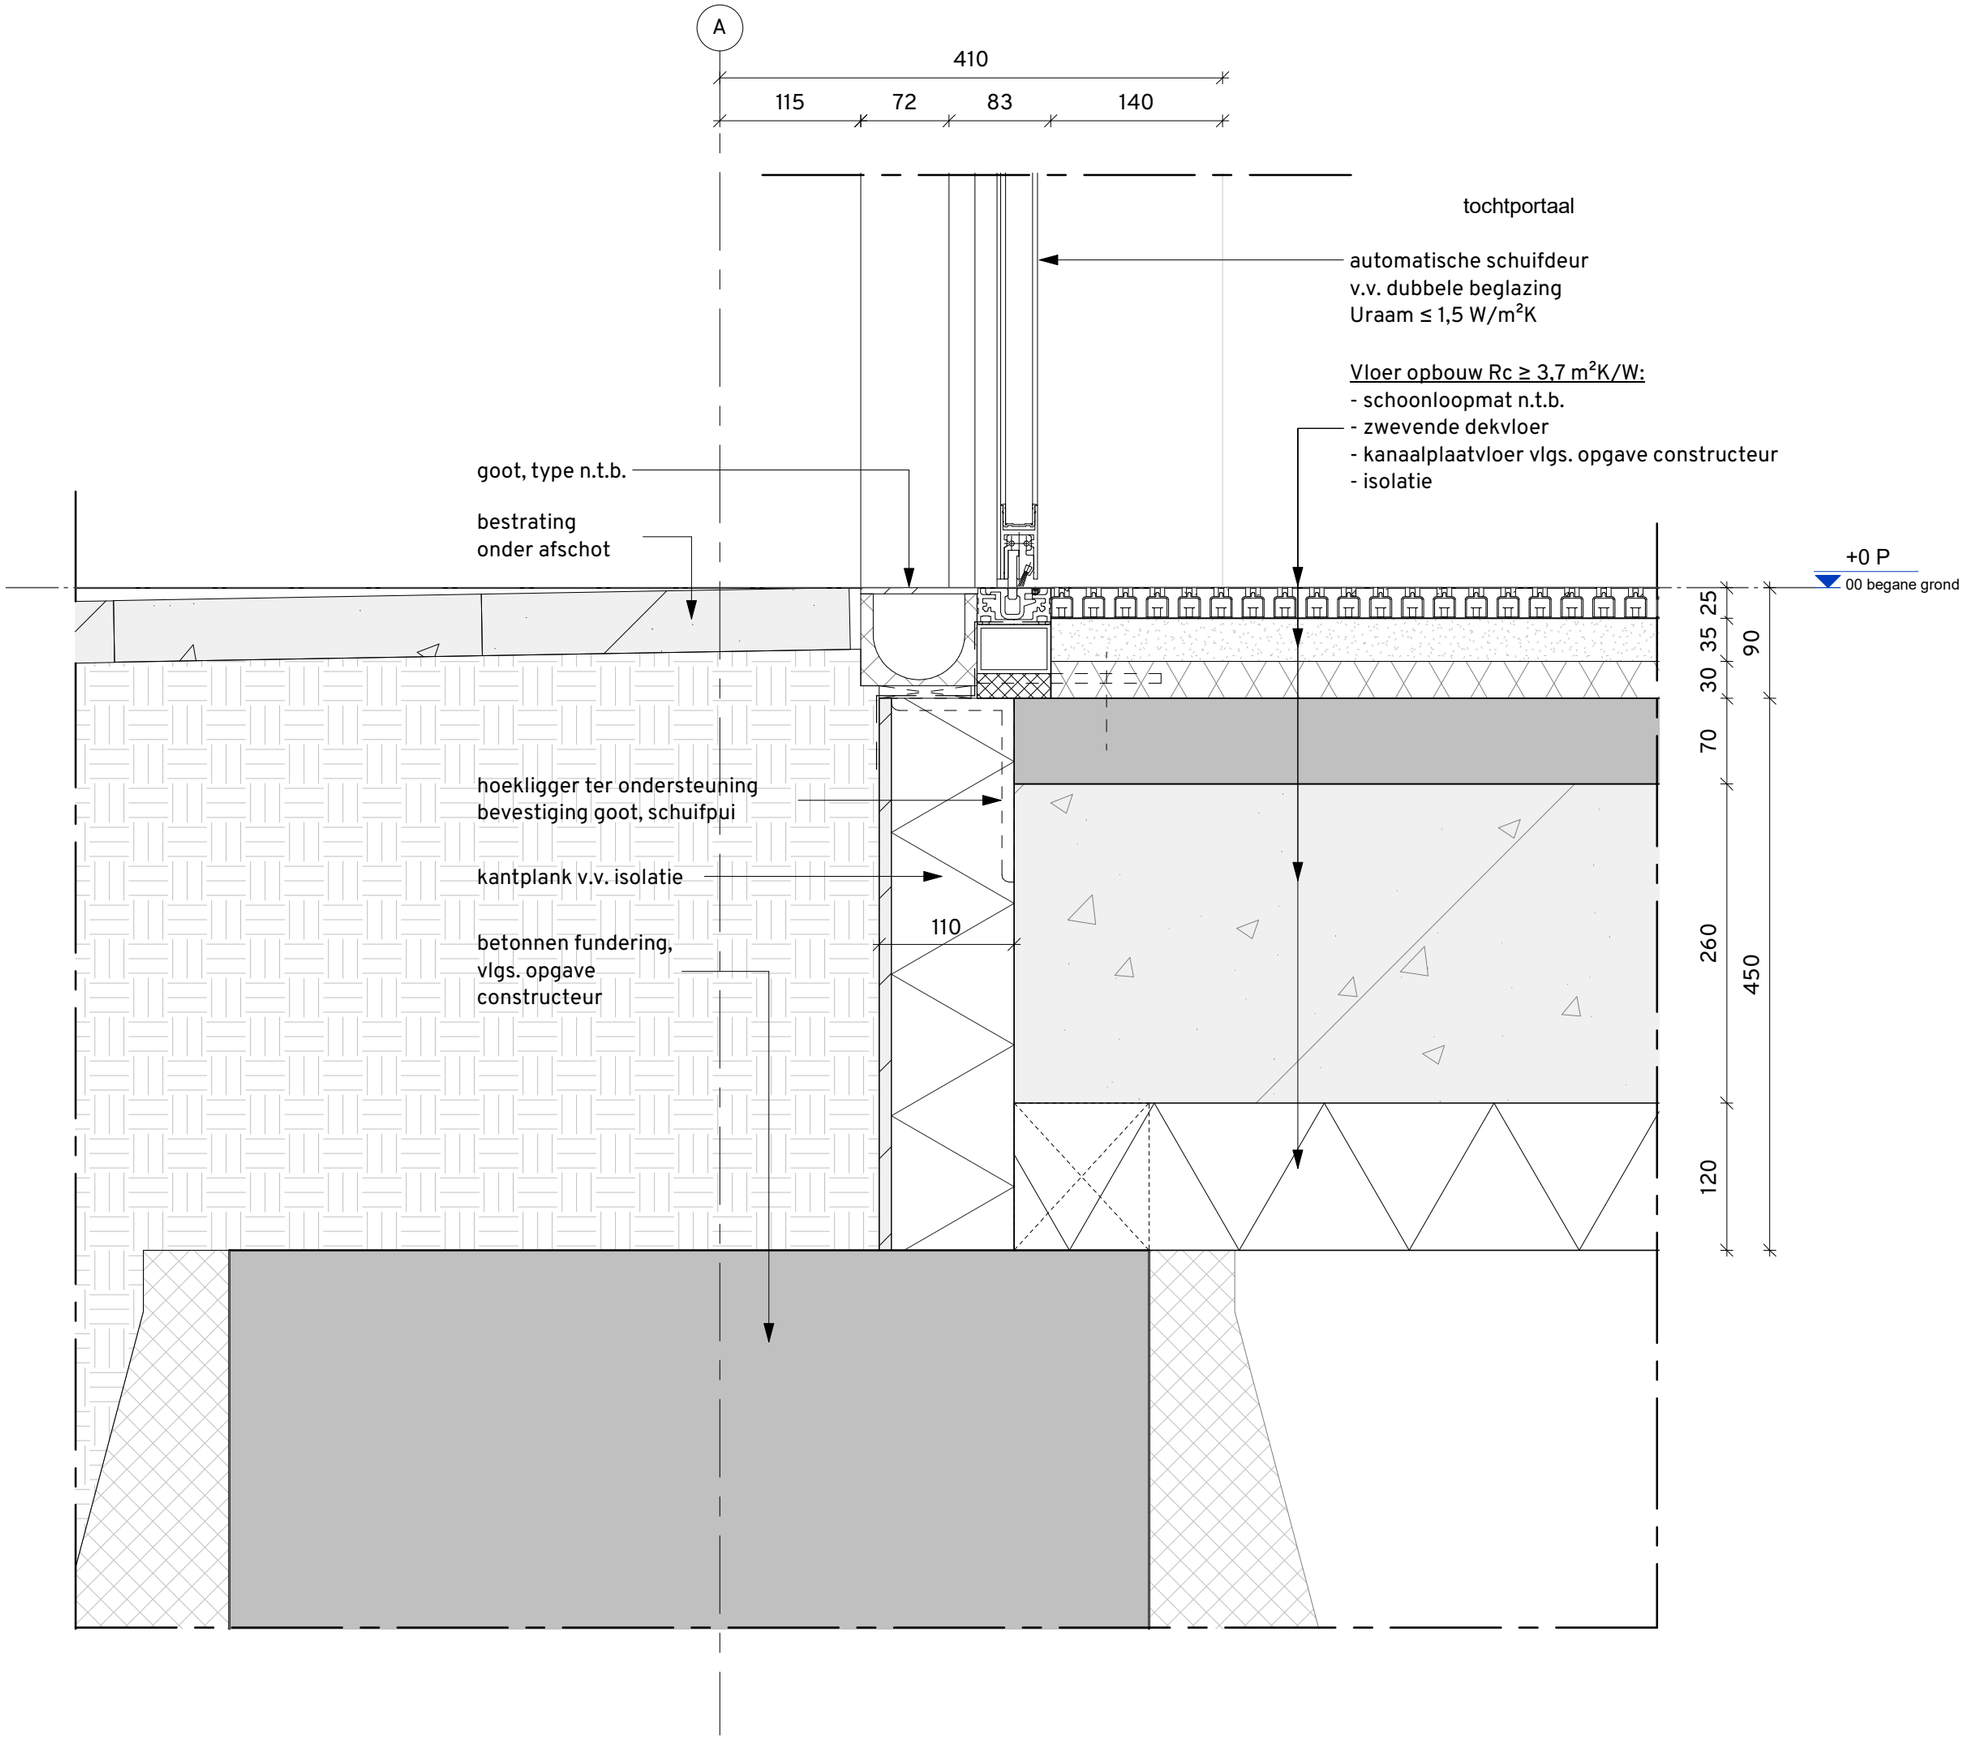

projectnummer
Schuitenhuis

schaal
1 : 5

formaat
A3

fase
Definitief Ontwerp

status
DEFINITIEF

datum
05-11-2025

gewijzigd
-

omschrijving
Maaiveld/ schuifpui aansluiting
verticaal

project
Schuitenhuis

tekeningnummer
254-OV-DT14.1

opdrachtgever
Cordaan

arons en gelauff architecten
gedempt hamerkanaal 92
1021 kr amsterdam

t (020) 423 55 30
www.aronsengelauff.nl

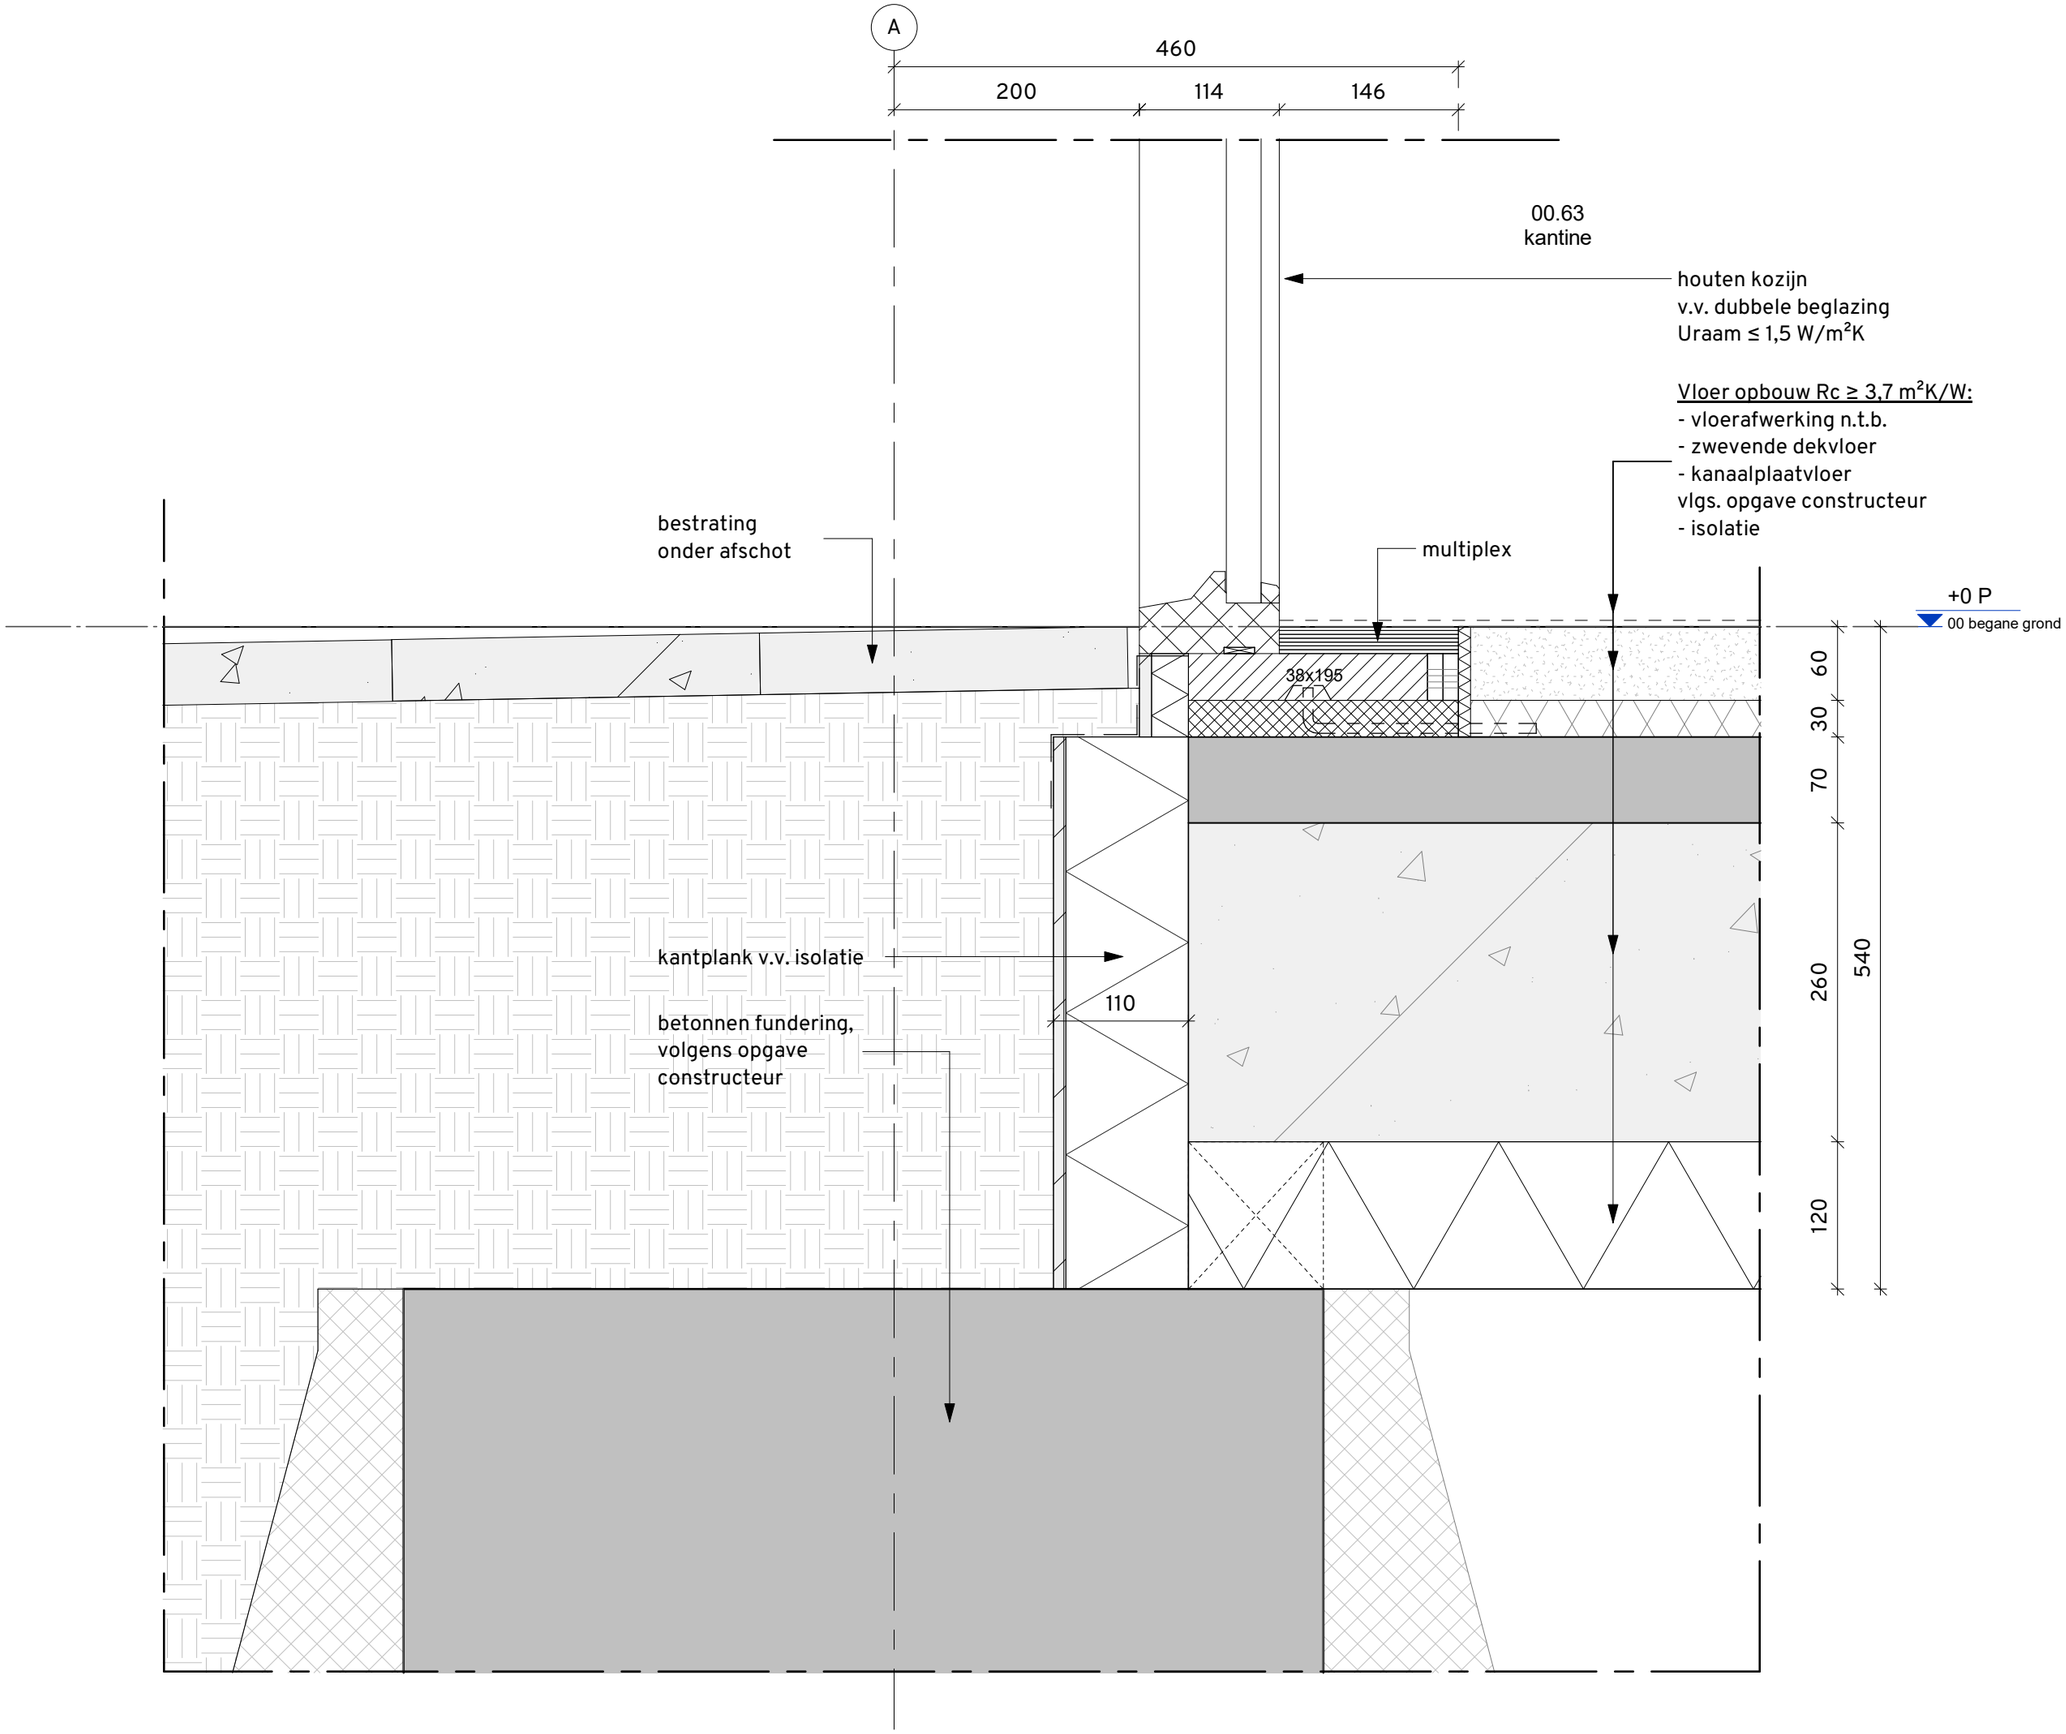

projectnummer
Schuitenhuis

schaal
1 : 5

formaat
A3

fase
Definitief Ontwerp

status
DEFINITIEF

datum
05-11-2025

gewijzigd
-

omschrijving
Maaiveld houten gevelkozijn
verticaal

project
Schuitenhuis

tekeningnummer
254-OV-DT14.2

opdrachtgever
Cordaan

arons en gelauff architecten
gedempt hamerkanaal 92
1021 kr amsterdam

t (020) 423 55 30
www.aronsengelauff.nl

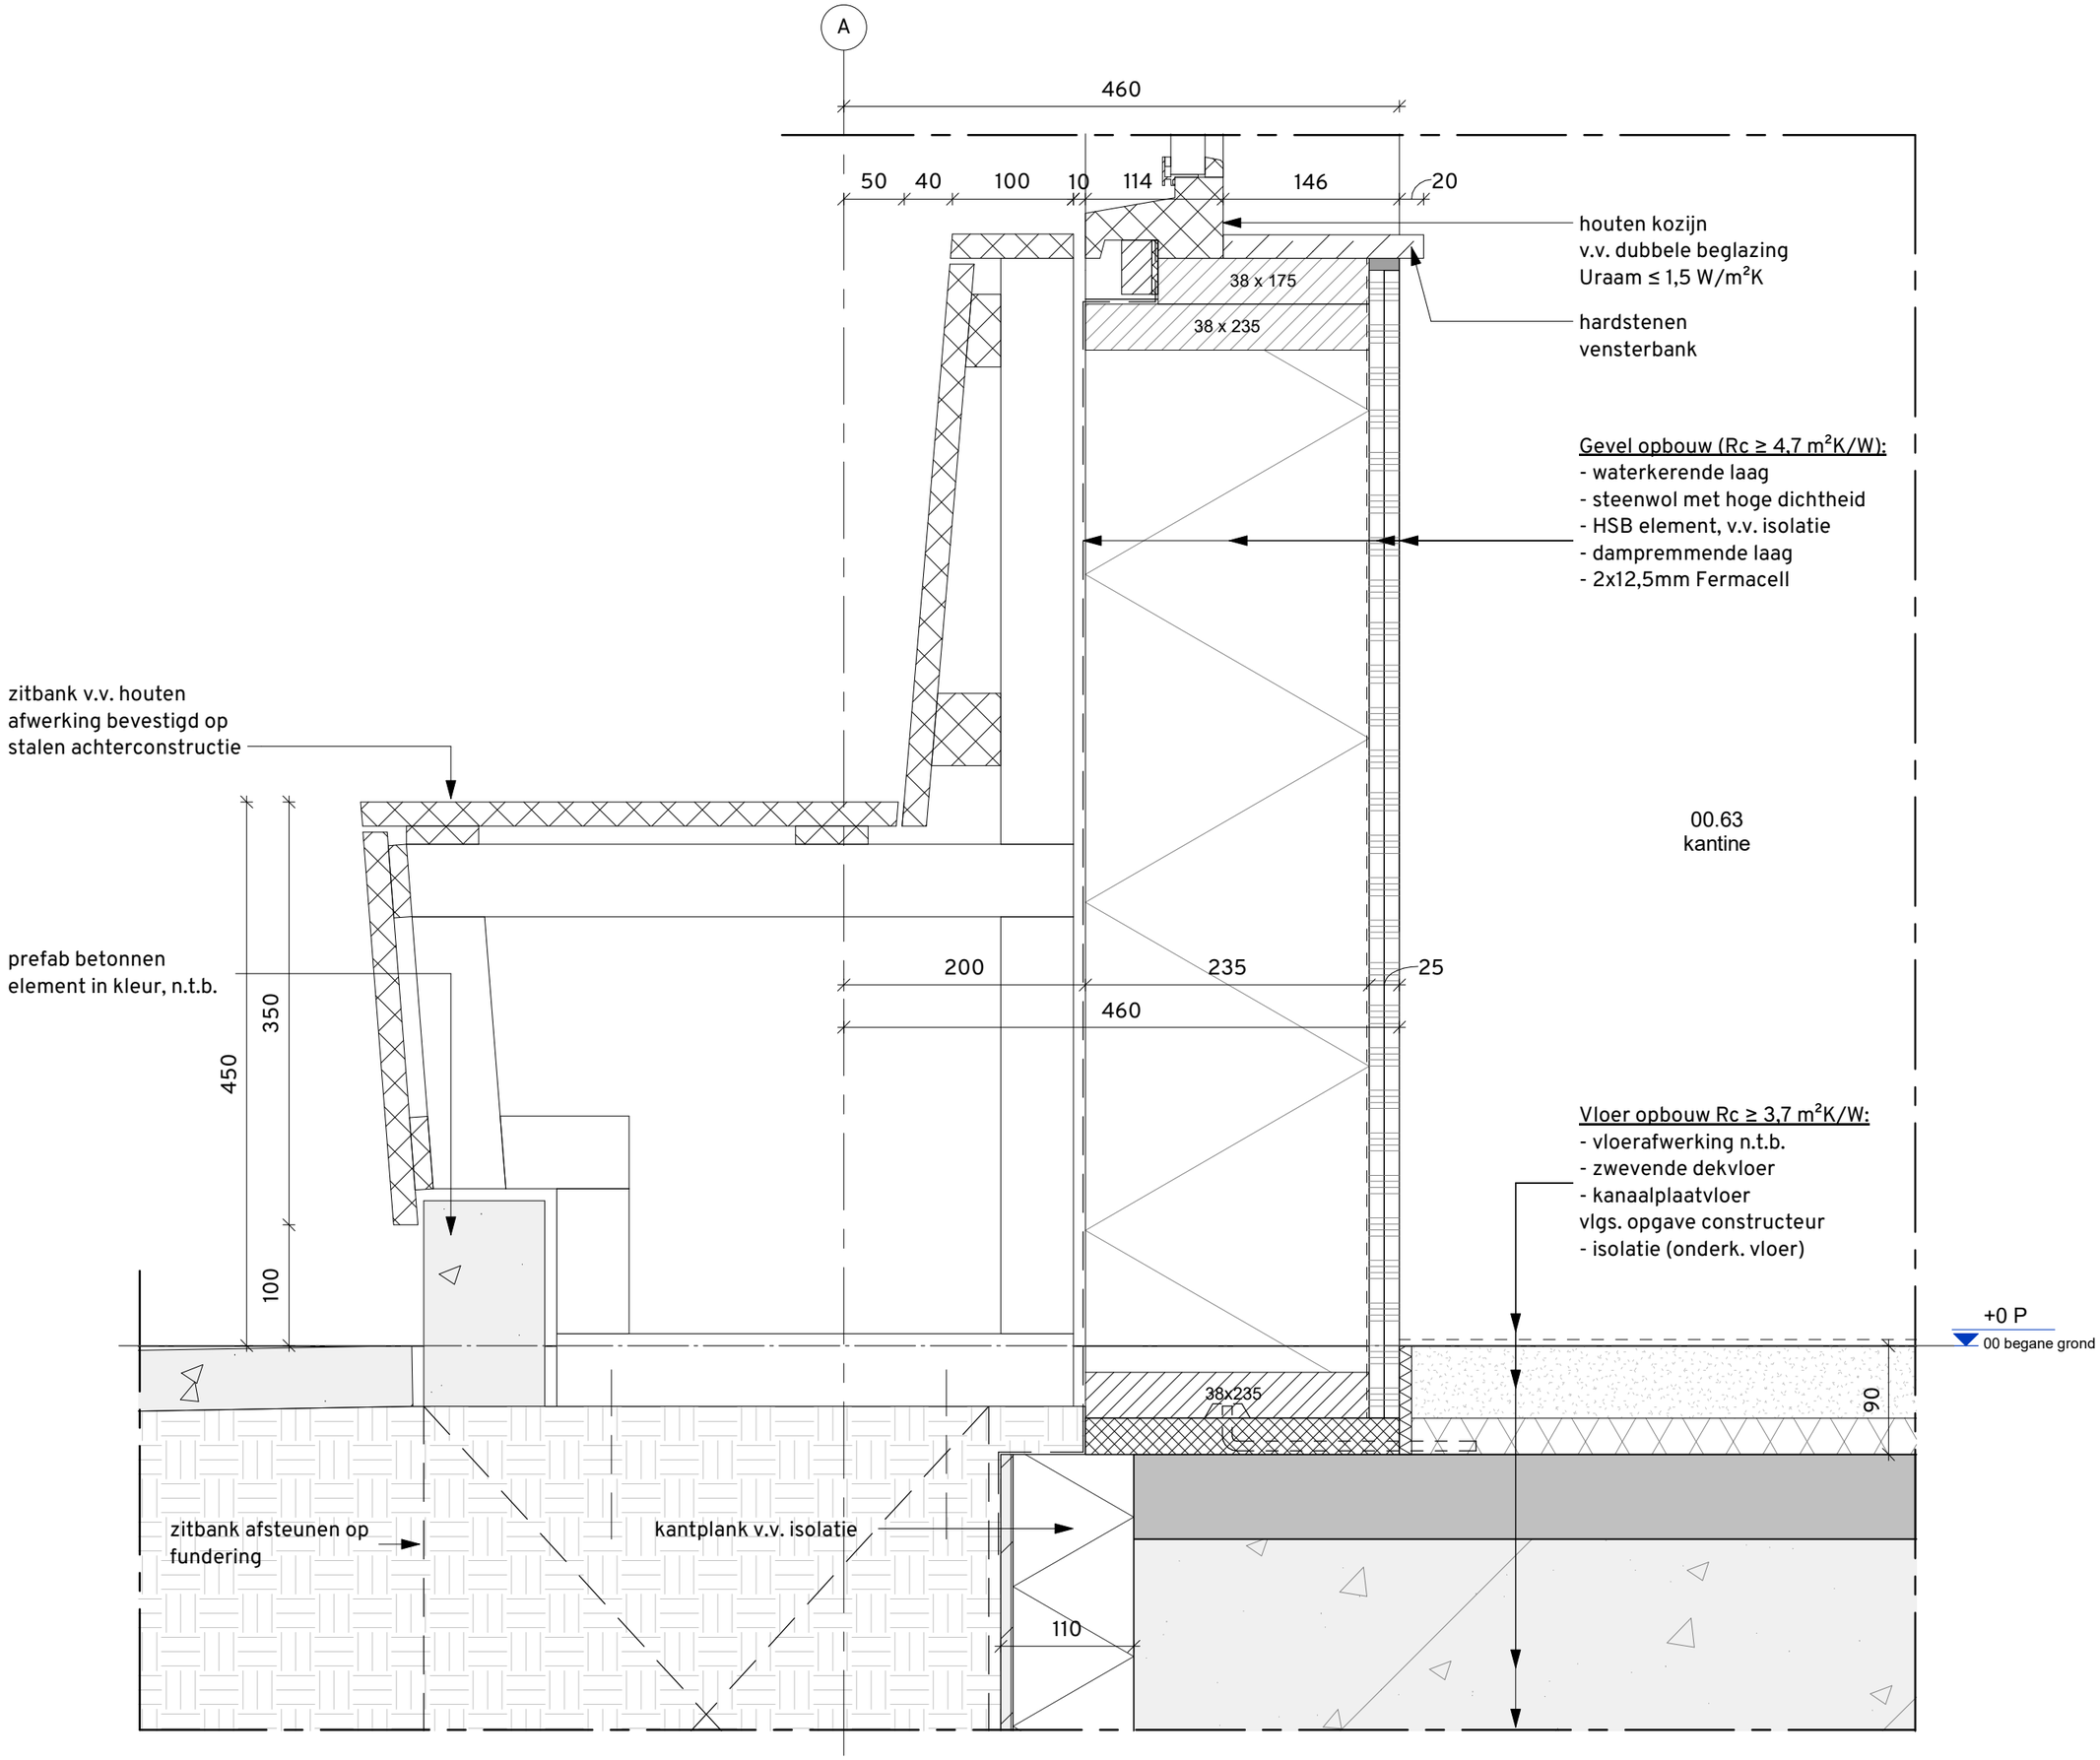

projectnummer
Schuitenhuis

schaal
1:5

formaat
A3

fase
Definitief Ontwerp

status
DEFINITIEF

datum
05-11-2025

gewijzigd
-

omschrijving
Maaiveld plint/ zitbank
verticaal

project
Schuitenhuis

tekeningnummer
254-DO-DT14.3

opdrachtgever
Cordaan

arons en gelauff architecten
gedempt hamerkanaal 92
1021 kr amsterdam

t (020) 423 55 30
www.aronsengelauff.nl

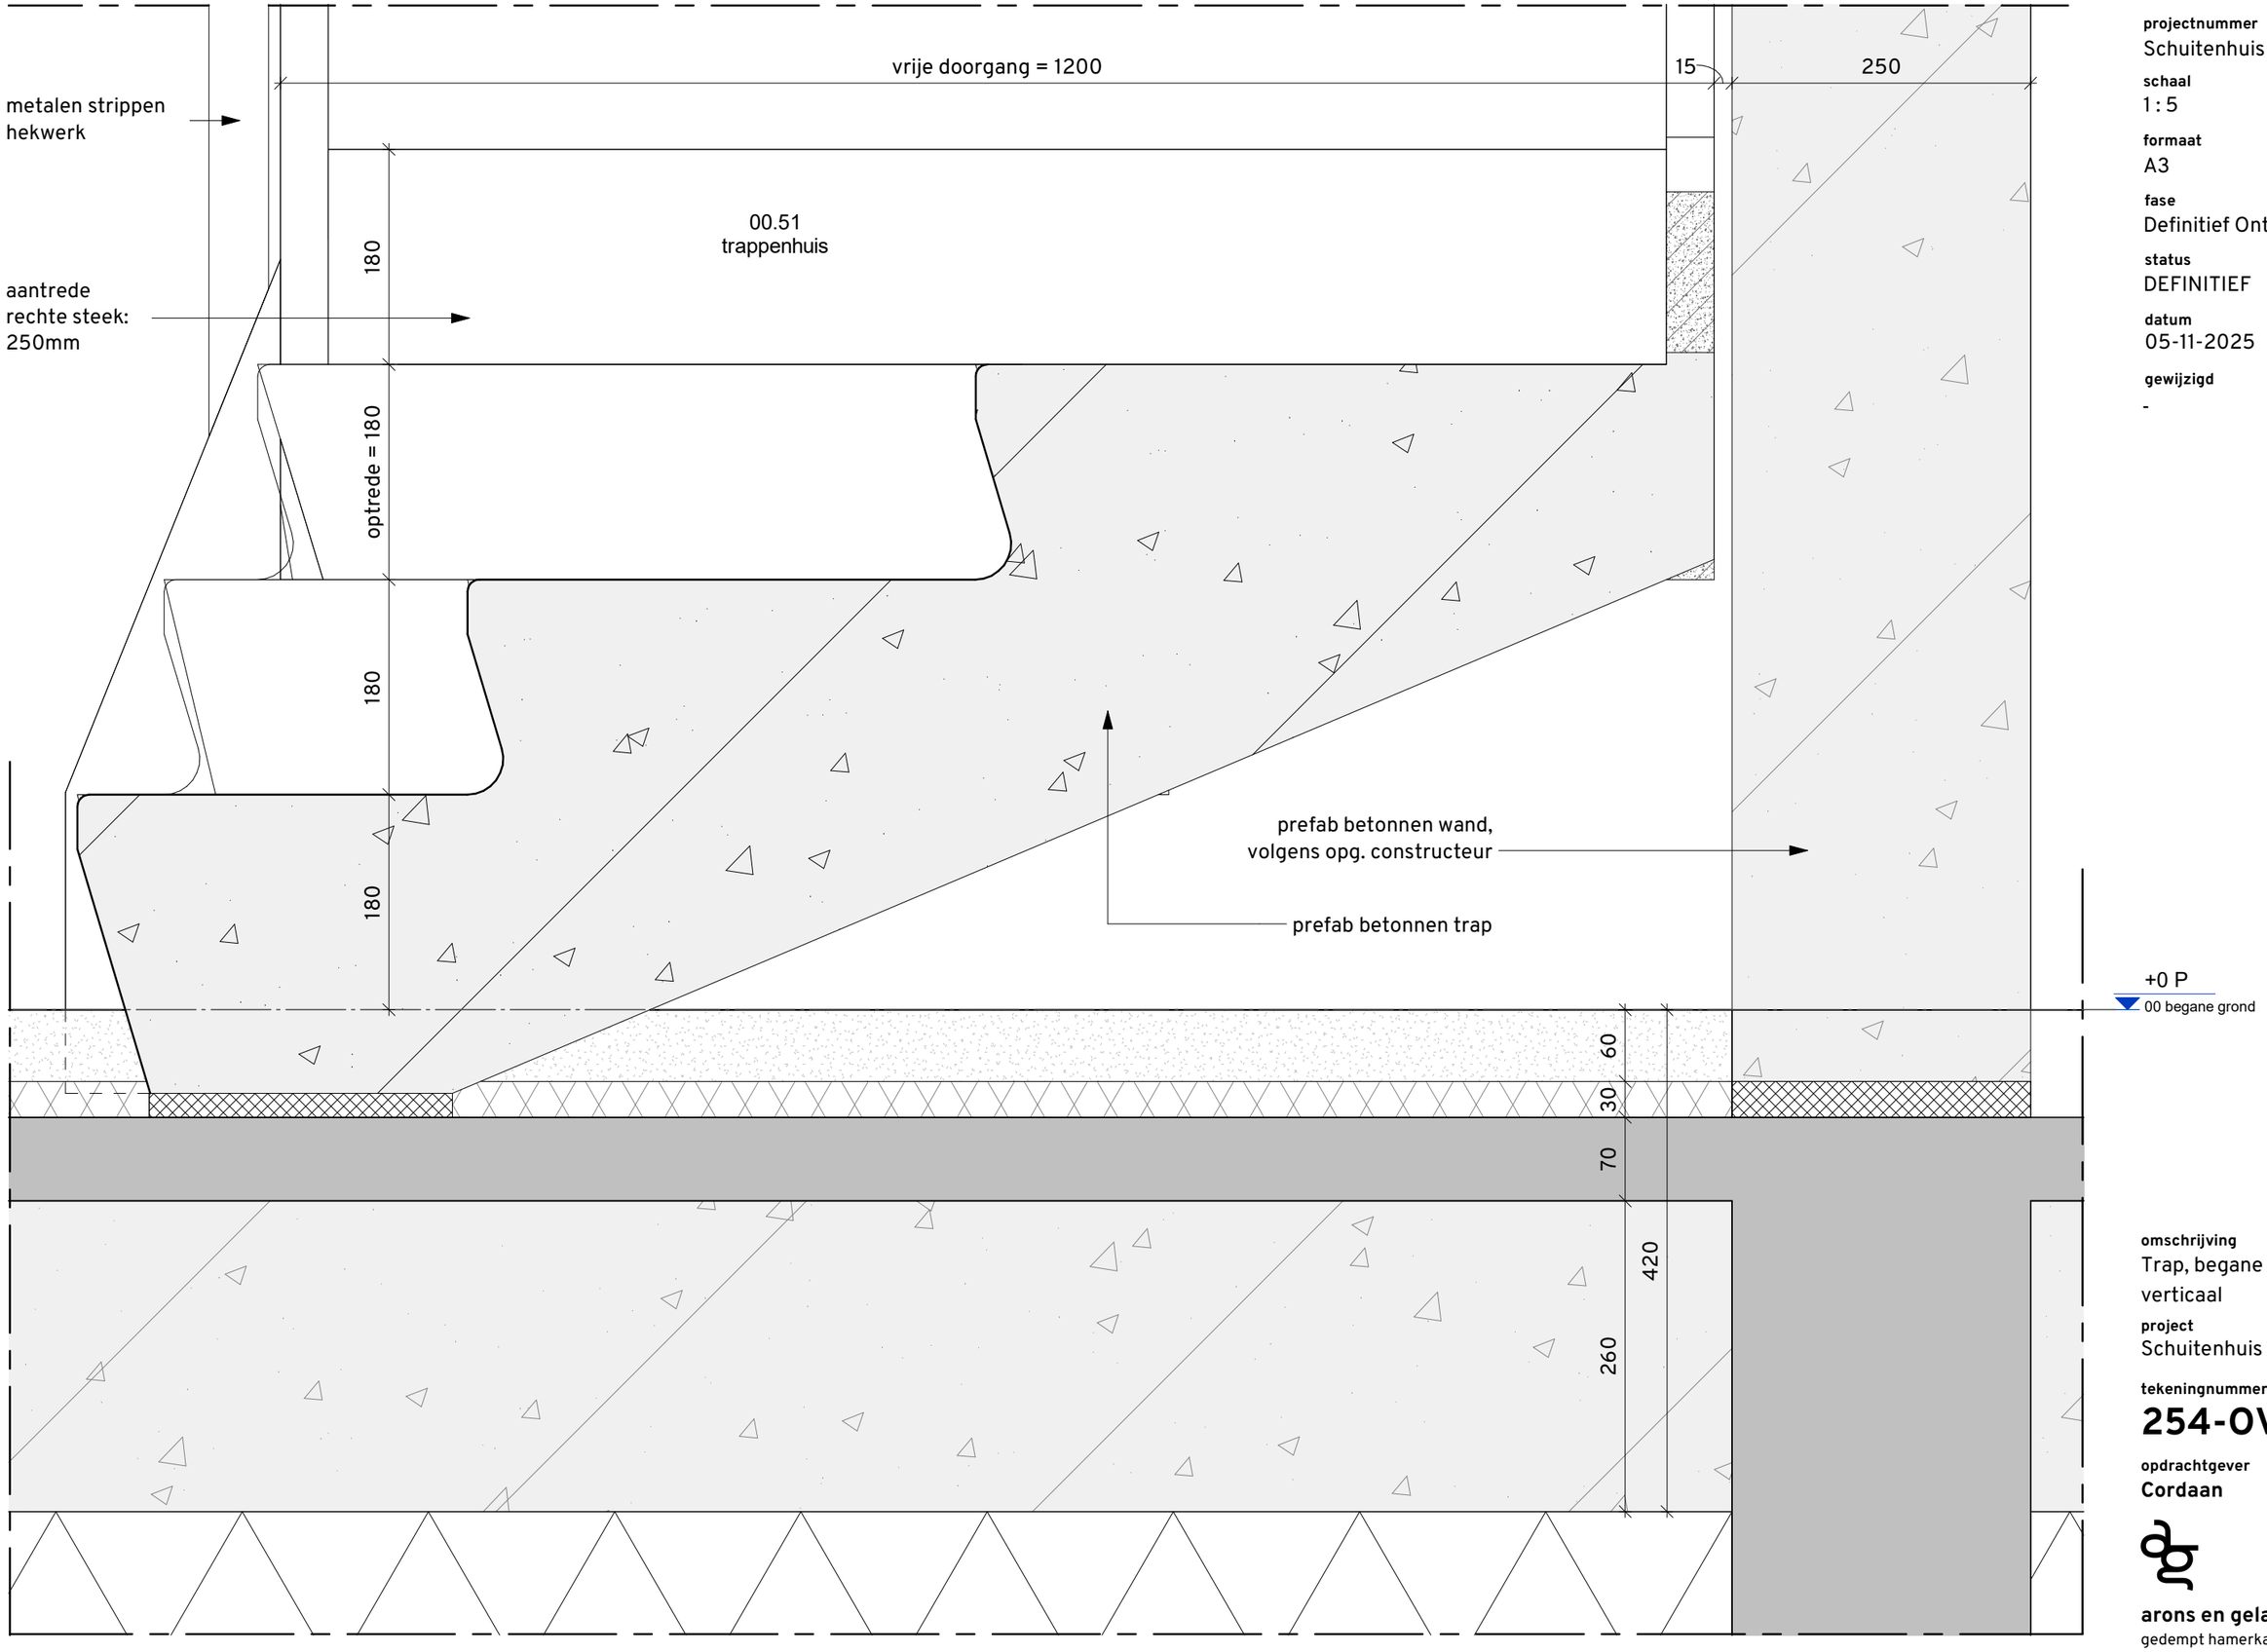

projectnummer
Schuitenhuis

schaal
1 : 5

formaat
A3

fase
Definitief Ontwerp

status
DEFINITIEF

datum
05-11-2025

gewijzigd
-

omschrijving
Trap, begane grond
verticaal

project
Schuitenhuis

tekeningnummer
254-OV-DT18.1

opdrachtgever
Cordaan

arons en gelauff architecten
gedempt hamerkanaal 92
1021 kr amsterdam

t (020) 423 55 30
www.aronsengelauff.nl

03.06
trappenhuis

aantrede = 250

250

100 10 100

optrede = 184,2

184,2

184,2

metalen hekwerk
in schalmgat

prefab
betonnen trap

+11500 P
03 derde verdieping

10

250

100 10 100

betonnen vloer,
vlgs. opgave
constructeur

bevestiging
hekwerk aan
trap

projectnummer
Schuitenhuis

schaal
1 : 5

formaat
A3

fase
Definitief Ontwerp

status
DEFINITIEF

datum
05-11-2025

gewijzigd
-

omschrijving
Trap, verdiepingen
verticaal

project
Schuitenhuis

tekeningnummer
254-OV-DT18.2

opdrachtgever
Cordaan

arons en gelauff architecten
gedempt hamerkanaal 92
1021 kr amsterdam

t (020) 423 55 30
www.aronsengelauff.nl

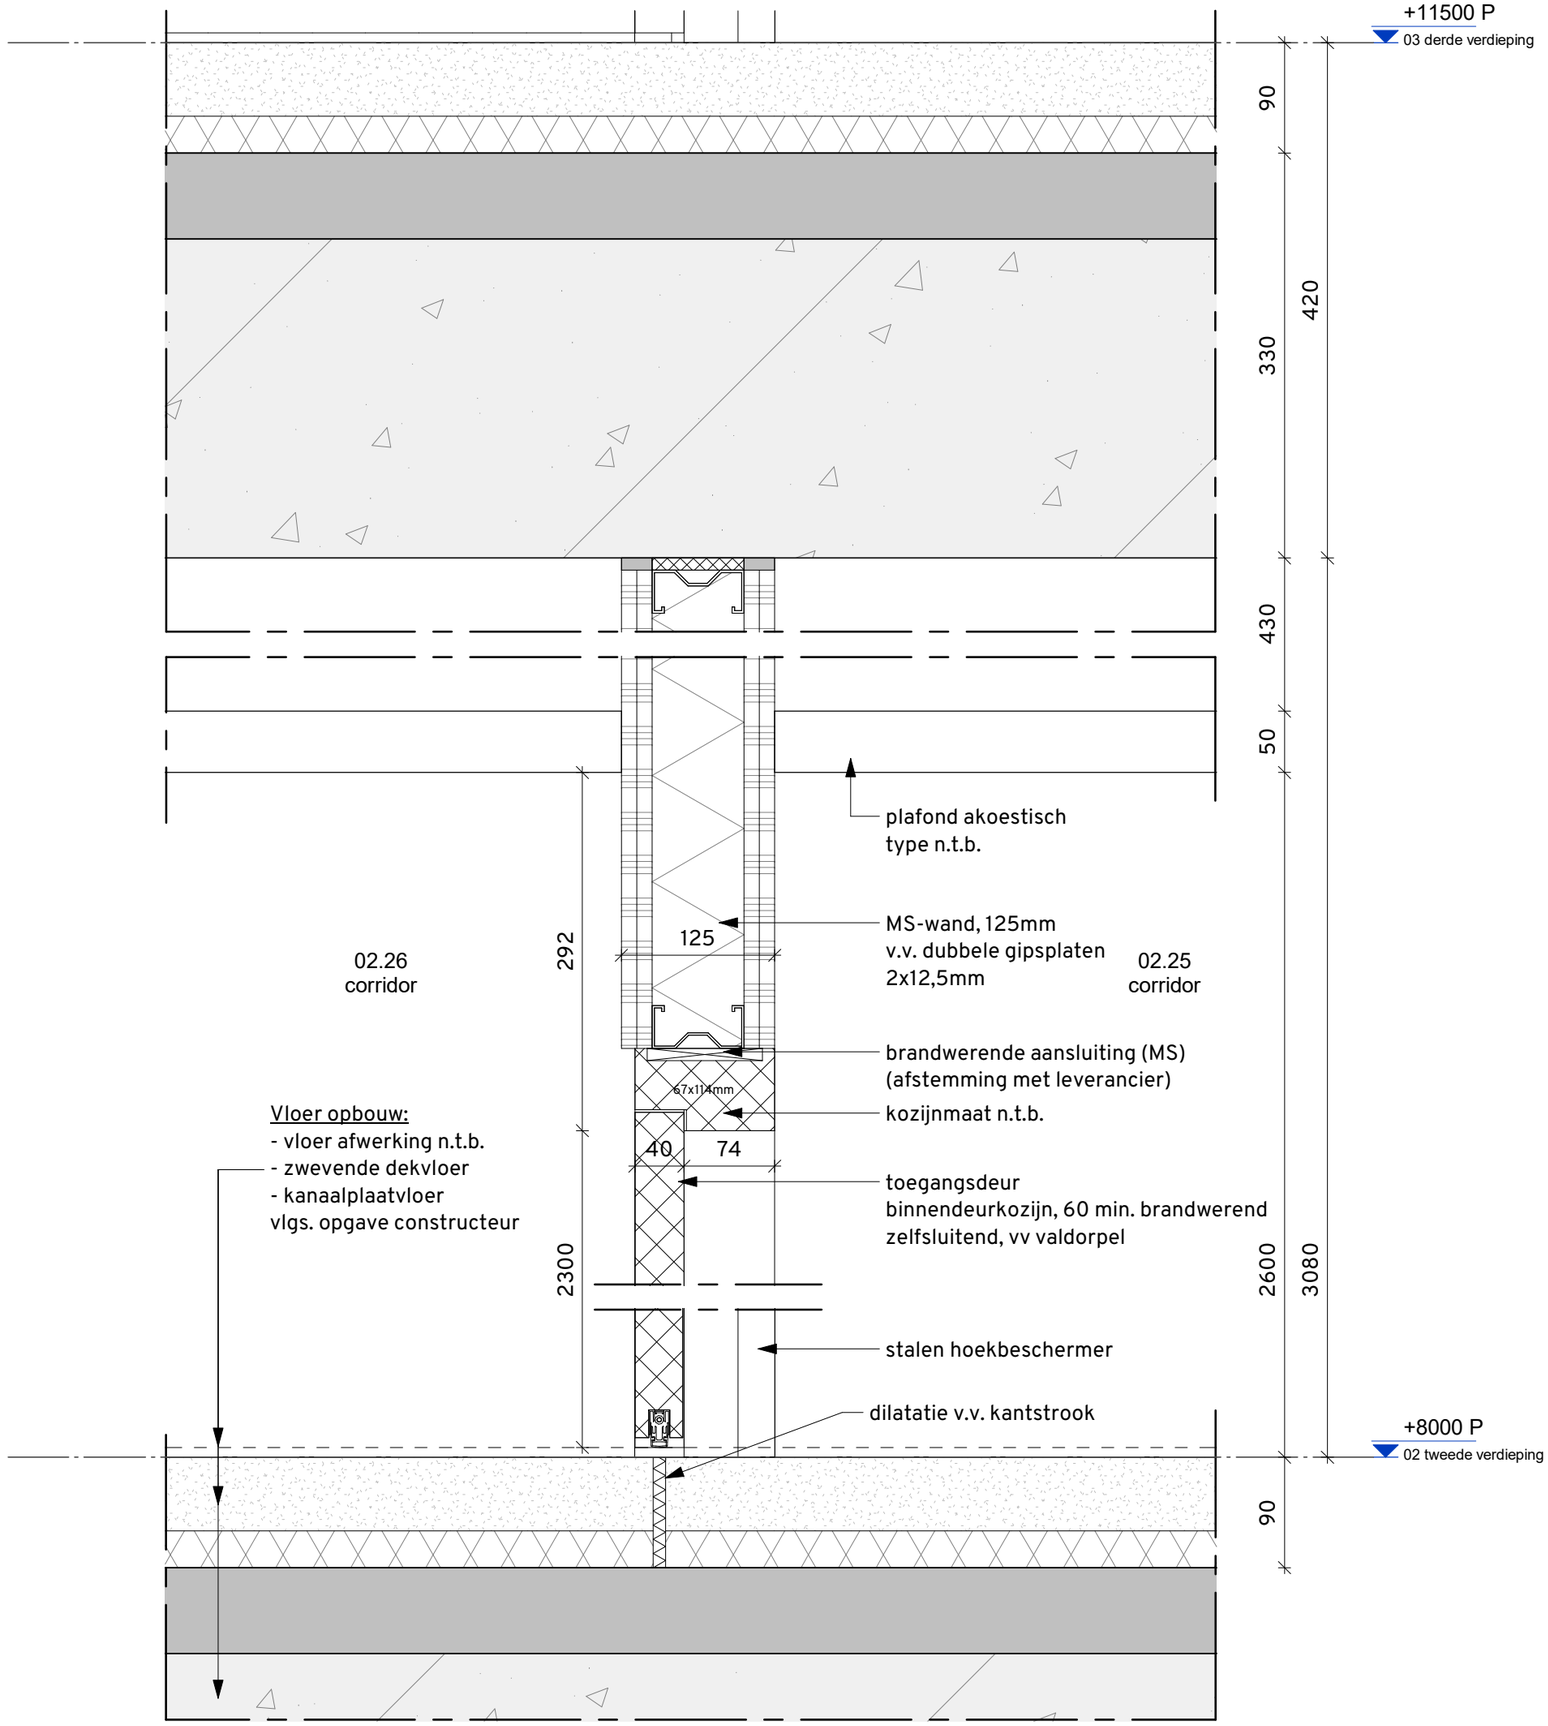

projectnummer
Schuitenhuis

schaal
1 : 5

formaat
A3

fase
Definitief Ontwerp

status
DEFINITIEF

datum
05-11-2025

gewijzigd
-

omschrijving
Toegangsdeur binnen detail verticaal

project
Schuitenhuis

tekeningnummer
254-OV-DT19.1

opdrachtgever
Cordaan

arons en gelauff architecten
gedempt hamerkanaal 92
1021 kr amsterdam

t (020) 423 55 30
www.aronsengelauff.nl