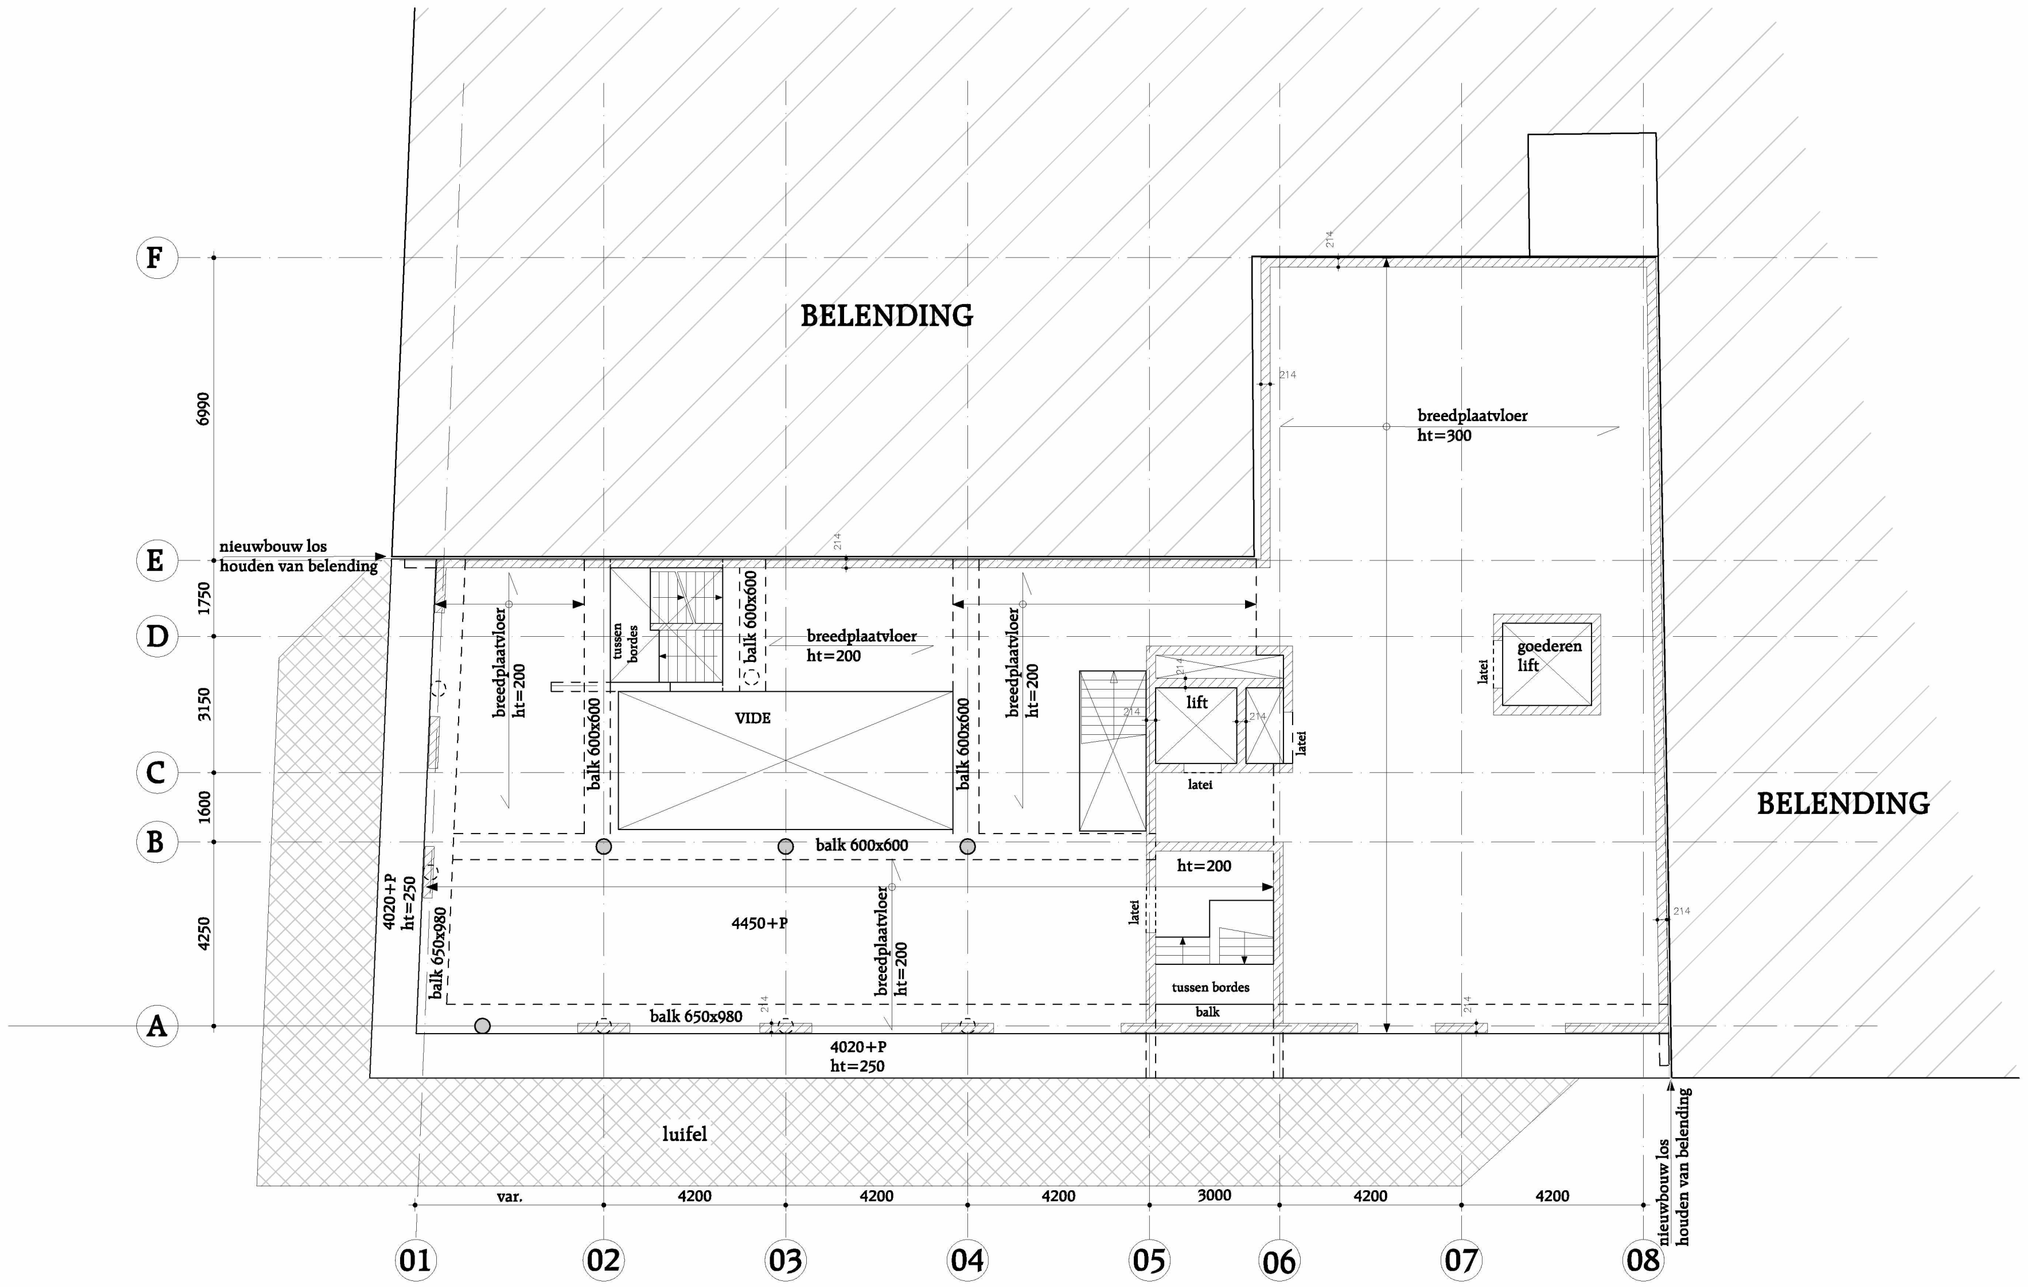

ZIE OOK VOORSCHRIFTEN
IN DE VERGUNNING

Behoort bij besluit

BWT 1871021
Gemerkt C04

Constructie op hoofdlijnen
Geen bezwaar

Gemeente
Amsterdam
Centrum

tenzij anders vermeld kolommen Ø350
betonkwaliteit C45/55

constructie + aansluiting gevel + luifel opgave leverancier

-Staalkwaliteit S235
-Kalkzandsteen CS20
-Betonkwaliteit C30/37
-Brandwerendheid eis
"hoofddraagconstructie"is 120minuten

wijz.	datum		
A	J.J.S.	15-10-2015	Aanpassing i.v.m. aanpassingen architect

29-05-2015 fase Bouwaanvraag status Definitief

VAN ROSSUM RAADGEVENDE INGENIEURS

Van Rossum Raadgevende Ingenieurs bv
Amsterdam

ir. D.J. Kluft c.i.
ir. A.G. van der Sluis c.i.

Postbus 37290
1030 AG Amsterdam
tel. 020 - 615 37 11

amsterdam@vanrossumbv.nl
www.vanrossumbv.nl

project
Heinekenhoek Leidseplein Amsterdam

architect
MVSA Amsterdam

opdrachtgever
Caransa Groep B.V. Amsterdam

Overzicht
1e Verdieping

schaal 1:100
formaat A1
order 8326

projectleider Ing.M. Tromp
getekend J.J.Spiedijk
acc.

bouwdeel fase niveau volgnr.
B A 0 1 0 1