



Doorsnede A-A

1 : 100

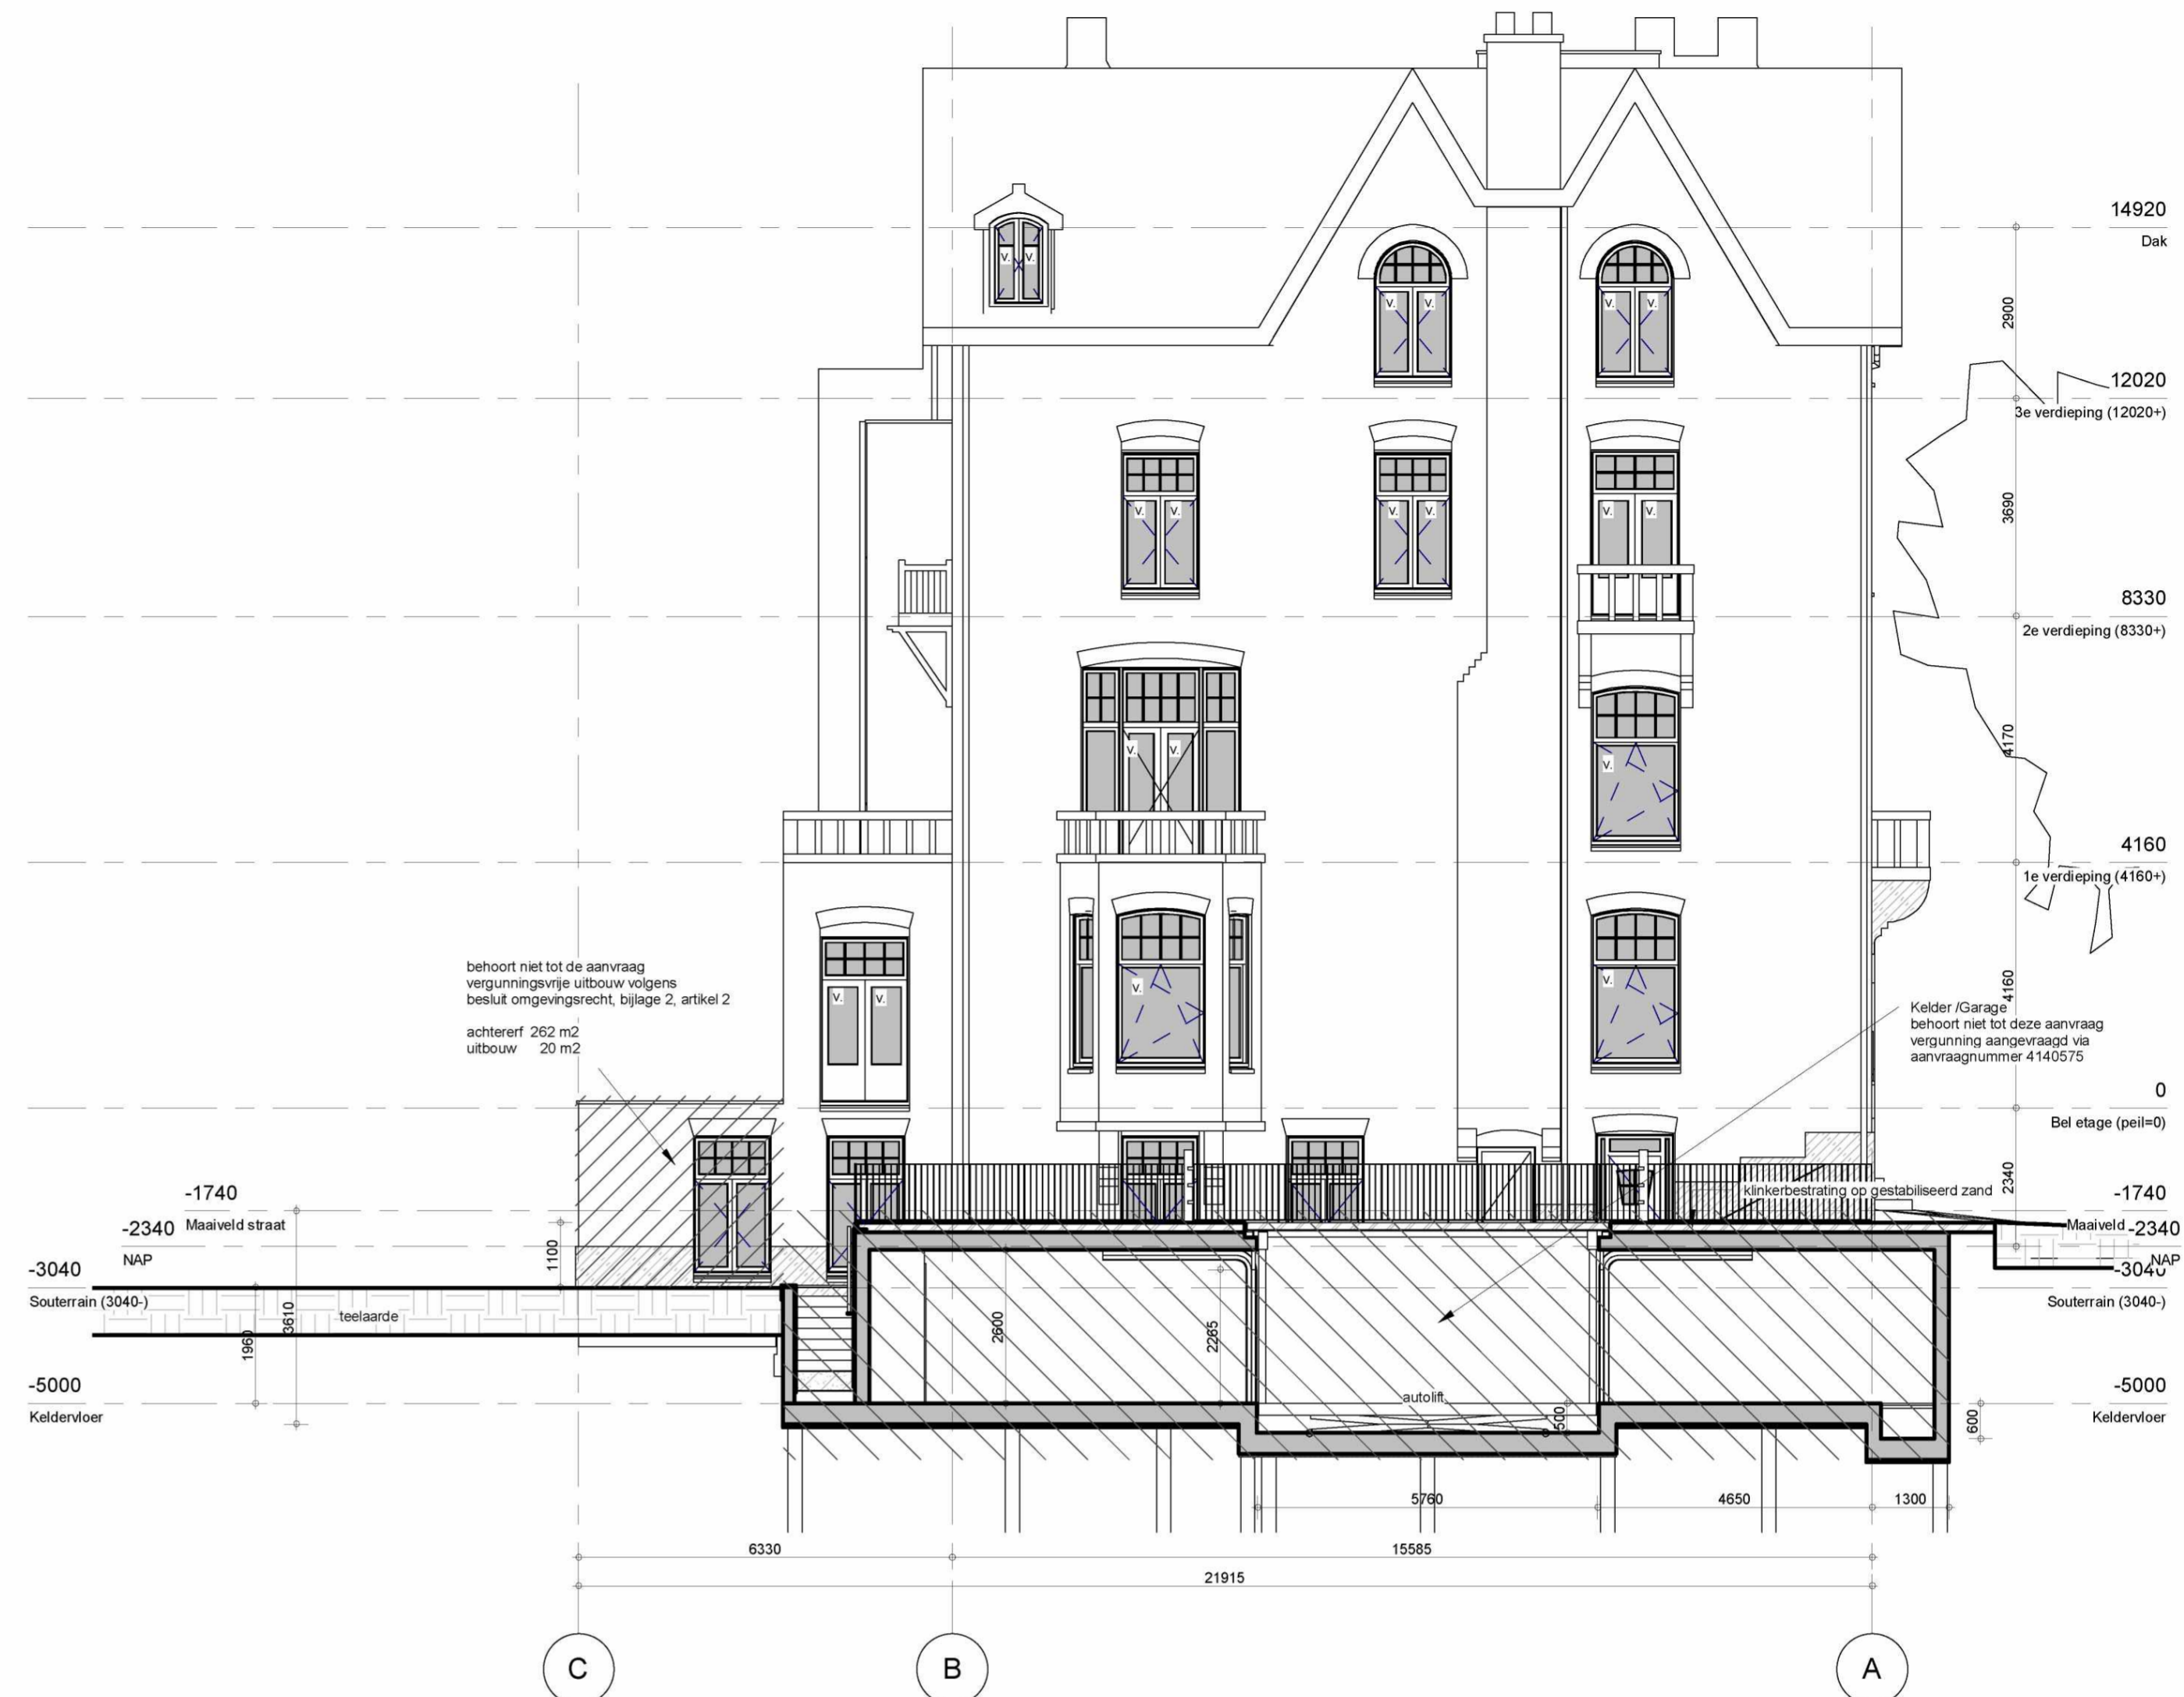

Doorsnede D-D

1 : 100

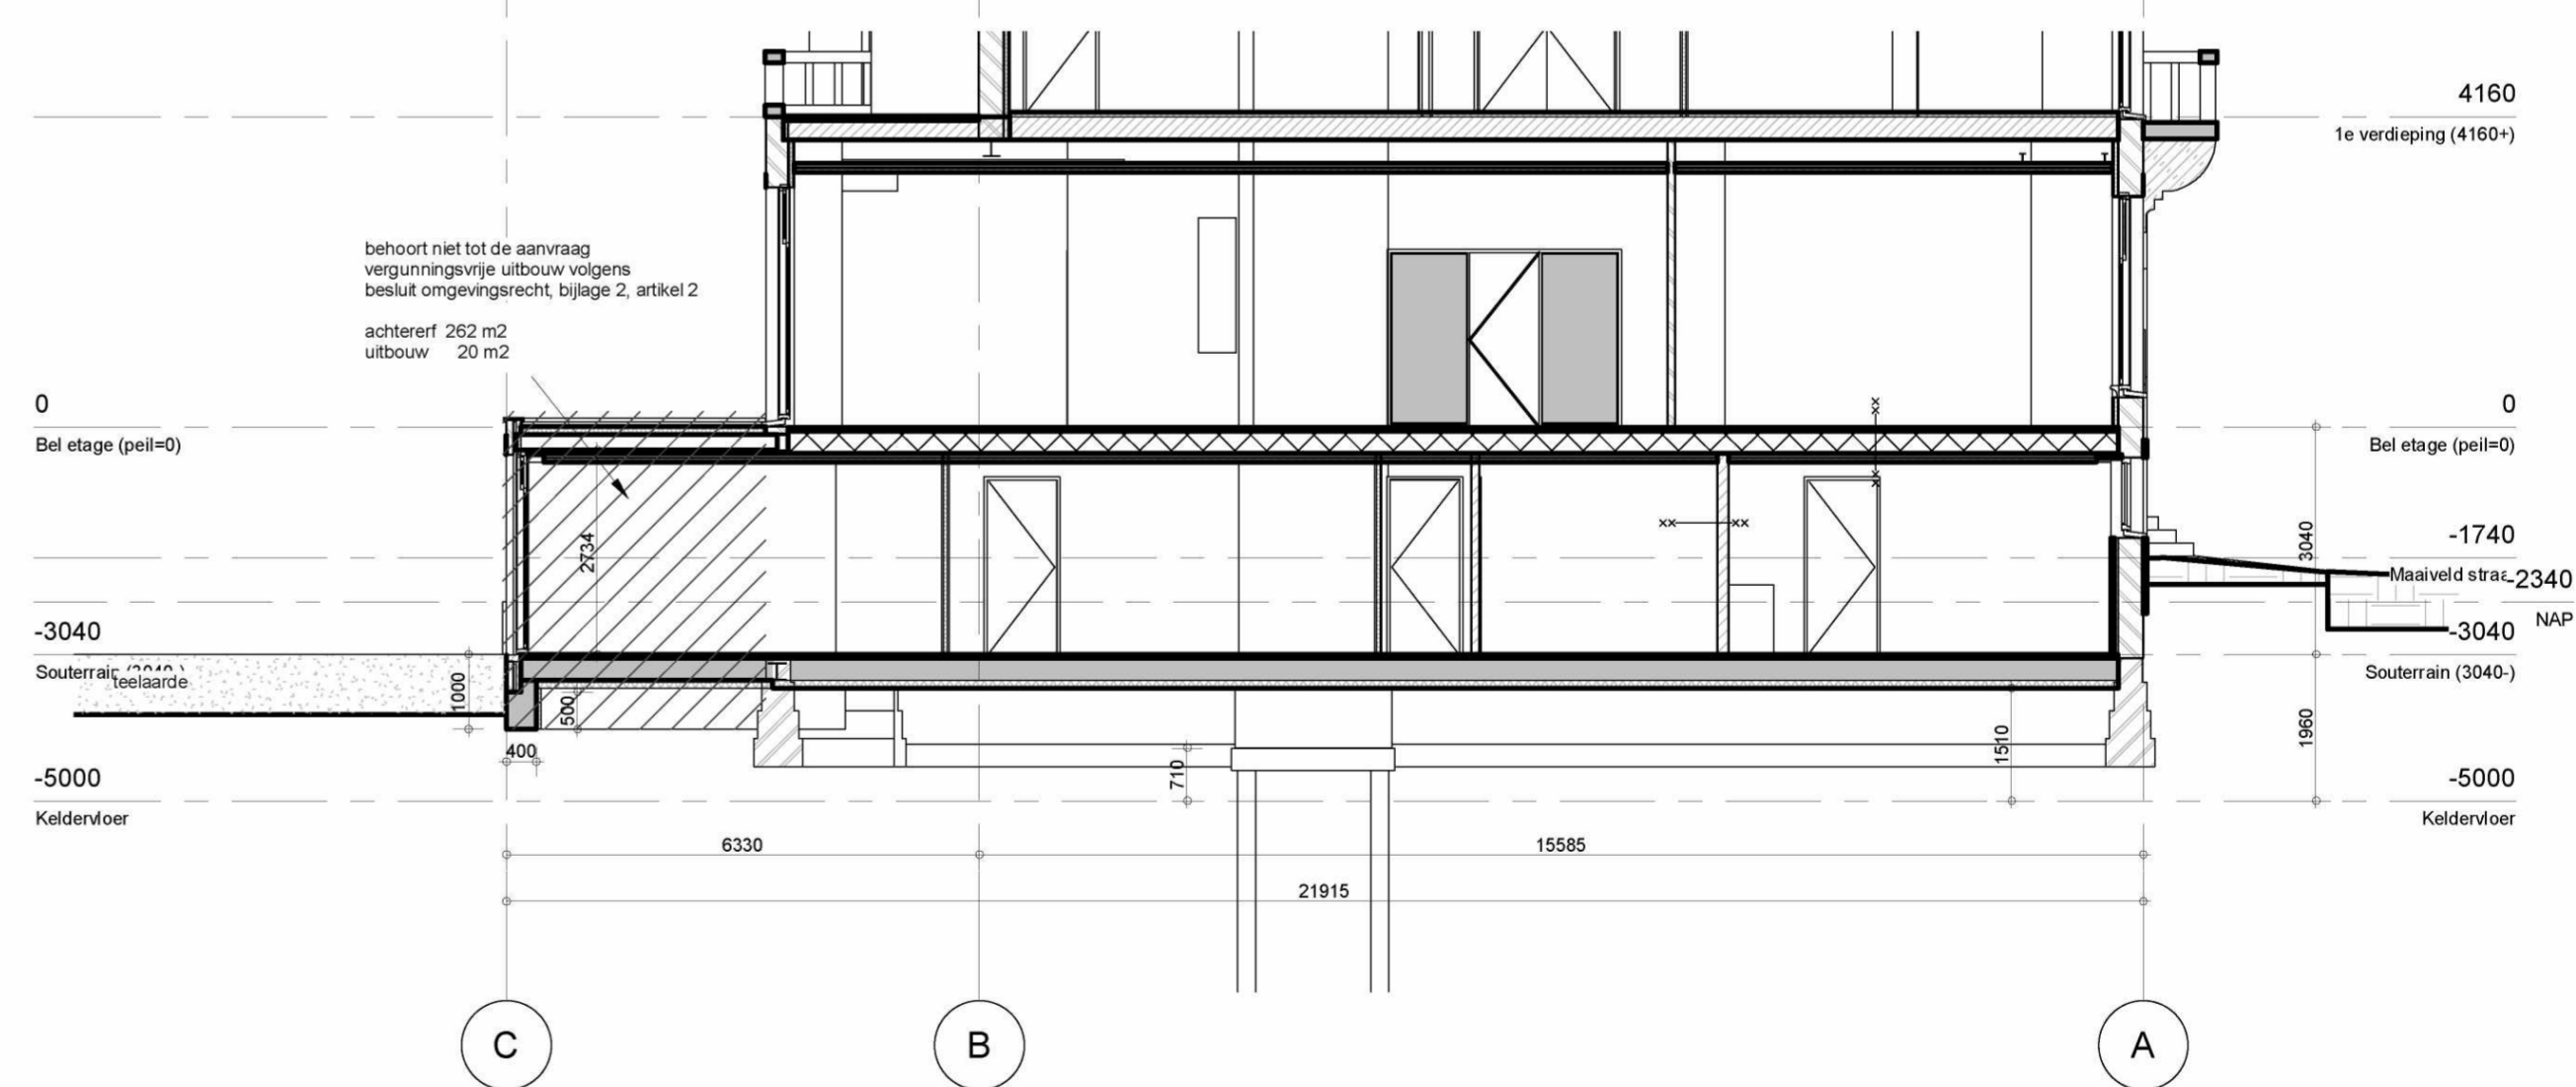

Doorsnede C-C

1 : 100

Opmerkingen

Wijzigingen

- A 20-10-2017
- A 10-11-2017 Omgevingsaanvraag
- B 21-12-2017 Opmerkingen Gemeente
- C 09-02-2018 Technisch Ontwerp
- D 06-03-2018 Tuinhuusje - Houten buitentrap
- E 19-11-2018 Wijz. indeling / kelderbak / garage
- F 11-12-2018 Opmerkingen installatie
- G 23-01-2019 Technische Omschrijving
- H 08-02-2019 Verbouwing/Renovatie woning

Architect

OZ

Postbus  
1030 BH  
Amsterdam

+31 20 31 41  
info@OZarchitect.



van Eeghenstraat 104

Amsterdam  
17-508rw  
Technisch Ontwerp

bladnummer:  
99-21

versie:  
H

datum:  
08-02-2019

onderwerp:

Doorsneden A-A, C-C, D-D  
Doorsnede N-N

schaal:  
1 : 100

formaat:  
A1