



Behoort bij besluit
BWT 1374641
Gemerkt 02

X Gemeente
X Amsterdam
X Centrum

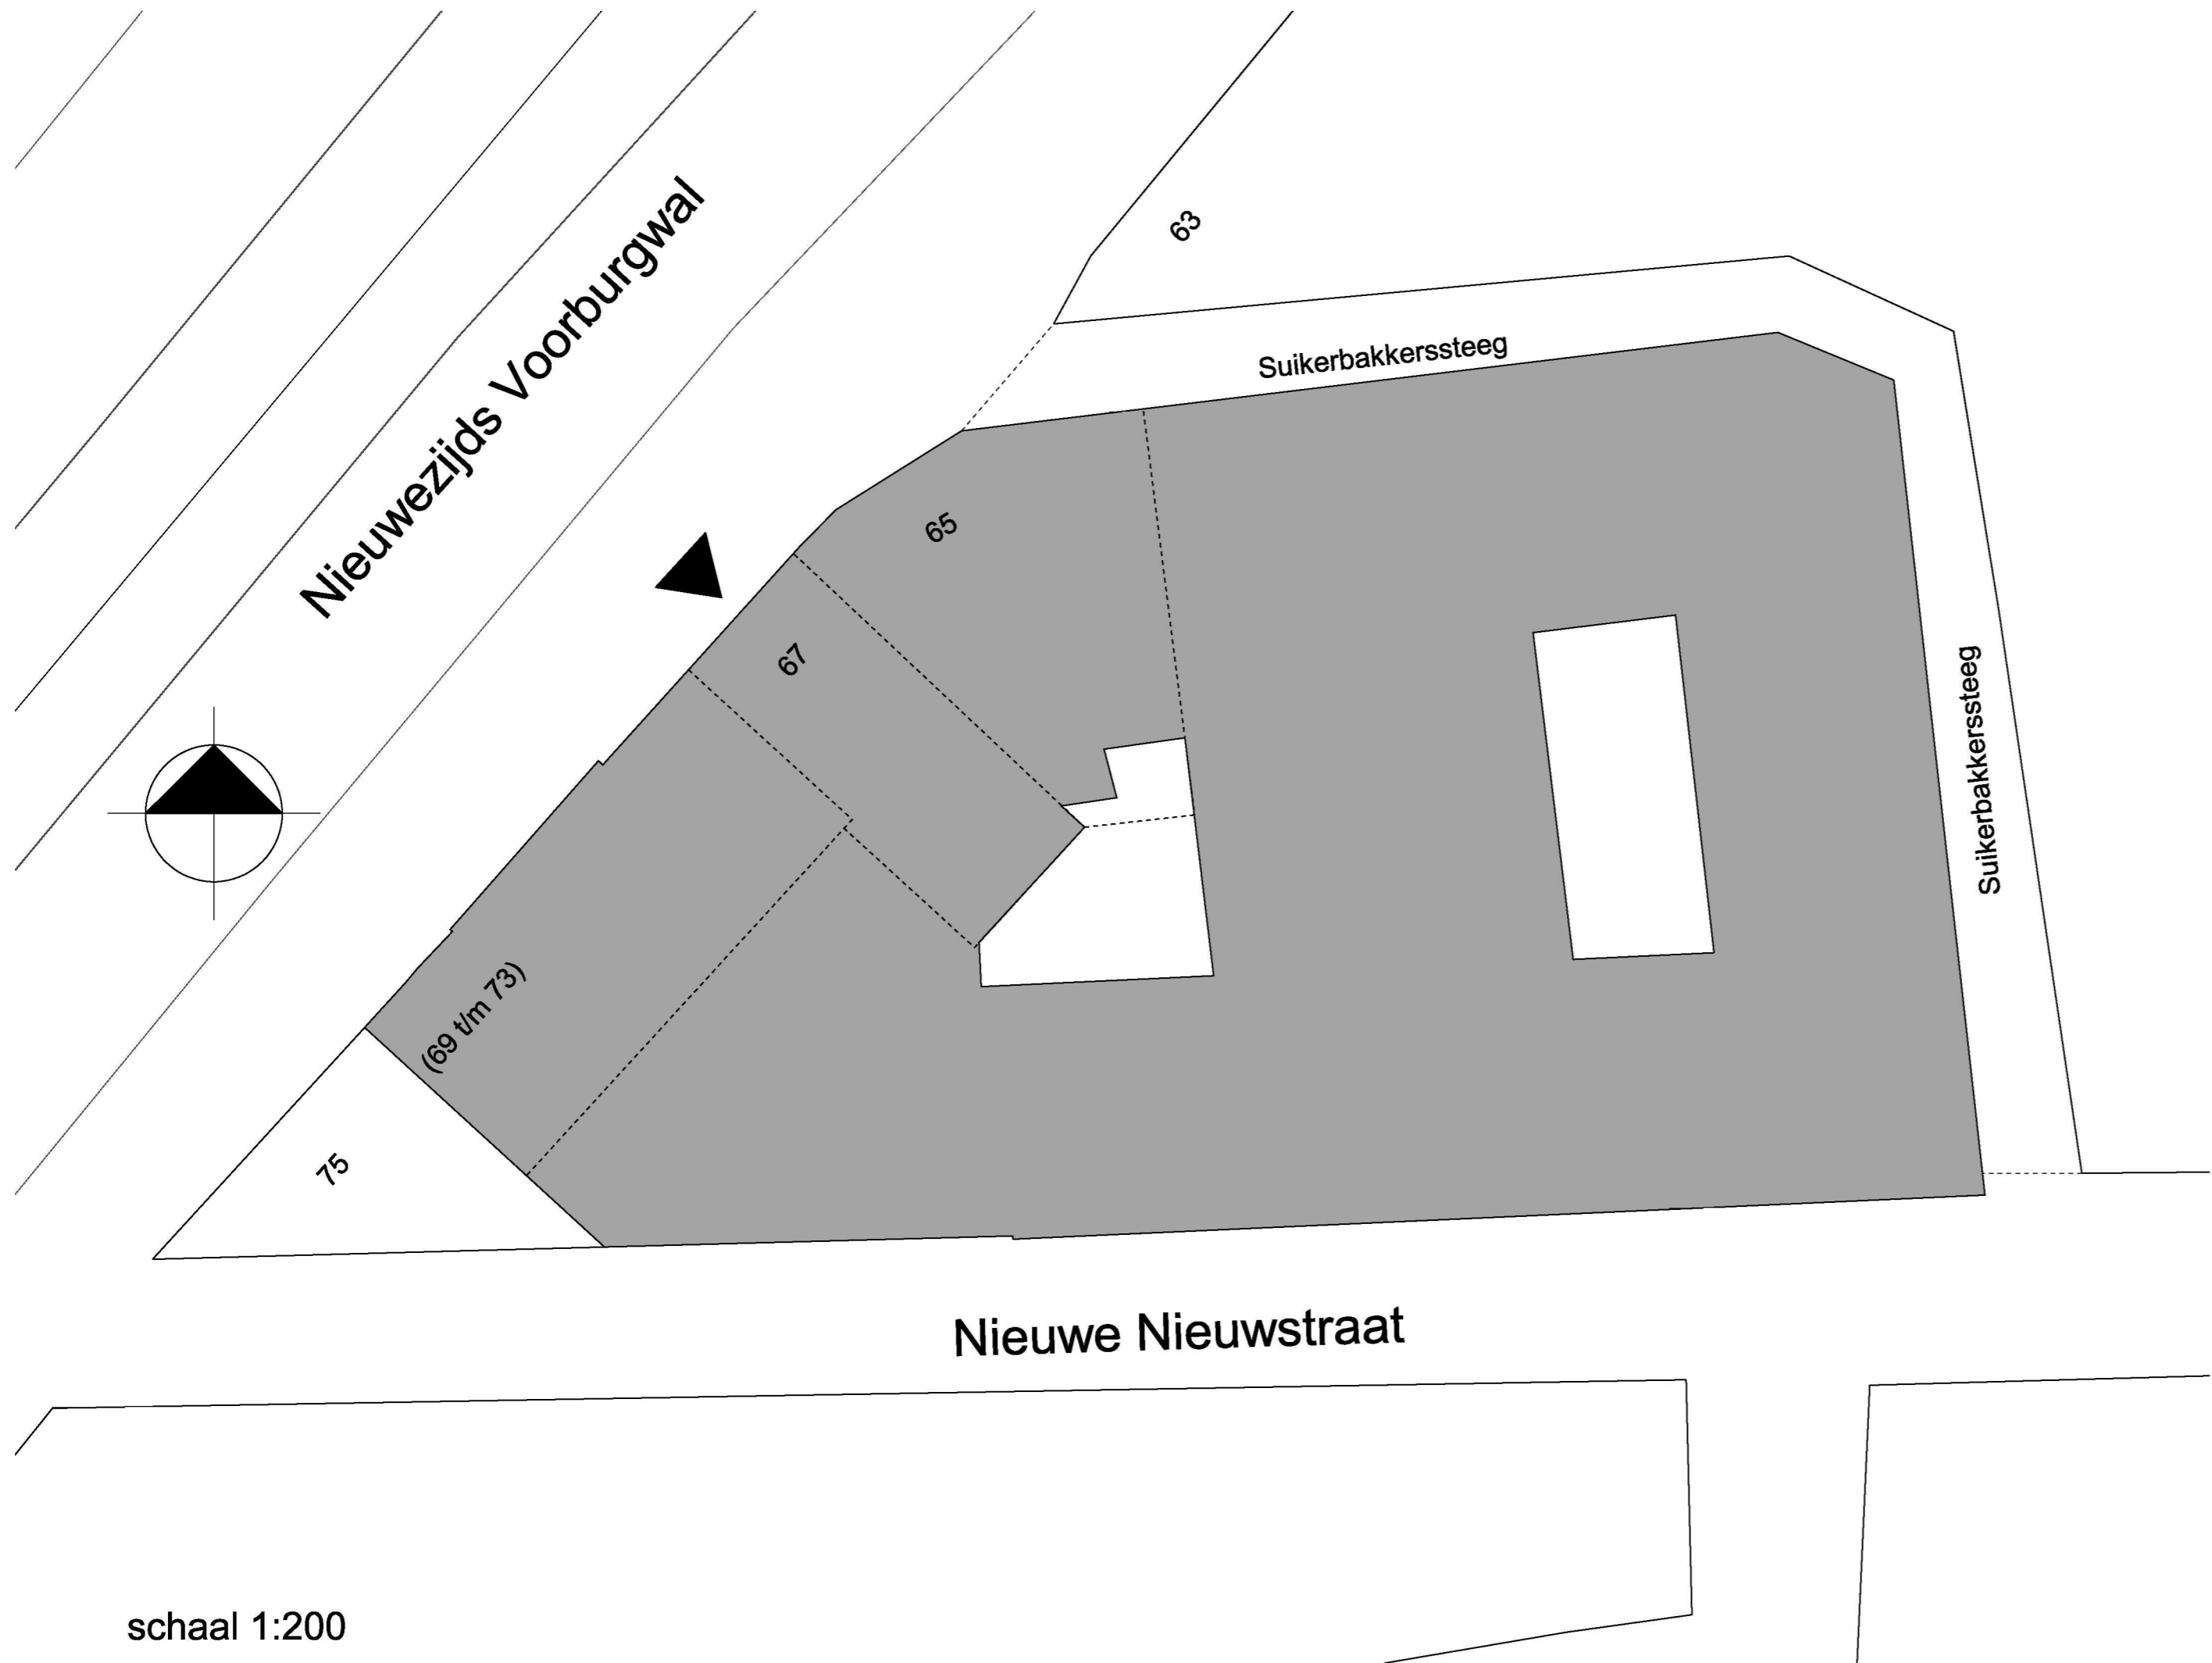

schaal 1:200

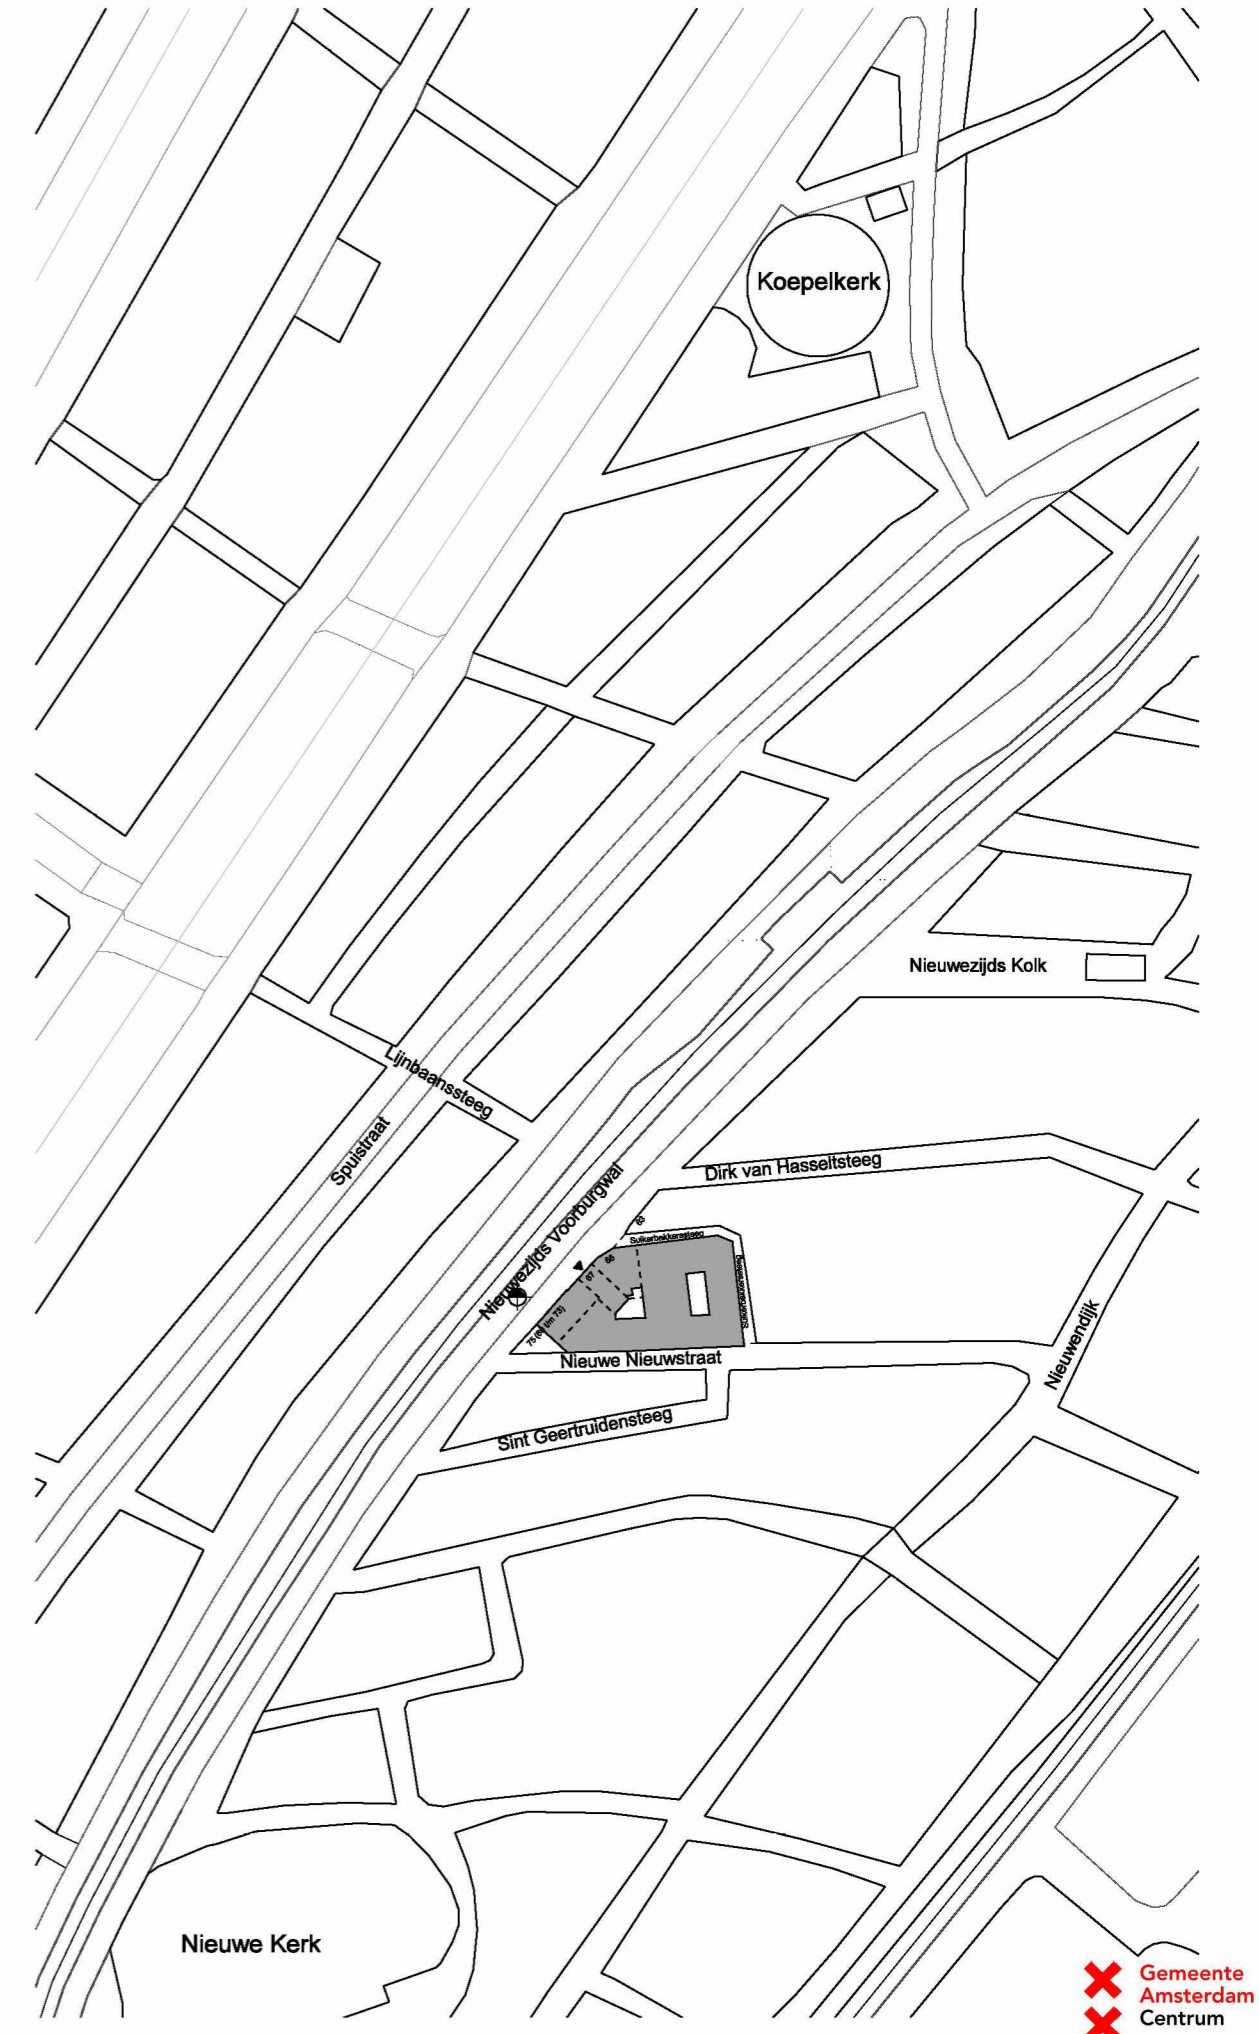

schaal 1:2000

X Gemeente
X Amsterdam
X Centrum
X Pagina 1/14

Alle maten dienen in het werk te worden gecontroleerd

concrete oudezijds achterburgwal 78a +31 (0)20 5200 200
1012 dr amsterdam info@concreteamsterdam.nl
the netherlands www.concreteamsterdam.nl

BOPARAI ASSOCIATES architecten
Jacob Corneliszstraat 1 | 1511 BM Oostzaan | +31(0)75-6555555 | www.boparai.nl | office@boparai.nl

Datum : 26-03-2013 27-03-2013 07-07-2014	Project : Onderwerp : Opdrachtgever : Projectstatus : Ontwerp : Getekend :	Verbouwing Nieuwezijds Voorburgwal 67 Situatie Accor Omgevingsvergunning, bestaande toestand concrete BB - RW
---	---	---

Schaal : 1:200 / 1:2000/A2
Projectnummer : **339**
Tekeningsnummer : **000**

**ZIE OOK VOORSCHRIFTEN
IN DE VERGUNNING**



Alle maten dienen in het werk te worden gecontroleerd

concrete oudezijds achterburgwal 78a +31 (0)20 5200 200
1012 dr amsterdam info@concreteamsterdam.nl
the netherlands www.concreteamsterdam.nl

BOPARAI ASSOCIATES architecten
Jacob Corneliszstraat 1 | 1511 BM Oostzaan | +31(0)75-6555555 | www.boparai.nl | office@boparai.nl

Datum : 26-03-2013	Project : Verbouwing Nieuwezijds Voorburgwal 67
27-03-2013	Onderwerp : 1e verdieping
07-07-2014	Opdrachtgever : Accor
	Projectstatus : Omgevingsvergunning, bestaande toestand
	Ontwerp : concrete
	Getekend : BB - RW

Schaal : 1:100/A2 Projectnummer : 339 Tekeningnummer : 002

X Gemeente Amsterdam
 X Centrum
 X Pagina 3/14



Alle maten dienen in het werk te worden gecontroleerd

concrete oudezijds achterburgwal 78a +31 (0)20 5200 200
1012 dr amsterdam info@concreteamsterdam.nl
the netherlands www.concreteamsterdam.nl

BOPARAI ASSOCIATES architecten
Jacob Corneliszstraat 1 | 1511 BM Oostzaan | +31 (0)75-6555555 | www.boparai.nl | office@boparai.nl

Datum : 26-03-2013	Project : Verbouwing Nieuwezijds Voorburgwal 67
27-03-2013	Onderwerp : 2e verdieping
07-07-2014	Opdrachtgever : Accor
	Projectstatus : Omgevingsvergunning, bestaande toestand
	Ontwerp : concrete
	Getekend : BB - RW

Schaal : 1:100/A2 Projectnummer : **339** Tekeningnummer : **003**

X Gemeente
 X Amsterdam
 X Centrum
 X Pagina 4/14



X Gemeente
 X Amsterdam
 X Centrum
 X Pagina 5/14

concrete oudezijds achterburgwal 78a +31 (0)20 5200 200
 1012 dr amsterdam info@concreteamsterdam.nl
 the netherlands www.concreteamsterdam.nl

BOPARAI ASSOCIATES architecten
 Jacob Corneliszstraat 1 | 1511 BM Oostzaan | +31(0)75-6555555 | www.boparai.nl | office@boparai.nl

Datum : 26-03-2013 Project : Verbouwing Nieuwezijds Voorburgwal 67
 27-03-2013 Onderwerp : 3e verdieping
 07-07-2014 Opdrachtgever : Accor
 Projectstatus : Omgevingsvergunning, bestaande toestand
 Ontwerp : concrete
 Getekend : BB - RW

Schaal : 1:100/A2 Projectnummer : 339 Tekeningnummer : 004



Suikerbakerssteeg

Nieuwezijds Voorburgwal
27100

Nieuwe Nieuwstraat
46840

LICHTHOF 1

LICHTHOF 2

Alle maten dienen in het werk te worden gecontroleerd

concrete oudezijds achterburgwal 78a +31(0)20 5200 200
1012 dr amsterdam info@concreteamsterdam.nl
the netherlands www.concreteamsterdam.nl

BOPARAI ASSOCIATES architecten
Jacob Corneliszstraat 1 | 1511 BM Oostzaan | +31(0)75-6555555 | www.boparai.nl | office@boparai.nl

Datum : 26-03-2013	Project : Verbouwing Nieuwezijds Voorburgwal 67
27-03-2013	Onderwerp : 4e verdieping
07-07-2014	Opdrachtgever : Accor
	Projectstatus : Omgevingsvergunning, bestaande toestand
	Ontwerp : concrete
	Getekend : BB - RW

Schaal : 1:100/A2 Projectnummer : 339 Tekeningnummer : 005

X Gemeente Amsterdam Centrum
 X Pagina 6/14



Nieuwe Nieuwstraat

Suikerbakerssteeg

Nieuwezijds Voorburgwal
27100

Alle maten dienen in het werk te worden gecontroleerd


concrete oudezijds achterburgwal 78a +31 (0)20 5200 200
1012 dr amsterdam info@concreteamsterdam.nl
the netherlands www.concreteamsterdam.nl

BOPARAI ASSOCIATES architecten
Jacob Corneliszstraat 1 | 1511 BM Oostzaan | +31(0)75-6555555 | www.boparai.nl | office@boparai.nl

Datum : 26-03-2013	Project : Verbouwing Nieuwezijds Voorburgwal 67
27-03-2013	Onderwerp : 5e verdieping
07-07-2014	Opdrachtgever : Accor
01-09-2014	Projectstatus : Omgevingsvergunning, bestaande toestand
	Ontwerp : concrete
	Getekend : BB - RW

Schaal : 1:100/A2 Projectnummer : 339 Tekeningnummer : 006

X Gemeente Amsterdam Centrum
 X Pagina 7/14

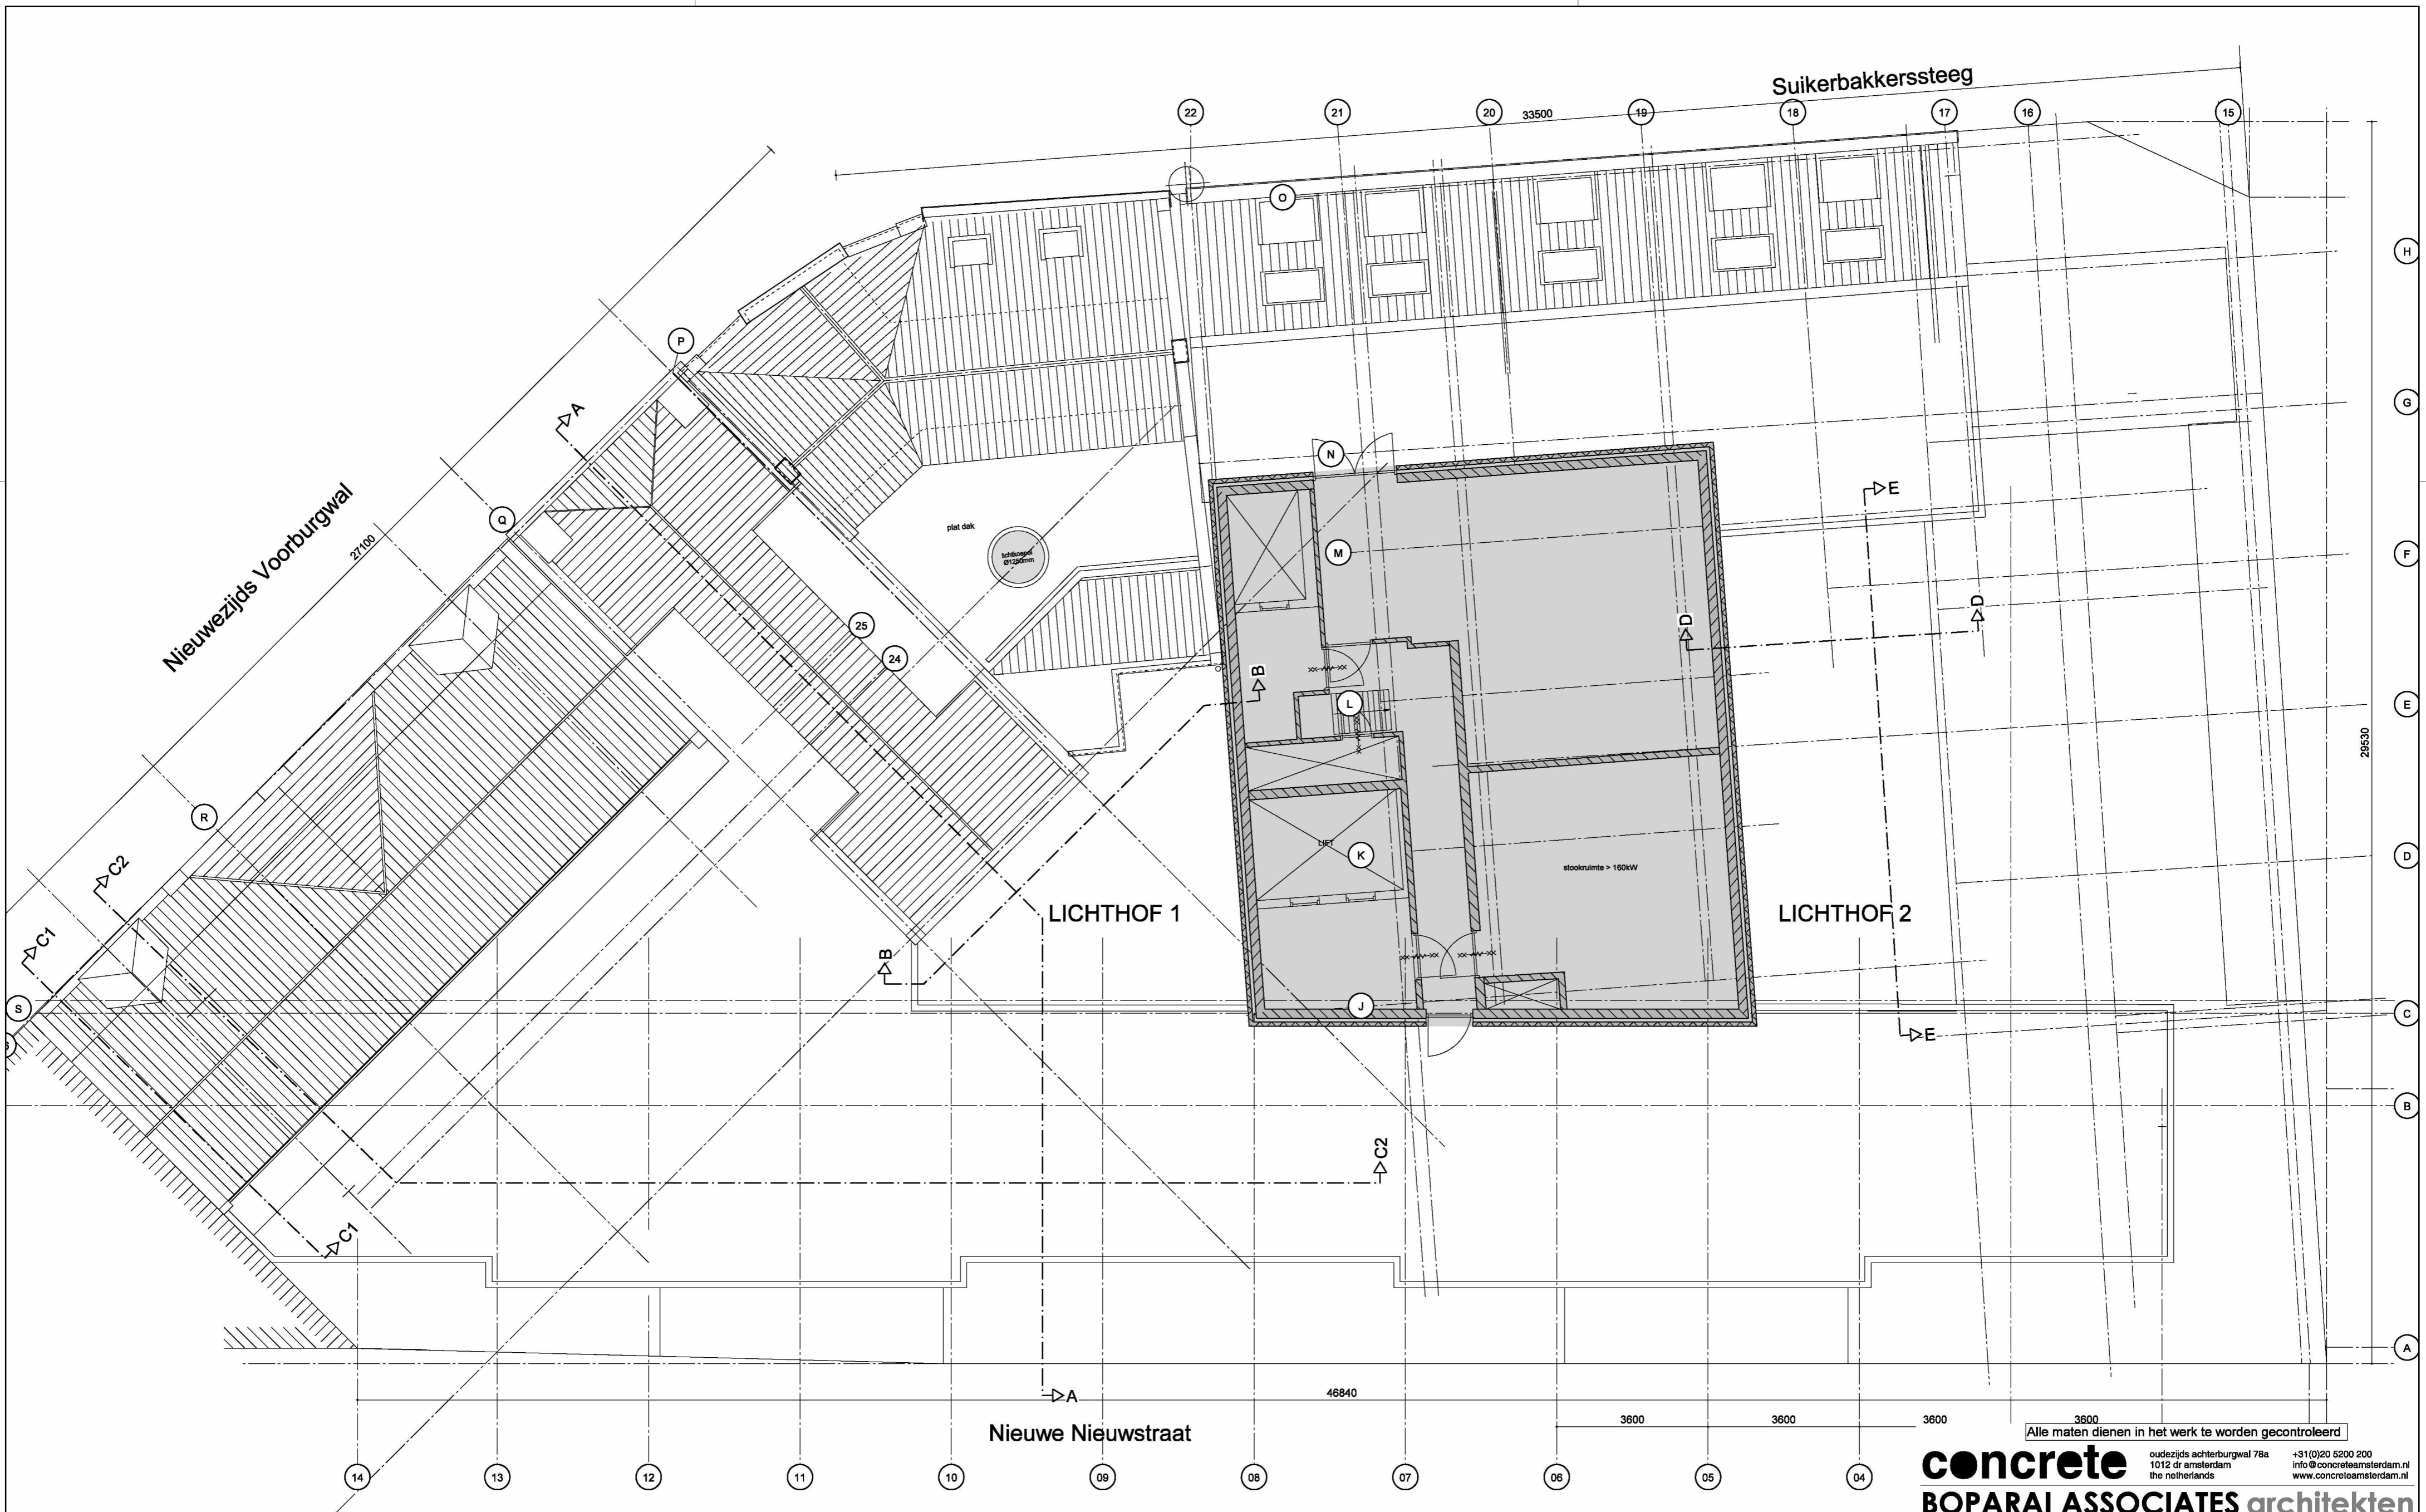

Suikerbakerssteeg

Nieuwezijds Voorburgwal
27100

LICHTHOF 1

LICHTHOF 2

Nieuwe Nieuwstraat
46840

concrete
BOPARAI ASSOCIATES architecten

Jacob Corneliszstraat 1 | 1511 BM Oostzaan | +31(0)75-6555555 | www.boparai.nl | office@boparai.nl

Datum : 26-03-2013
 27-03-2013
 07-07-2014
 01-09-2014

Project : Verbouwing Nieuwezijds Voorburgwal 67
 6e verdieping
 Opdrachtgever : Accor
 Projectstatus : Omgevingsvergunning, bestaande toestand
 Ontwerp : concrete
 Getekend : BB - RW

Schaal : 1:100/A2
 Projectnummer : 339
 Tekeningnummer : 007

- ✘ Gemeente Amsterdam Centrum
- ✘ Pagina 8/14



Suikerbakerssteeg Nr 65 Nr 67 Nr 69 - 73
 Nieuwezijds voorburgwal

Gevels

Alle maten dienen in het werk te worden gecontroleerd


concrete oudezijds achterburgwal 78a +31 (0)20 5200 200
 1012 dr amsterdam info@concreteamsterdam.nl
 the netherlands www.concreteamsterdam.nl

BOPARAI ASSOCIATES architecten
 Jacob Corneliszstraat 1 | 1511 BM Oostzaan | +31(0)75-6555555 | www.boparai.nl | office@boparai.nl


X Gemeente
 X Amsterdam
 X Centrum
 X Pagina 9/14

Datum :	26-03-2013	Project :	Verbouwing Nieuwezijds Voorburgwal 67
Opdrachtgever :	27-03-2013	Onderwerp :	Gevels Nieuwezijds Voorburgwal
Ontwerp :	07-07-2014	Opdrachtgever :	Accor
Getekend :	BB - RW	Projectstatus :	Omgevingsvergunning, bestaande toestand
Schaal :	1:100/A2	Ontwerp :	concrete
		Getekend :	BB - RW
		Projectnummer :	339
		Tekeningnummer :	008

weergave gevel gecorrigeerd naar werkelijke toestand

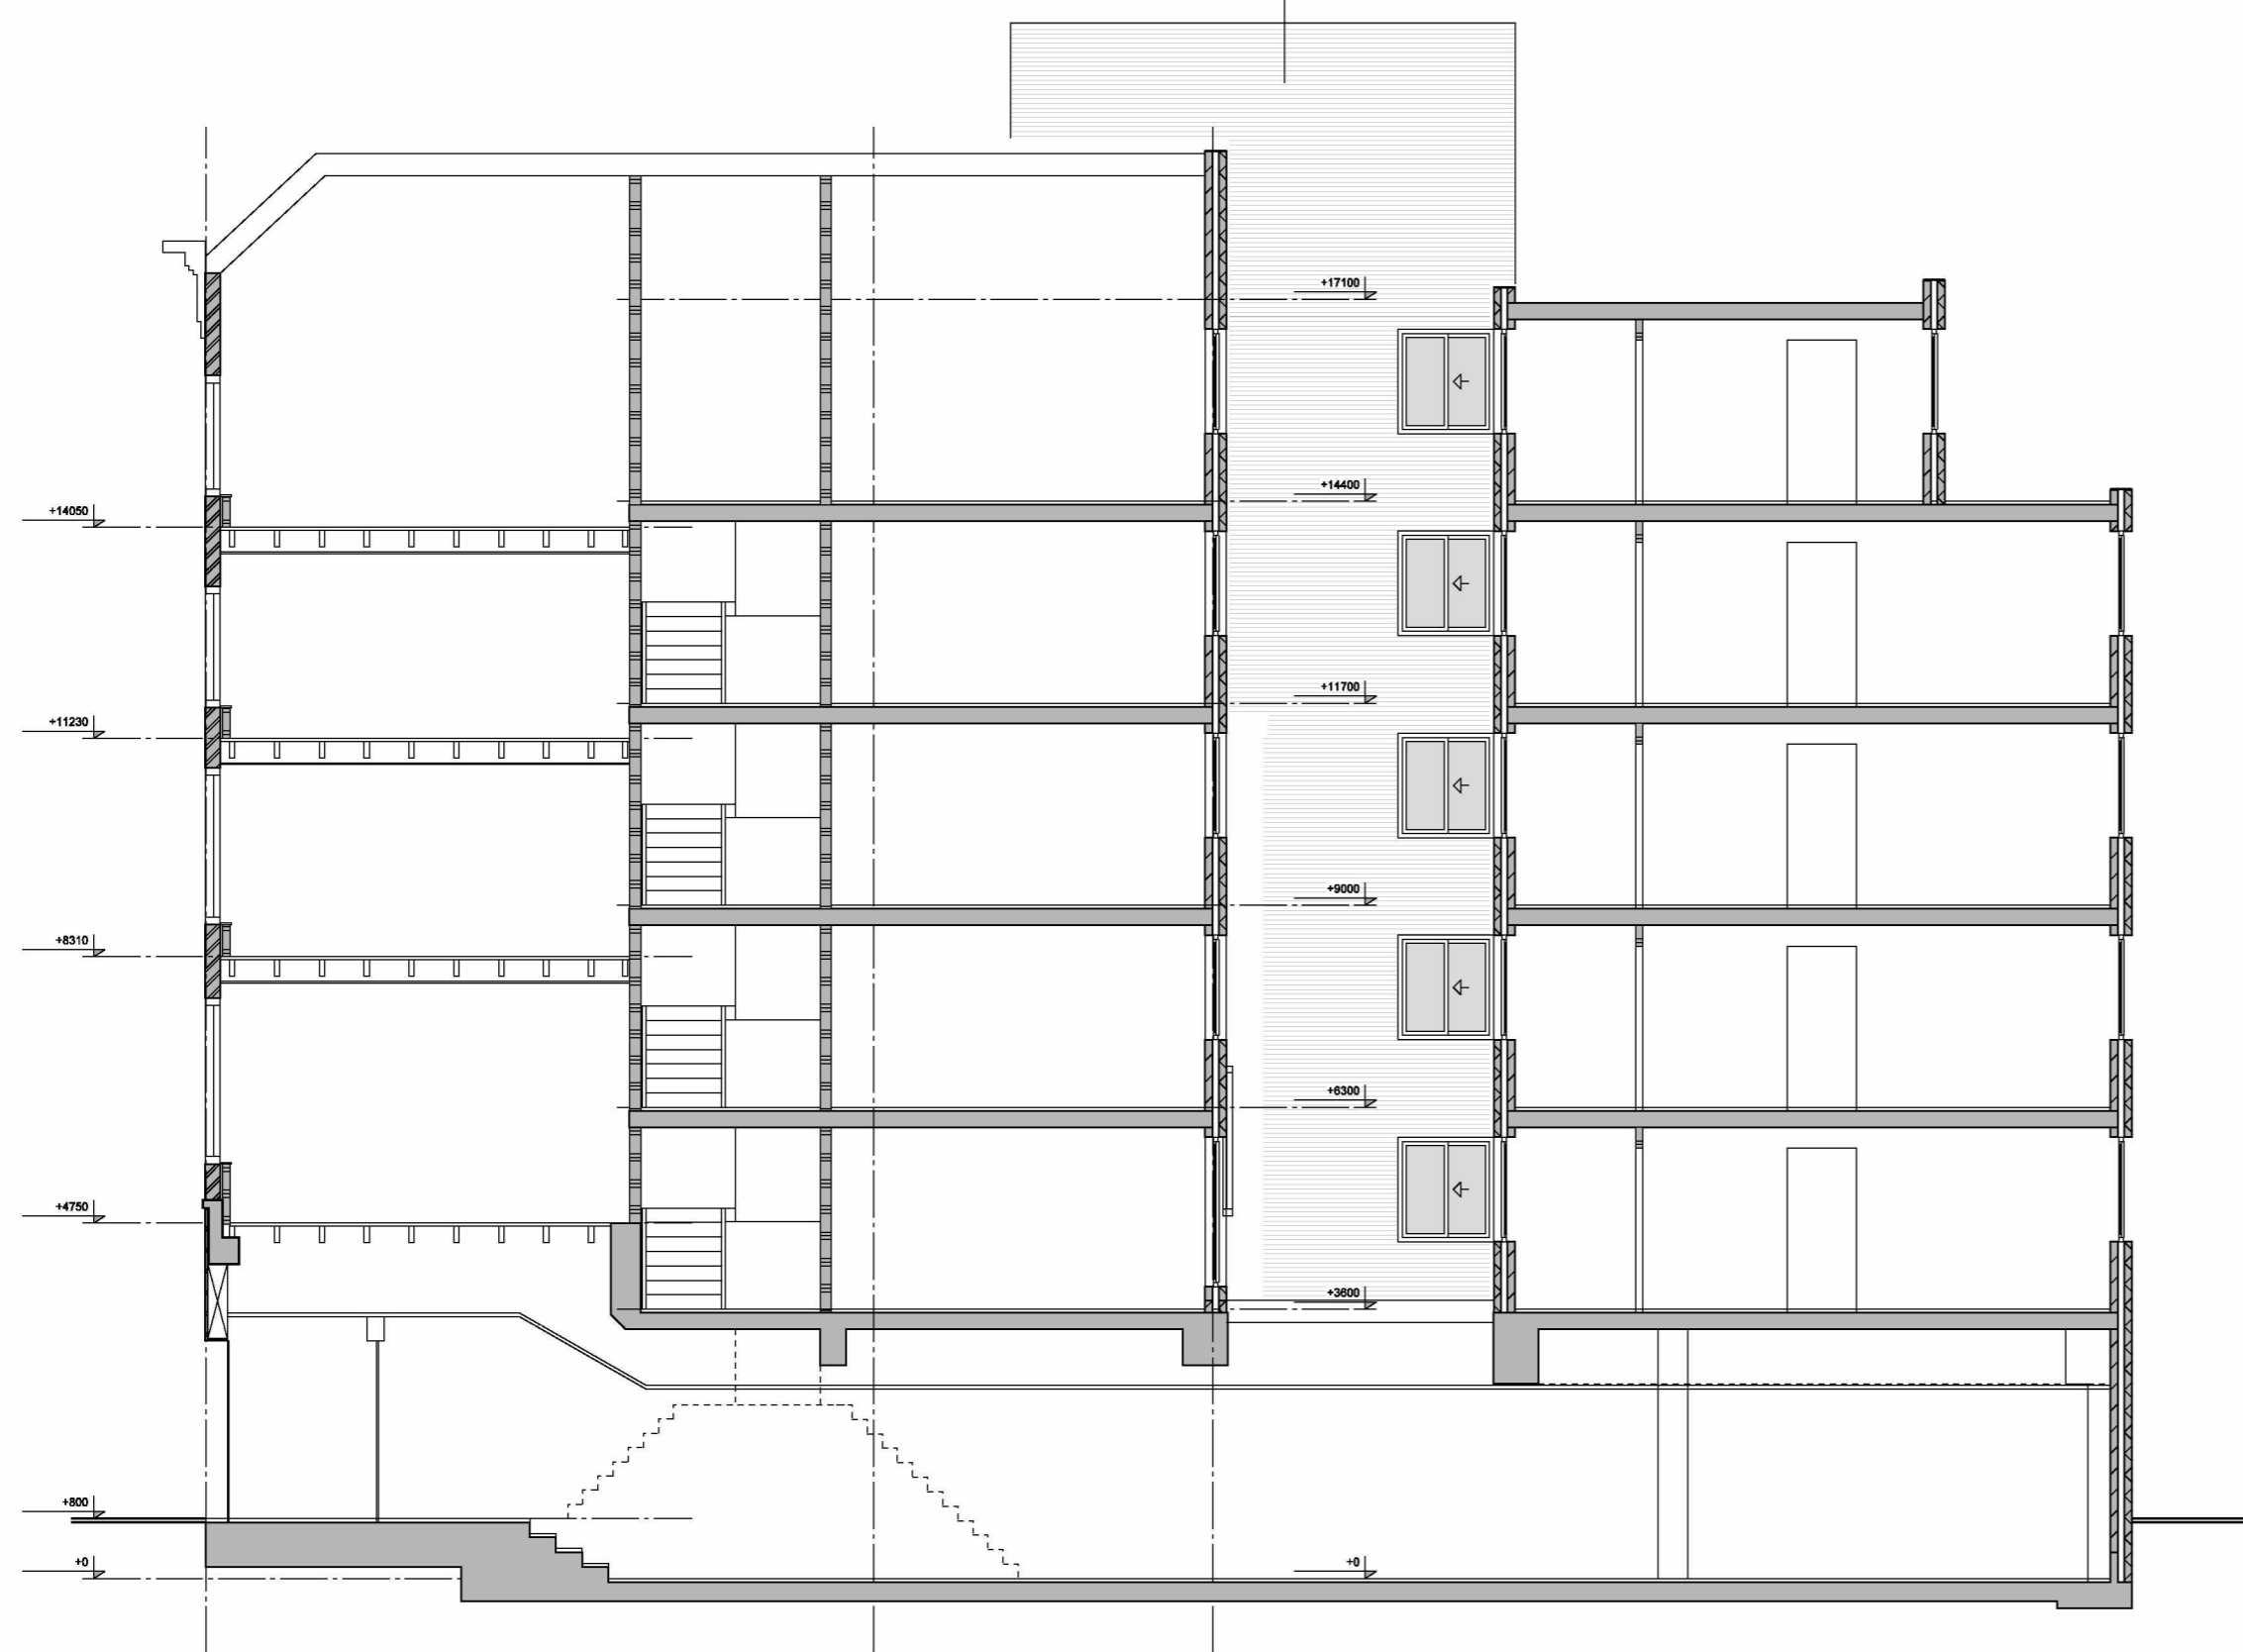

DOORSNEDE AA

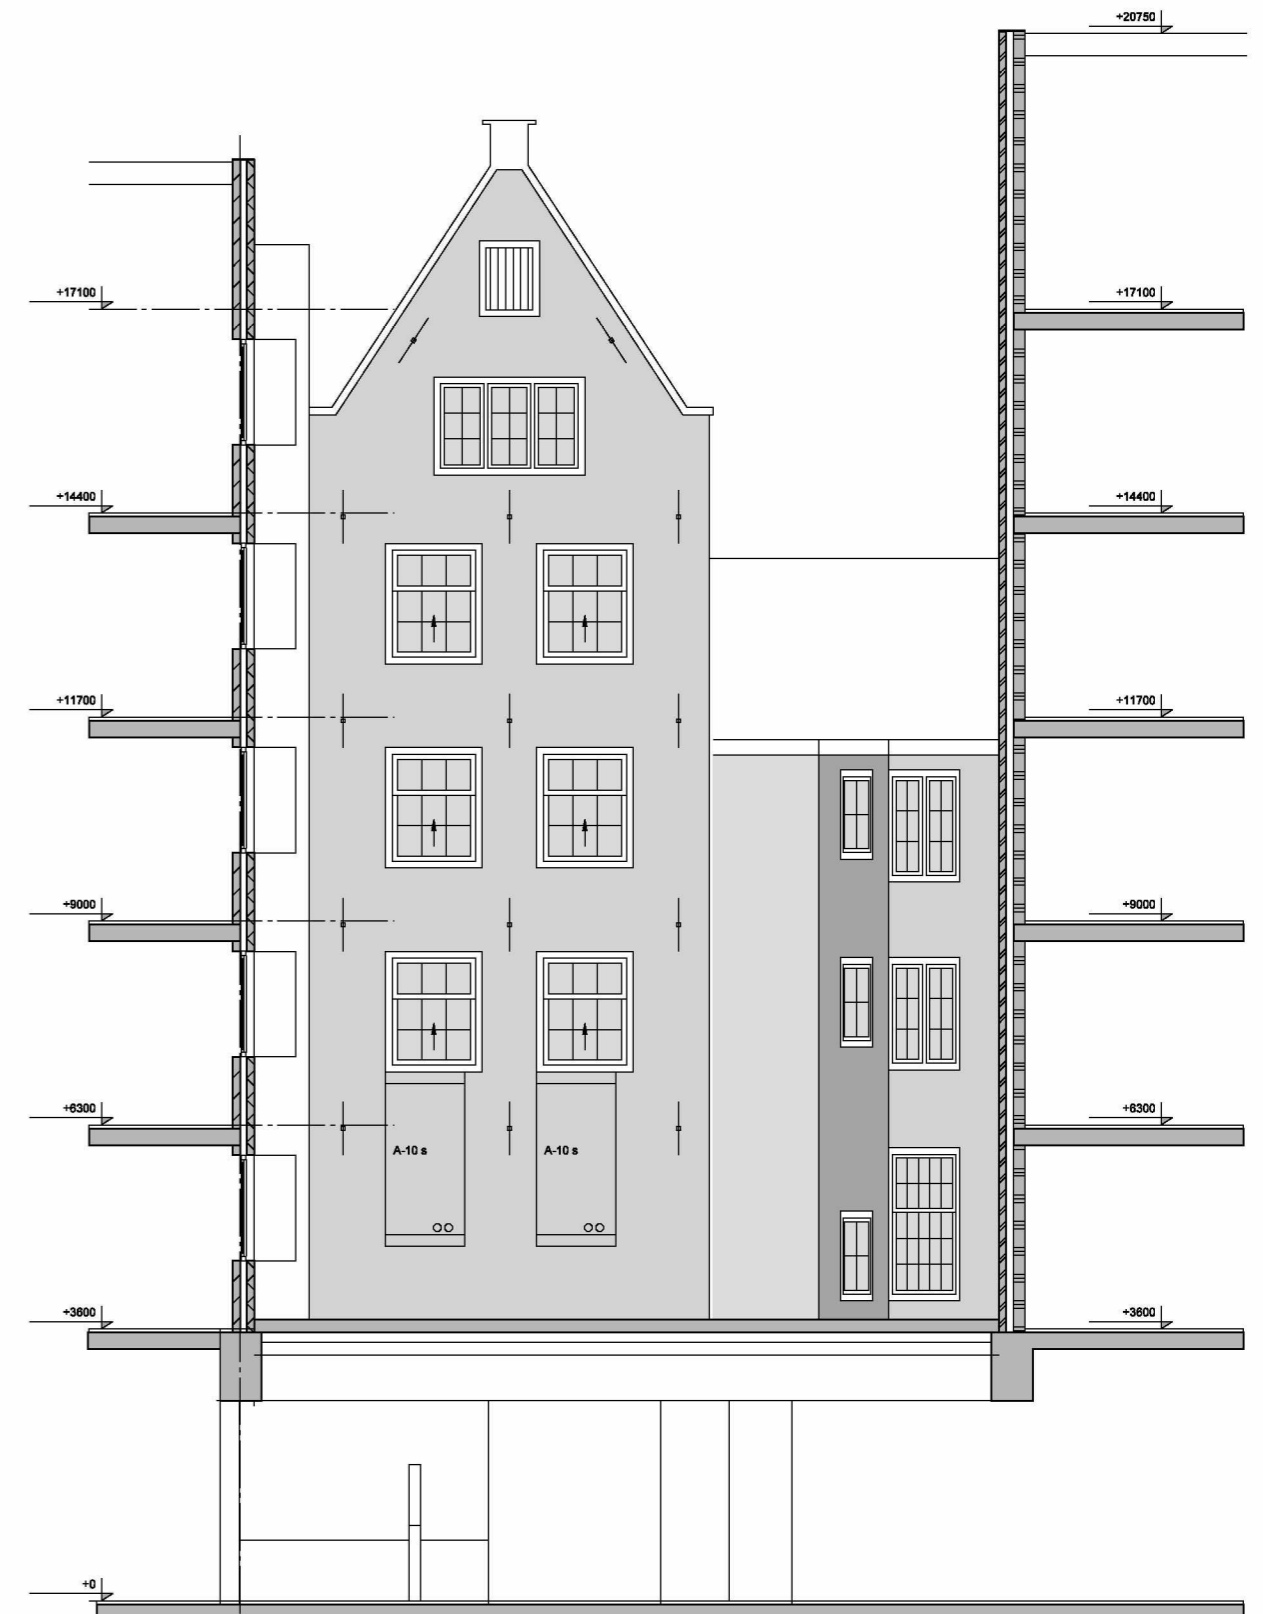

LICHTHOF 1
DOORSNEDE BB

Alle maten dienen in het werk te worden gecontroleerd


concrete oudezijds achterburgwal 78a +31 (0)20 5200 200
1012 dr amsterdam info@concreteamsterdam.nl
the netherlands www.concreteamsterdam.nl

BOPARAI ASSOCIATES architecten
Jacob Corneliszstraat 1 | 1511 BM Oostzaan | +31(0)75-6555555 | www.boparai.nl | office@boparai.nl


Datum : 26-03-2013	Project : Verbouwing Nieuwezijds Voorburgwal 67
27-03-2013	Onderwerp : Doorneden AA & BB1
07-07-2014	Opdrachtgever : Accor
	Projectstatus : Omgevingsvergunning, bestaande toestand
	Ontwerp : concrete
	Getekend : BB - RW

Schaal : 1:100/A2	Projectnummer : 339	Tekeningnummer : 009
-------------------	---------------------	----------------------

X Gemeente
 X Amsterdam
 X Centrum
 X Pagina 10/14

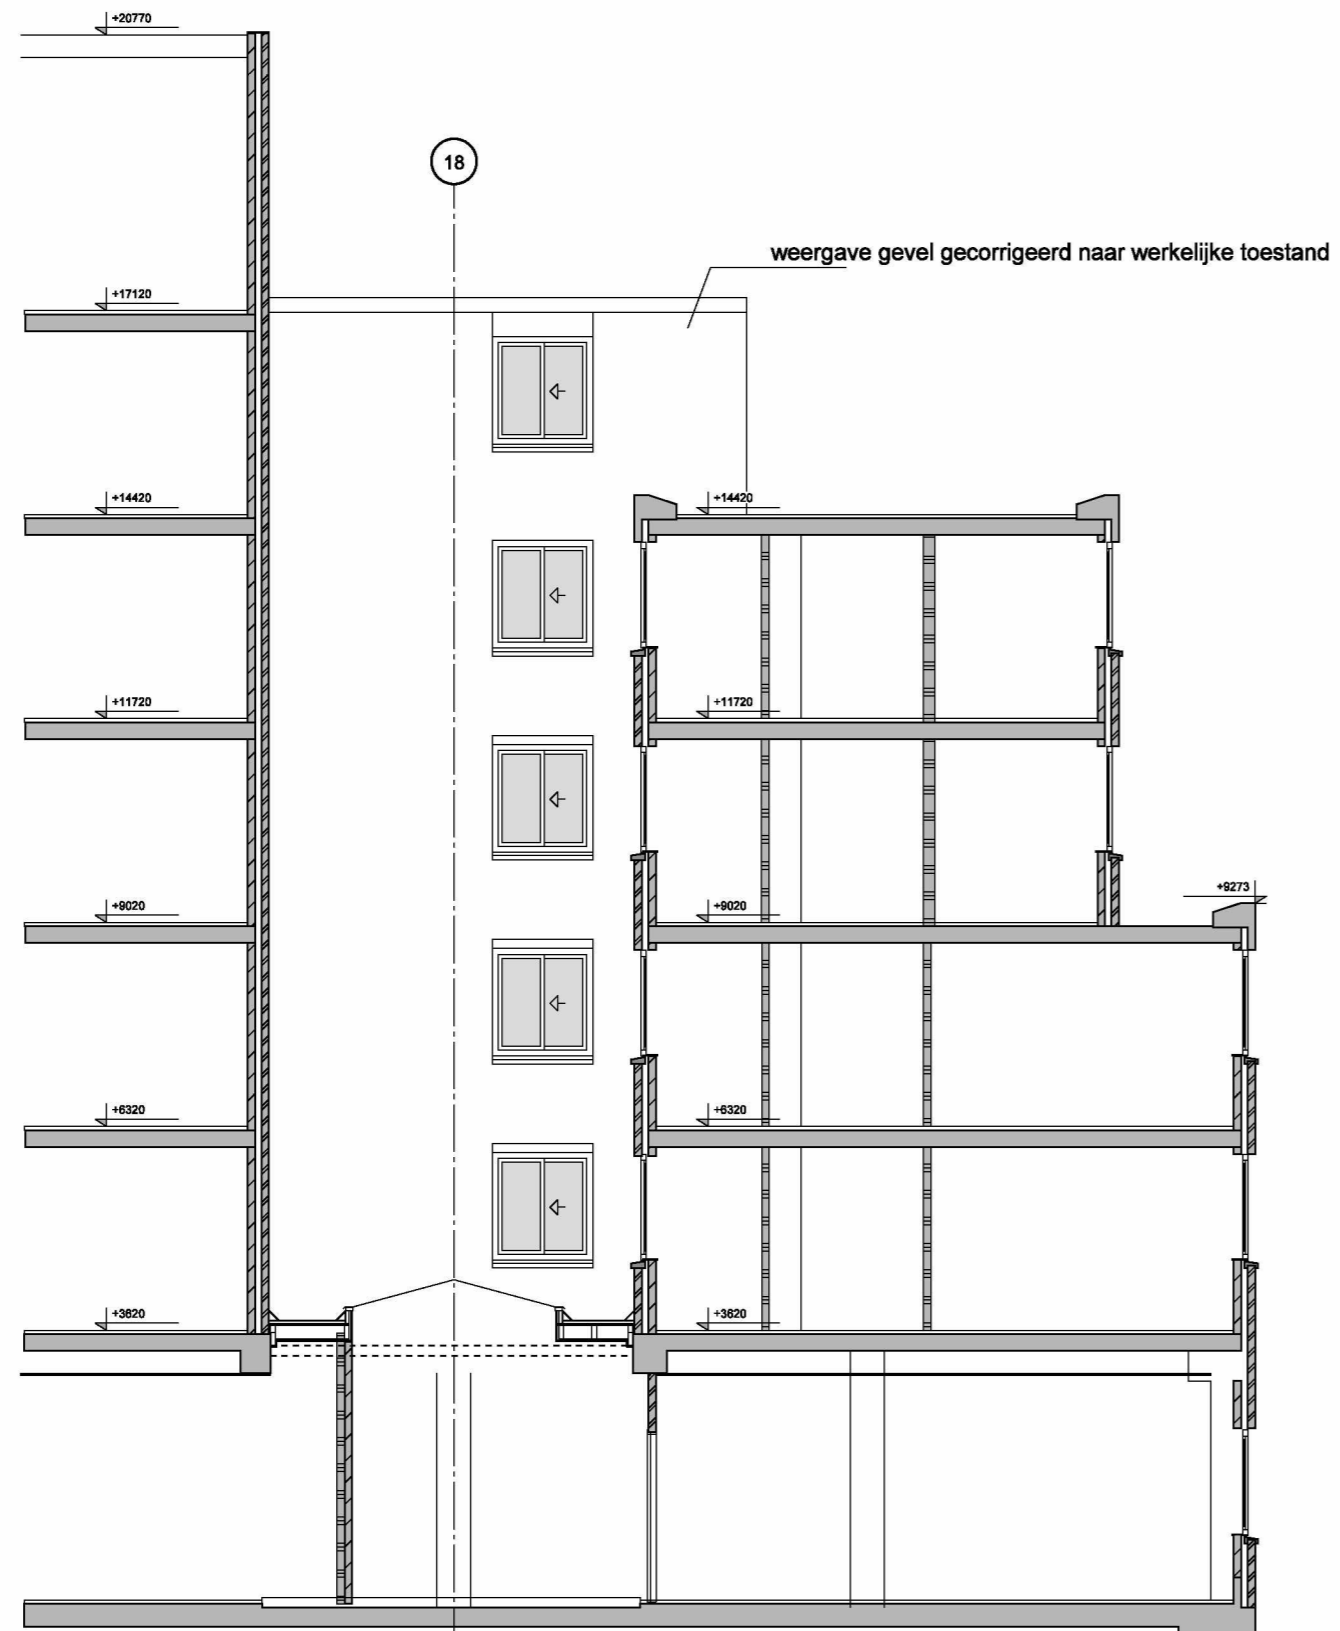

GEVEL NOORDZIJDE LICHTHOF 2
DOORSNEDE DD1

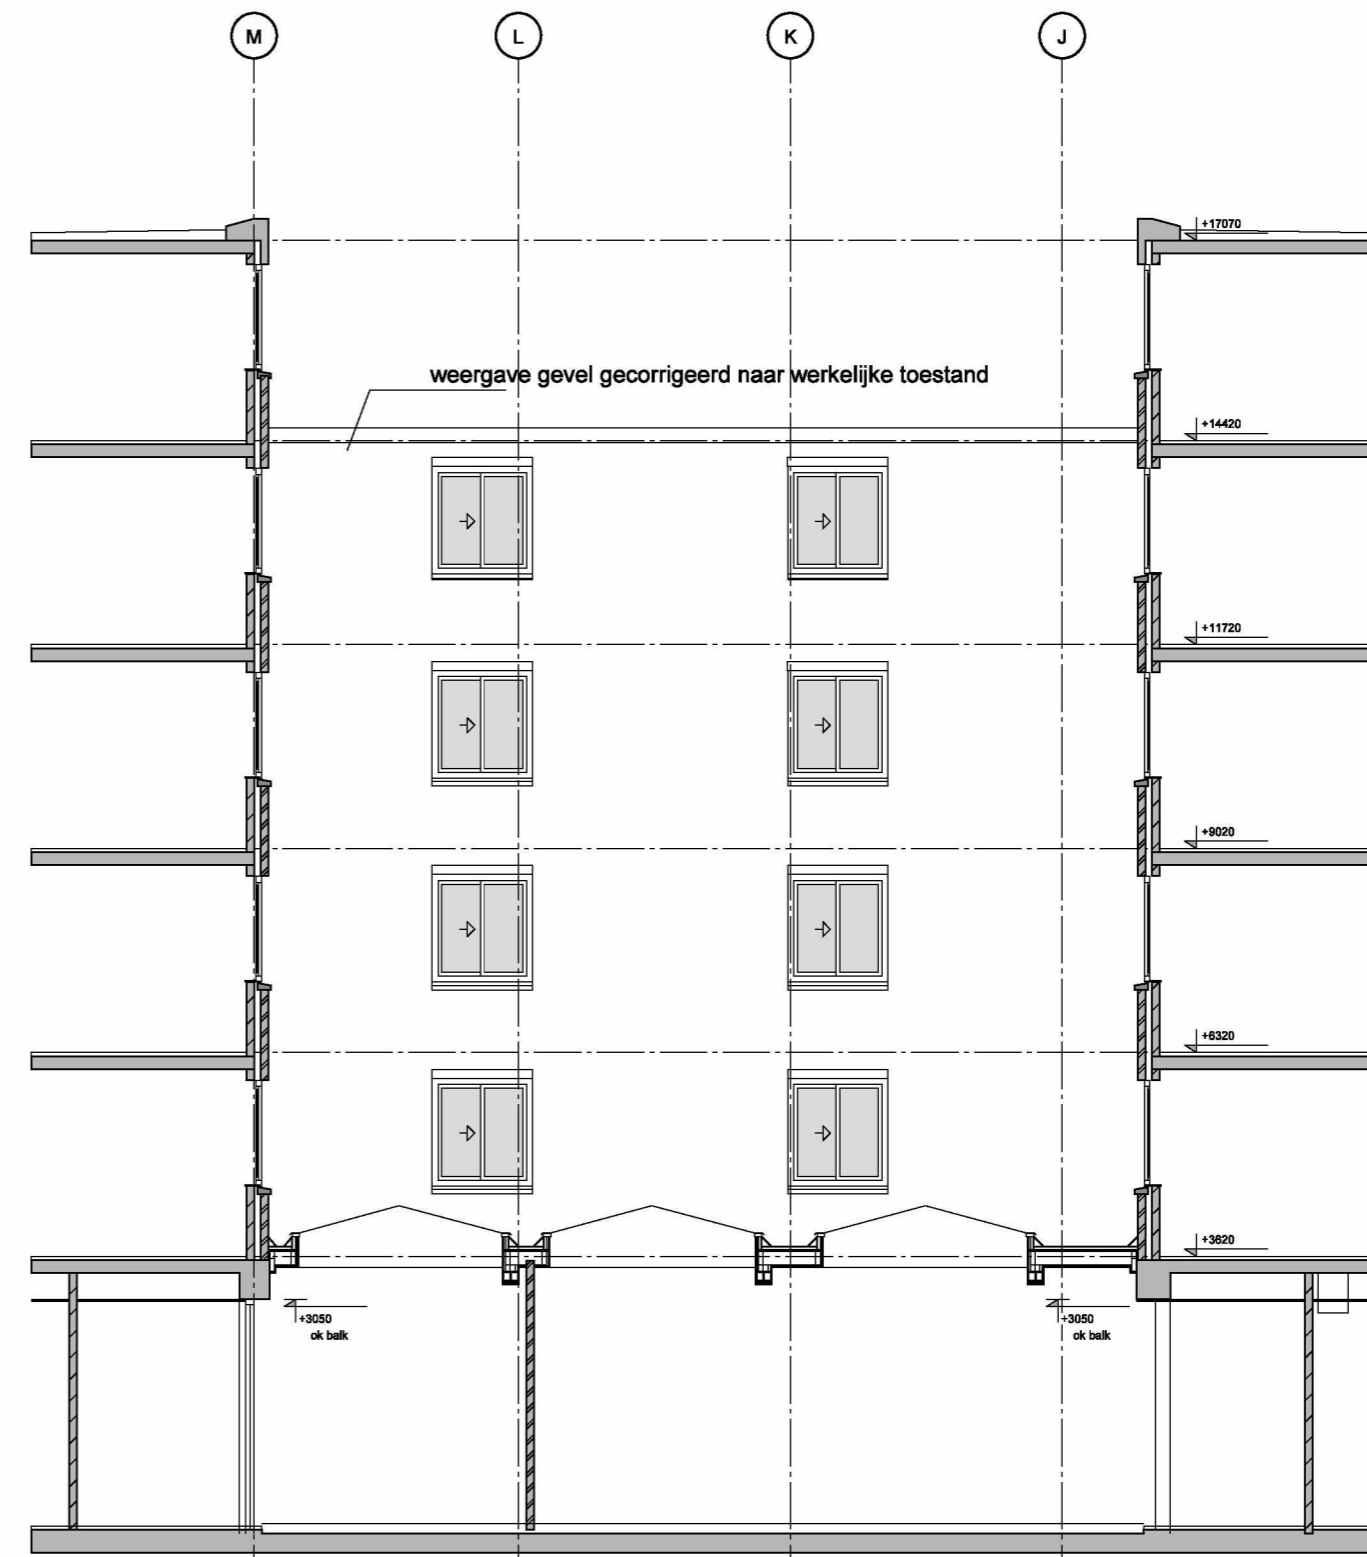

GEVEL WESTZIJDE LICHTHOF 2
DOORSNEDE EE1

Alle maten dienen in het werk te worden gecontroleerd

concrete oudezijds achterburgwal 78a +31 (0)20 5200 200
1012 dr amsterdam info@concreteamsterdam.nl
the netherlands www.concreteamsterdam.nl

BOPARAI ASSOCIATES architecten
Jacob Corneliszstraat 1 | 1511 BM Oostzaan | +31 (0)75-6555555 | www.boparai.nl | office@boparai.nl

Datum : 26-03-2013	Project : Verbouwing Nieuwezijds Voorburgwal 67
27-03-2013	Onderwerp : Gevels lichthof 2
07-07-2014	Opdrachtgever : Accor
	Projectstatus : Omgevingsvergunning, bestaande toestand
	Ontwerp : concrete
	Getekend : BB - RW

Schaal : 1:100/A2	Projectnummer : 339	Tekeningnummer : 011
-------------------	---------------------	----------------------

X Gemeente
 X Amsterdam
 X Centrum
 X Pagina 12/14



Nieuwe Nieuwstraat

Alle maten dienen in het werk te worden gecontroleerd

concrete oudezijds achterburgwal 78a +31(0)20 5200 200
1012 dr amsterdam info@concreteamsterdam.nl
the netherlands www.concreteamsterdam.nl

BOPARAI ASSOCIATES architecten
Jacob Corneliszstraat 1 | 1511 BM Oostzaan | +31(0)75-6355555 | www.boparai.nl | office@boparai.nl

Datum : 07-07-2014	Project : Verbouwing Nieuwezijds Voorburgwal 67
	Onderwerp : Gevel Nieuwe Nieuwstraat
	Opdrachtgever : Accor
	Projectstatus : Omgevingsvergunning, bestaande toestand
	Ontwerp : concrete
	Getekend : BB - RW

Schaal : 1:100/A2	Projectnummer : 339	Tekeningnummer : 012
-------------------	---------------------	----------------------

X Gemeente
 X Amsterdam
 X Centrum
 X Pagina 13/14



Suikerbakerssteeg

Alle maten dienen in het werk te worden gecontroleerd

concrete oudezijds achterburgwal 78a +31 (0)20 5200 200
1012 dr amsterdam info@concreteamsterdam.nl
the netherlands www.concreteamsterdam.nl

BOPARAI ASSOCIATES architecten
Jacob Corneliszstraat 1 | 1511 BM Oostzaan | +31(0)75-6355555 | www.boparai.nl | office@boparai.nl

Datum : 07-07-2014	Project : Verbouwing Nieuwezijds Voorburgwal 67
Opdrachtgever : Accor	Onderwerp : Gevel Nieuwe Nieuwstraat
Projectstatus : Omgevingsvergunning, bestaande toestand	
Ontwerp : concrete	
Getekend : BB - RW	

Schaal : 1:100/A2	Projectnummer : 339	Tekeningnummer : 013
-------------------	---------------------	----------------------

X Gemeente
 X Amsterdam
 X Centrum
 X Pagina 14/14