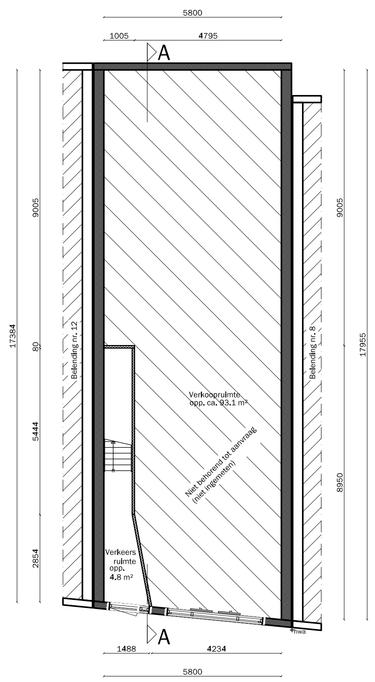

Begane grond
Nieuwe situatie

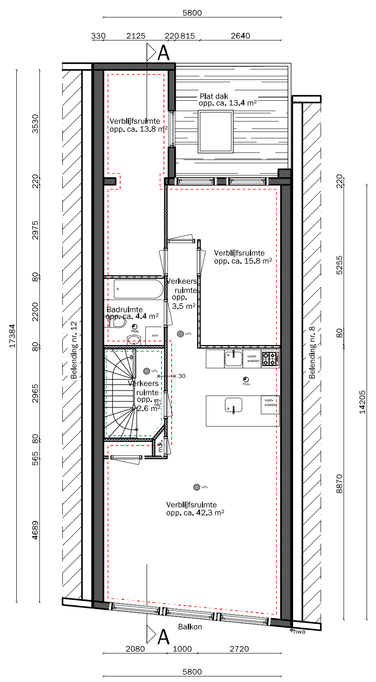

Eerste verdieping
Nieuwe situatie

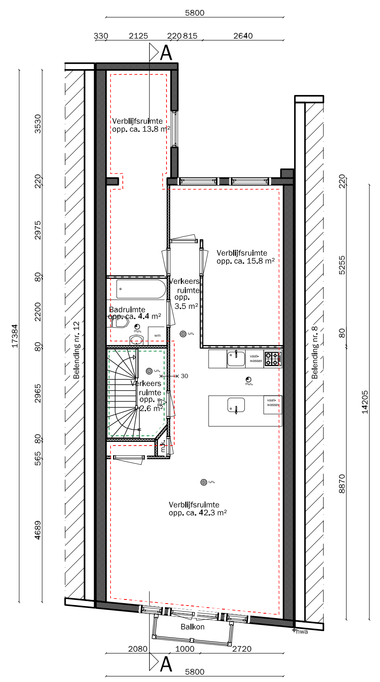

Tweede verdieping
Nieuwe situatie
Toevoegen in BAG

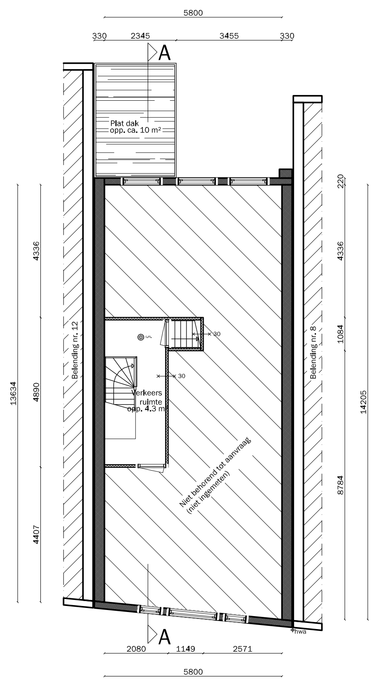

Derde verdieping
Nieuwe situatie

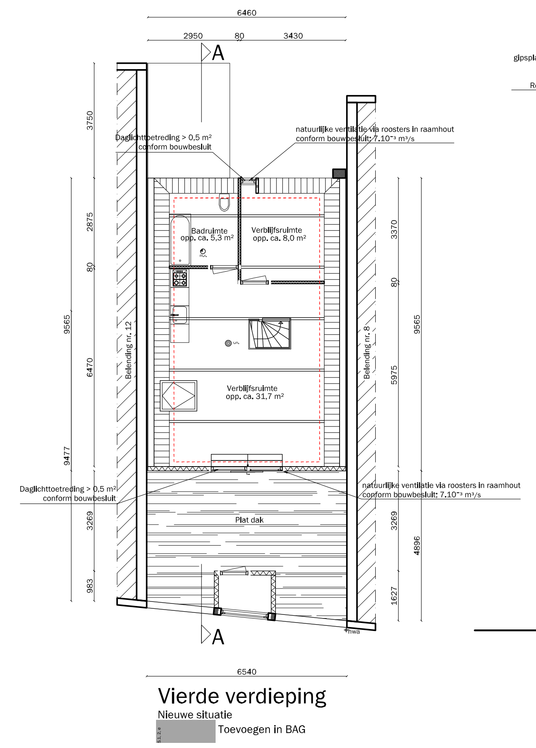

Vierde verdieping
Nieuwe situatie
Toevoegen in BAG

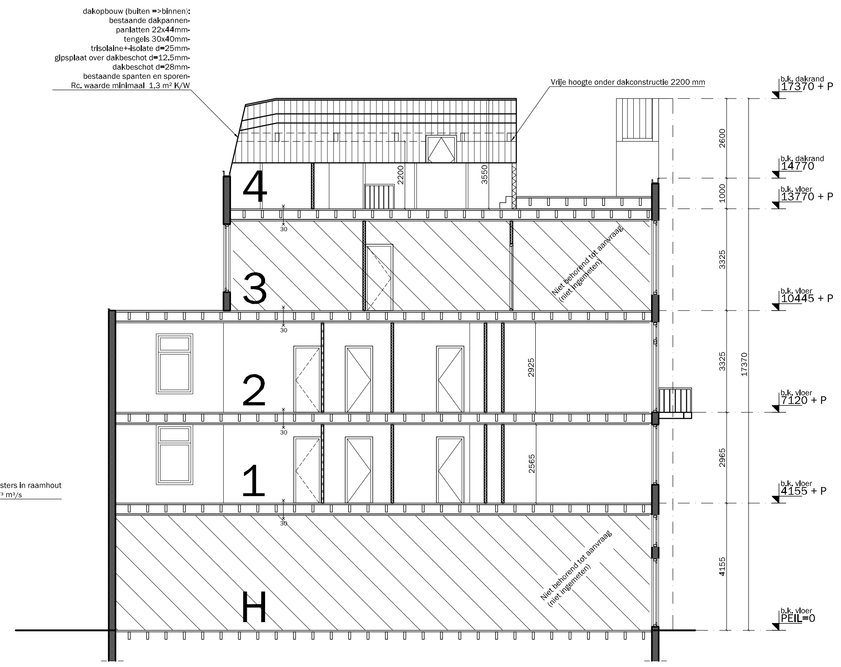

Doorsnede A-A
Nieuwe situatie

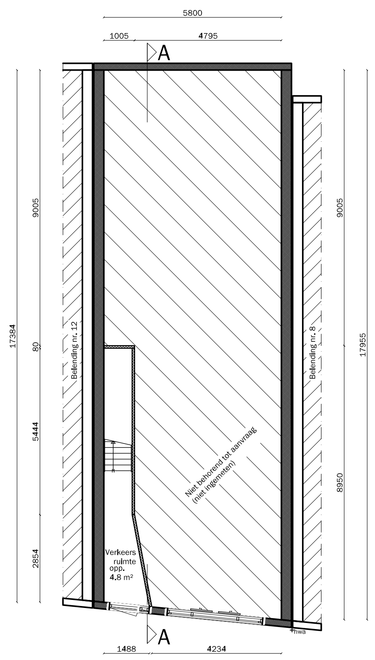

Begane grond
Bestaande situatie

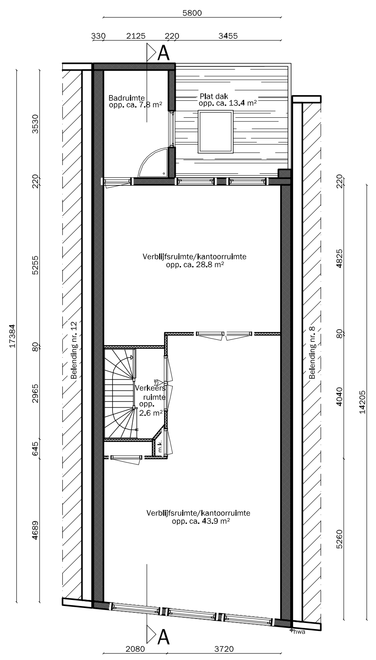

Eerste verdieping
Bestaande situatie

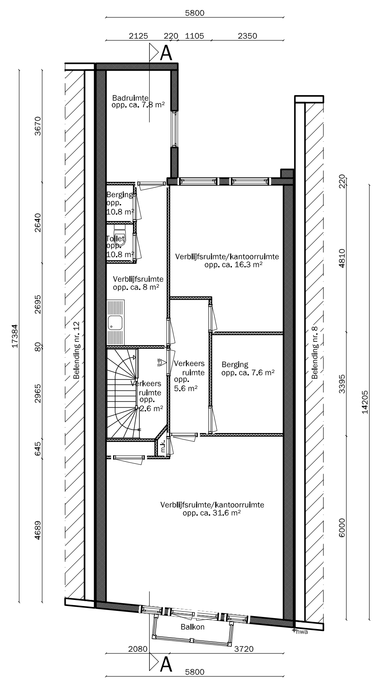

Tweede verdieping
Bestaande situatie
Geen huisnummer

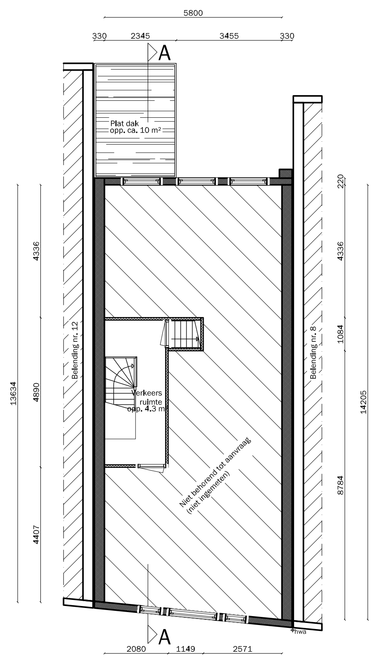

Derde verdieping
Bestaande situatie

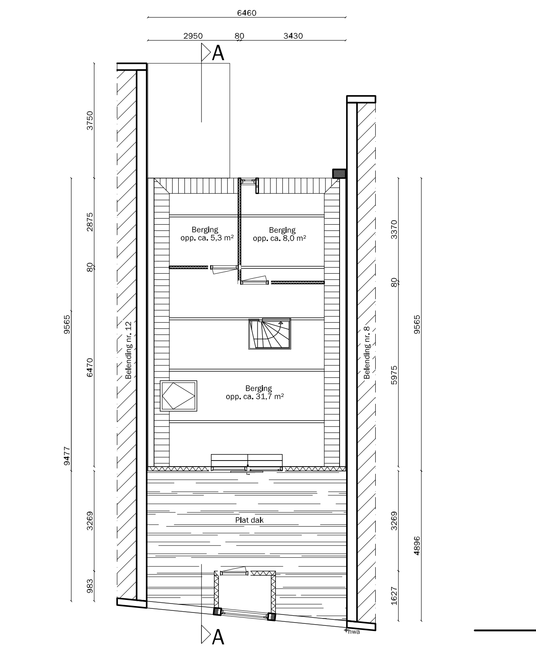

Vierde verdieping
Bestaande situatie
Geen huisnummer

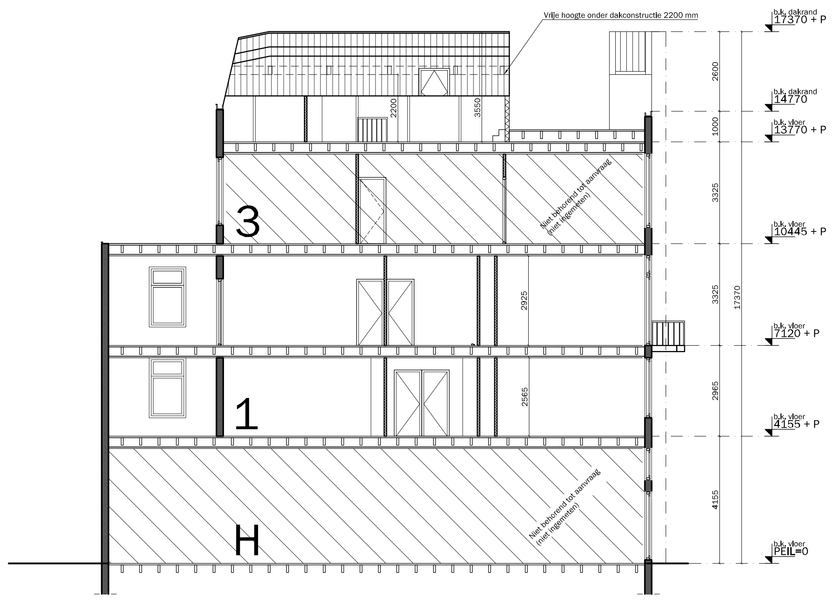

Doorsnede A-A
Bestaande situatie

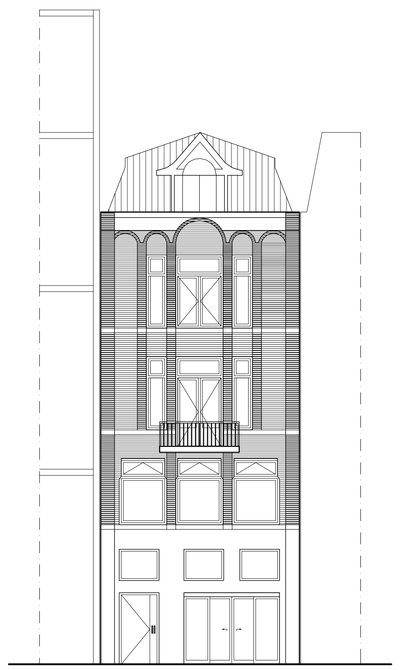

Voorgevel
Bestaand situatie

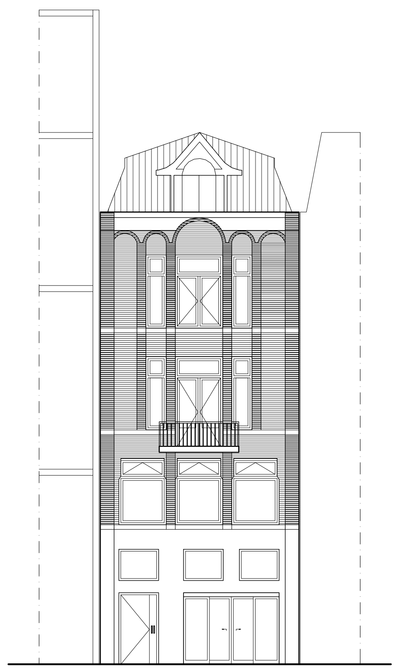

Voorgevel
Nieuwe situatie

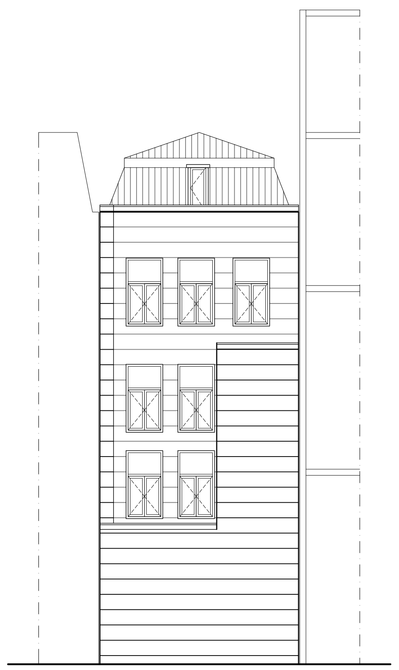

Achtergevel
Bestaand situatie

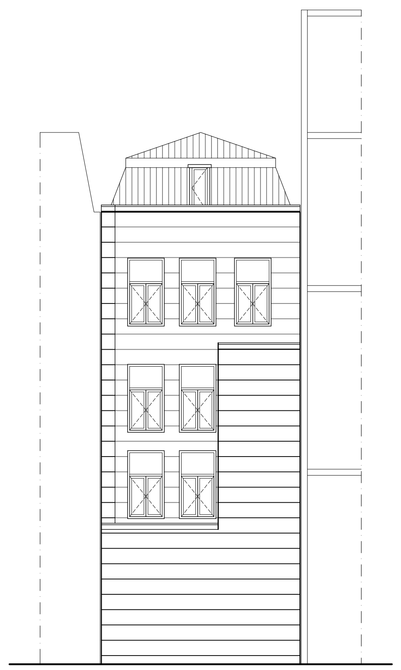

Achtergevel
Nieuwe situatie

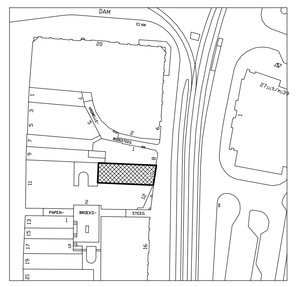

Situatie schaal 1:1000

Kadastrale gemeente : Amsterdam
Ruimtelijk systeem : Binnenstad (1)
Adres : [redacted]
Orde : Orde 2
Monument : Nee

SYMBOOL	
	pollmeet (dichtgespind)
	pollmeet (doorsnede)
60	60 minuten brandwerend
30	30 minuten brandwerend
	entree pand
	rookmelder
	rookgasafvoer
	centrale verwarming
	mechanische ventilatie
	meterkast
M.V.	mechanische ventilatie-unit
H.W.	Hemelwaterafvoer
	Subbrandcompartiment
	Brandcompartiment

REINVOEI
MATERIAAL
metselwerk baksteen bestaand
binnenwanden bestaand
metselwerk baksteen nieuw
betonconstructie nieuw
Britte schuifdrijgswanden nieuw
voorzetwand

VAN TOEPASSING ZIJNDE NEN NORMEN	
• Elektrische Installatie	conform NEN 1010
• Centrale verwarming	conform NEN 3028
• Ventilatie	conform NEN 1087
• Lucht- en contactgeluid	conform NEN 5077
• Constructieve veiligheid	conform NEN 6702
• Brandveiligheid	conform NEN 6068
• Rookmelders	conform NEN 2555
• Afmetingen	conform NEN 2580
• Rikdelingscapaciteit	conform NEN 3215

BRANDWEERENGHEID	
• Hoofdrdragconstructie	60 min, brandwerend
• Woningscheidende wanden en plafondz	60 min, brandwerend
• Overige plafondz	30 min, brandwerend
• Dakenz	30 min, brandwerend
• Binnenwanden en binnendeuren grenzend aan verkeersruimte binnen de woningz	20 min, brandwerend
• Onderstijle trapz	30 min, brandwerend
• Onderstijle woningscheidende trapz	60 min, brandwerend

Behoort bij besluit

BWT 2709123
Gemerkt 02

Gemeente Amsterdam Centrum

ALLE MATEN IN HET WERK TE CONTROLEREN

INTERNET EN E-MAIL
www.checkyourhouse.nl / info@checkyourhouse.nl

ADRES Max Euweplein 30 A, Amsterdam
TELEFOON 020-73 72 675

House Check
bouwkundig adviesbureau

5.1.2.e [redacted]

Onderwerp:
Aanvraag omgevingsvergunning
Verbouwing, bestemmingswijziging en BAG

Opdrachtgever:
Real Estate Invest IV BV
P.O. Box 15838
1001 NH Amsterdam

wijz C -	wijz G -
wijz B 22-02-2017	wijz F -
wijz A 20-01-2017	wijz E -
start 23-11-2016	wijz D -

Projectnummer: 2016264
Getekend: ing. [redacted]
Schaal: 1:100
Formaat: A0

Bladnummer: 01