


DETAIL C13 (t.p.v. invoerput)
 principe in 2 richtingen uit te voeren
 Def. maatvoering put door aannemer te bepalen

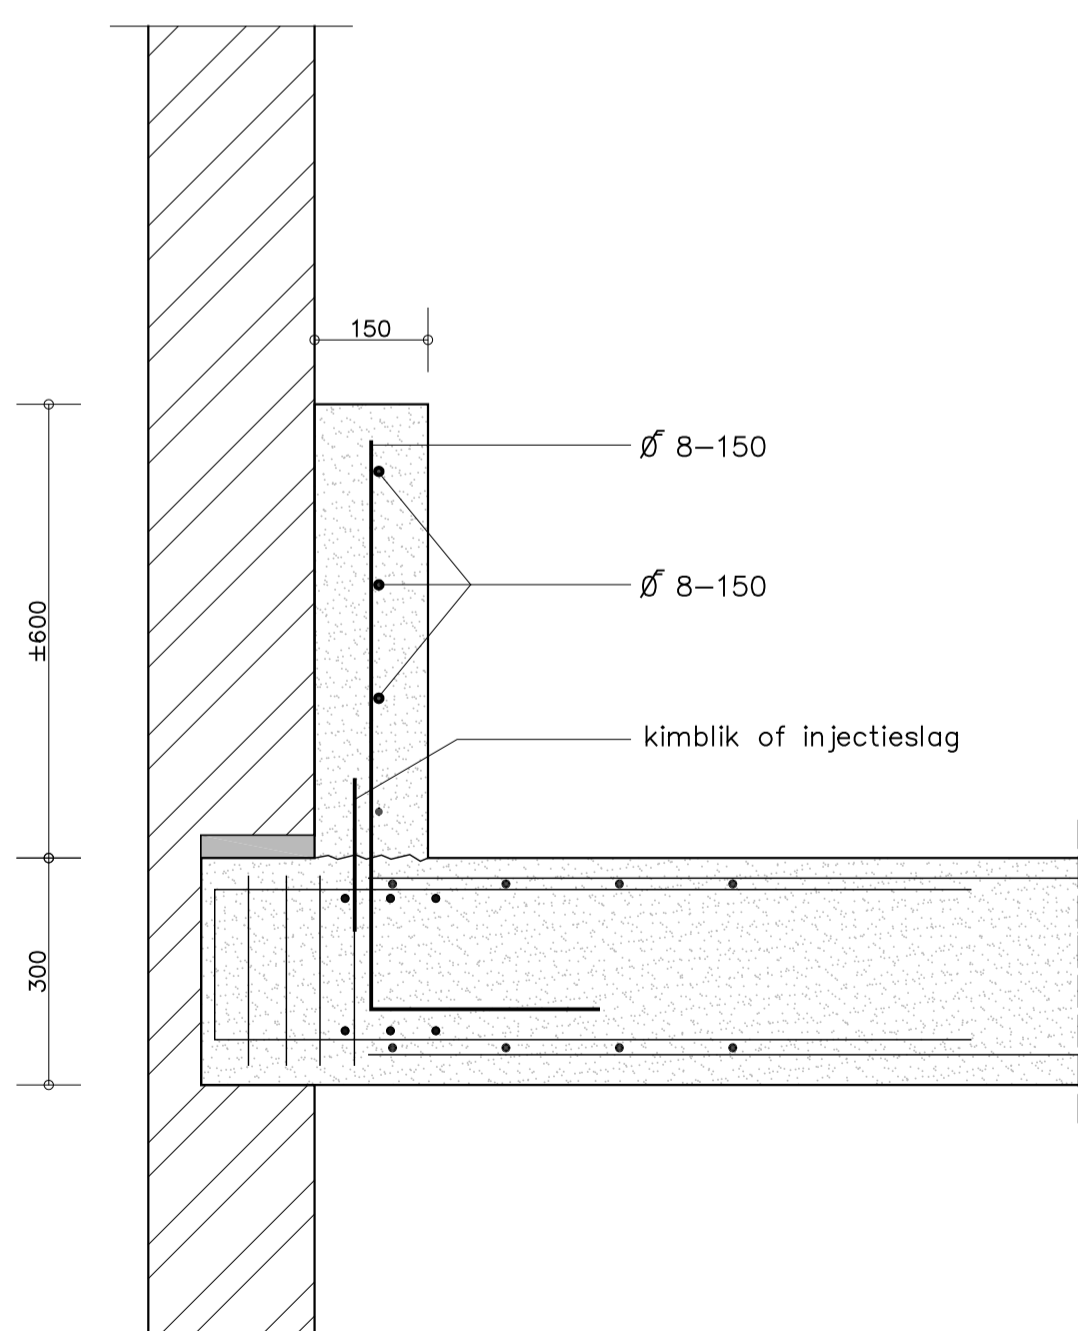

DETAIL C14 (principe waterscherm)

EWP  ingenieurs **Ontwerp** Constructie
Bouwadvies

Project: Funderingsherstel/aanbouw/balkon Javastraat 5.1, 2, e Amsterdam	Datum: 22-09-2025 Getekend: 5.1, 2, e	Wijziging: d a: e b: f c: g
Onderwerp: Constructiedetails invoerput	Schaal: 1:10 Formaat: A1	
Opdrachtgever: 5.1, 2, e	Projectfase: Vergunning	Bladnr.: V04
	Werknr.: 2025-018	