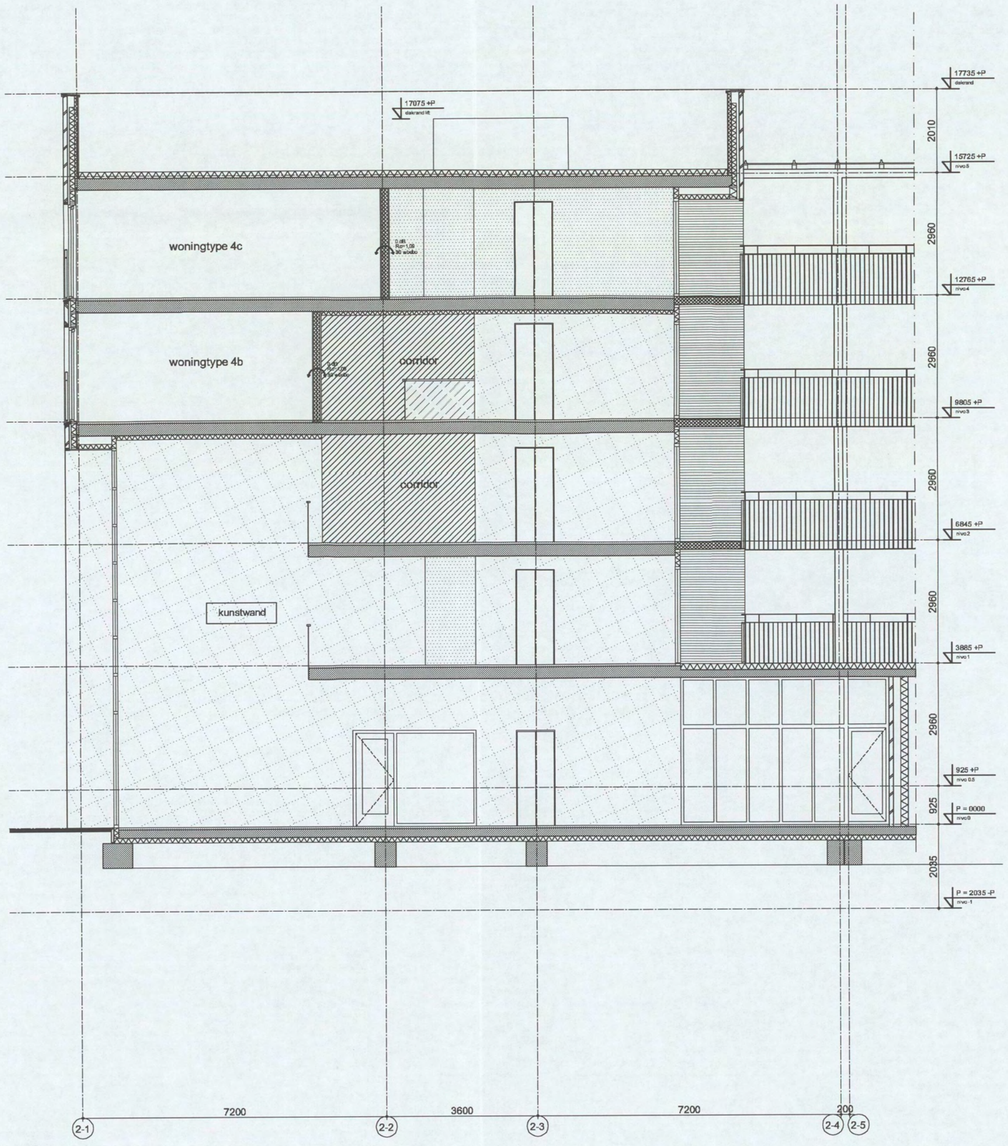

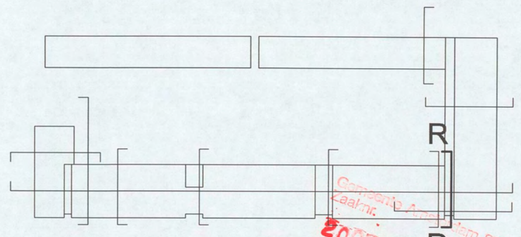

brandweer amsterdam
DIENST BRANDVEILIGHEID
Behoort bij brief
Amsterdam: 16 DEC. 2004
No: 1071 BV-2004-

Gemeente Amsterdam STADSDEEL ZUIDOOST
Zaaknr.
2004000189
Dossiernr. 70
02329

bouwaanvraag

HEREN 5

5.1, 2, e

opdrachtgever: Rochdale Delta Forte				gewijzigd
project: 164 Gerenstein 3				
formaat: A2	schaal: 1:100	datum: 15-10-2004	gezien	
bouwstart	onderwerp: Doorsnede R-R			nummer: 266

167800-266-z