




SITUATIE VORIG PLAN
47 PARKEERPLEKKEN



SITUATIE HERZIENING PARKEREN
56 PARKEERPLEKKEN
CONFORM ADVIES GOUDAPPEL

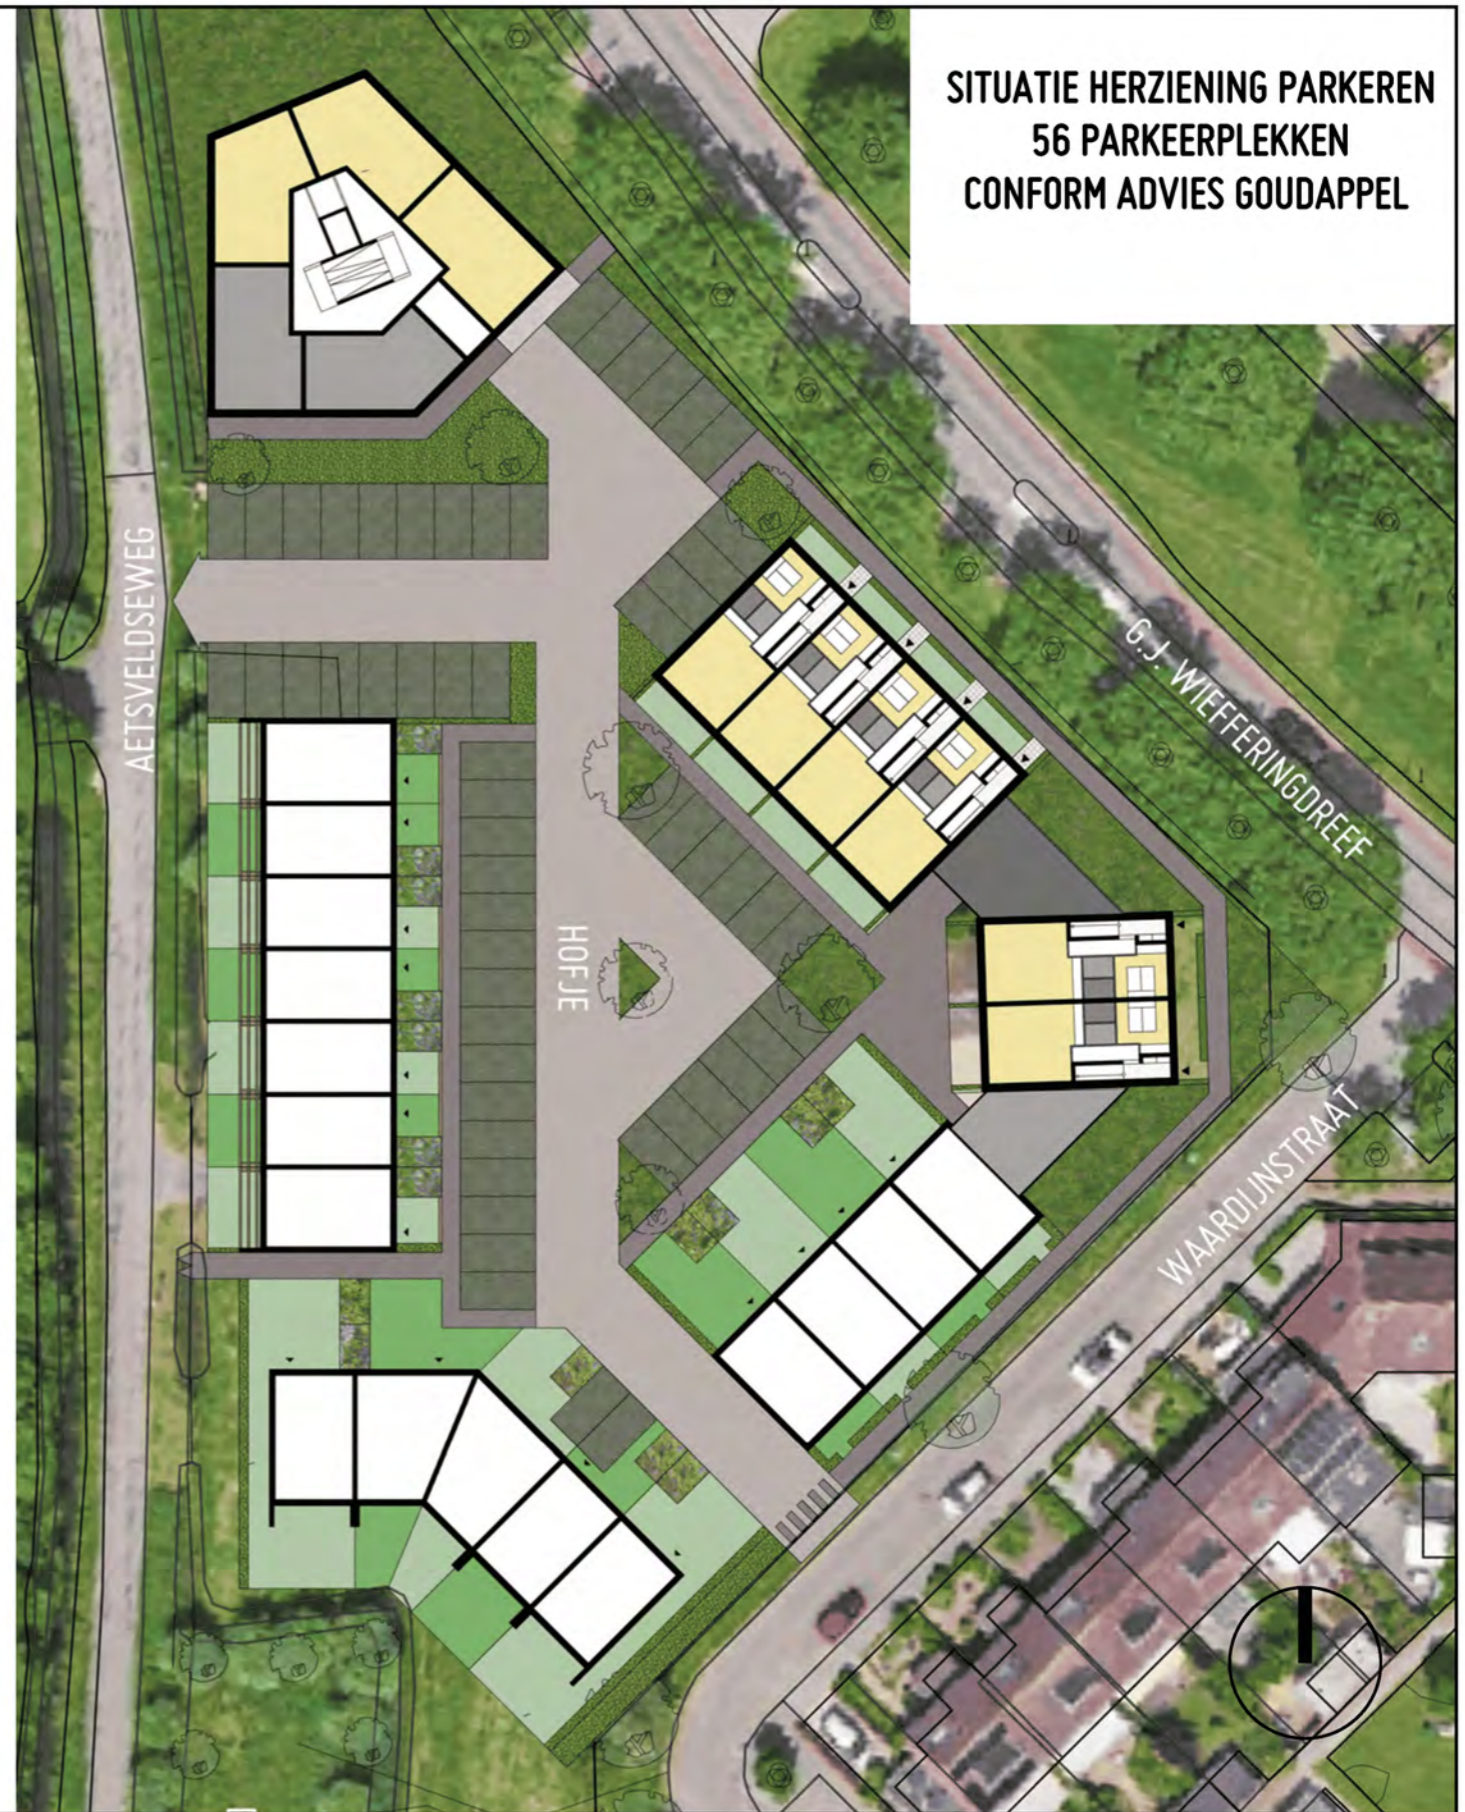

ZAAK VAN NN
Oude Apeldoornseweg 41
7333 NR Apeldoorn
05.1, 2, e
ZaakvanNN.nl

Projectnr: 404
Project: Weesp, Aetsveldseweg
Omschrijving: Parkeren Aetsveldseweg
Opdrachtgever: Kroon BV
Fase: Structuurontwerp

Onderwerp: Situatie - oud/nieuw
Schaal: 1:500
Formaat: A3
Datum: 20240918
Tekeningnr: 01



functie	aantal	parkeernorm	parkeerbehoefte
appartement, sociale huur, 50 m ² go	15	1,3	19,5
appartement, sociale huur, 60 m ² go	5	1,3	6,5
BEBO, midden koop, 53 m ² go	6	1,5	9,0
BEBO, midden koop, 67 m ² go	6	1,5	9,0
hoekwoning, vrije sector koop, 110 m ² go	11	1,6	17,6
rijwoning, vrije sector koop, 100 m ² go	5	1,6	8,0
bezoekers woningen	48	0,3	14,4
totaal	48		84

Tabel 2.2: Resultaat parkeerbehoefteberekening (gemeentelijk)

functie	aantal	parkeernorm	parkeerbehoefte
appartement, sociale huur, 50 m ² go	15	0,7	10,5
appartement, sociale huur, 60 m ² go	5	0,7	3,5
BEBO, midden koop, 53 m ² go	6	1,0	6,0
BEBO, midden koop, 67 m ² go	6	1,0	6,0
hoekwoning, vrije sector koop, 110 m ² go	11	1,4	15,4
rijwoning, vrije sector koop, 100 m ² go	5	1,4	7,0
bezoekers	48	0,15	7,2
totaal	48		56

Tabel 3.2: Resultaat parkeerbehoefteberekening (maatwerk)

Aanpassingen in plan

- Appartementenblok iets naar noorden verschoven, hierdoor winst in aantal parkeerplekken in de parkeerkoffer.
- Rijwoningen aan het hofje kleinere achtertuin met achterpad, hieraan grenzend openbaar parkeren.
- Indeling hofje herziend, meer parkeerplekken. Wel verlies kwalitatief groen.

