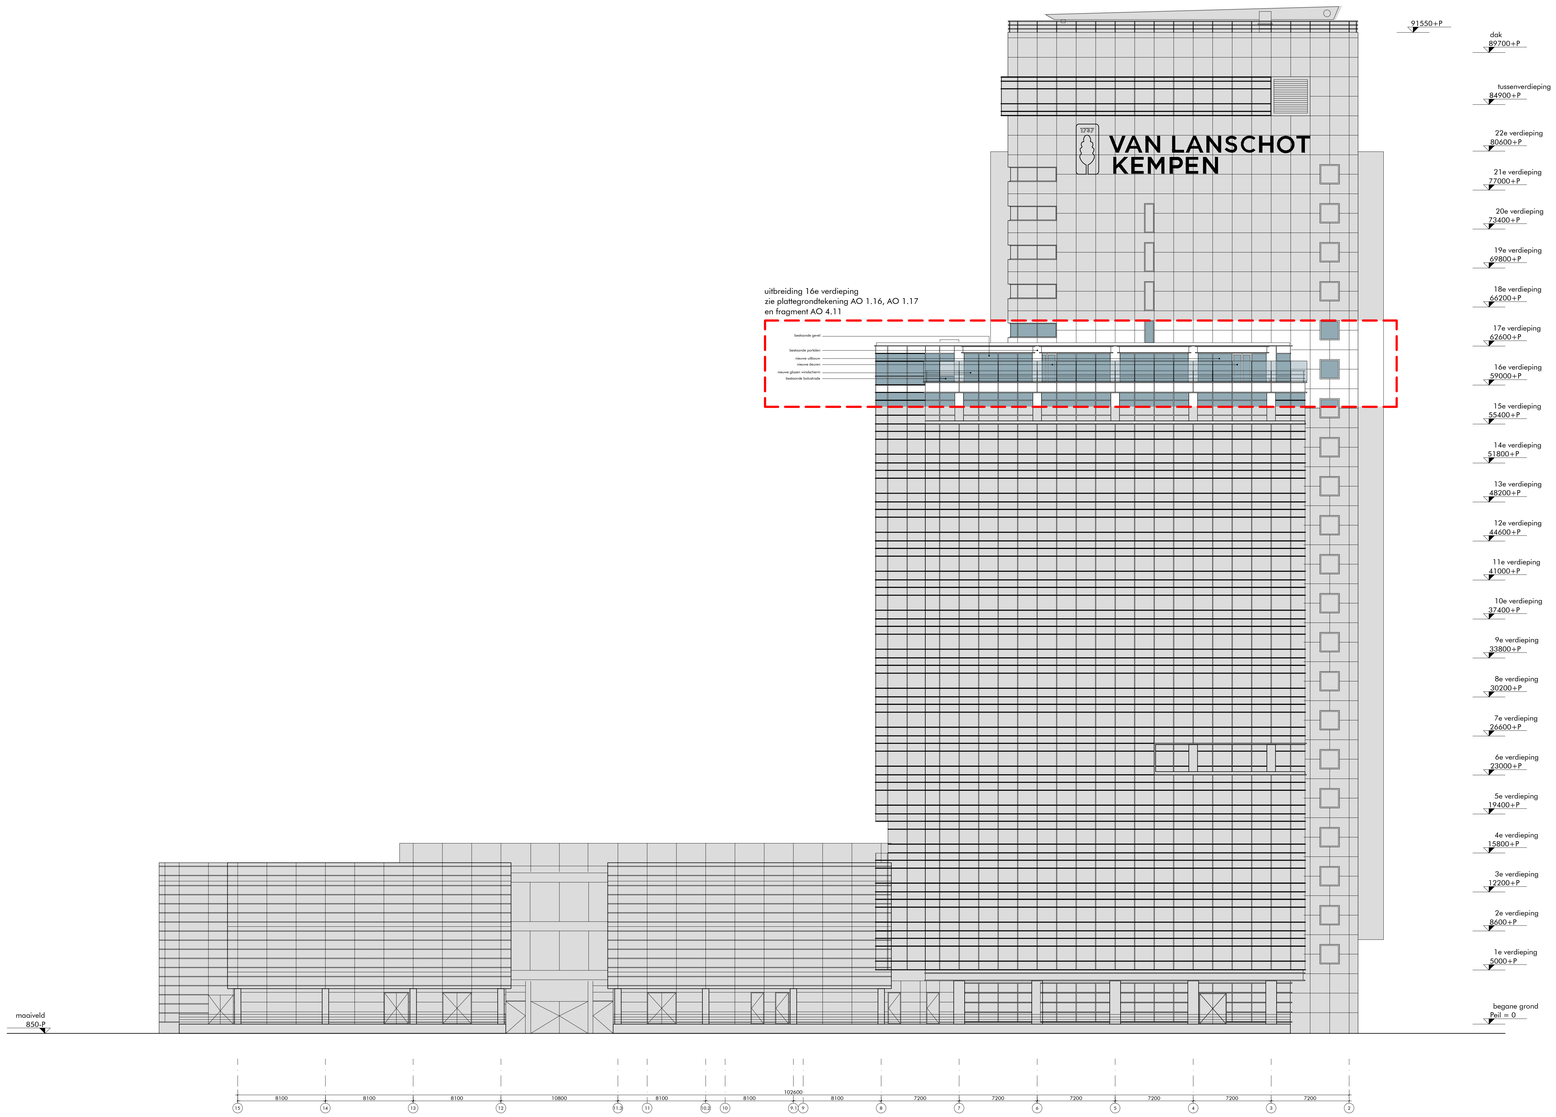

de posities van de van de logo's (signing) zijn indicatief, hiervoor zal separaat een vergunning aangevraagd worden

geen onderdeel van deze (deel)aanvraag

AO
aanvraag omgevingsvergunning

afmeting: 1188 x 840

project
transformatie Breitner Center
Amsterdam, Amstelplein

opdrachtgever
DVM

DVM-bv
Duivendrechtsekade 87-88
1096 AJ
Amsterdam
T +31 20 69 22 444
H www.dvm-bv.nl

architect
DAM & PARTNERS ARCHITECTEN
SOM

DAM & Partners Architecten
Schipluidenlaan 4
1062 HE Amsterdam
The Netherlands
T +31 20 623 47 55
E [redacted]@damenpartners.com
H www.damenpartners.com

datum
28-02-2025

onderwerp
aanvraag uitbreiding 16e verdieping, gevelaanzicht west nieuw

code
DABA

gewijzigd
22-05-2025

status
[redacted]

tekening
[redacted]

schaal
1:200

tekeningnummer
AO 2.01