

SOUTERRAIN NIEUW

P.C. Hoofdstraat 157 te Amsterdam


2123BA -01PG



Prinsengracht 465 - 1016 HP Amsterdam

T. +31 (0)20 428.27.00 - www.koddearchitecten.nl

Wijziging F	-
Wijziging E	-
Wijziging D	-
Wijziging C	-
Wijziging B	8 september 2022
Wijziging A	22 augustus 2022
Datum	14 juni 2022
Schaal	1:100
Onderwerp	Souterrain nieuw

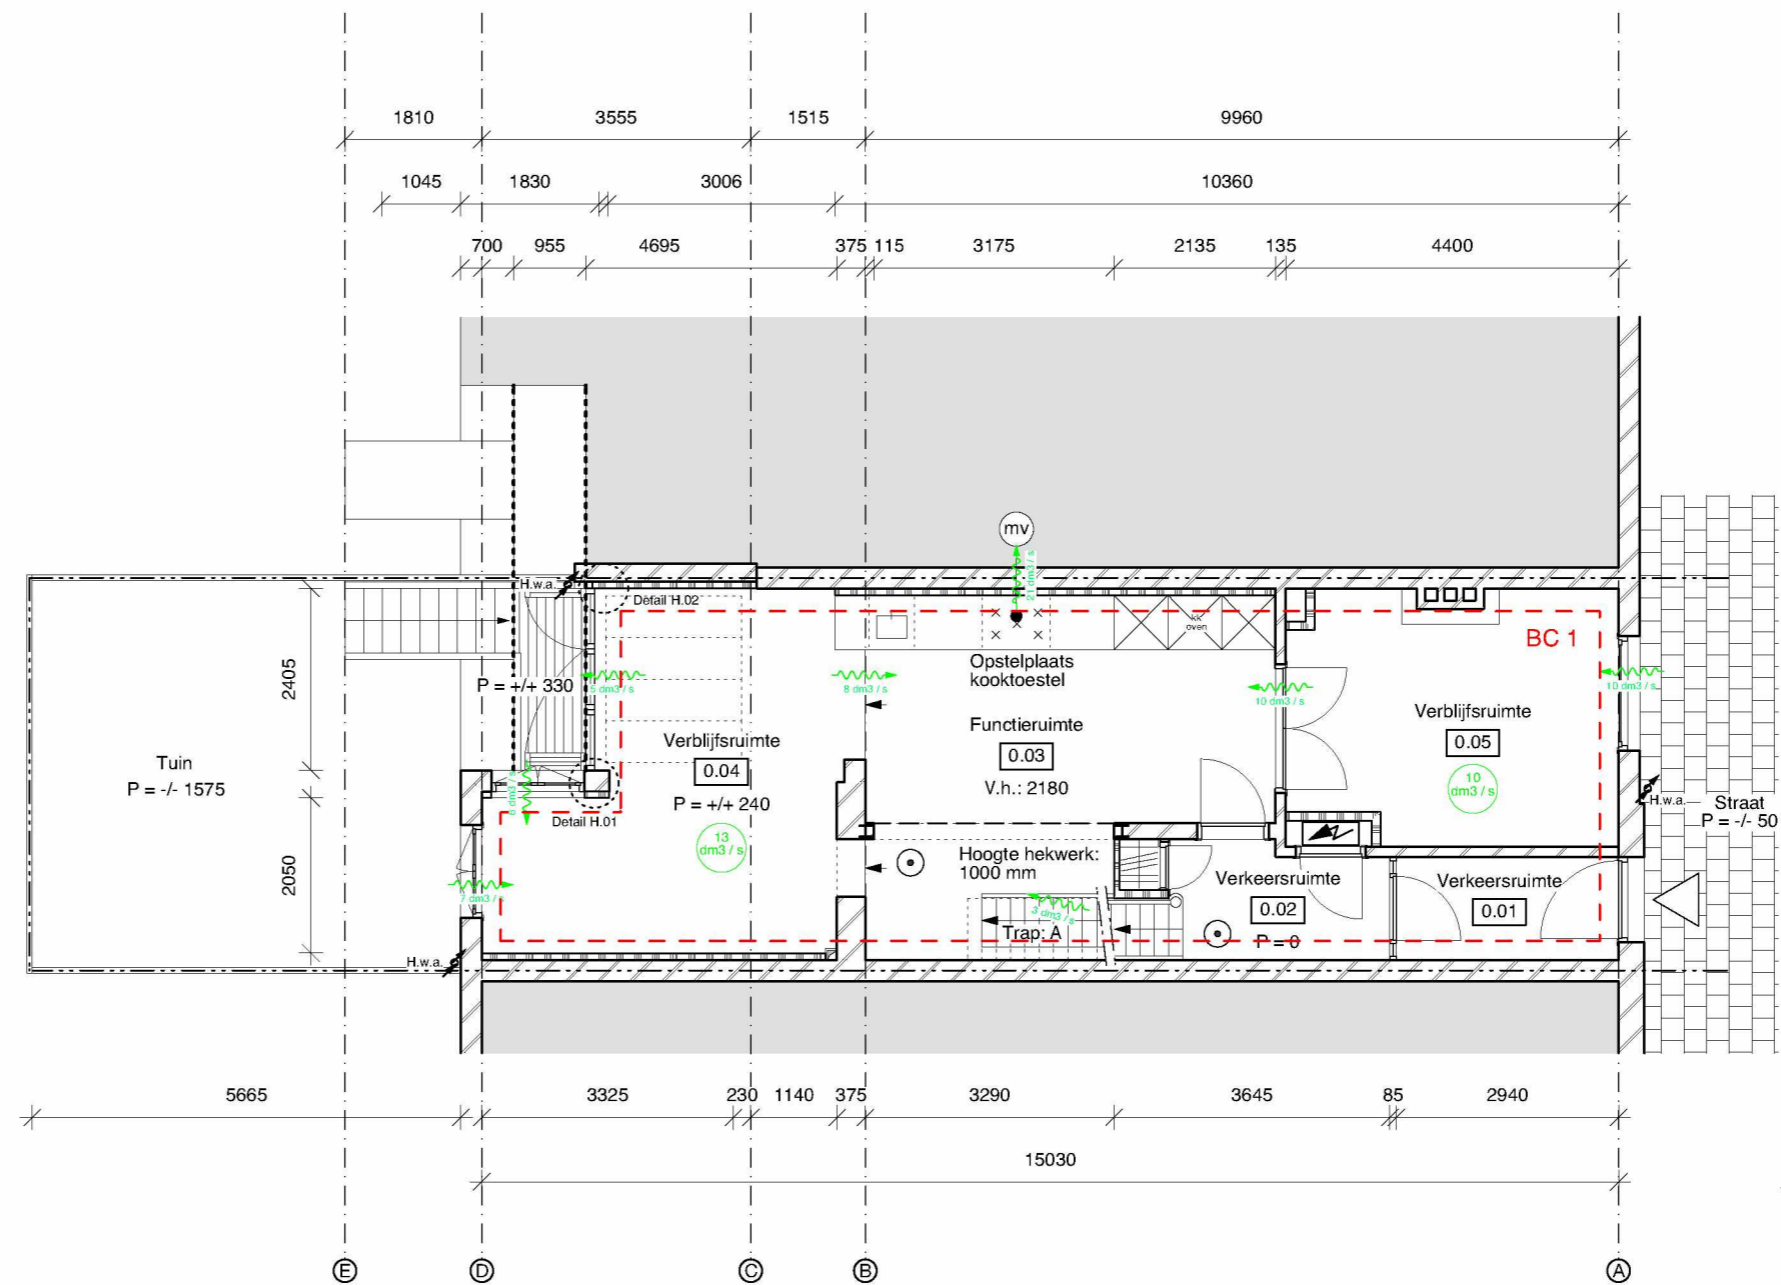

BEL - ETAGE NIEUW

P.C. Hoofdstraat 157 te Amsterdam


2123BA 00PG



Prinsengracht 465 - 1016 HP Amsterdam

T. +31 (0)20 428.27.00 - www.koddearchitecten.nl

Wijziging F	-
Wijziging E	-
Wijziging D	-
Wijziging C	-
Wijziging B	8 september 2022
Wijziging A	22 augustus 2022
Datum	14 juni 2022
Schaal	1:100
Onderwerp	Bel - etage nieuw

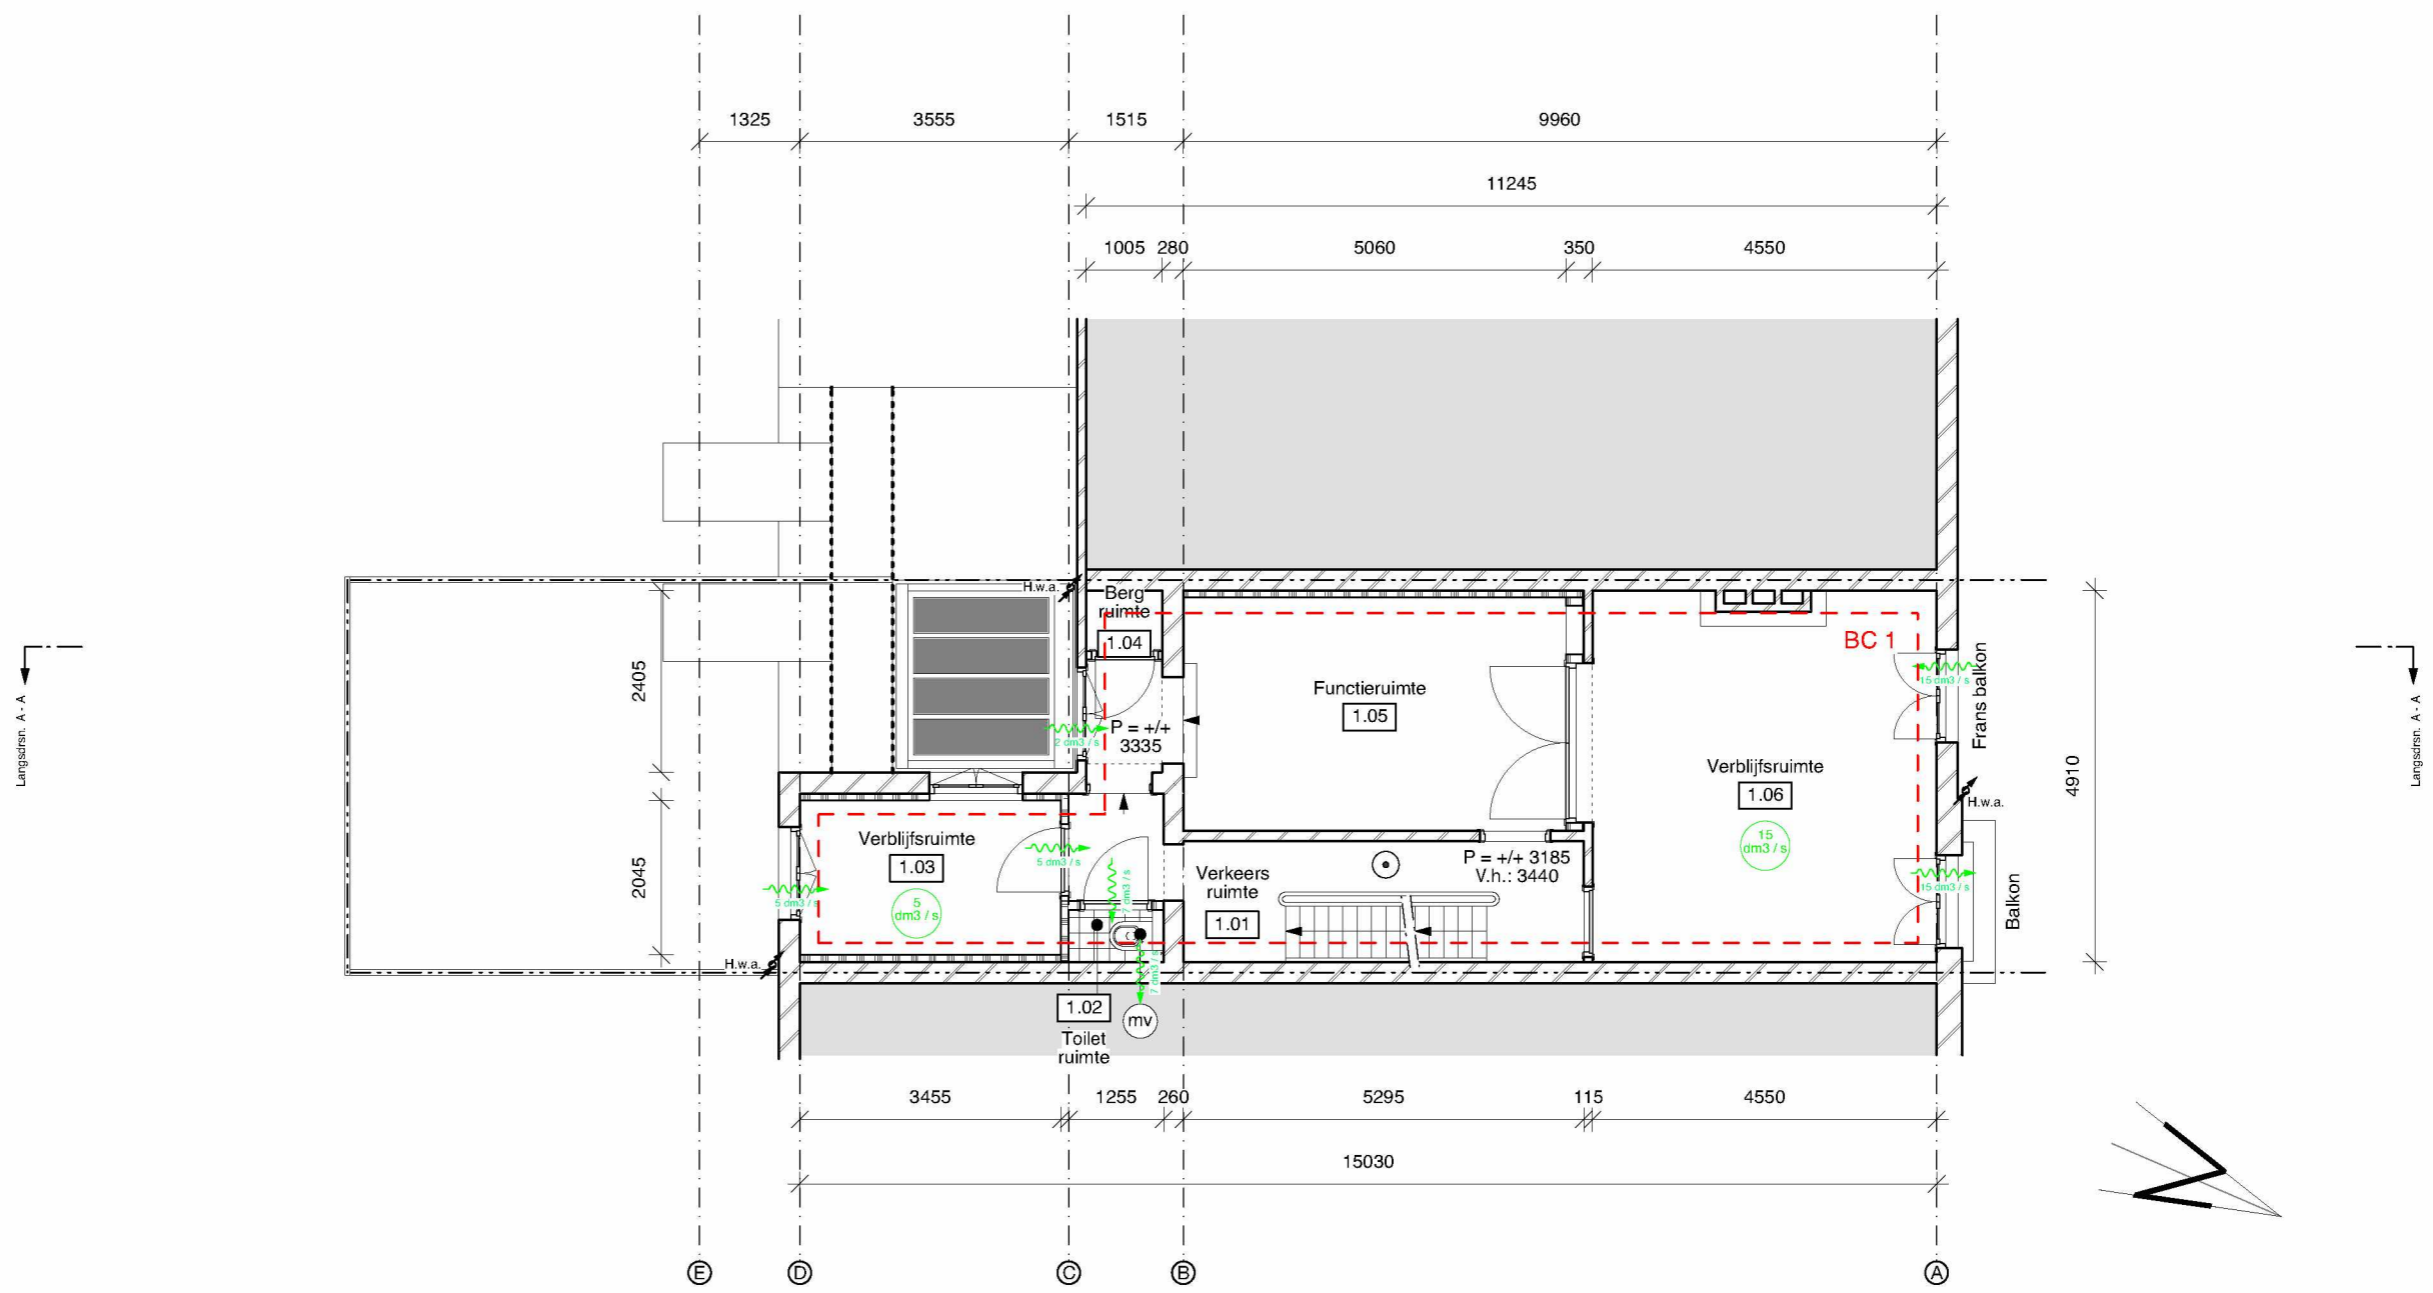

EERSTE VERDIEPING NIEUW

P.C. Hoofdstraat 157 te Amsterdam


2123BA 01PG



Prinsengracht 465 - 1016 HP Amsterdam

T. +31 (0)20 428.27.00 - www.koddearchitecten.nl

Wijziging F	-
Wijziging E	-
Wijziging D	-
Wijziging C	-
Wijziging B	8 september 2022
Wijziging A	22 augustus 2022
Datum	14 juni 2022
Schaal	1:100
Onderwerp	Eerste verd. nieuw

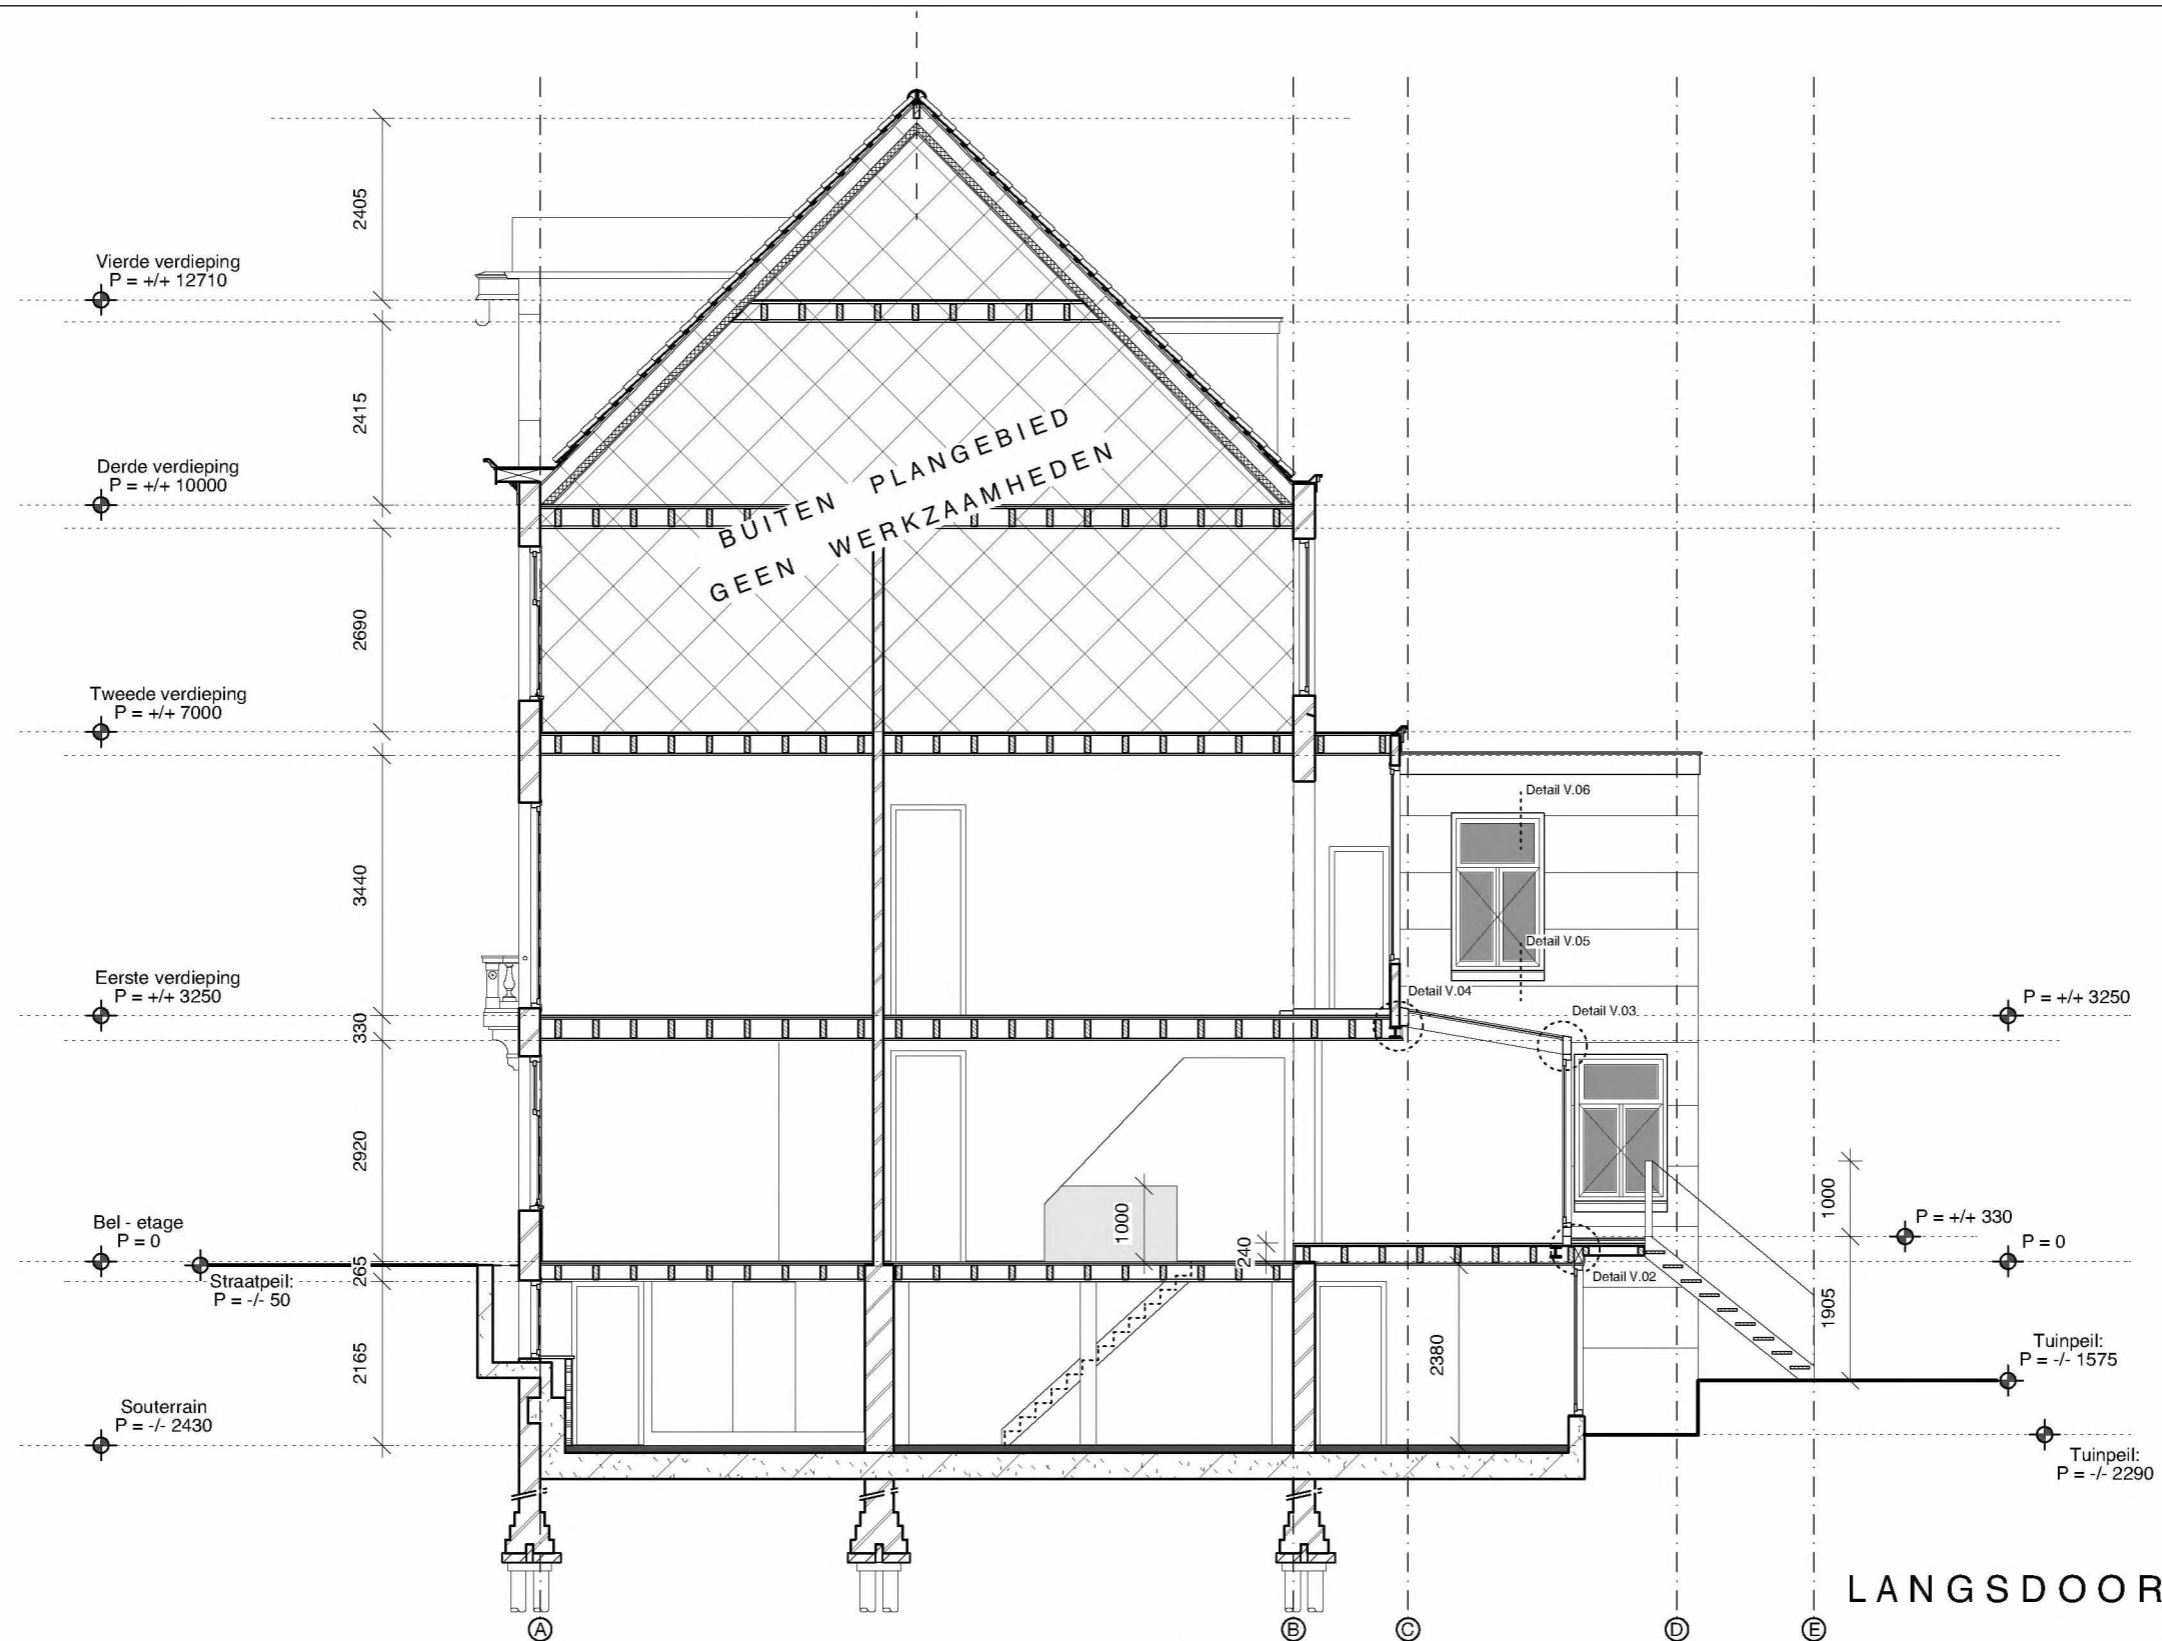

LANGSDOORSNEDE NIEUW

P.C. Hoofstraat 157 te Amsterdam

2123BA 05DS



Prinsengracht 465 - 1016 HP Amsterdam
 T. +31 (0)20 428.27.00 - www.koddearchitecten.nl

Wijziging F	-
Wijziging E	-
Wijziging D	-
Wijziging C	-
Wijziging B	8 september 2022
Wijziging A	22 augustus 2022
Datum	14 juni 2022
Schaal	1:100
Onderwerp	Langsdrsn. nieuw



ACHTERGEVEL NIEUW

P.C. Hoofdstraat 157 te Amsterdam

2123BA 06GE


KODDE ARCHITECTEN BNA
Architectuur & Interieur

Prinsengracht 465 - 1016 HP Amsterdam

T. +31 (0)20 428.27.00 - www.koddearchitecten.nl

Wijziging F	-
Wijziging E	-
Wijziging D	-
Wijziging C	-
Wijziging B	8 september 2022
Wijziging A	22 augustus 2022
Datum	14 juni 2022
Schaal	1:100
Onderwerp	Achtergevel nieuw