




ZAAK VAN NN
Oude Apeldoornseweg 41
7333 NR Apeldoorn
0855.1, 2, e
zaakvannn.nl

Projectnr: 404
Project: Weesp, Aetsveldseweg
Omschrijving: Parkeren
Opdrachtgever: Kroon BV
Fase: Structuurontwerp

Onderwerp: Situatie - Huidige Situatie
Schaal: 1:500
Formaat: A3
Datum: 20241104
Tekeningnr: 01

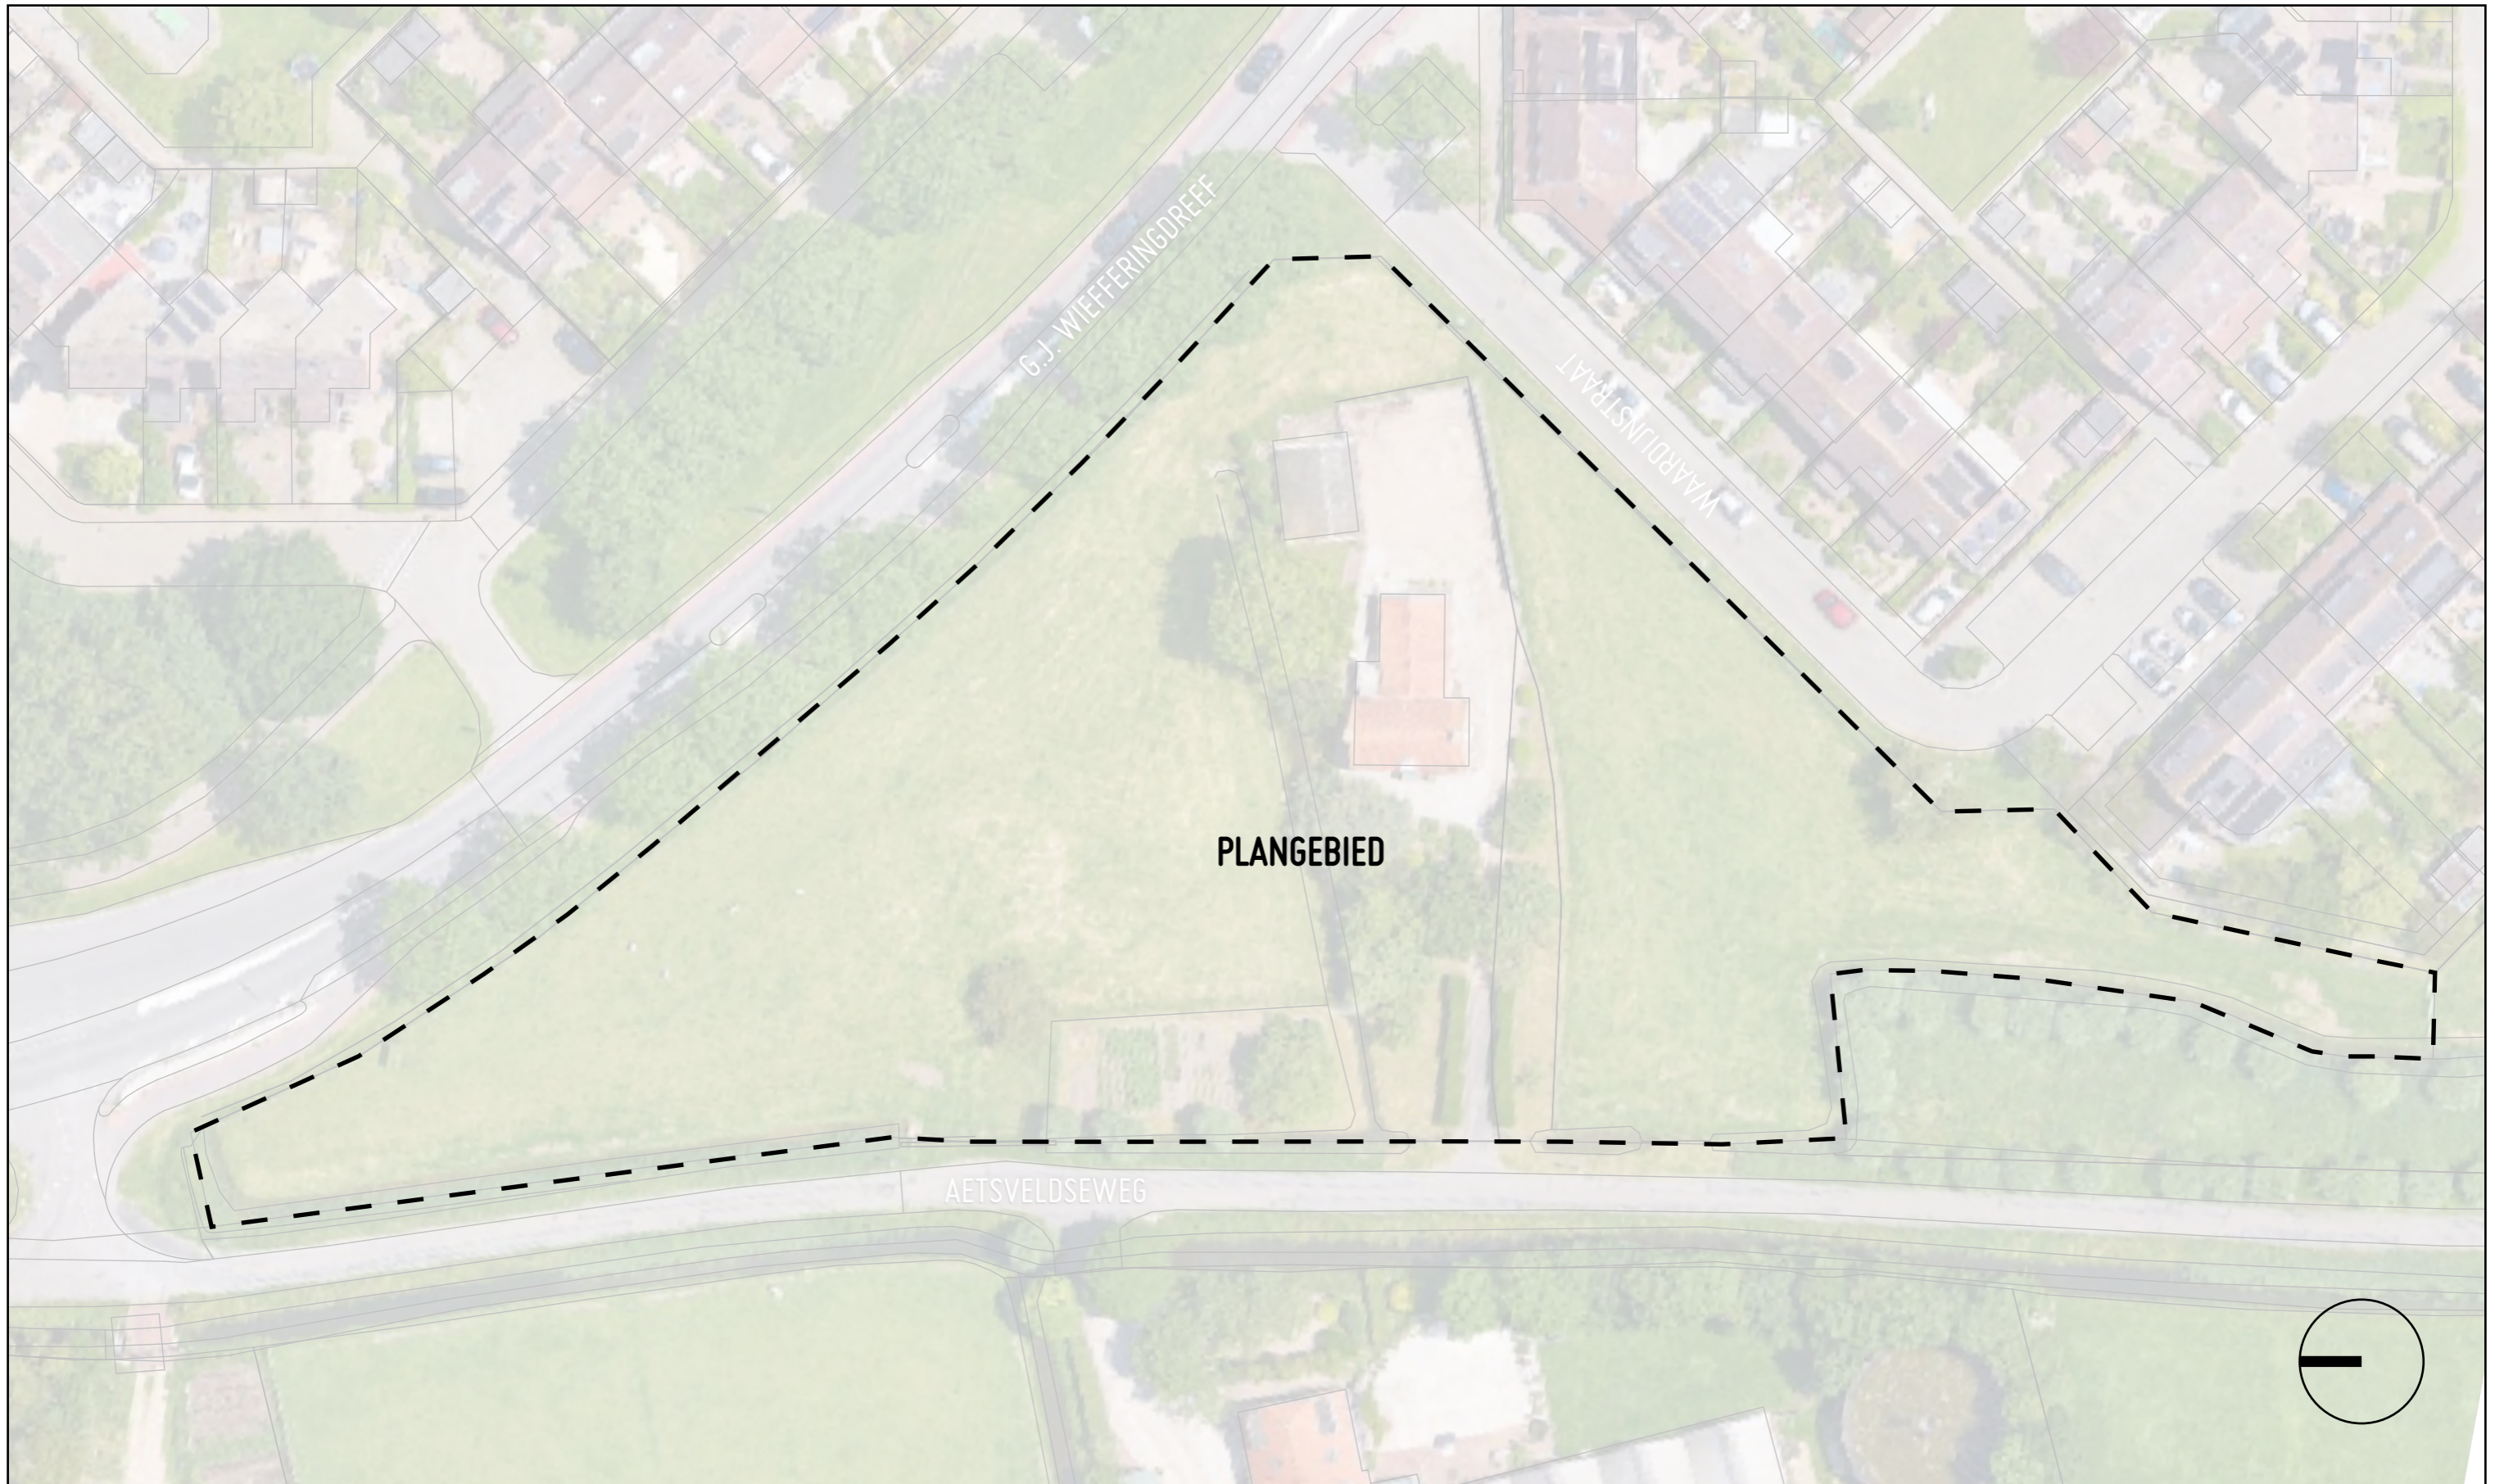

ZAAK VAN NN
Oude Apeldoornseweg 41
7333 NR Apeldoorn
0855.1, 2, e
zaakvann.nl

Projectnr: 404
Project: Weesp, Aetsveldseweg
Omschrijving: Parkeren
Opdrachtgever: Kroon BV
Fase: Structuurontwerp

Onderwerp: Situatie - Plangebied
Schaal: 1:500
Formaat: A3
Datum: 20241104
Tekeningnr: 02



ZAAK VAN NN
Oude Apeldoornseweg 41
7333 NR Apeldoorn
0855.1. 2. e
zaakvannn.nl

Projectnr: 404
Project: Weesp, Aetsveldseweg
Omschrijving: Parkeren
Opdrachtgever: Kroon BV
Fase: Structuurontwerp

Onderwerp: Situatie - Begane Grond
Schaal: 1:500
Formaat: A3
Datum: 20241104
Tekeningnr: 03




ZAAK VAN NN
Oude Apeldoornseweg 41
7333 NR Apeldoorn
0855.1.2, e
zaakvann.nl

Projectnr: 404
Project: Weesp, Aetsveldseweg
Omschrijving: Parkeren
Opdrachtgever: Kroon BV
Fase: Structuurontwerp

Onderwerp: Situatie - Dakaanzicht
Schaal: 1:500
Formaat: A3
Datum: 20241104
Tekeningnr: 04


PARKEREN

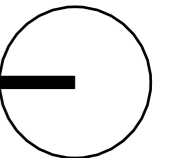

ZAAK VAN NN
Oude Apeldoornseweg 41
7333 NR Apeldoorn
0855.1, 2, e
zaakvannn.nl

Projectnr: 404
Project: Weesp, Aetsveldseweg
Omschrijving: Parkeren
Opdrachtgever: Kroon BV
Fase: Structuurontwerp

Onderwerp: Parkeren
Schaal: 1:500
Formaat: A3
Datum: 20241104
Tekeningnr: 05

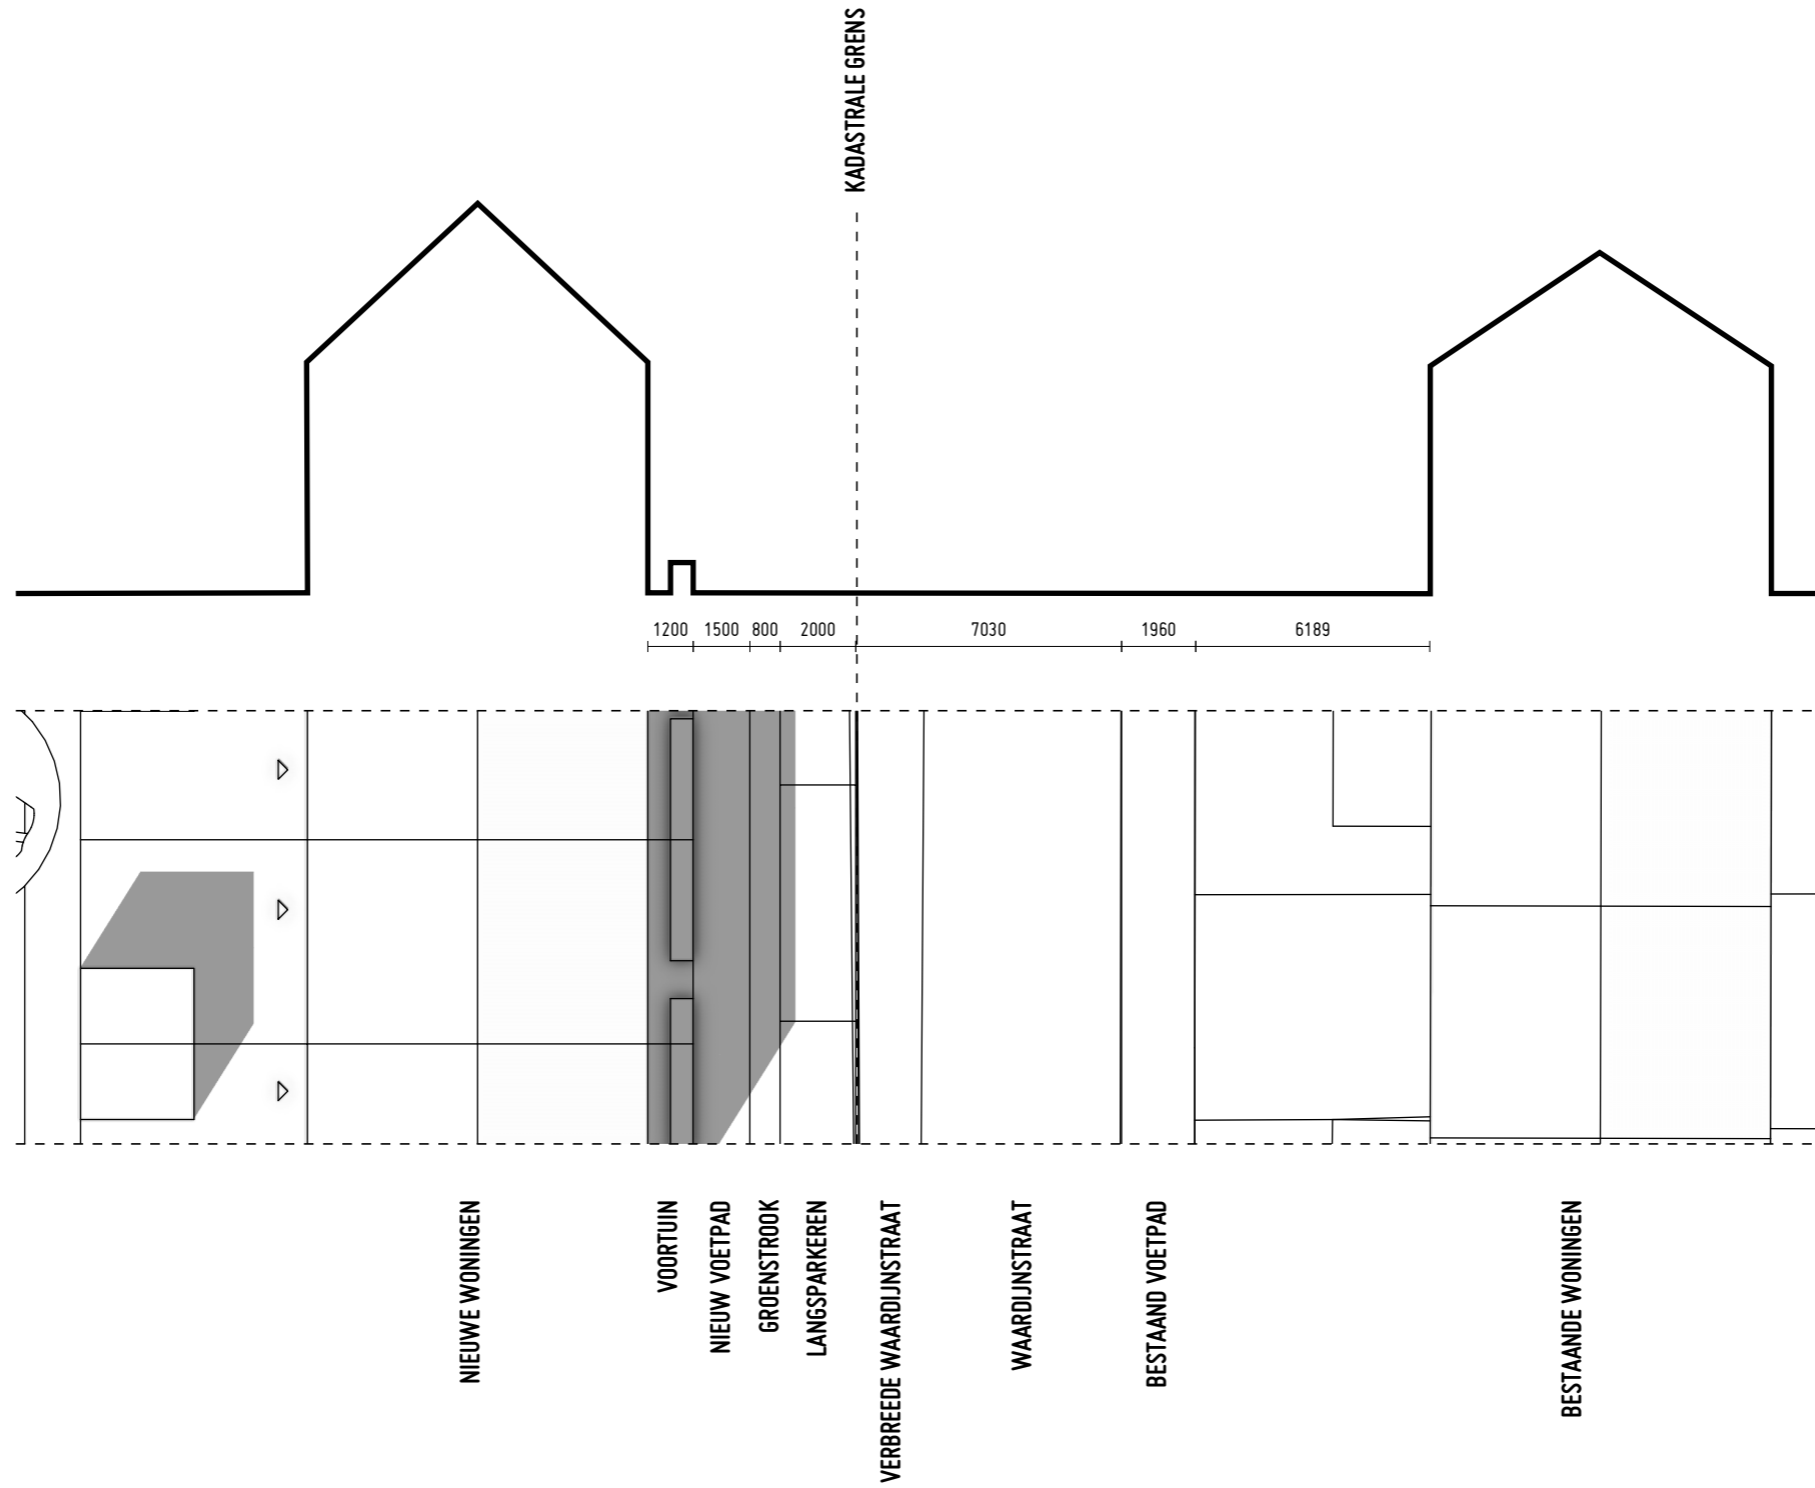

ZAAK VAN NN
 Oude Apeldoornseweg 41
 7333 NR Apeldoorn
 0855.1, 2, e
 zaakvannn.nl

Projectnr: 404
 Project: Weesp, Aetsveldseweg
 Omschrijving: Parkeren
 Opdrachtgever: Kroon BV
 Fase: Structuurontwerp

Onderwerp: Waardijnstraat
 Schaal: 1:200
 Formaat: A3
 Datum: 20241104
 Tekeningnr: 06

PARKEERBALANS

AANTAL	TYPE	SEGMENT	GRENS	GBO (M2)	PERCENTAGE	PARKEERNORM CONFORM GOUDAPPEL	BENODIGD
15	Appartement	Sociale huur	5.1, 2, b	50		0,7	10,5
5	Appartement	Sociale huur	5.1, 2, b	60		0,7	3,5
20	TOTAAL SOCIAAL				43%		14
6	Benedenwoningen	Midden	5.1, 2, b	53		1	6
6	Bebo Bovenwoningen	Midden	5.1, 2, b	67		1	6
12	TOTAAL MIDDEN				26%		12
8	Hoek/Rij 5400	Vrij	nvt	ntb		1,4	11,2
7	Tussen 4800	Vrij	nvt	ntb		1,4	9,8
15	TOTAAL VRIJ				32%		21
47	WONINGEN TOTAAL						47
	BEZOEKERS				100%		7,05
	PARKEREN TOTAAL				0,15		54,05

54 Parkeerplaatsen Aanwezig onderverdeeld in:

Parkeerplaatsen Eigen Terrein	10	
Parkeerplaatsen Openbaar gebied	44	* Waarvan twee met laadpalen
Beschikbaar totaal	54	

