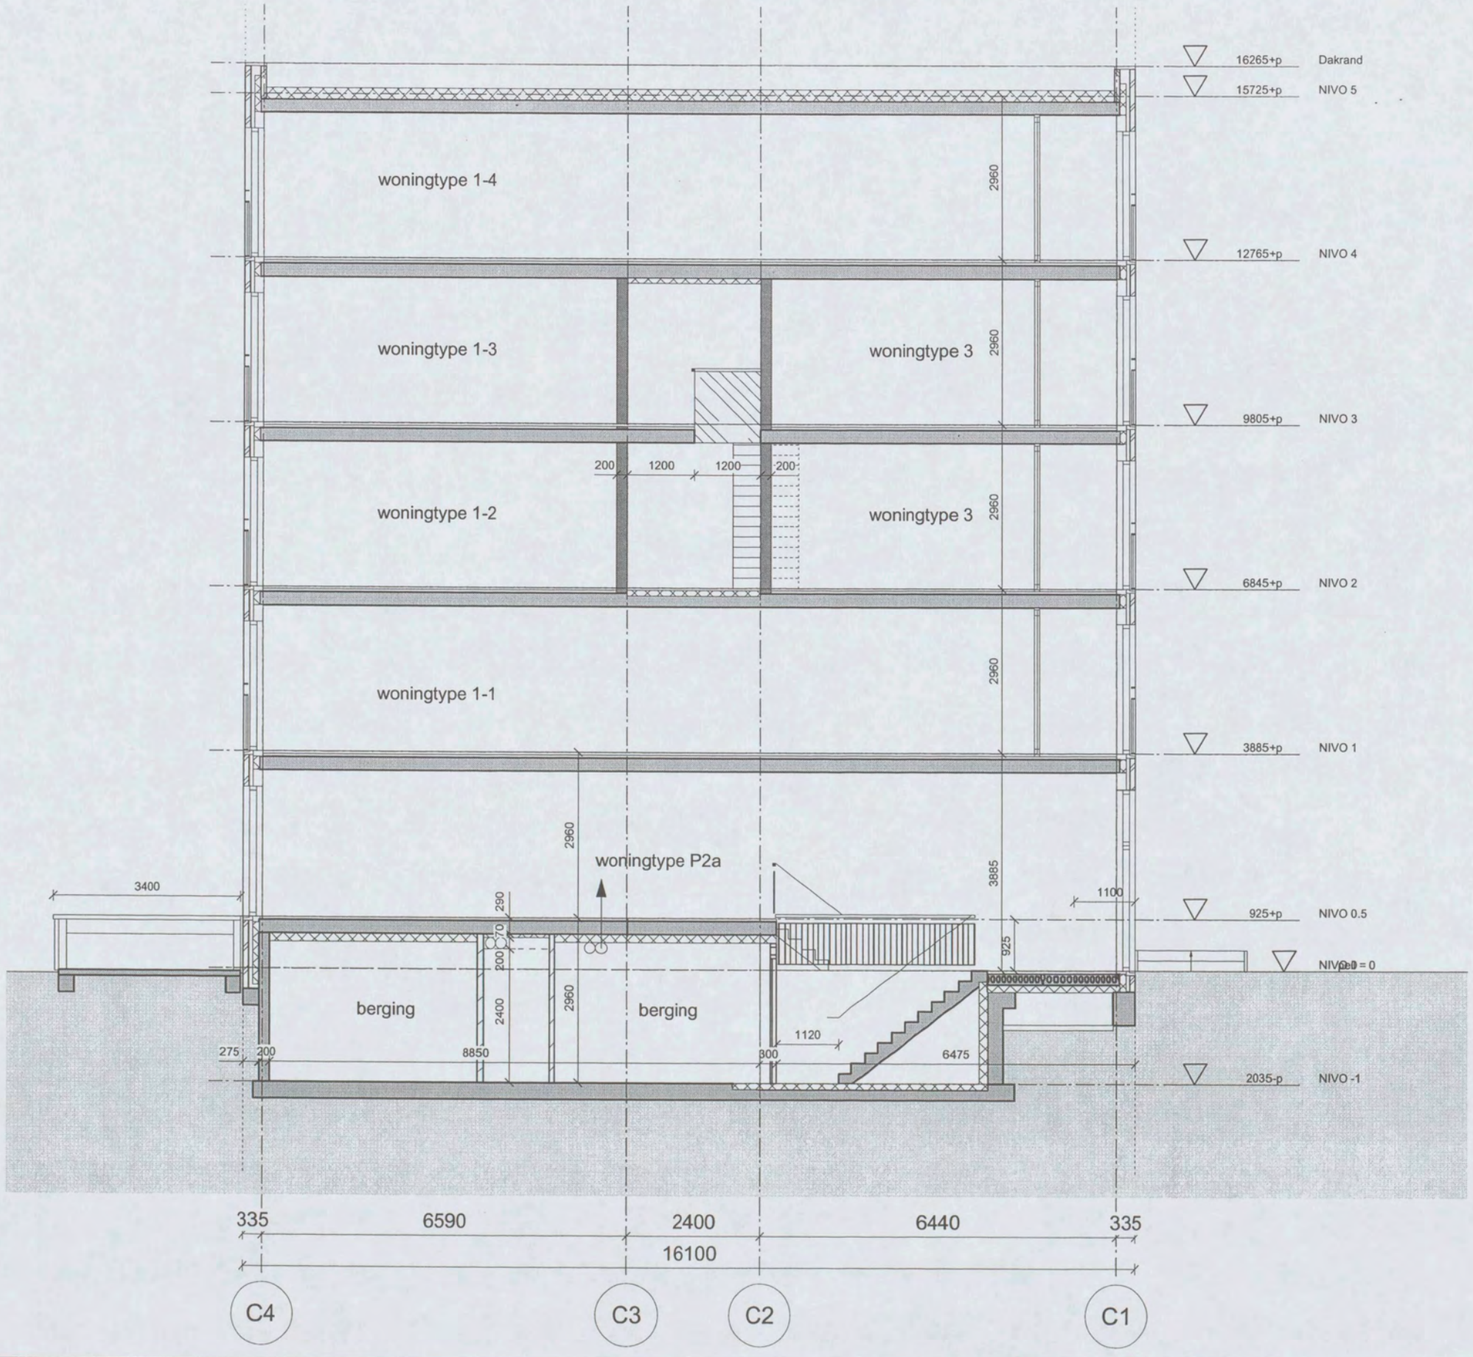

Heren 5 architecten bv bna

www.heren5.nl

5.1, 2, e

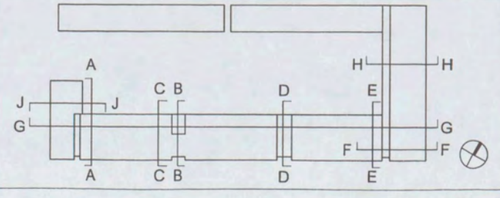

Schaal	: 1:100
Datum	: 02.04.2004
Gewijzigd	: -
Filenaam	: 164-43-doorsnede 28
tekeningnr.	: 47

Project	: 164 Gerenstein 3
Opdrachtgever	: Rochdale Delta Forte
Fase	: Definitief ontwerp
Onderwerp	: Segment II
Tekening	: doorsnede CC woning

HEREN 5