


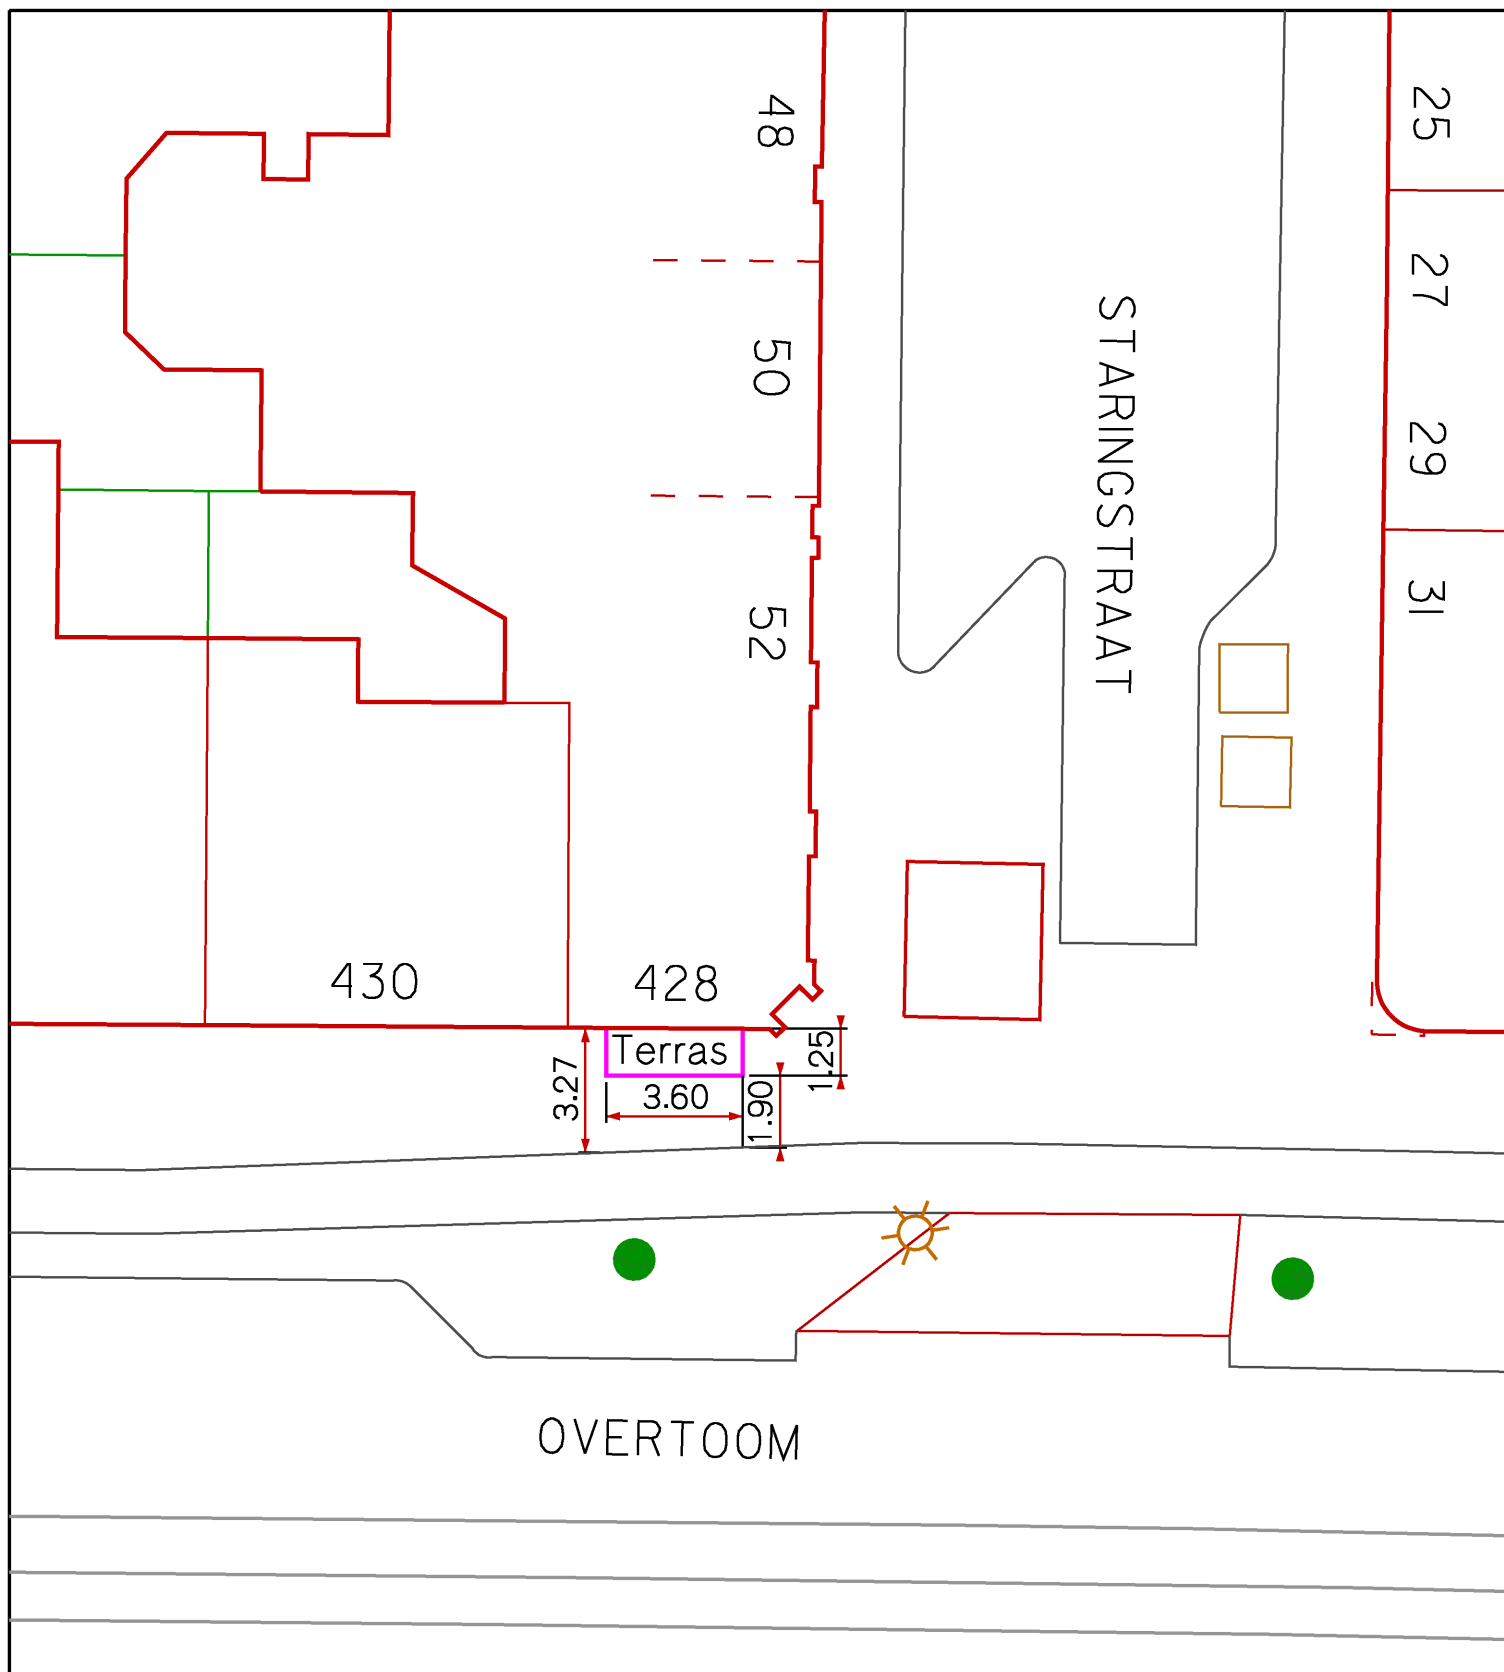

Gemeente Amsterdam
Stadsdeel Oud-West

Kwakersstraat 3
1053 WC Amsterdam
www.oudwest.amsterdam.nl

Tel: 020-5893511
Fax: 020-5893589



Project:
Overtoom 428

21 / Ae 22 ts

Getek:
mh

Coordinator:
xxx

Projectleider:
xxx

Tek.no:
70ts428

Kader:
A4

Datum:
24-03-09

Schaal:
1:200

Wijz.

06-03-02 23-11-04 30-09-07 24-03-09

d

e

f

g

h

i

j

k

l