


Section 1_verloop riolering1
 1 : 100

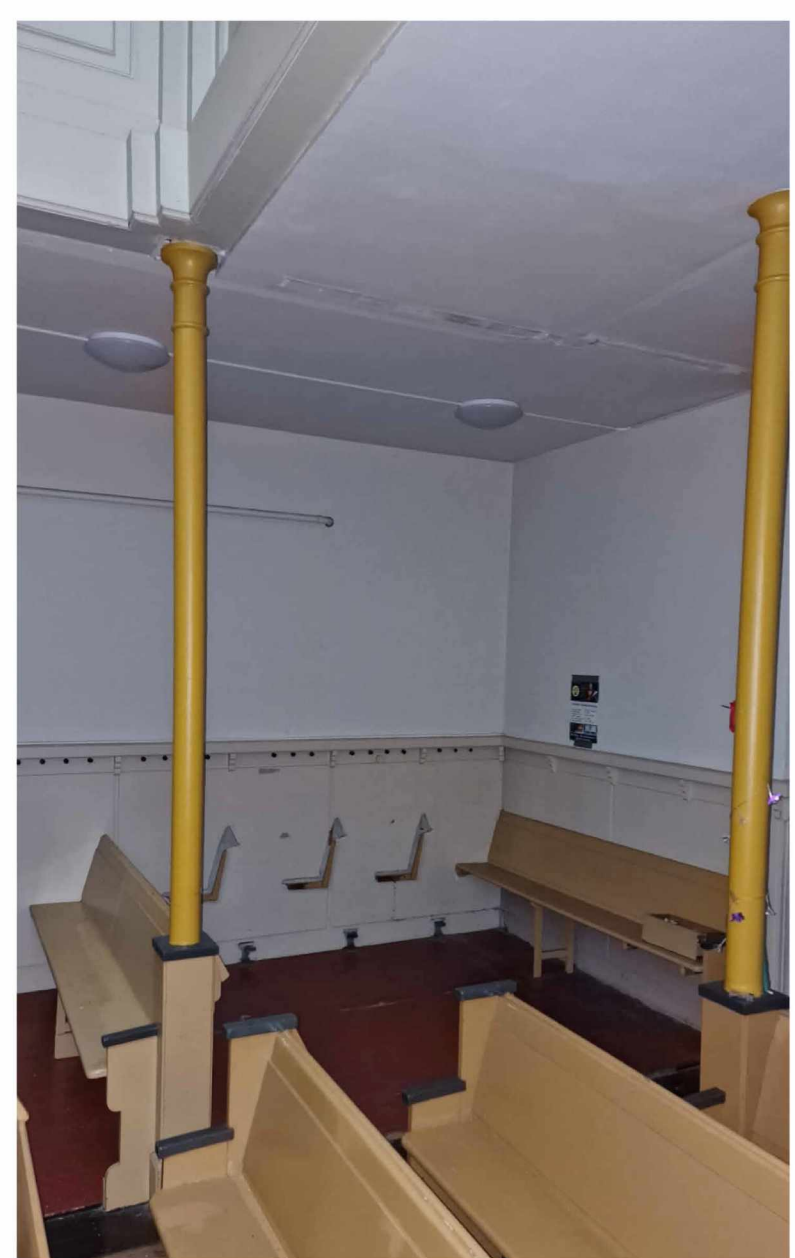


LOKATIE TOILET+DOUCHE




SITUATIE HEMELWATERAFVOER ACHTERGEVEL

SAMENKNOPEN AFVOEREN EN DOORVOER GEVEL

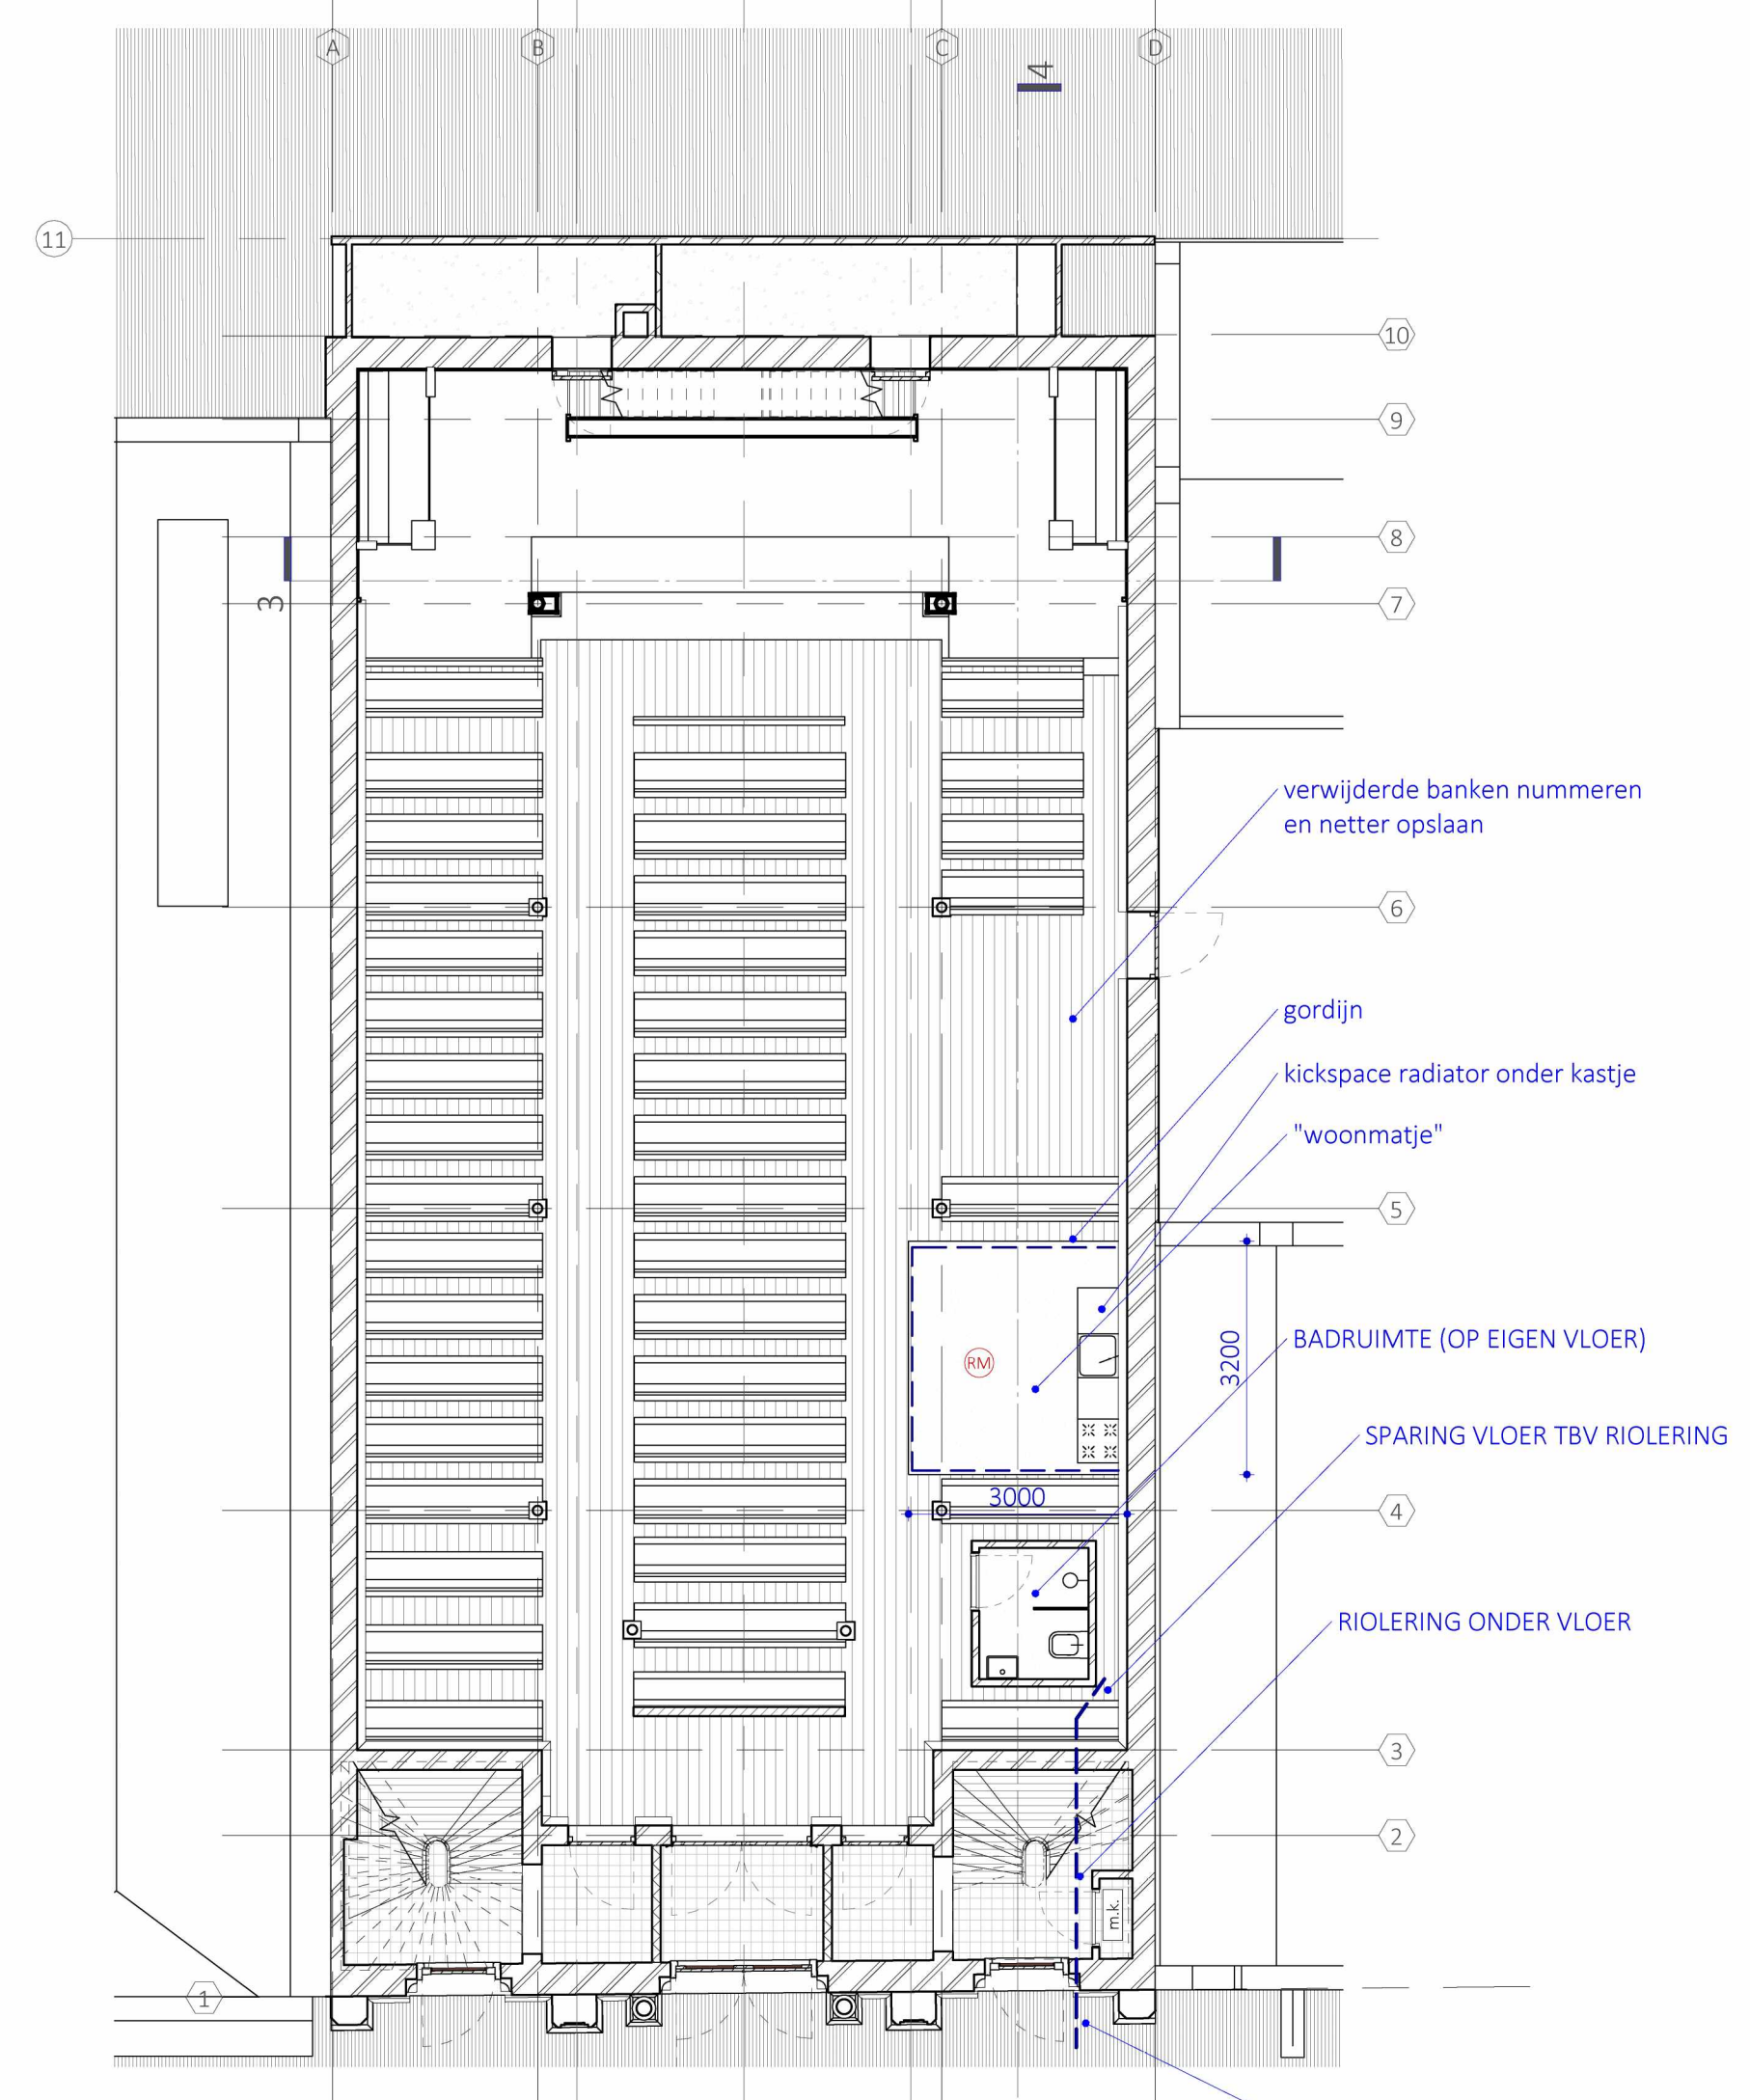


Begane Grond
 1 : 100

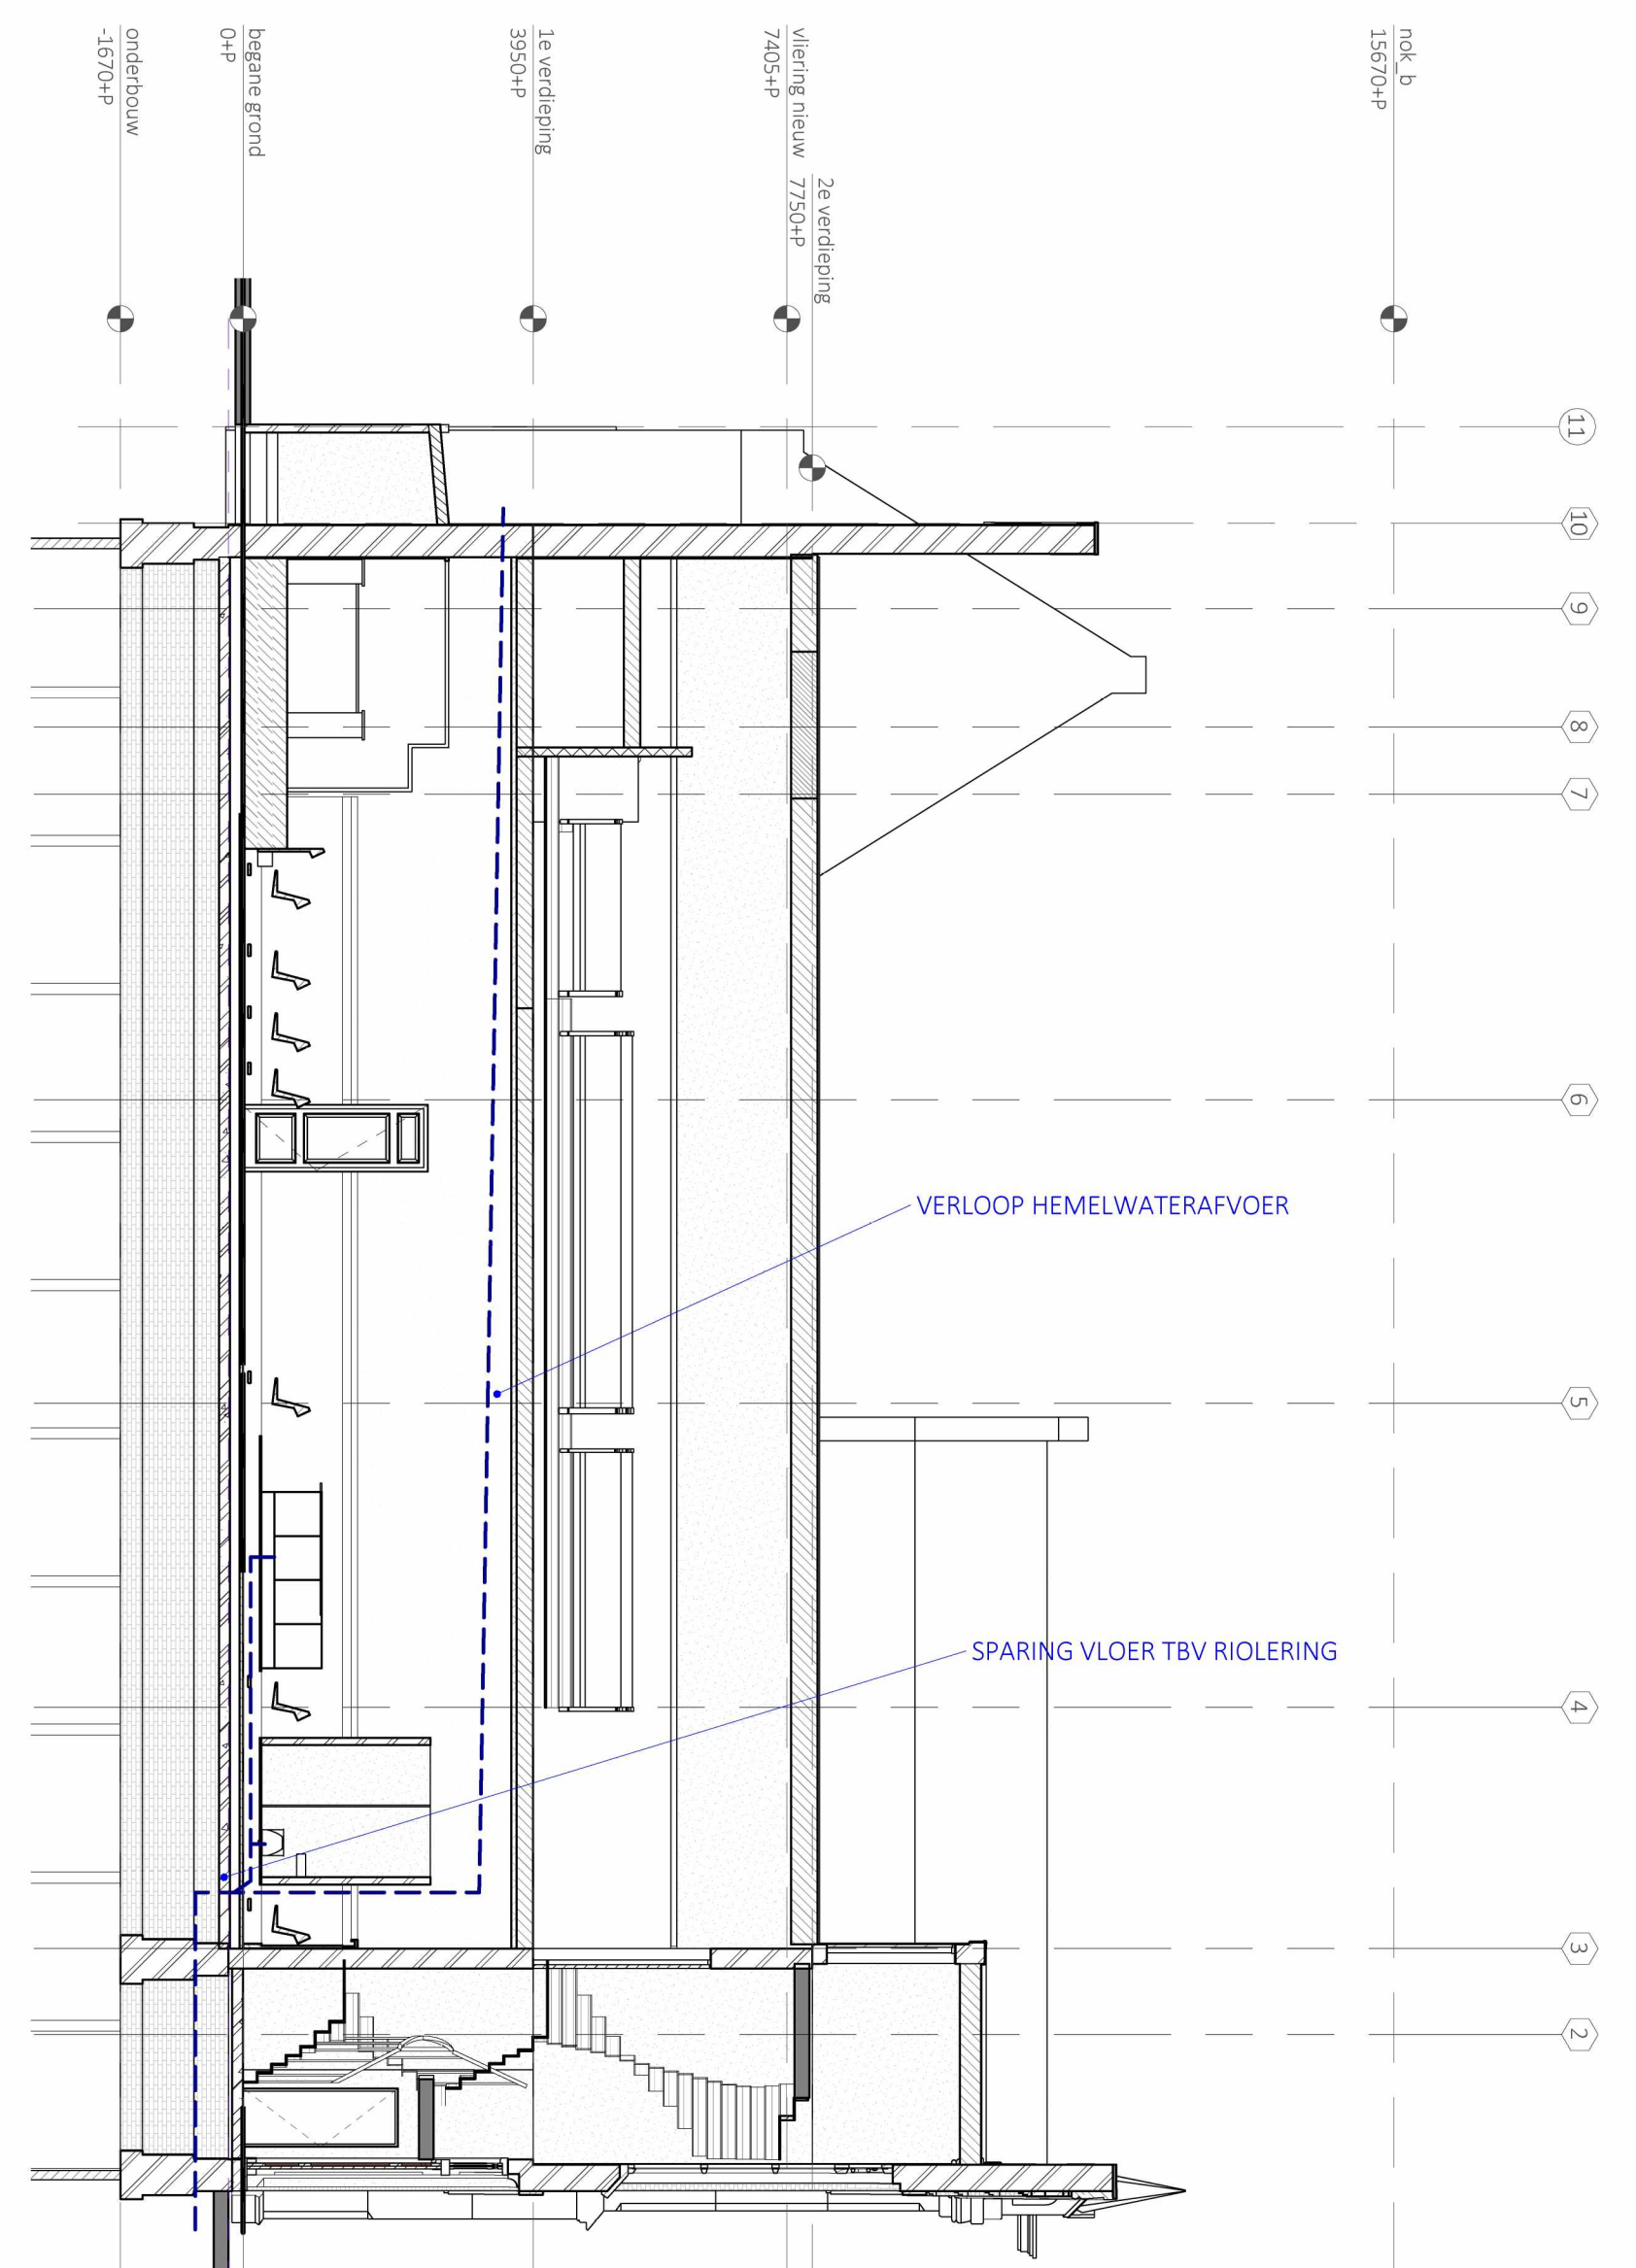

VERLOOP HEMELWATERAFVOER

SPARING VLOER TBV RIOLERING

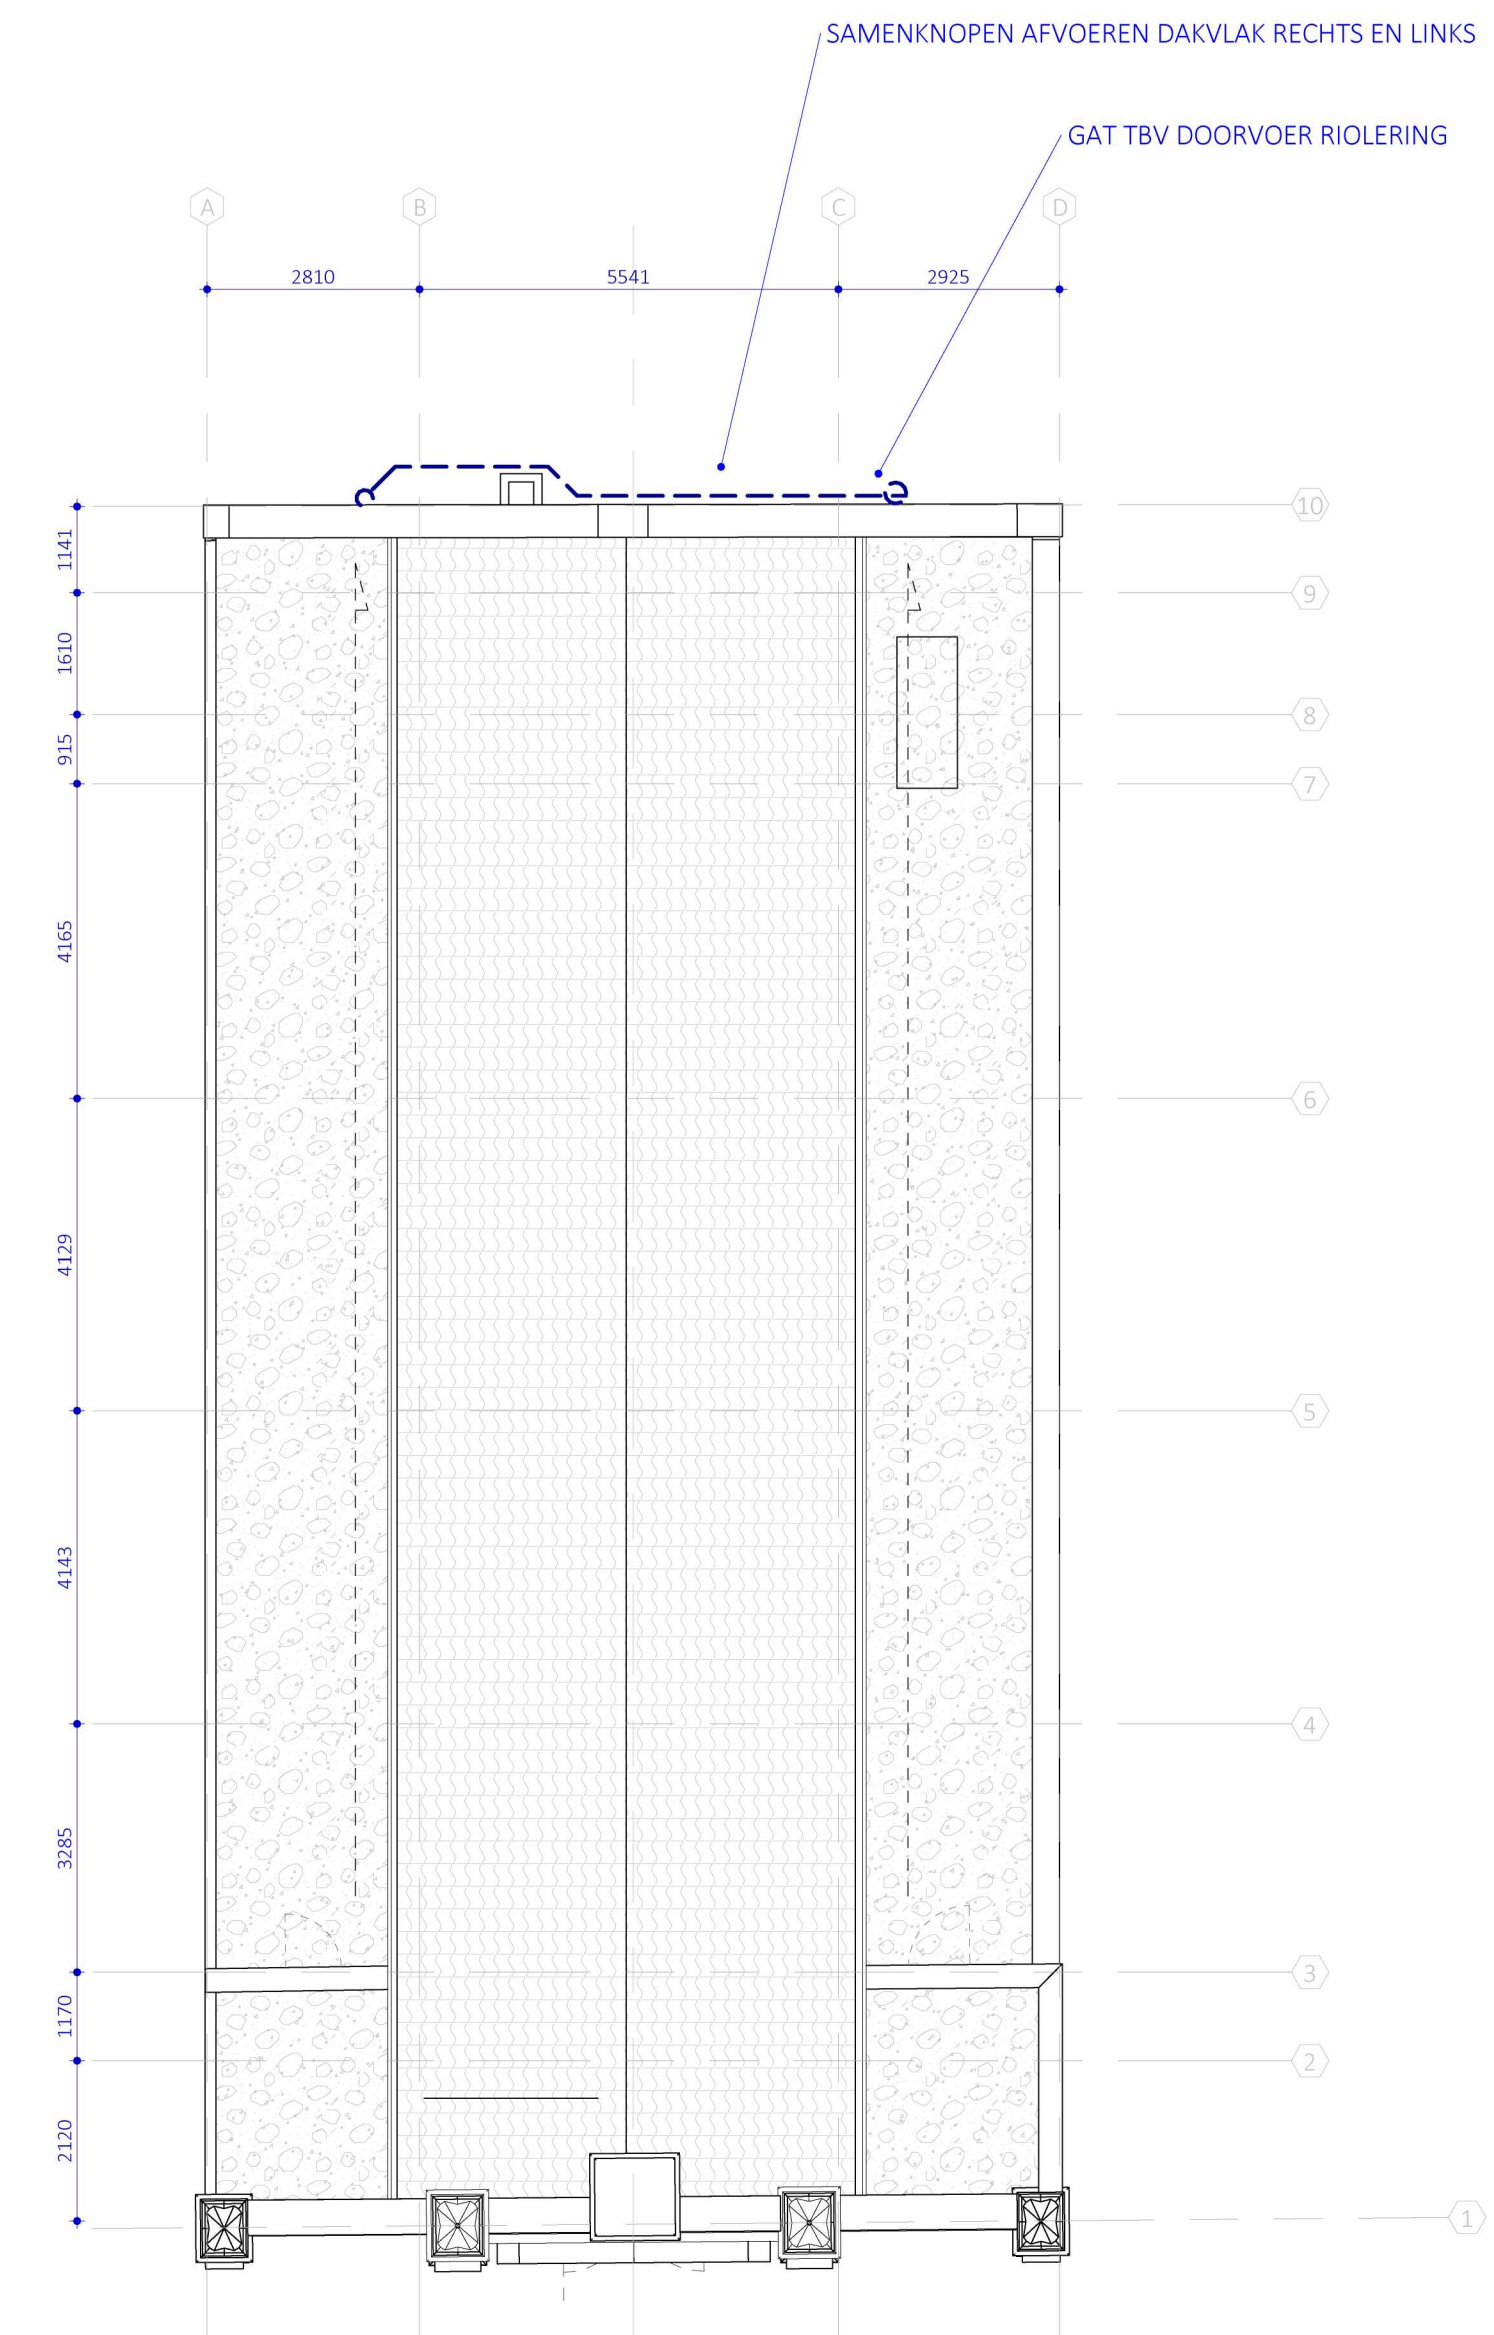

Dakaanzicht
 1 : 100