




Detail glazen sparing | 1:5

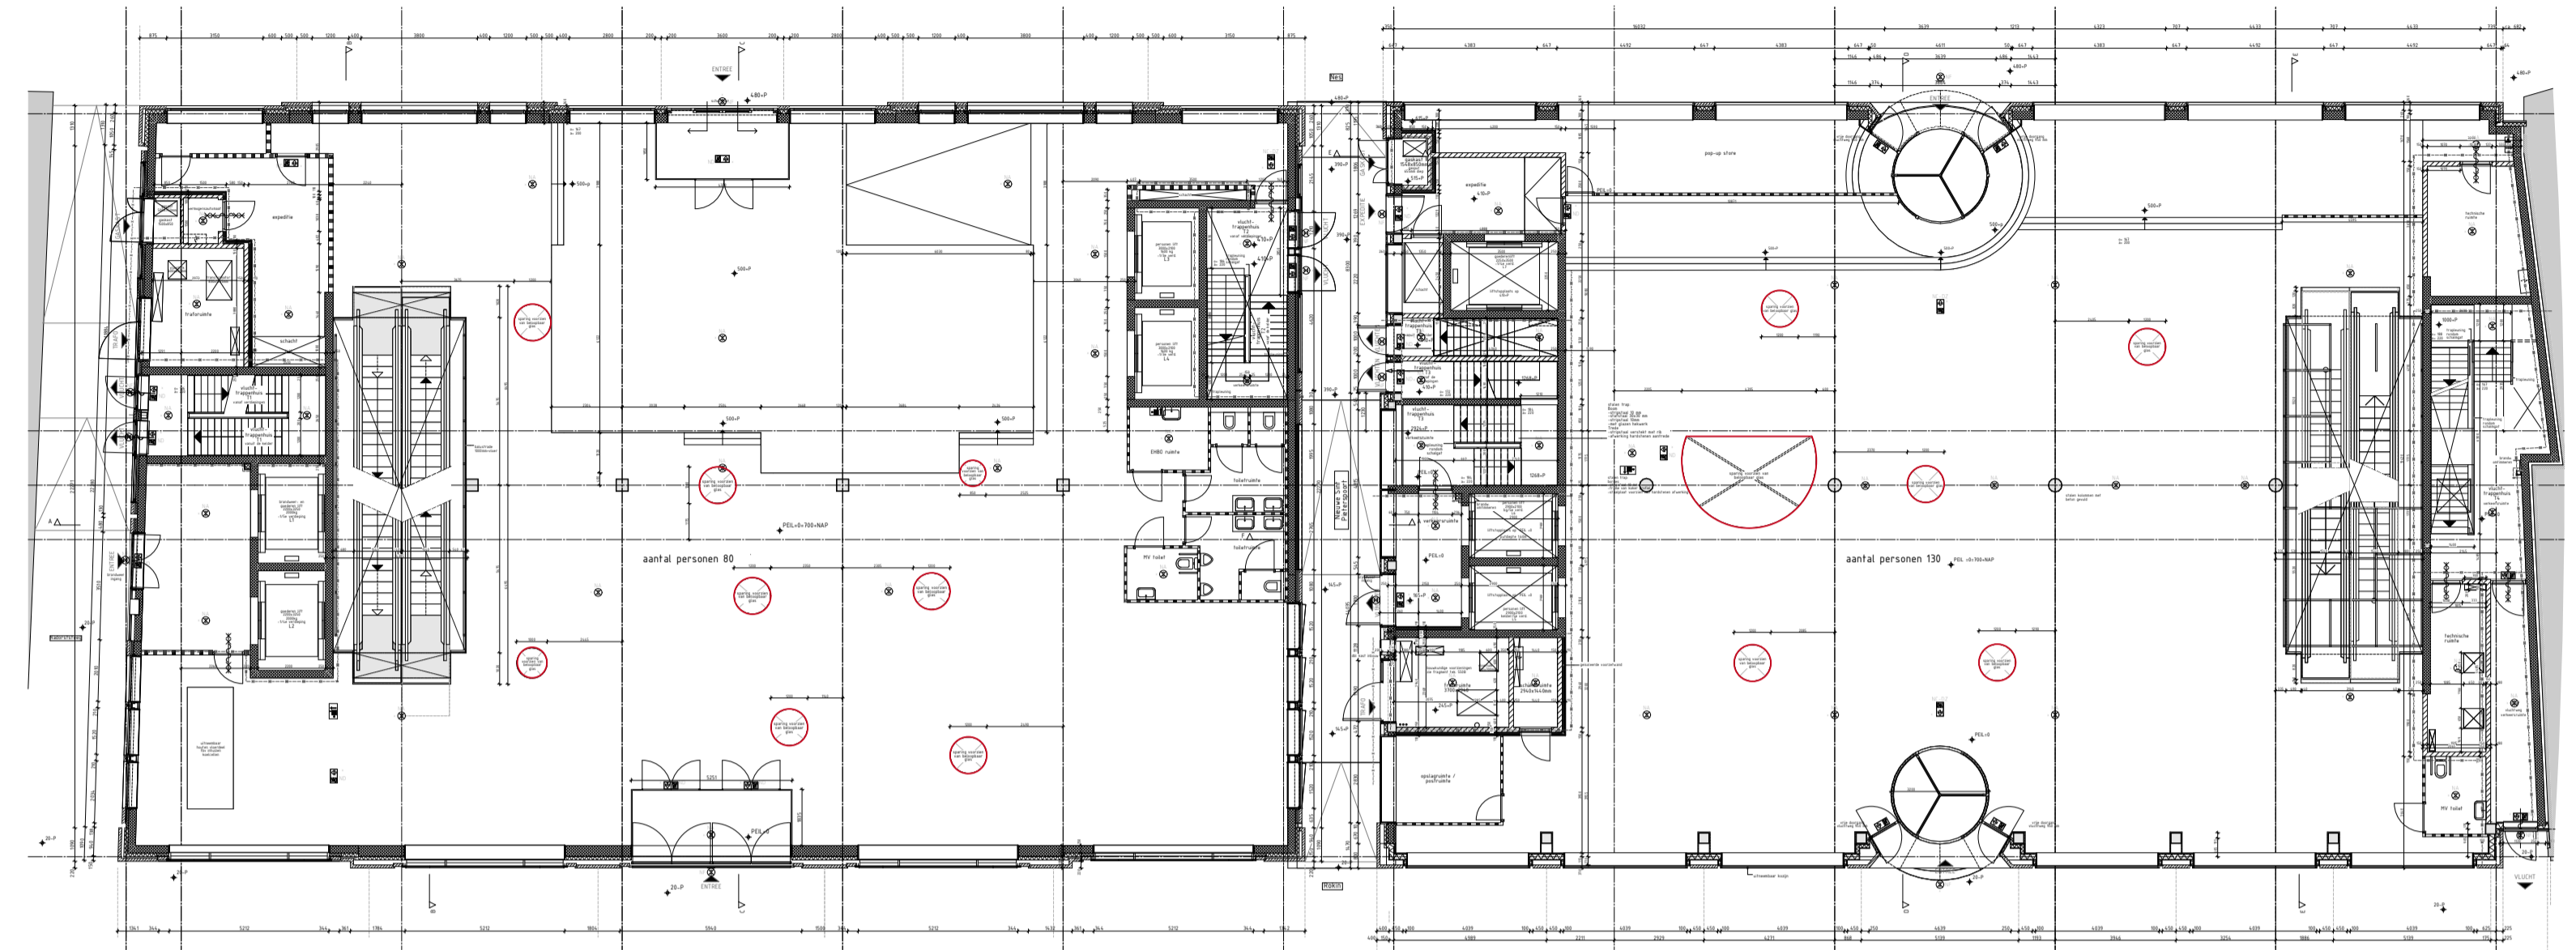

Plattegrond begane grond Rokin 21 en 49, sparingen | 1:200

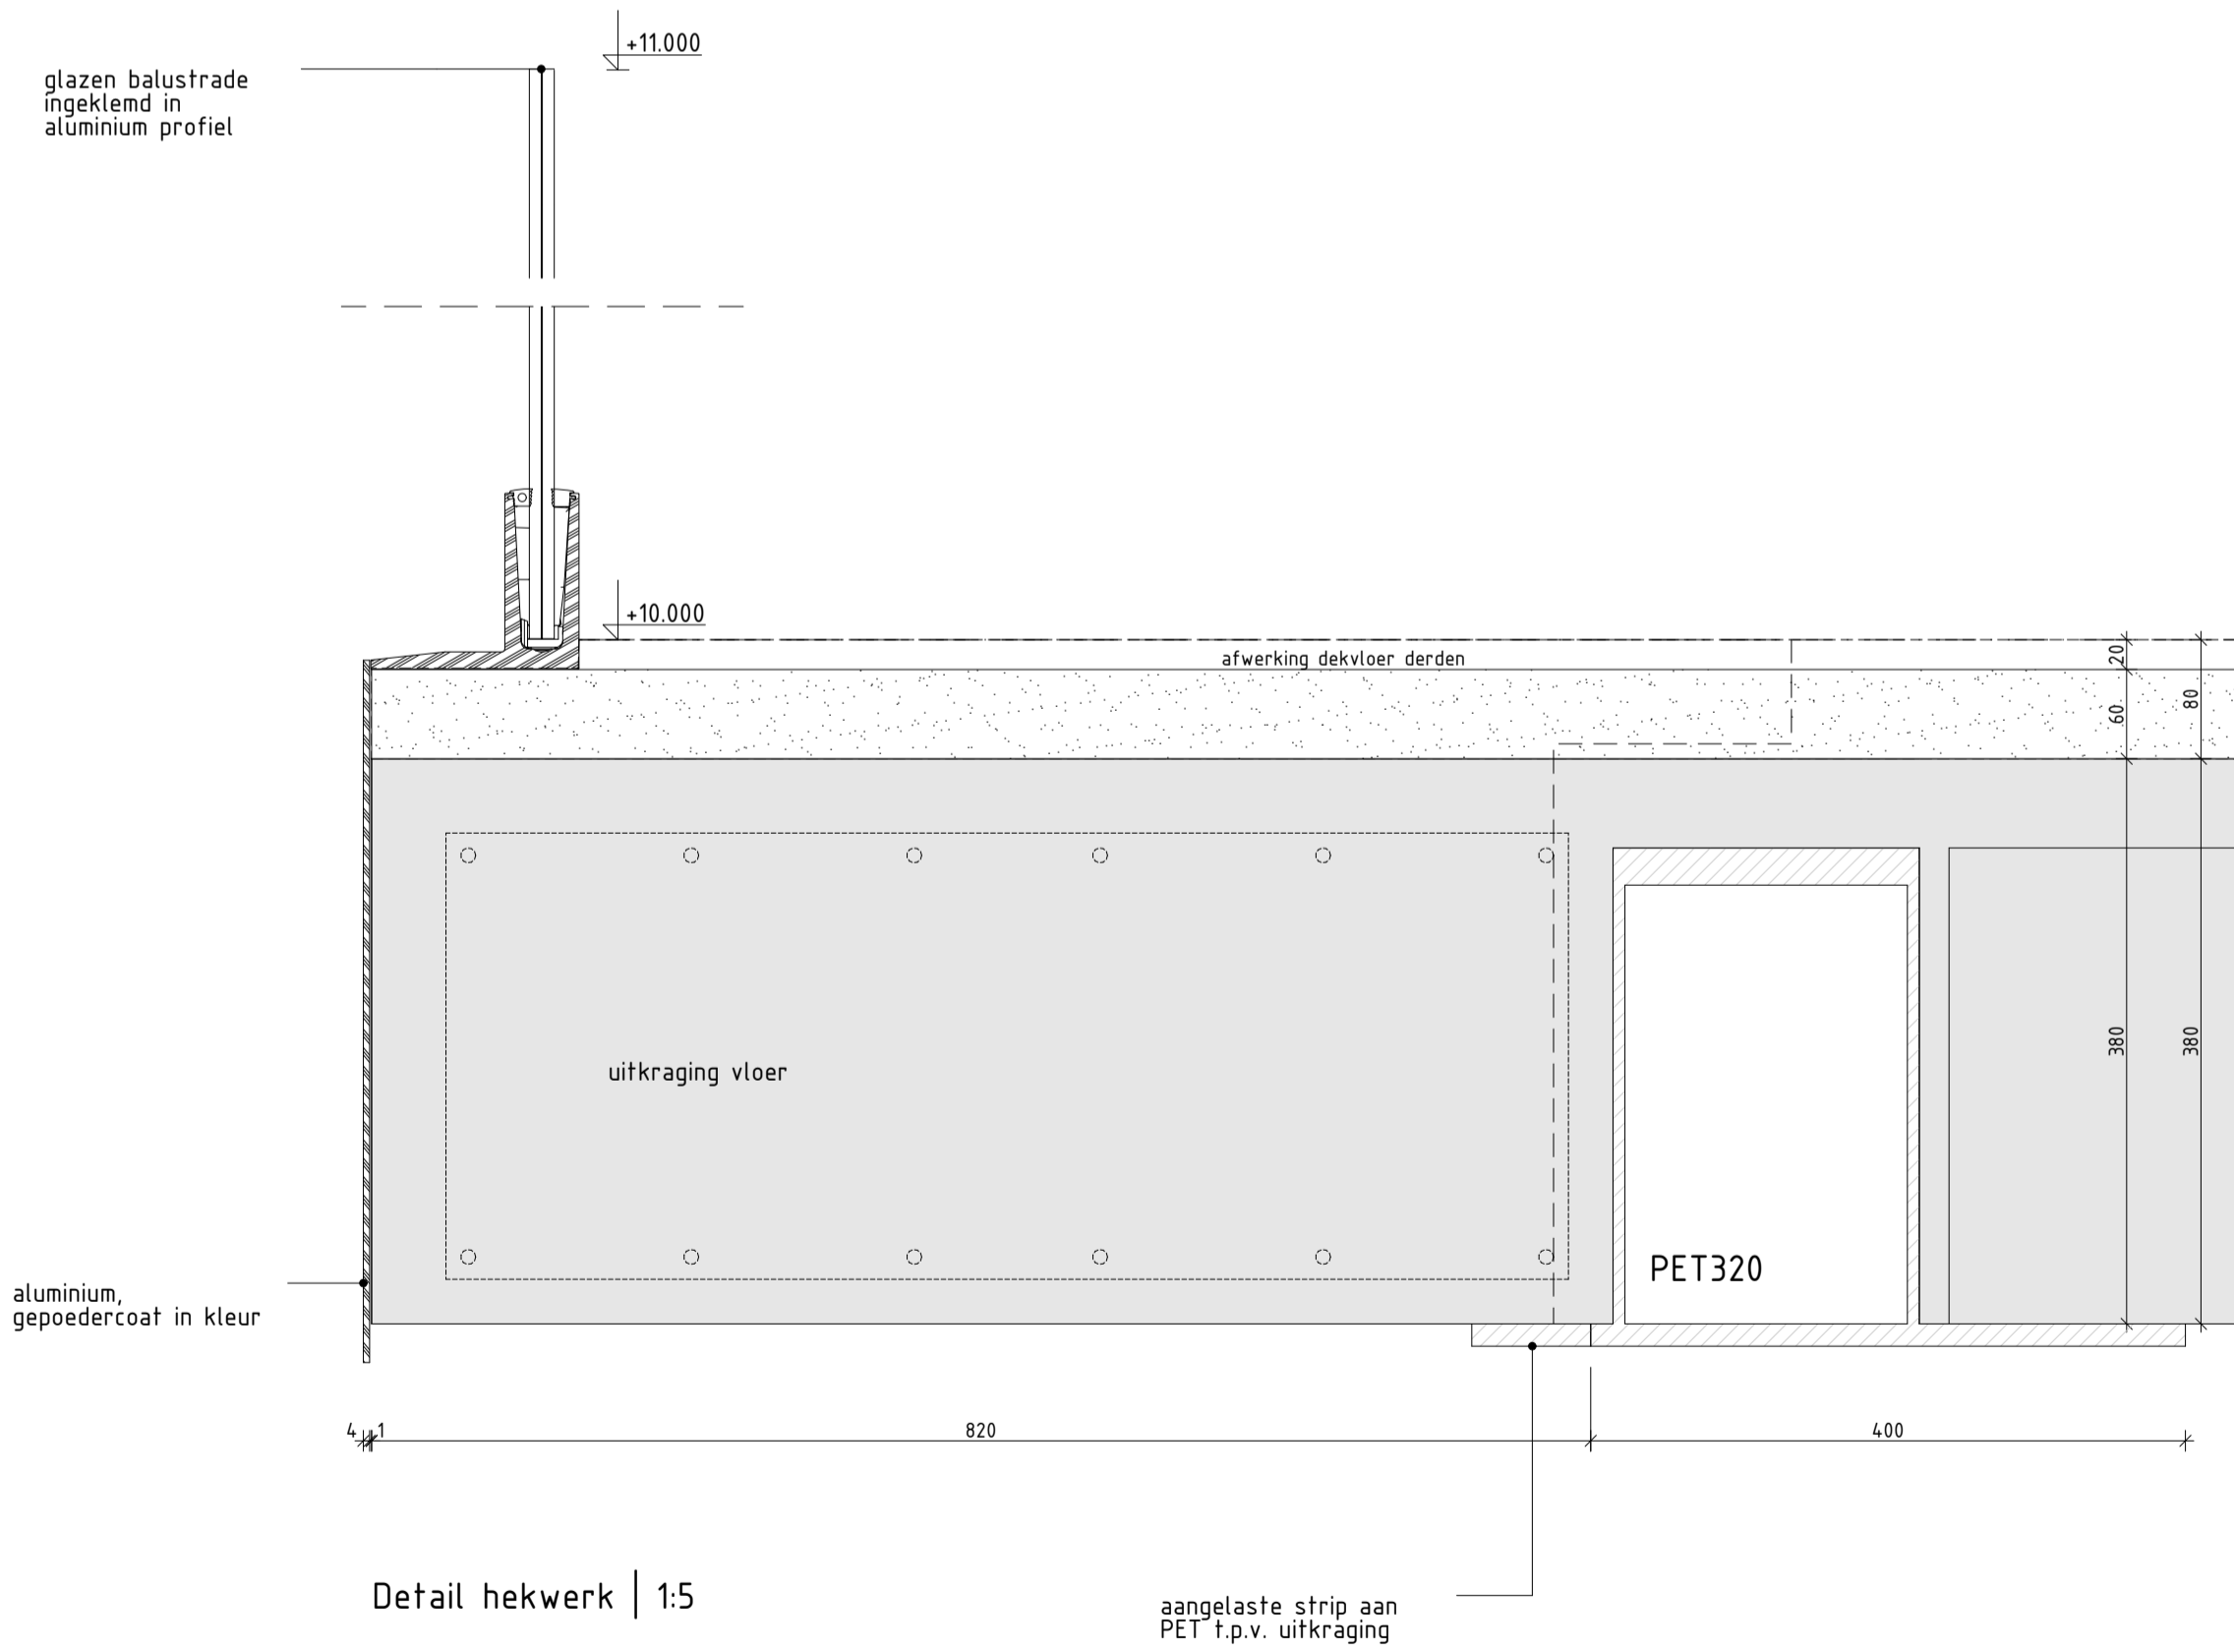


Detail hekwerk | 1:5

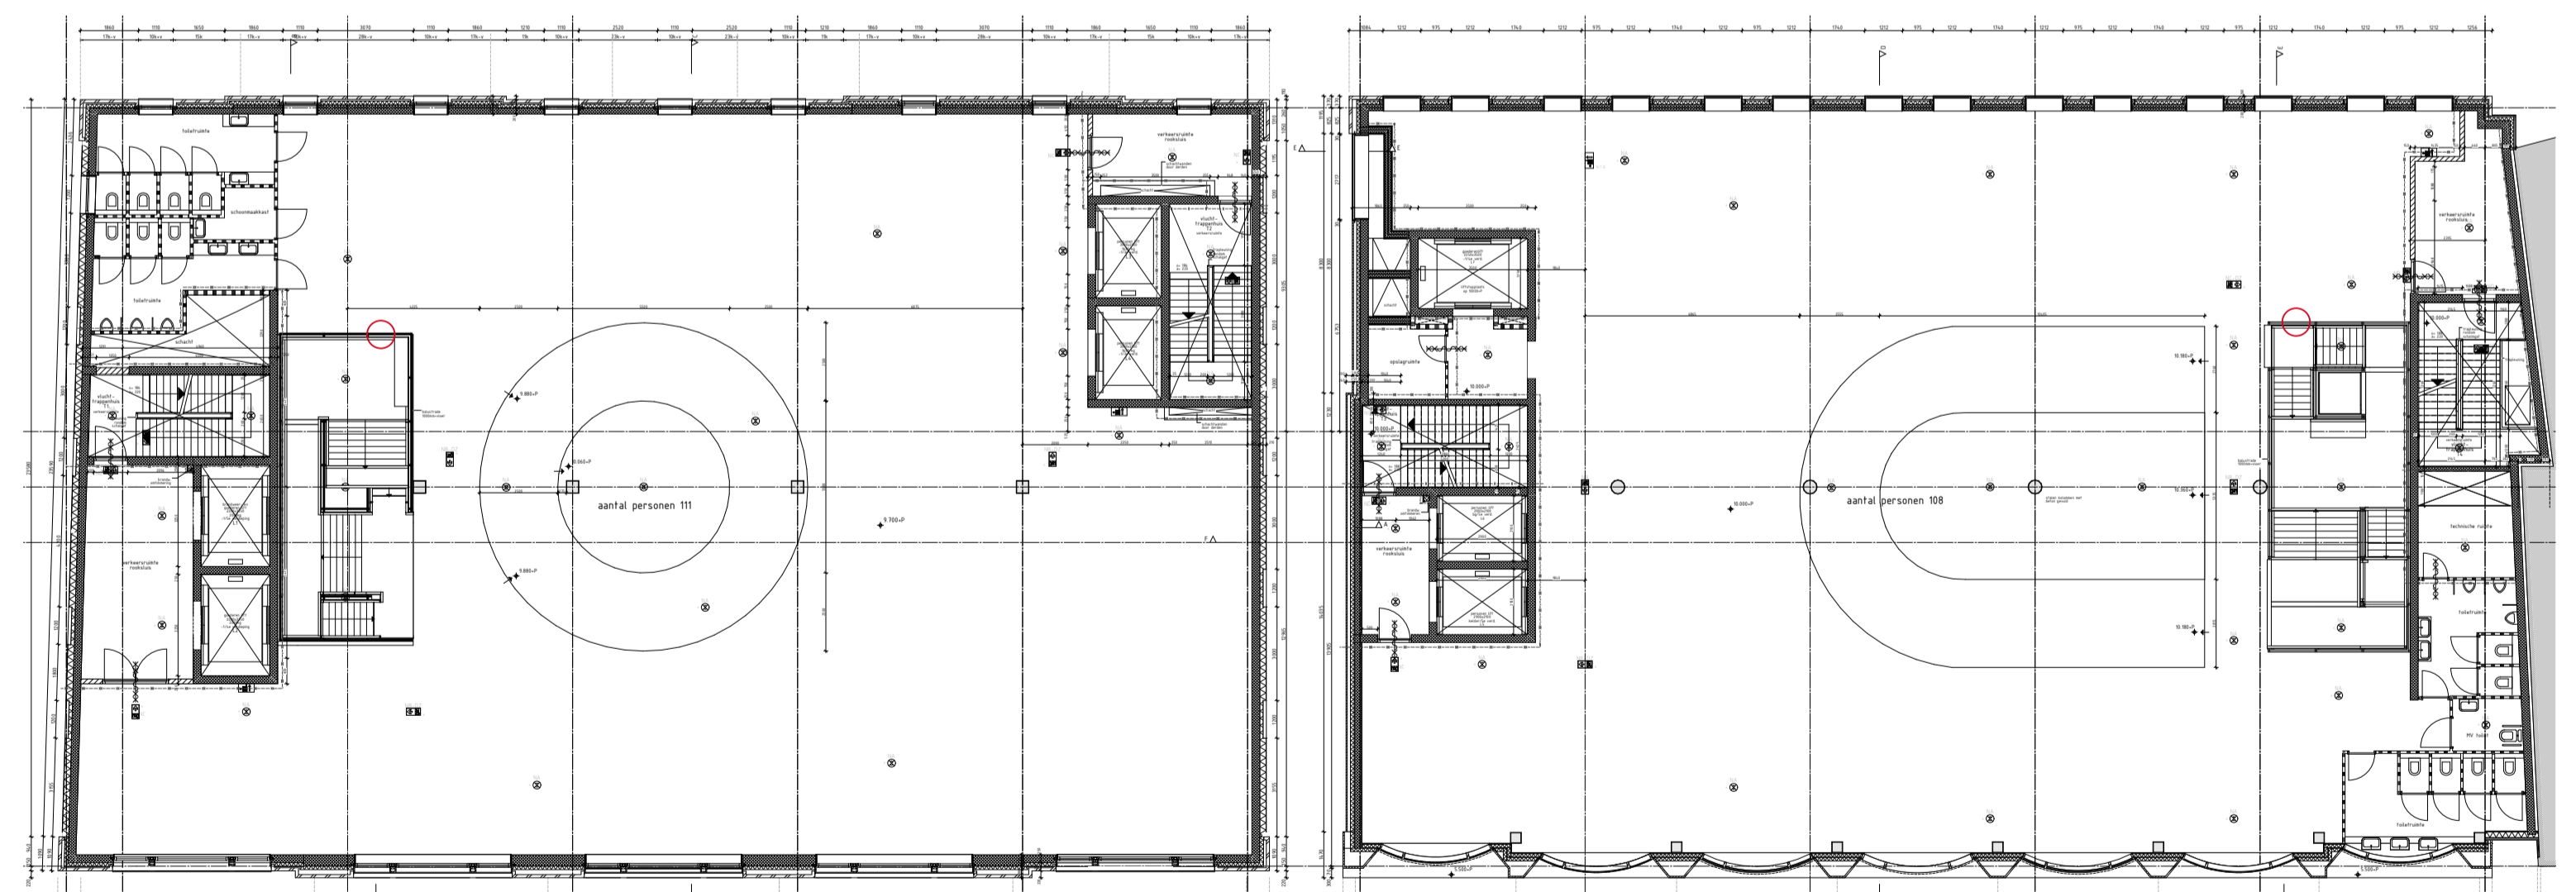

Plattegrond 2e,3e en 4e verdieping, hekwerken | 1:200

Rijnboutt bv  
The Netherlands  
T +31 (0)20-530 48 10  
www.rijnbout.nl

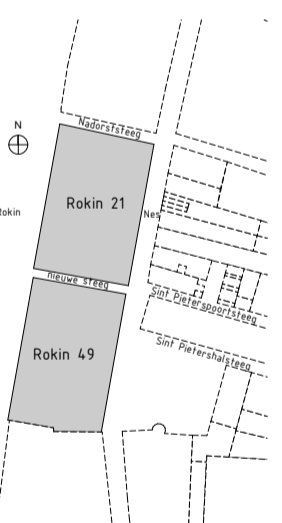

PEIL = 700<sup>NAP</sup>

werksnummer  
1926

opdrachtgever  
Adyen

werk  
Rokin 21 en 49  
Amsterdam

stadium  
verkenning

onderwerp tekening  
paringen en hekwerk Rokin 21 en 49  
fragmenten

schaal  
1:5

formaat  
A1

getekend

datum  
09-07-2020

gewijzigd

tekeningnummer  
366