

Behoort bij besluit  
BWT 1374641  
Gemerkt 04



## RENVOOI

### bestaand werk

	gewapend beton
	kalkzandsteen metselwerk
	baksteen metselwerk
	niet dragende scheidingswanden
	houten vloeren en daken

	deurkozijn
	deur zelfsluitend 30min. WRD
	deur zelfsluitend 60min. WBDBO
	deur in vluchtroute te openen zonder losse sleutel

### nieuw werk

	gewapend beton
	kalkzandsteen metselwerk
	baksteen metselwerk
	niet dragende scheidingswanden
	isolatie

	deurkozijn (bxh netto) min. 0,8m x 2,1m
	deur zelfsluitend 30min. WRD
	deur zelfsluitend 60min. WBDBO
	deur in vluchtroute te openen zonder losse sleutel

	brandscheiding 30 minuten WBDBO
	brandscheiding 60 minuten WBDBO

	transparant verlichting 'nooduitgang'
	algemene noodverlichting (nieuw), alle bestaande verkeersruimten zijn voorzien van noodverlichting

	flitslicht bij brandweeringang
	brandslanghaspel

	handblussers
	C: CO2 blusser
	F: vetblusser

	brandmeldcentrale
--	-------------------

	nevenpaneel brandmeldcentrale
--	-------------------------------

	ontruimingspaneel
--	-------------------

	geen onderdeel van vergunningaanvraag
--	---------------------------------------

	hoofdentree / brandweeringang
--	-------------------------------

	neven ingangen
--	----------------

-voor brandveiligheid zie aanvullend rapport opgesteld door MVH adviseurs  
-omgevingsvergunning brandveilig gebruik wordt sepeeraat aangevraagd  
-alle bestaande doorgangen  $\geq 2,1 \times 0,8m$   
-alle nieuwe doorgangen minimaal gelijkwaardig aan bestaand of volgens opgave MVH adviseurs  
-constructietekeningen en berekeningen worden later (eventueel per bouwdeel) ingediend bij BWT  
-bouwwerkzaamheden starten na goedkeuring  
-ventilatie bestaande ruimten volgens bestaand niveau, ventilatie gewijzigde of nieuwe ruimten volgens Bouwbesluit niveau verbouw.  
Ventilatieberekeningen worden later ingediend als onderdeel van technische installaties  
-bestaande aansluitingen elektriciteit, water en riolering blijven gehandhaafd  
-nieuwe hemelwaterafvoeren aansluiten op bestaande installatie vigs nadere opgave installatieadviseur  
-verdeling en gewicht nieuwe technische installatie in kapverdieping nr. 69 - 73 wordt afgestemd op draagkracht bestaande constructie, berekeningen worden ter goedkeuring overlegd aan BWT  
-detaillering wijzigingen in monumentale bouwdelen ter overleg en goedkeuring BMA

ZIE OOK VOORSCHRIFTEN  
IN DE VERGUNNING

Alle maten dienen in het werk te worden gecontroleerd

**concrete** oudezijds achterburgwal 78a +31 (0)20 5200 200  
1012 dr amsterdam info@concreteamsterdam.nl  
the netherlands www.concreteamsterdam.nl


**BOPARAI ASSOCIATES architecten**  
Jacob Corneliszstraat 1 | 1511 BM Oostzaan | +31(0)75-6555555 | www.boparai.nl | office@boparai.nl

Datum : 07-07-2014	Project : Verbouwing Nieuwezijds Voorburgwal 67
Onderwerp : Renvooi	Opdrachtgever : Accor
Projectstatus : Omgevingsvergunning, nieuwe toestand	Ontwerp : concrete
Getekend : BB - RW	

Schaal : /A3	Projectnummer : 339	Tekeningnummer : RV
--------------	---------------------	---------------------



Pagina 1/14

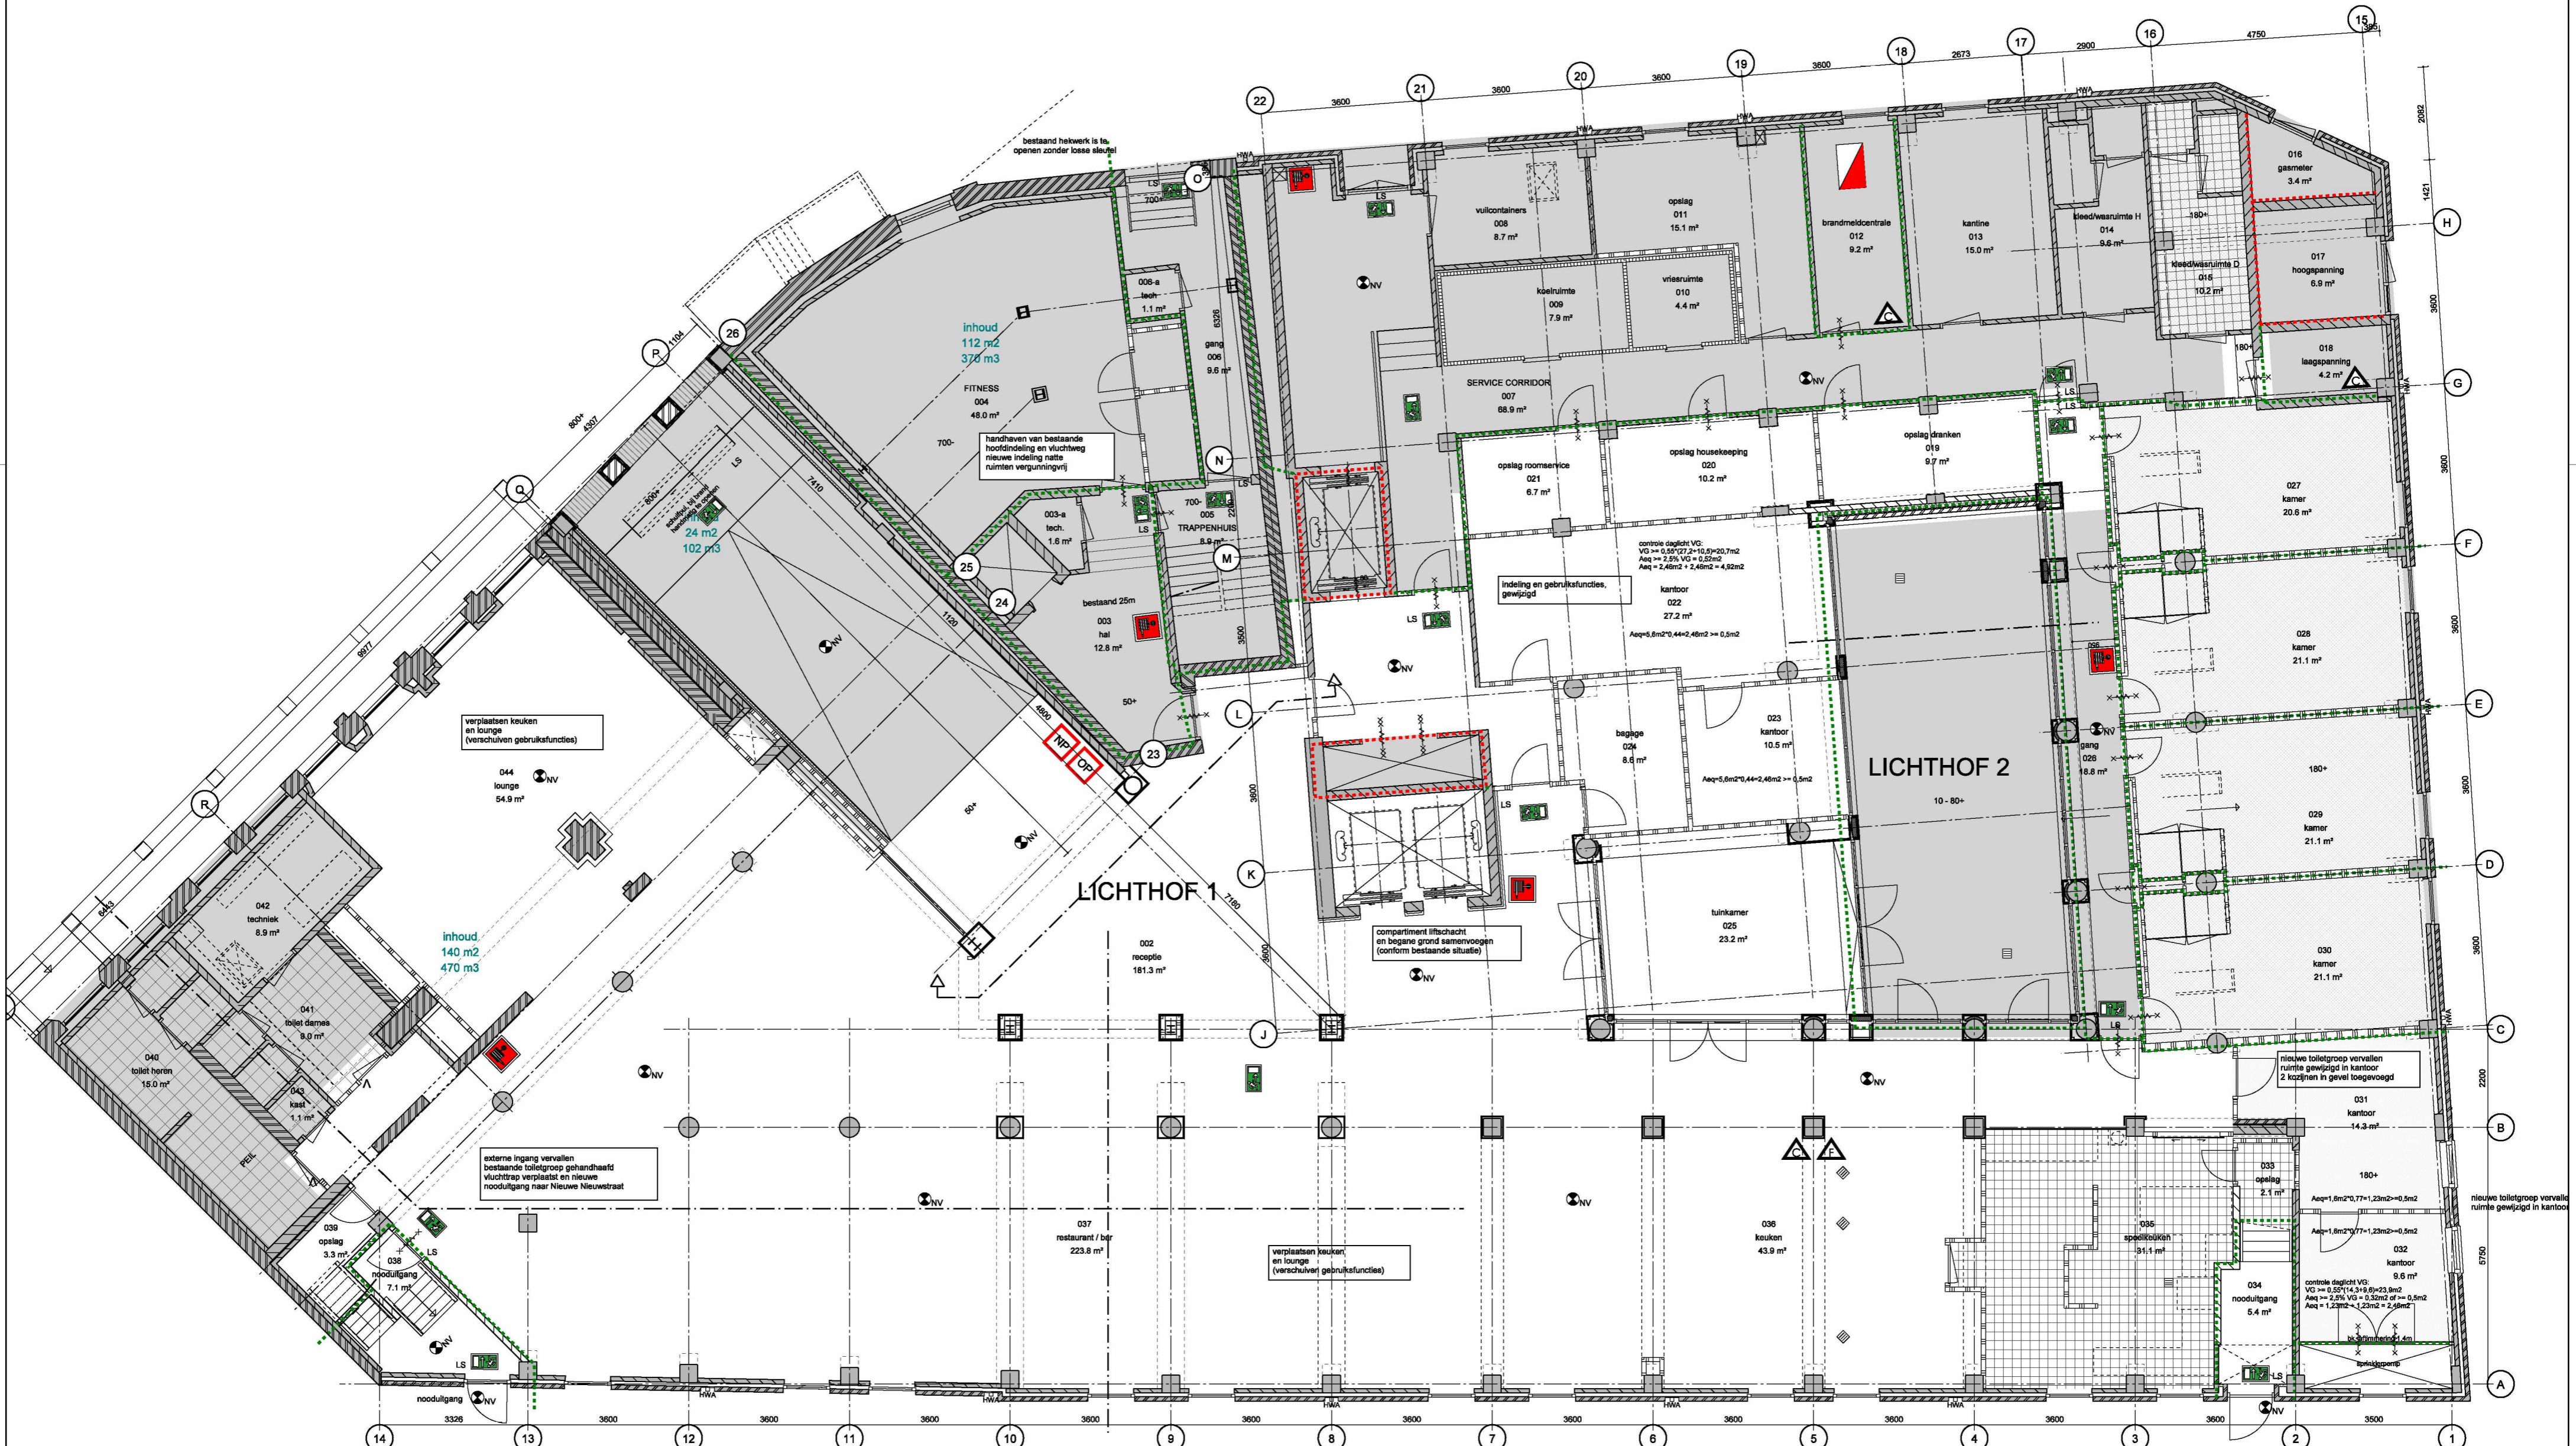

bvo 1282 m2 0 m3  
 bvo 1222 m2 4766 m3  
 inhoud 1006 m2 3922 m3

Alle maten dienen in het werk te worden gecontroleerd

**concrete** oudezijds achterburgwal 78a 1012 dr amsterdam the netherlands +31 (0)20 5200 200 info@concreteamsterdam.nl www.concreteamsterdam.nl


**BOPARAI ASSOCIATES architecten**  
 Jacob Corneliszstraat 1 | 1511 BM Oostzaan | +31(0)75-6555555 | www.boparai.nl | office@boparai.nl

Datum : 07-07-2014  
 Project : Verbouwing Nieuwezijds Voorburgwal 67  
 Ondernwerp : Begane grond  
 Opdrachtgever : Accor  
 Projectstatus : Omgevingsvergunning, nieuwe toestand  
 Ontwerp : concrete  
 Getekend : BB - RW

Schaal : 1:100/A2  
 Projectnummer : 339  
 Tekeningnummer : 401

× Gemeente Amsterdam Centrum  
 × Pagina 2/14



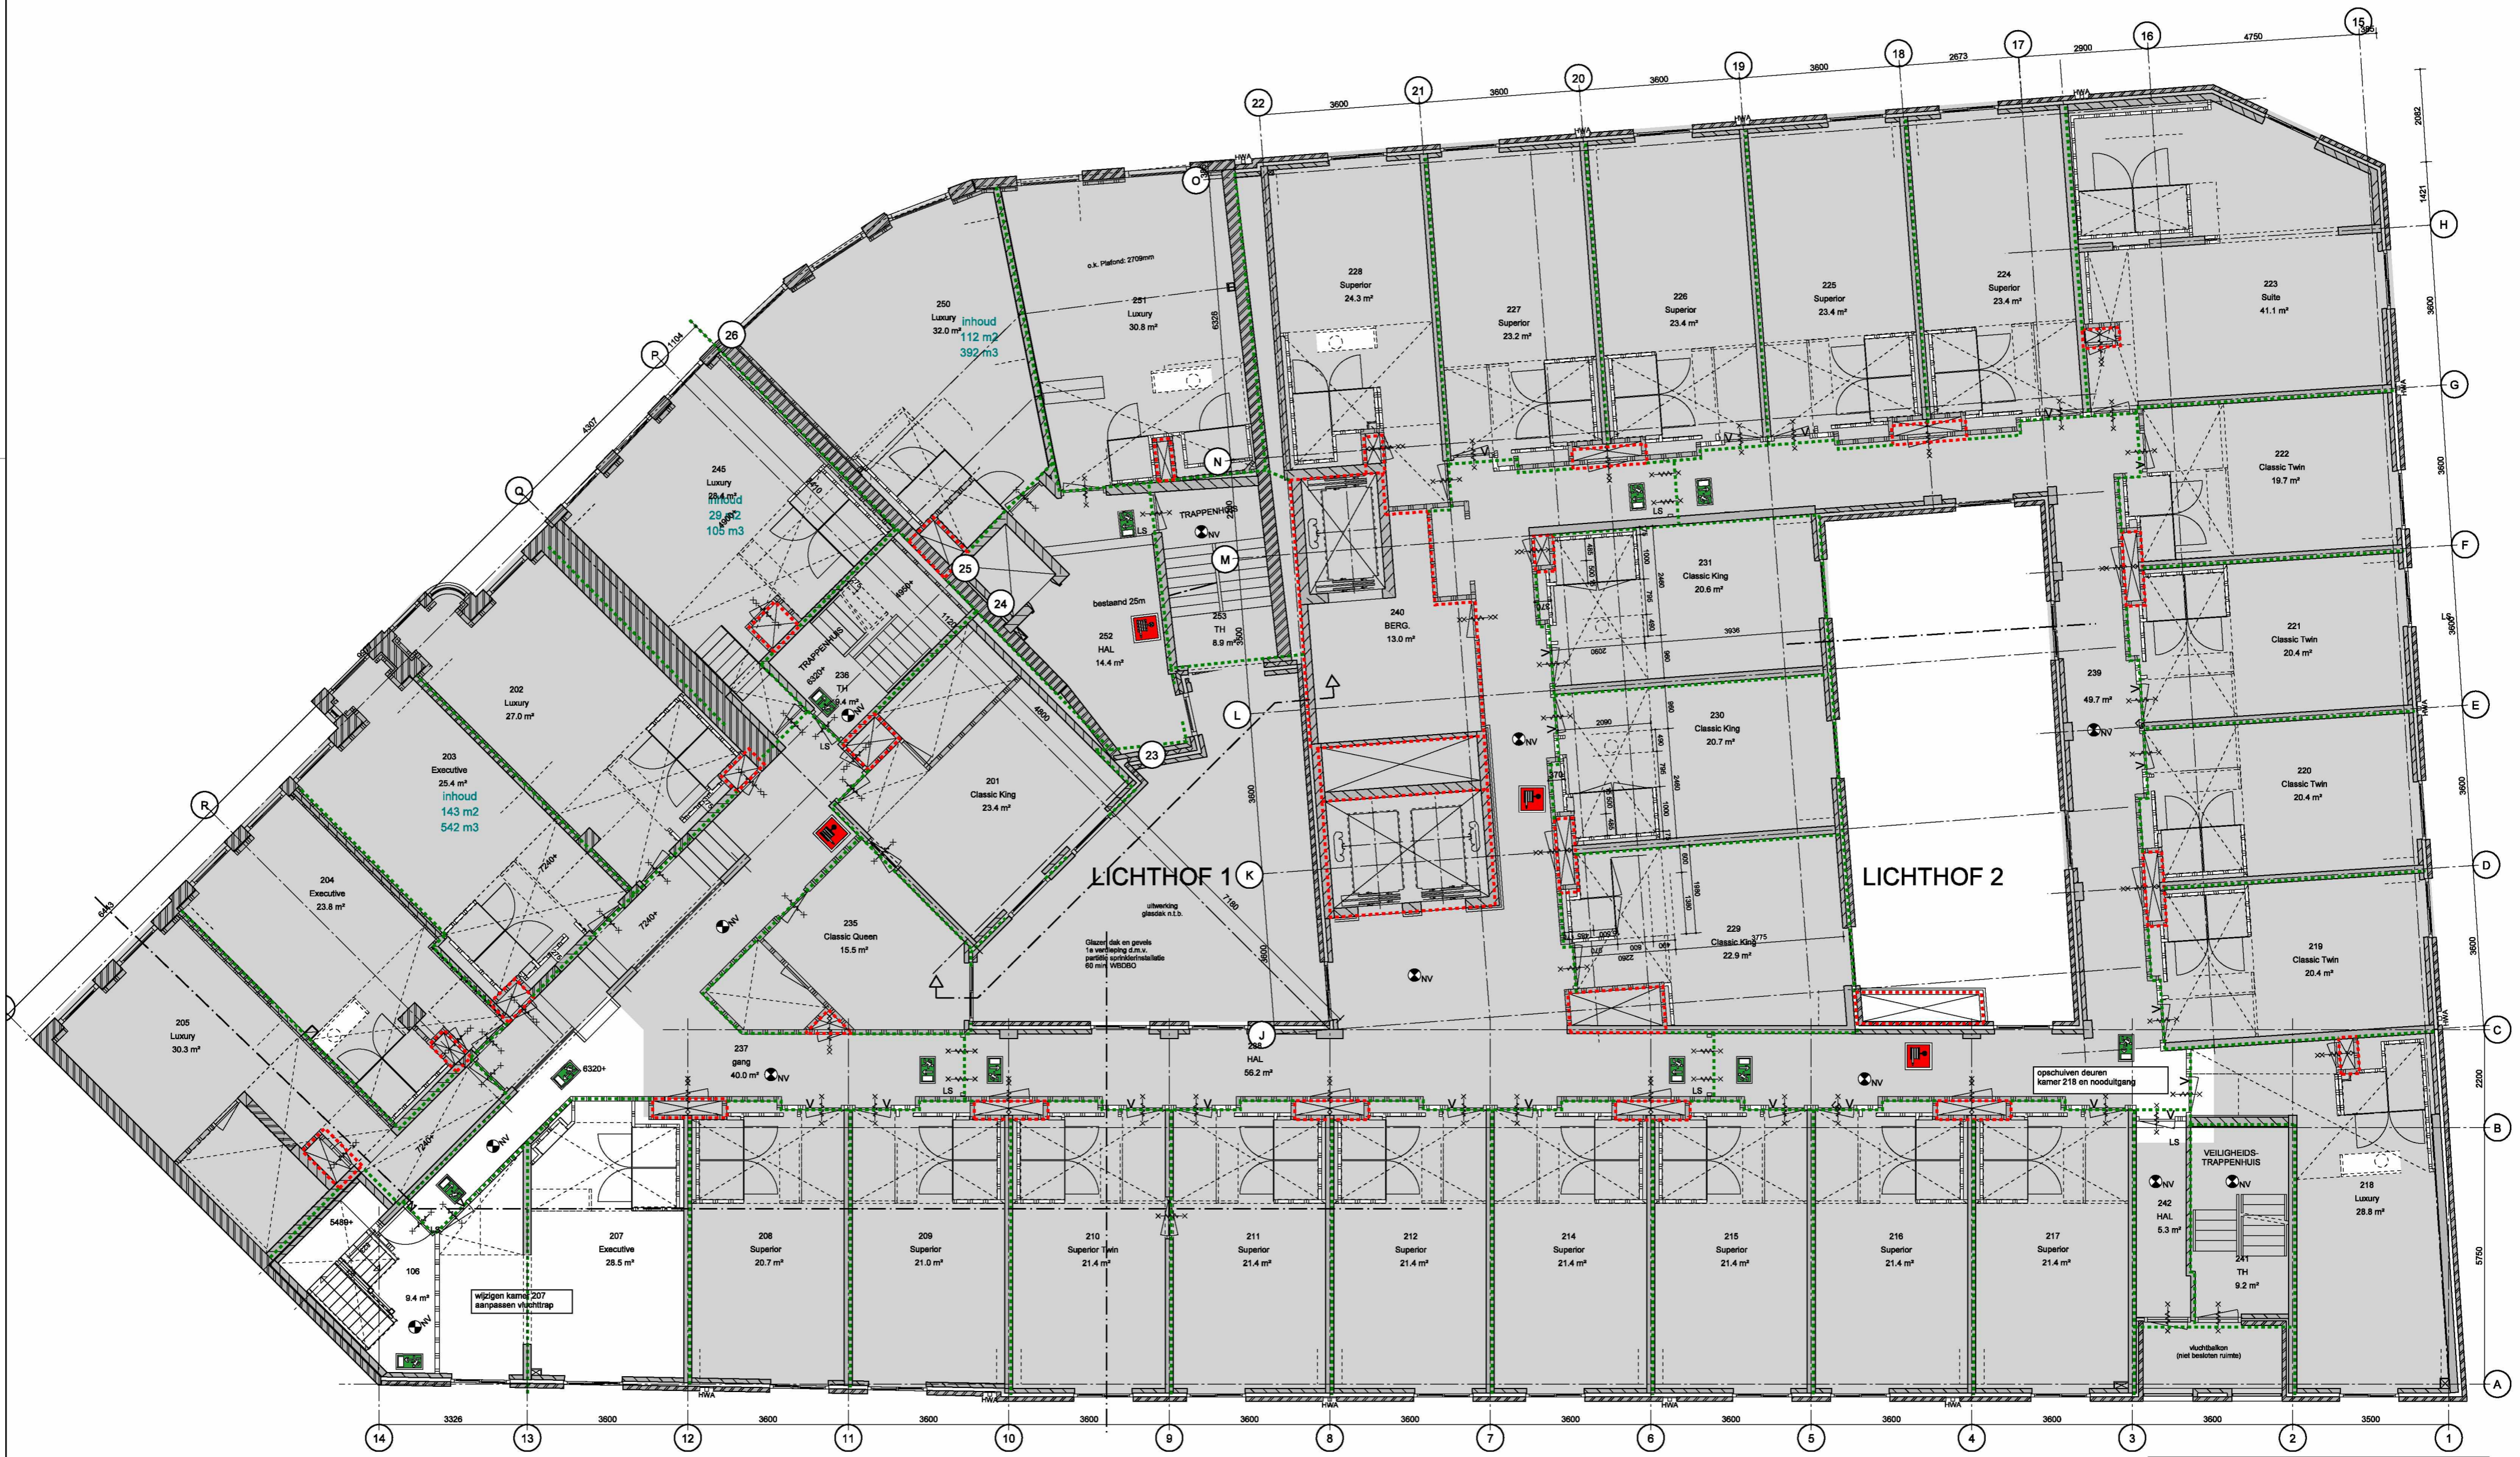

bvo  
1193 m2  
0 m3

inhoud  
909 m2  
2453 m3

✘ Gemeente Amsterdam Centrum  
✘ Pagina 4/14


Alle maten dienen in het werk te worden gecontroleerd

**concrete** oudezijds achterburgwal 78a  
1012 dr amsterdam the netherlands +31 (0)20 5200 200  
info@concreteamsterdam.nl www.concreteamsterdam.nl

**BOPARAI ASSOCIATES architecten**  
Jacob Corneliszstraat 1 | 1511 BM Oostzaan | +31(0)75-6555555 | www.boparai.nl | office@boparai.nl

Datum : 07-07-2014	Project : Verbouwing Nieuwezijds Voorburgwal 67
Onderwerp : 2e verdieping	Opdrachtgever : Accor
Projectstatus : Omgevingsvergunning, nieuwe toestand	Ontwerp : concrete
Getekend : BB - RW	Projectnummer : 339

Schaal : 1:100/A2 Tekeningsnummer : 403

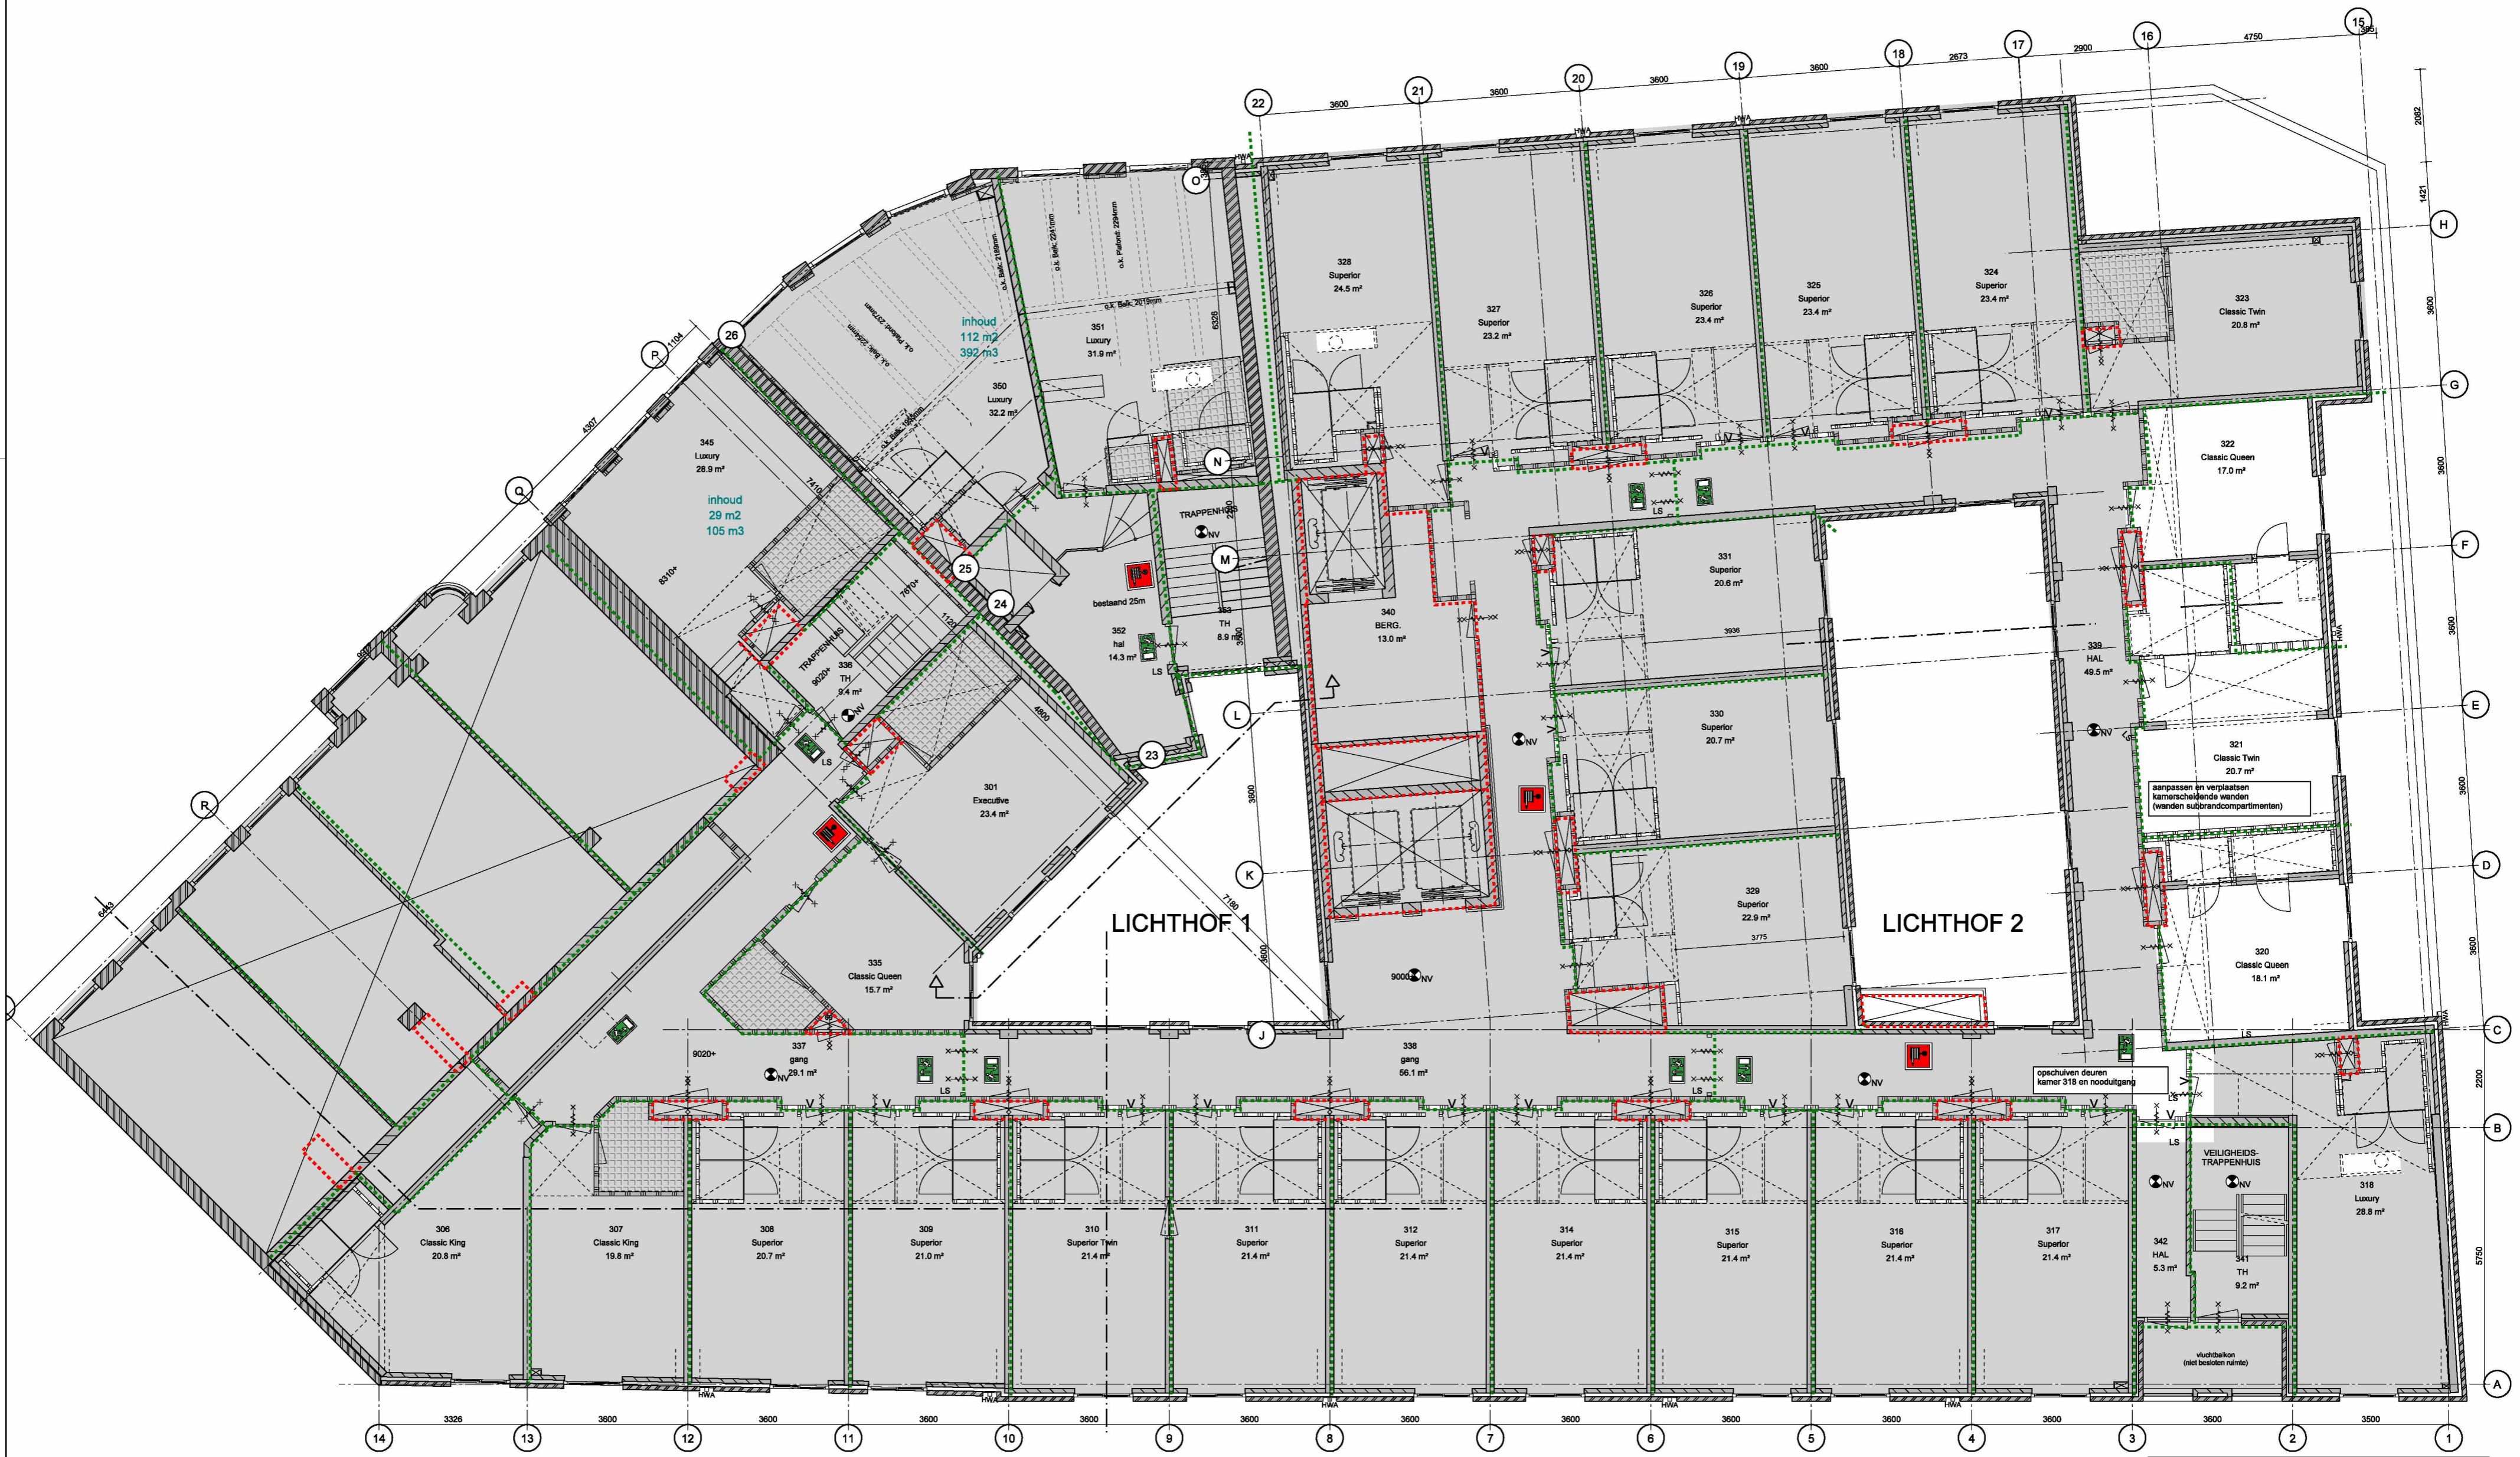

bvo  
1018 m<sup>2</sup>  
0 m<sup>3</sup>

inhoud  
866 m<sup>2</sup>  
2338 m<sup>3</sup>

Alle maten dienen in het werk te worden gecontroleerd

**concrete** oudezijds achterburgwal 78a +31(0)20 5200 200  
1012 dr amsterdam info@concreteamsterdam.nl  
the netherlands www.concreteamsterdam.nl

**BOPARAI ASSOCIATES architecten**  
Jacob Corneliszstraat 1 | 1511 BM Oostzaan | +31(0)75-6555555 | www.boparai.nl | office@boparai.nl

Datum : 07-07-2014	Project : Verbouwing Nieuwezijds Voorburgwal 67 3e verdieping
Onderwerp :	Opdrachtgever : Accor
Projectstatus :	Omgevingsvergunning, nieuwe toestand
Ontwerp :	concrete
Getekend :	BB - RW

Schaal : 1:100/A2  
Projectnummer : **339**  
Tekeningsnummer : **404**

× Gemeente  
Amsterdam  
Centrum  
× Pagina 5/14



bvo  
1120 m<sup>2</sup>  
0 m<sup>3</sup>

inhoud  
846 m<sup>2</sup>  
2284 m<sup>3</sup>

× Gemeente  
Amsterdam  
Centrum

× Pagina 6/14

Alle maten dienen in het werk te worden gecontroleerd

**concrete** oudezijds achterburgwal 78a +31(0)20 5200 200  
1012 dr amsterdam info@concreteamsterdam.nl  
the netherlands the netherlands www.concreteamsterdam.nl

**BOPARAI ASSOCIATES architecten**  
Jacob Corneliszstraat 1 | 1511 BM Oostzaan | +31(0)75-6555555 | www.boparai.nl | office@boparai.nl

Datum : 07-07-2014	Project : Verbouwing Nieuwezijds Voorburgwal 67
Onderwerp : 4e verdieping	Opdrachtgever : Accor
Projectstatus : Omgevingsvergunning, nieuwe toestand	Ontwerp : concrete
Getekend : BB - RW	Projectnummer : 339

Schaal : 1:100/A2 Tekeningsnummer : 405



bvo  
814 m2  
0 m3

inhoud  
591 m2  
1774 m3

X Gemeente  
 X Amsterdam  
 X Centrum  
 X Pagina 7/14


Alle maten dienen in het werk te worden gecontroleerd

**concrete** oudzijds achterburgwal 78a  
1012 dr amsterdam  
the netherlands +31 (0)20 5200 200  
info@concreteamsterdam.nl  
www.concreteamsterdam.nl

**BOPARAI ASSOCIATES architecten**  
Jacob Corneliszstraat 1 | 1511 BM Oostzaan | +31(0)75-6555555 | www.boparai.nl | office@boparai.nl

Datum : 07-07-2014	Project : Verbouwing Nieuwezijds Voorburgwal 67
Onderwerp :	5e verdieping
Opdrachtgever :	Accor
Projectstatus :	Omgevingsvergunning, nieuwe toestand
Ontwerp :	concrete
Getekend :	BB - RW

Schaal : 1:100/A2      Projectnummer : **339**      Tekeningnummer : **406**

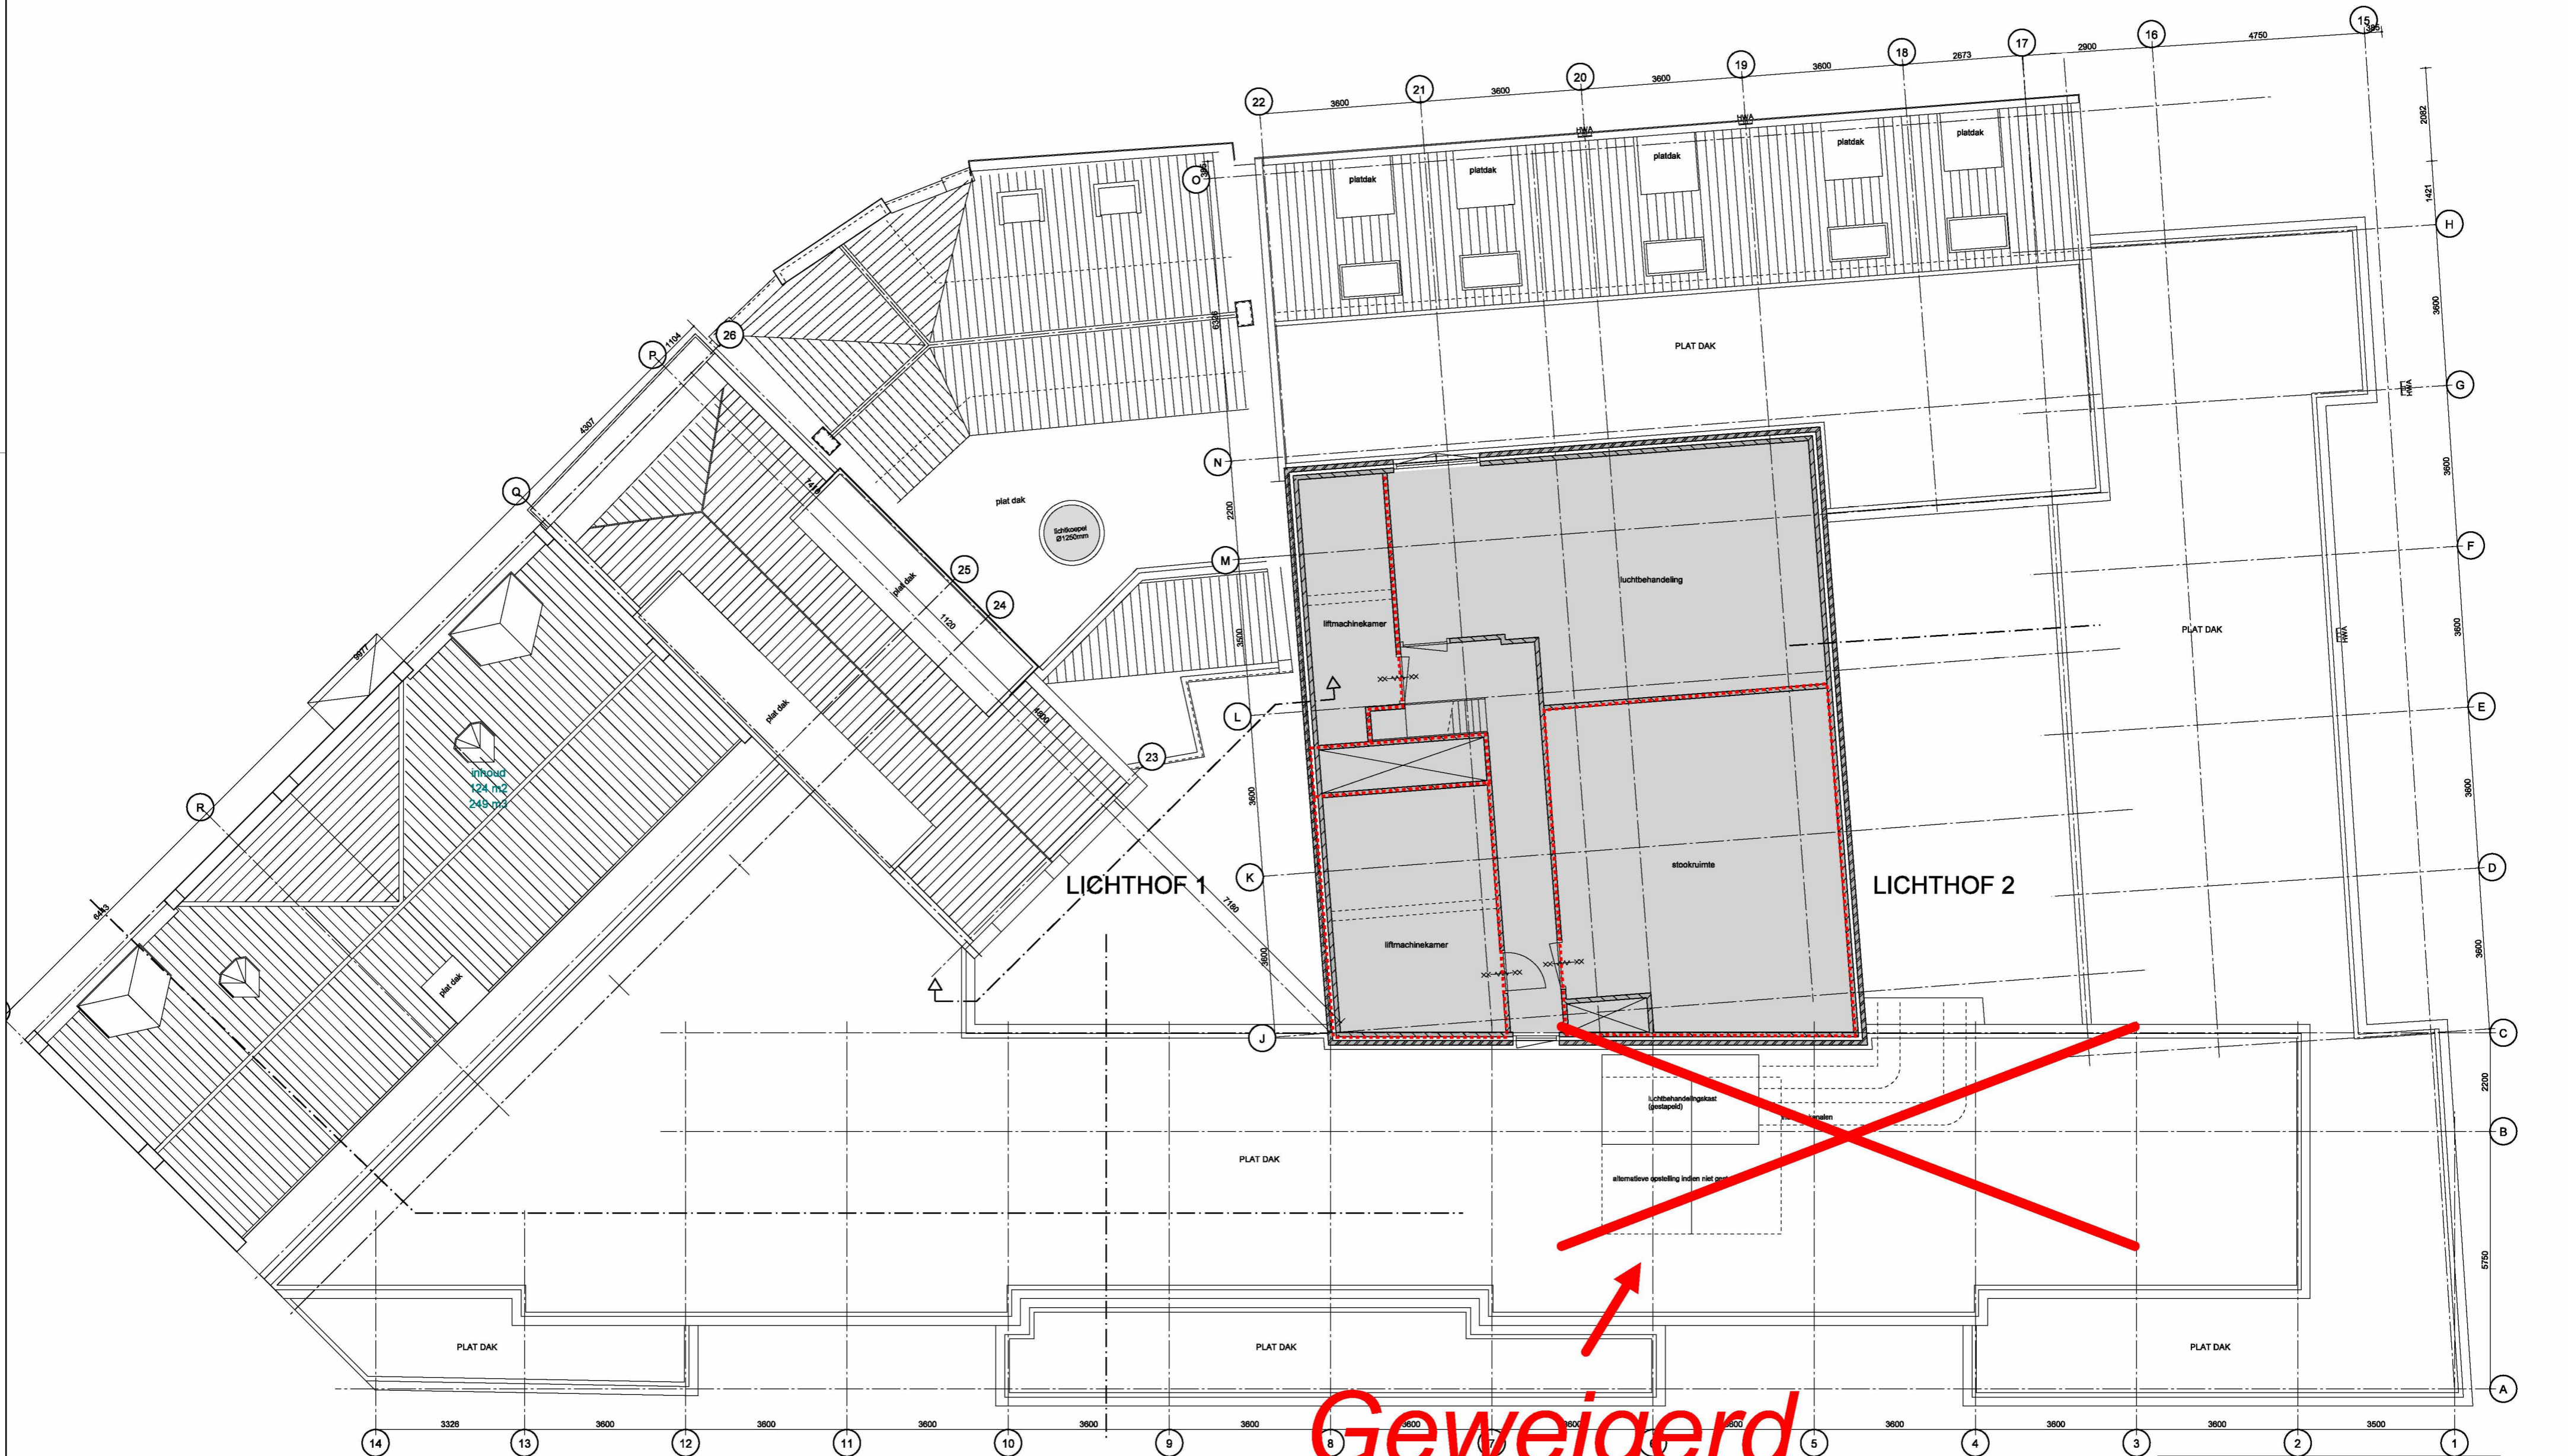

**Geweigerd**

6e verdieping  
287 m2  
0 m3

\$1  
162 m2  
544 m3

- ✘ Gemeente Amsterdam Centrum
- ✘ Pagina 8/14

Alle maten dienen in het werk te worden gecontroleerd

**concrete** oudezijds achterburgwal 78a  
1012 dr amsterdam the netherlands info@concreteamsterdam.nl +31 (0)20 5200 200 www.concreteamsterdam.nl

**BOPARAI ASSOCIATES architecten**  
Jacob Corneliszstraat 1 | 1511 BM Oostzaan | +31(0)75-6555555 | www.boparai.nl | office@boparai.nl

Datum : 07-07-2014	Project : Verbouwing Nieuwezijds Voorburgwal 67
Onderwerp : 6e verdieping	Opdrachtgever : Accor
Projectstatus : Omgevingsvergunning, nieuwe toestand	Ontwerp : concrete
Getekend : BB - RW	Projectnummer : 339
Schaal : 1:100/A2	Tekeningnummer : 407



restauratie bovenlichten:  
 -1x bestaand glas in lood raam herplaatsen  
 -1x reproduceren glas in loodraam en herplaatsen  
 (volgens archiefgegevens spiegelbeeld bestaand raam)  
 -ramen voorzien van schietrollen met  
 isolatieglas U=1,7 W/m²K

Suikerbakerssteeg      Nr 65      Nieuwezijds voorburgwal      Nr 67      Nr 69 - 73

# Gevels

Alle maten dienen in het werk te worden gecontroleerd

**concrete** oudezijds achterburgwal 78a +31 (0)20 5200 200  
 1012 dr amsterdam info@concreteamsterdam.nl  
 the netherlands www.concreteamsterdam.nl


**BOPARAI ASSOCIATES architecten**  
 Jacob Corneliszstraat 1 | 1511 BM Oostzaan | +31(0)75-6555555 | www.boparai.nl | office@boparai.nl

Datum : 07-07-2014  
 Project : Verbouwing Nieuwezijds Voorburgwal 67  
 Onderwerp : Gevels Nieuwezijds Voorburgwal  
 Opdrachtgever : Accor  
 Projectstatus : Omgevingsvergunning, nieuwe toestand  
 Ontwerp : concrete  
 Getekend : BB - RW


Schaal : 1:100/A2      Projectnummer : 339      Tekeningnummer : 408

Gemeente Amsterdam Centrum  
 Pagina 9/14

# Geweigerd

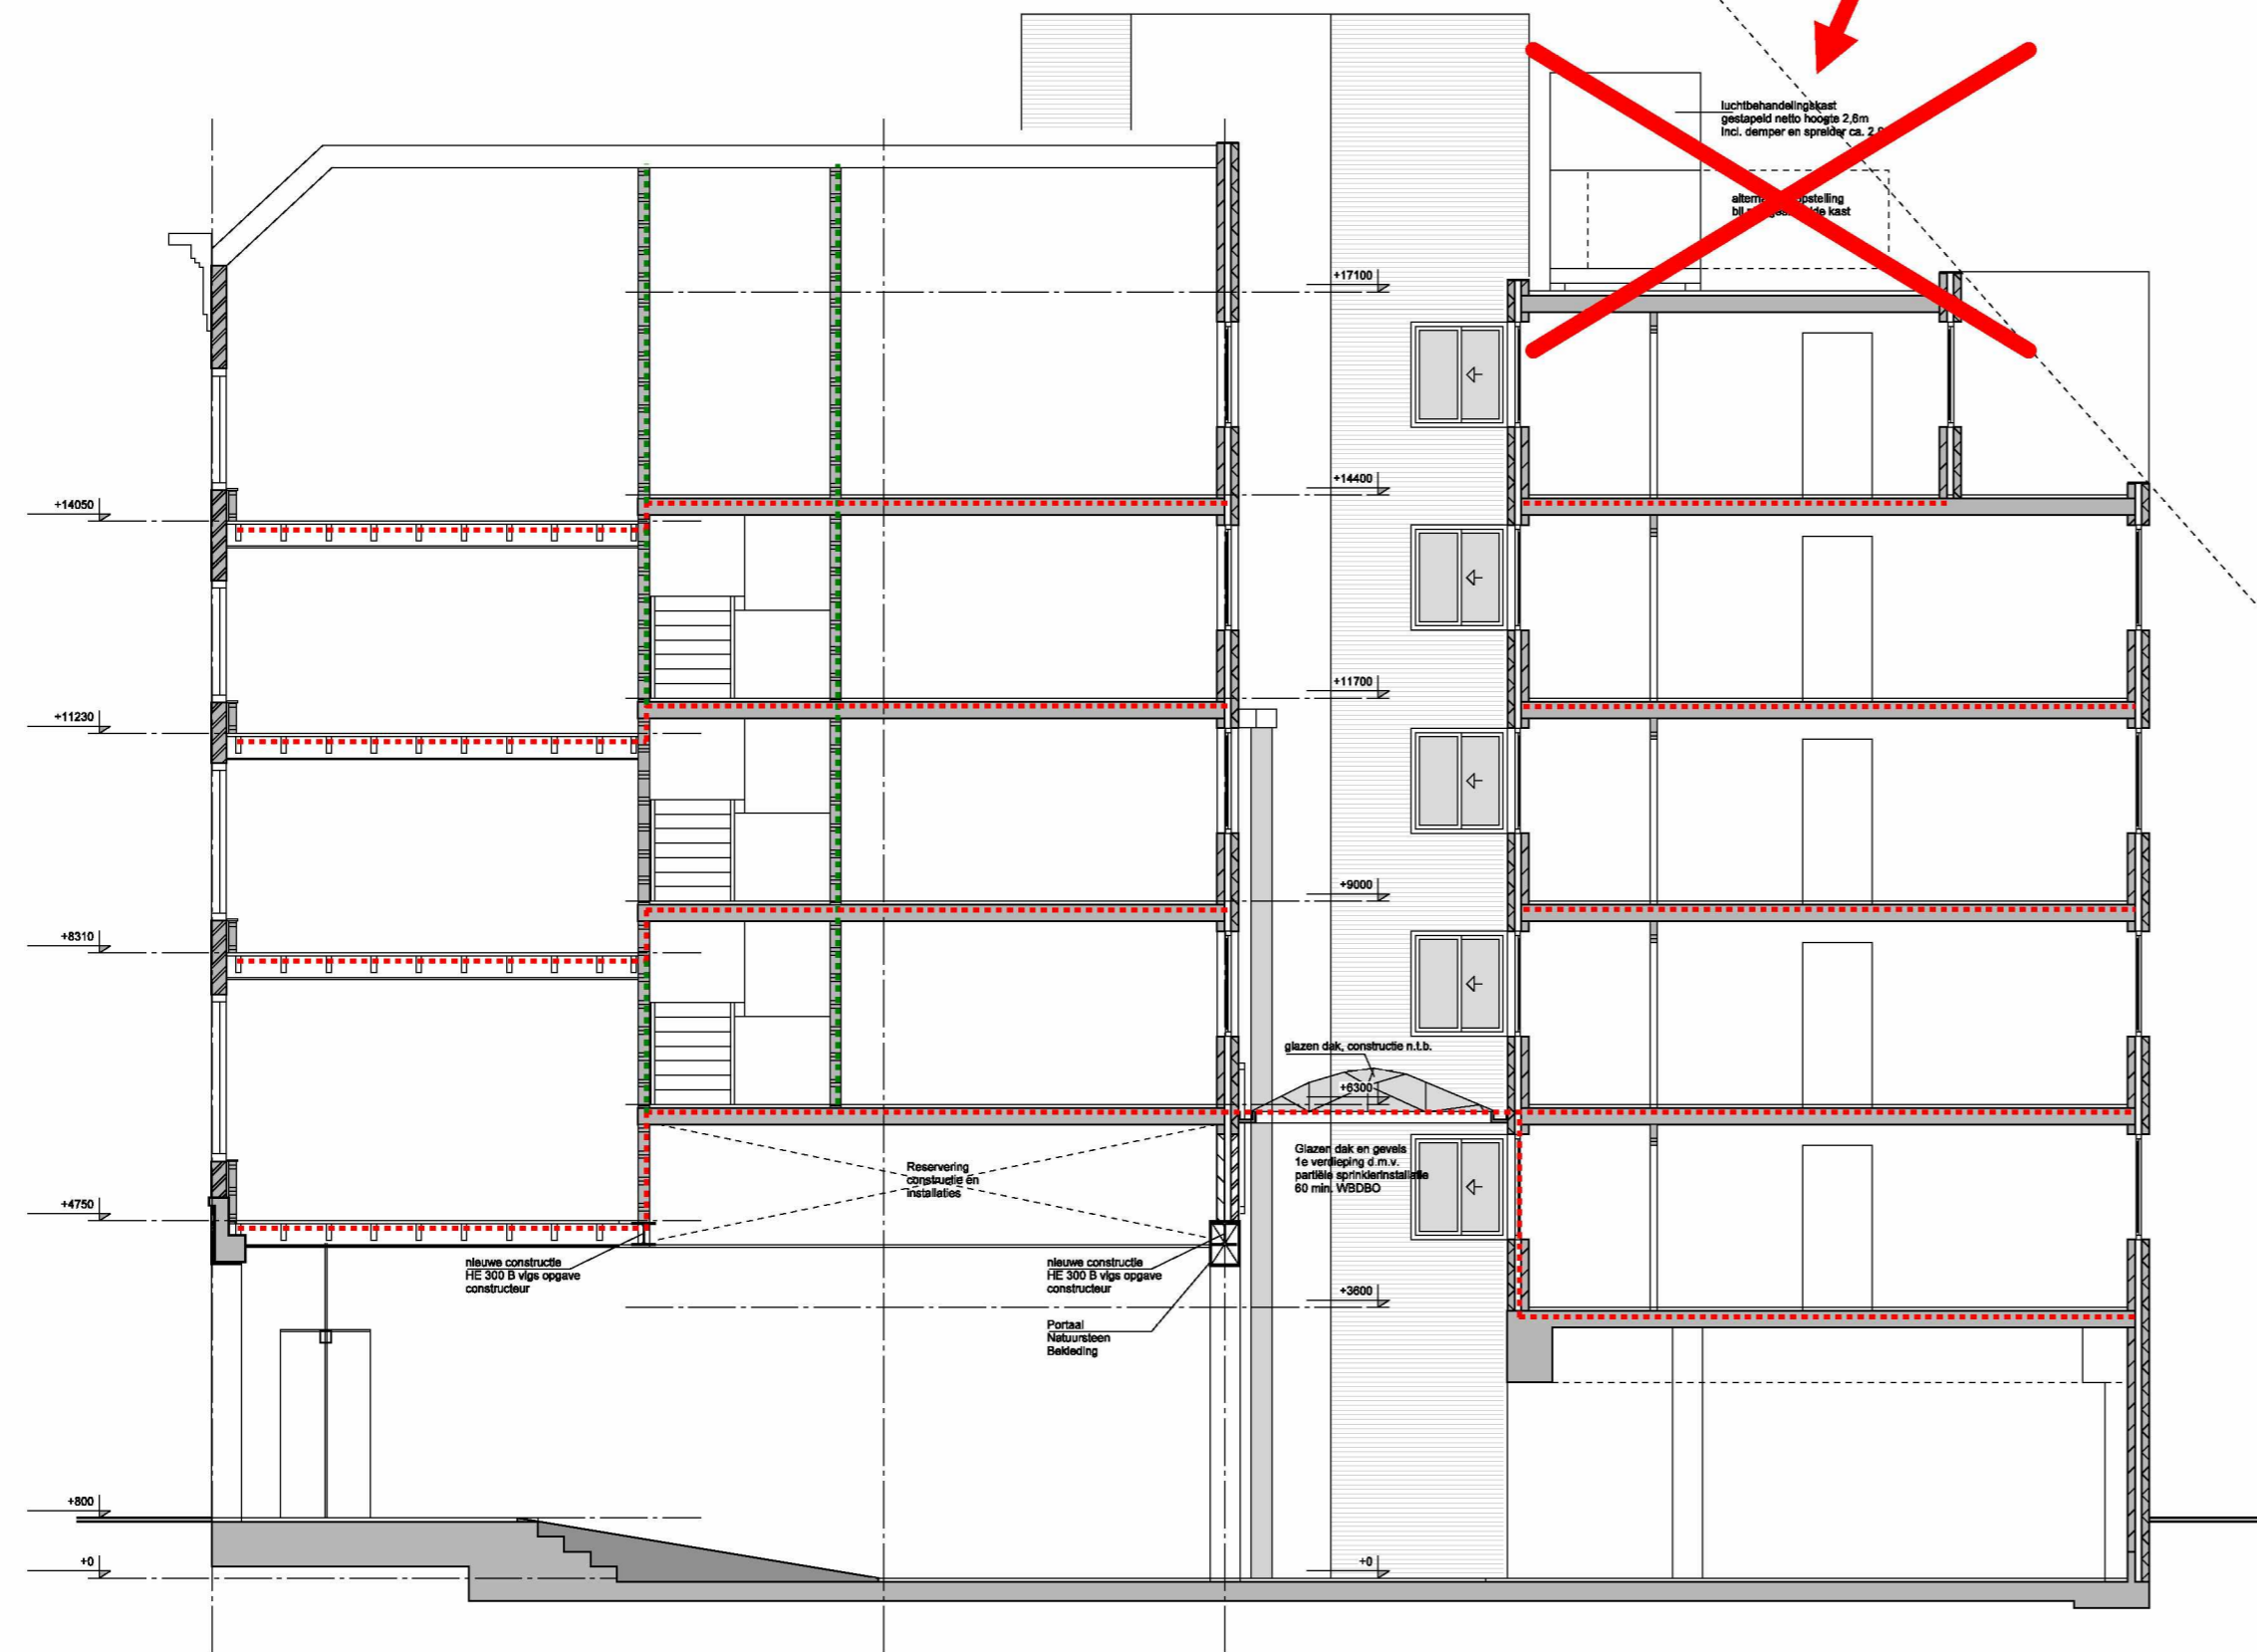

DOORSNEDE AA

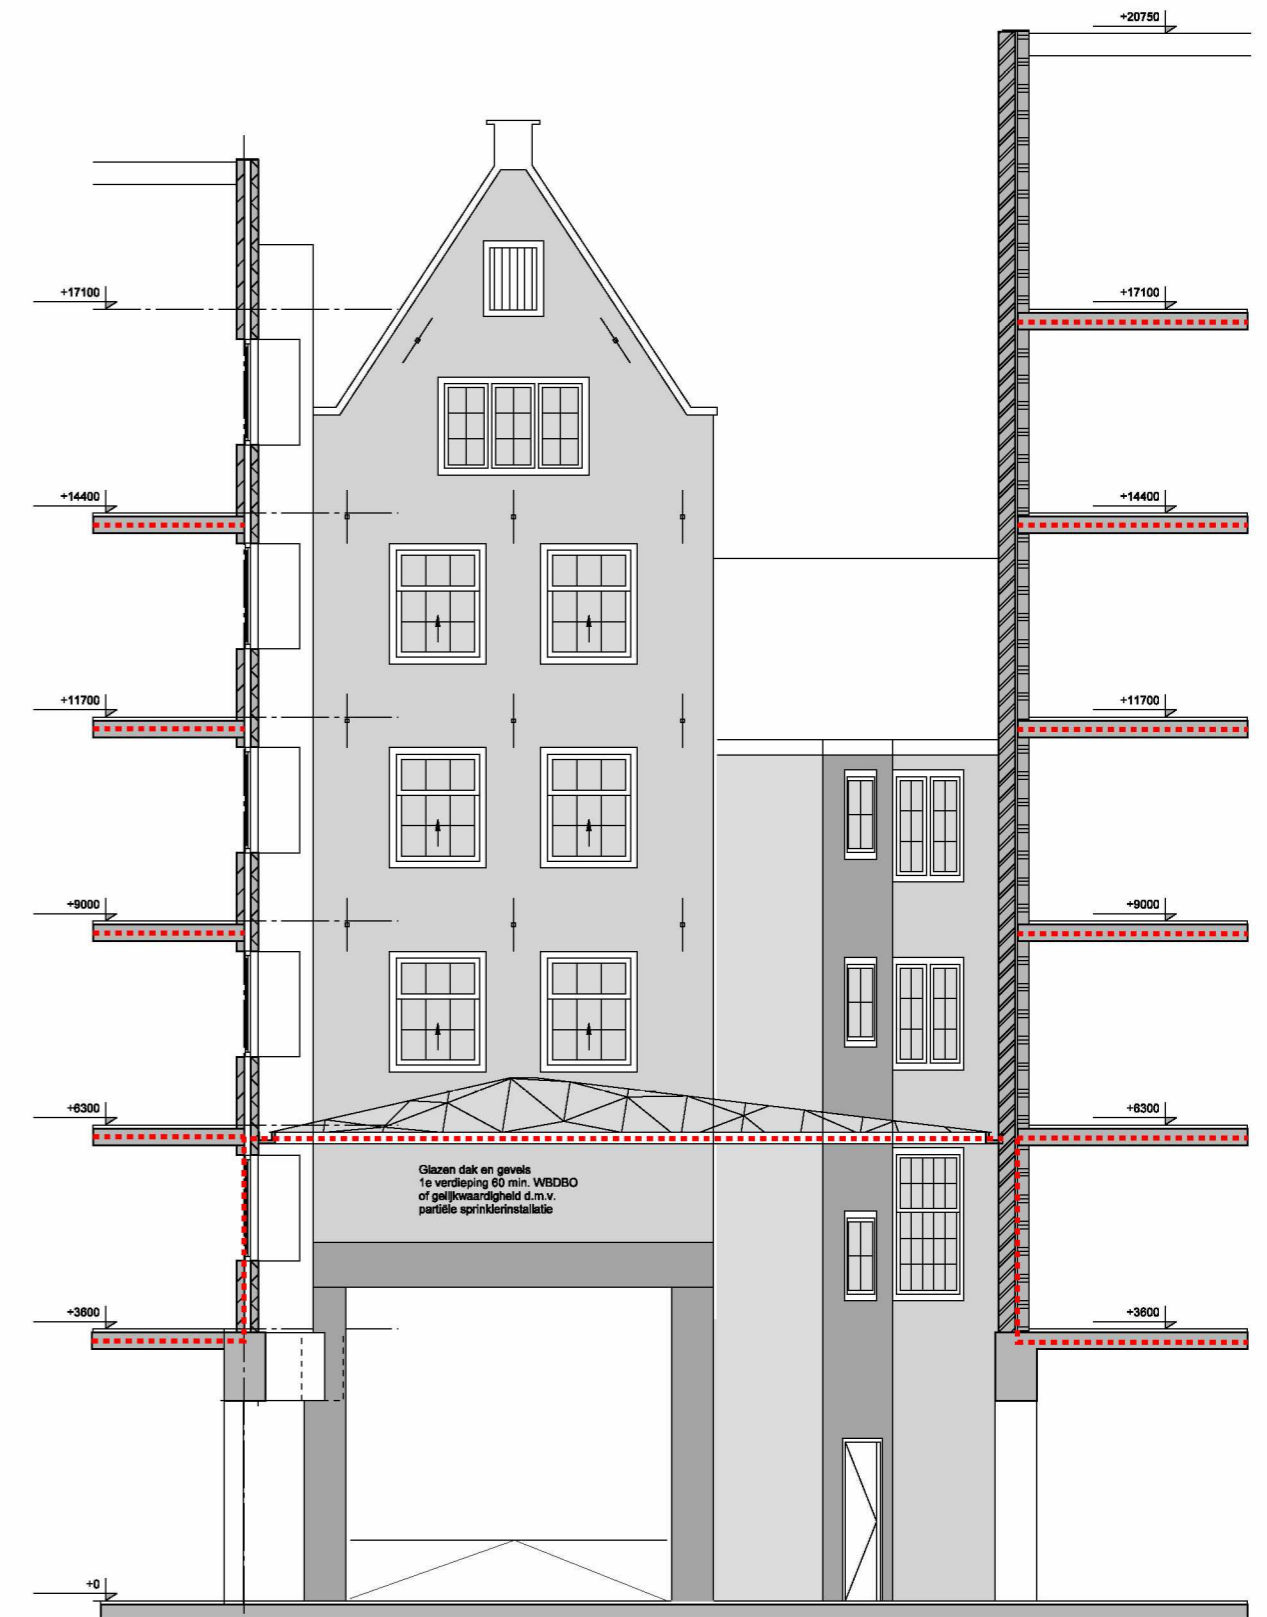

LICHTHOF 1  
DOORSNEDE BB


X Gemeente  
 X Amsterdam  
 X Centrum  
 X Pagina 10/14

Alle maten dienen in het werk te worden gecontroleerd


**concrete** oudezijds achterburgwal 78a +31 (0)20 5200 200  
 1012 dr amsterdam info@concreteamsterdam.nl  
 the netherlands www.concreteamsterdam.nl  
**BOPARAI ASSOCIATES architecten**  
 Jacob Corneliszstraat 1 | 1511 BM Oostzaan | +31 (0)75-6555555 | www.boparai.nl | office@boparai.nl

Datum : 07-07-2014  
 Project : Verbouwing Nieuwezijds Voorburgwal 67  
 Onderwerp : Doorneden, variant 1  
 Opdrachtgever : Accor  
 Projectstatus : Omgevingsvergunning, nieuwe toestand  
 Ontwerp : concrete  
 Getekend : BB - RW

Schaal : 1:100/A2  
 Projectnummer : 339  
 Tekeningnummer : 409

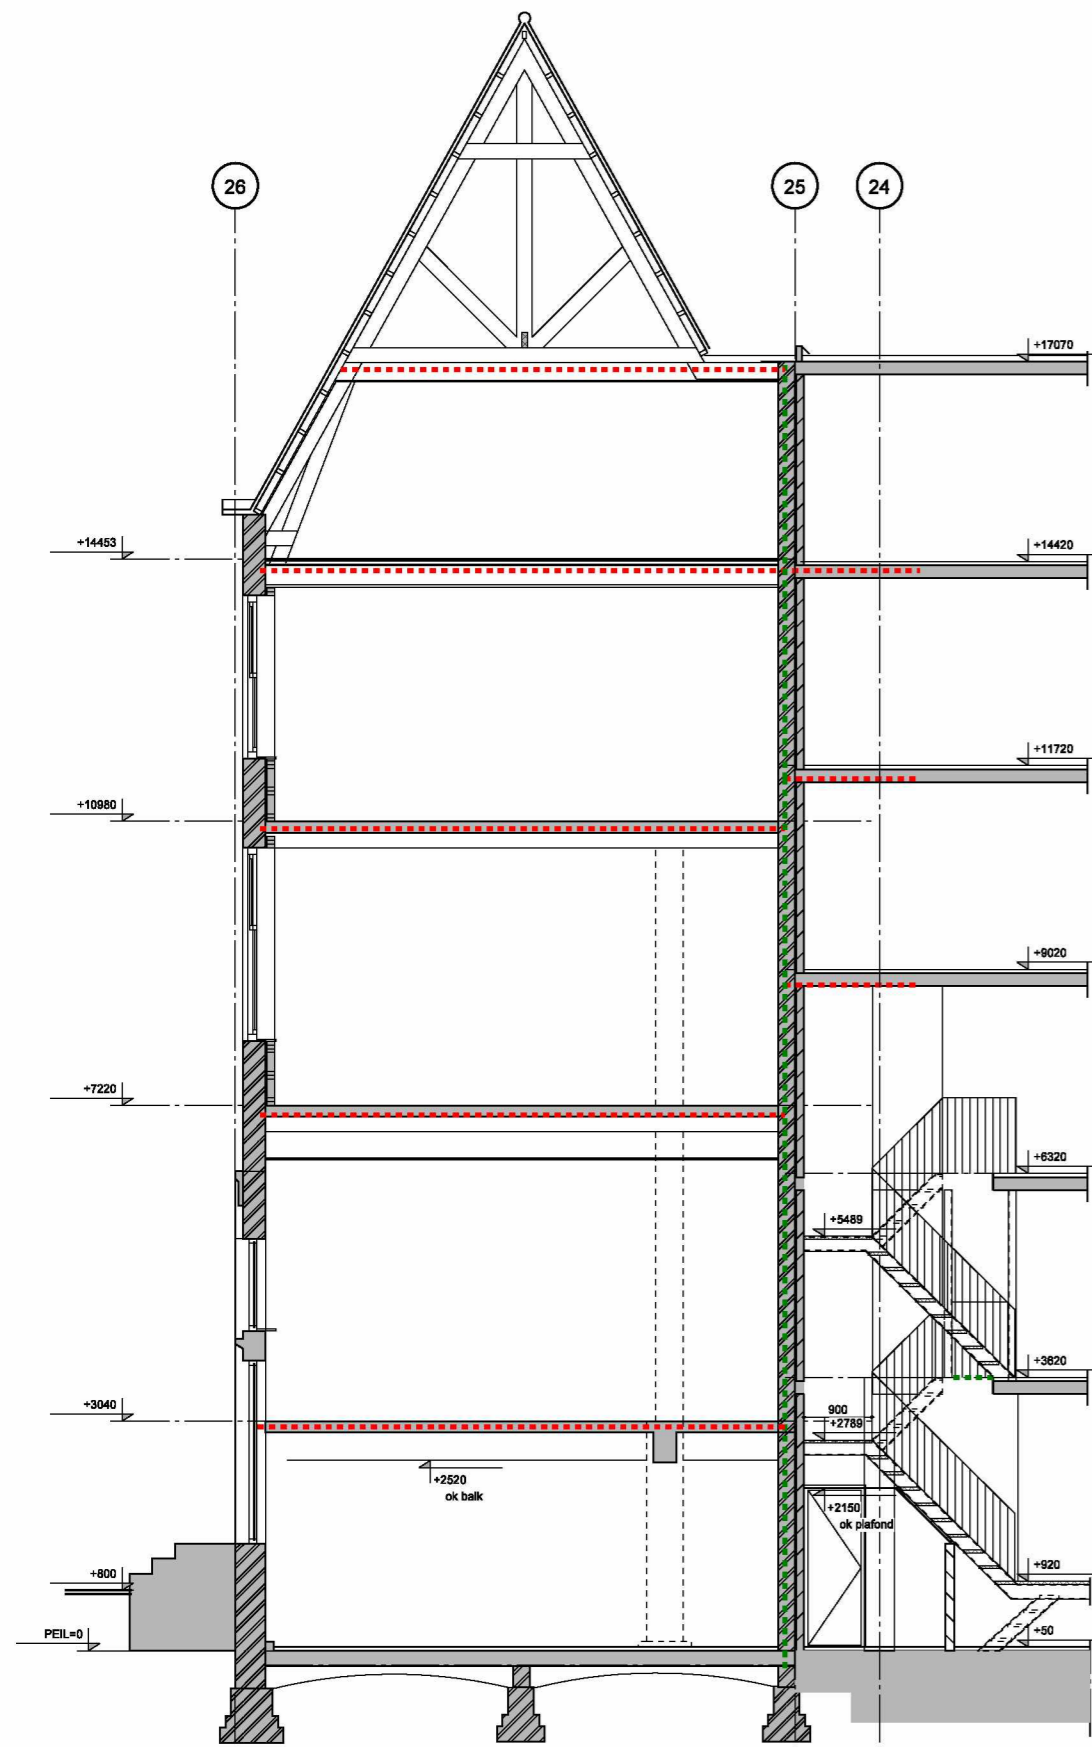

DOORSNEDE CC 1

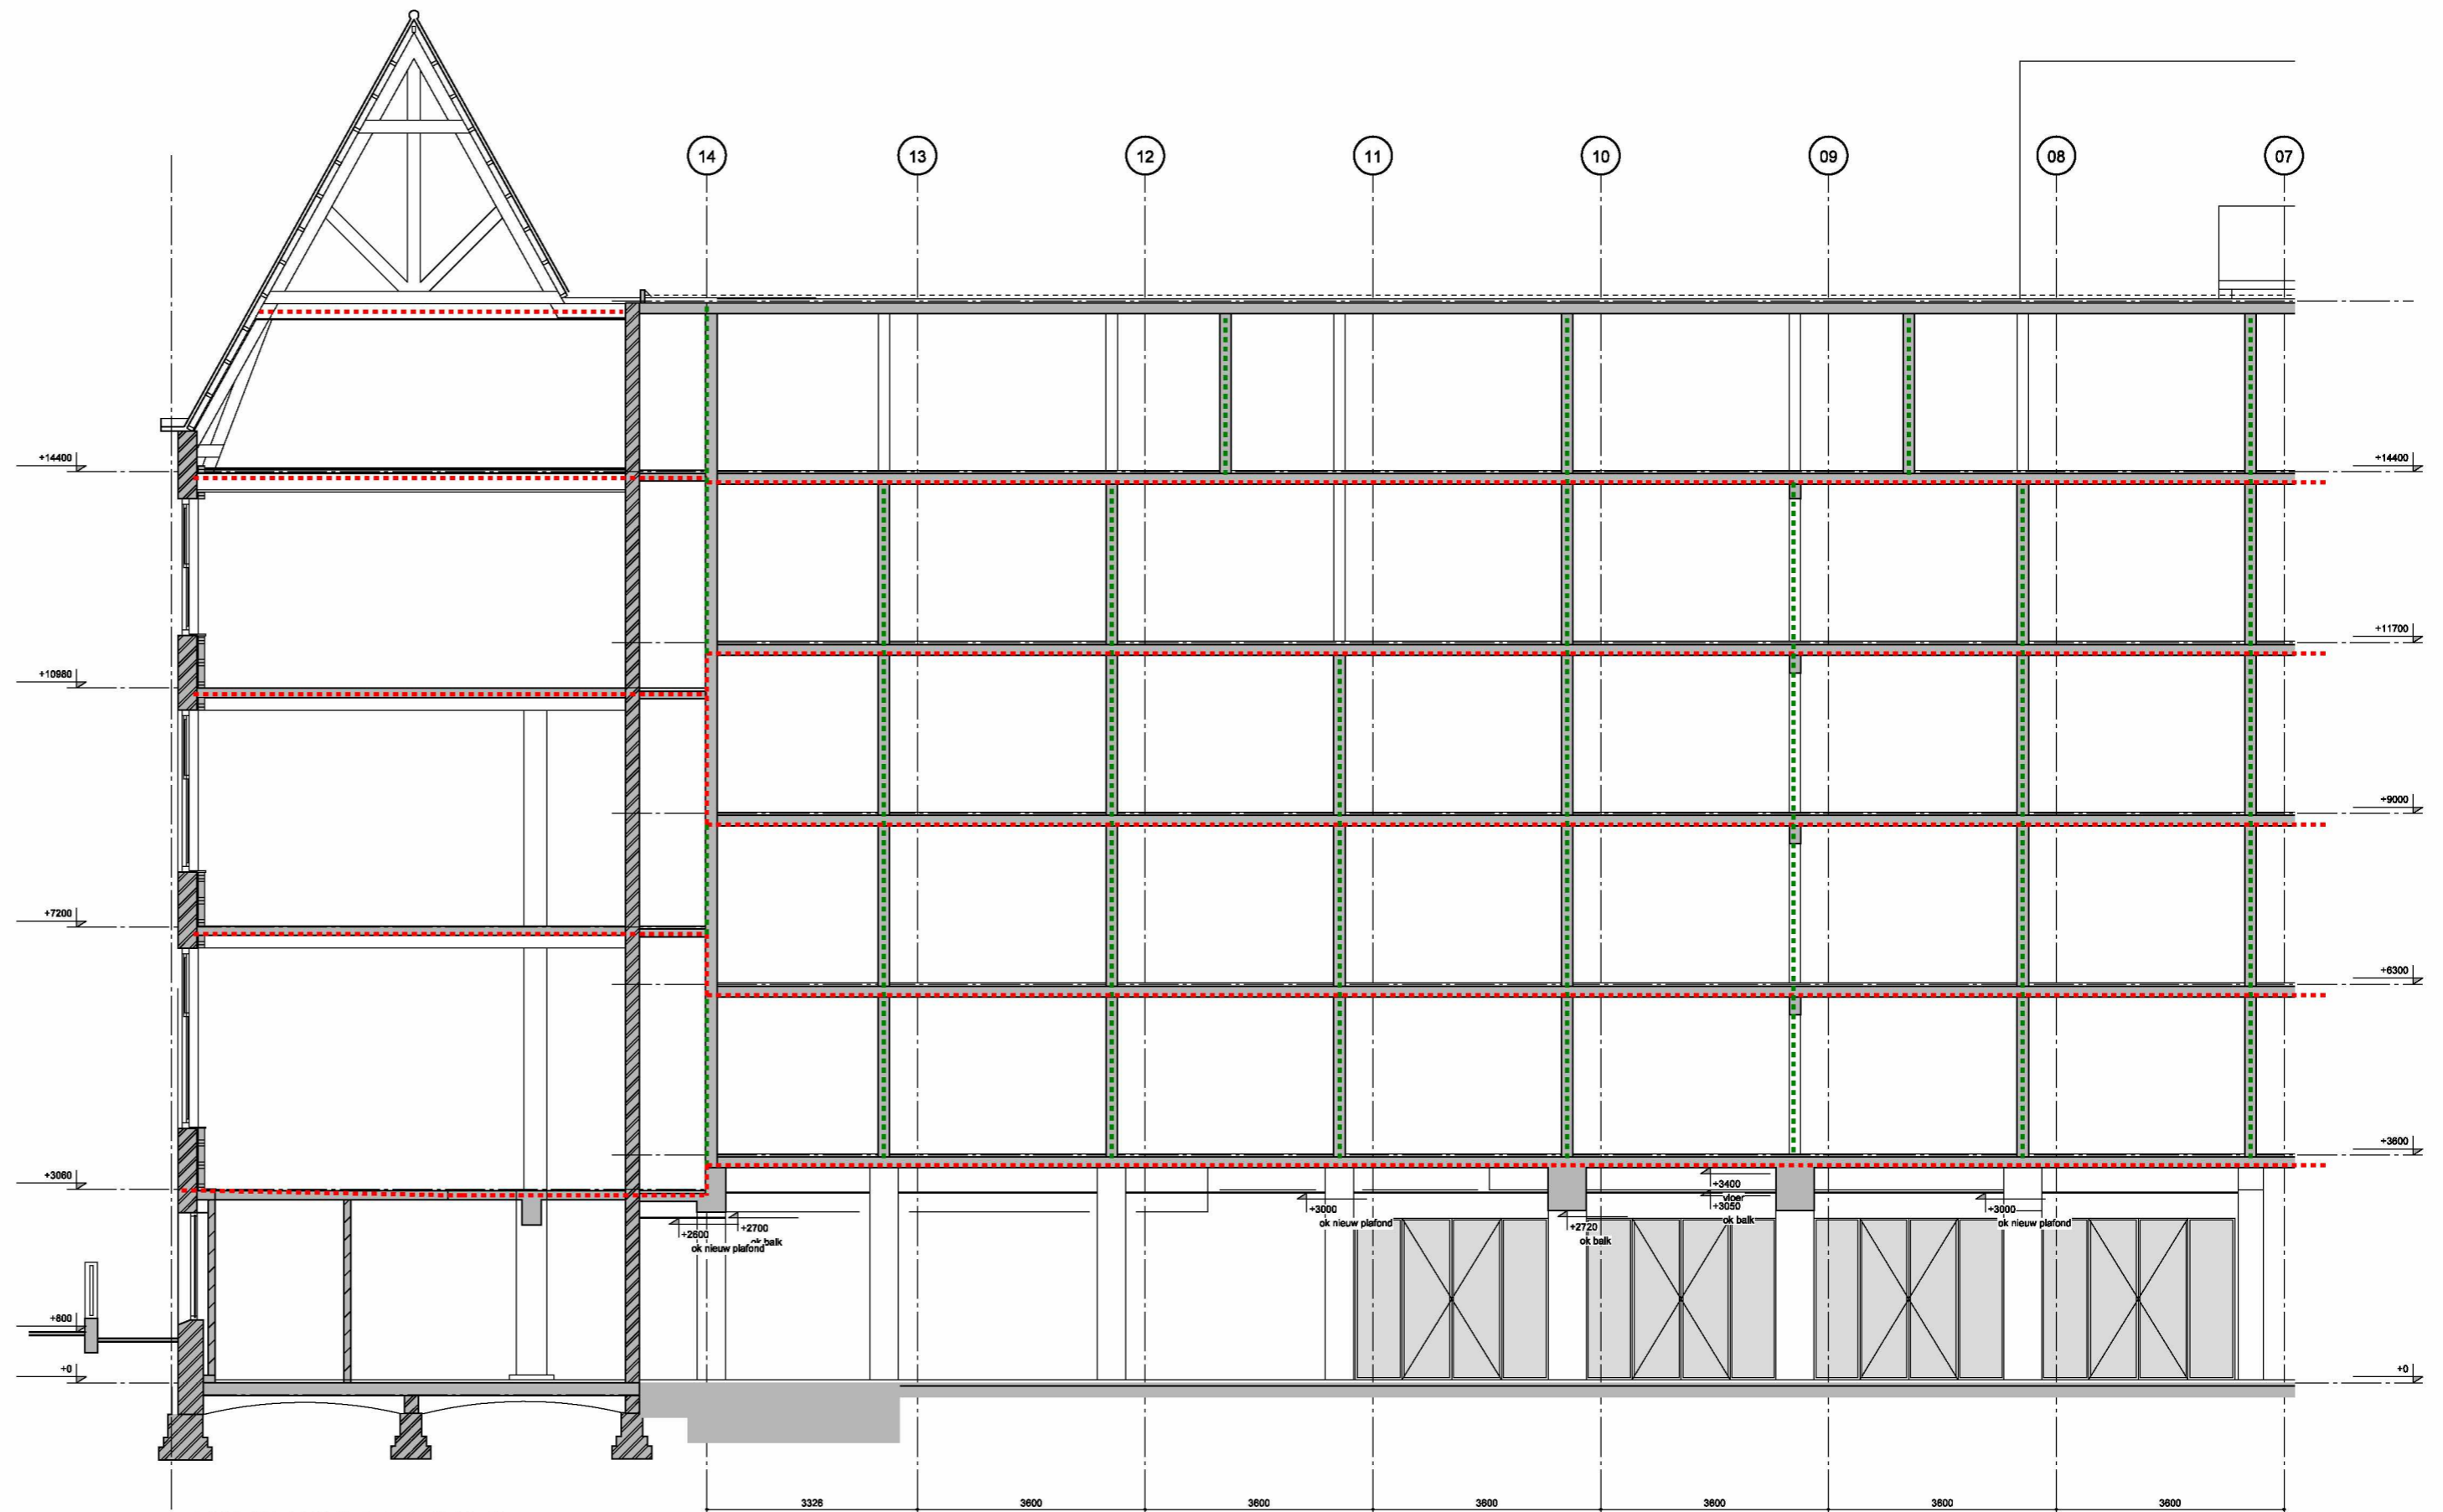

DOORSNEDE CC 2

X Gemeente  
 X Amsterdam  
 X Centrum  
 X Pagina 11/14


Alle maten dienen in het werk te worden gecontroleerd

**concrete** oudezijds achterburgwal 78a +31 (0)20 5200 200  
 1012 dr amsterdam info@concreteamsterdam.nl  
 the netherlands www.concreteamsterdam.nl


**BOPARAI ASSOCIATES architecten**  
 Jacob Corneliszstraat 1 | 1511 BM Oostzaan | +31(0)75-6555555 | www.boparai.nl | office@boparai.nl

Datum : 07-07-2014  
 Project : Verbouwing Nieuwezijds Voorburgwal 67  
 Onderwerp : Doorsneden  
 Opdrachtgever : Accor  
 Projectstatus : Omgevingsvergunning, nieuwe toestand  
 Ontwerp : concrete  
 Getekend : BB - RW

Schaal : 1:100/A2  
 Projectnummer : 339  
 Tekeningnummer : 410

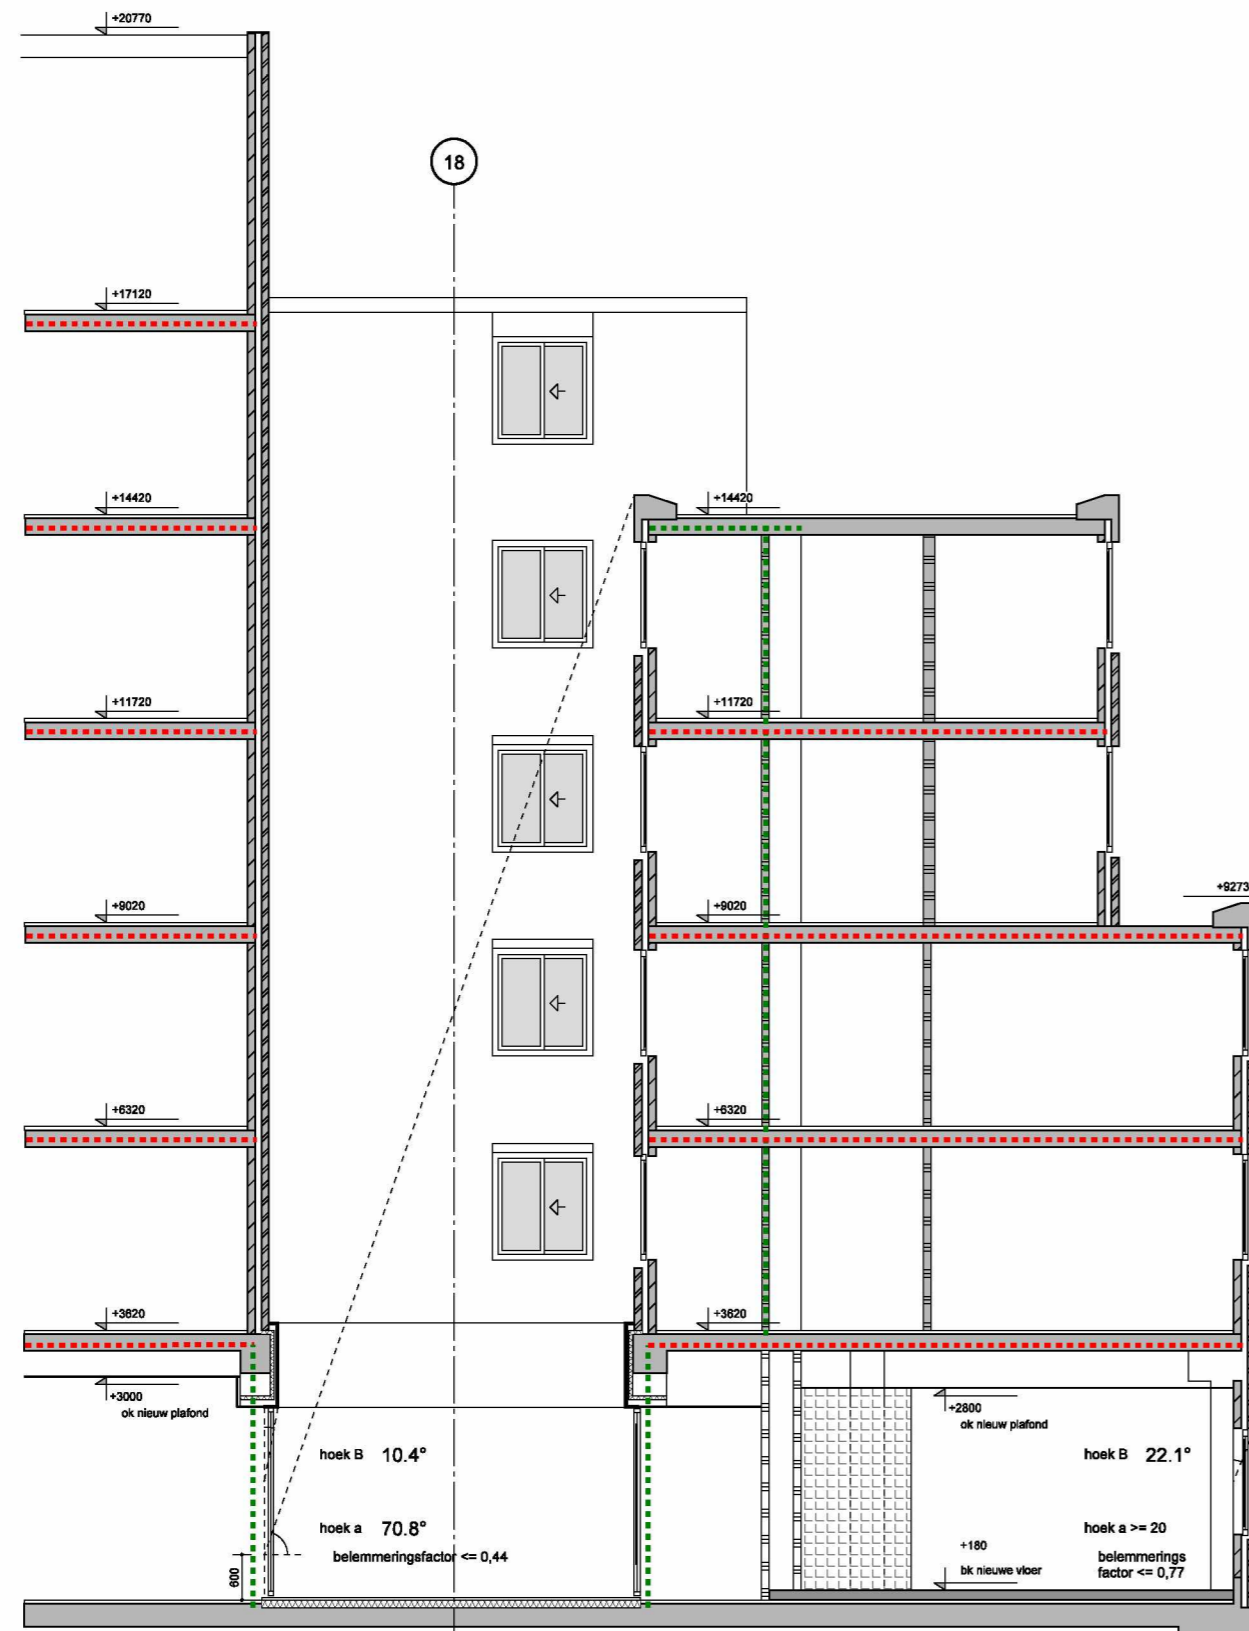

GEVEL NOORDZIJDE LICHTHOF 2  
DOORSNEDE DD1

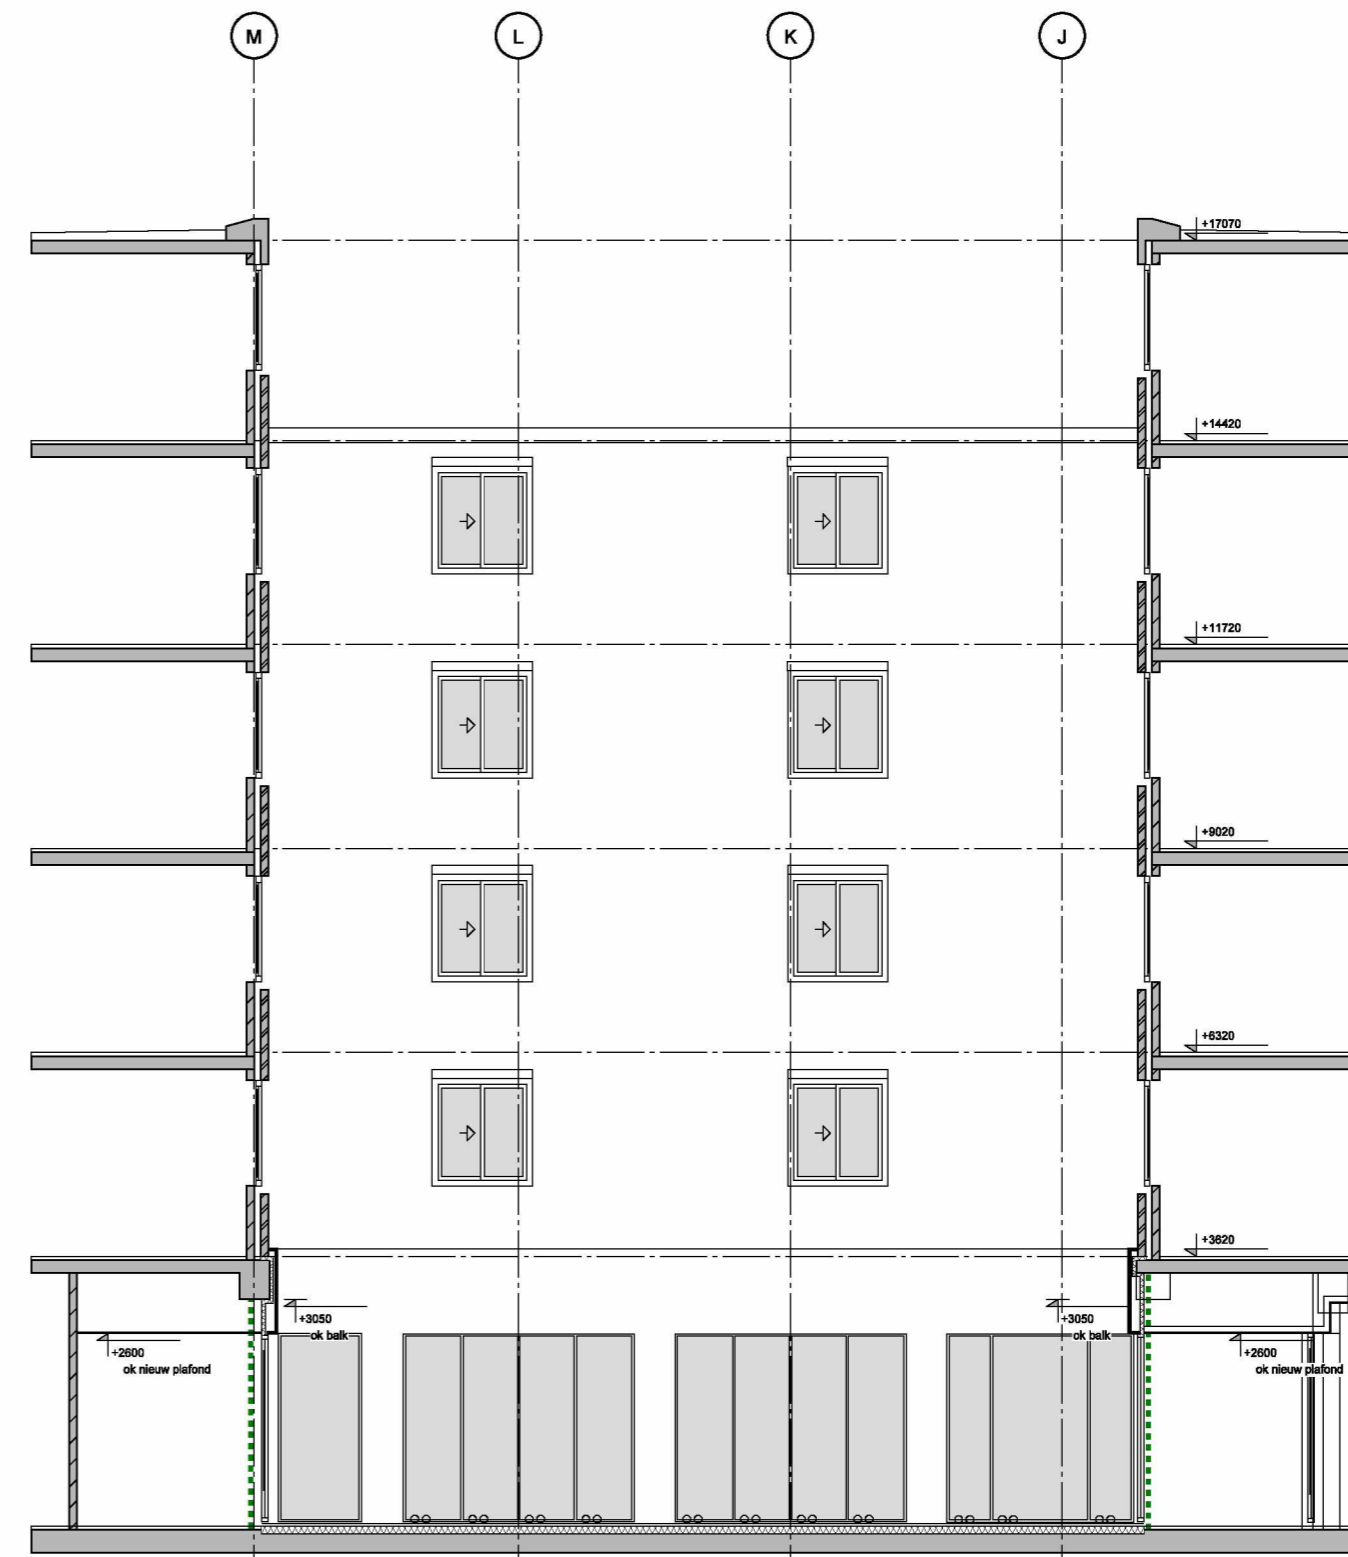

GEVEL WESTZIJDE LICHTHOF 2  
DOORSNEDE EE1

X Gemeente  
 X Amsterdam  
 X Centrum  
 X Pagina 12/14

Alle maten dienen in het werk te worden gecontroleerd

**concrete** oudezijds achterburgwal 78a +31(0)20 5200 200  
 1012 dr amsterdam info@concreteamsterdam.nl  
 the netherlands www.concreteamsterdam.nl

**BOPARAI ASSOCIATES architecten**  
 Jacob Corneliszstraat 1 | 1511 BM Oostzaan | +31(0)75-6555555 | www.boparai.nl | office@boparai.nl

Datum : 07-07-2014	Project : Verbouwing Nieuwezijds Voorburgwal 67
Opdrachtgever : Accor	Onderwerp : Gevels lichthof 2
Projectstatus : Omgevingsvergunning, nieuwe toestand	Ontwerp : concrete
Getekend : BB - RW	

Schaal : 1:100/A2  
 Projectnummer : 339  
 Tekeningnummer : 411

# Geweigerd



nieuwe vluchtdeur in  
bestaand kozijn

Nieuwe Nieuwstraat

✘ Gemeente  
Amsterdam  
Centrum  
✘ Pagina 13/14

Alle maten dienen in het werk te worden gecontroleerd

**concrete** oudezijds achterburgwal 78a +31(0)20 5200 200  
1012 dr amsterdam info@concreteamsterdam.nl  
the netherlands www.concreteamsterdam.nl

**BOPARAI ASSOCIATES architecten**  
Jacob Corneliszstraat 1 | 1511 BM Oostzaan | +31(0)75-6355555 | www.boparai.nl | office@boparai.nl

Datum : 07-07-2014	Project : Verbouwing Nieuwezijds Voorburgwal 67
Opdrachtgever : Accor	Onderwerp : Gevel Nieuwe Nieuwstraat
Projectstatus : Omgevingsvergunning, nieuwe toestand	
Ontwerp : concrete	
Getekend : BB - RW	
Schaal : 1:100/A2	Projectnummer : 339
	Tekeningnummer : 412



2 nieuwe kozijnen conform  
bestand, v.z.v. Isolierglas  
U <= 1,7w/m2\*K

Suikerbakerssteeg

Alle maten dienen in het werk te worden gecontroleerd

**concrete** oudezijds achterburgwal 78a +31(0)20 5200 200  
1012 dr amsterdam info@concreteamsterdam.nl  
the netherlands www.concreteamsterdam.nl

**BOPARAI ASSOCIATES architecten**  
Jacob Corneliszstraat 1 | 1511 BM Oostzaan | +31(0)75-6555555 | www.boparai.nl | office@boparai.nl

Datum : 07-07-2014  
Project : Verbouwing Nieuwezijds Voorburgwal 67  
Onderwerp : Gevel Suikerbakersteeg  
Opdrachtgever : Accor  
Projectstatus : Omgevingsvergunning, nieuwe toestand  
Ontwerp : concrete  
Getekend : BB - RW

Schaal : 1:100/A2  
Projectnummer : 339  
Tekeningnummer : 413

 Gemeente  
 Amsterdam  
 Centrum  
 Pagina 14/14