


**Detail, woning scheidende  
verdiepingsvloer 1:10**

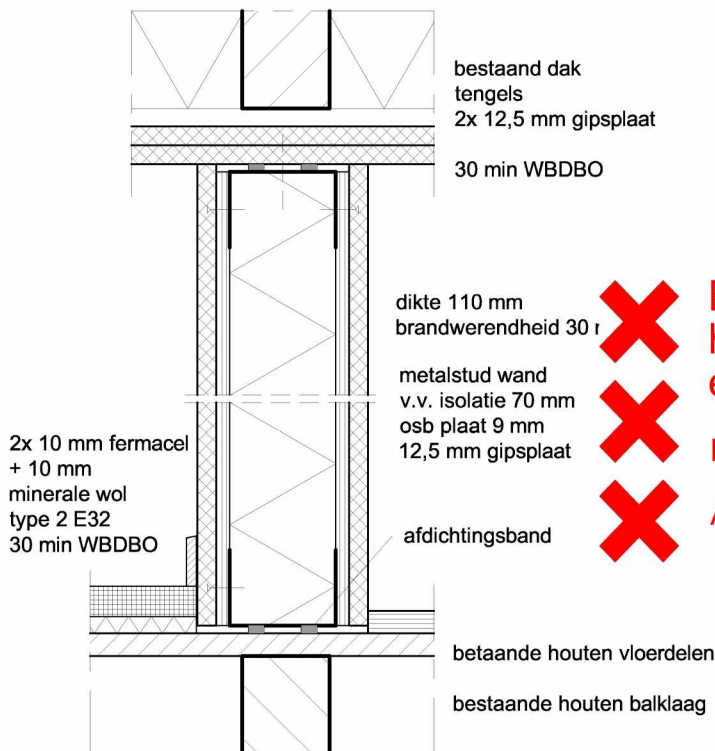


**Detail, woning scheidingswand  
aansluitingen boven en onder  
schaal 1:10**

4

✘ Behoort bij de beschikking van  
het college van burgemeester  
en wethouders van Amsterdam,


✘ Kenmerk: HZ\_WABO-2018-006502

✘ Aantal pagina's: 2

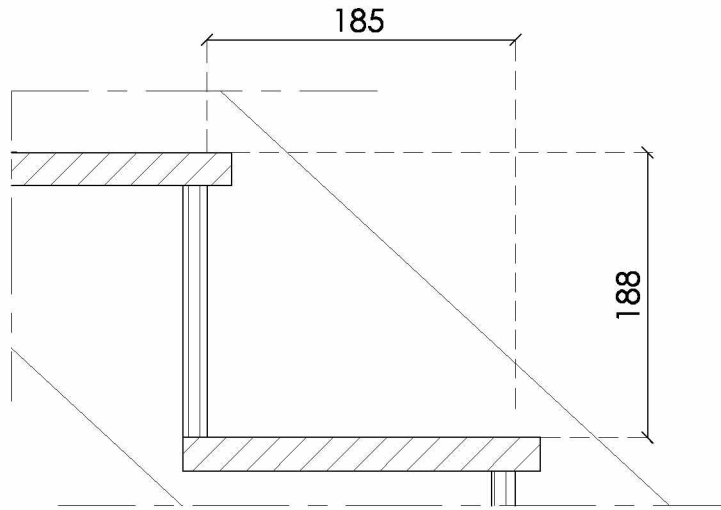


Detail, trap

Nieuwe trap  
 v.v. houten dektreden  
 en stoot bord  
 16 optr. 184,4 mm  
 15 aantr. 185 mm  
 trap v.v. leuning en doorval-  
 beveiliging volg. BB

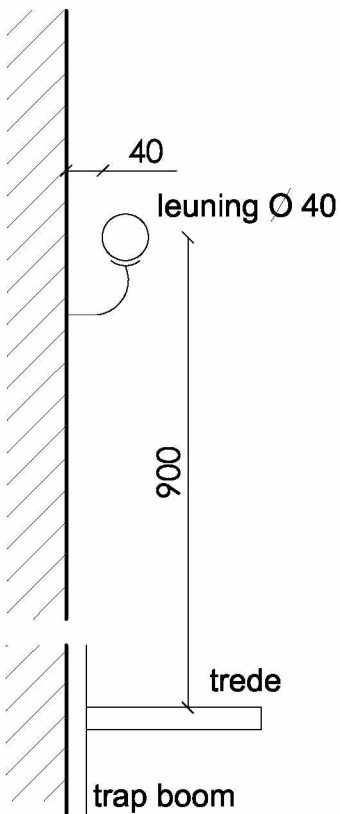

schaal 1:10

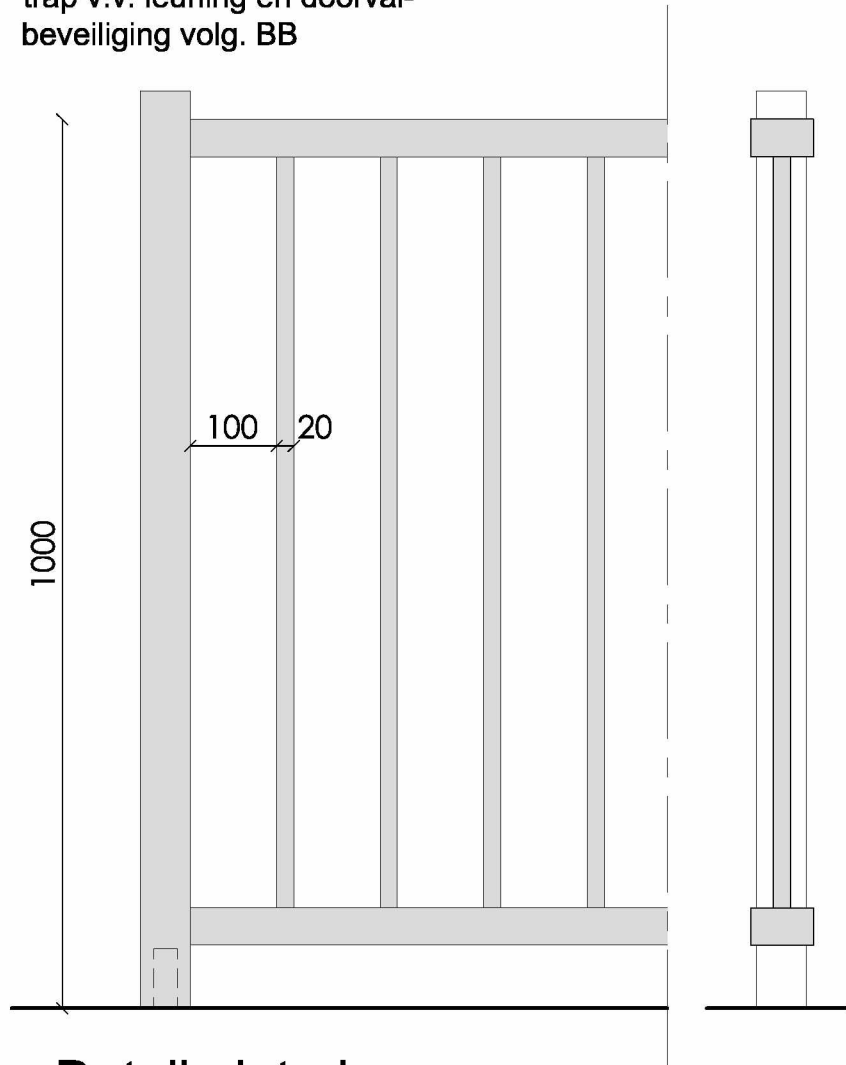

Detail, interieur  
 vloerafscheiding  
 hekwerk rondom trap  
 schaal 1:50