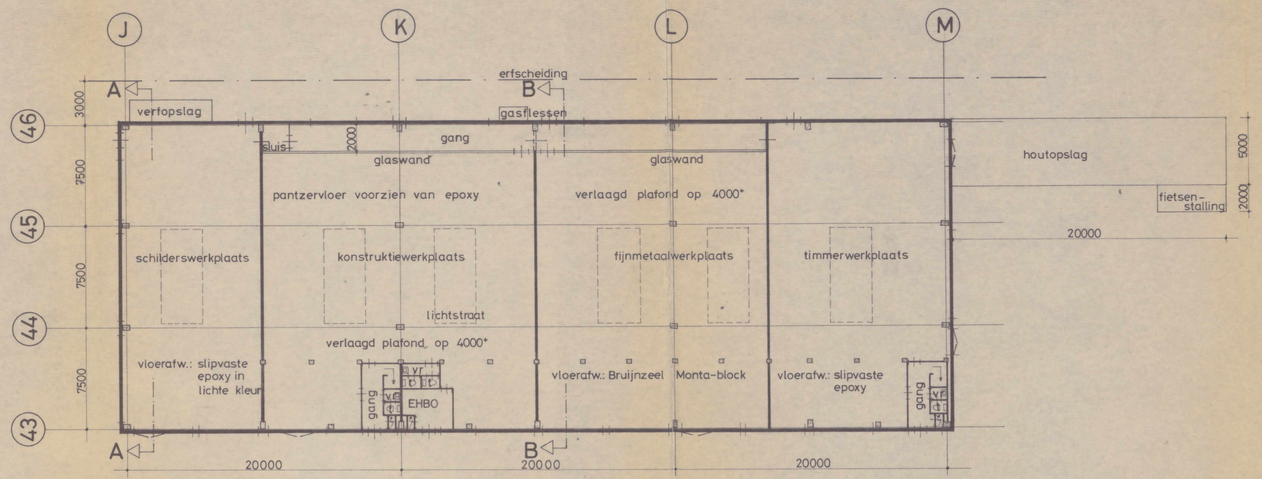

begane grond

wanden: schoon metselwerk
MBI-steen

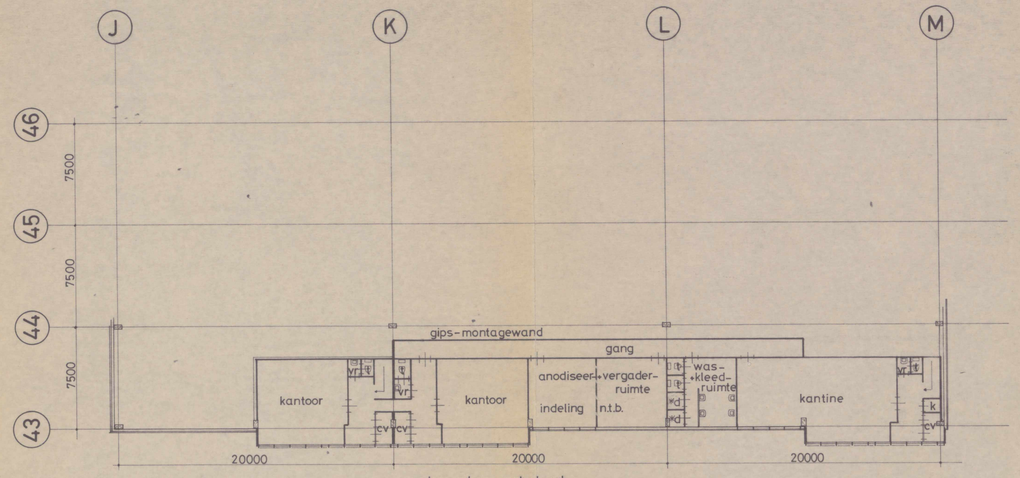

verdieping

wanden: schoon metselwerk
MBI-steen

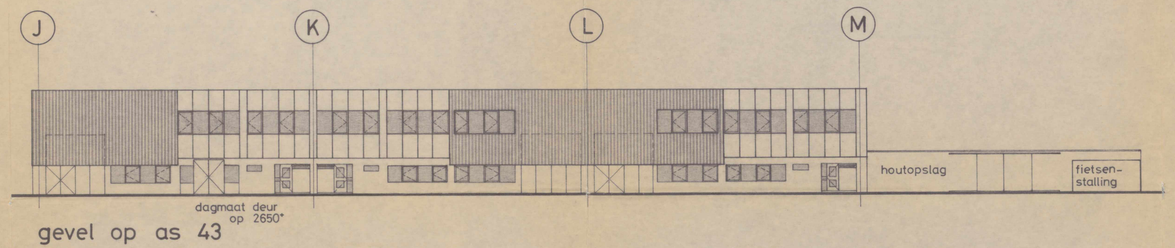

gevel op as 43

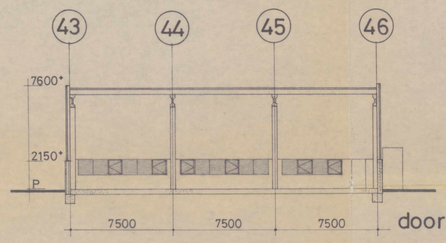

doorsnede A-A

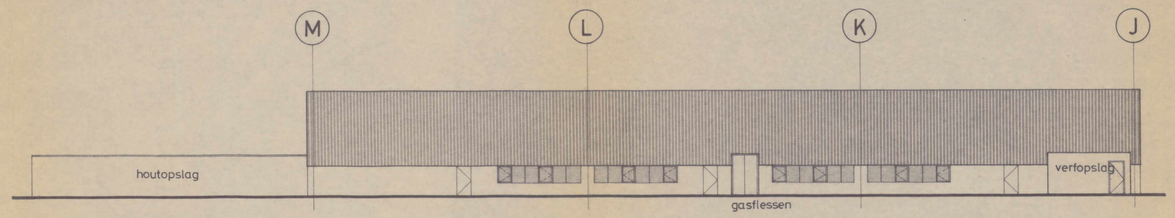

gevel op as 46

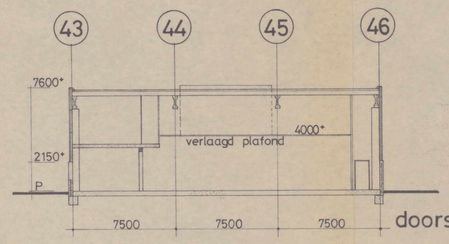

doorsnede B-B

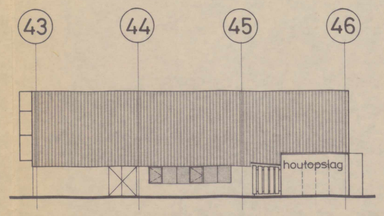

gevel op as M

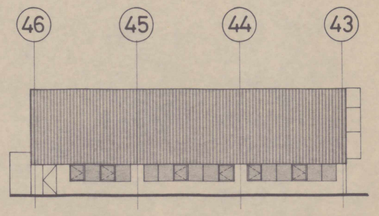

gevel op as J

Gem. Bureau v.d. Bouwhistorie
ARCHIEF
AMSTERDAM

COMMISSIE VOOR DE NIEUWE STAD
GEEN BEZWAAR
28 AUG. 1985
namens de commissie de Secretaris

werk
bedrijfshallen met kantoren
nieuwe hemweg
amsterdam

schaal 1:200
dat. 1985 07 11
get. ms
gew.
gew.

onderdeel
voorstel wijziging gebouw E t.bv. PTT

werk nr
S154

tek nr
1.40

buro voor architektuur
john hulster b.v.

architekten n.a.g. i.v.a.
rembrandtlaan 30 3941 ch doorn
kampweg 10[a] 3941 hh doorn
postbus 124 3940 ac doorn
telefoon 03430-13993*
telex 70462 team nl

60 x 90