



Voorgevel

Doorsnede A-A

Achtergevel

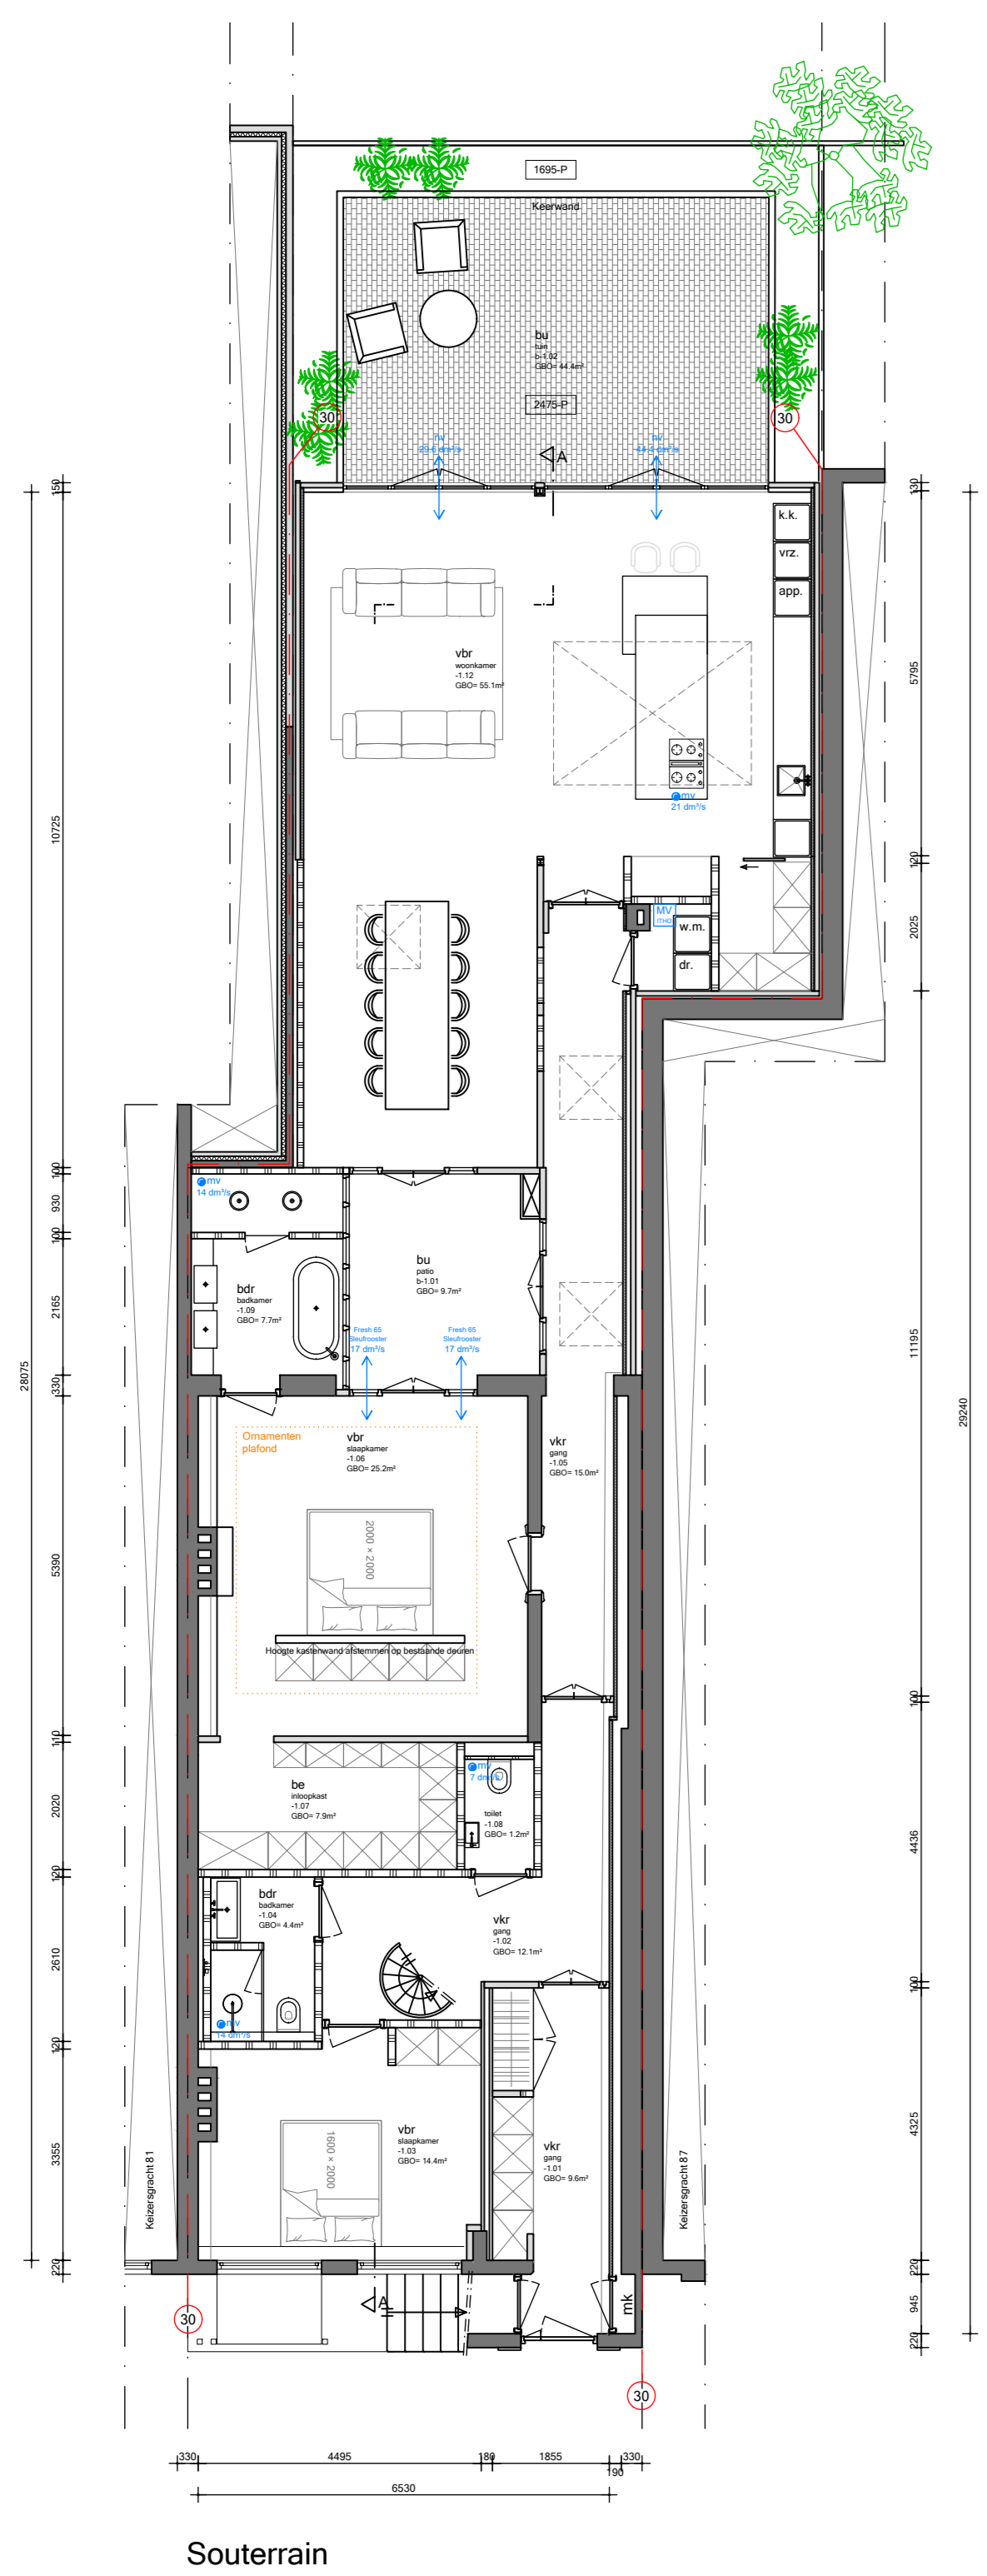

Souterrain

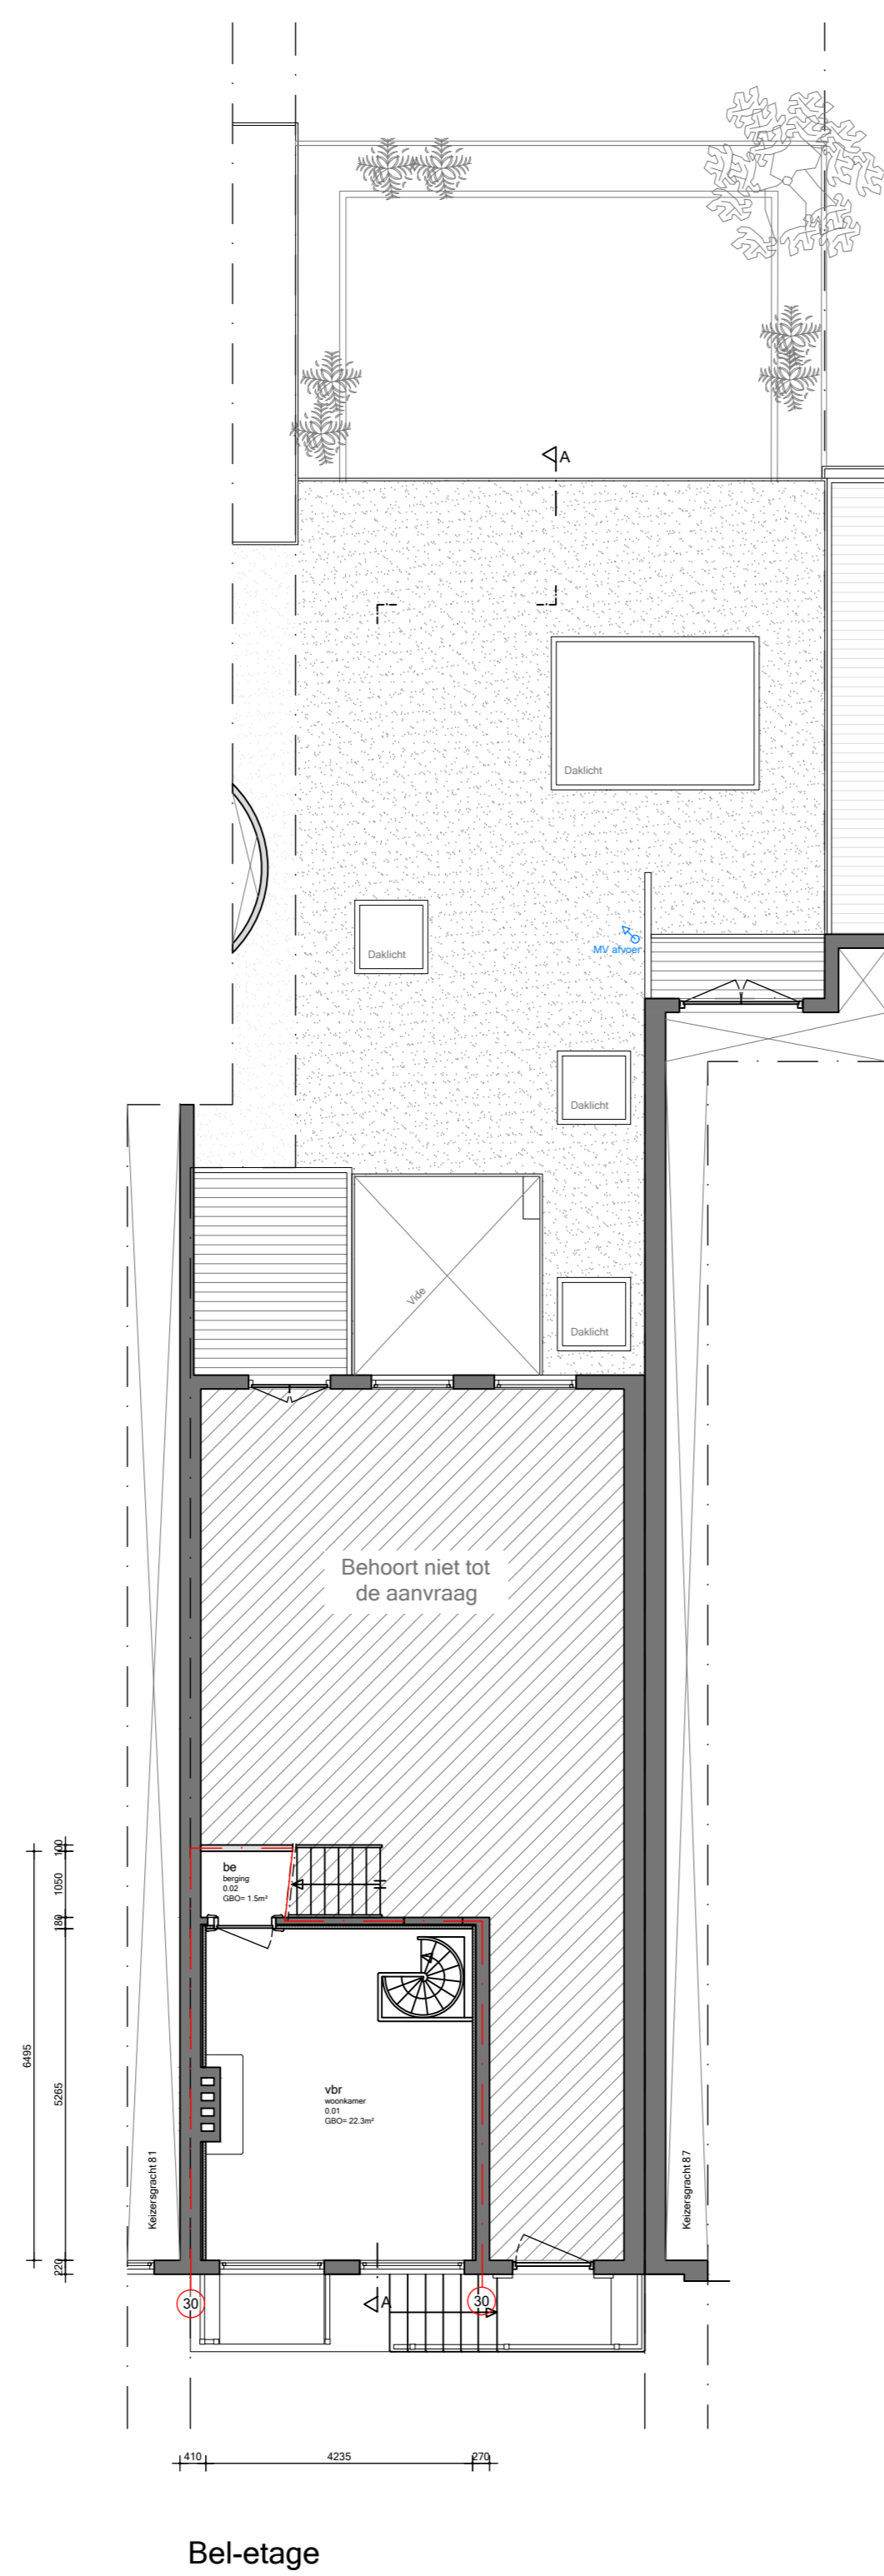

Bel-etage

Verbouwing geheel uitvoeren conform
Besluit Bouwwerken Leefomgeving



Kadastraal bekend:
Gemeente: Amsterdam
Sectie: M
Nummer: 4873
Schaal: 1:1000

RENVOCI

Bestand metaalwerk	30	w.b.d.o. 30 minuten
Nieuw metaalwerk	60	w.b.d.o. 60 minuten
Lichte bouwmass (bestand)	30	Mechanische ventilatie
Lichte bouwmass (nieuw)	30	Ventilatie
Houtmetal stud wand	30	Overstroom ventilatie
Isolatie	30	Standselg
Houten vloer	30	Handelsterafvoer
Betun	30	Rooking
Koepel met glas	30	Vestigruimte
Verkeersruimte	30	Verkeersruimte
Deurkozijn binnen deur	30	de
Deurkozijn buiten deur	30	Bergruimte
Deurkozijn w.b.d.o. 30	30	Makelwerk
Deurkozijn zelfhoudend	30	sm
Radiator	30	cv
Rookmelder conform NEN 2555	30	rga
Videofoonhalfofon	30	rv

ALLE MATEN DIENEN IN HET WERK GECONTROLEERD TE WORDEN

Werk: 5.1.2.1.3
Onderwerp: Nieuwe situatie
Opdrachtgever: Dh. 5.1.2.1.3
Datum: 4 juni 2025
Gewijzigd: A, B, C, D
Tekeningsnummer: N01
Formaat: A0
Schaal: 1:100
Getekend: Cdj
Oostelijke Handelaars 101 | 1019 BV Amsterdam | info@oostelijke.nl | +31 6 14 57 94 92

**BOUWKUNDIG
TEKEN- & ADVIESBUREAU
DE JONG**