



**D08** detail dakrand  
Schaal: 1:10

- Opbouw bestaande dakconstructie (bu-bi)  
Rc. > 6,0m<sup>2</sup>k/w, w.b.d.b.o 30 min.
- Bitumineuze dakbedekking
  - 18 mm spaanplaat
  - Damp-dichte folie
  - Balklagen conform opgaven constructeur
  - 100 mm PIR isolatie
  - Damp-open folie
  - Regelwerk voorzien van gipsplaat 12,5 mm
  - Afwerking: stucwerk

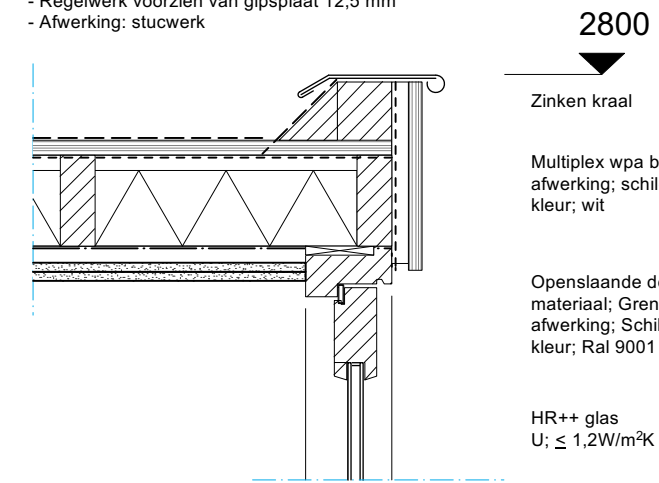

**D10** detail dakrand  
Schaal: 1:10

- Zinken kraal
- Multiplex wpa boeijst  
afwerking; schilderwerk  
kleur; wit
- Openslaande deur  
materiaal; Grenen  
afwerking; Schilderwerk  
kleur; Ral 9001
- HR++ glas  
U; ≤ 1,2W/m<sup>2</sup>K

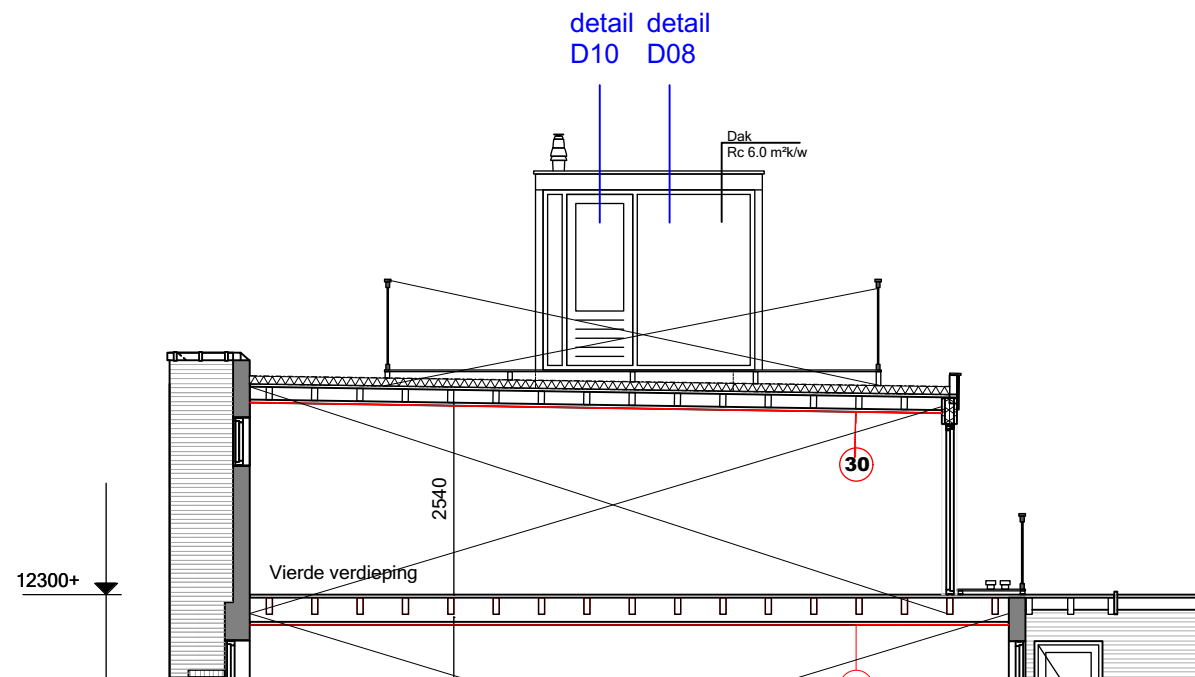

**0** detailoverzicht op doorsnedefragment  
Schaal: 1:100

**Woonholland**

Nassa, Jean 13 2514 JS | 's-Gravenhage  
Tel 5.1. 2, e | info@woonholland.nl

Project: Admiraalengracht 40 Amsterdam Datum: 04 06 2024

**D01** Onderdeel: Details

Alle maten dienen in het werk gecontroleerd te worden.  
Op dit ontwerp zijn auteursrechten van toepassing, deze zijn eigendom van WoonHolland.  
Aan deze tekening kunnen geen rechten worden ontleend en zijn niet voor bedoeld voor verkoopdoeleinden.