


palenplan
1 : 100

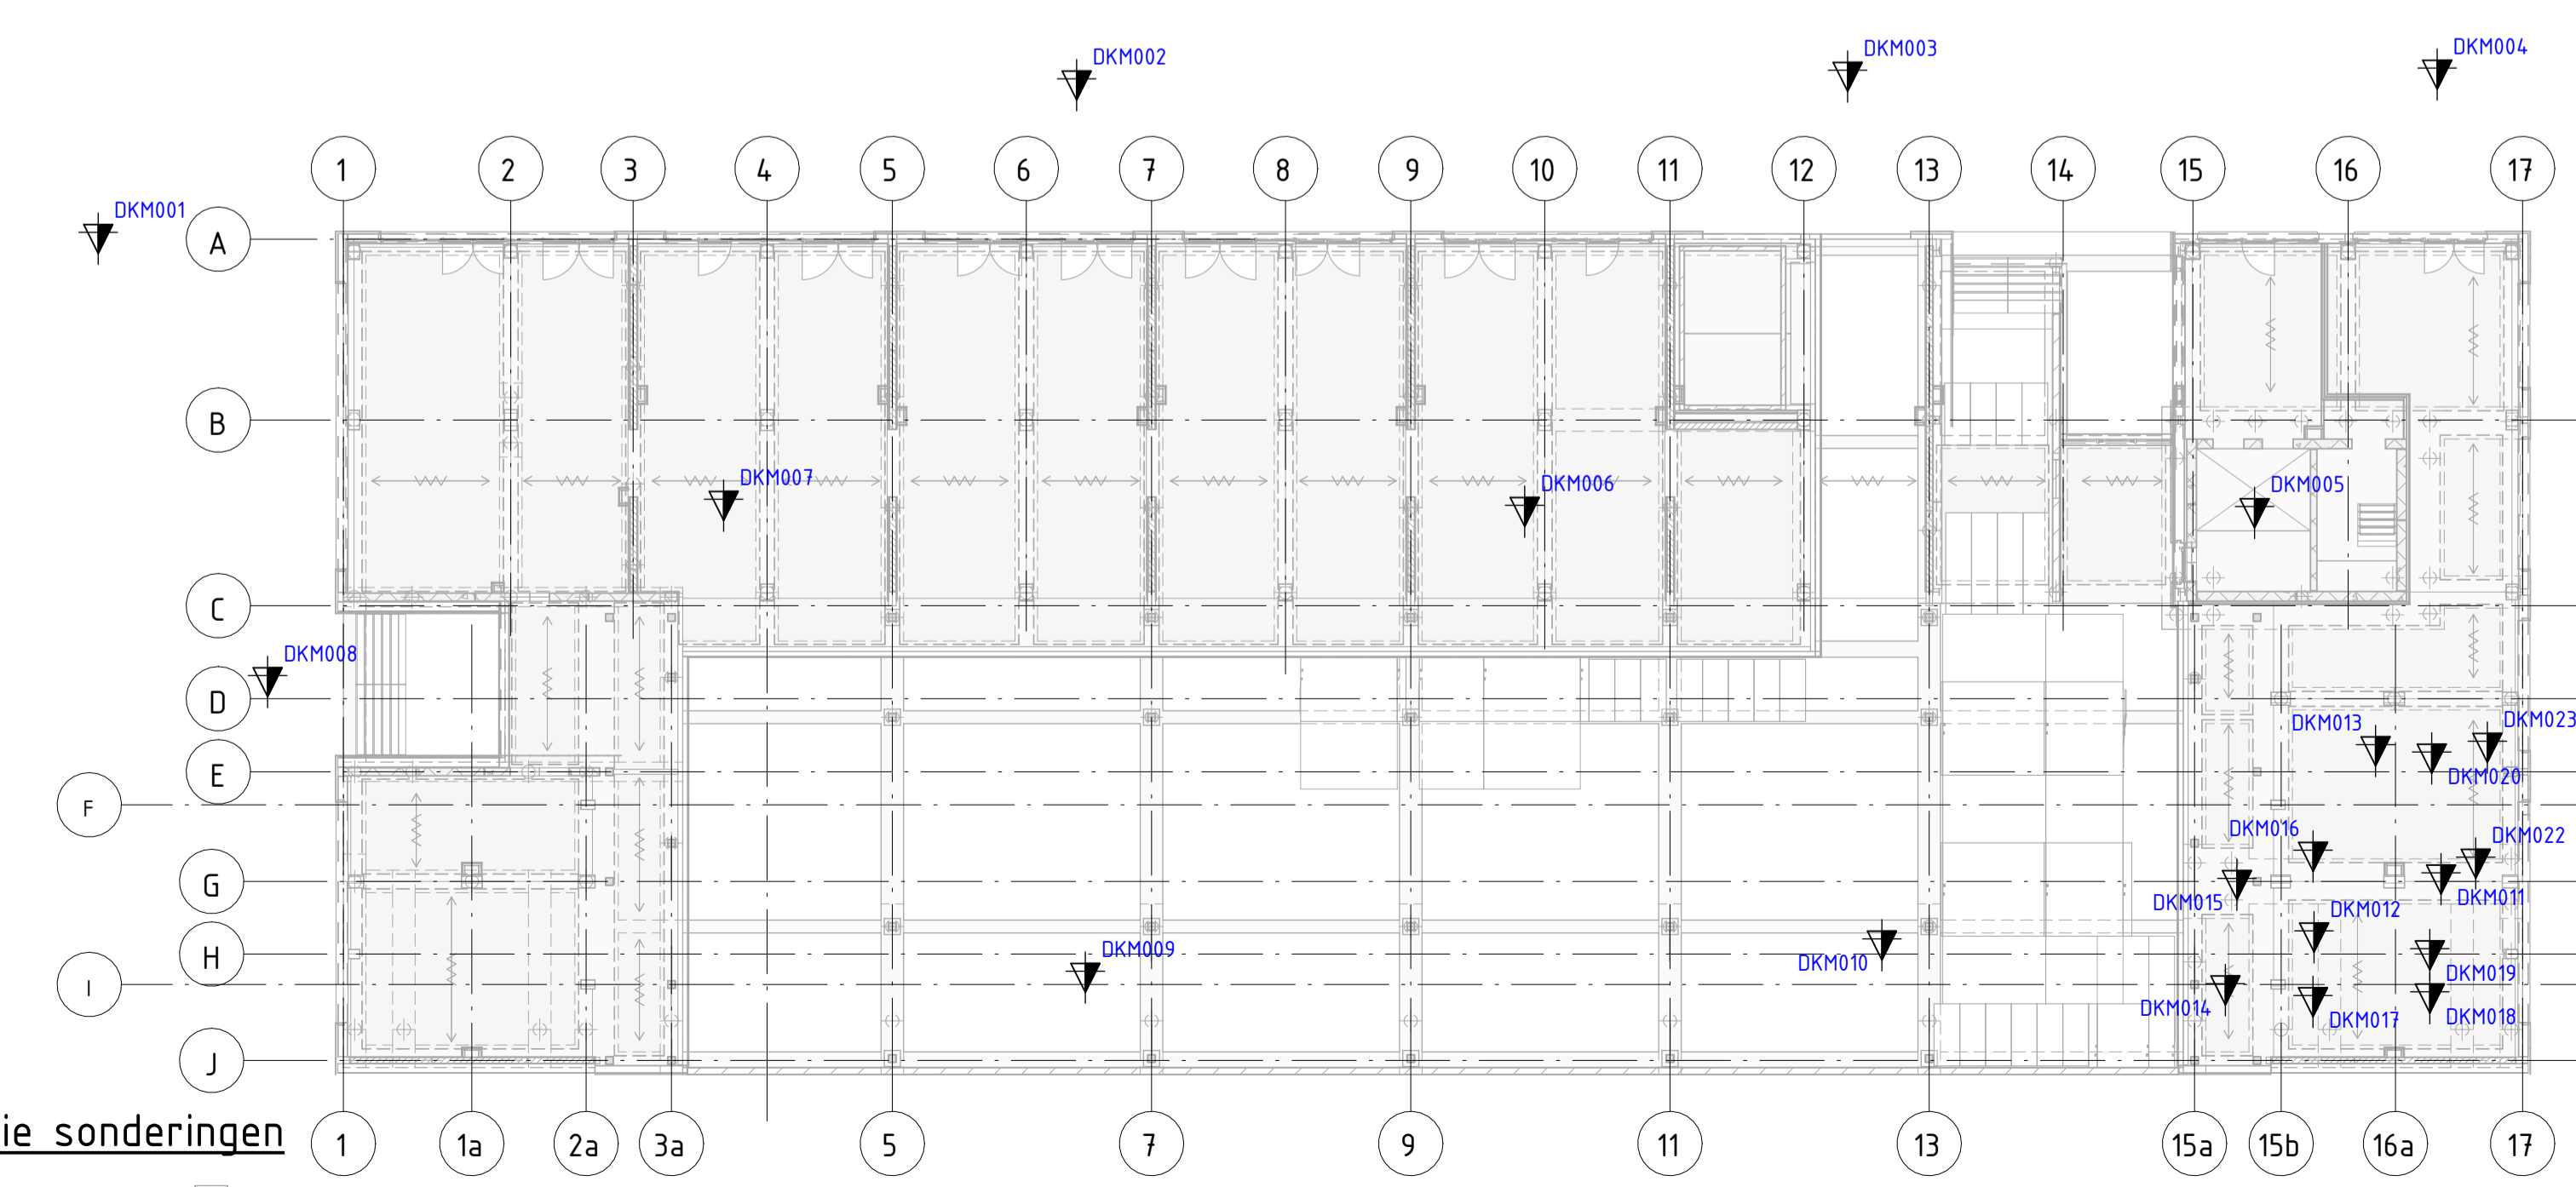

Situatie sonderingen
1 : 200

Renvooi
Sondering = sondering nummer


paalmerk
merk naar paalafmeting/-type
Paal = = bestaande betonpalen
 = bestaande betonpalen

RENVOOI SONDERINGEN
De gegevens op deze tekening zijn gebaseerd op het Grond-
onderzoek en funderingsadvies dat verricht is en opgesteld is,
door : Inghil Blokpoel ingenieurs
rapportnr. : Z22P0490
datum : 2023
inhoud : Paaladvies

De op deze tekening aangegeven posities van de sonderingen, zijn
gebaseerd op de situatietekening opgenomen in het hiernaast
genoemde rapport. De plaats van de sonderingen dient ter indicatie.

: Plaats sondering met bijbehorend nummer.
 : Beoogde sondeerpositie
 : Begrenzing paalniveau

Schroefpaal type DPA, grondverdringend

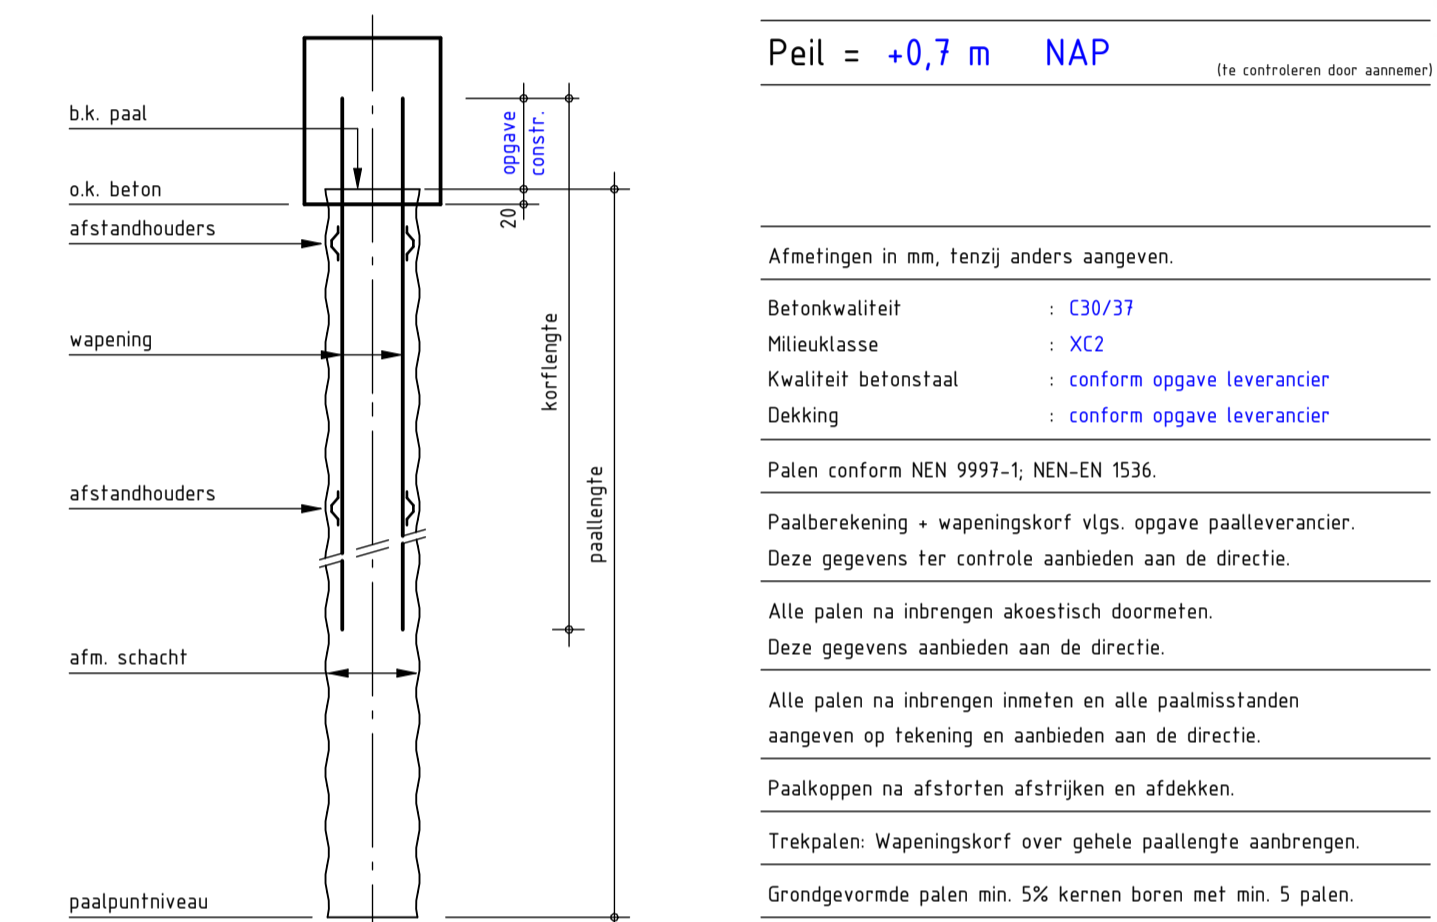

merk	pc	aantal	afmeting schacht Ø	paalniveau tov NAP	rekenwaarde trek	netto draagvermogen druk max	druk min	horizontale paalbel.	b.k. paal tov peil
●	A a	5	410	-24,50 m	-	1117 kN	90 kN	-1115	
●	B a	2	410	-26,00 m	-	1183 kN	90 kN	-1115	
●	C a	4	410	-26,50 m	-	1630 kN	90 kN	-1115	
●	D a	5	410	-27,50 m	-	1700 kN	90 kN	-1115	
●	A b	14	410	-24,50 m	-	1117 kN	90 kN	-1315	
●	B b	5	410	-26,00 m	-	1183 kN	90 kN	-1315	
●	B b T	1	410	-26,00 m	100 kN	1183 kN	90 kN	-1315	
●	A c	4	410	-24,50 m	-	1117 kN	90 kN	-1515	
●	C c	2	410	-26,50 m	-	1630 kN	90 kN	-1515	
●	C c T	23	410	-26,50 m	200 kN	1630 kN	90 kN	-1515	
●	C d	3	410	-26,50 m	-	1630 kN	90 kN	-1600	
●	D d	1	410	-27,50 m	-	1700 kN	90 kN	-1600	
●	A e	1	410	-24,50 m	-	1117 kN	90 kN	-1715	
●	A e 2	2	410	-26,50 m	-	1630 kN	90 kN	-1715	
●	B f	6	410	-26,00 m	-	1183 kN	90 kN	-1915	
Totaal:		122							

omschrijving wijziging	datum	getekend
E		
D		
C		
B		

Definitief gemaakt A 23-09-2024 5.1.2.e

Pieters
BOUWTECHNIEK

Pieters Bouwtechniek
Poortweg 4J
2410 PA Deilt
015-2199300
www.pietersbouwtechniek.nl

project
Koffiefabriek, Amsterdam
opdrachtgever
Vinkbouw
architect
MeesVisser / Lister Architecture

formaat 594x1000
schaal 1:100
datum 20-09-2024
fase Uitvoeringsgereed Ontwerp
projectleider ir 5.1.2.e RO
tekenaar 5.1.2.e

onderwerp
Palenplan
projectnr.
321-139
tekeningnr. UO-001
wiz. A