

2121BA 09DS


Wijziging F	19 december 2023
Wijziging E	4 december 2023
Wijziging D	21 november 2023
Wijziging C	9 november 2023
Wijziging B	1 november 2023
Wijziging A	12 april 2023
Datum	31 maart 2023
Schaal	1:100
Onderwerp	doorsnede AA nieuw

Van Eeghenstraat 94 - 98 te Amsterdam


**KODDE ARCHITECTEN**<sup>BNA</sup>  
*Architectuur & Interieur*

Prinsengracht 465 - 1016 HP Amsterdam  
 T. +31 (0)20 428.27.00 - www.koddearchitecten.nl


Mitigerende maatregelen conform advies Crux

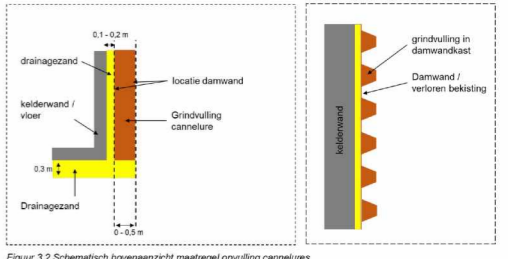

Figuur 3.2 Schematisch bovenaanzicht maatregel opvoeling cannelures

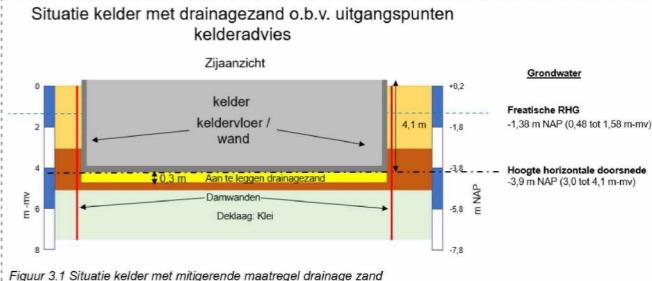

Figuur 3.1 Situatie kelder met mitigerende maatregel drainage zand

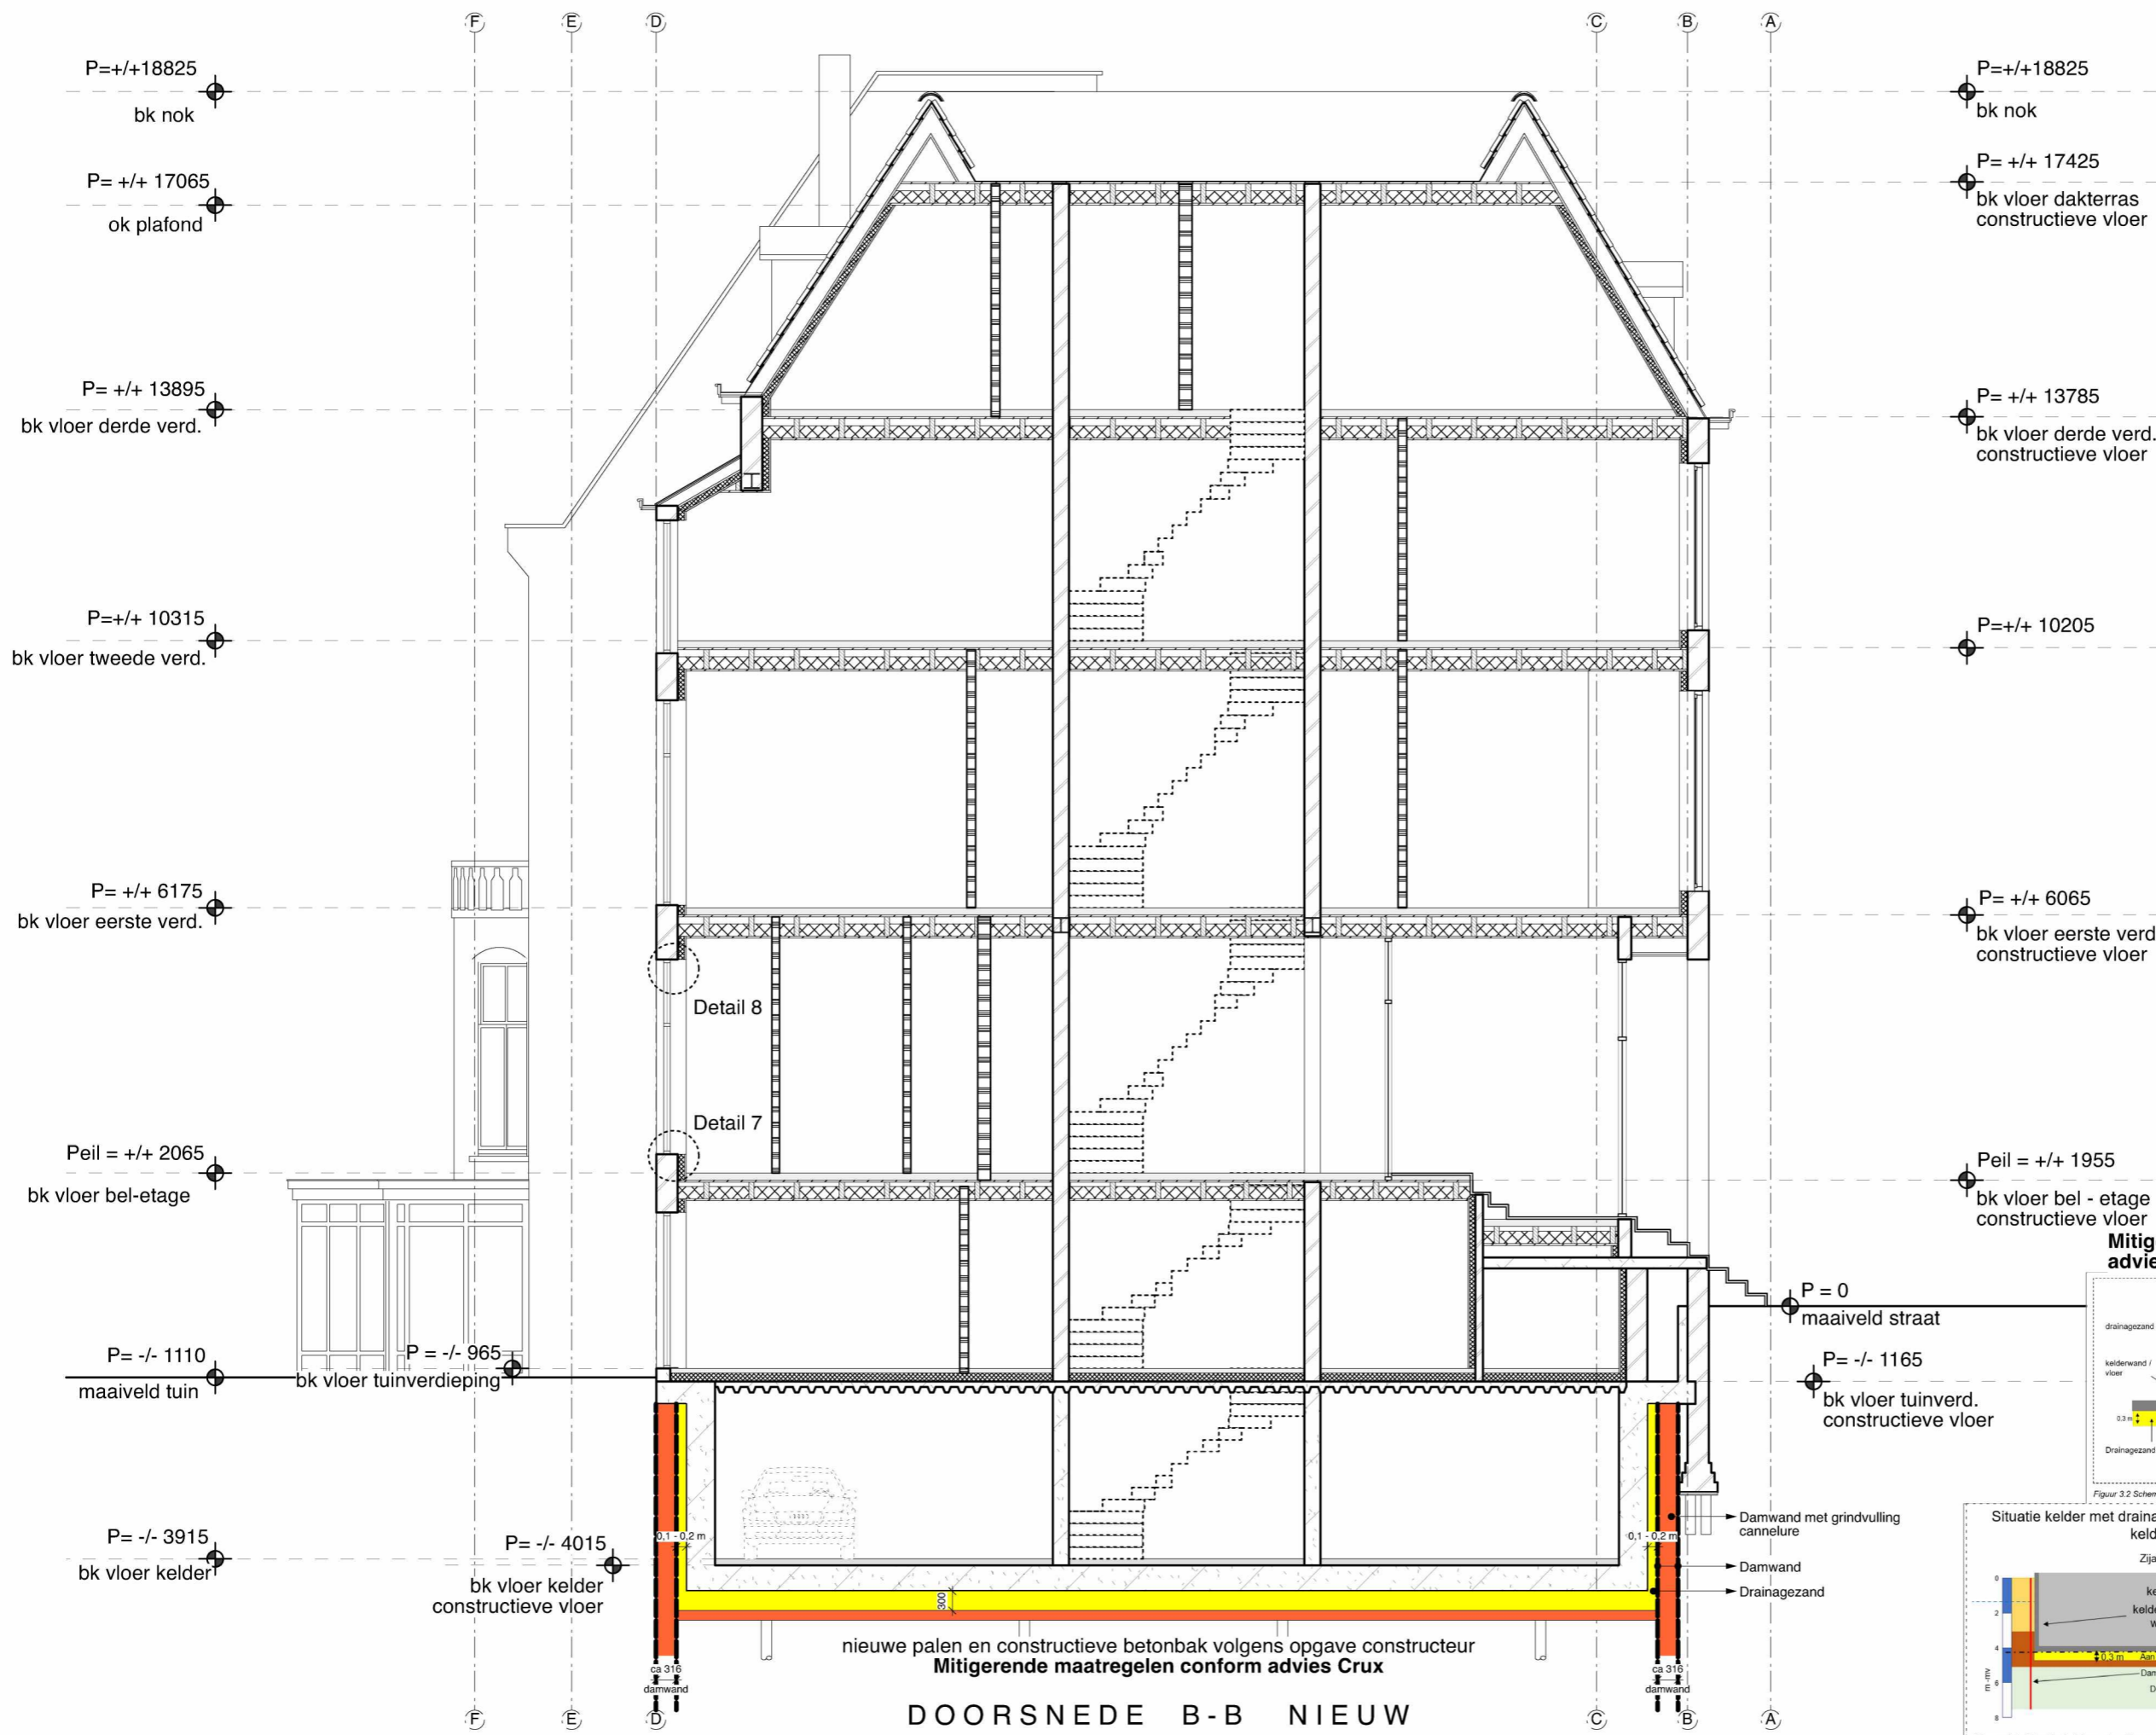

2121BA 10DS


Wijziging F	19 december 2023
Wijziging E	4 december 2023
Wijziging D	21 november 2023
Wijziging C	9 november 2023
Wijziging B	1 november 2023
Wijziging A	12 april 2023
Datum	31 maart 2023
Schaal	1:100
Onderwerp	doorsnede BB nieuw

Van Eeghenstraat 94 - 98 te Amsterdam


**KODDE ARCHITECTEN**<sup>BNA</sup>  
*Architectuur & Interieur*

Prinsengracht 465 - 1016 HP Amsterdam  
 T. +31 (0)20 428.27.00 - www.koddearchitecten.nl

Mitigerende maatregelen conform advies Crux

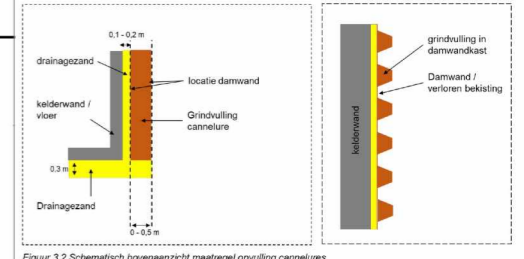


Figuur 3.2 Schematisch bovenaanzicht maatregel opvoeling cannelures

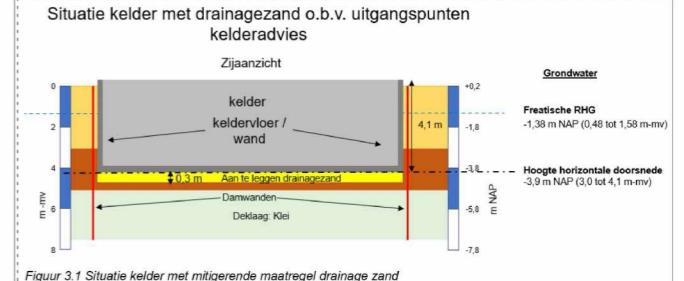

Figuur 3.1 Situatie kelder met mitigerende maatregel drainage zand

nieuwe palen en constructieve betonbak volgens opgave constructeur  
 Mitigerende maatregelen conform advies Crux

DOORSNEDE B-B NIEUW

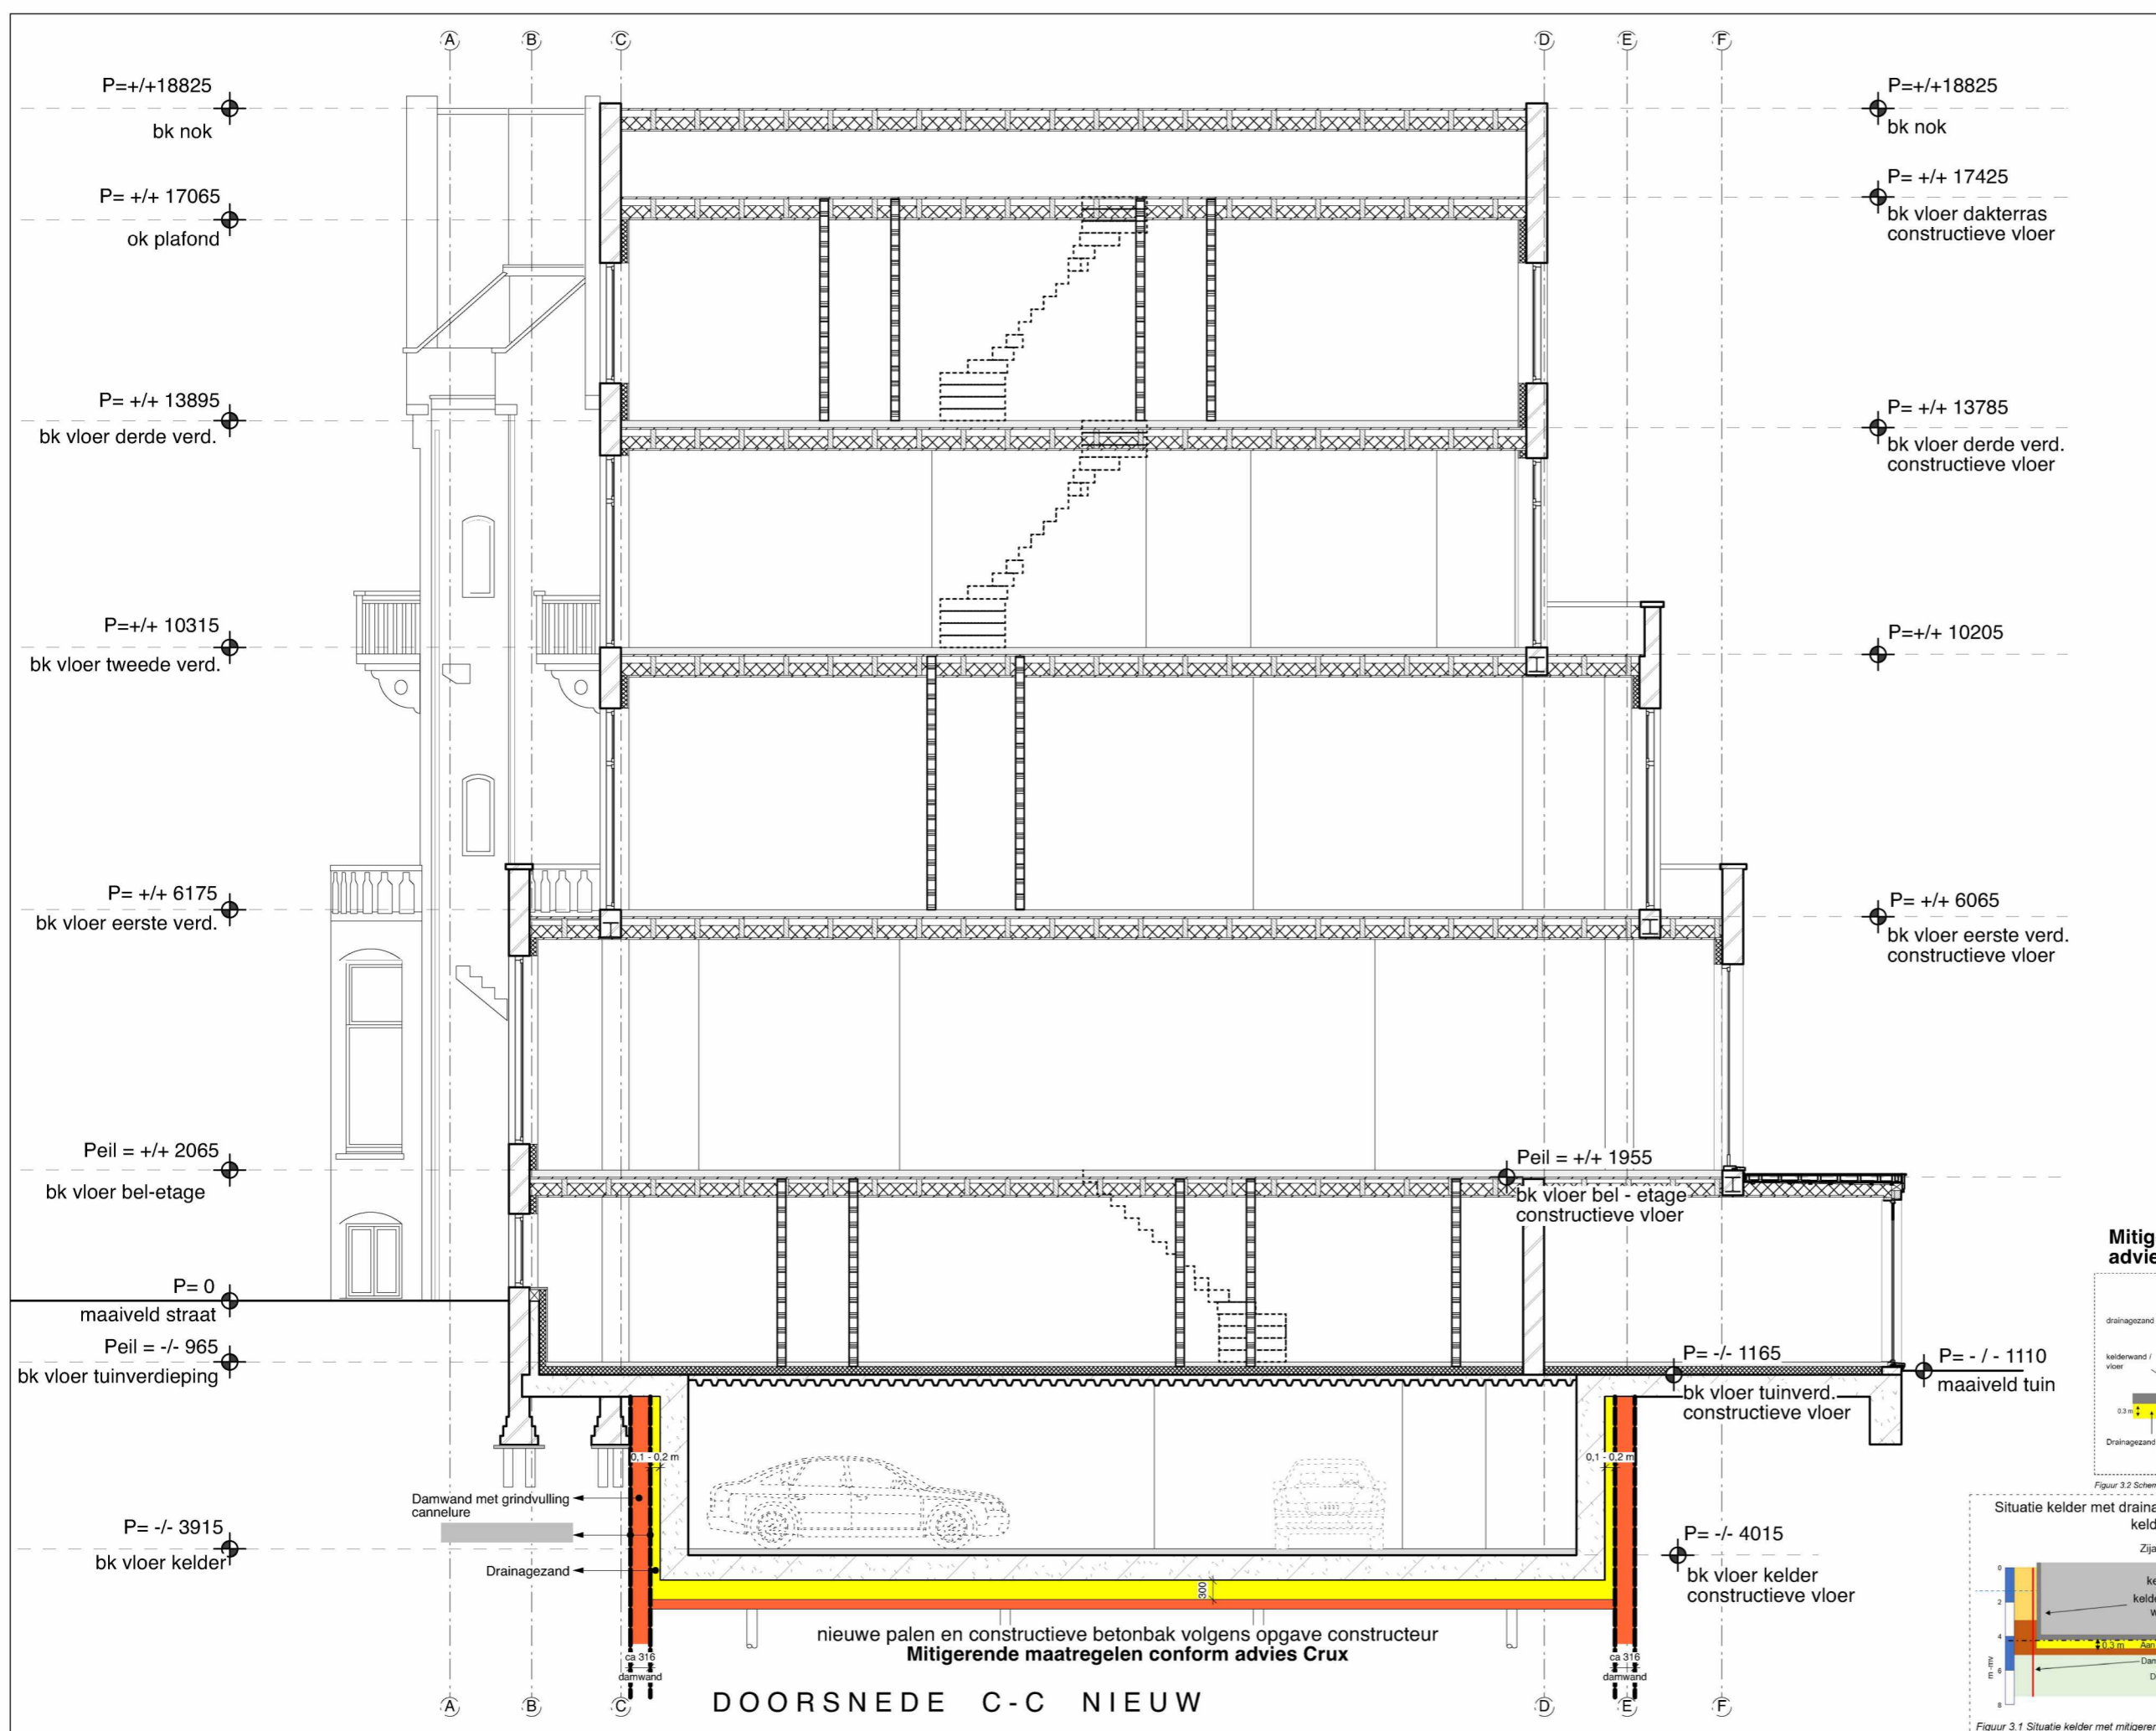

2121BA 11DS


Wijziging F	19 december 2023
Wijziging E	4 december 2023
Wijziging D	21 november 2023
Wijziging C	9 november 2023
Wijziging B	1 november 2023
Wijziging A	12 april 2023
Datum	31 maart 2023
Schaal	1:100
Onderwerp	doorsnede CC nieuw

Van Eeghenstraat 94 - 98 te Amsterdam


**KODDE ARCHITECTEN**<sup>BNA</sup>  
*Architectuur & Interieur*

Prinsengracht 465 - 1016 HP Amsterdam  
 T. +31 (0)20 428.27.00 - www.koddearchitecten.nl


**Mitigerende maatregelen conform advies Crux**

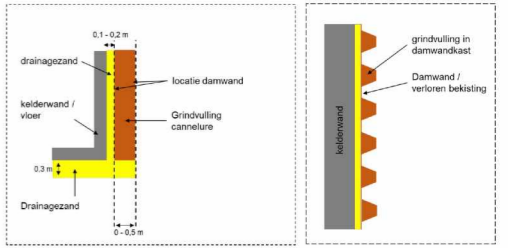

Figuur 3.2 Schematisch bovenaanzicht maatregel opvolging cannelures

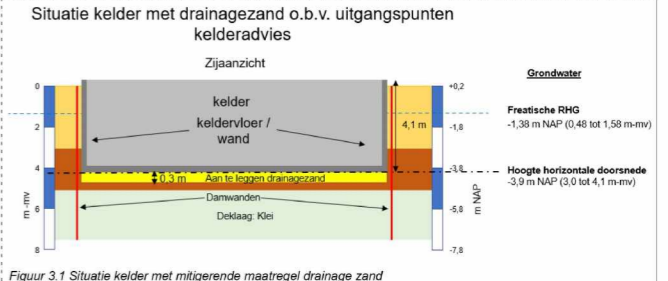

Figuur 3.1 Situatie kelder met mitigerende maatregel drainage zand

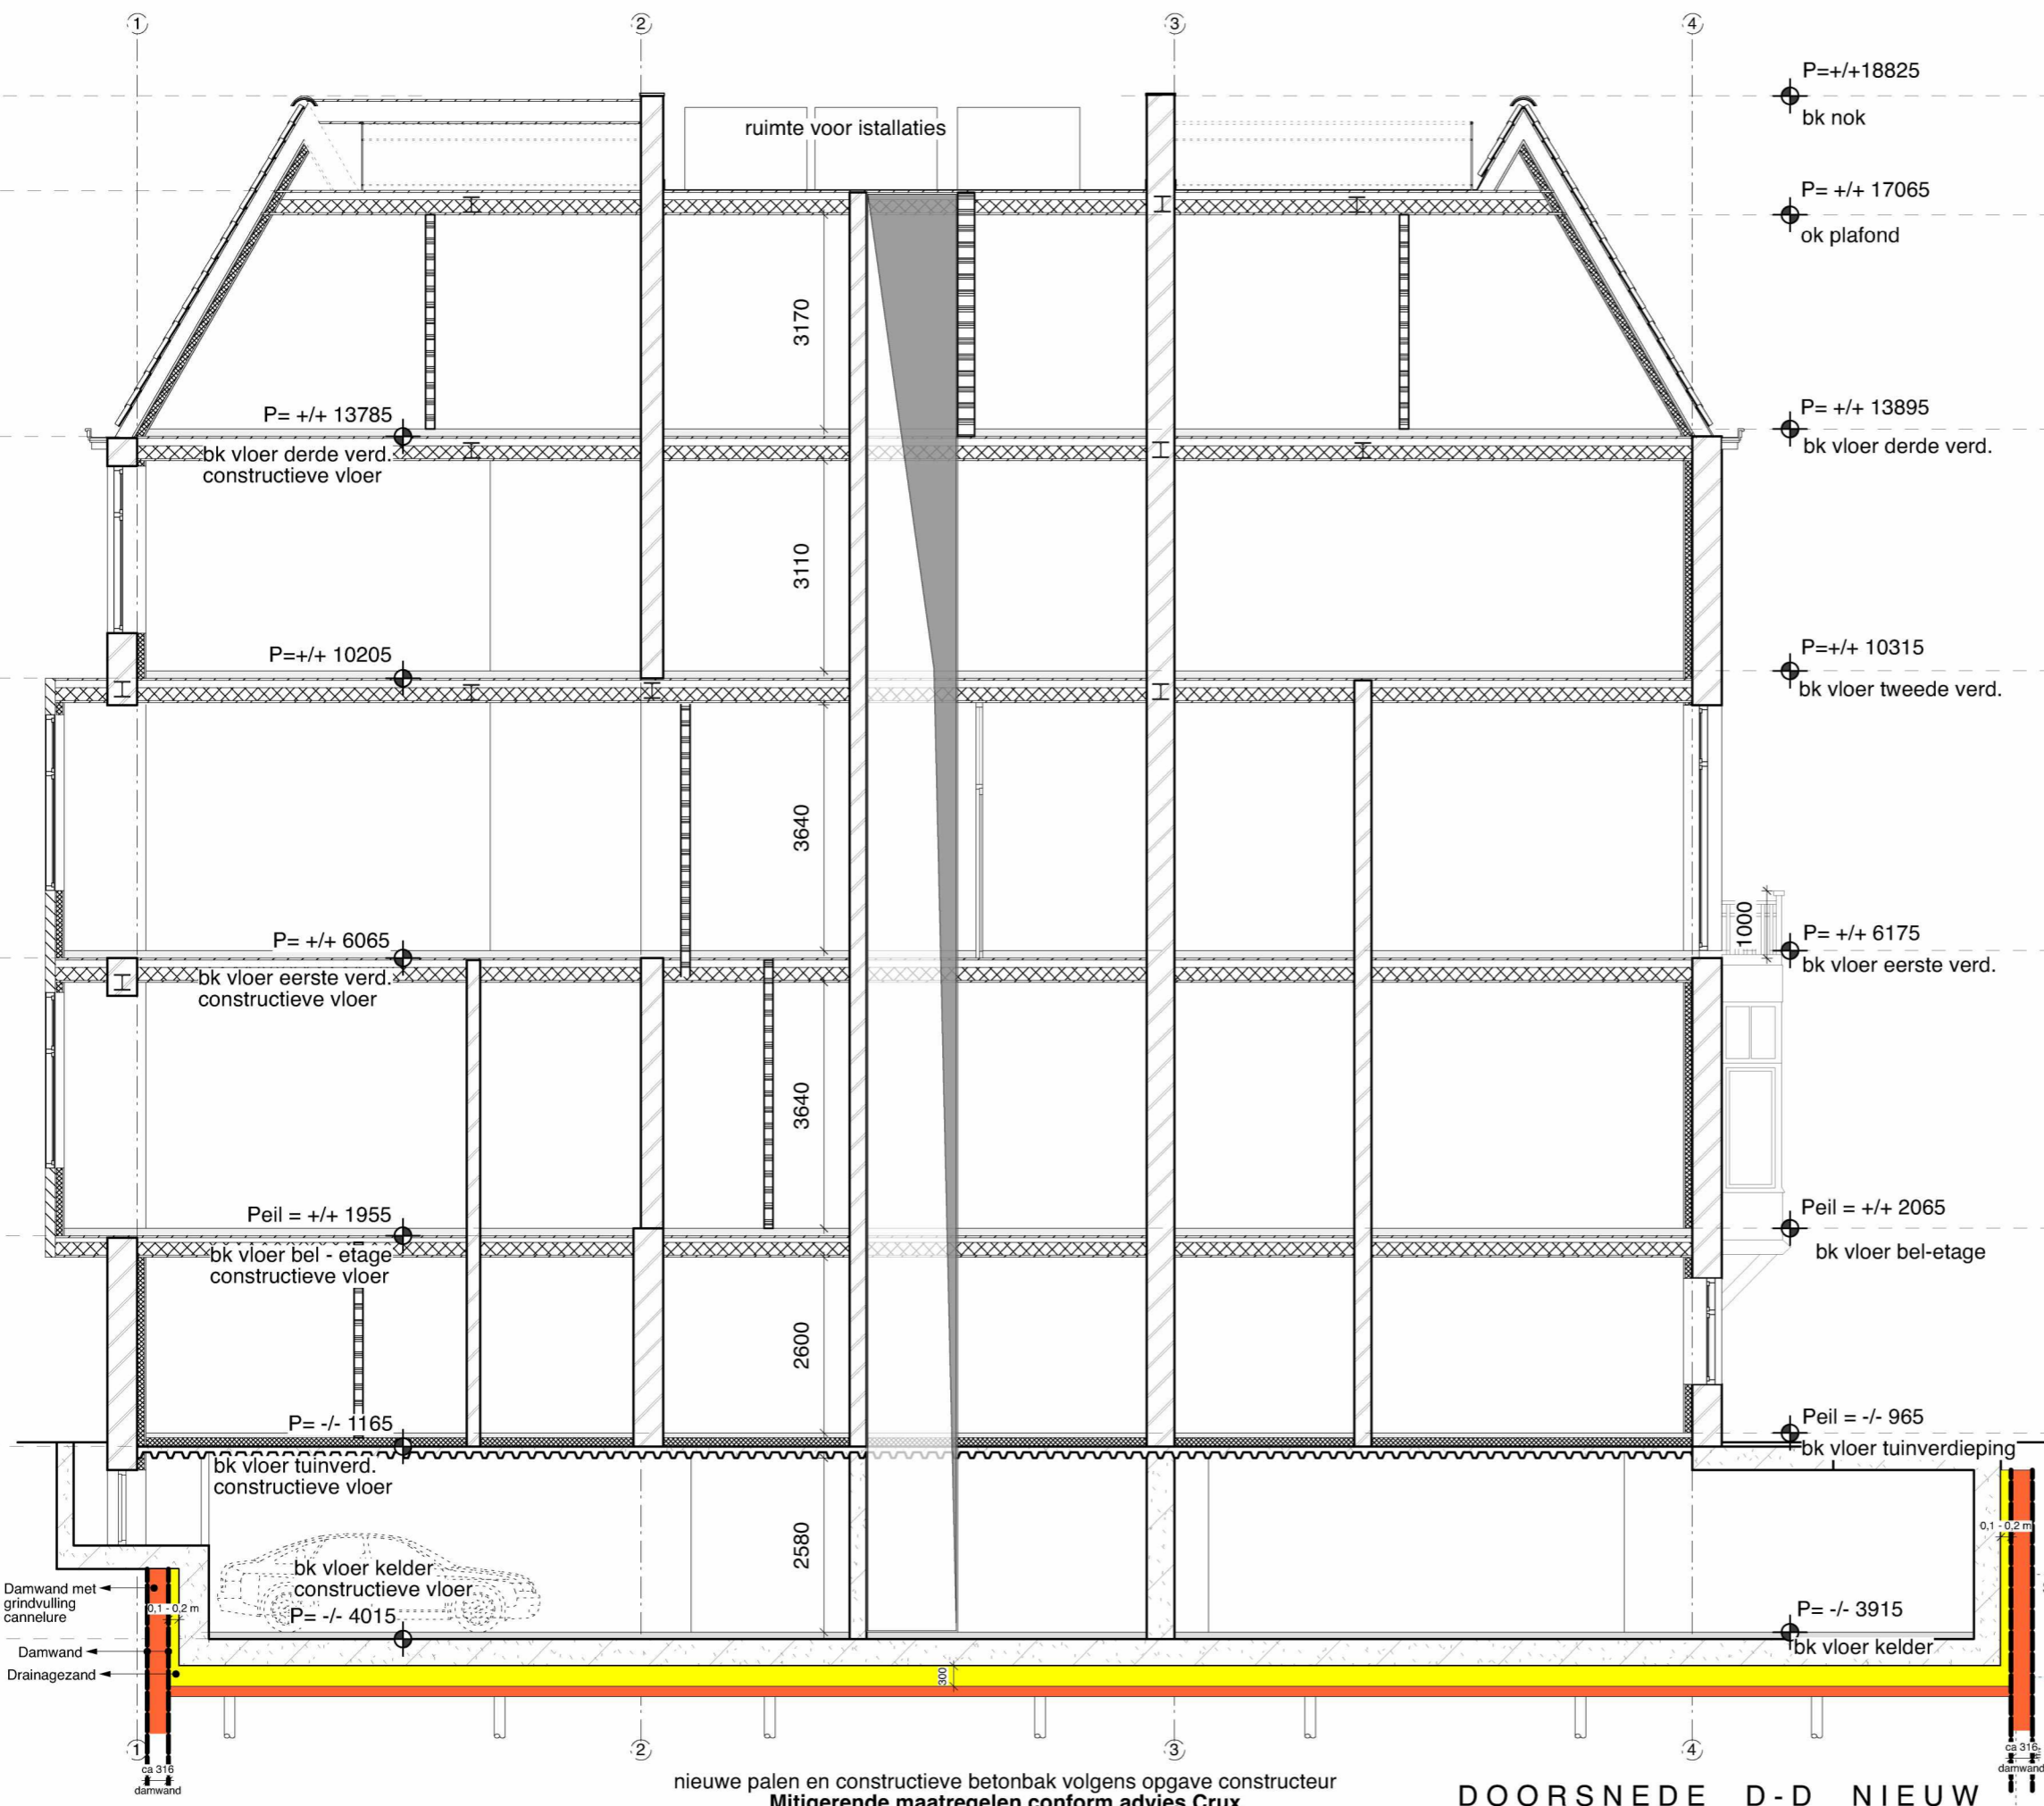

2121BA 12DS


Wijziging F	19 december 2023
Wijziging E	4 december 2023
Wijziging D	21 november 2023
Wijziging C	9 november 2023
Wijziging B	1 november 2023
Wijziging A	12 april 2023
Datum	31 maart 2023
Schaal	1:100
Onderwerp	doorsnede DD nieuw

Van Eeghenstraat 94 - 98 te Amsterdam


**KODDE ARCHITECTEN**<sup>BNA</sup>  
*Architectuur & Interieur*

Prinsengracht 465 - 1016 HP Amsterdam  
 T. +31 (0)20 428.27.00 - www.koddearchitecten.nl

**Mitigerende maatregelen conform advies Crux**

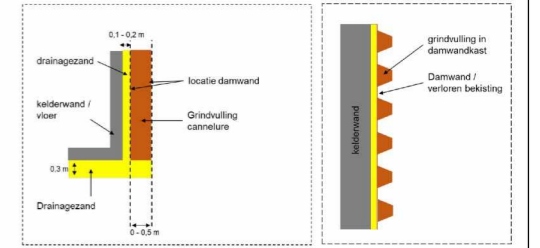

Figuur 3.2 Schematisch bovenaanzicht maatregel opvolging cannelures

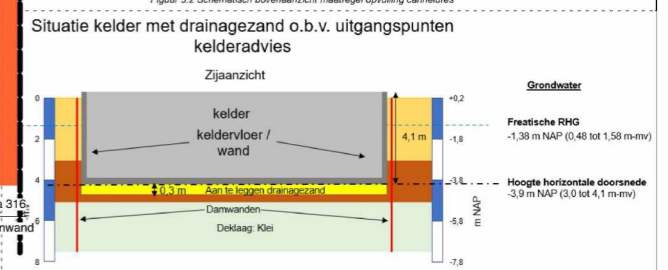

Figuur 3.1 Situatie kelder met mitigerende maatregel drainage zand

DOORSNEDE D-D NIEUW