


RENVODI

-  Luchtafvoer mechanisch
-  Luchttoevoer mechanisch
-  luchttoevoer natuurlijk
-  luchtoverstroom

-  **Leiding:**
naar boven gaand
van boven komend
-  **Leiding:**
van onder komend
naar onder gaand
-  **Leiding:**
Ontluchting

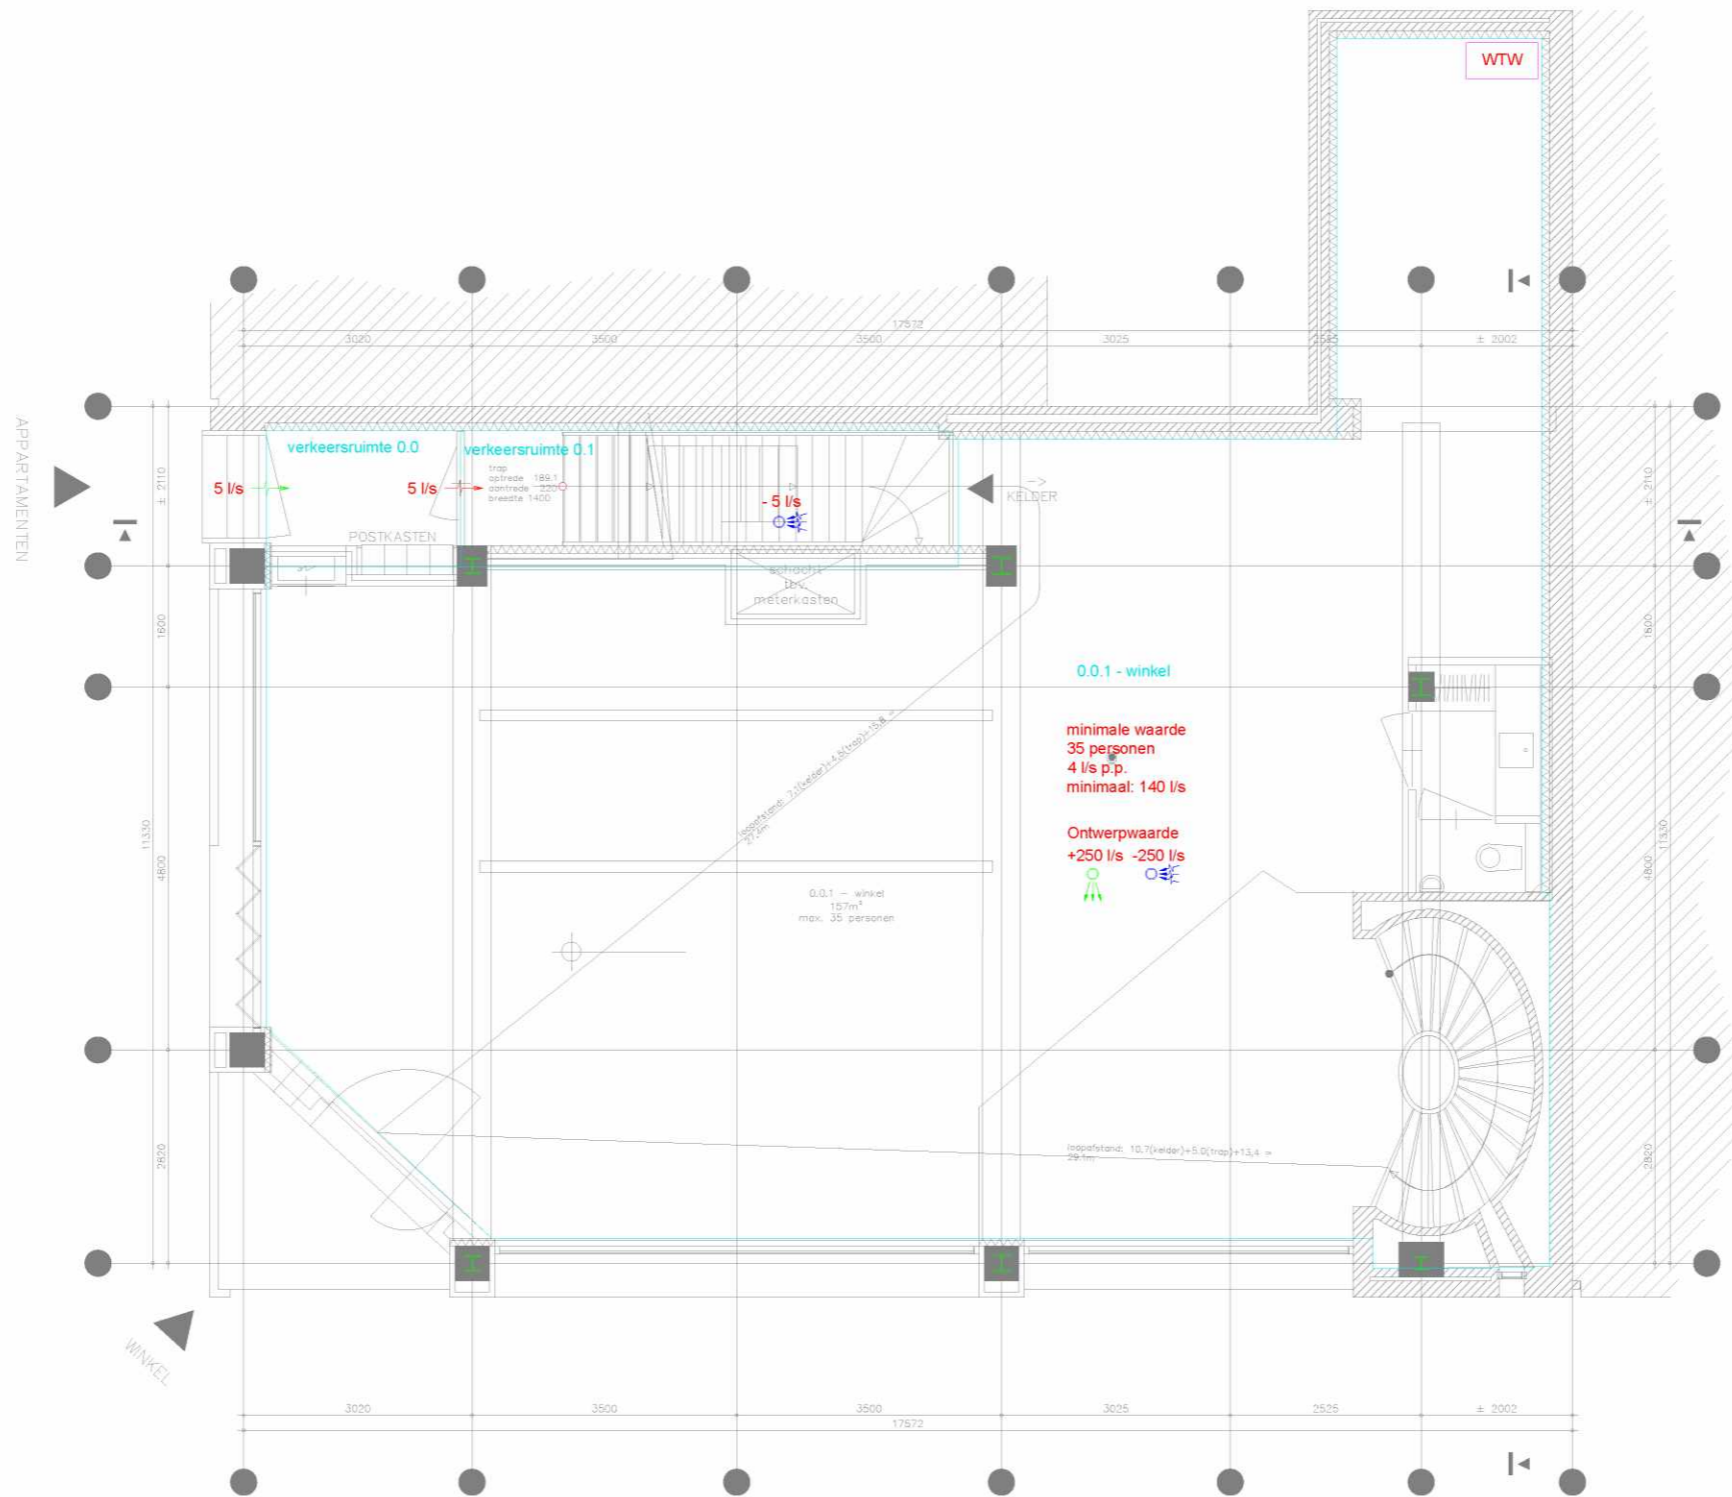

OV

| | | | | |
|--|-------|-------------------|--------|-------------------|
| wijz. | datum | getekend | gezien | wijziging betreft |
| project | | | | |
| Haarlemmerplein omgevingsaanvraag | | | | |
| onderwerp | | | | |
| Ventilatiebalans en installatieprincipes | | | | |
| Begane grond | | | | |
| Getekend: DJV | | Datum: 28-02-2022 | | Schaal: 1:100 |
| Projectnummer: | | Tekeningnummer: | | Formaat: |
| 210512 | | VB - 100 | | A3 |

Datum: bouwkundige onderlegger:




-  Luchtvoeder mechanisch
-  Luchttoevoer mechanisch
-  luchttoevoer natuurlijk
-  luchtverstroem

-  Leiding: naar boven gaand van boven komend
-  Leiding: van onder komend naar onder gaand
-  Leiding: Ontluchting



Dit betreft een gecombineerde dakkap l x b x h circa: 250 x 50 x 80 cm

Zone t.b.v. dakkap techniek winkel

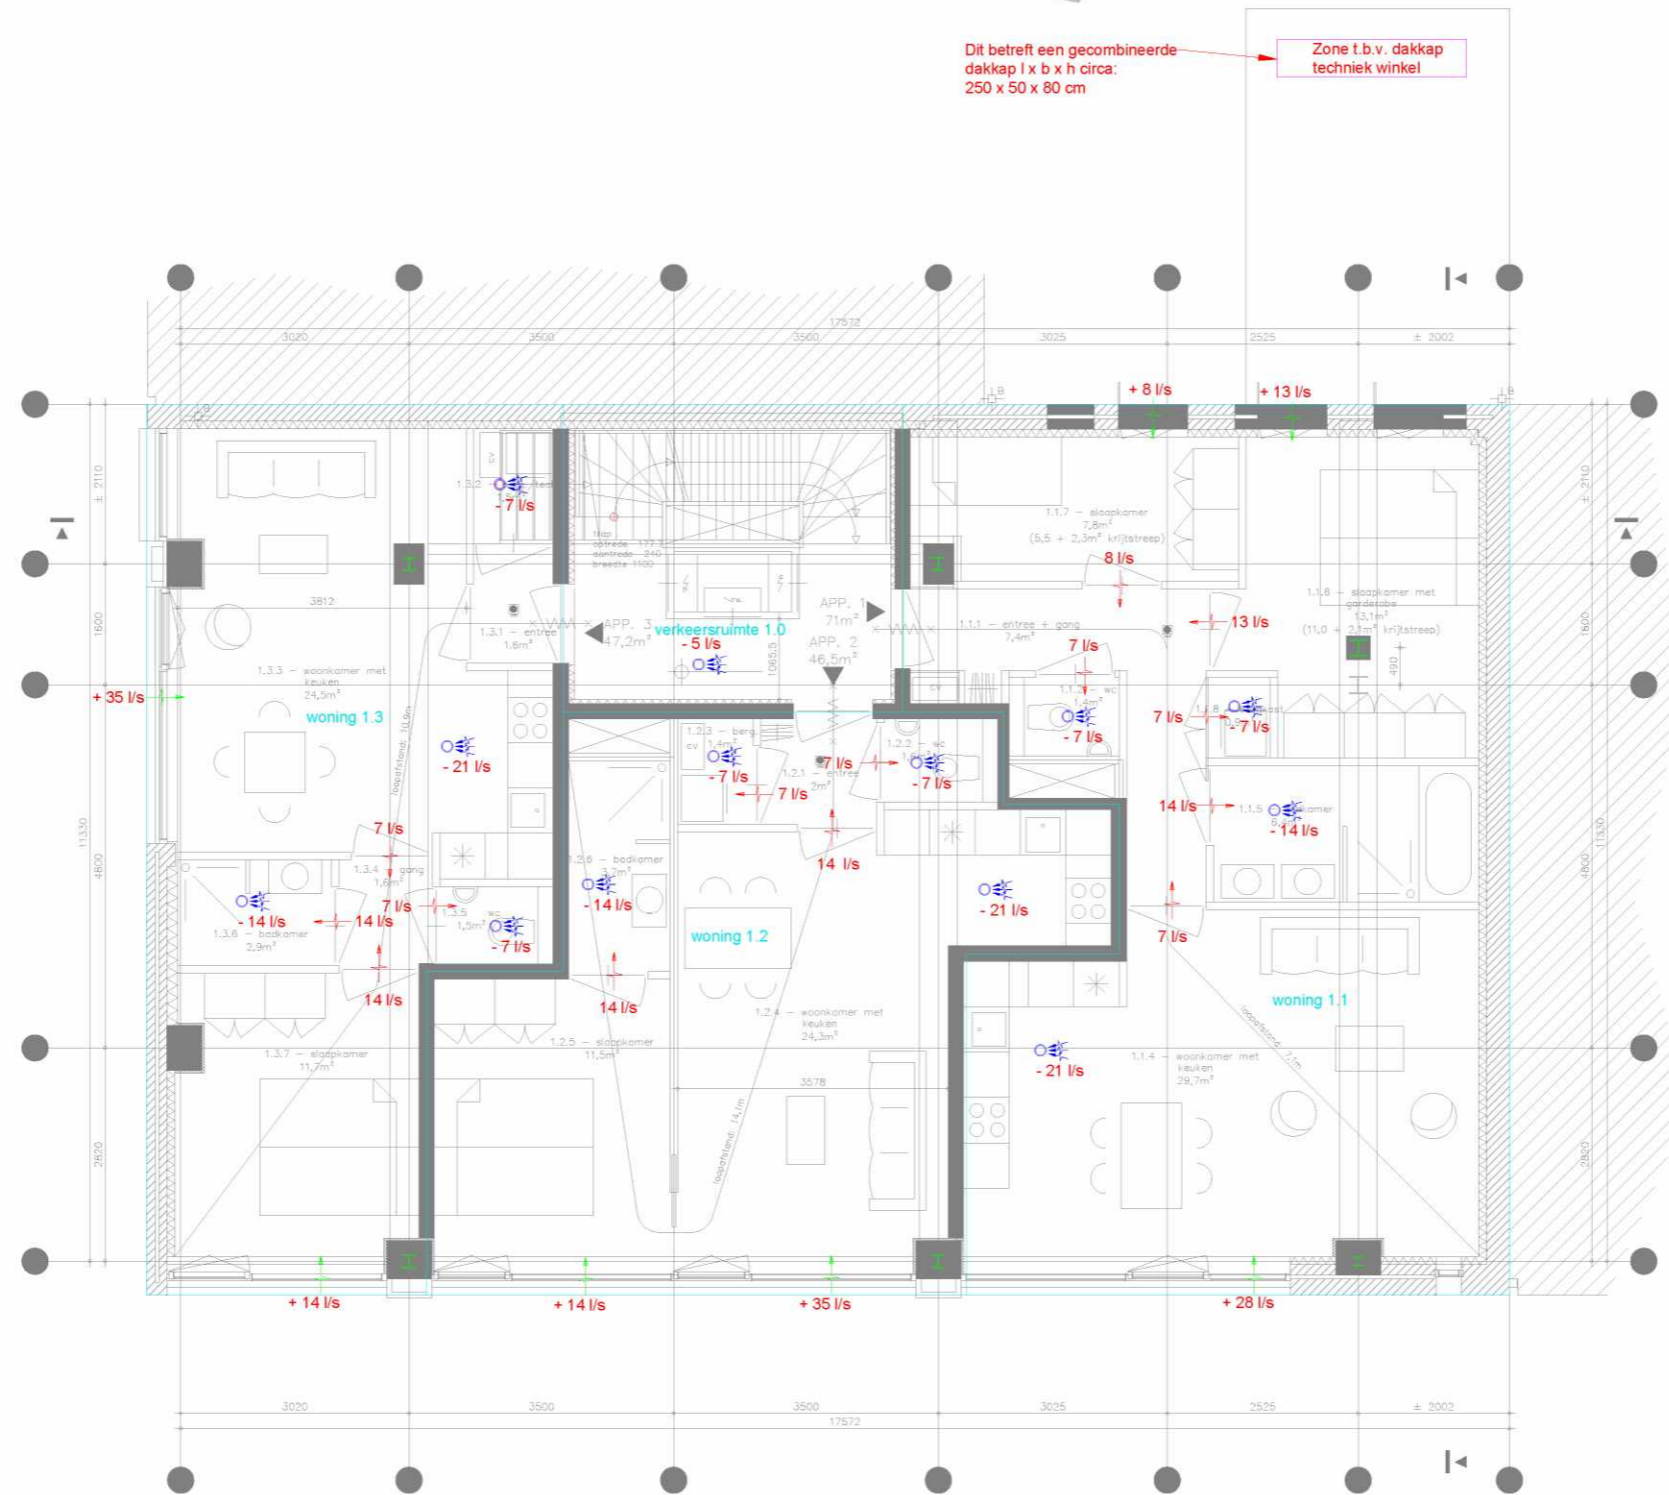

OV

| | | | | |
|--|-------------------|---------------|--------|-------------------|
| wijz. | datum | getekend | gezien | wijziging betreft |
| project | | | | |
| Haarlemmerplein omgevingsaanvraag | | | | |
| onderwerp | | | | |
| Ventilatiebalans en installatieprincipes | | | | |
| 1e verdieping | | | | |
| Getekend: DJV | Datum: 28-02-2022 | Schaal: 1:100 | | |
| Projectnummer: | Tekeningnummer: | Formaat: | | |
| 210512 | VB - 101 | A3 | | |

Datum: bouwkundigeonderlegger:



-  Luchtafvoer mechanisch
-  Luchttoevoer mechanisch
-  luchttoevoer natuurlijk
-  luchtverstroo

-  Leiding: naar boven gaand van boven komend
-  Leiding: van onder komend naar onder gaand
-  Leiding: Ontluchting



OV

| | | | | |
|--|--------------------------|---------------|--------|-------------------|
| wijz. | datum | getekend | gezien | wijziging betreft |
| project | | | | |
| Haarlemmerplein omgevingsaanvraag | | | | |
| onderwerp | | | | |
| Ventilatiebalans en installatieprincipes | | | | |
| 2e verdieping | | | | |
| Getekend: DJV | Datum: 28-02-2022 | Schaal: 1:100 | | |
| Projectnummer: 210512 | Tekeningnummer: VB - 102 | Formaat: A3 | | |


Datum: bouwkundigeonderlegger:



RENVODI

-  Luchtvoer mechanisch
-  Luchttoevoer mechanisch
-  luchttoevoer natuurlijk
-  luchtverstroo

-  Leiding: naar boven gaand van boven komend
-  Leiding: van onder komend naar onder gaand
-  Leiding: Ontluchting

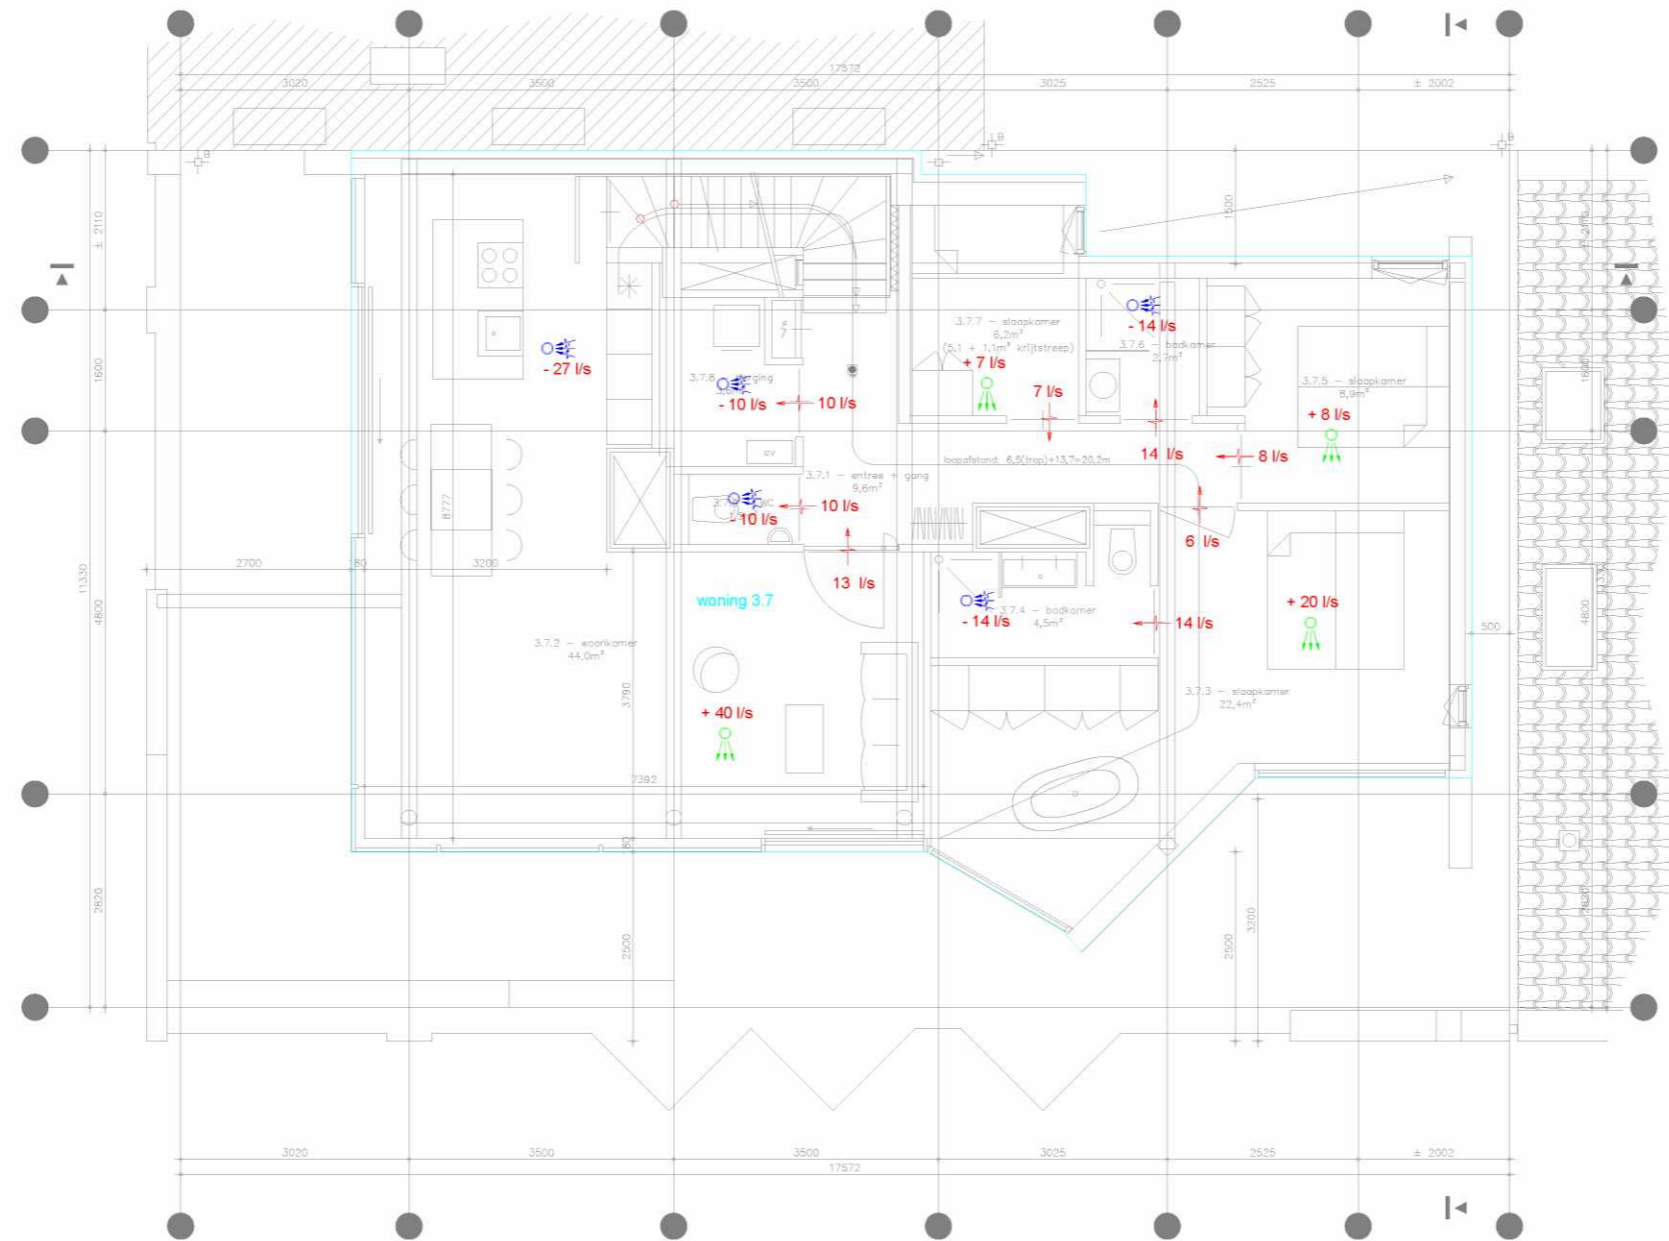





OV

| | | | | |
|--|----------------|--|-------------------|---------------|
| wiz. datum getekend gezien wijziging betreft | | | | |
| project | | | | |
| Haarlemmerplein omgevingsaanvraag | | | | |
| onderwerp | | | | |
| Ventilatiebalans en installatieprincipes | | | | |
| 3e verdieping | | | | |
| Datum: bouwkundigeonderlegger: | Getekend: DJV | | Datum: 28-02-2022 | Schaal: 1:100 |
| | Projectnummer: | | Tekeningnummer: | Formaat: |
| | 210512 | | VB - 103 | A3 |

DGM
[technisch advies]

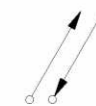-  Luchtvoer mechanisch
-  Luchttoevoer mechanisch
-  luchttoevoer natuurlijk
-  luchtverstroem

-  Leiding: naar boven gaand van boven komend
-  Leiding: van onder komend naar onder gaand
-  Leiding: Ontluchting

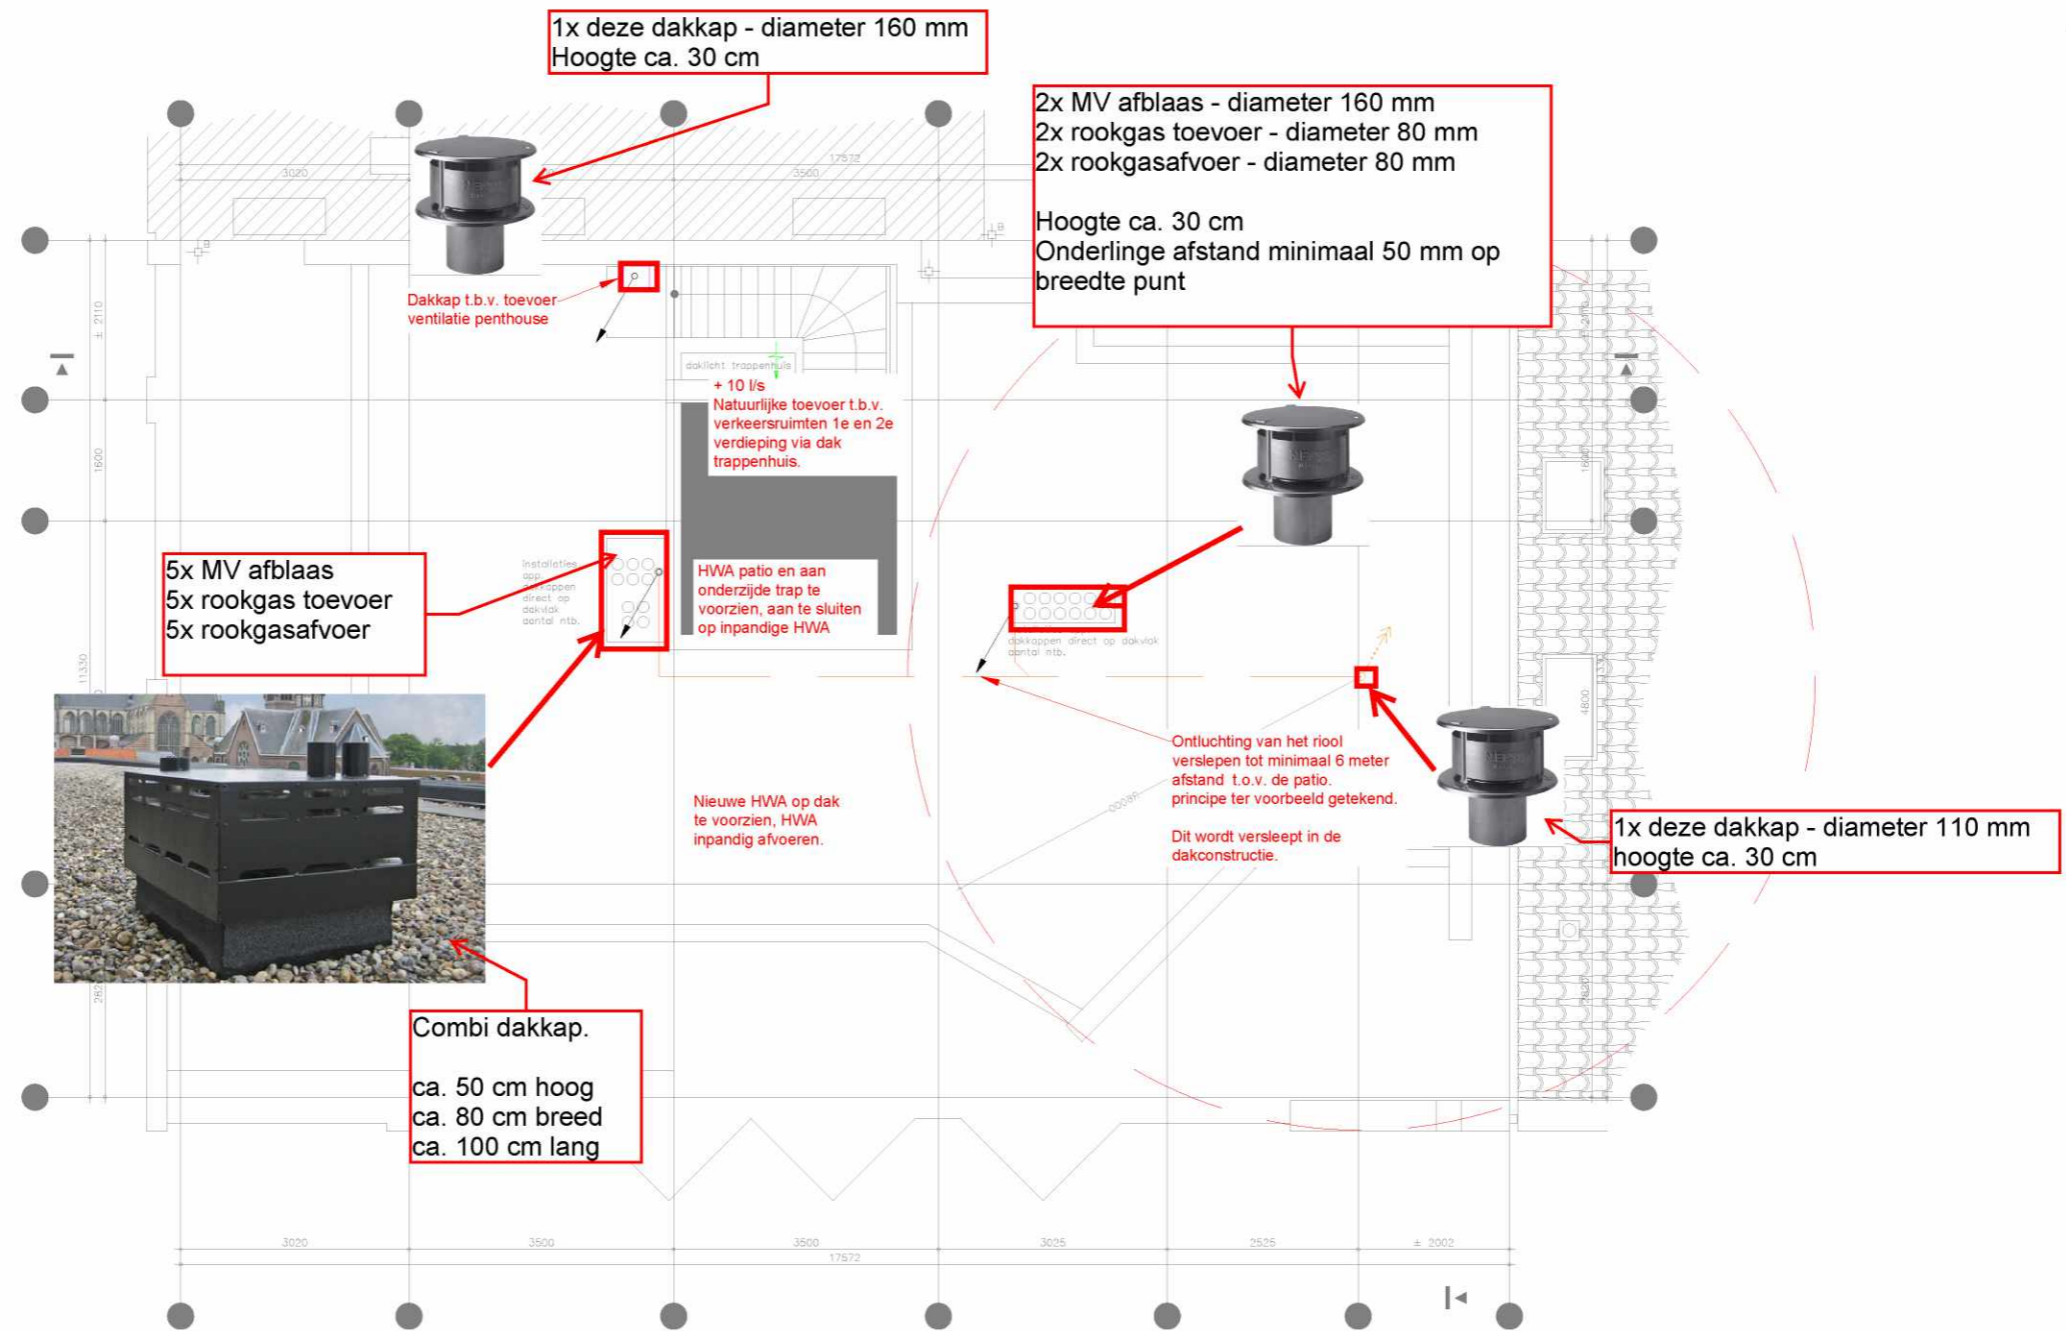

| | | | | |
|--|-------|-------------------|--------|-------------------|
| OV | | | | |
| wijz. | datum | getekend | gezien | wijziging betreft |
| project | | | | |
| Haarlemmerplein omgevingsaanvraag | | | | |
| onderwerp | | | | |
| Ventilatiebalans en installatieprincipes | | | | |
| Dak | | | | |
| Getekend: DJV | | Datum: 28-02-2022 | | Schaal: 1:100 |
| Projectnummer: | | Tekeningnummer: | | Formaat: |
| 210512 | | VB - 104 | | A3 |

