


SOUTERRAIN NIEUW

P.C. Hoofdstraat 157 te Amsterdam		2123BA -01PG
 <p>KODDE ARCHITECTEN ^{BNA} Architectuur & Interieur</p> <p>Prinsengracht 465 - 1016 HP Amsterdam T. +31 (0)20 428.27.00 - www.koddearchitecten.nl</p>		Wijziging F - Wijziging E - Wijziging D - Wijziging C 14 september 2022 Wijziging B 8 september 2022 Wijziging A 22 augustus 2022 Datum 14 juni 2022 Schaal 1:100 Onderwerp Souterrain nieuw

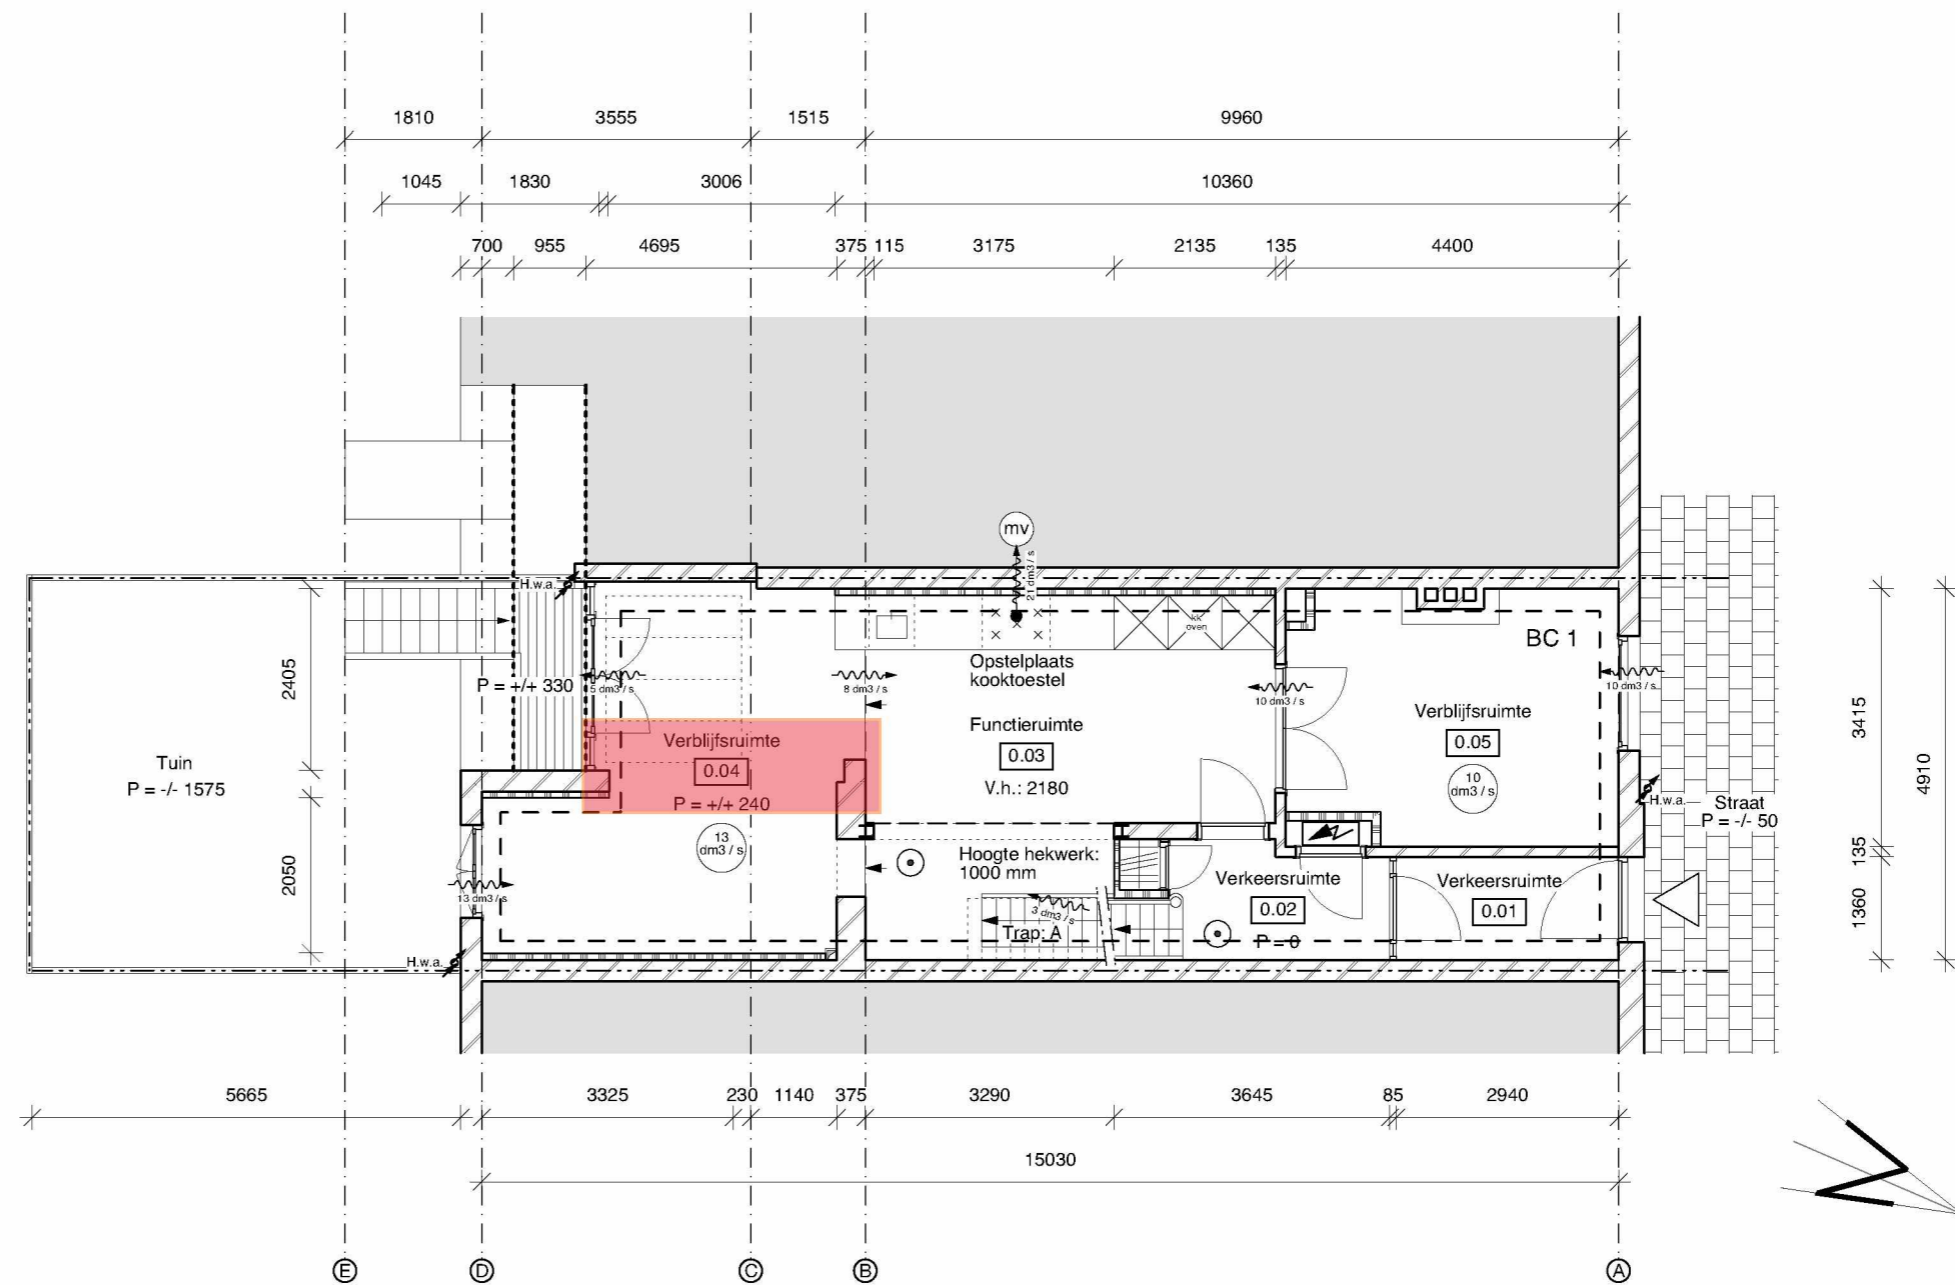

BEL - ETAGE NIEUW

P.C. Hoofdstraat 157 te Amsterdam


2123BA 00PG



Prinsengracht 465 - 1016 HP Amsterdam

T. +31 (0)20 428.27.00 - www.koddearchitecten.nl

Wijziging F	-
Wijziging E	-
Wijziging D	-
Wijziging C	14 september 2022
Wijziging B	8 september 2022
Wijziging A	22 augustus 2022
Datum	14 juni 2022
Schaal	1:100
Onderwerp	Bel - etage nieuw

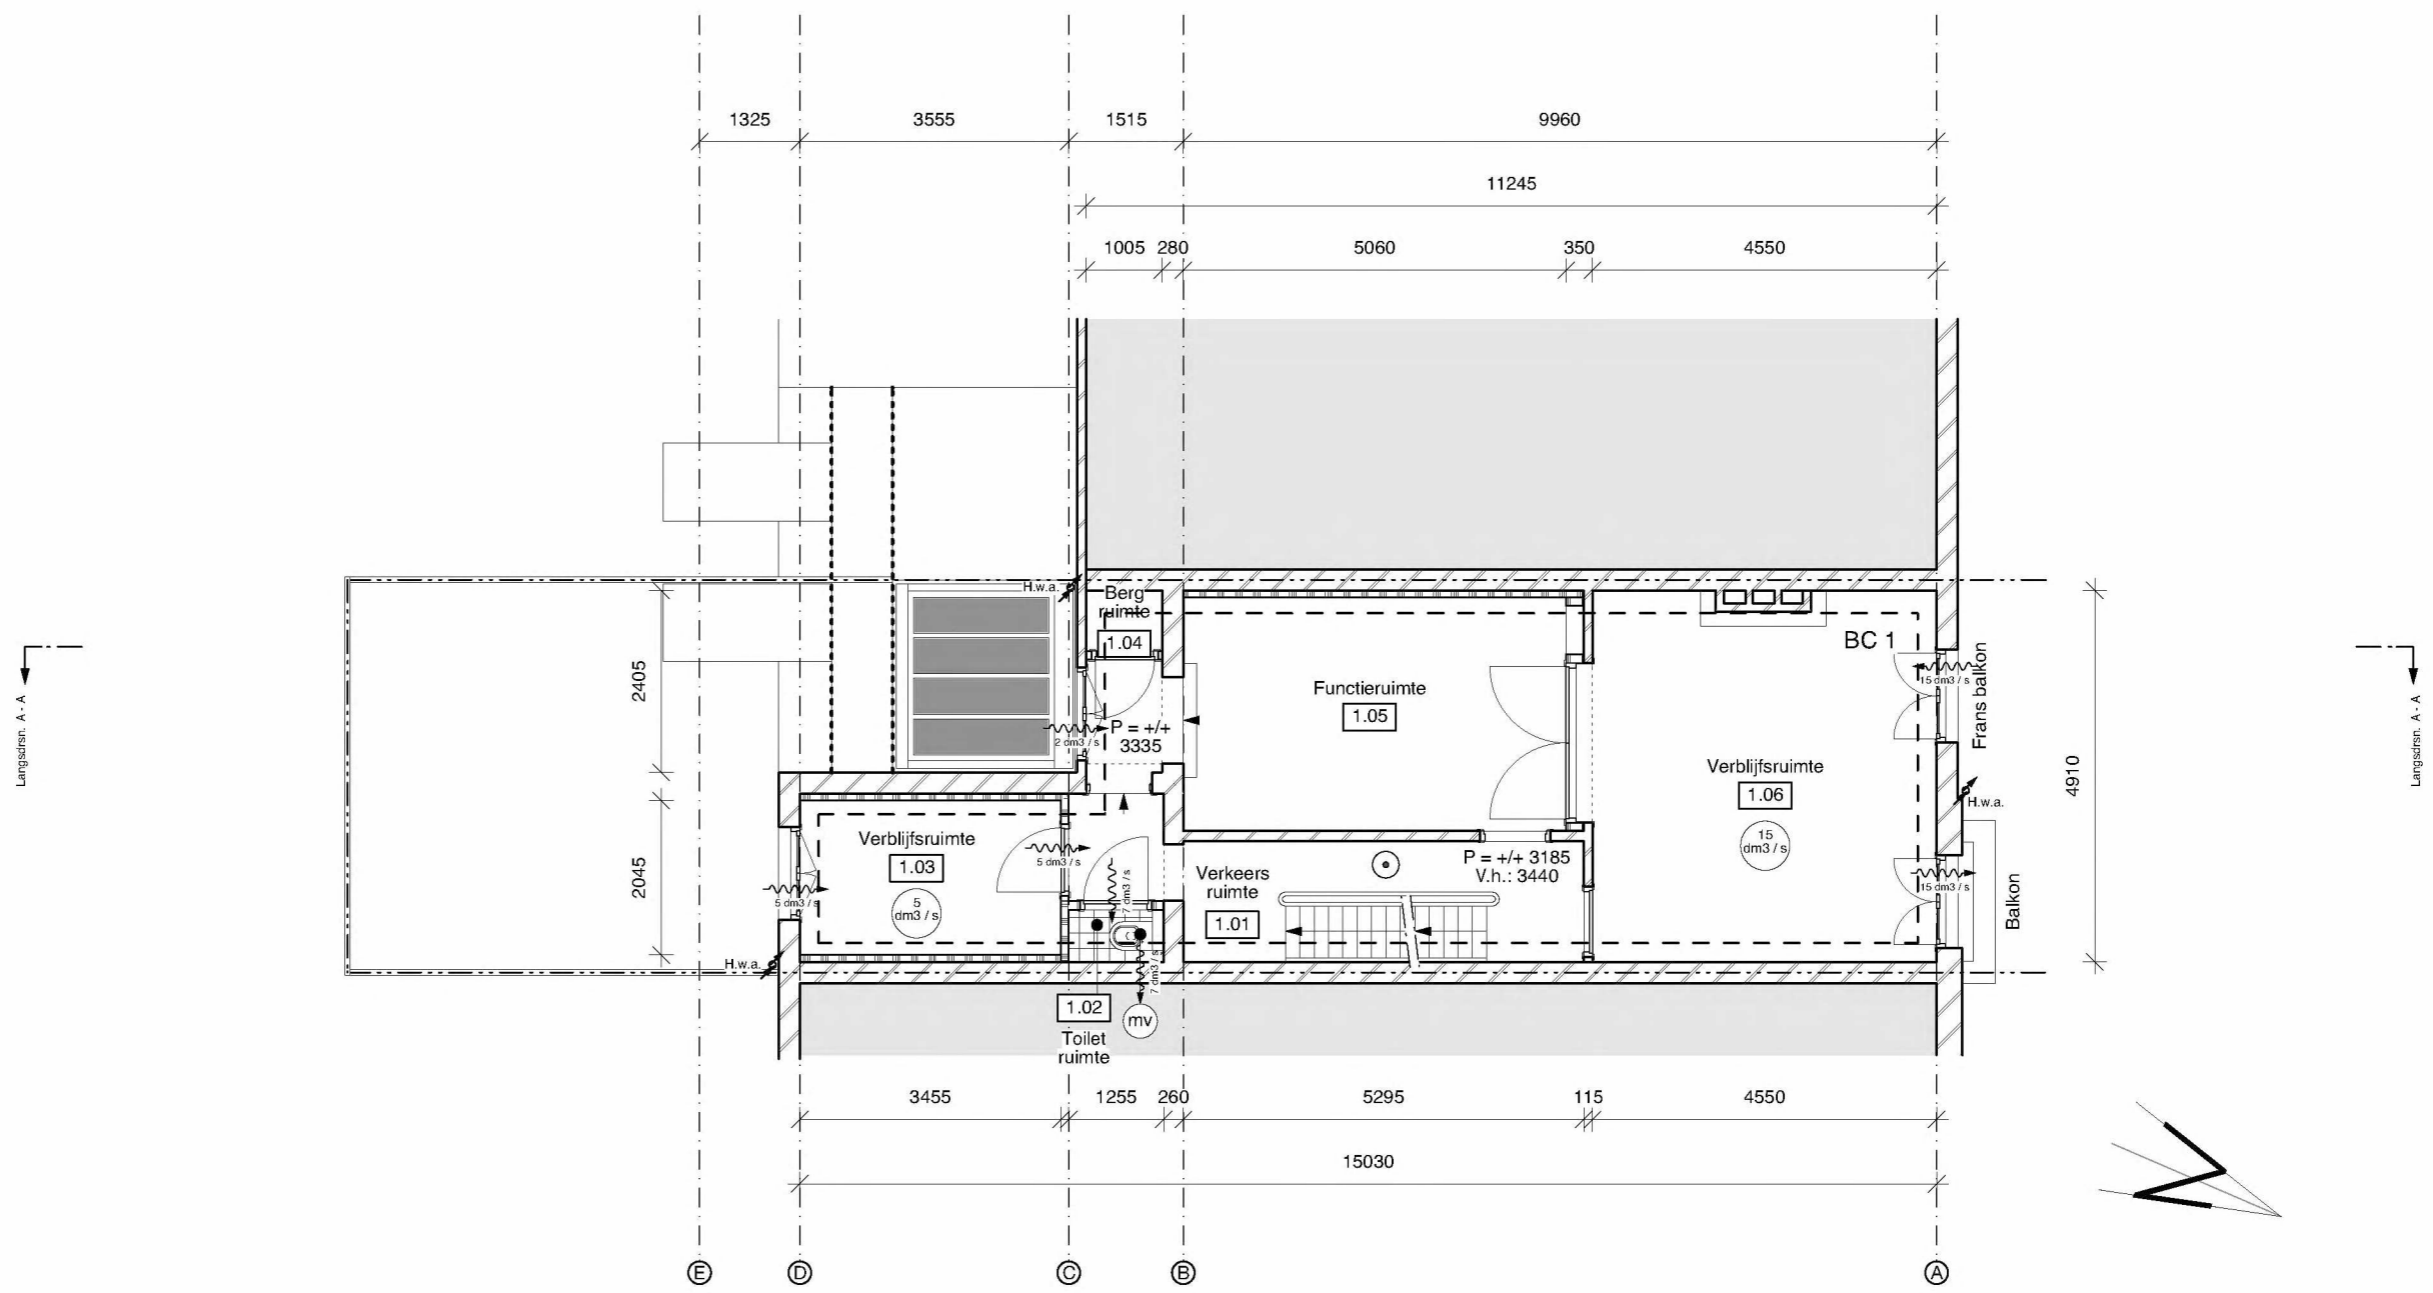

EERSTE VERDIEPING NIEUW

P.C. Hoofdstraat 157 te Amsterdam


2123BA 01PG



Prinsengracht 465 - 1016 HP Amsterdam

T. +31 (0)20 428.27.00 - www.koddearchitecten.nl

Wijziging F	-
Wijziging E	-
Wijziging D	-
Wijziging C	14 september 2022
Wijziging B	8 september 2022
Wijziging A	22 augustus 2022
Datum	14 juni 2022
Schaal	1:100
Onderwerp	Eerste verd. nieuw

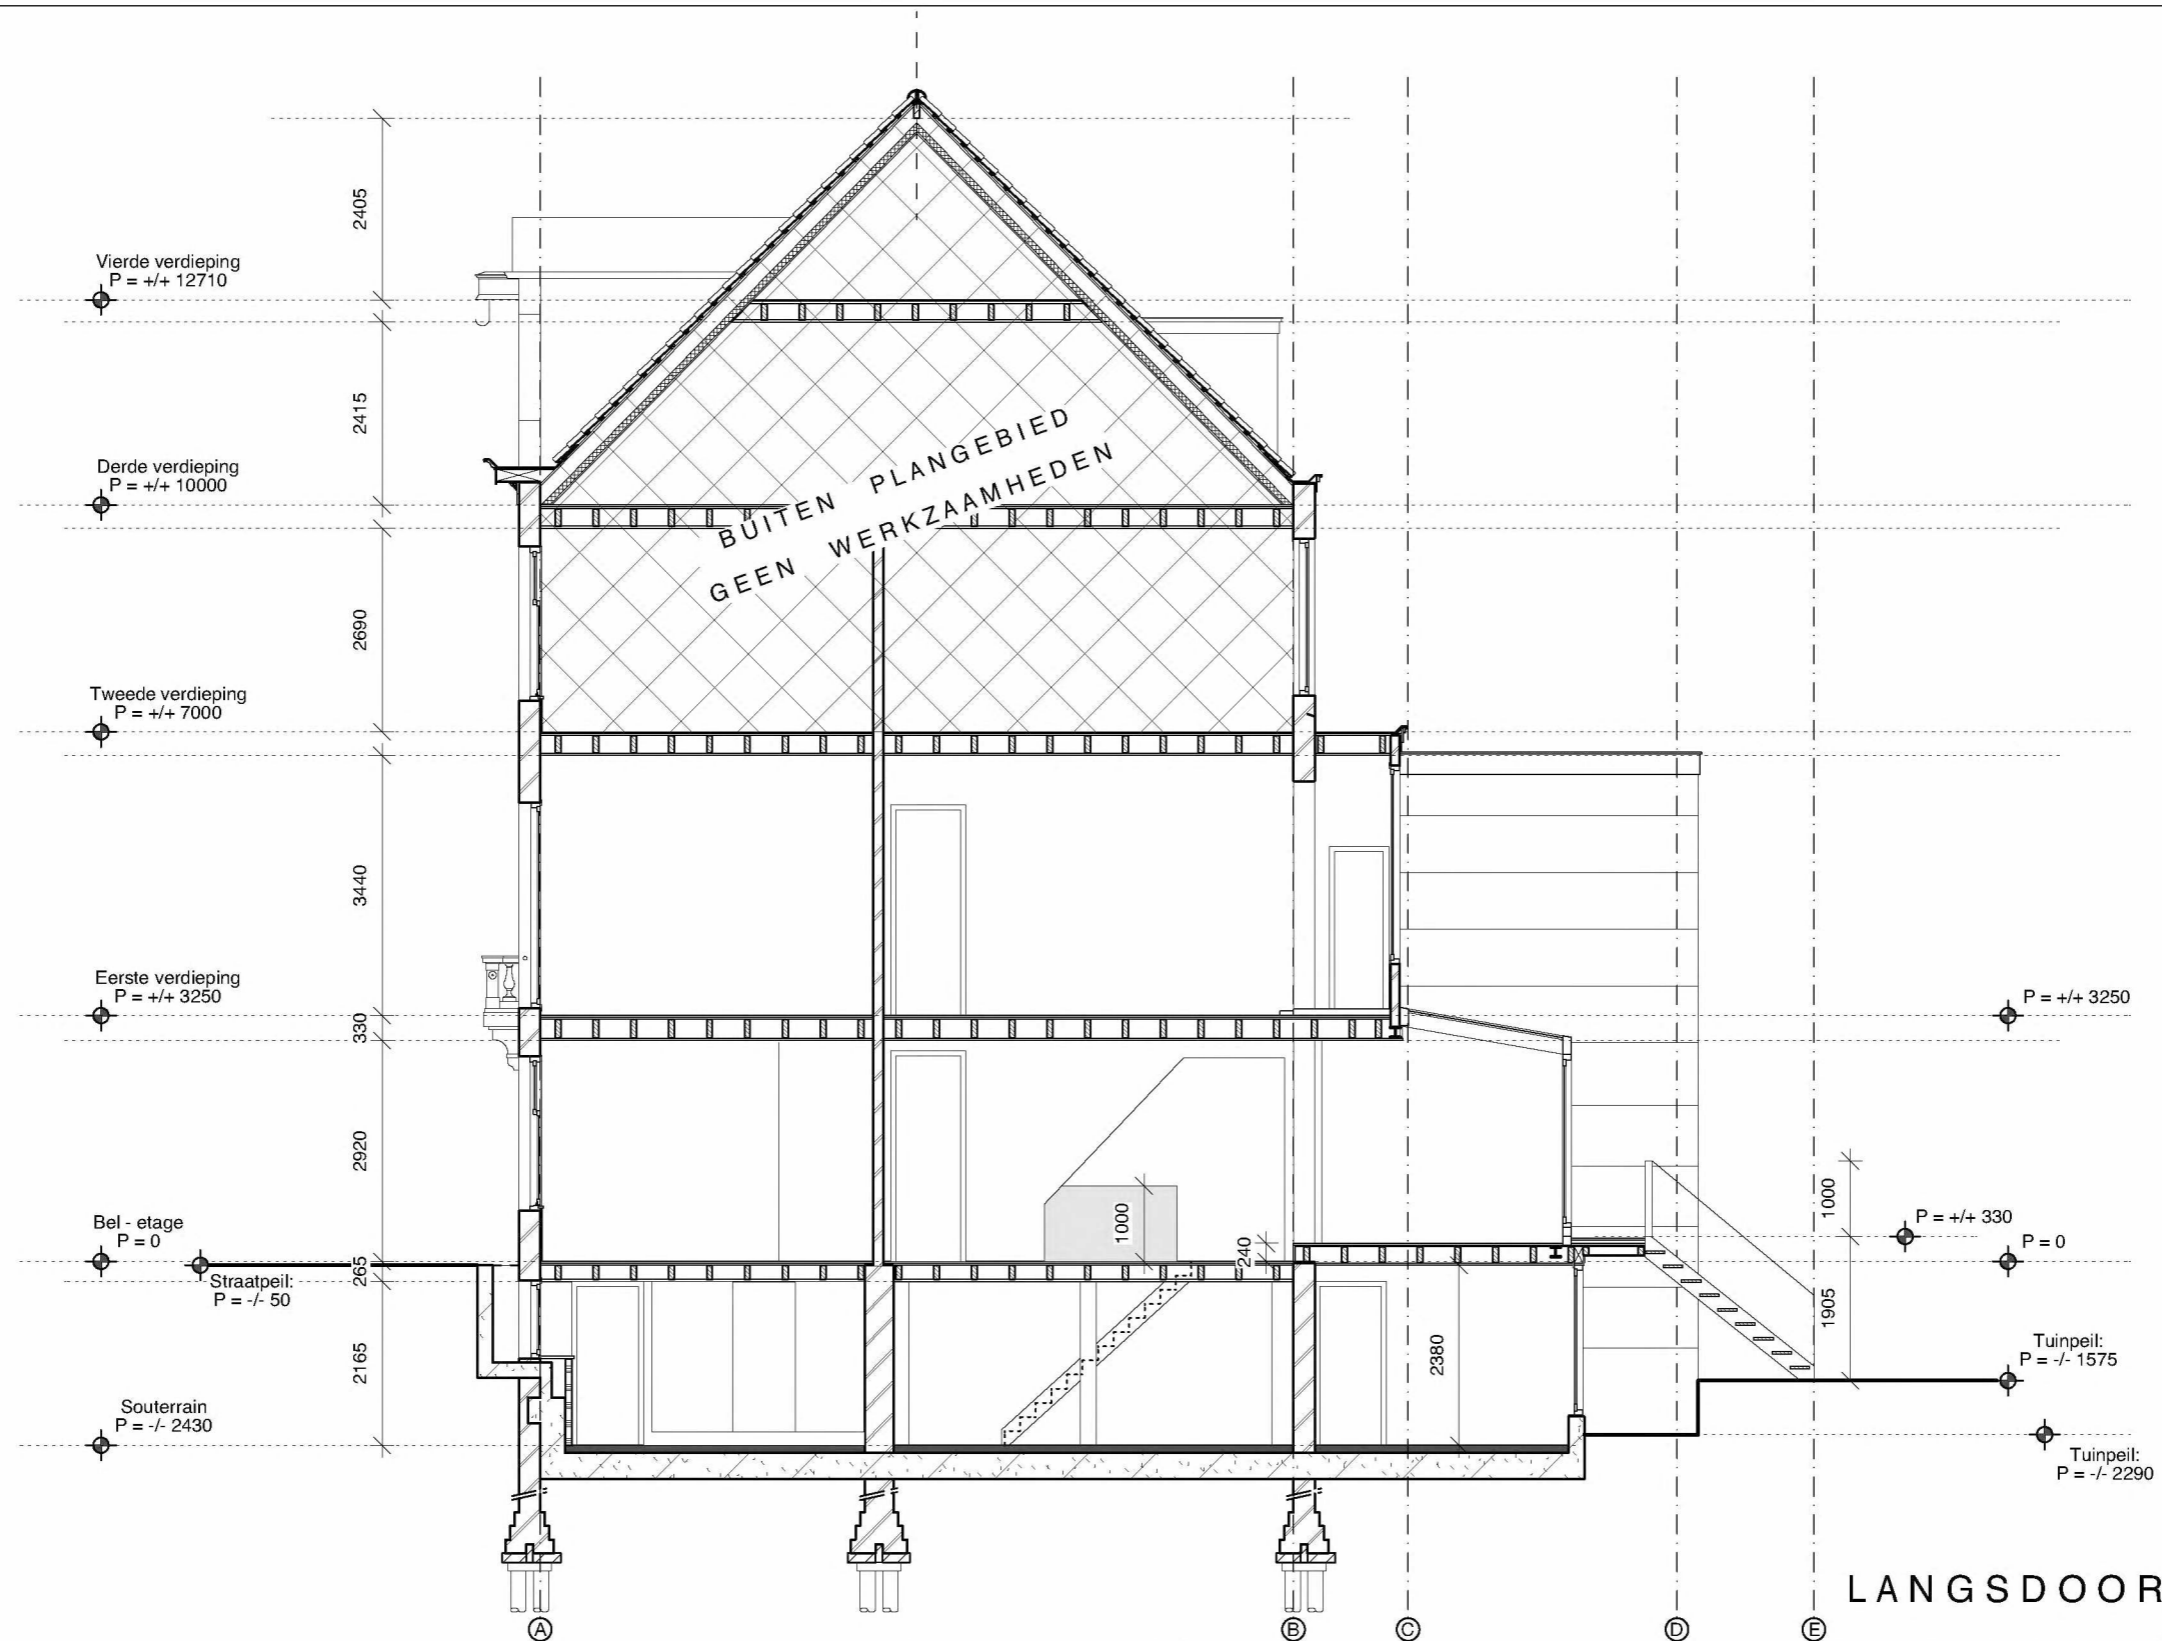

LANGSDOORSNEDE NIEUW

P.C. Hoofdstraat 157 te Amsterdam

2123BA 05DS



Prinsengracht 465 - 1016 HP Amsterdam
 T. +31 (0)20 428.27.00 - www.koddearchitecten.nl

Wijziging F	-
Wijziging E	-
Wijziging D	-
Wijziging C	14 september 2022
Wijziging B	8 september 2022
Wijziging A	22 augustus 2022
Datum	14 juni 2022
Schaal	1:100
Onderwerp	Langsdrsn. nieuw



ACHTERGEVEL NIEUW

P.C. Hoofdstraat 157 te Amsterdam


2123BA 06GE



Prinsengracht 465 - 1016 HP Amsterdam


T. +31 (0)20 428.27.00 - www.koddearchitecten.nl

Wijziging F	-
Wijziging E	-
Wijziging D	-
Wijziging C	14 september 2022
Wijziging B	8 september 2022
Wijziging A	22 augustus 2022
Datum	14 juni 2022
Schaal	1:100
Onderwerp	Achtergevel nieuw

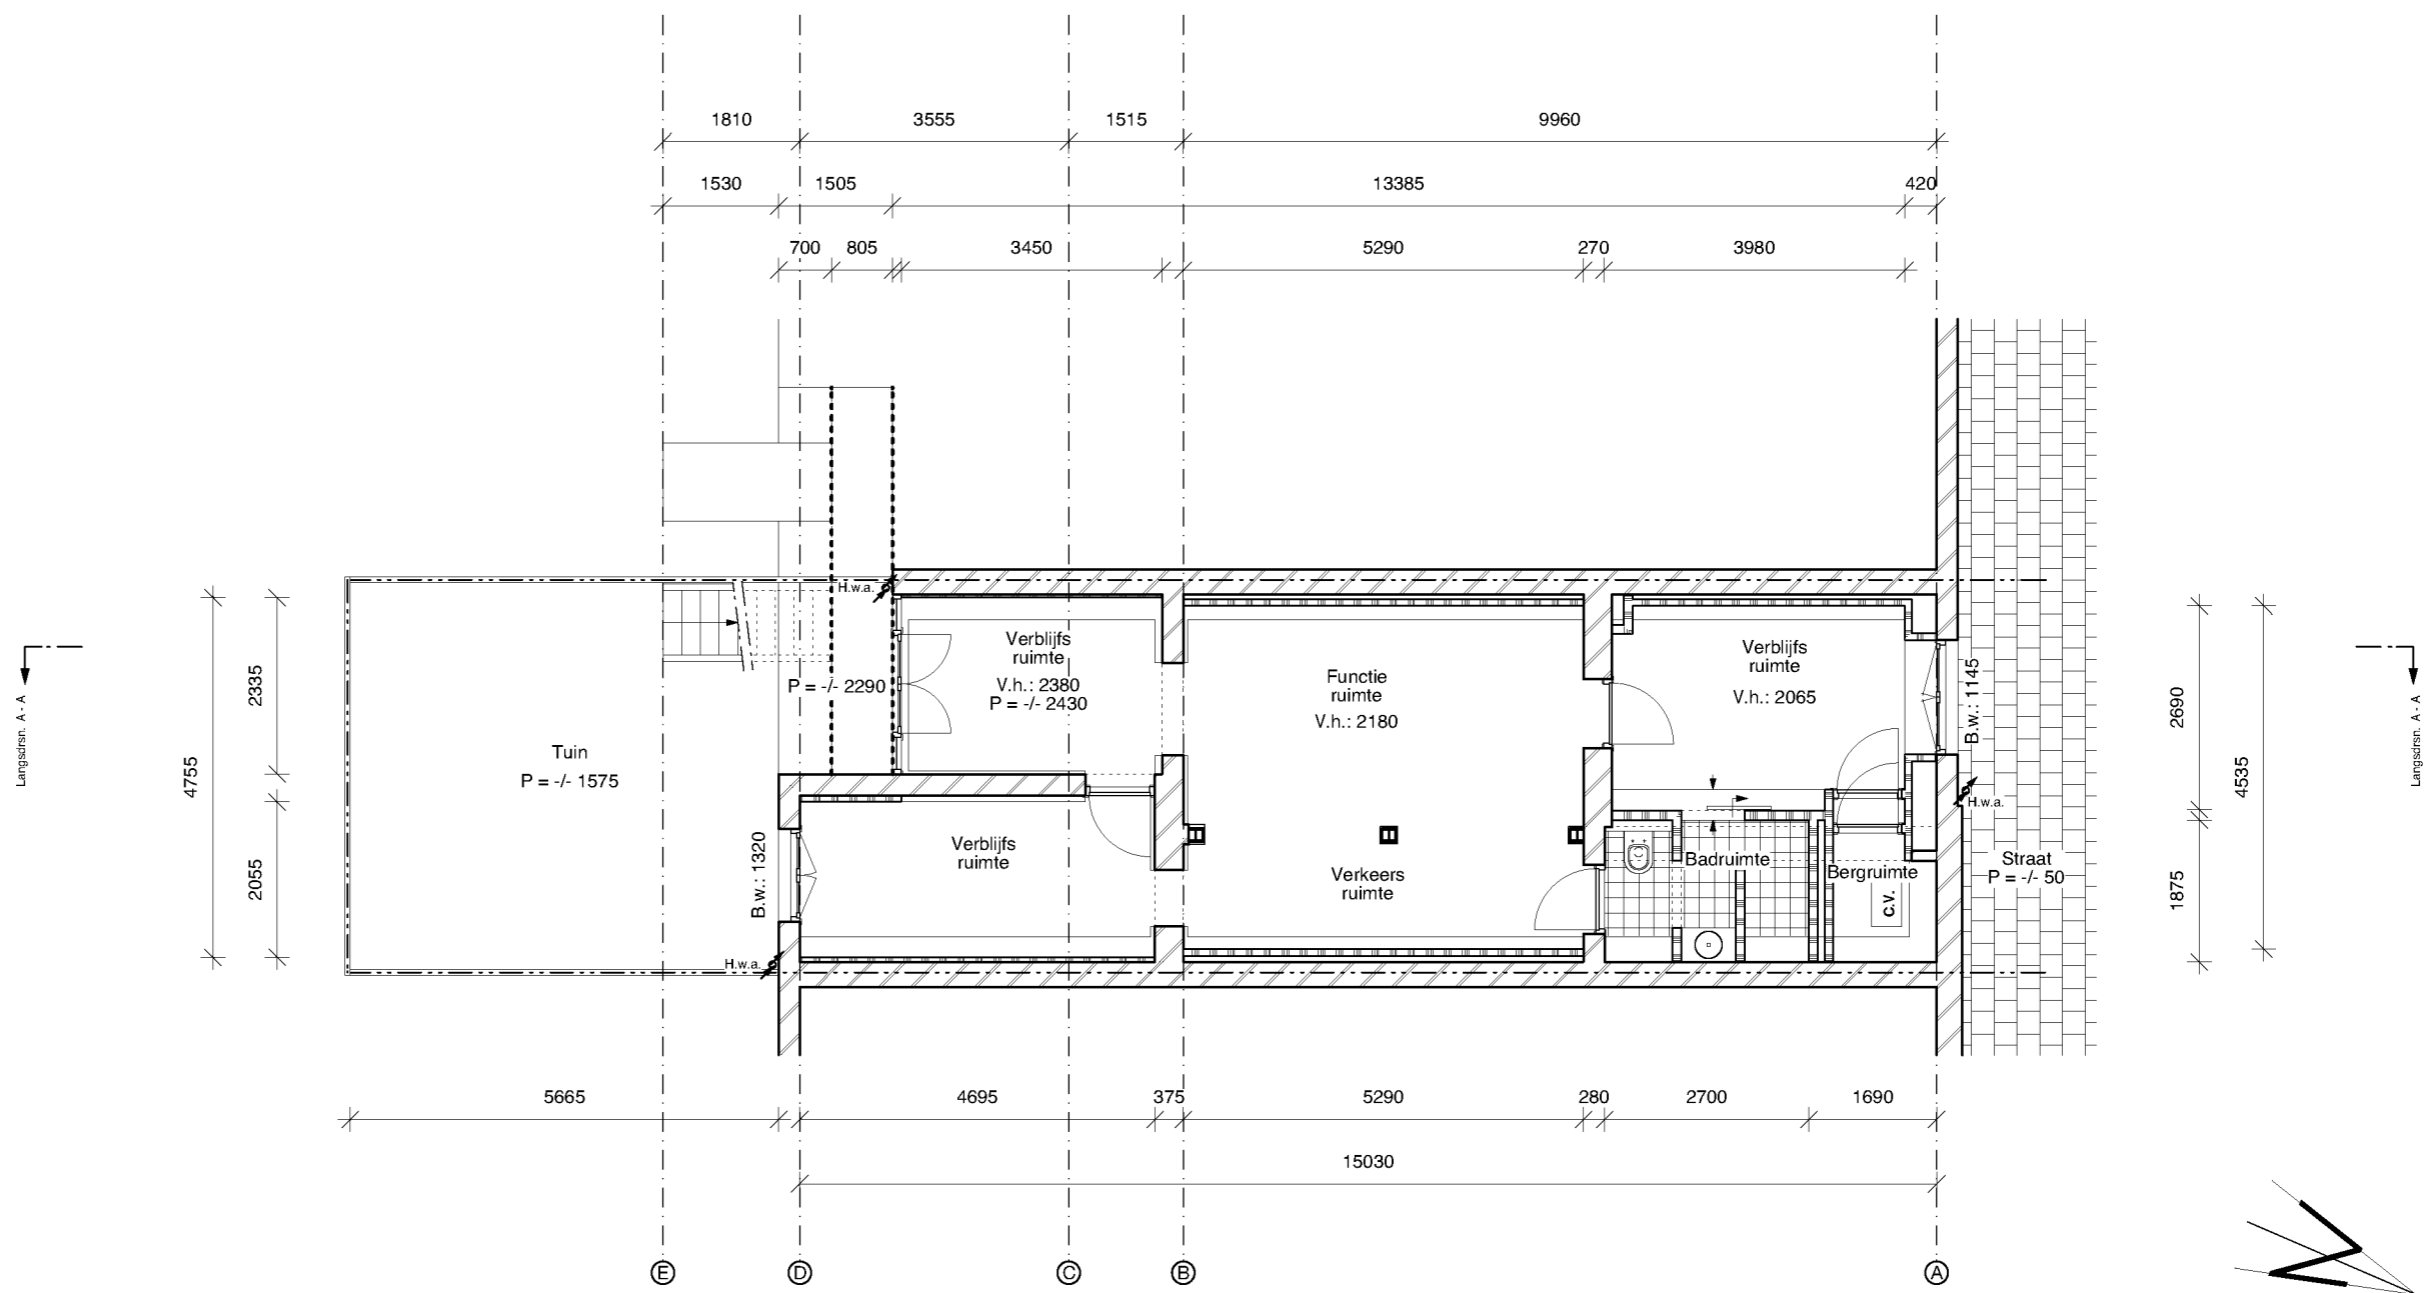

SOUTERRAIN BESTAAND

P.C. Hoofdstraat 157 te Amsterdam		2123BS -01PG
 <p>KODDE ARCHITECTEN <small>BNA</small> Architectuur & Interieur</p>		Wijziging F - Wijziging E - Wijziging D - Wijziging C 14 september 2022 Wijziging B 8 september 2022 Wijziging A 22 augustus 2022 Datum 16 mei 2022 Schaal 1:100 Onderwerp Souterrain best.
		Prinsengracht 465 - 1016 HP Amsterdam T. +31 (0)20 428.27.00 - www.koddearchitecten.nl

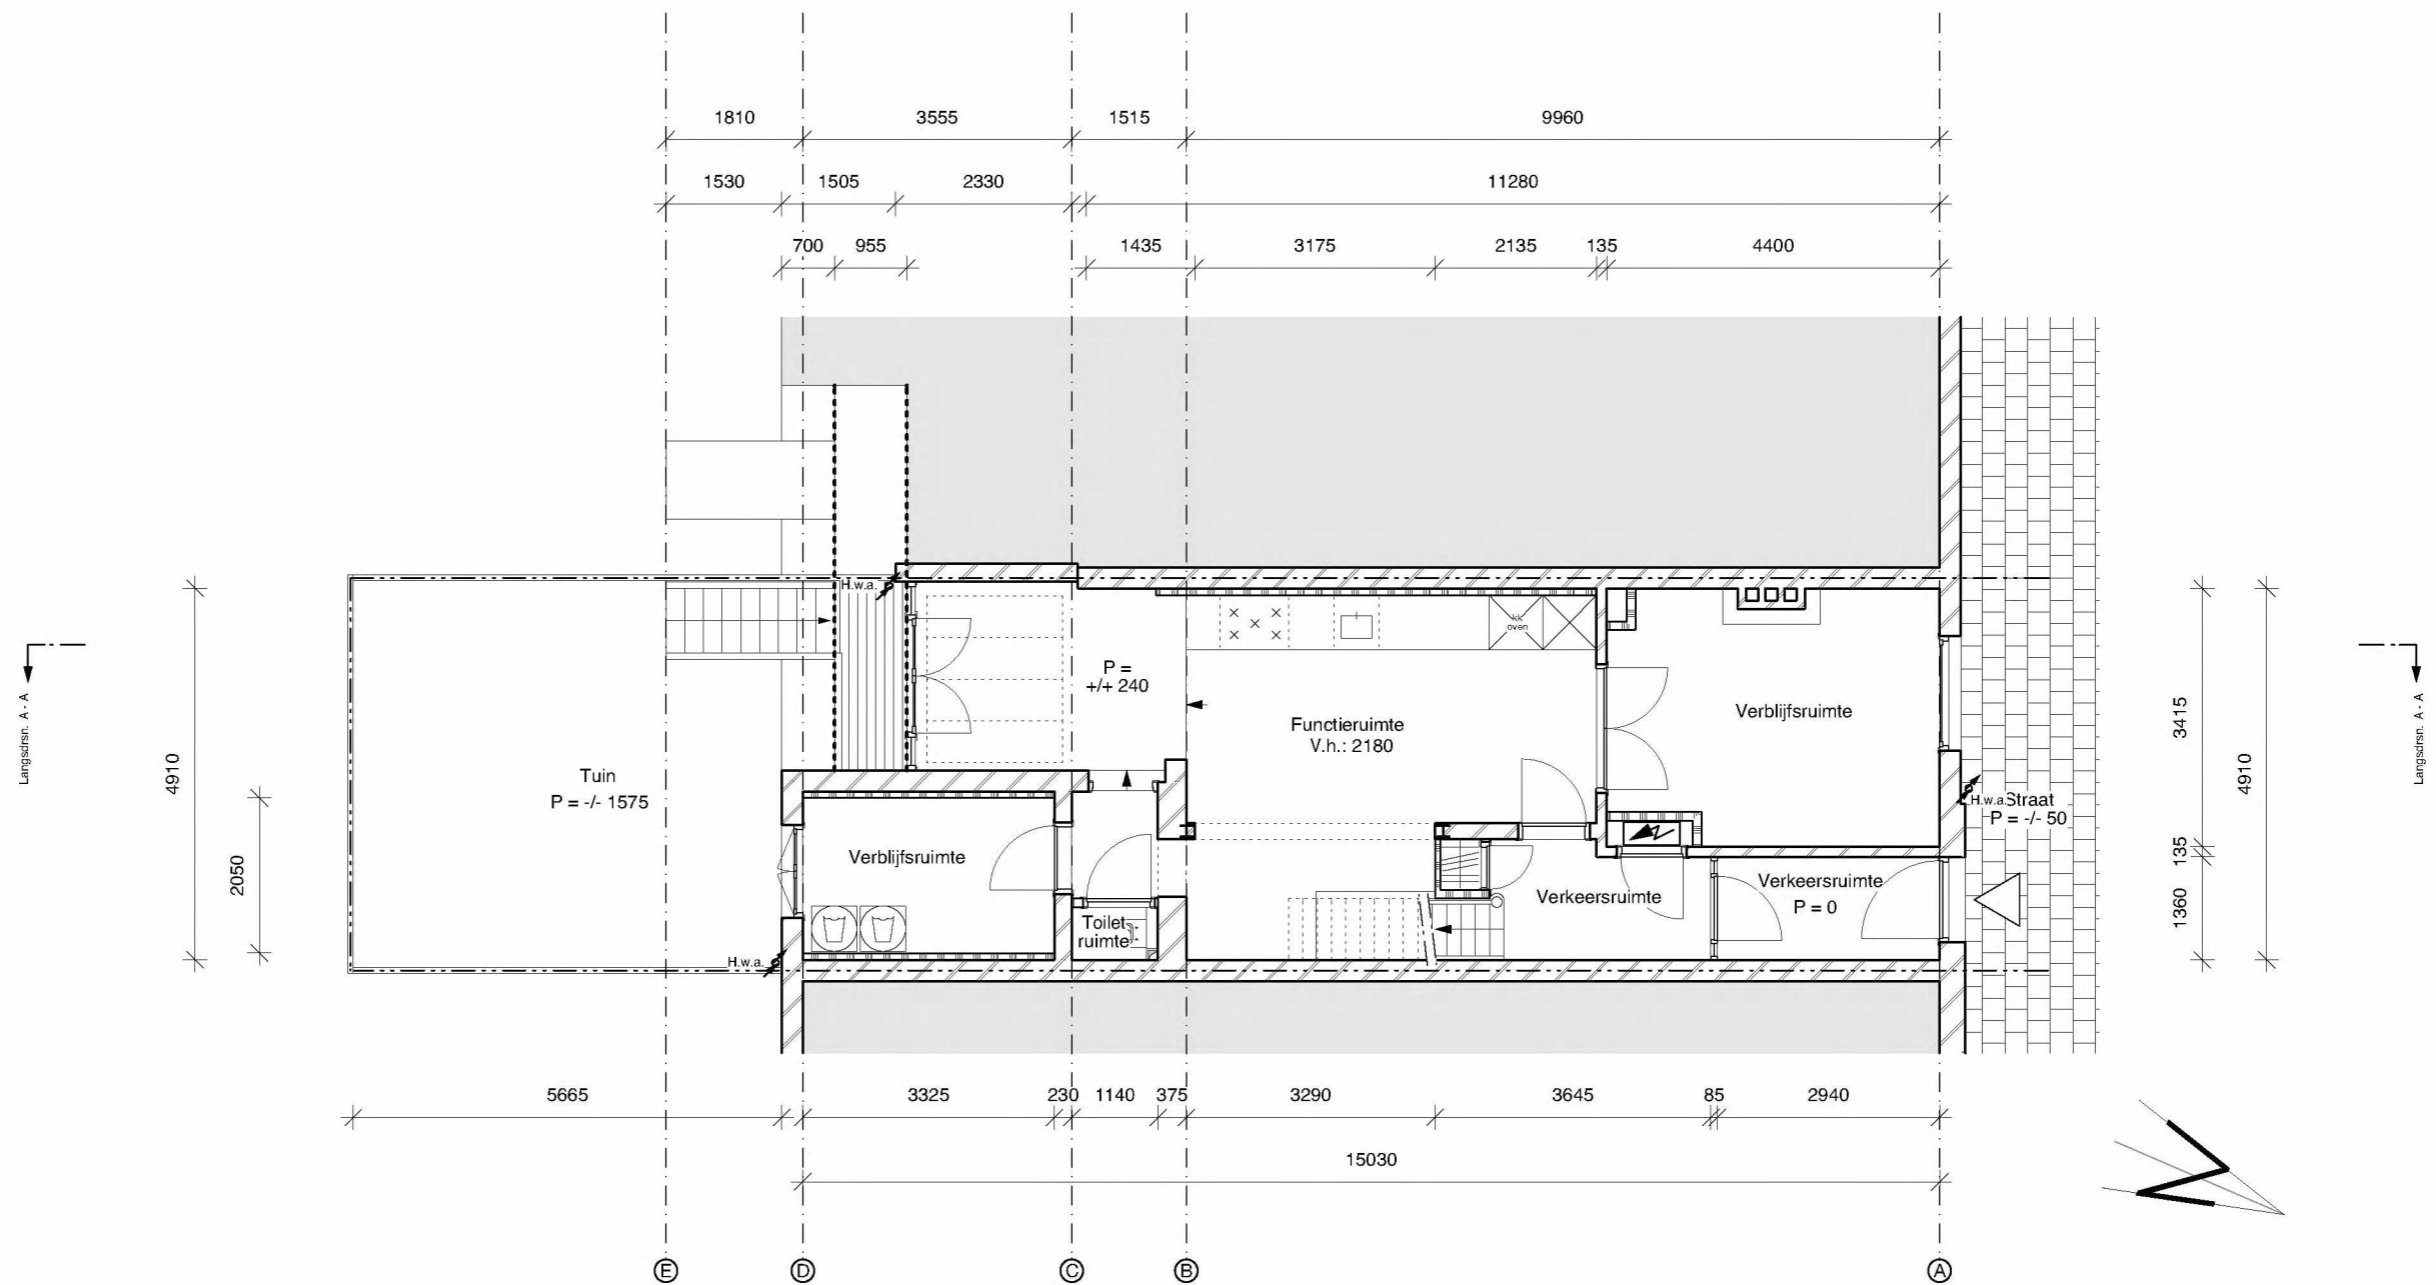

BEL - ETAGE BESTAAND

P.C. Hoofdstraat 157 te Amsterdam


2123BS 00PG



Prinsengracht 465 - 1016 HP Amsterdam

T. +31 (0)20 428.27.00 - www.koddearchitecten.nl

Wijziging F	-
Wijziging E	-
Wijziging D	-
Wijziging C	14 september 2022
Wijziging B	8 september 2022
Wijziging A	22 augustus 2022
Datum	16 mei 2022
Schaal	1:100
Onderwerp	Bel - etage best.

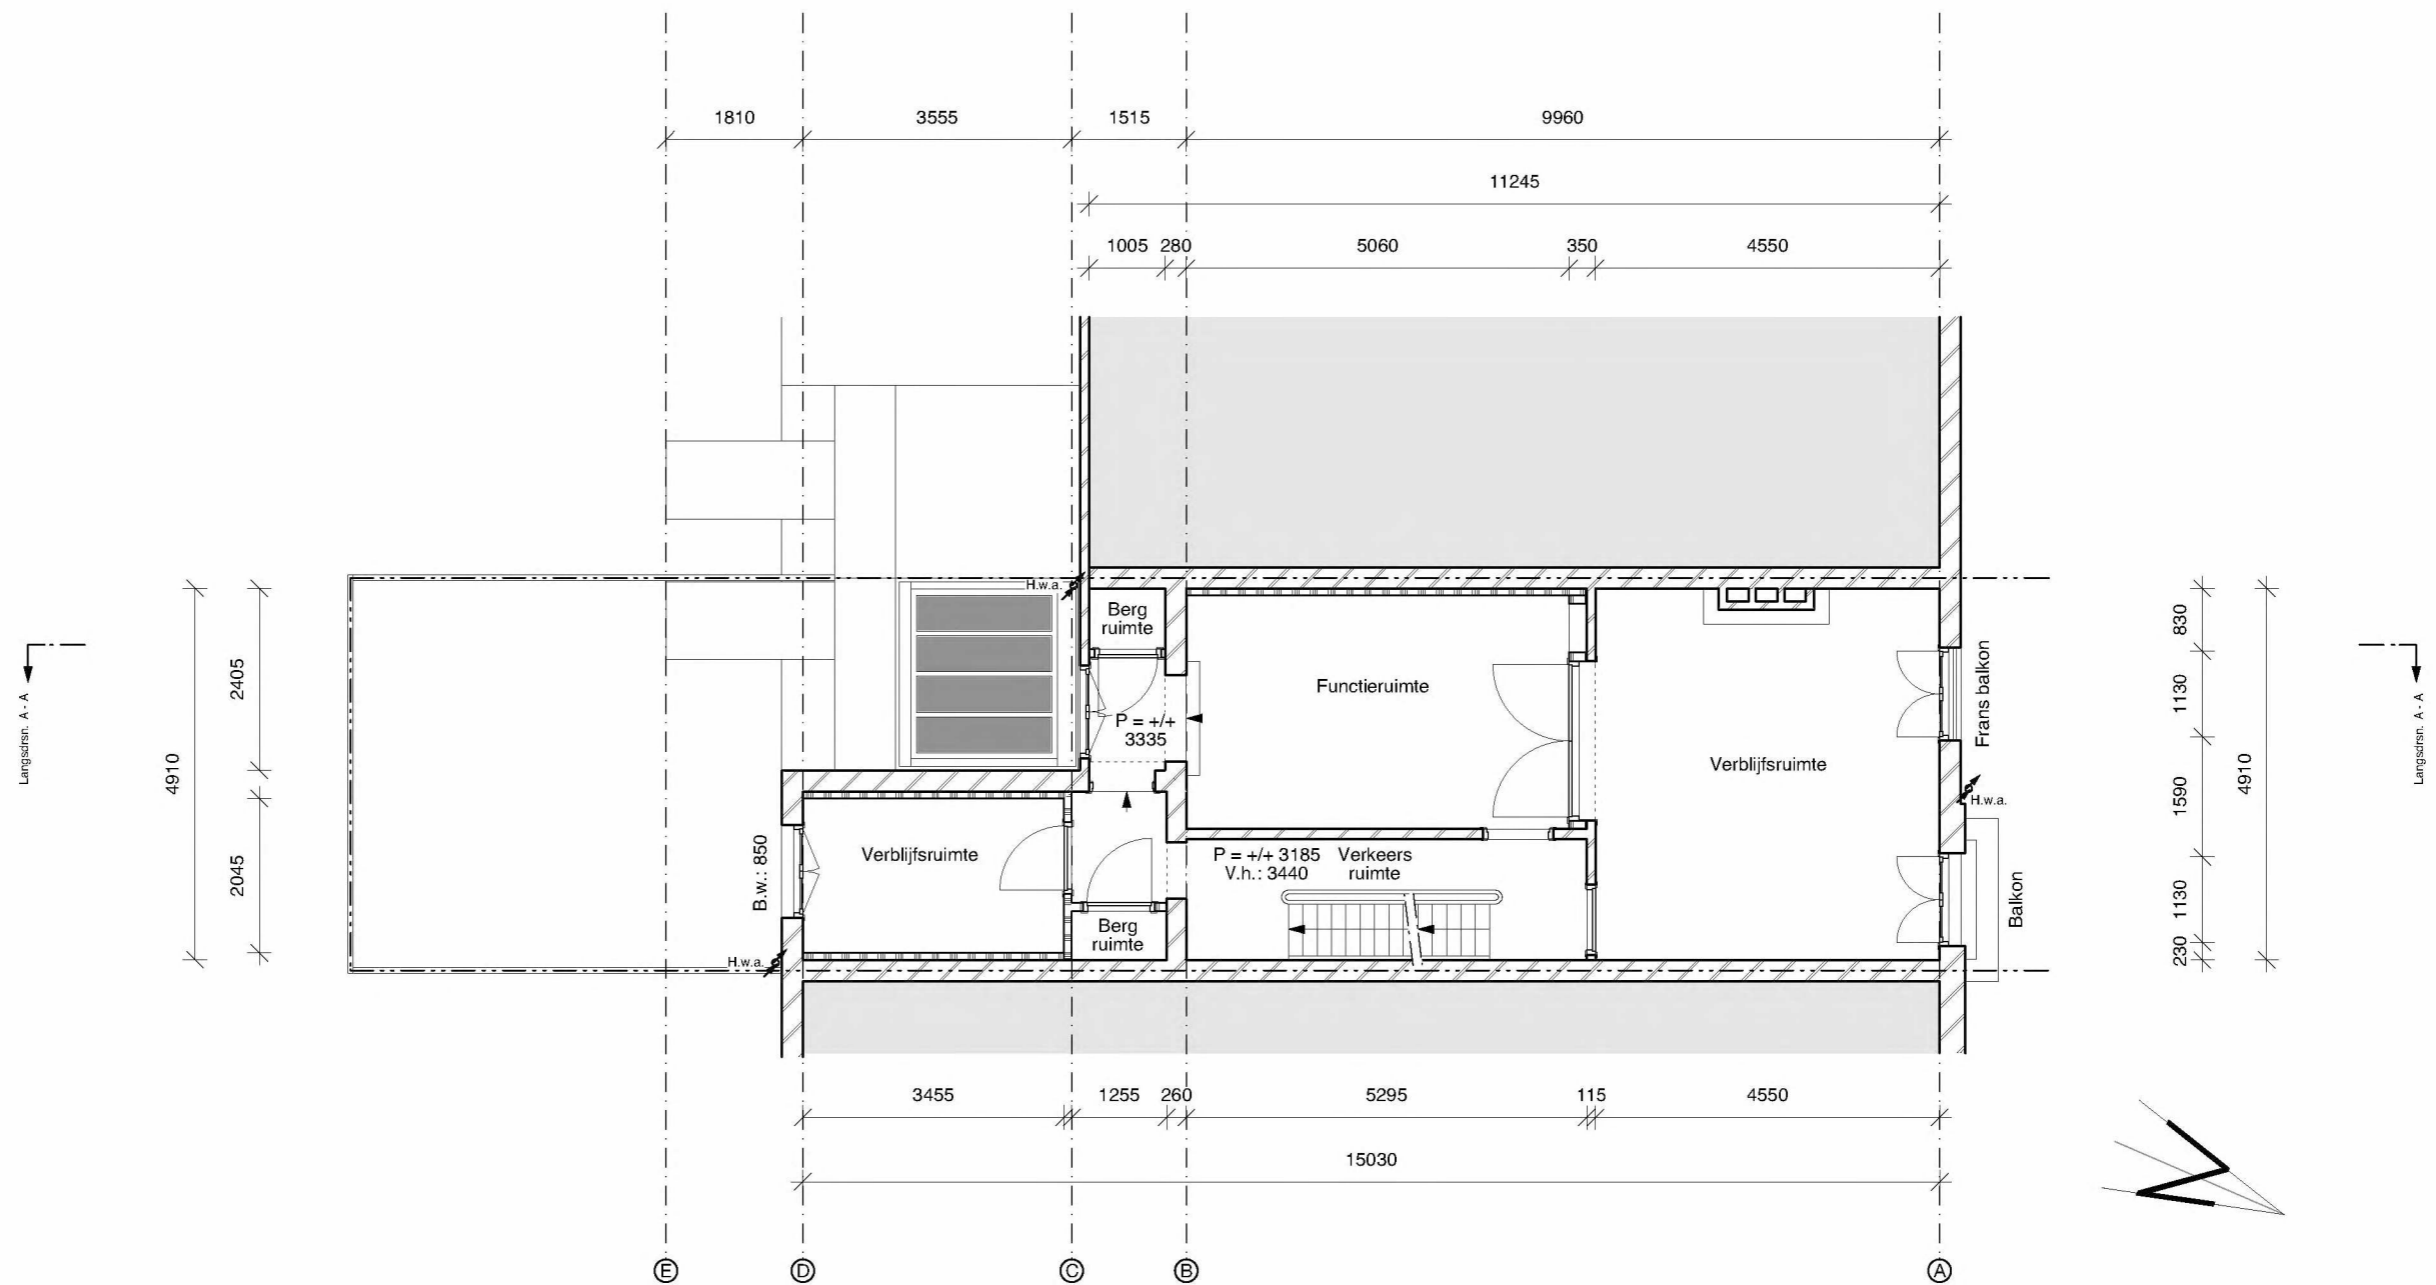

EERSTE VERDIEPING BESTAAND

P.C. Hoofdstraat 157 te Amsterdam


2123BS 01PG

KODDE ARCHITECTEN BNA
Architectuur & Interieur

Prinsengracht 465 - 1016 HP Amsterdam


T. +31 (0)20 428.27.00 - www.koddearchitecten.nl

Wijziging F	-
Wijziging E	-
Wijziging D	-
Wijziging C	14 september 2022
Wijziging B	8 september 2022
Wijziging A	22 augustus 2022
Datum	16 mei 2022
Schaal	1:100
Onderwerp	Eerste verd. best.

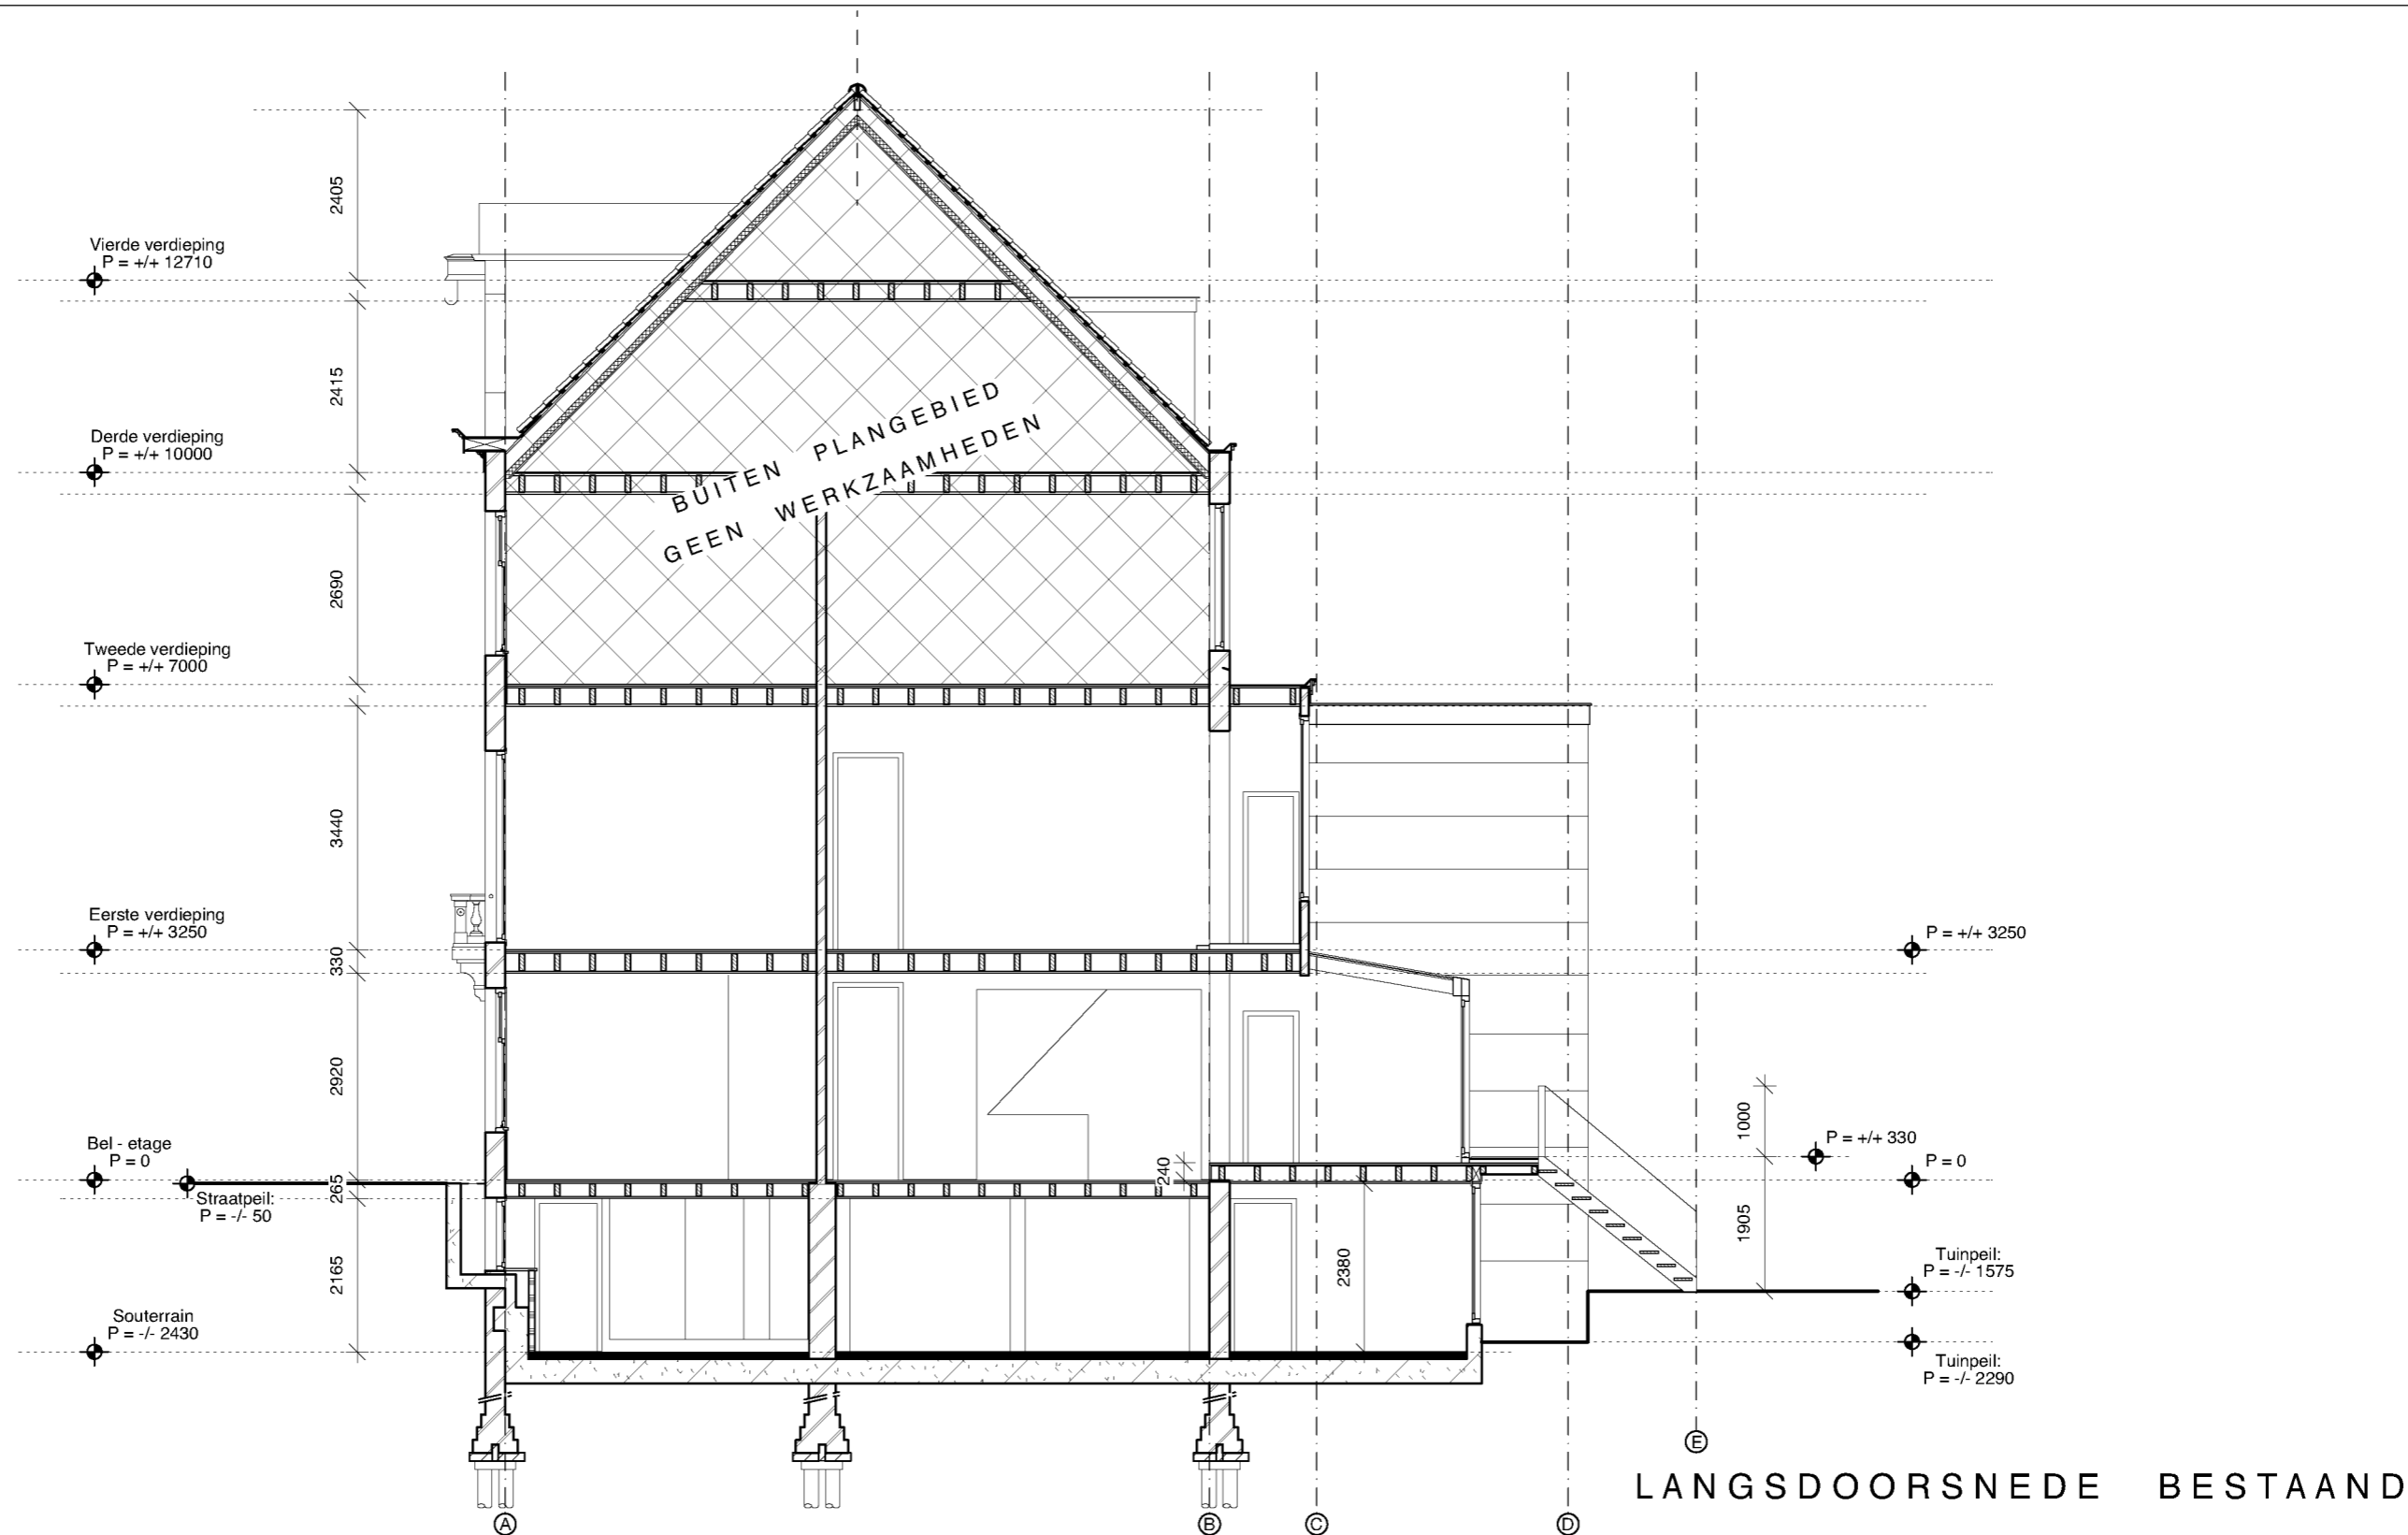

LANGSDOORSNEDE BESTAAND

P.C. Hoofdstraat 157 te Amsterdam		2123BS 05DS
		Wijziging F - Wijziging E - Wijziging D - Wijziging C 14 september 2022 Wijziging B 8 september 2022 Wijziging A 22 augustus 2022 Datum 16 mei 2022 Schaal 1:100 Onderwerp Langsdrsn. best.
		Prinsengracht 465 - 1016 HP Amsterdam T. +31 (0)20 428.27.00 - www.koddearchitecten.nl

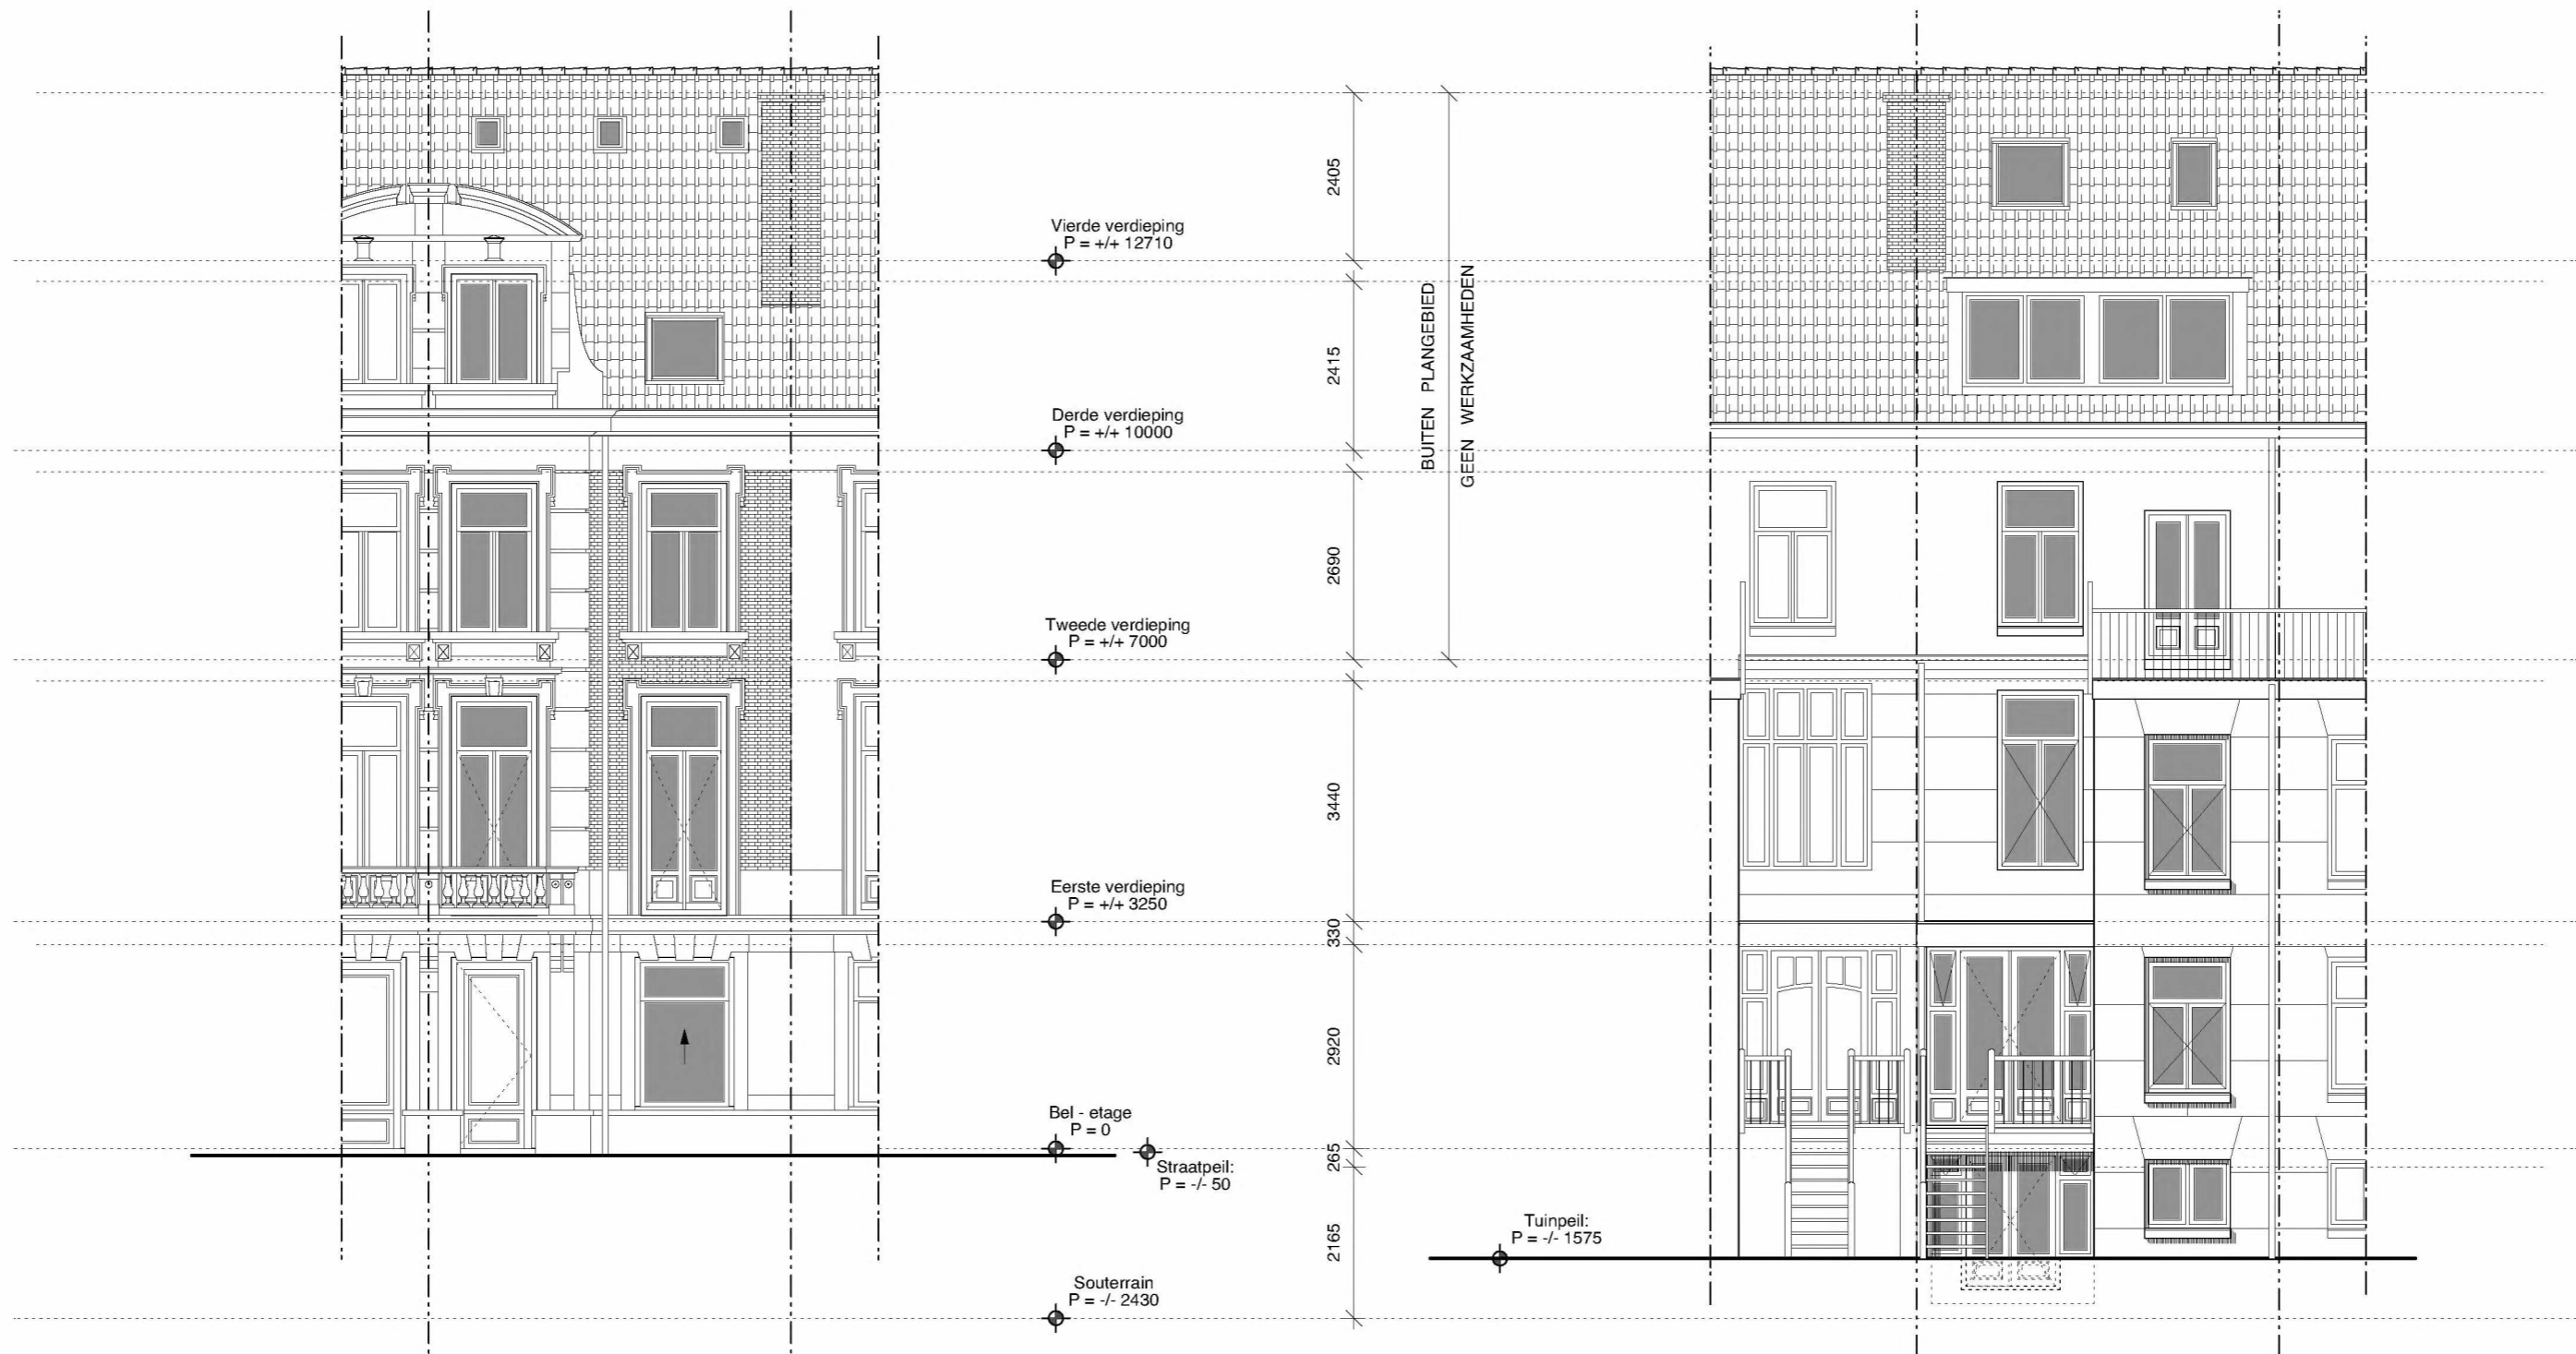

VOORGEVEL BESTAAND
GEEN WIJZIGINGEN

ACHTERGEVEL BESTAAND

P.C. Hoofdstraat 157 te Amsterdam

2123BS 06GE


KODDE ARCHITECTEN BNA
Architectuur & Interieur

Prinsengracht 465 - 1016 HP Amsterdam

T. +31 (0)20 428.27.00 - www.koddearchitecten.nl

Wijziging F	-
Wijziging E	-
Wijziging D	-
Wijziging C	14 september 2022
Wijziging B	8 september 2022
Wijziging A	22 augustus 2022
Datum	16 mei 2022
Schaal	1:100
Onderwerp	Achtergevel best.