


Bestaand

stucwerk en gipsplaat - (12,5mm)  
 multiplex (9mm)  
 luchtdichte, dampremmend folie (0,2mm)  
 isolatie (glaswol) - (90mm)  
 waterkerend, damp-open membraan (0,2mm)  
 luchtspouw, niet geventileerd (25mm)  
 bestaand stucwerk  
 bestaand metselwerk

Rc-waarde = 3,15 m2 K/W

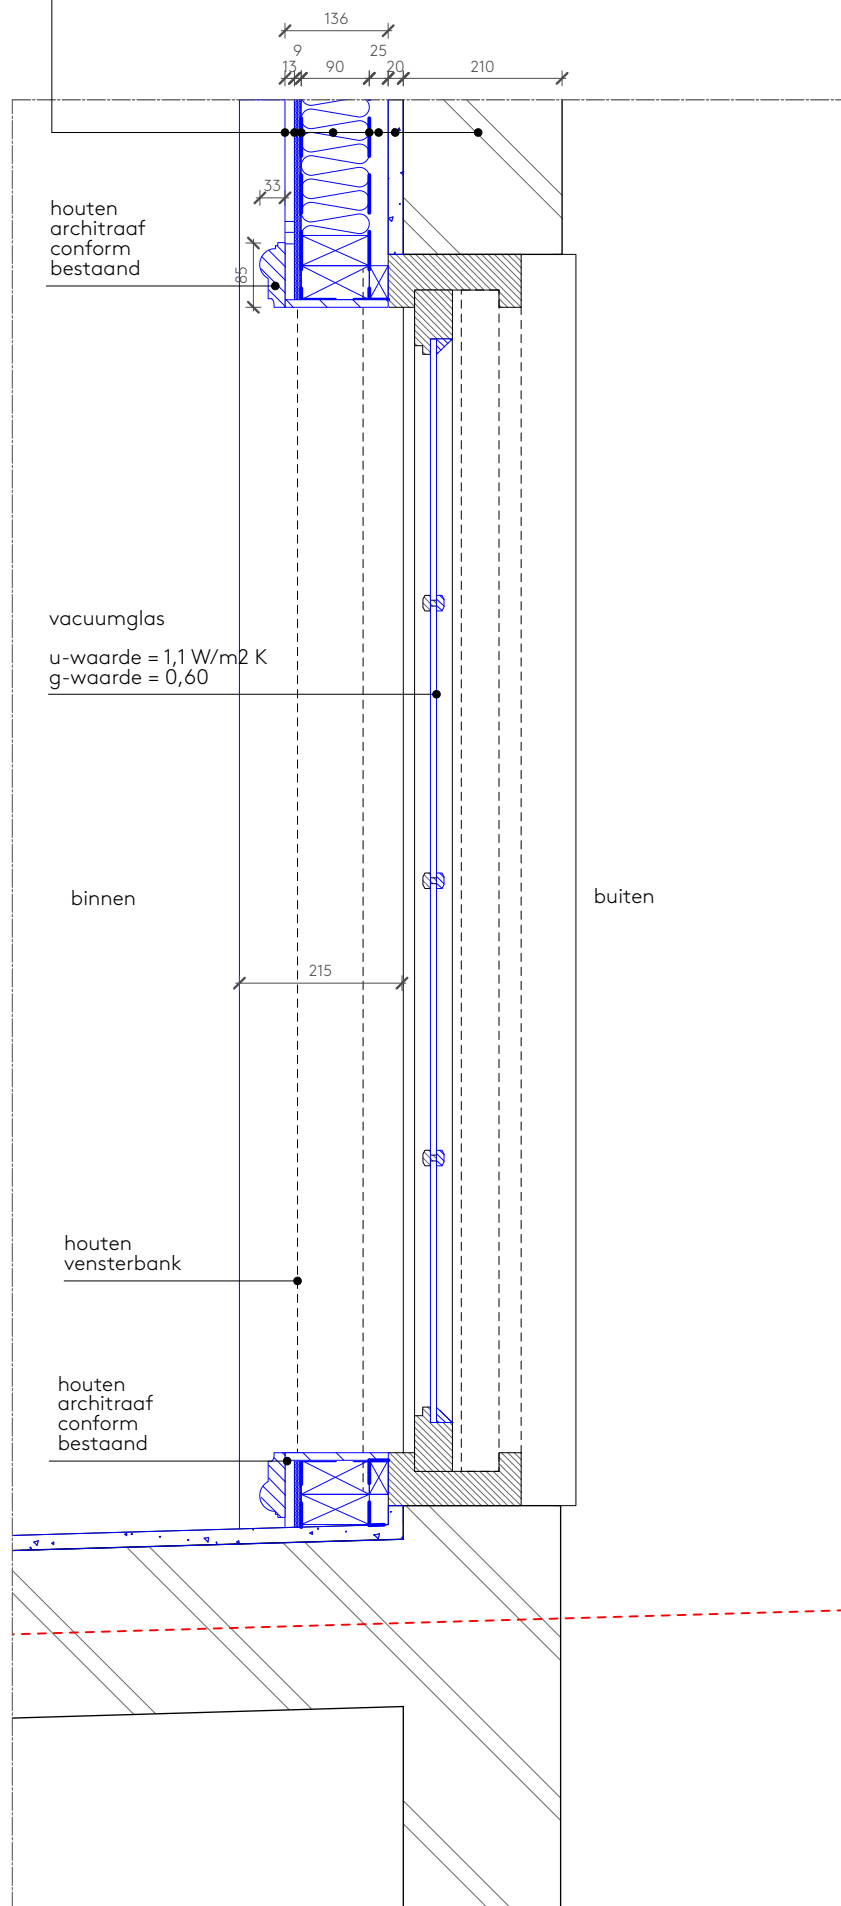

Nieuw

houten  
architraaf  
conform  
bestaand

vacuumglas  
 u-waarde = 1,1 W/m2 K  
 g-waarde = 0,60

houten  
vensterbank

houten  
architraaf  
conform  
bestaand