


verklaring tekens DO


e	entree
h	hal
w	woonkamer
k	keuken
s	serre
e	eten
S1	slaapkamer
S2	slaapkamer
S3	slaapkamer
b	badkamer
o	overloop
t	toilet
be	berging

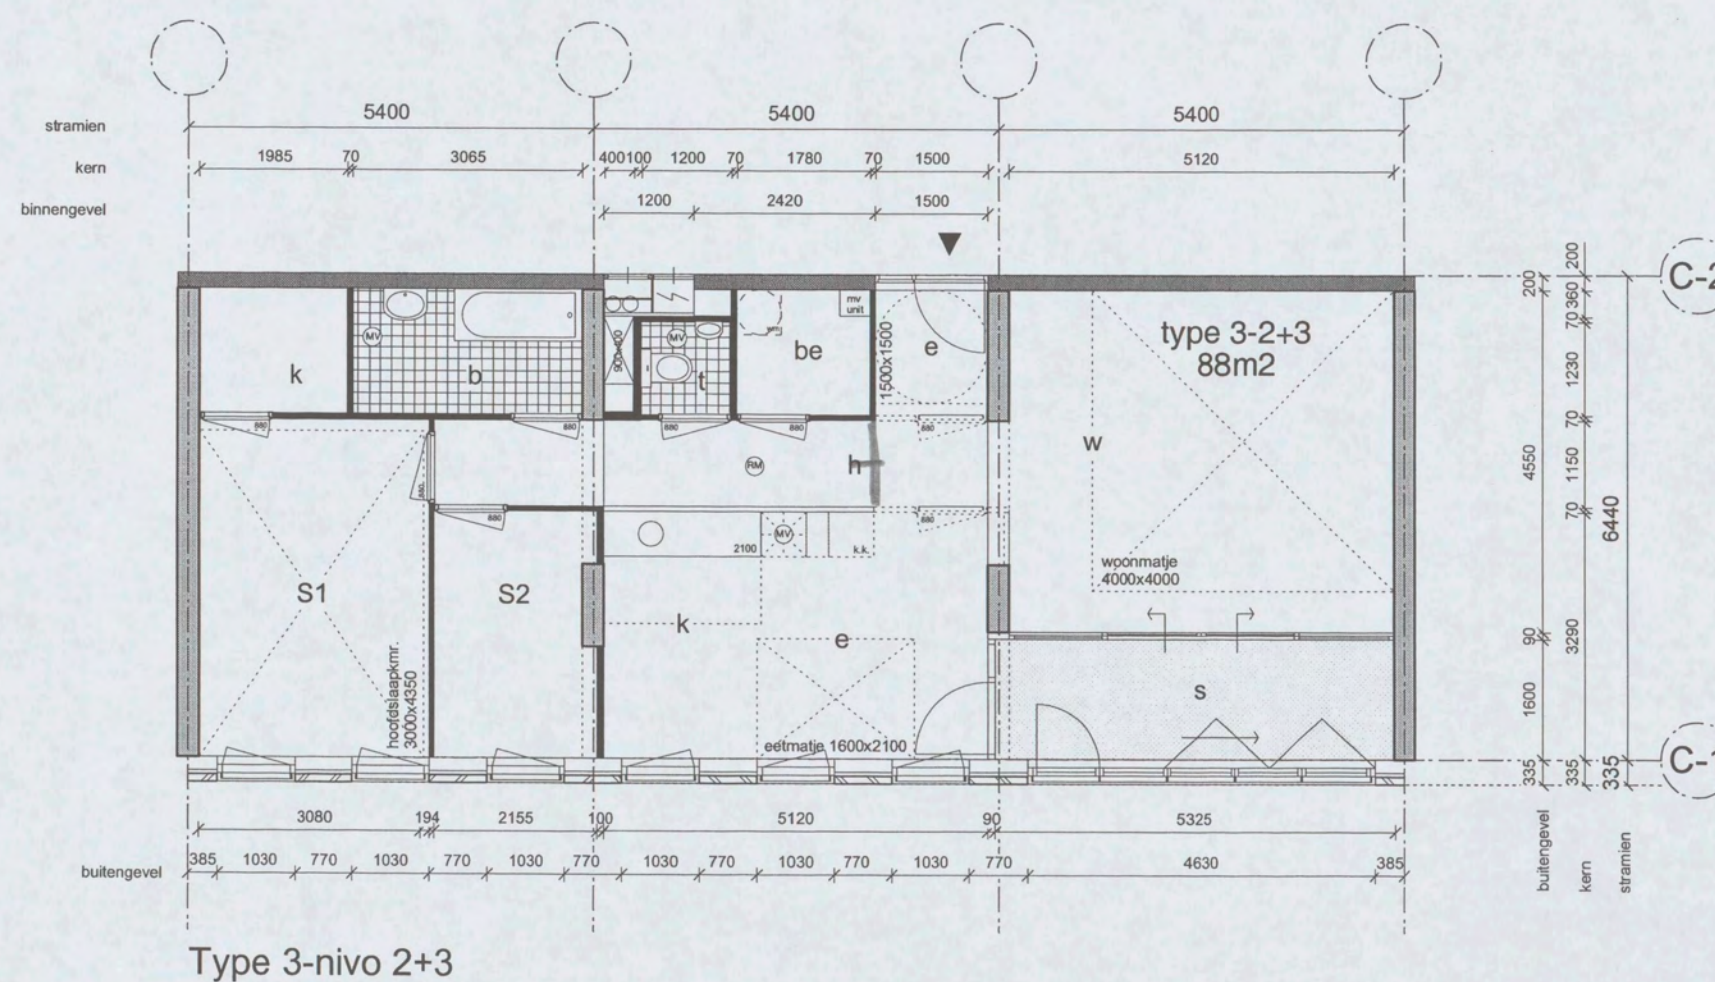

Heren 5 architecten bv bna

5.1, 2, e

www.heren5.nl

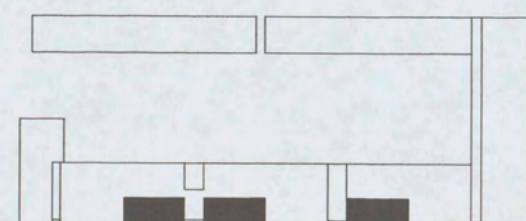

Schaal : 1:100
Datum : 02.04.2004
Gewijzigd : -
Filenaam : 164-41-corridor-03
Tekeningnr. : 69

Project : 164 Gerenstein 3
Opdrachtgever : Rochdale Delta Forte
Fase : Definitief ontwerp
Onderwerp : Woningen segment II
Tekening : Type 3-nivo 2+3

HEREN
5

