
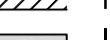
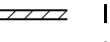
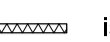

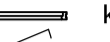

















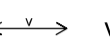










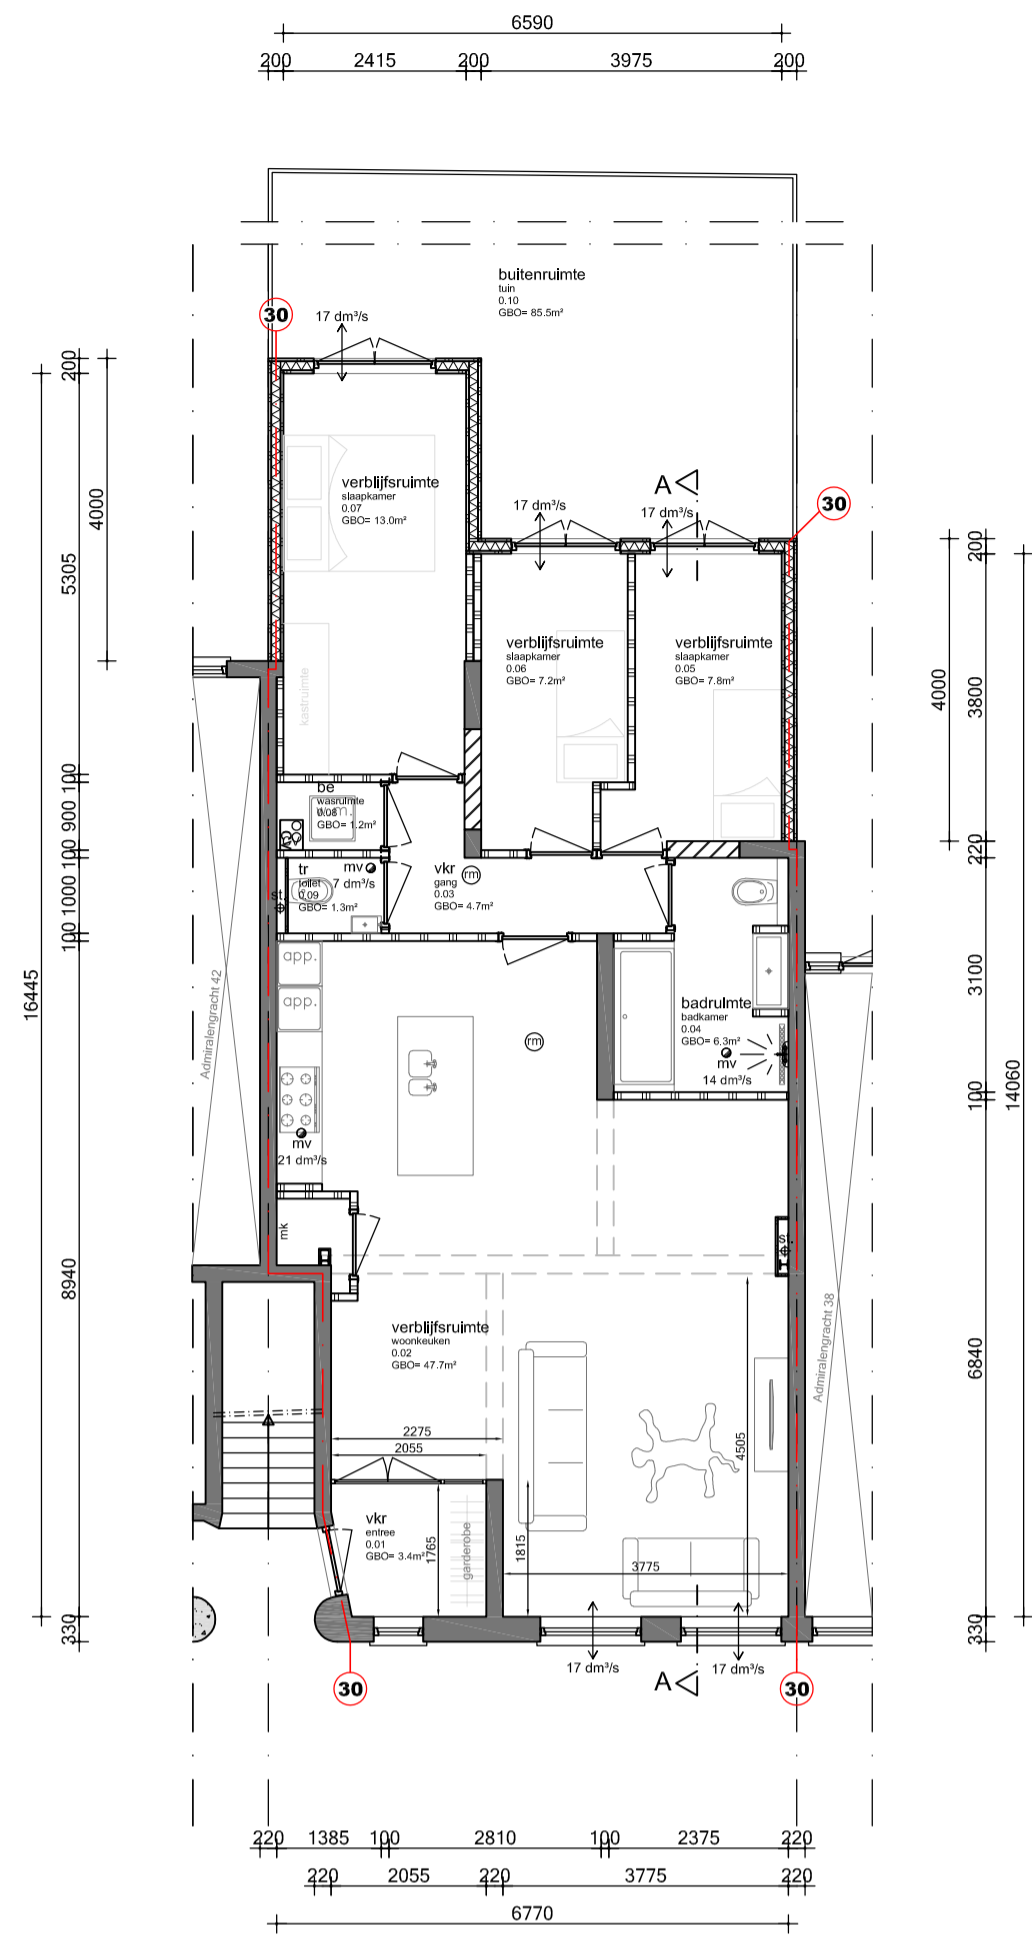
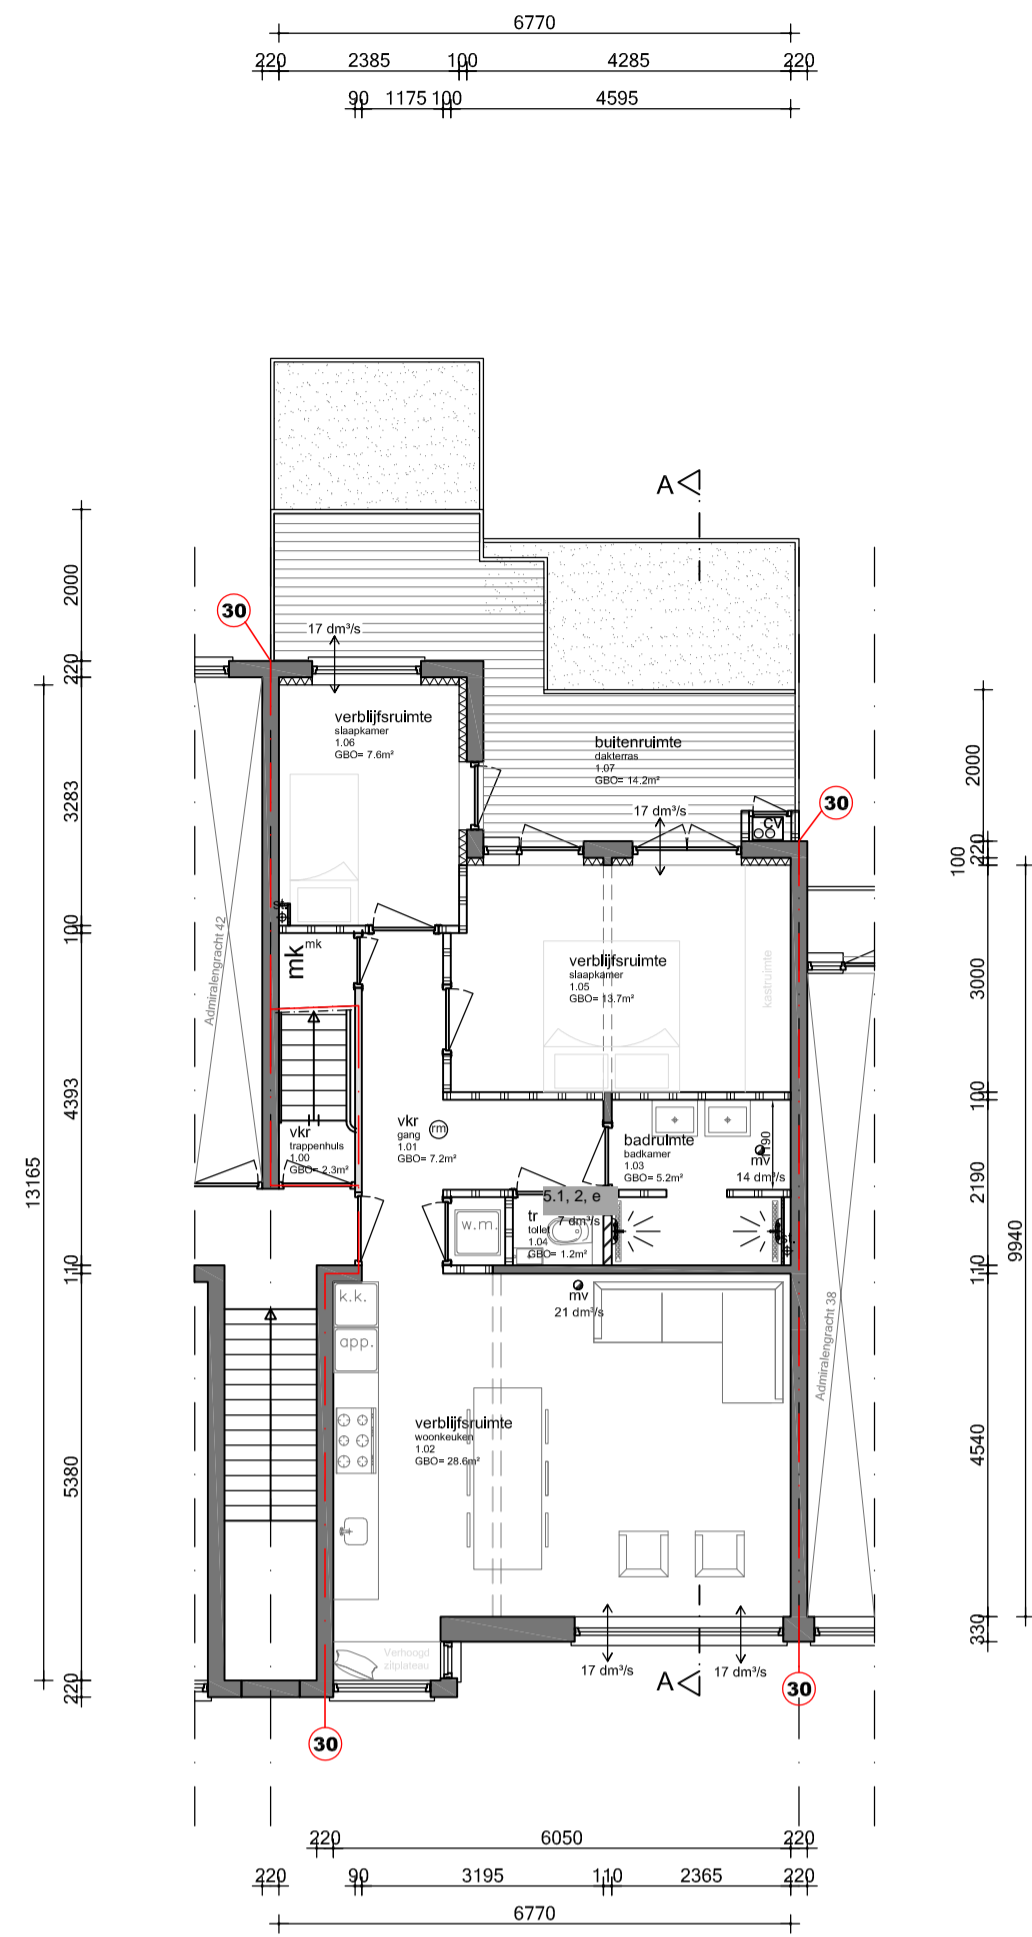


Renvooi


-  bestaand metselwerk
-  nieuw metselwerk
-  lichte bouwsteen (bestaand)
-  lichte bouwsteen (nieuw)
-  hsb/metal stud wand
-  isolatie
-  houten vloer
-  beton
-  kozijn met glas
-  deurkozijn binnendeur
-  deurkozijn buitendeur
-  deurkozijn zelfsluitend
-  radiator
-  rookmelder conform NEN 2555
-  videfoon/halofoon
-  w.b.d.b.o. 30 minuten
-  w.b.d.b.o. 60 minuten
-  mechanische ventilatie
-  natuurlijke ventilatie
-  ventilatie
-  standleiding
-  hemelwaterafvoer
-  rookgasafvoer
-  riolering
-  vbr
-  vkr
-  be
-  mk
-  dl
-  wm
-  dr
-  cv
-  rga
-  ltv




Begane grond




Eerste verdieping

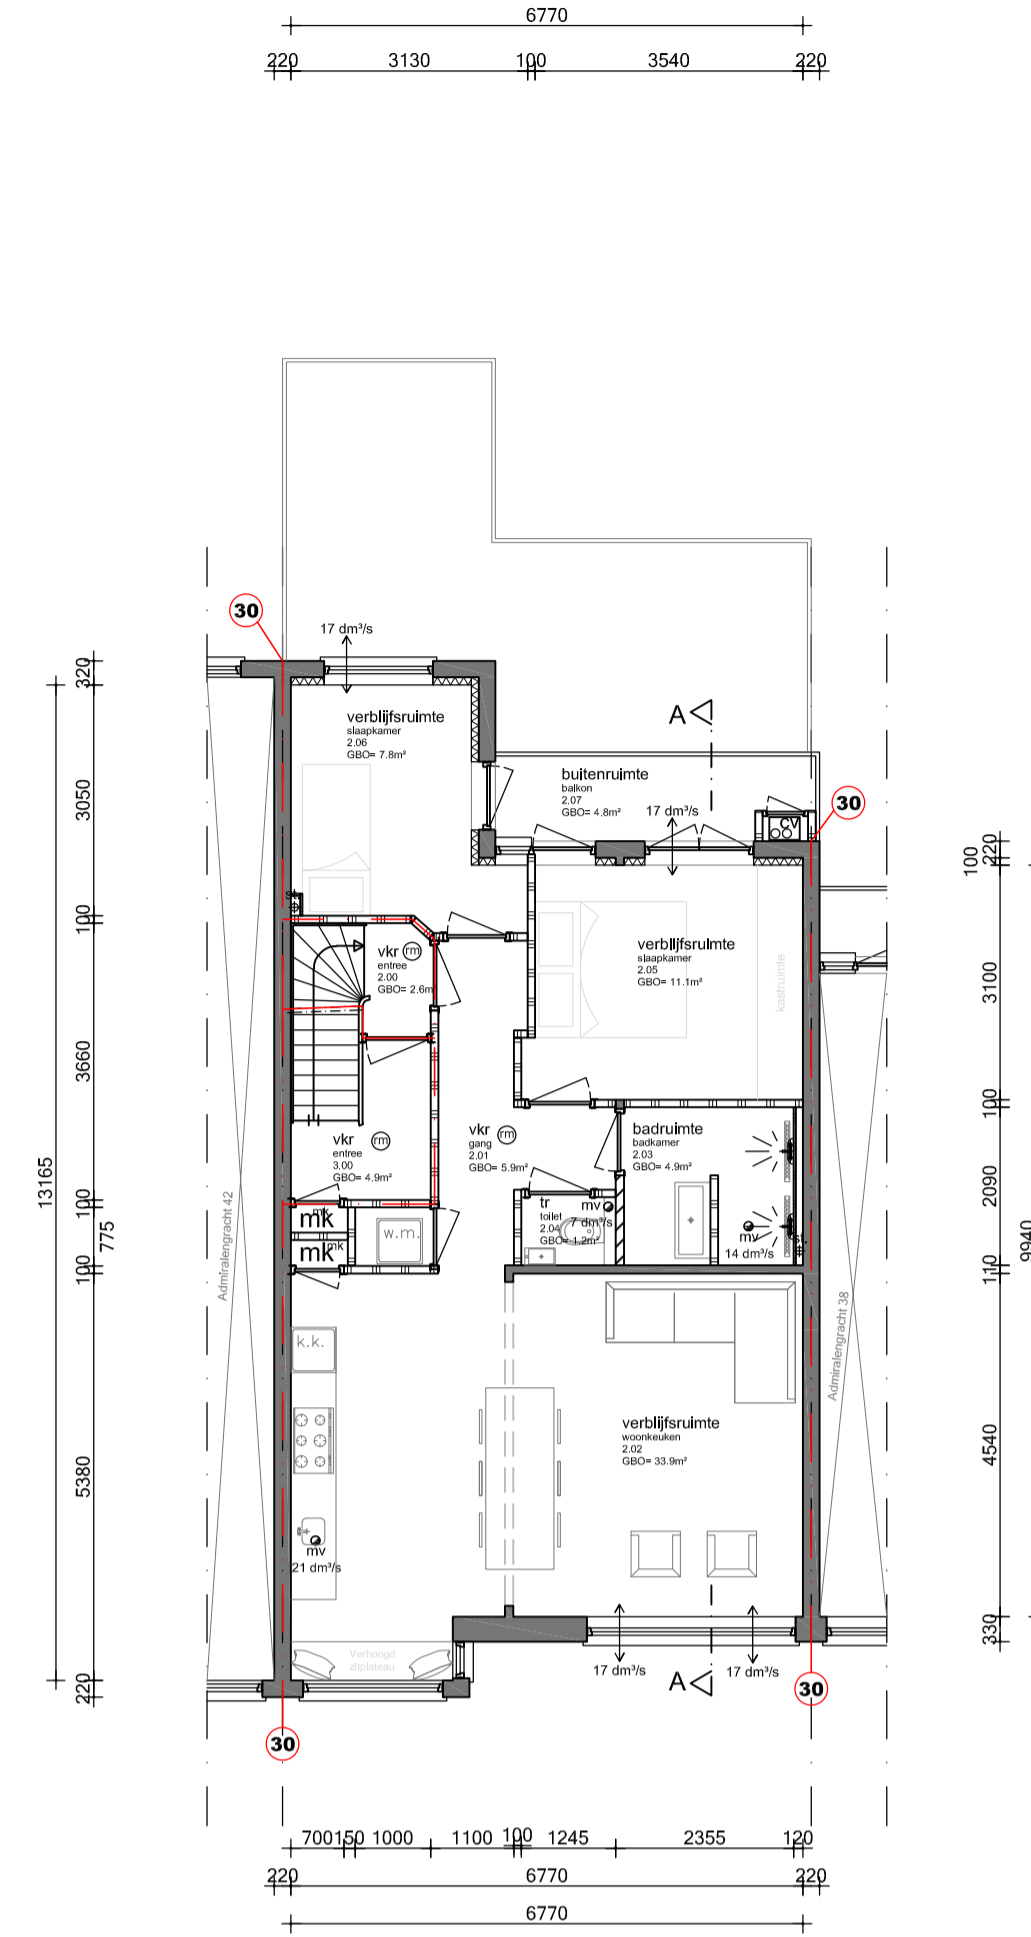


Tweede verdieping

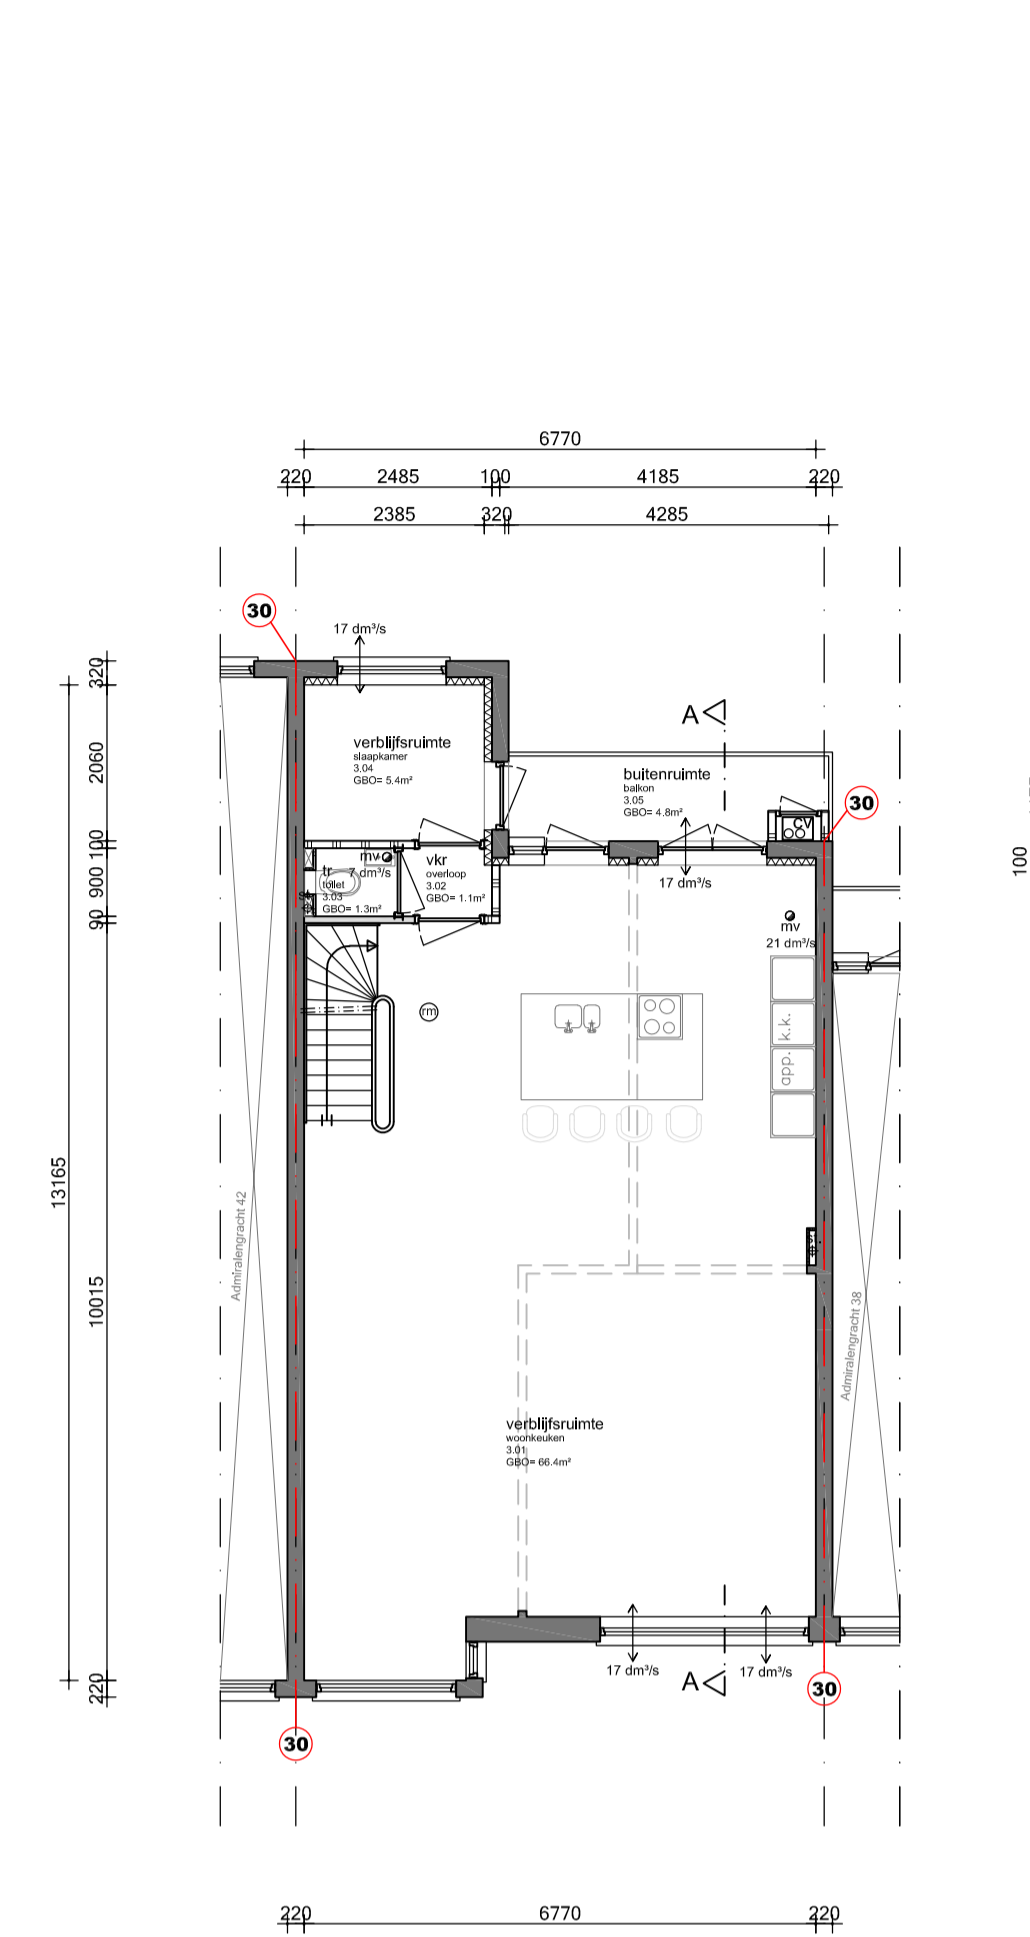


Derde verdieping

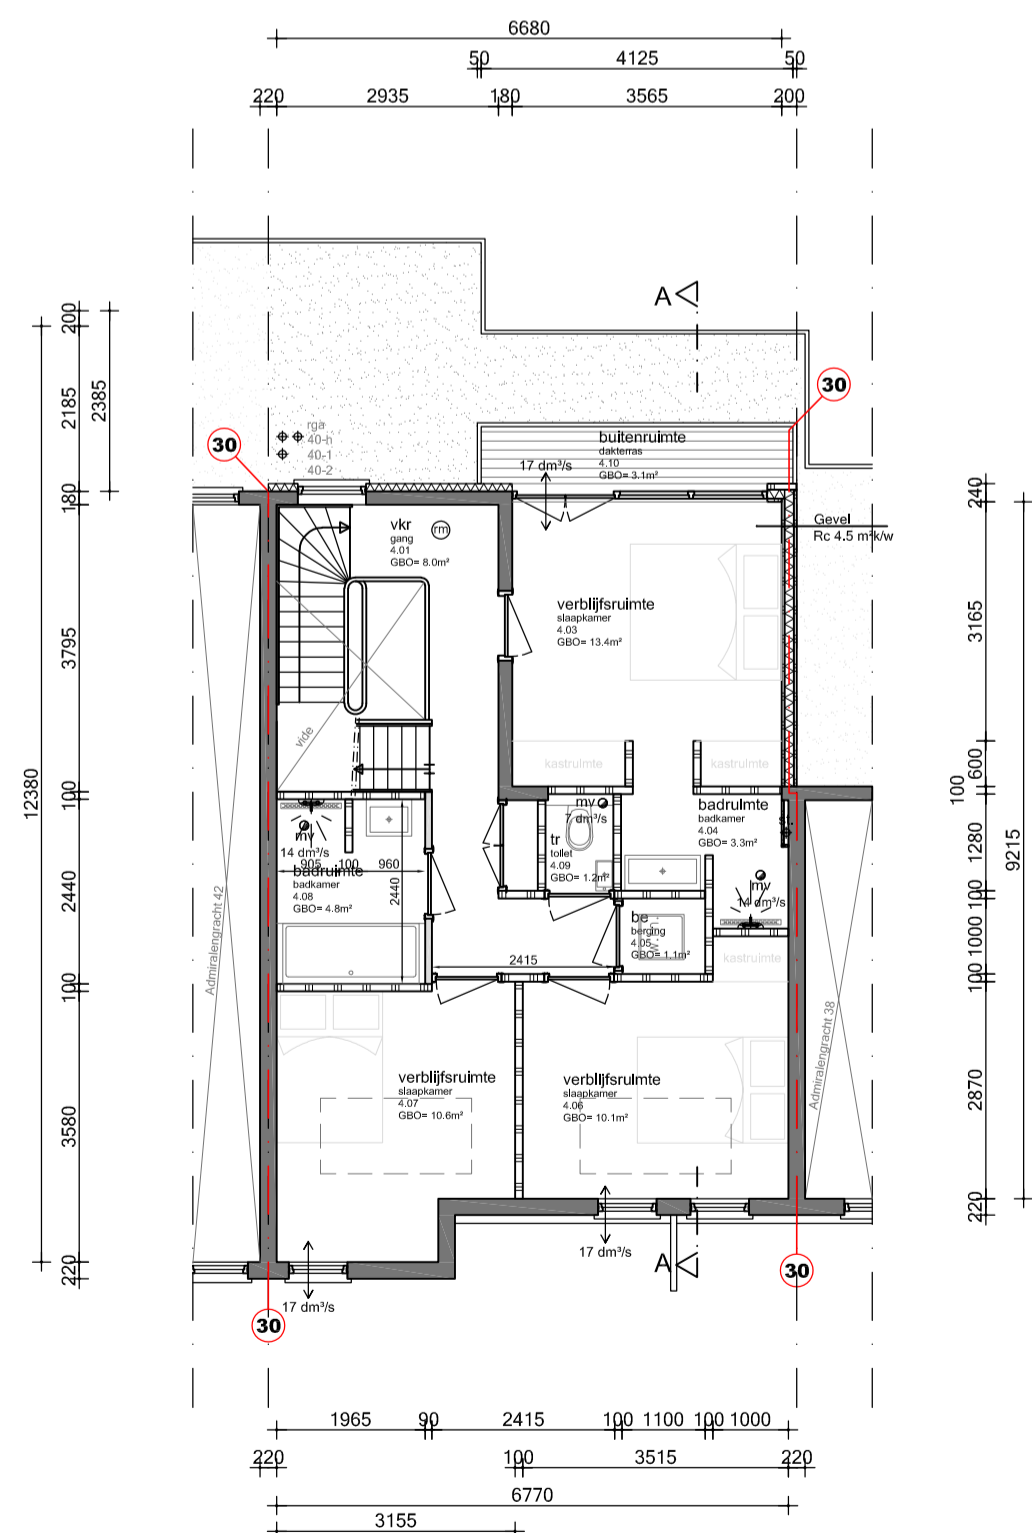


Vierde verdieping

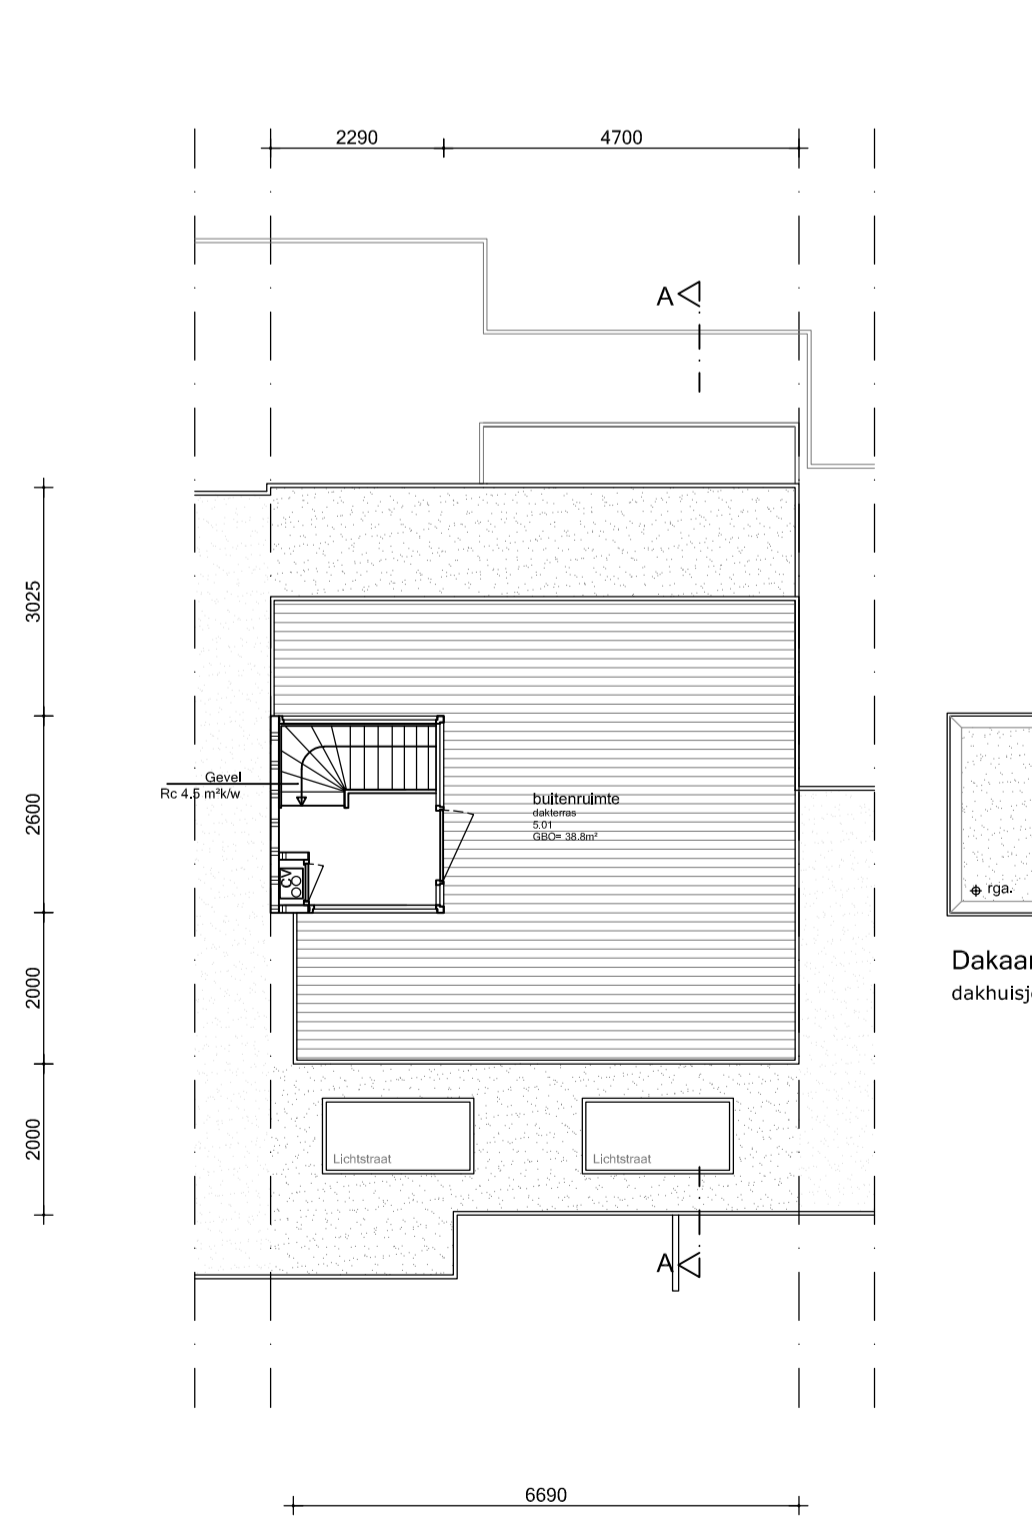


Dakaanzicht

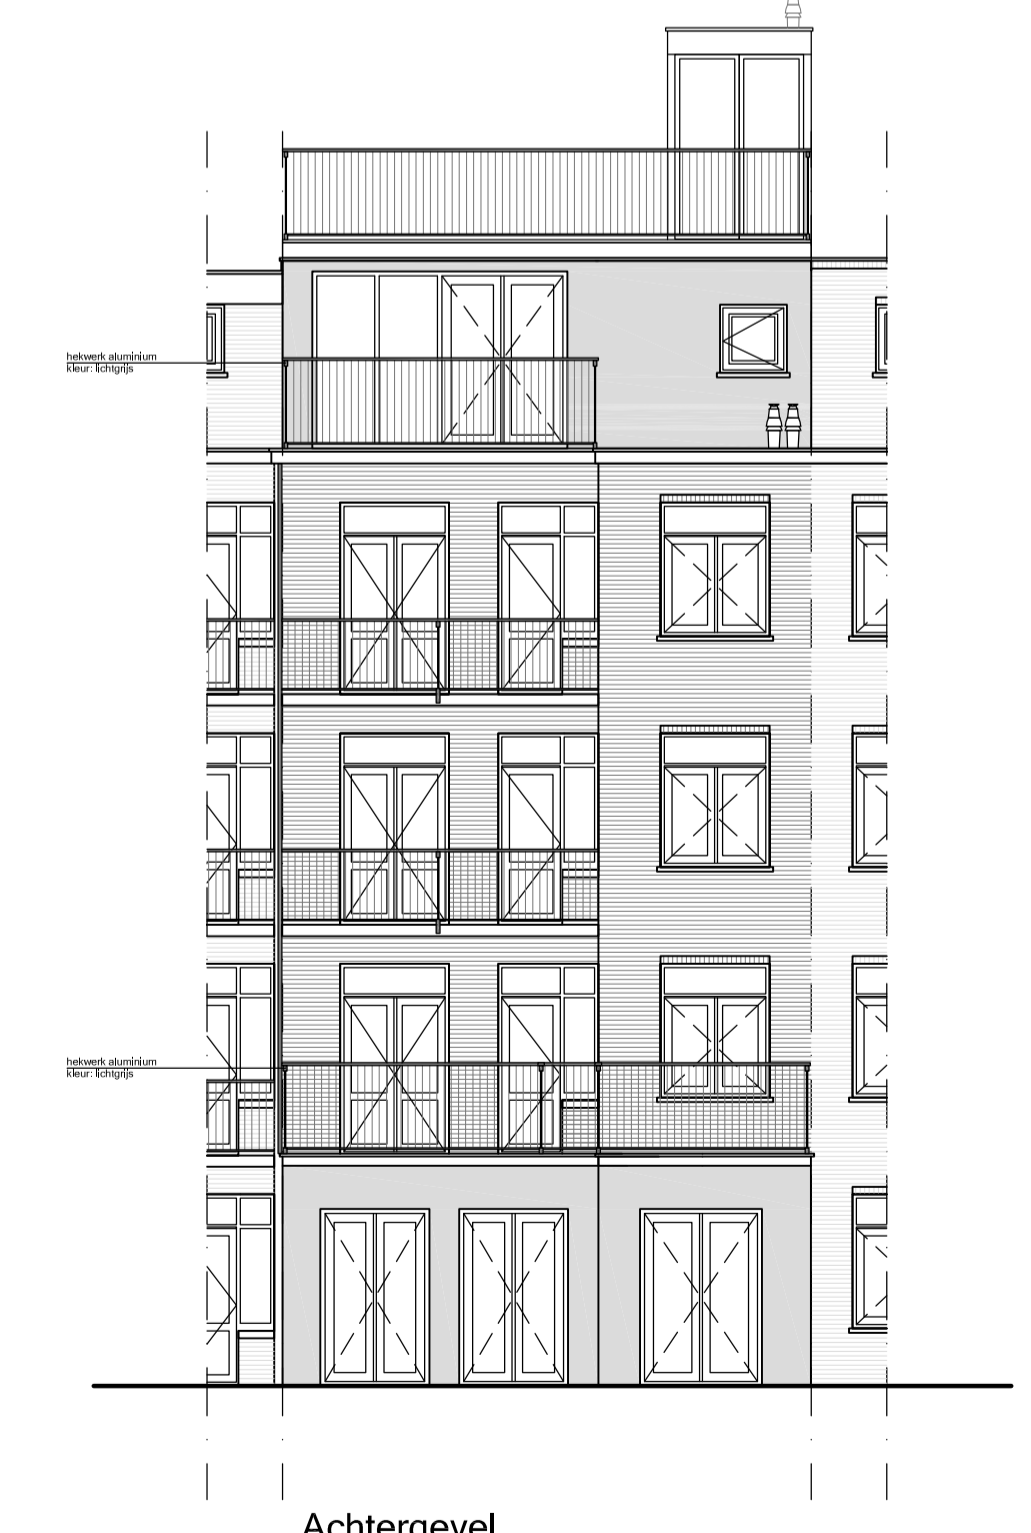

Achtergevel

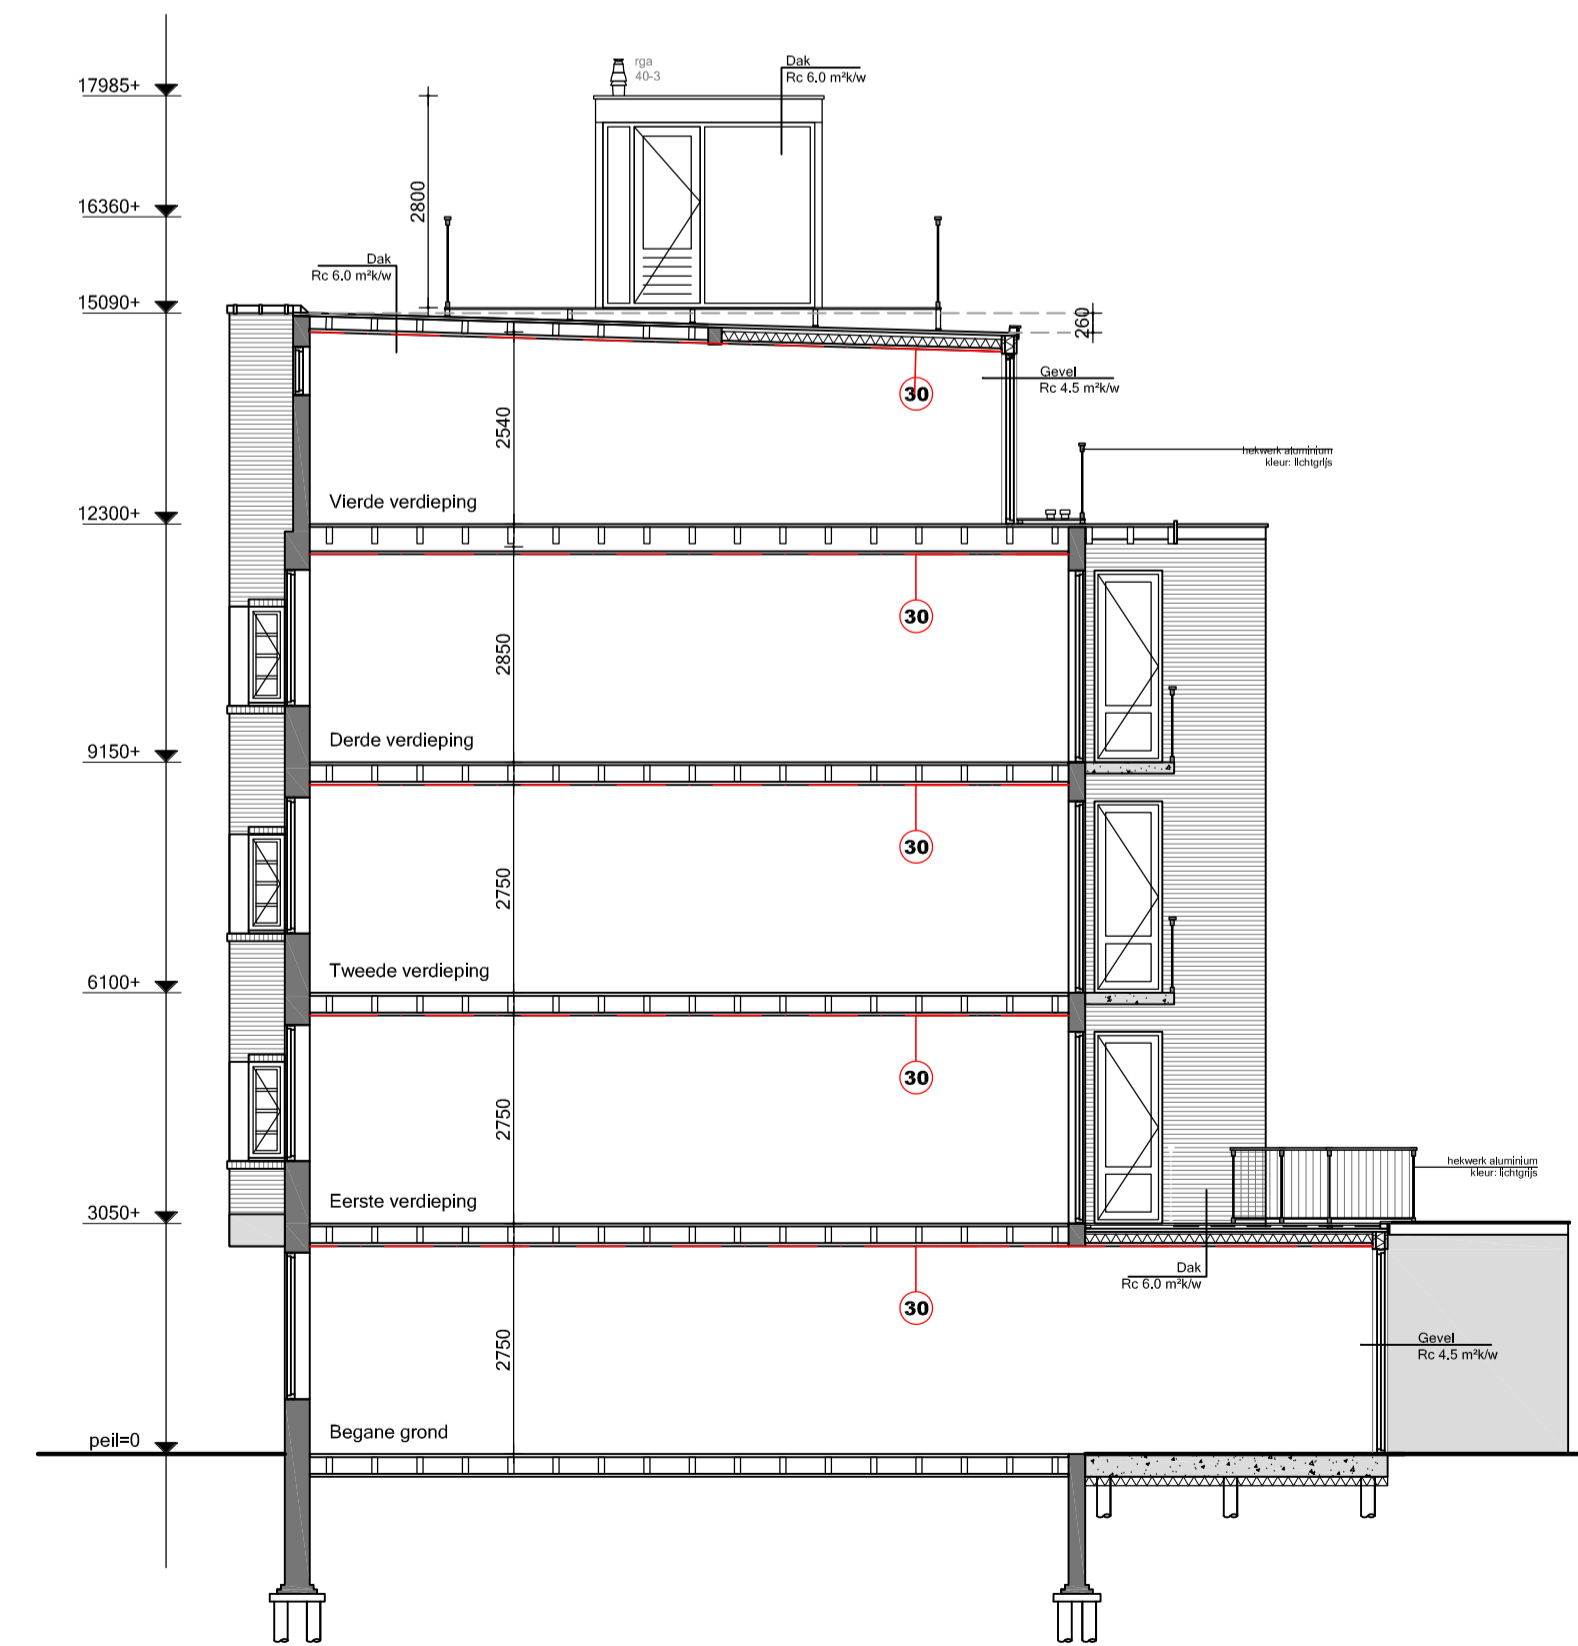

Doorsnede A-A

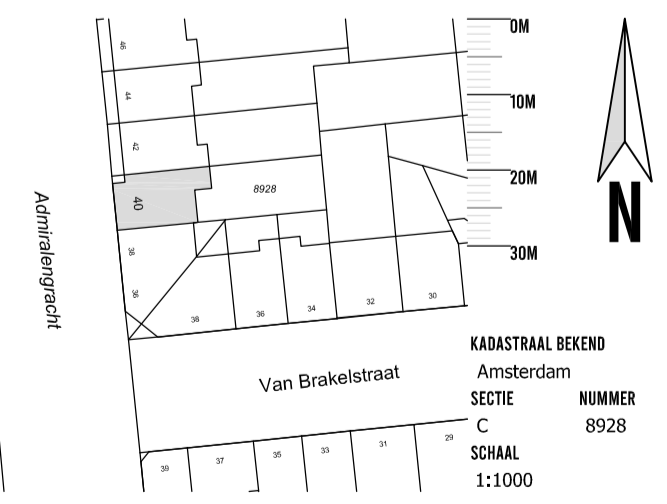

MBA MAIJ BOUWKUNDIG ADVIESBUREAU

ALBERT LUTHJESSTRAAT 240
1091 AV AMSTERDAM
T: 020 614 1111
E: info@mbaprojects.nl

PROJECT: Admiraalengracht 40
OPDRACHTGEVER: Woonholland
ONDERWERP: Nieuwe Situatie
DATUM GEWIJZIGD: A: 22 oktober 2021
B:
C:
D:

SCHAAL: 1:100
FORMAAT: A1
GETEKEND: JM
TEKENING NUMMER: N03

MAATWERKEN IN HET WERK CONTROLEEREN
INDIEN WEDEROMGELEN IN VERBODIG WERKZAKEN
AAN BAANWERKLIJKE STRUKTUR