



Kozijnen details per kozijn

Voor de kozijnen gebruiken we blok 2 & 5 als referentie om aan te tonen welke kozijnen er gebruikt gaan worden. In de rest van de blokken vindt herhaling plaats.

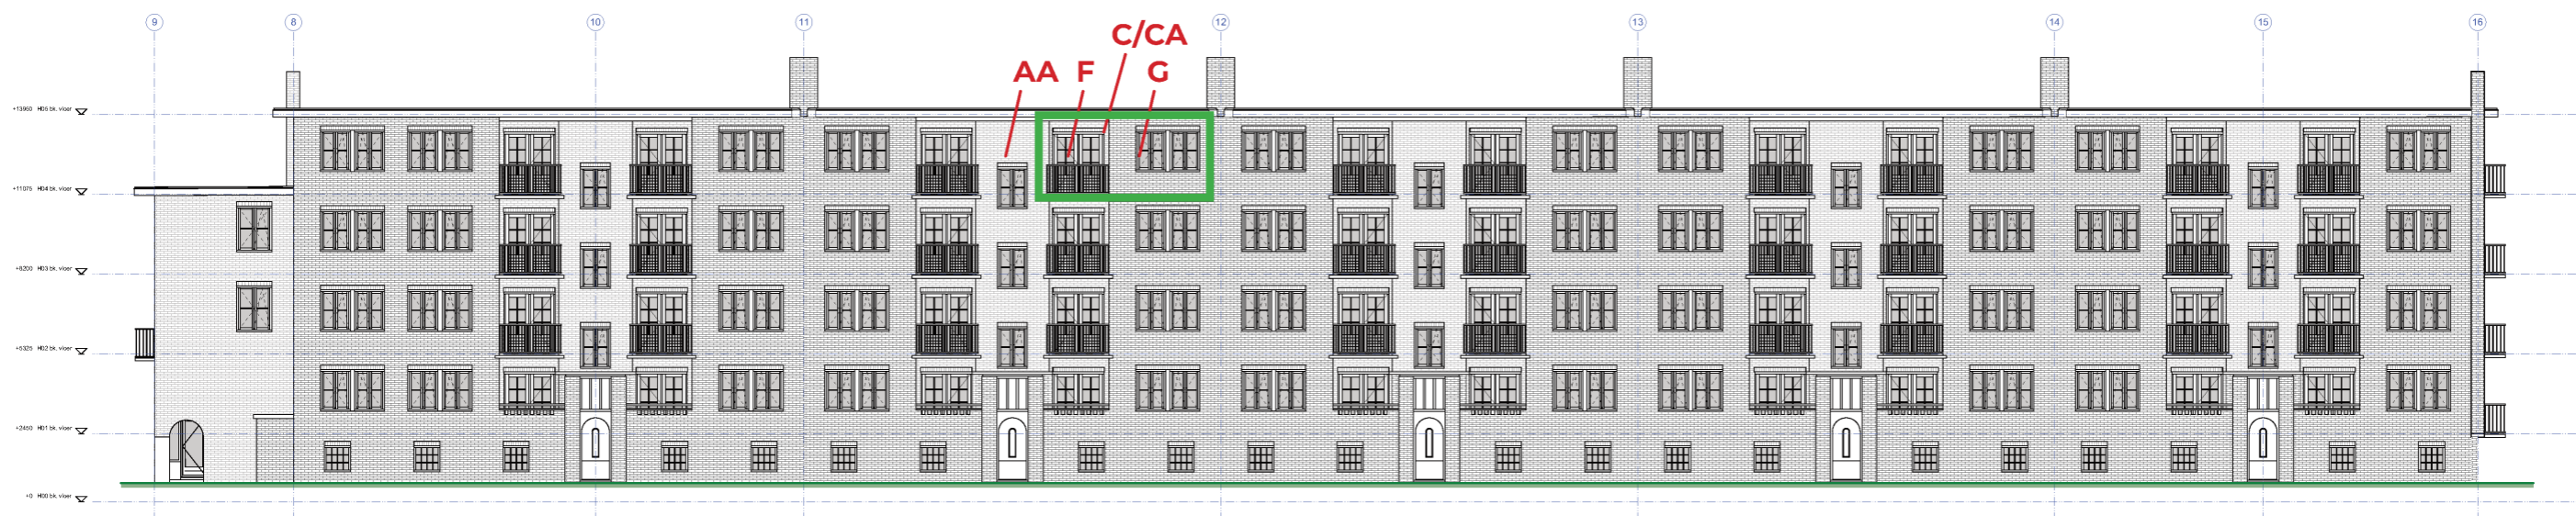

Voorgevel Blok 2

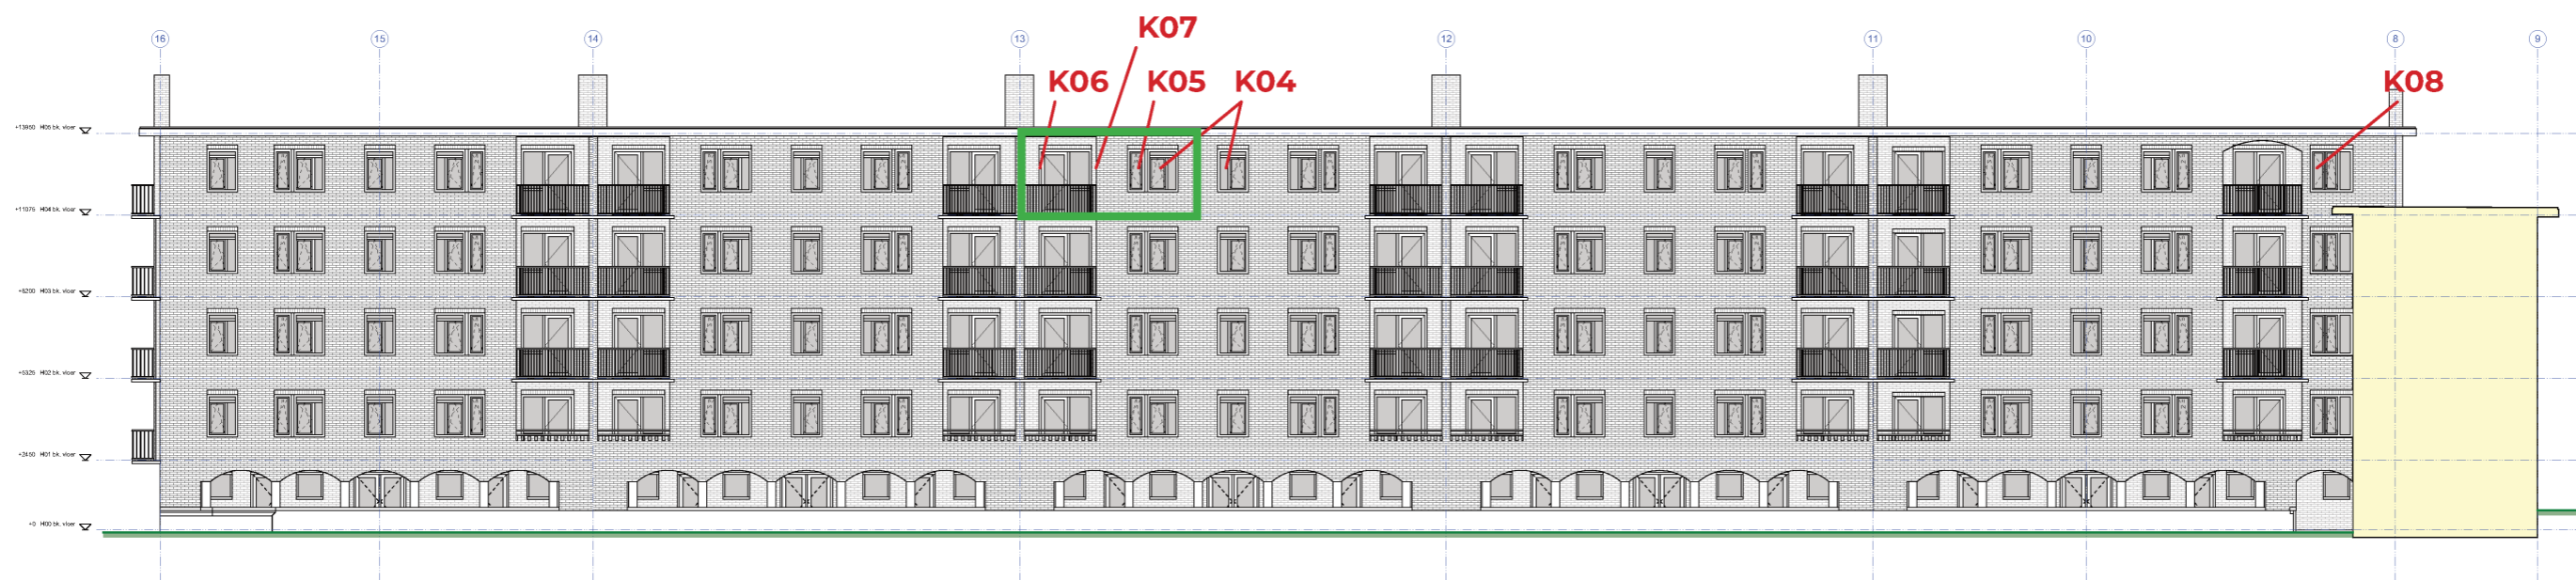

Achtergevel Blok 2




Voorgevel Blok 5




Achtergevel Blok 5

Houten kozijnen


Voorgevel Blok 2

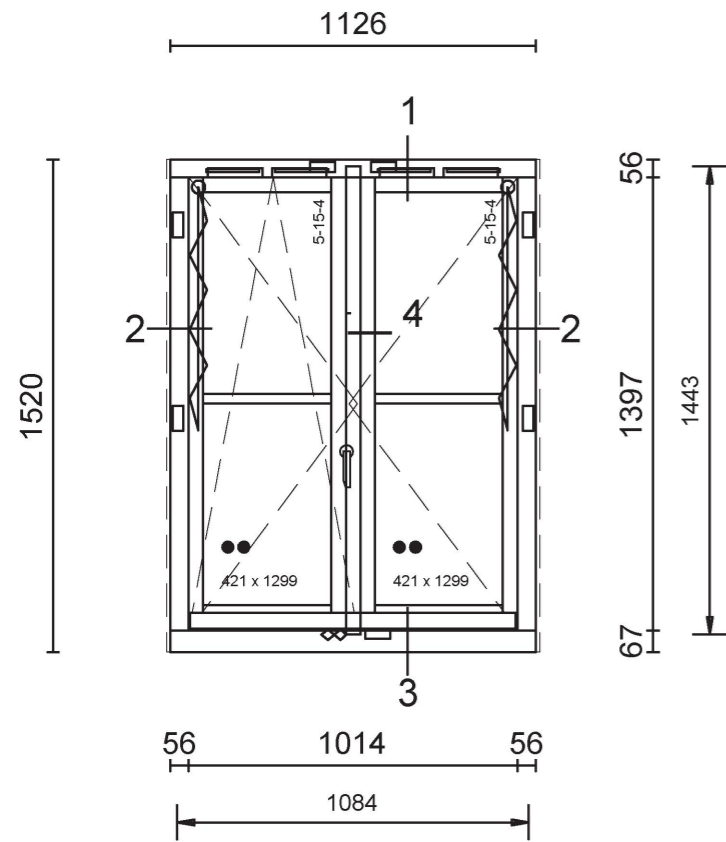


Merk AA

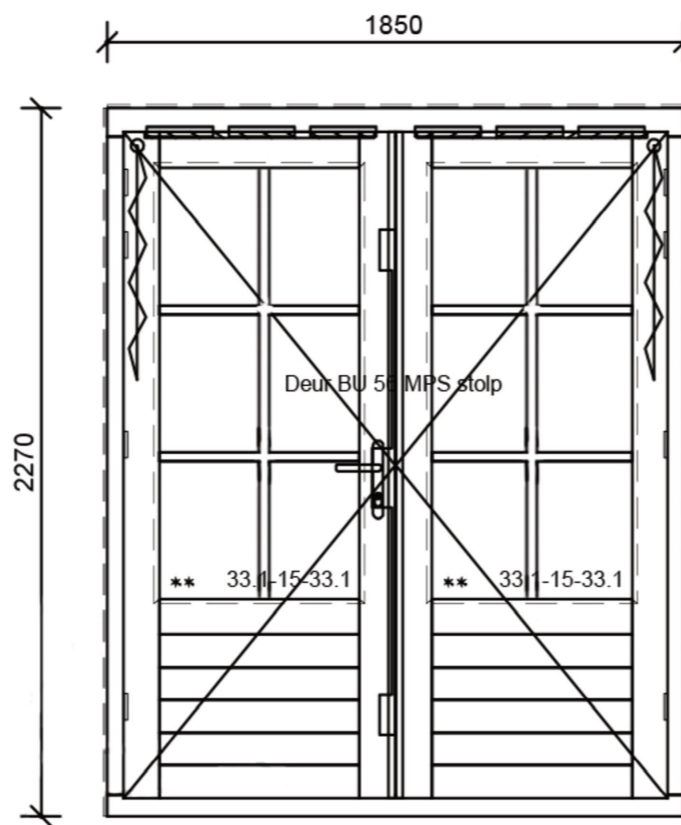


Merk F

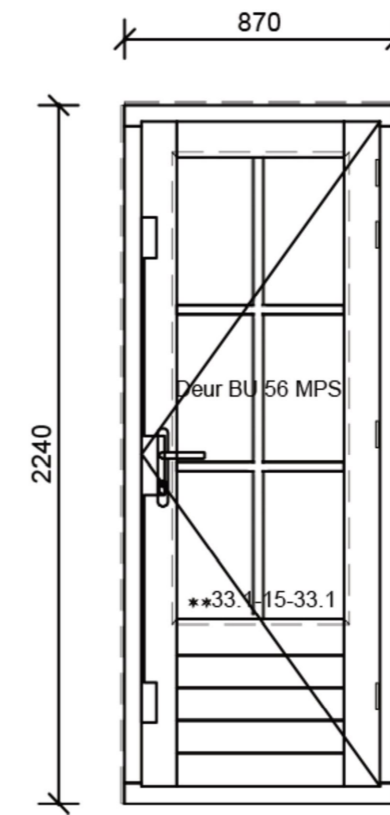

Merk C

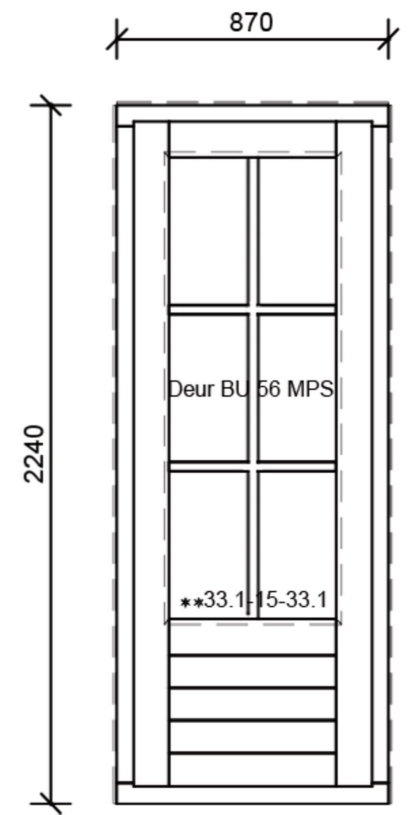


Merk CA

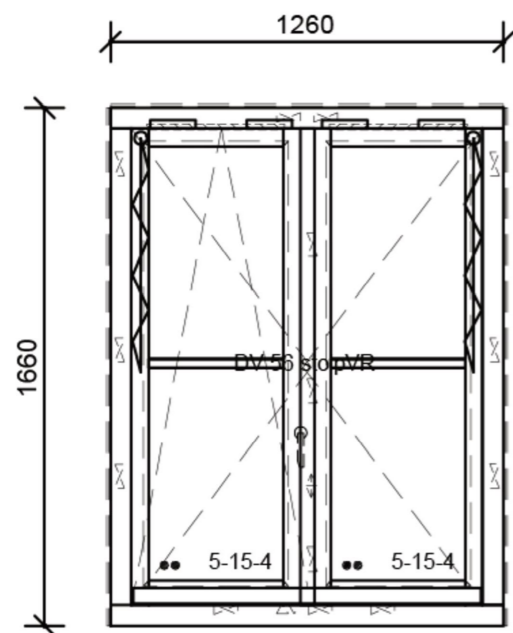


Merk G

Houten kozijnen


Voorgevel Blok 5

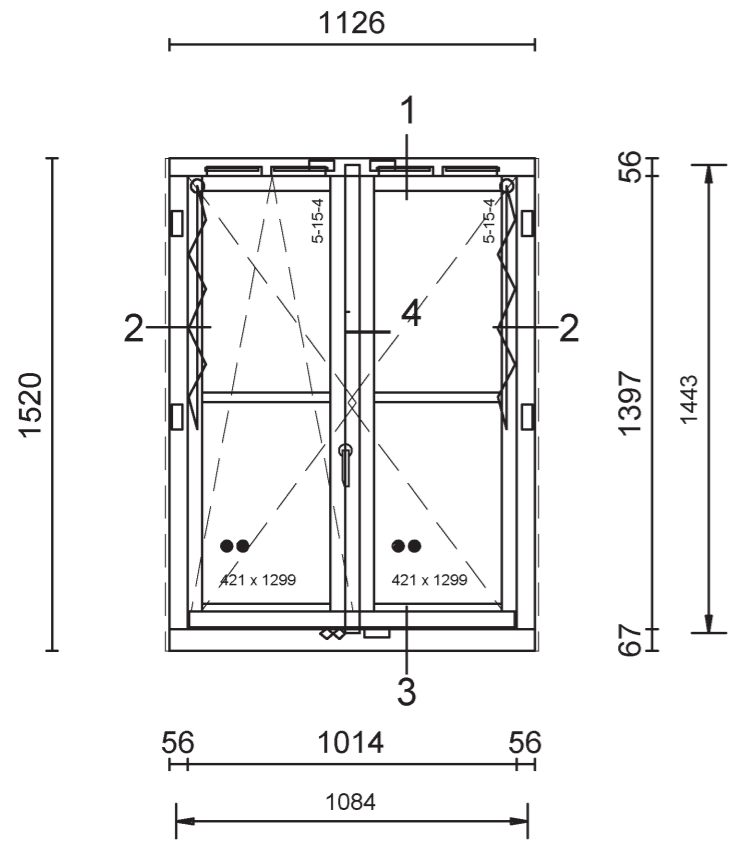


Merk AA

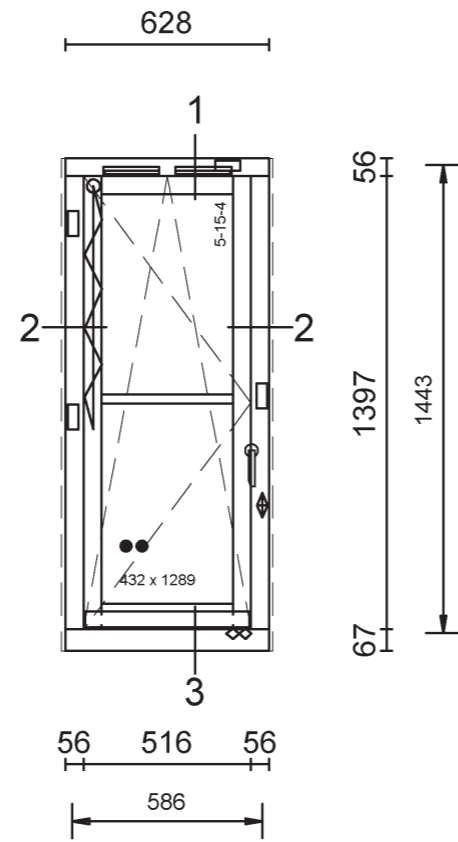


Merk B

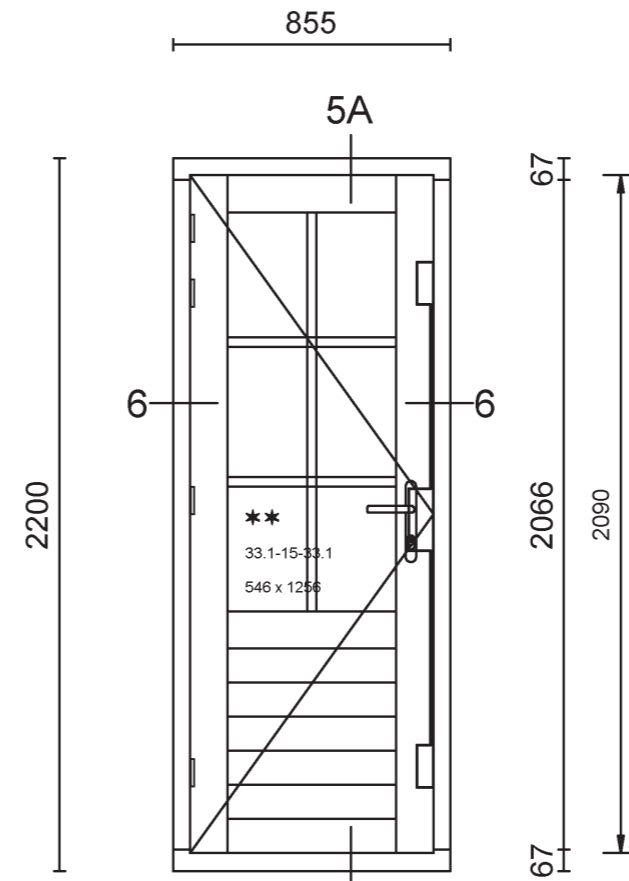

Merk C

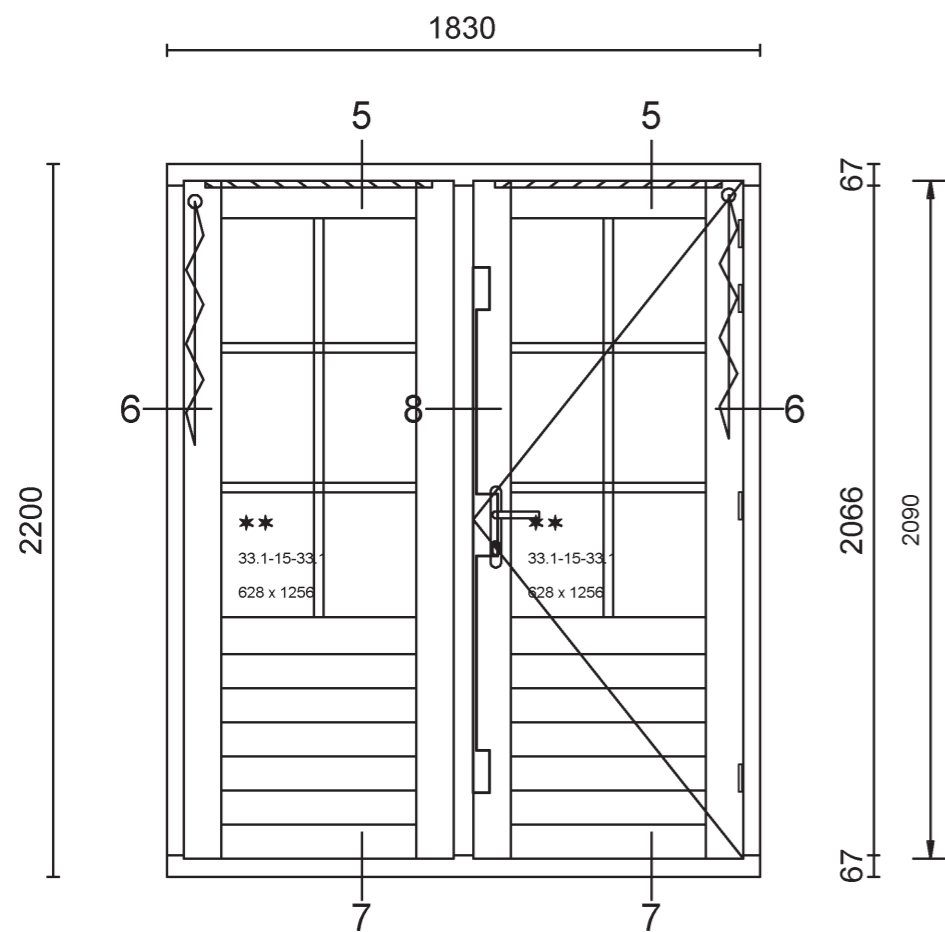

Merk D

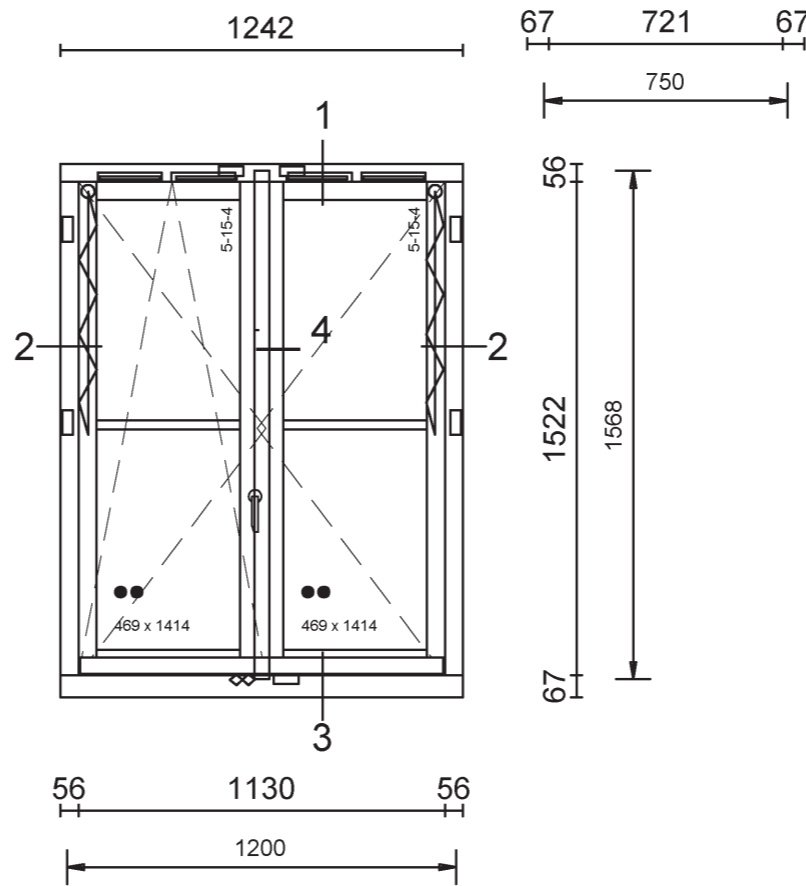


Merk D

Kunststof kozijnen


Achtergevel Blok 2

Blok 2.


Pos: K04, Blok 2
 Aantal: 64
 Kozijn: 1100x1500mm
 Vleugel: 635x1185mm

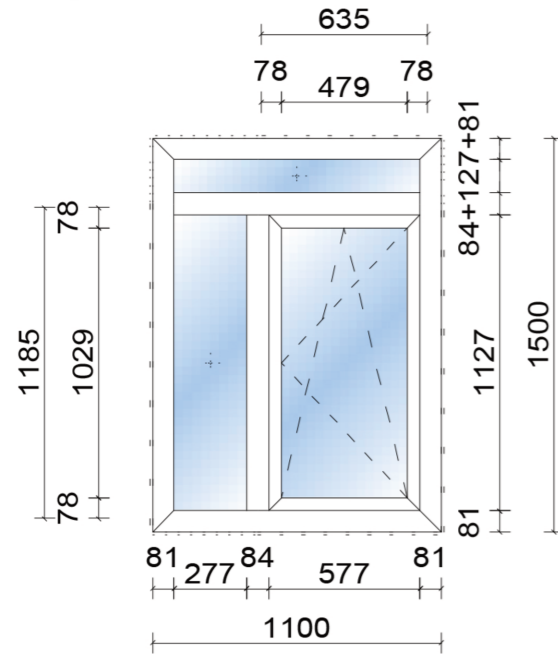


Pos: K05, Blok 2
 Aantal: 40
 Kozijn: 600x1500mm
 Vleugel: 496x1396mm

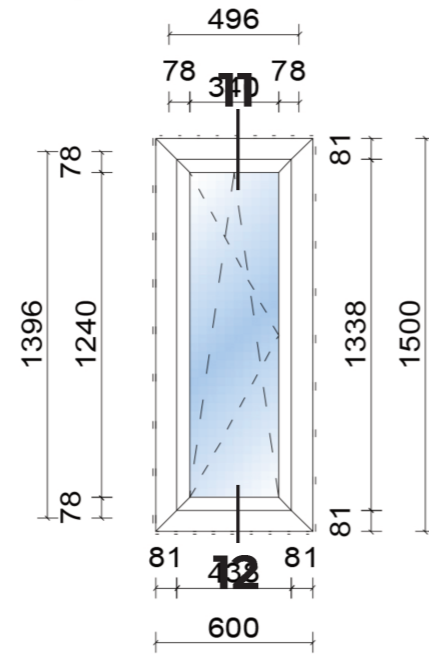


Pos: K08, Blok 2
 Aantal: 4
 Kozijn: 1500x1500mm
 Vleugel: 464,5x1396mm

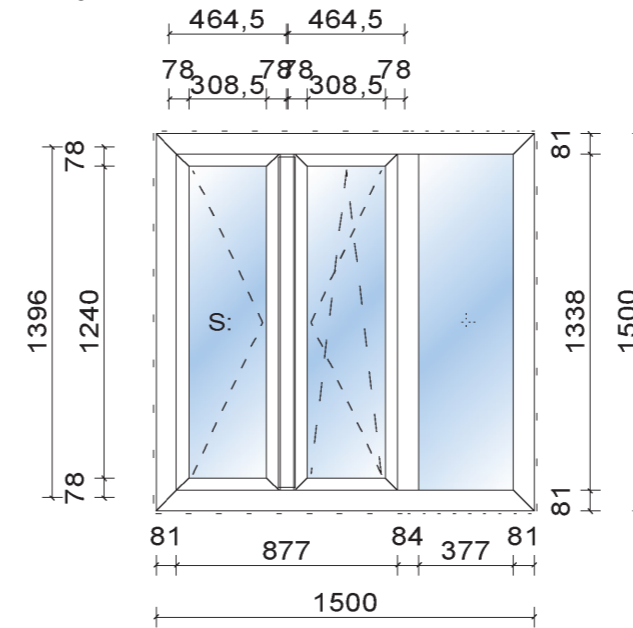

Pos: K06, Blok 2
 Aantal: 36
 Kozijn: 2000x2300mm
 Vleugel: 925x2186mm

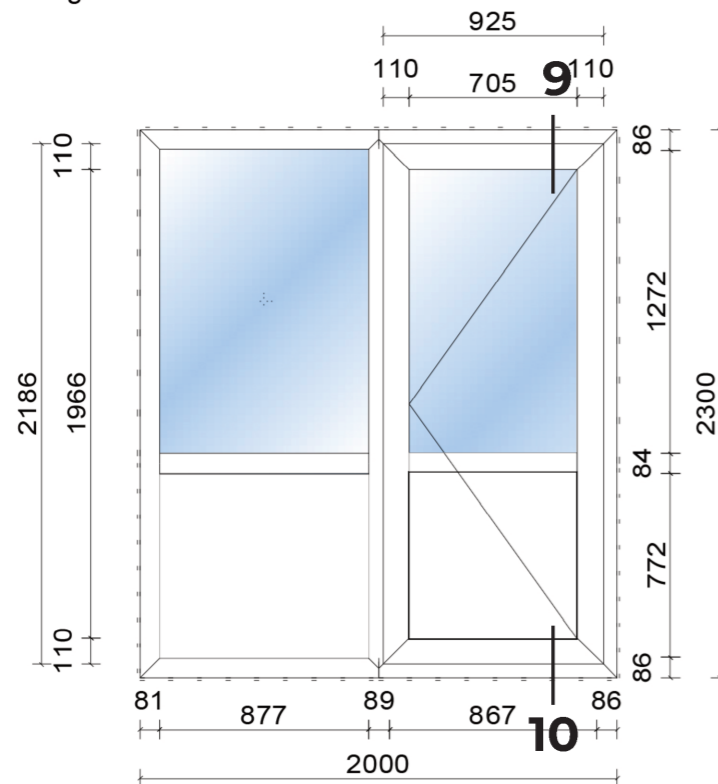

Pos: K07, Blok 2
 Aantal: 40
 Kozijn: 900x2300mm
 Vleugel: 786x2186mm

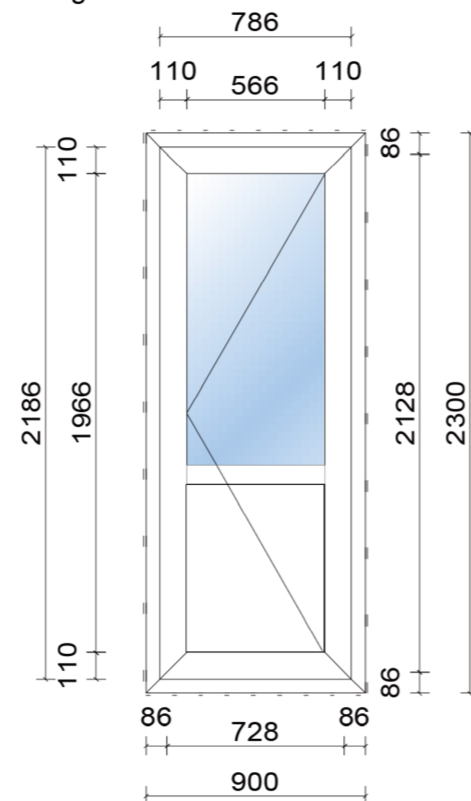


Kunststof kozijnen


Achtergevel Blok 5

Blok 5.


Pos: K01, Blok 5
Aantal: 20
Kozijn: 1200x1600mm
Vleugel: 635x1135mm

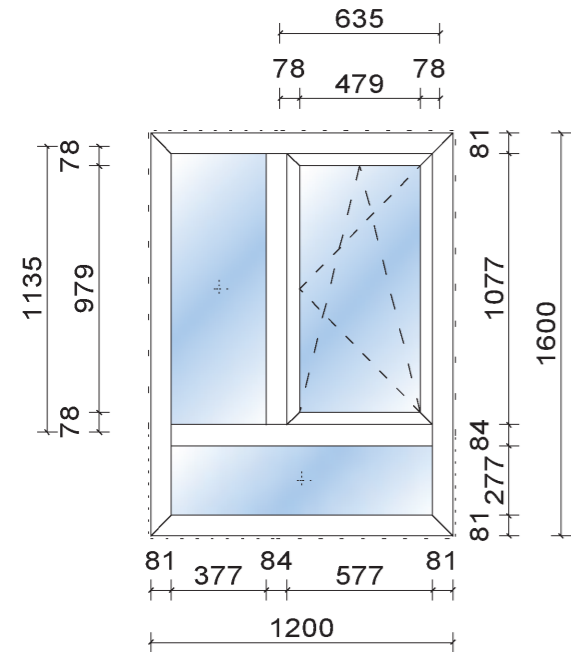


Pos: K06, Blok 2
Aantal: 36
Kozijn: 2000x2300mm
Vleugel: 925x2186mm

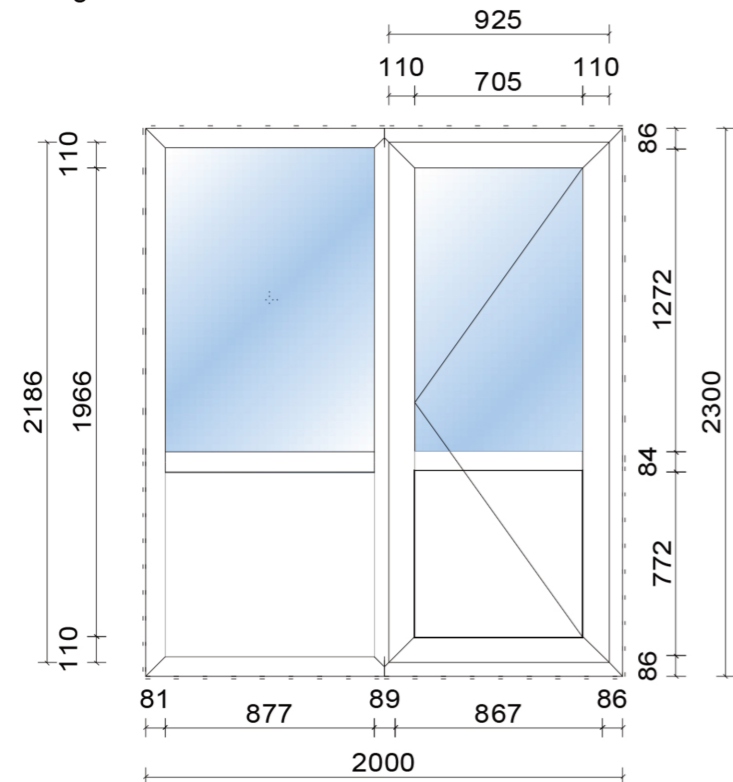


Pos: K13, Blok 5
Aantal: 40
Kozijn: 900x2300mm

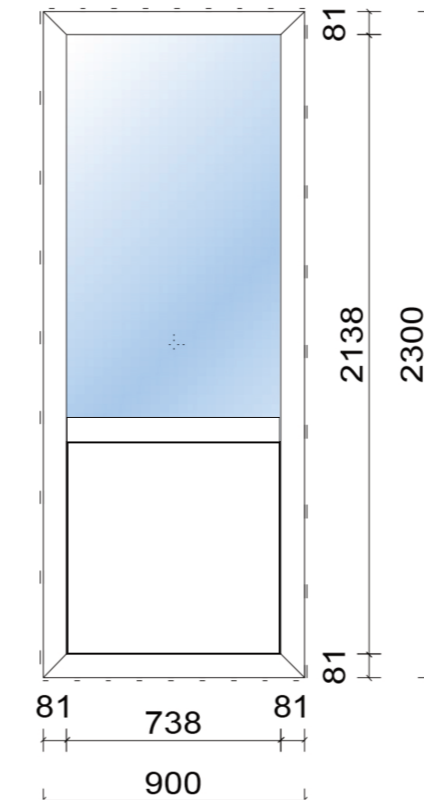

Pos: K11, Blok 5
Aantal: 80
Kozijn: 1100x1500mm
Vleugel: 495x1396mm

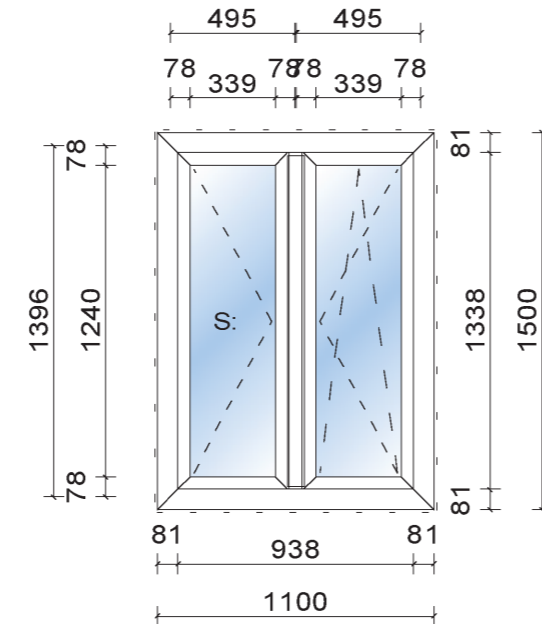


DETAIL 1

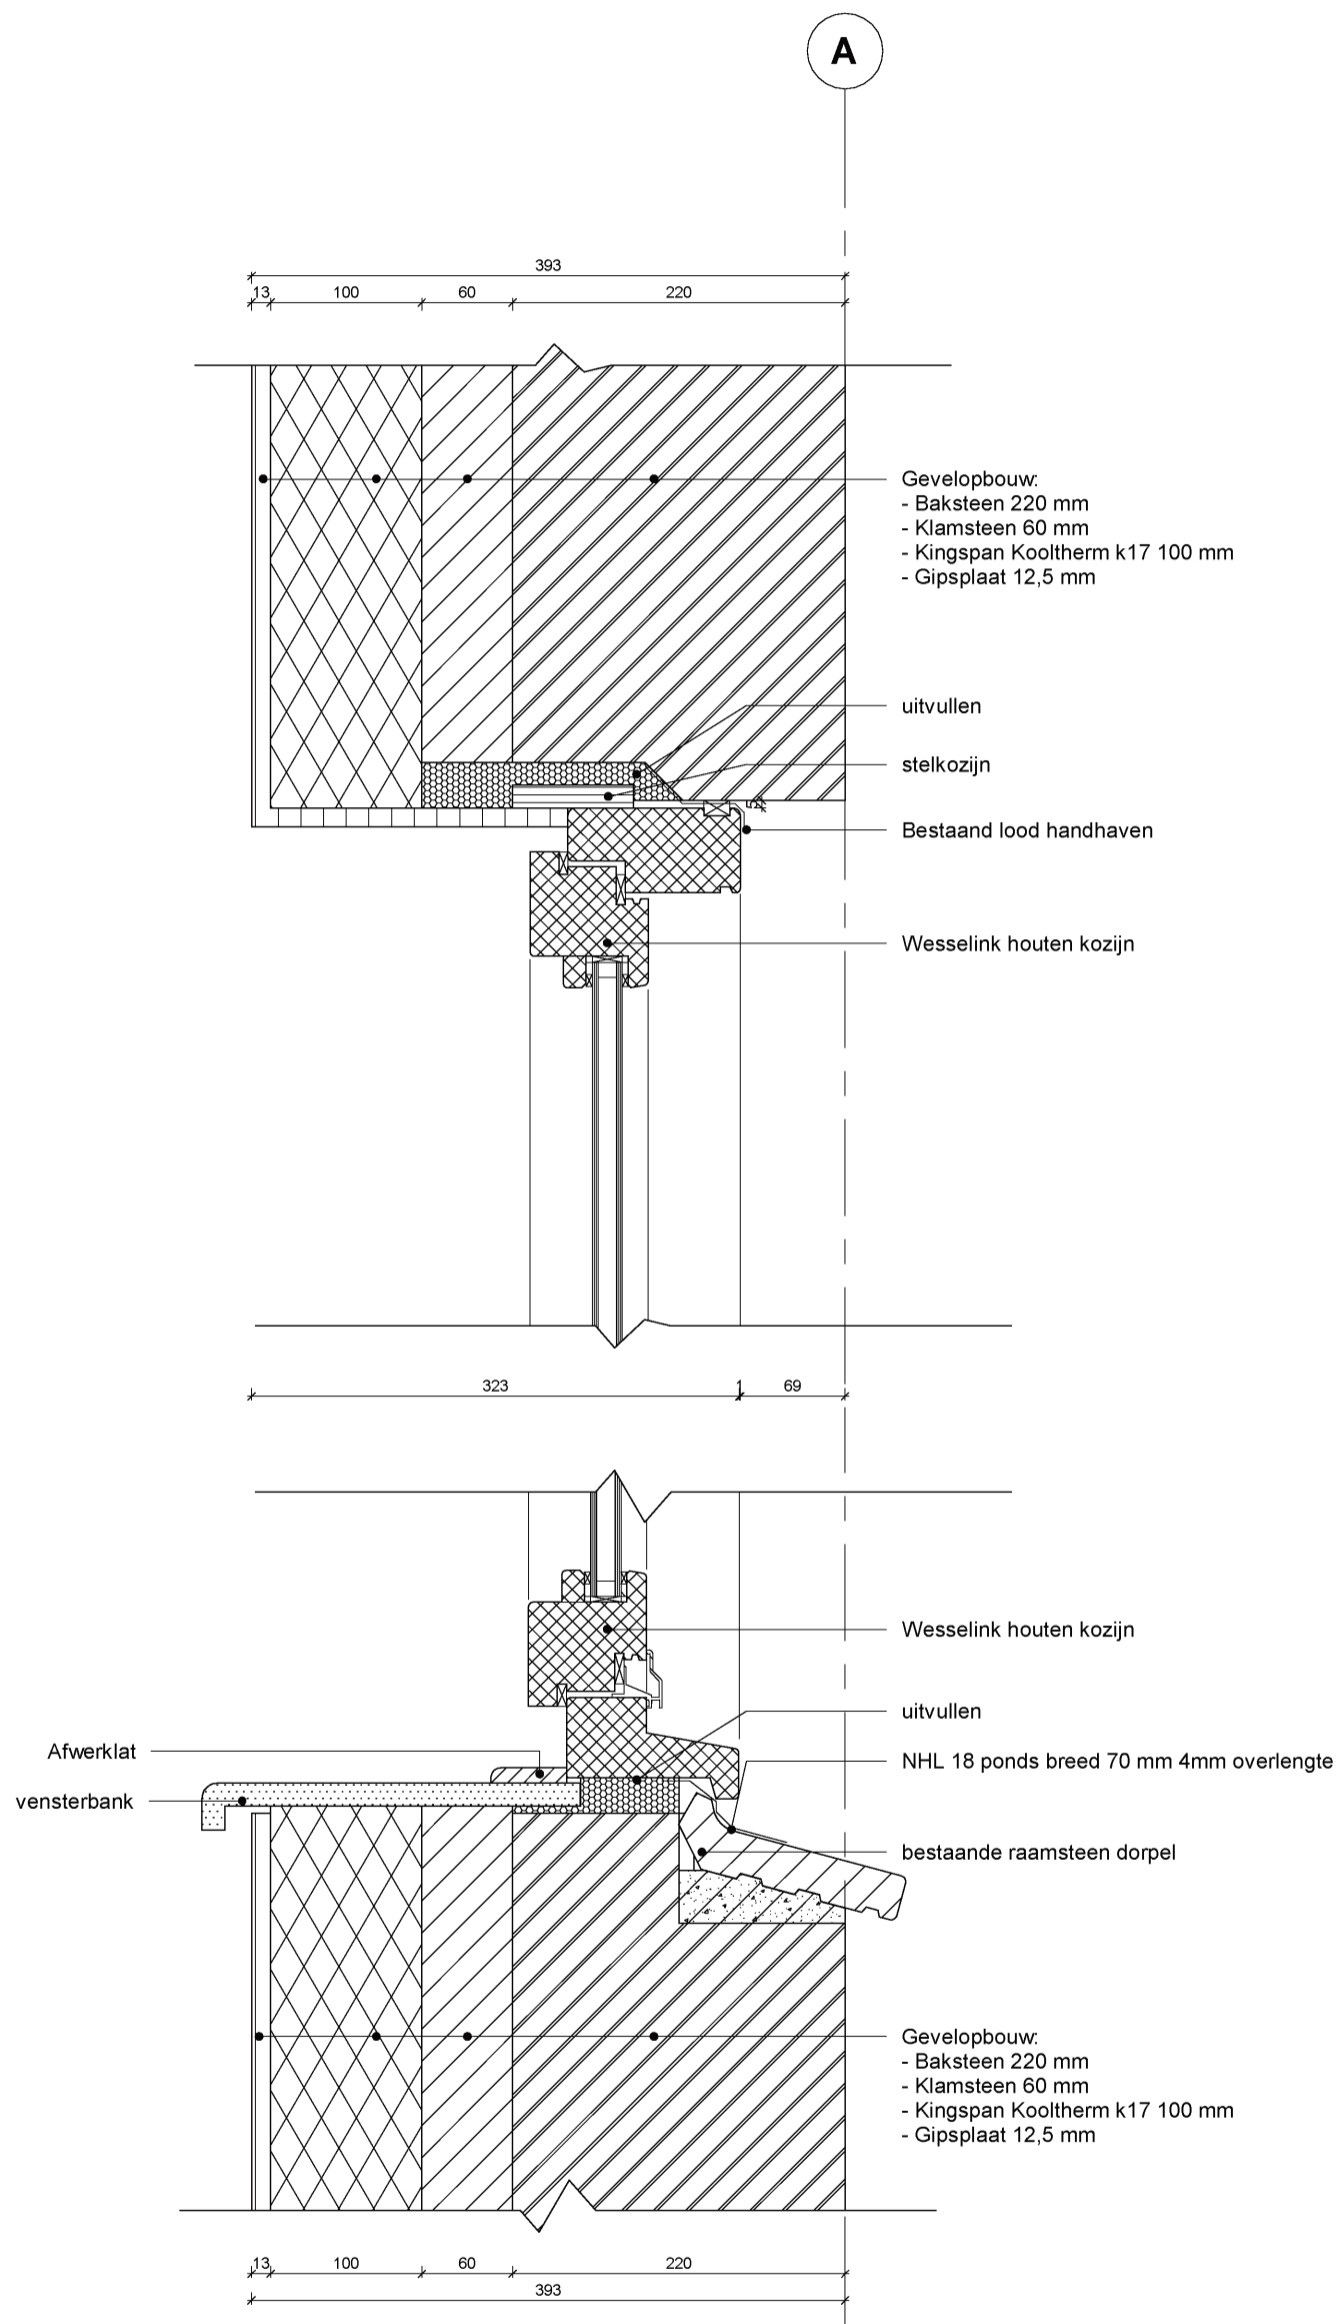


Onder en boven aansluiting houten kozijnen.
Schaal 1:5
Detail 1 en 3

DETAIL 11

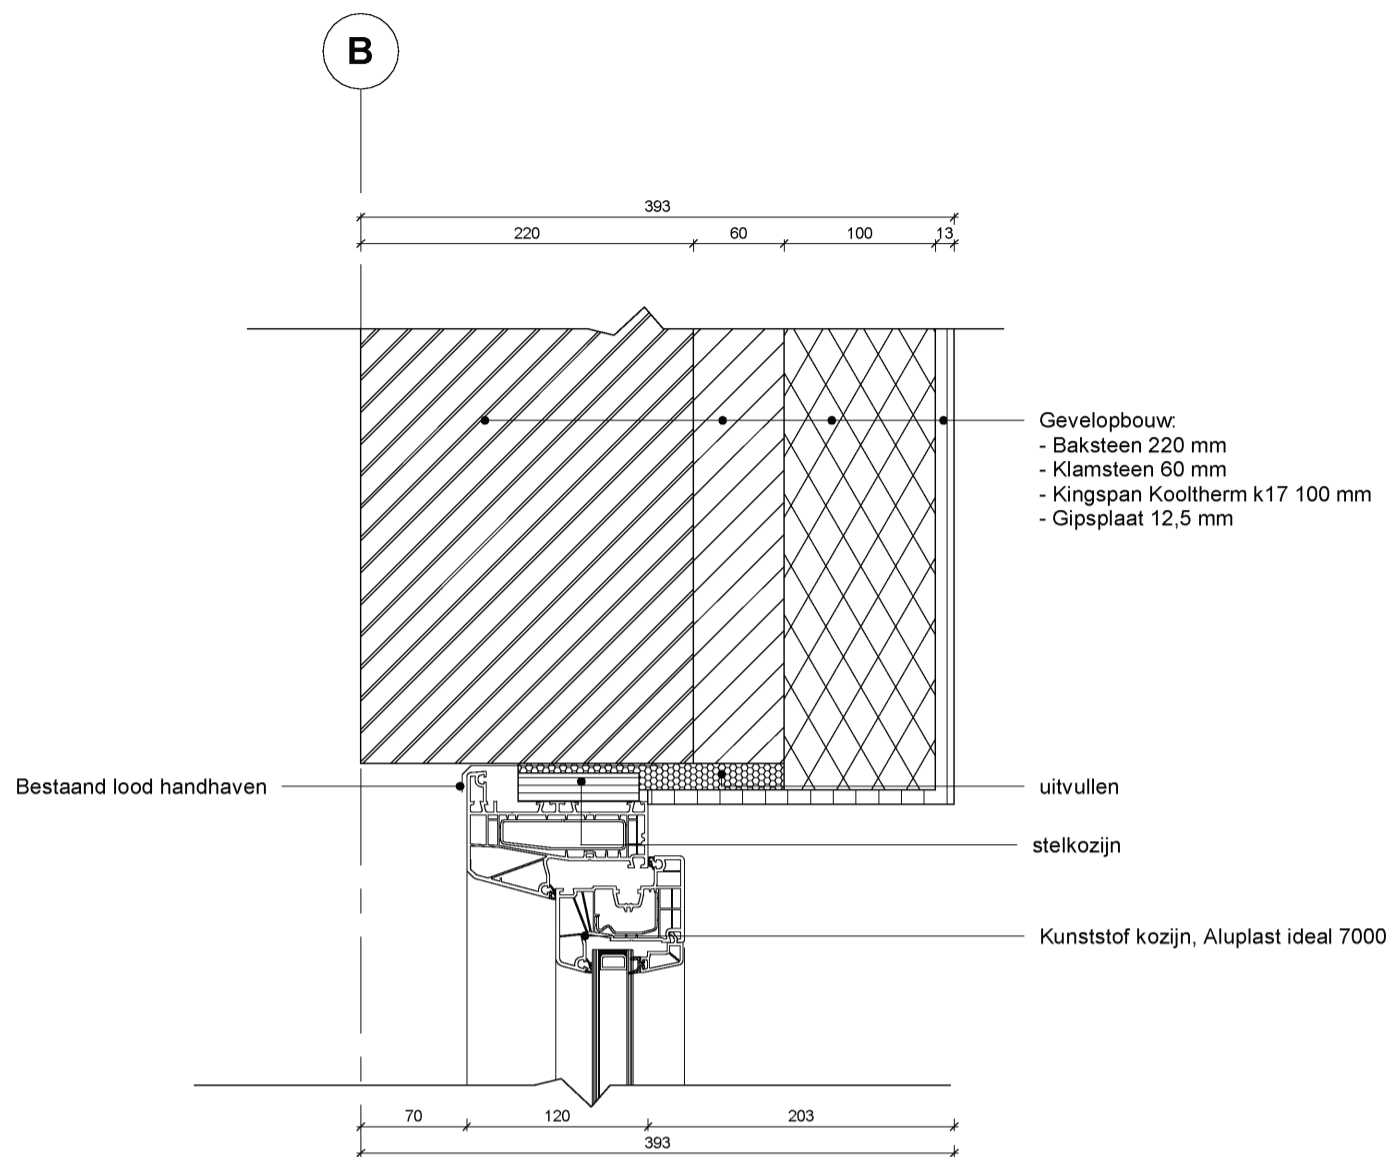


DETAIL 12

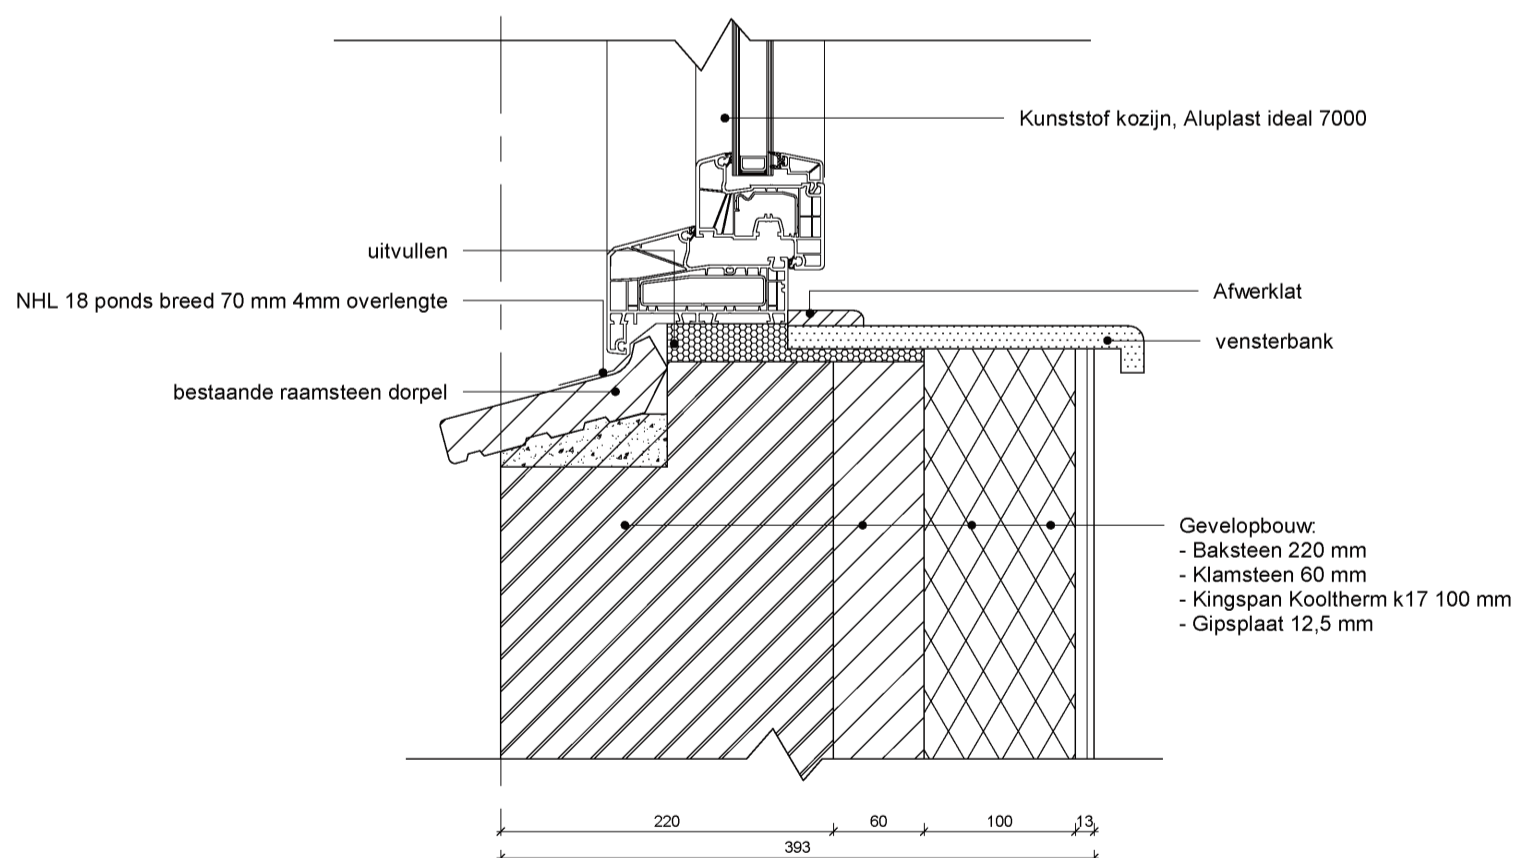


Onder en boven aansluiting houten kozijnen.
Schaal 1:5
Detail 8 en 9

DETAIL 5

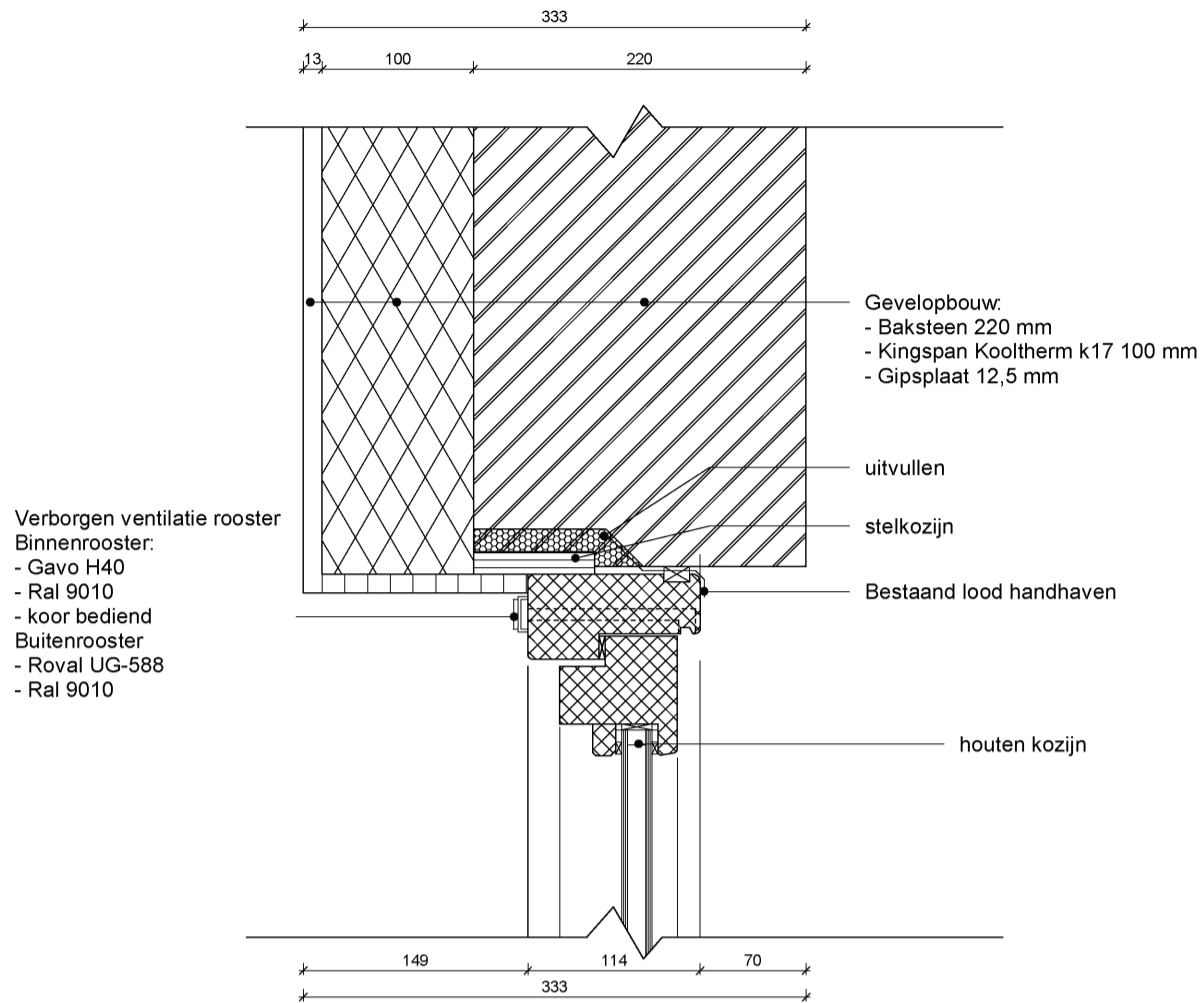


DETAIL 7

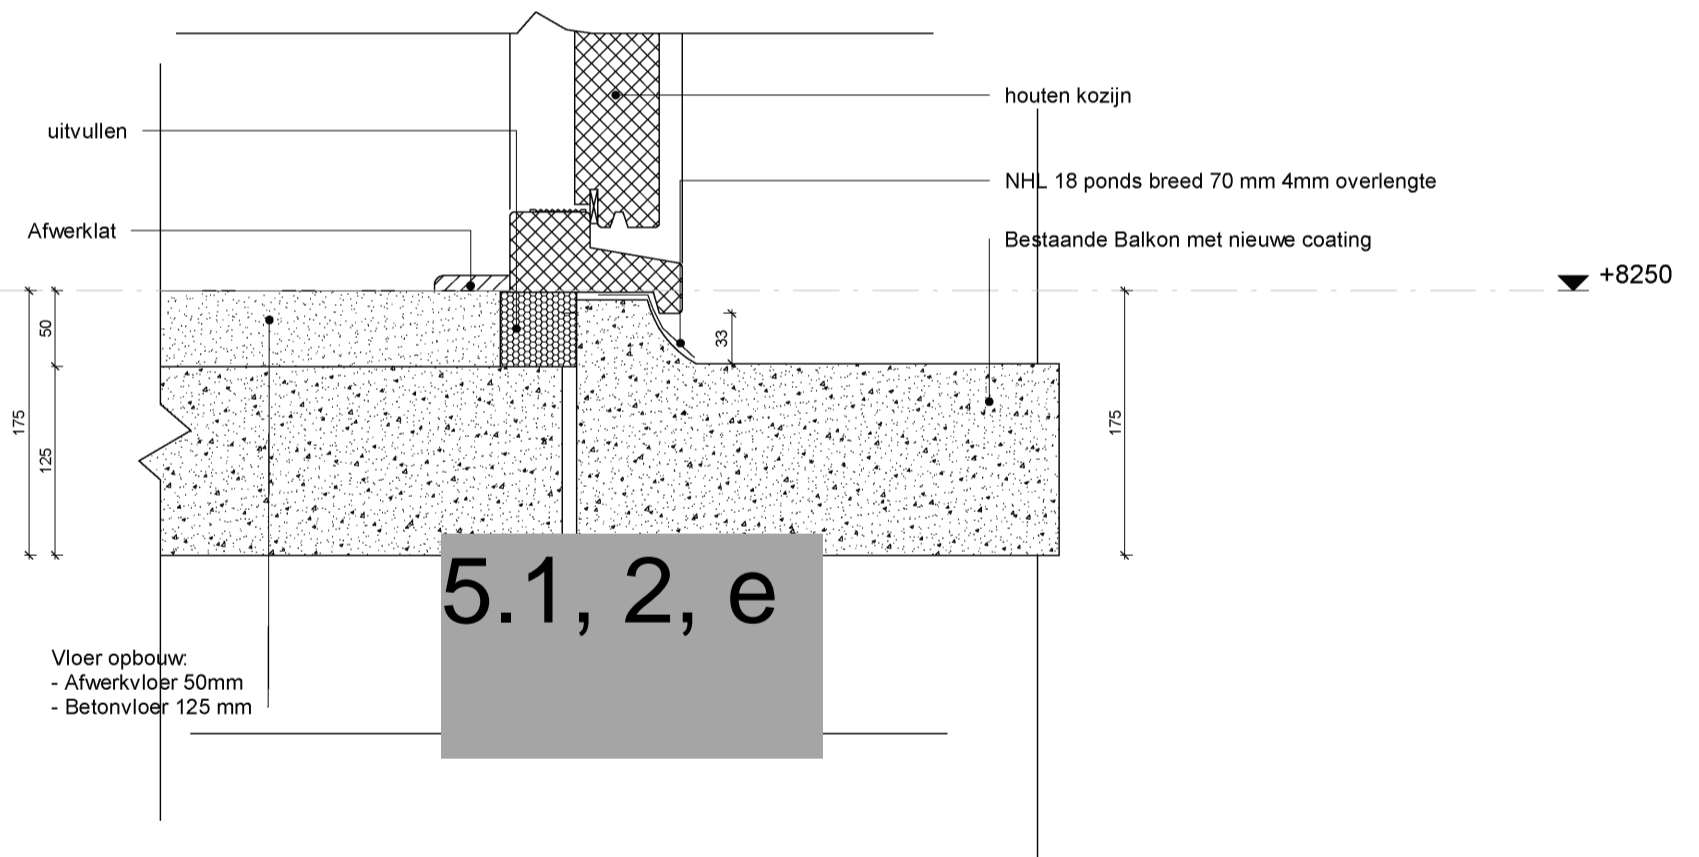


Onder en boven aansluiting houten kozijnen.
Schaal 1:5
Detail 5 & 7

DETAIL 8

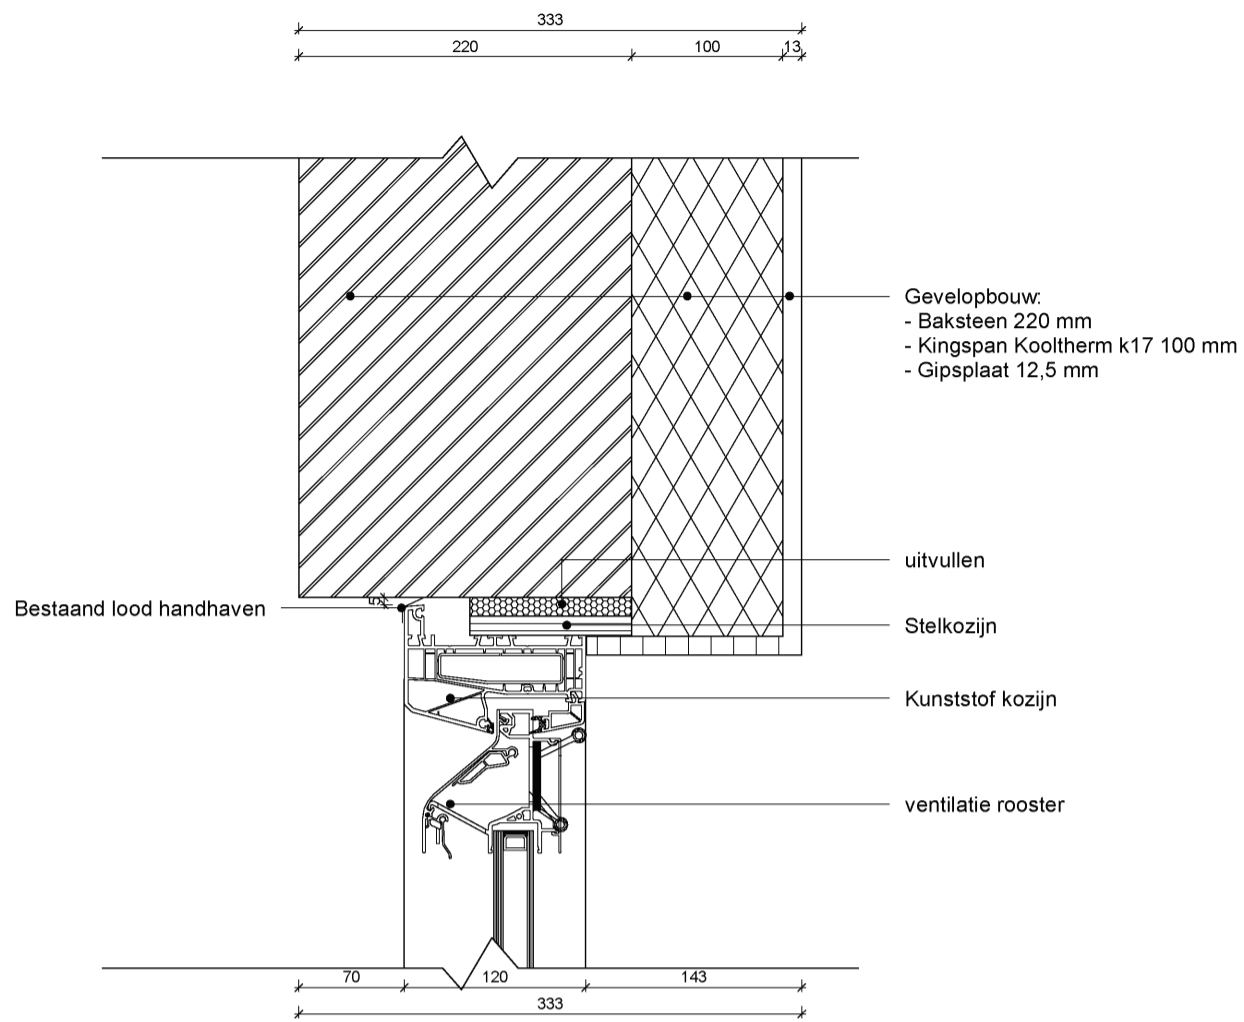


DETAIL 9

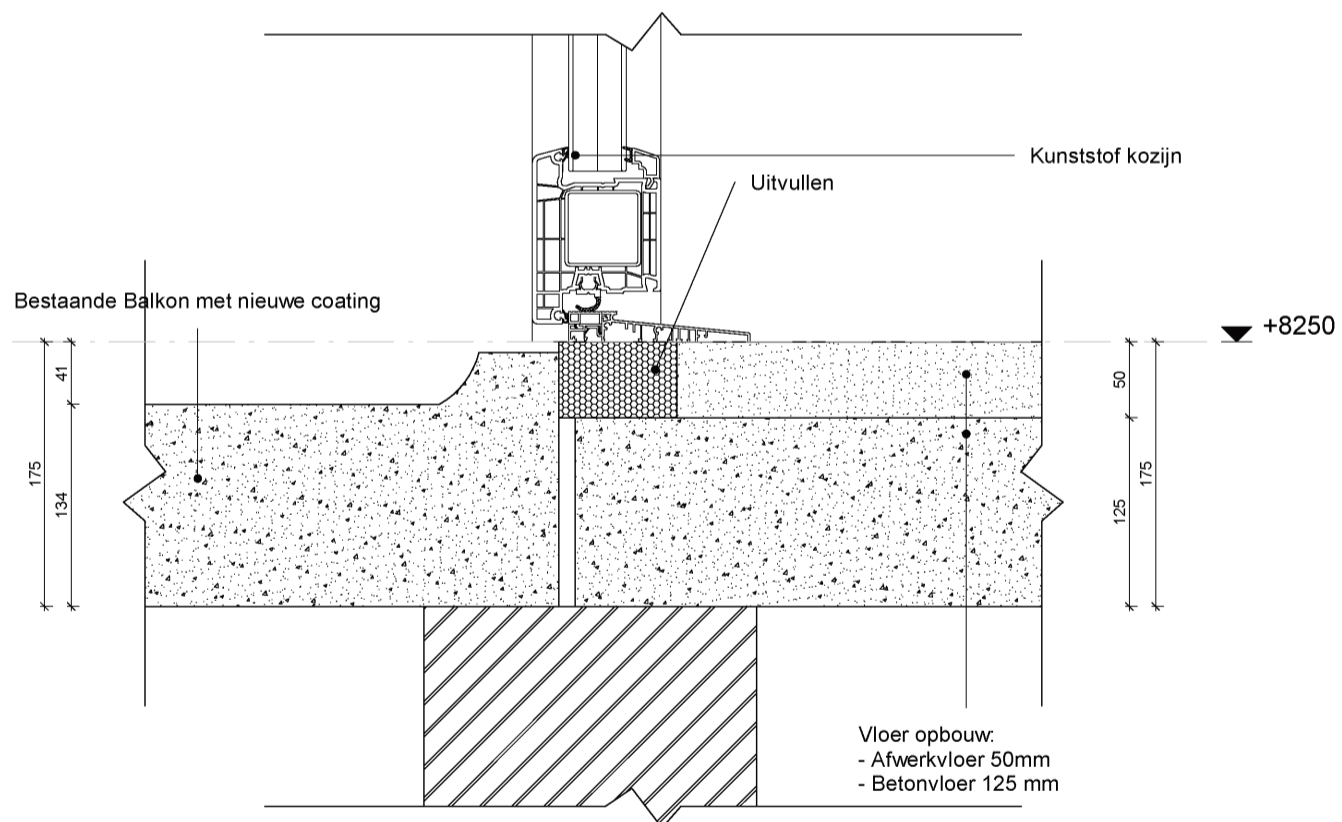


Onder en boven aansluiting kunststof kozijnen.
Schaal 1:5
Detail 8 & 9

Kozijnen - details in doorsnede



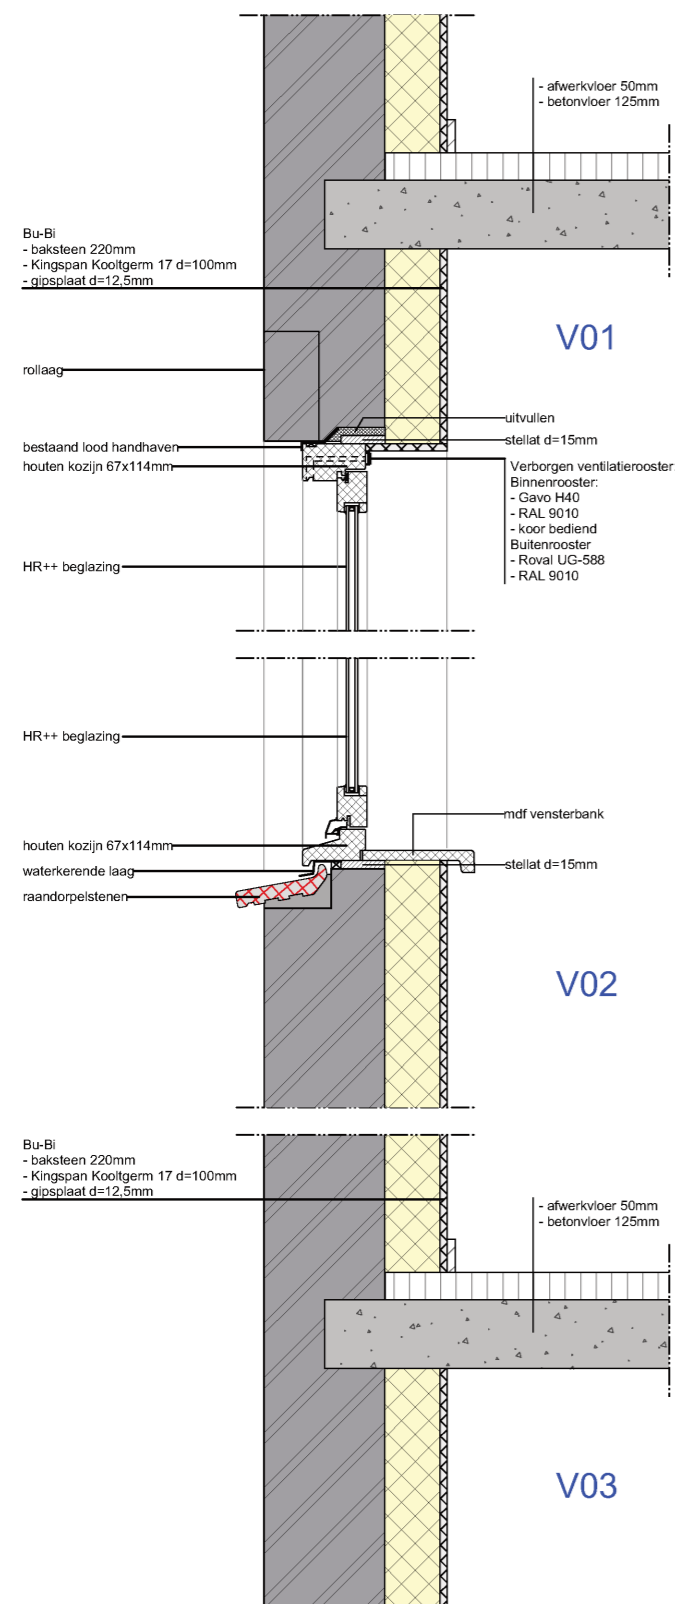

Nieuw

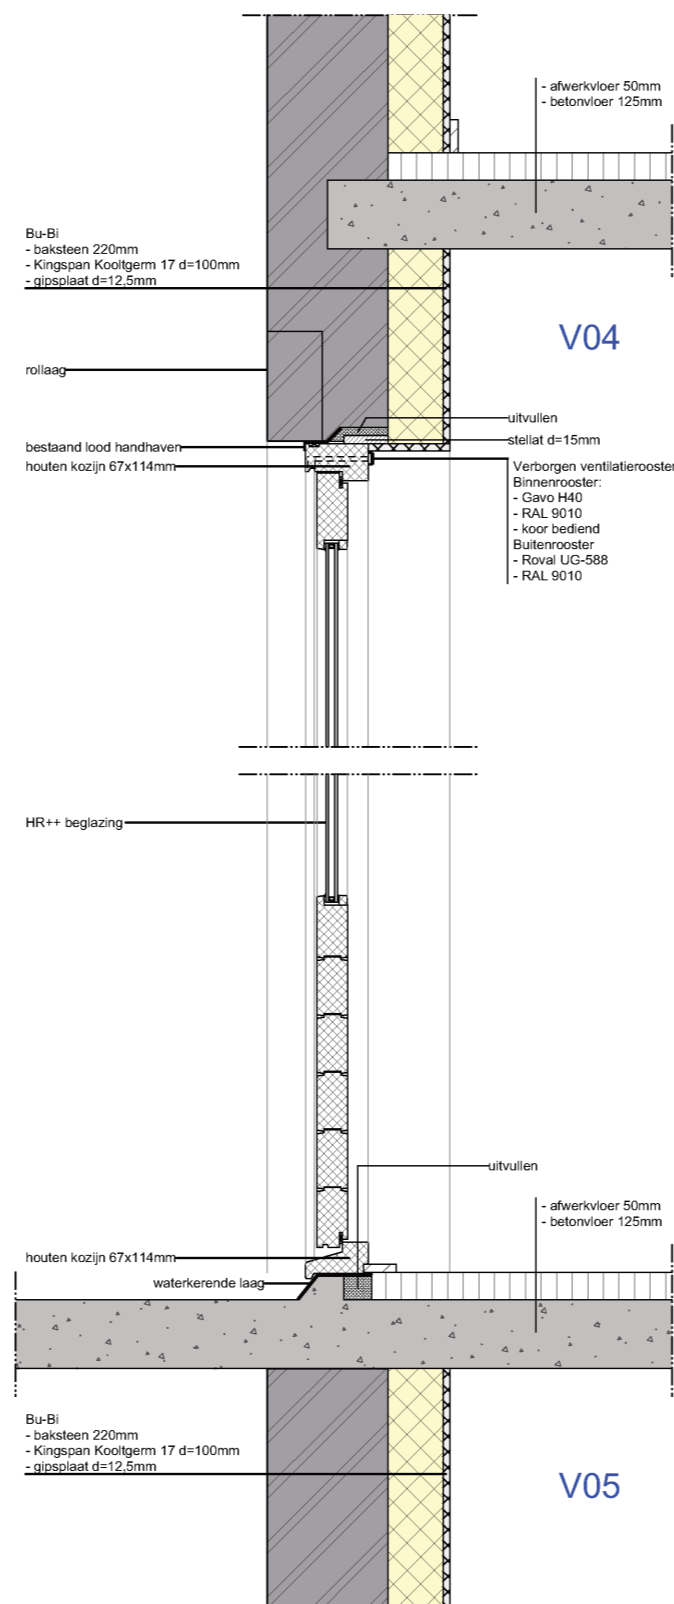


Nieuw


Maatvoering in het werk te controleren

OMGEVEINGSVERGUNNING

wijziging	wijz. datum	get.
-----------	-------------	------

	omschrijving: Geveltekeningen kozijnvervangning Gulden Winkelstraat e.o. te Amsterdam	
	opdrachtgever: Hemubo Bouw Damsluisweg 1 1332 EA Almere	datum : 24-02-2021 get. : JK schaal : 1:10 formaat : A2
onderdeel: Houten kozijnen nieuw Verticale details	15.063-02 O-DT 02 werknr.: bladnr.:	

Projectburo Rijnland b.v. • Wilhelminastraat 39 • 2411 CX Bodegraven • (0172) 65 00 25 • info@prijnland.nl •

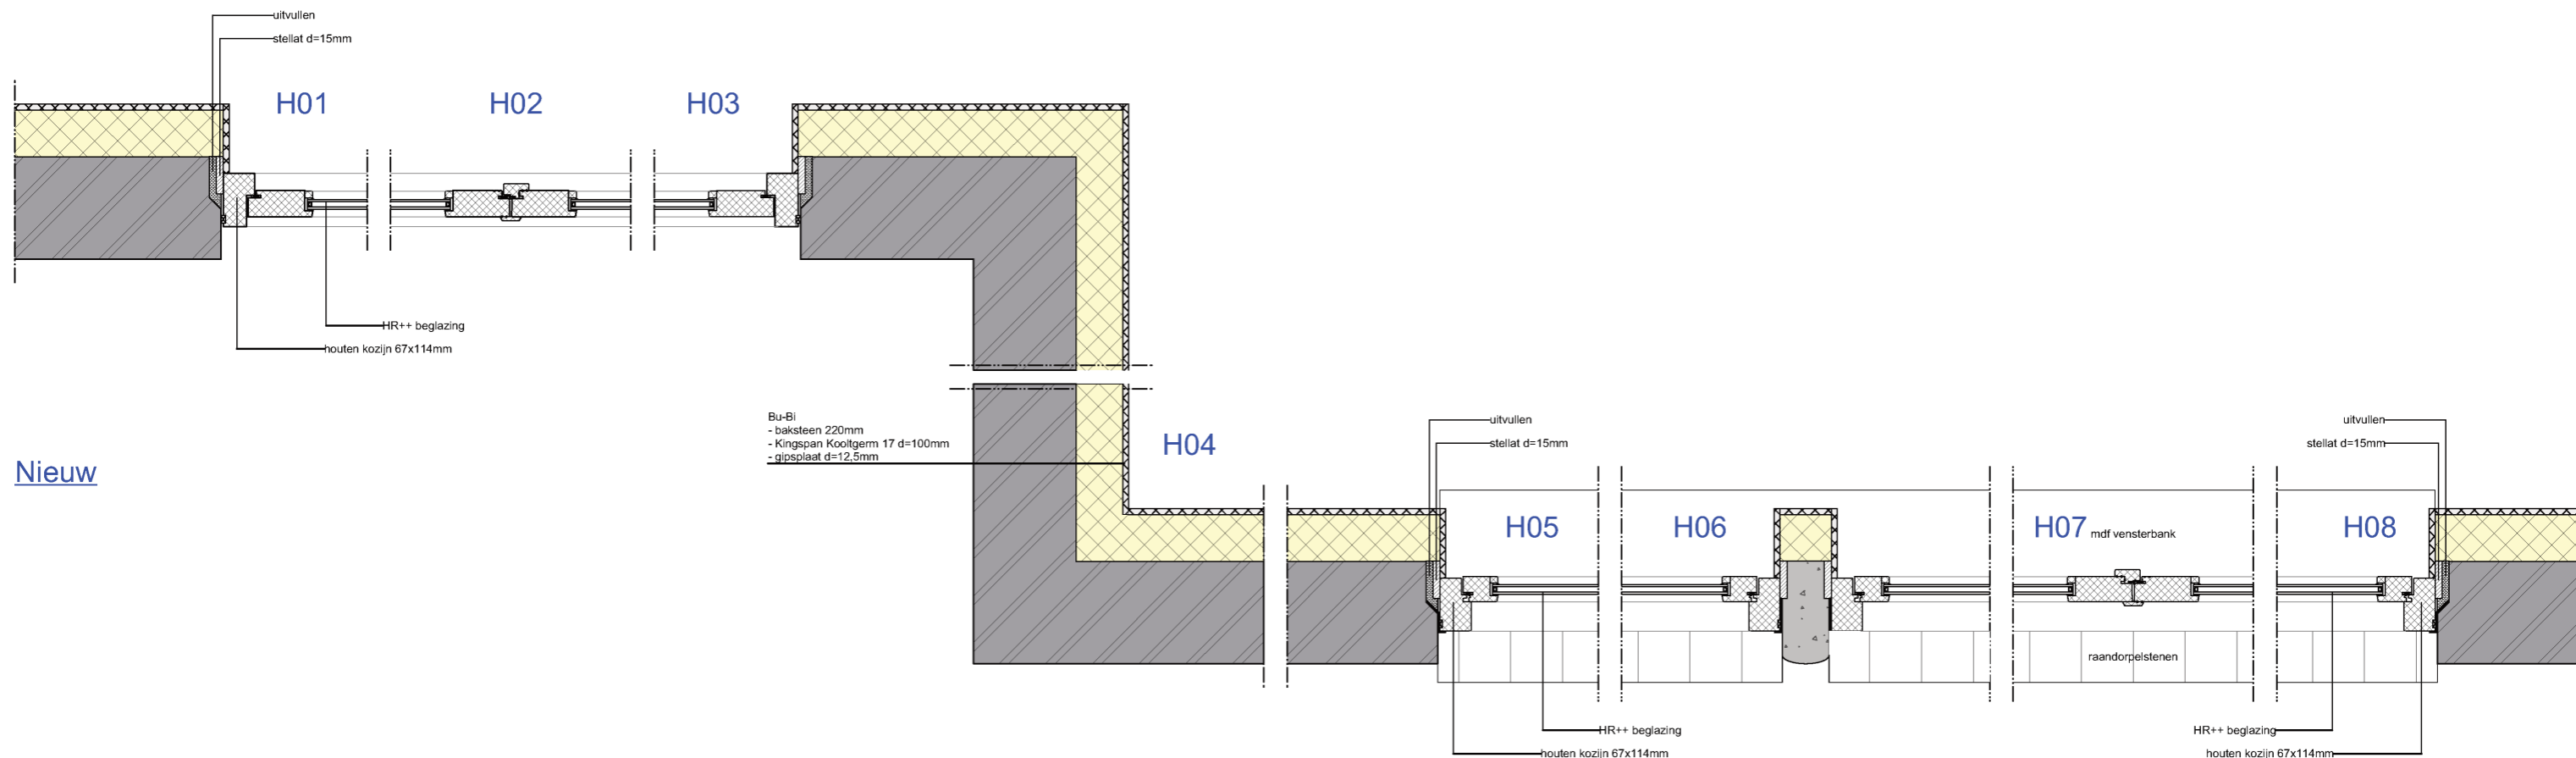


Nieuw

Maatvoering in het werk te controleren


OMGEVEINGSVERGUNNING

wijziging

wijz. datum get.


	omschrijving: Geveltekeningen kozijnvervanging Gulden Winckelstraat e.o. te Amsterdam	datum : 24-02-2021 get. : JK schaal : 1:10 formaat : A2
	opdrachtgever: Hemubo Bouw Damsluisweg 1 1332 EA Almere	onderdeel: Houten kozijnen nieuw Horizontale details

Projectburo Rijnland b.v. • Wilhelminastraat 39 • 2411 CX Bodegraven • (0172) 65 00 25 • info@pbrijnland.nl •

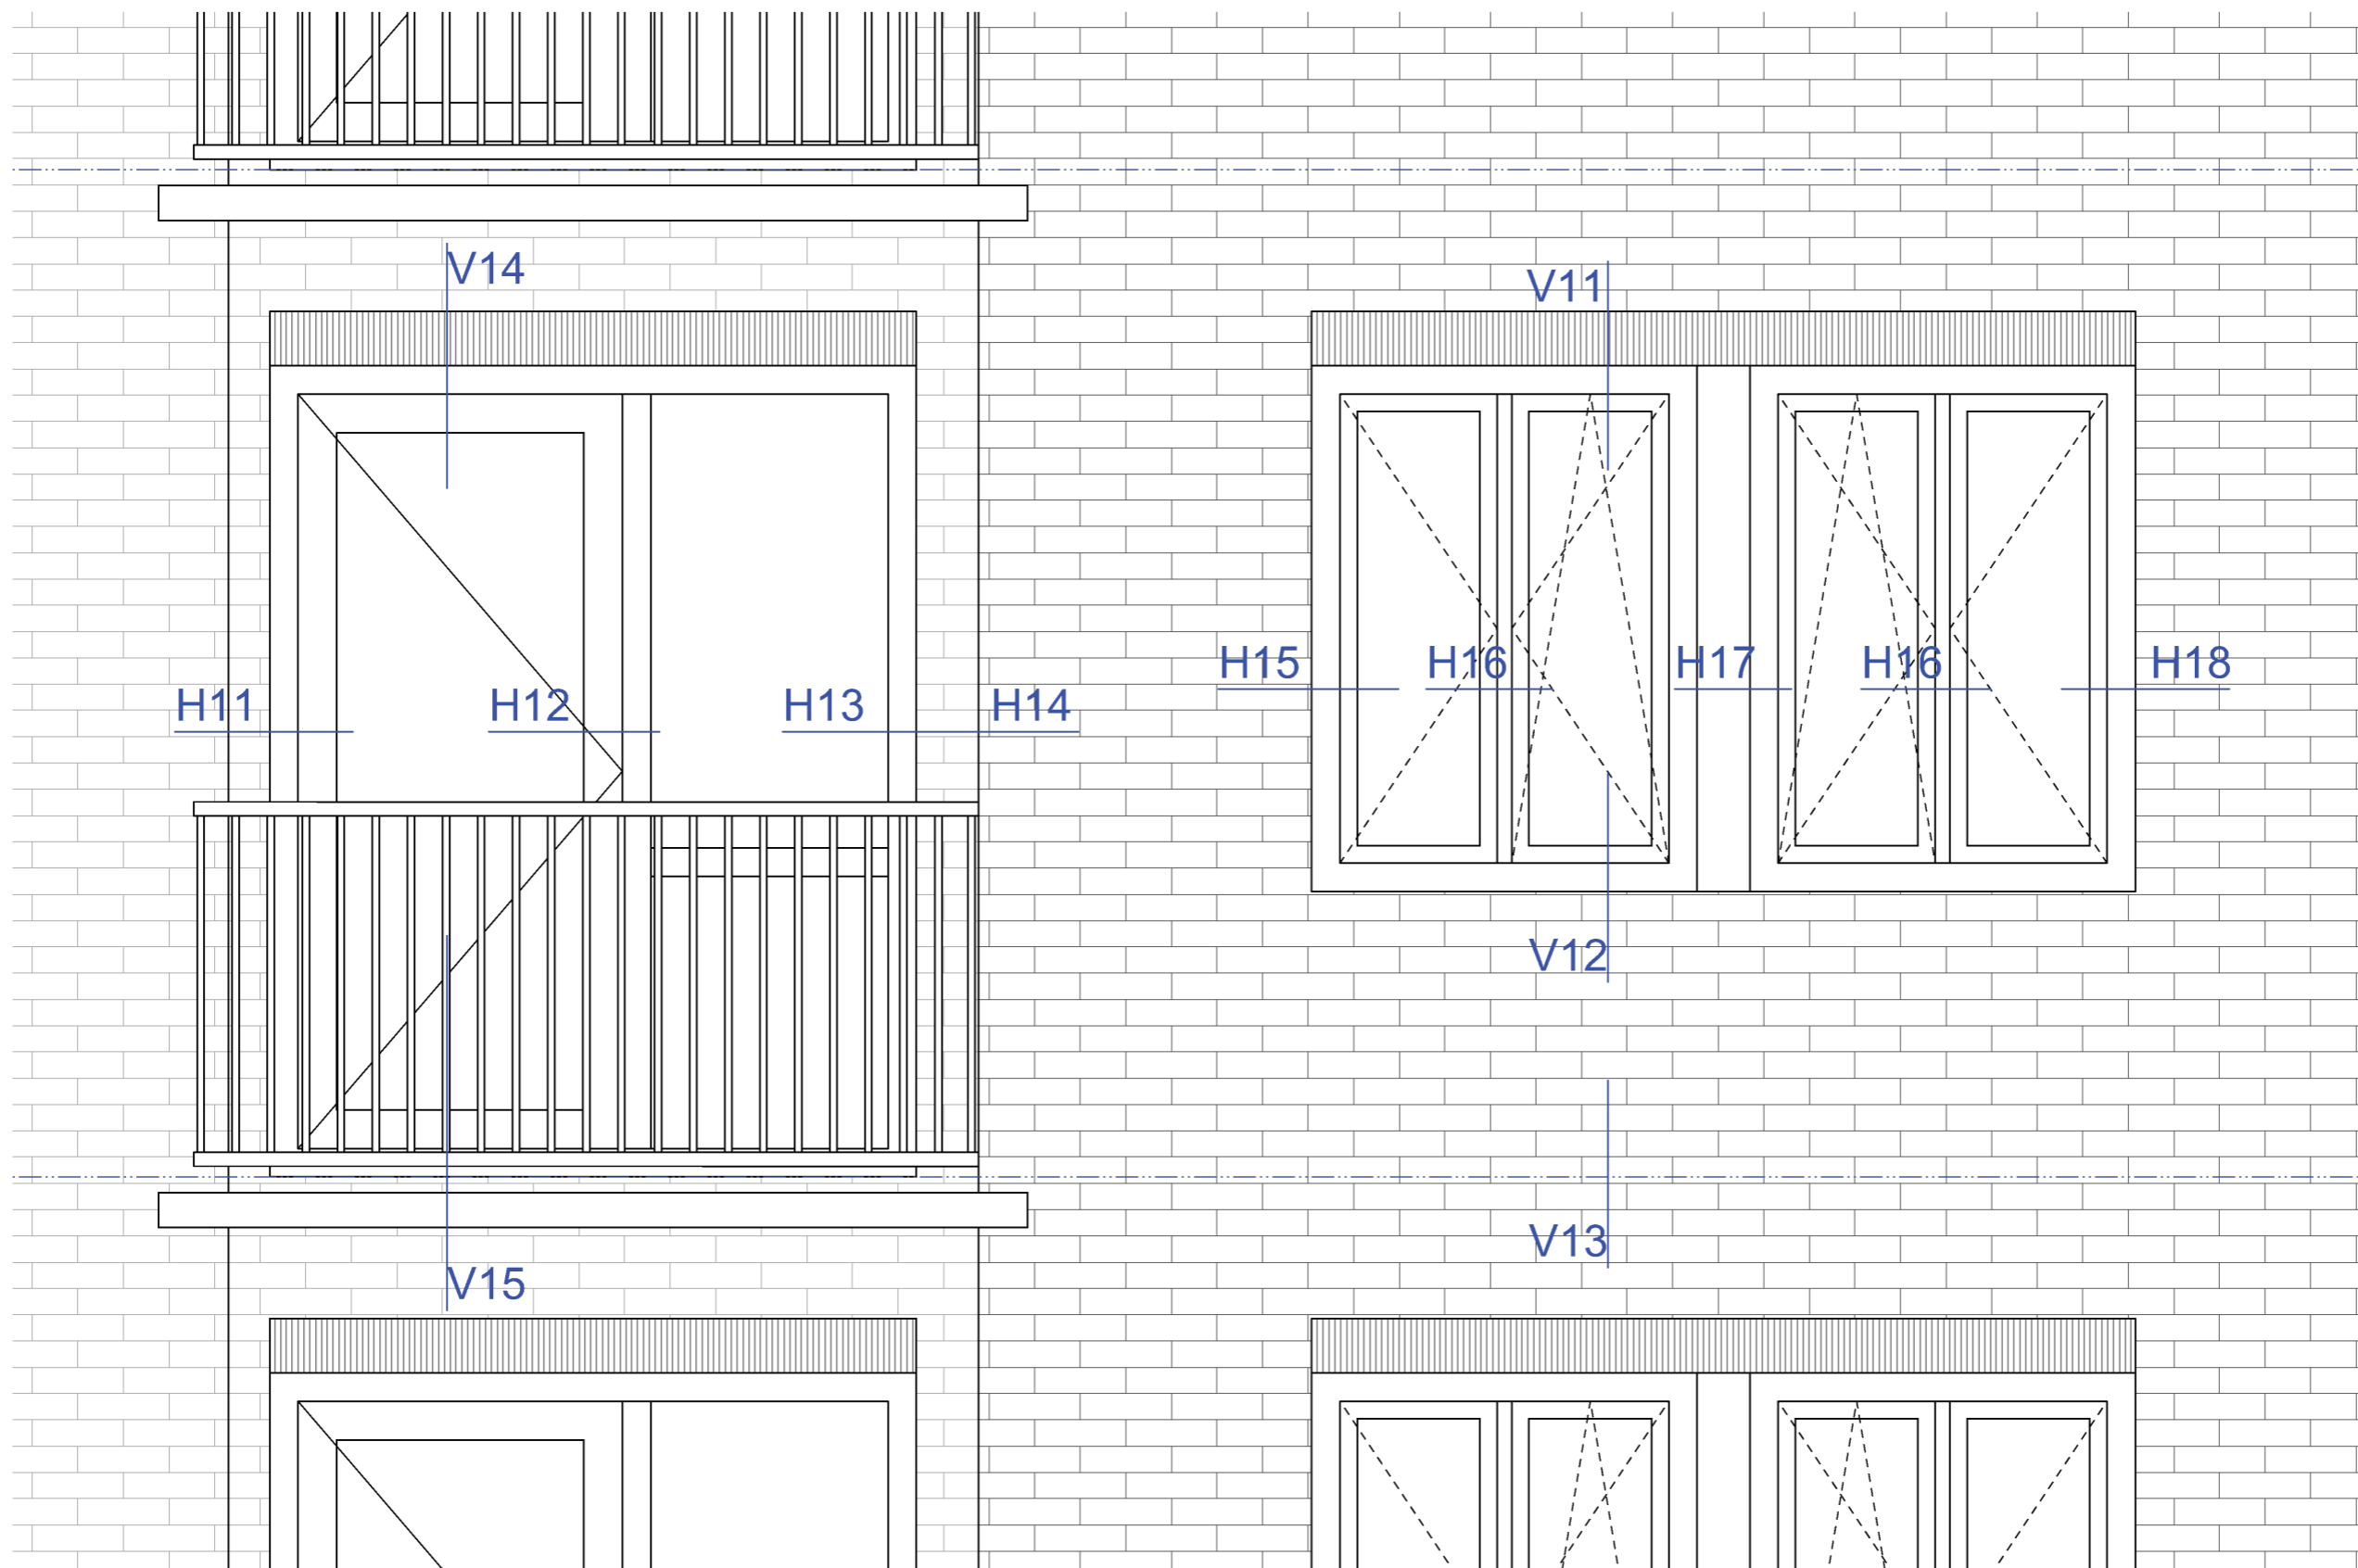


Nieuw
 Overzicht details
 Kunststof kozijnen
 schaal: 1:20

Kunststof kozijnen

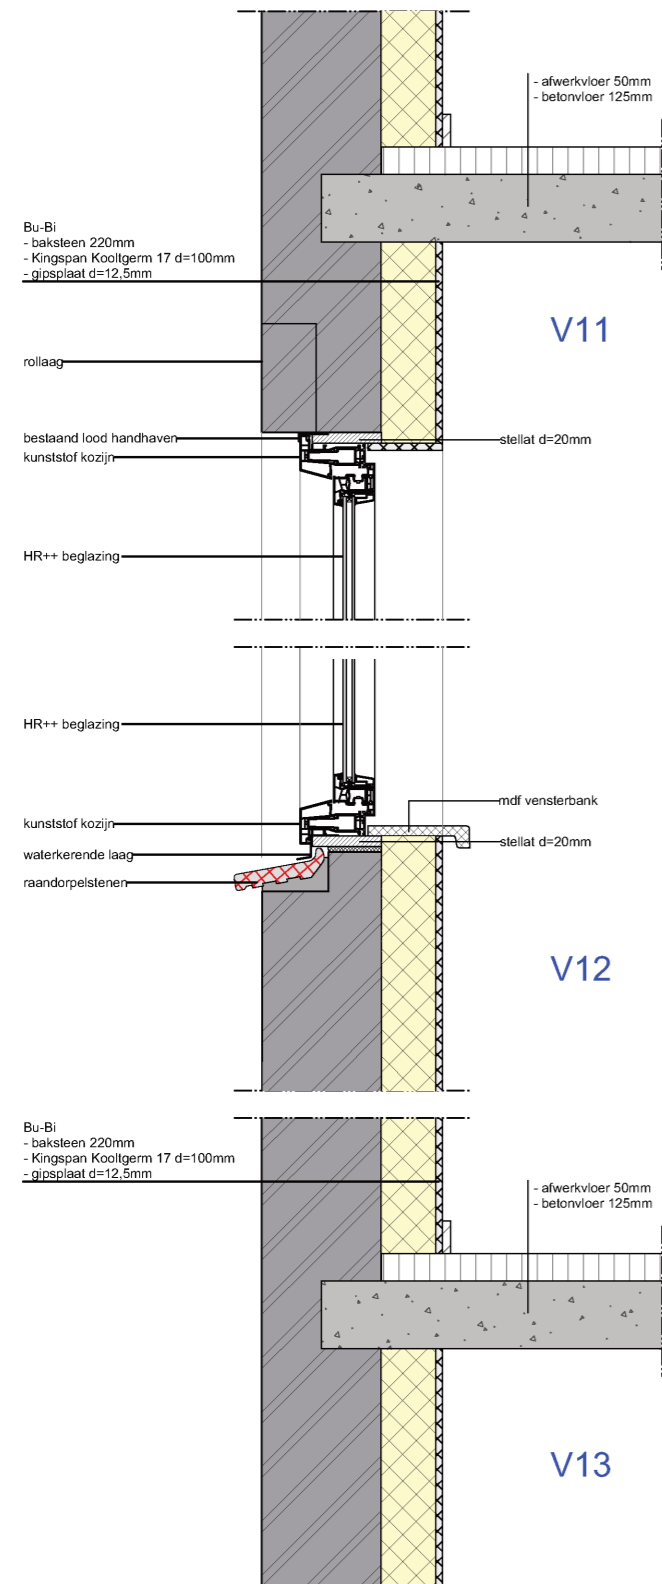

Nieuw

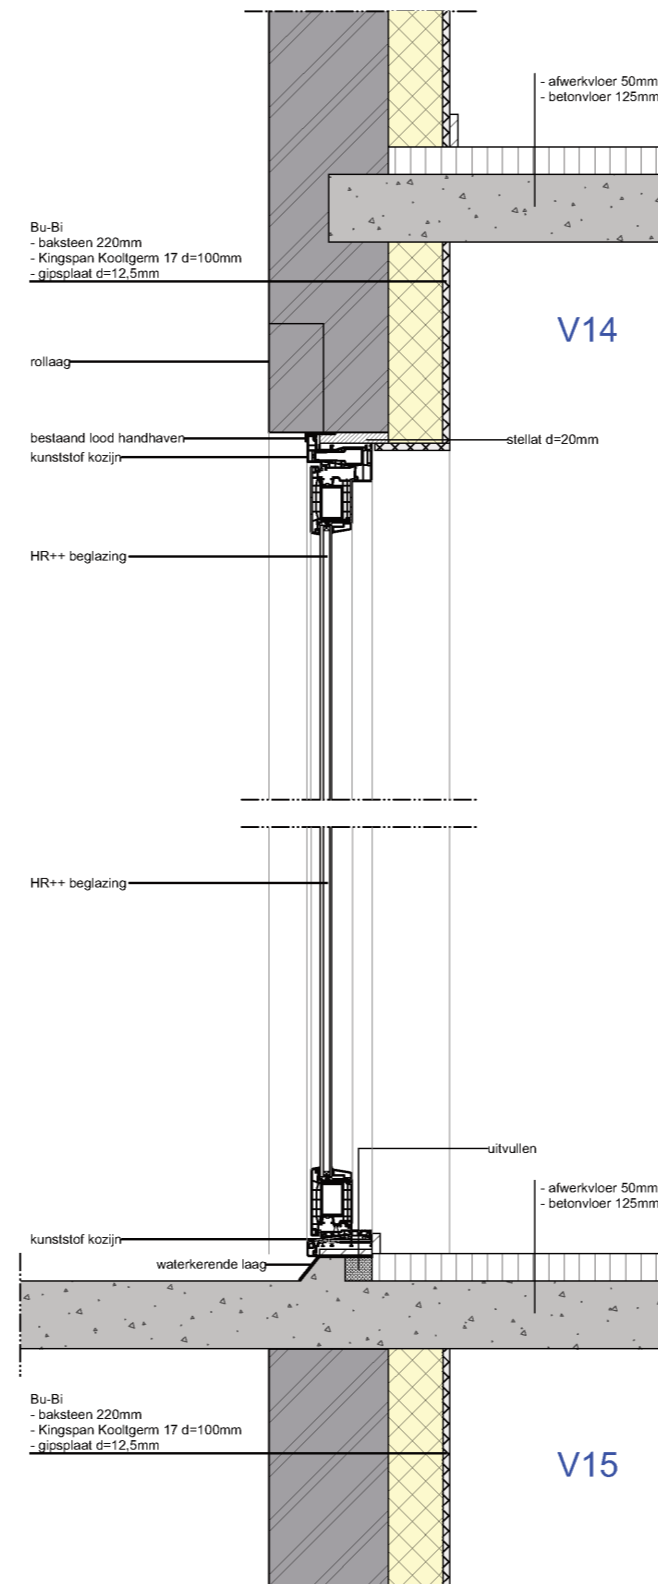

Nieuw

Maatvoering in het werk te controleren

OMGEVEINGSVERGUNNING

wijziging

wijz. datum get.




omschrijving: Geveltekeningen kozijnvervang
Gulden Winckelstraat e.o. te Amsterdam

opdrachtgever: Hemubo Bouw
Damsluisweg 1
1332 EA Almere

datum : 24-02-2021
get. : JK
schaal : 1:10
formaat : A2

onderdeel: Kunststof kozijnen nieuw
Verticale details

15.063-02 O-DT 05
werknr.: bladnr.:

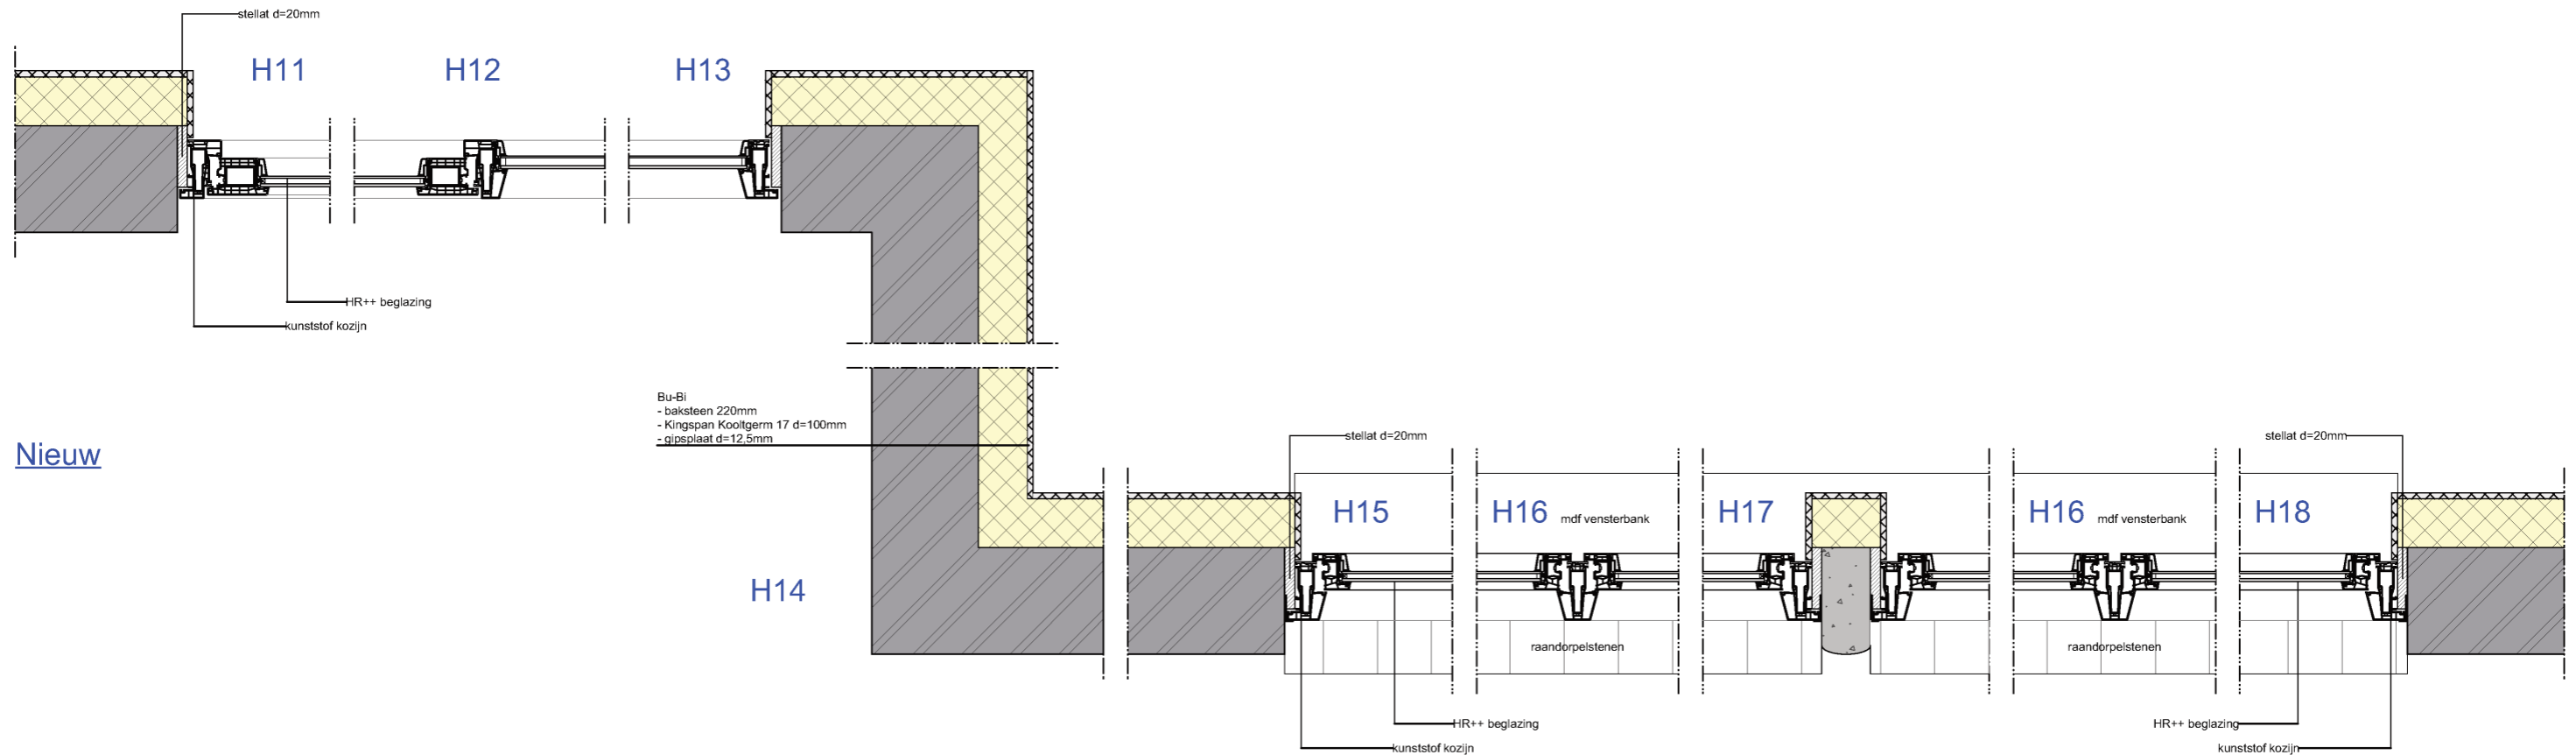


Nieuw

Maatvoering in het werk te controleren

OMGEVEINGSVERGUNNING

wijziging wijz. datum get.

	omschrijving: Geveltekeningen kozijnvervanging Gulden Winckelstraat e.o. te Amsterdam	datum : 24-02-2021 get. : JK schaal : 1:10 formaat : A2
	opdrachtgever: Hemubo Bouw Damsluisweg 1 1332 EA Almere	onderdeel: Kunststof kozijnen nieuw Horizontale details

Projectburo Rijnland b.v. • Wilhelminastraat 39 • 2411 CX Bodegraven • (0172) 65 00 25 • info@prijnland.nl •