






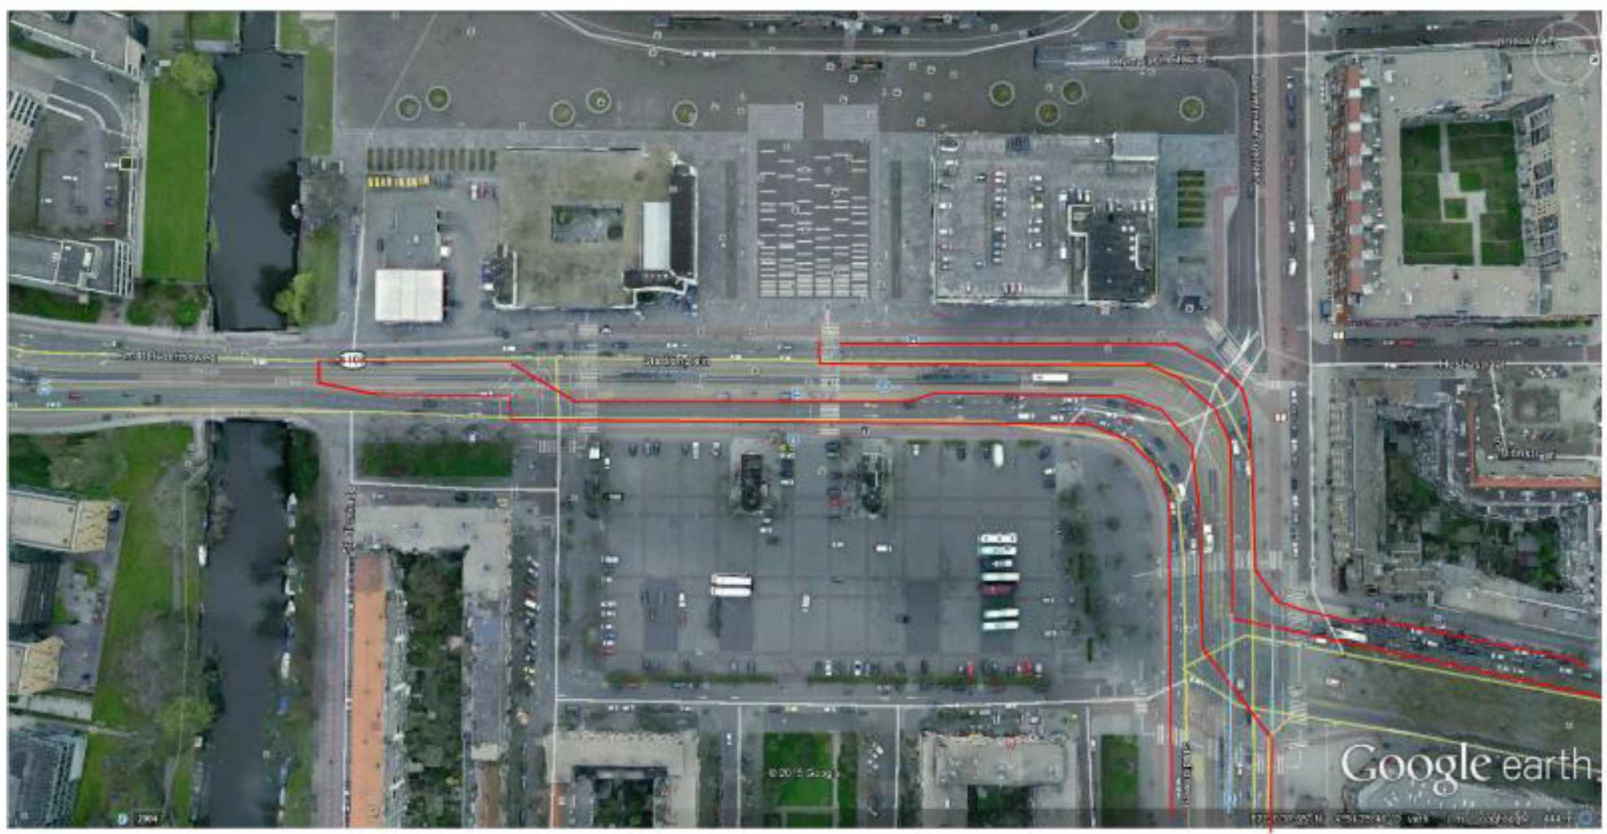
Traffic Support  
Kaart /  
Sector **A**

AM17-S1-stadion entree V1



 = aaneengesloten hekkenlijn.  
 = Situatie doorkomst 8K

Tijdens bouwen uitritten en oversteekplaatsen vrijhouden





Traffic  
Support  
Kaart /  
Sector


**B**

AM17-TSB01-FMS101V1




-  = aaneengesloten hekkenlijn.
-  = Situatie doorkomst 8K & sluispost

Tijdens bouwen uitritten en oversteekplaatsen vrijhouden

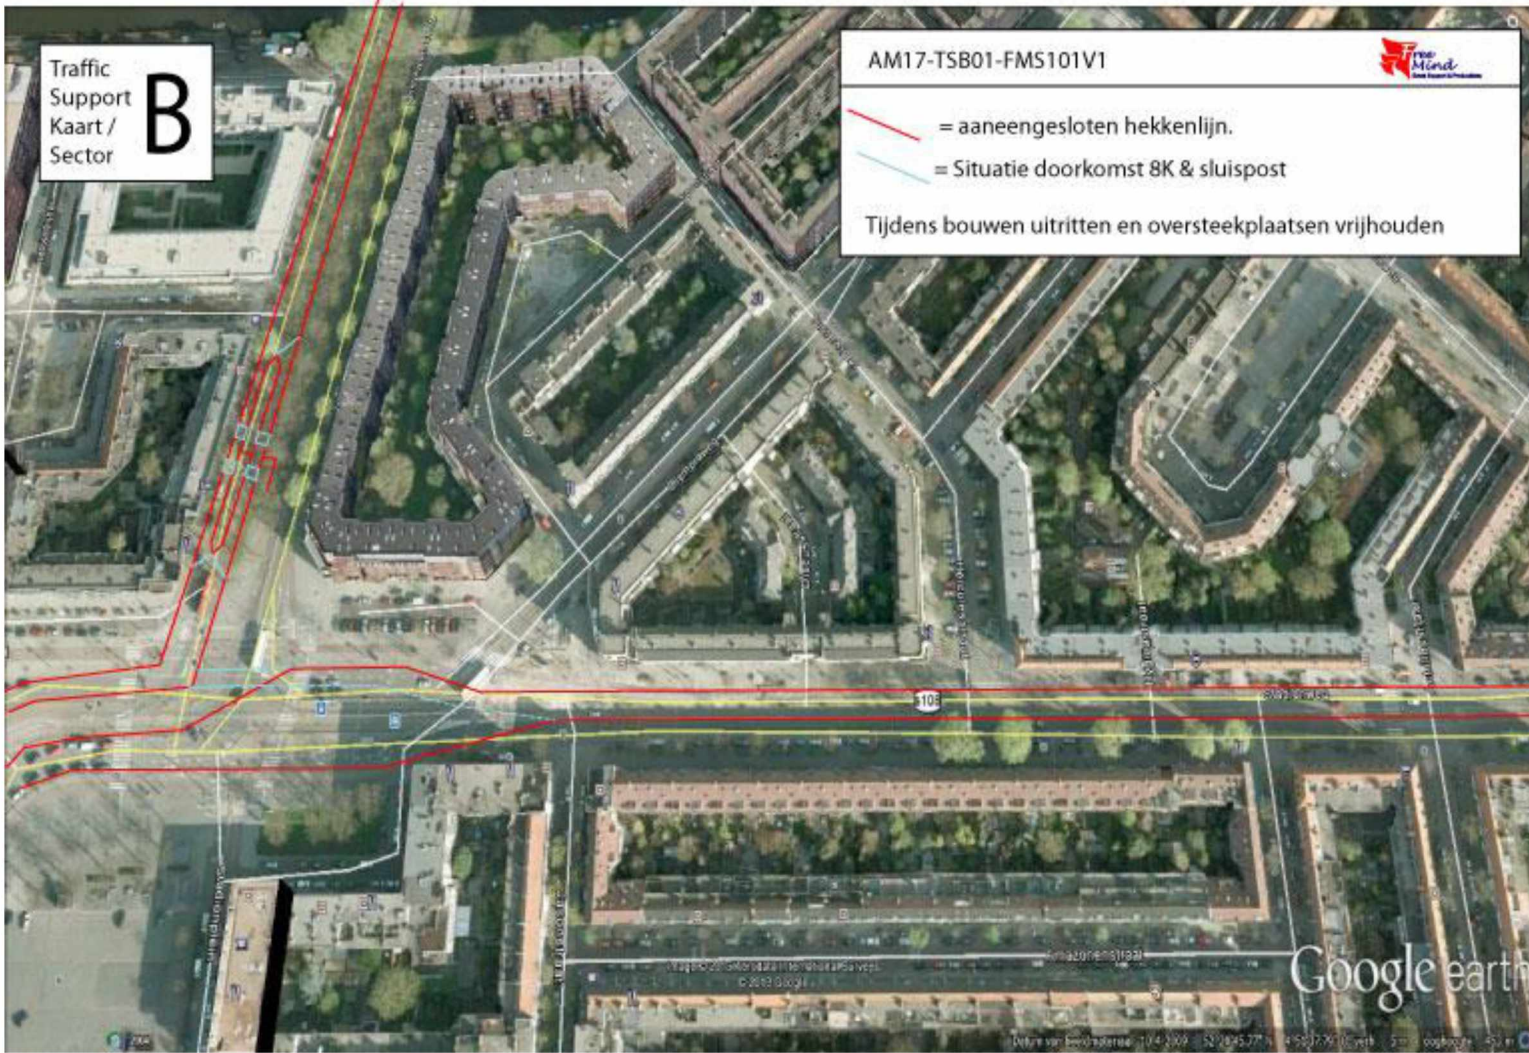

AM17-TS802-FMS201-V1



— = aaneengesloten hekkenlijn.  
— = situatie 8K

Tijdens bouwen uitritten en oversteekplaatsen vrijhouden





Traffic  
Support  
Kaart /  
Sector



B


AM17-TSB03-FMS103-V1



-  = aaneengesloten hekkenlijn.
  -  = verplaatsbare hekken 8km / hele & 1/2 marathon
- Tijdens bouwen uitritten en oversteekplaatsen vrijhouden




-  = aaneengesloten hekkenlijn.
  -  = verplaatsbare hekken 8km / hele & 1/2 marathon
- Tijdens bouwen uitritten en oversteekplaatsen vrijhouden

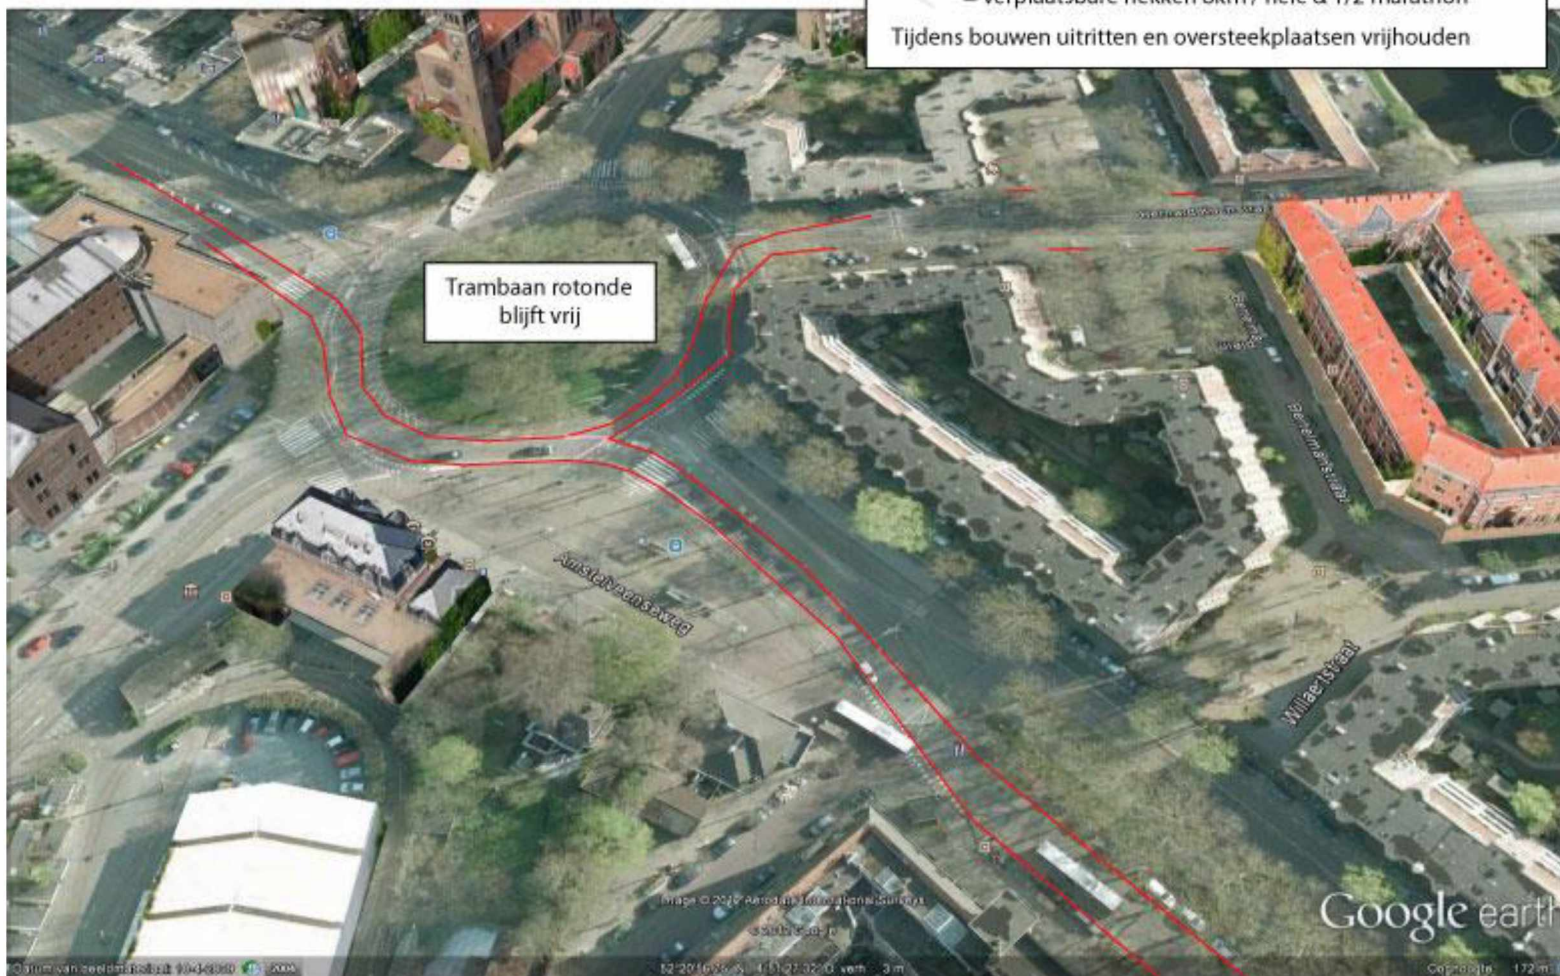


 = aaneengesloten hekkenlijn.

Tijdens bouwen uitritten en oversteekplaatsen vrijhouden

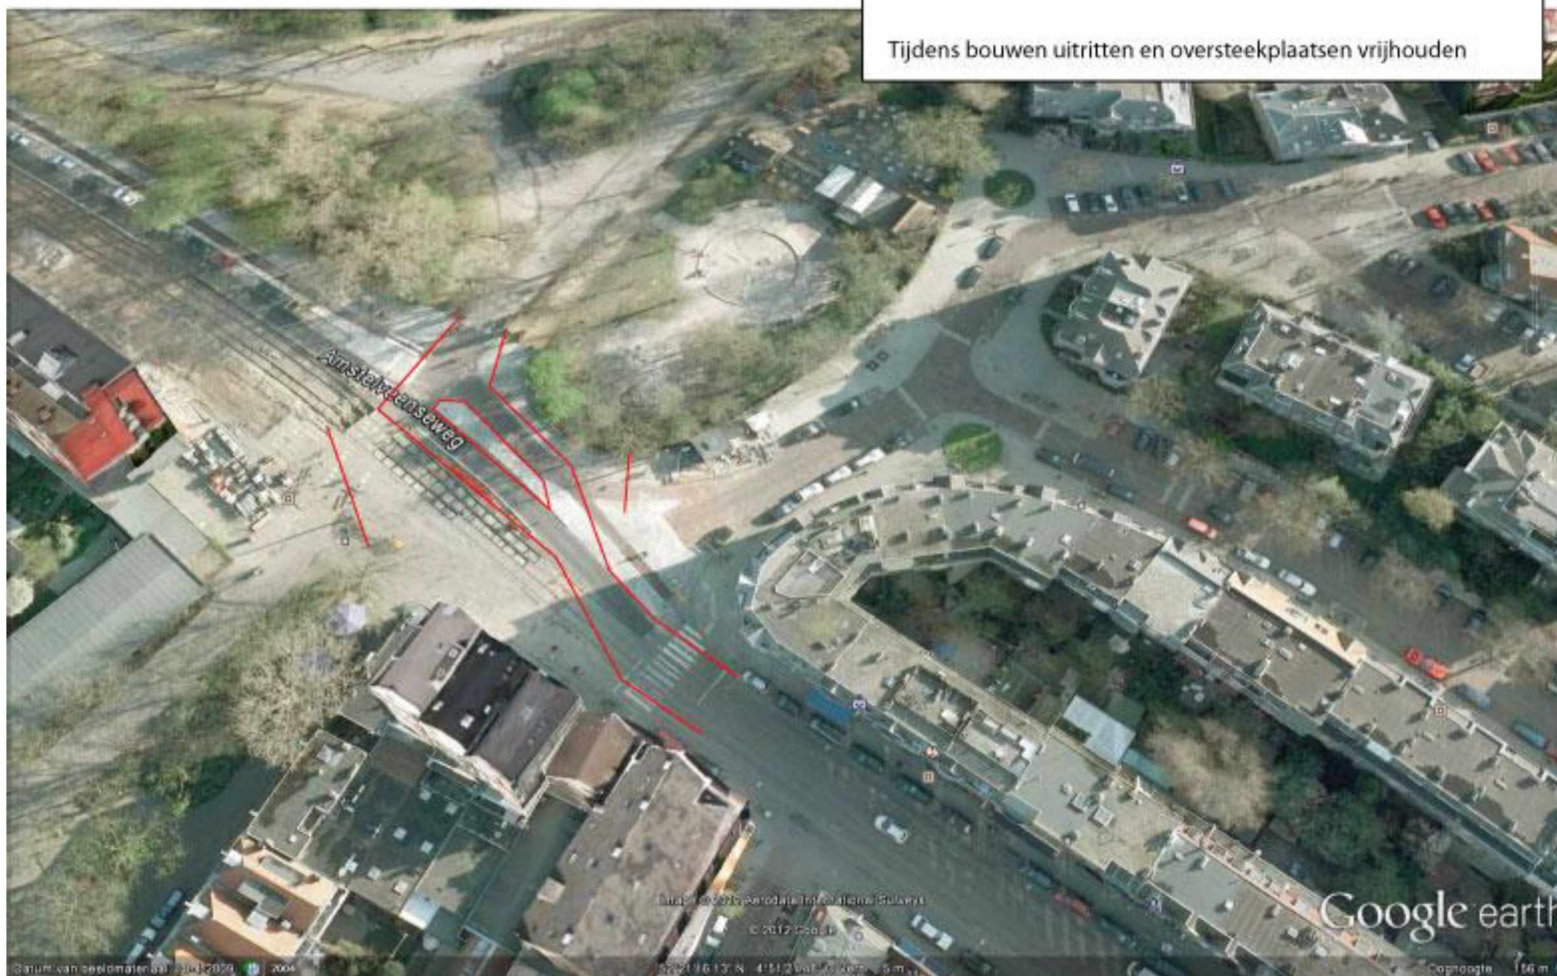






 = aaneengesloten hekkenlijn.

Tijdens bouwen uitritten en oversteekplaatsen vrijhouden



-  = aaneengesloten hekkenlijn.
  -  = verplaatsbare hekkenlijn 1e & 2e doorkomst & 8K
- Tijdens bouwen uitritten en oversteekplaatsen vrijhouden

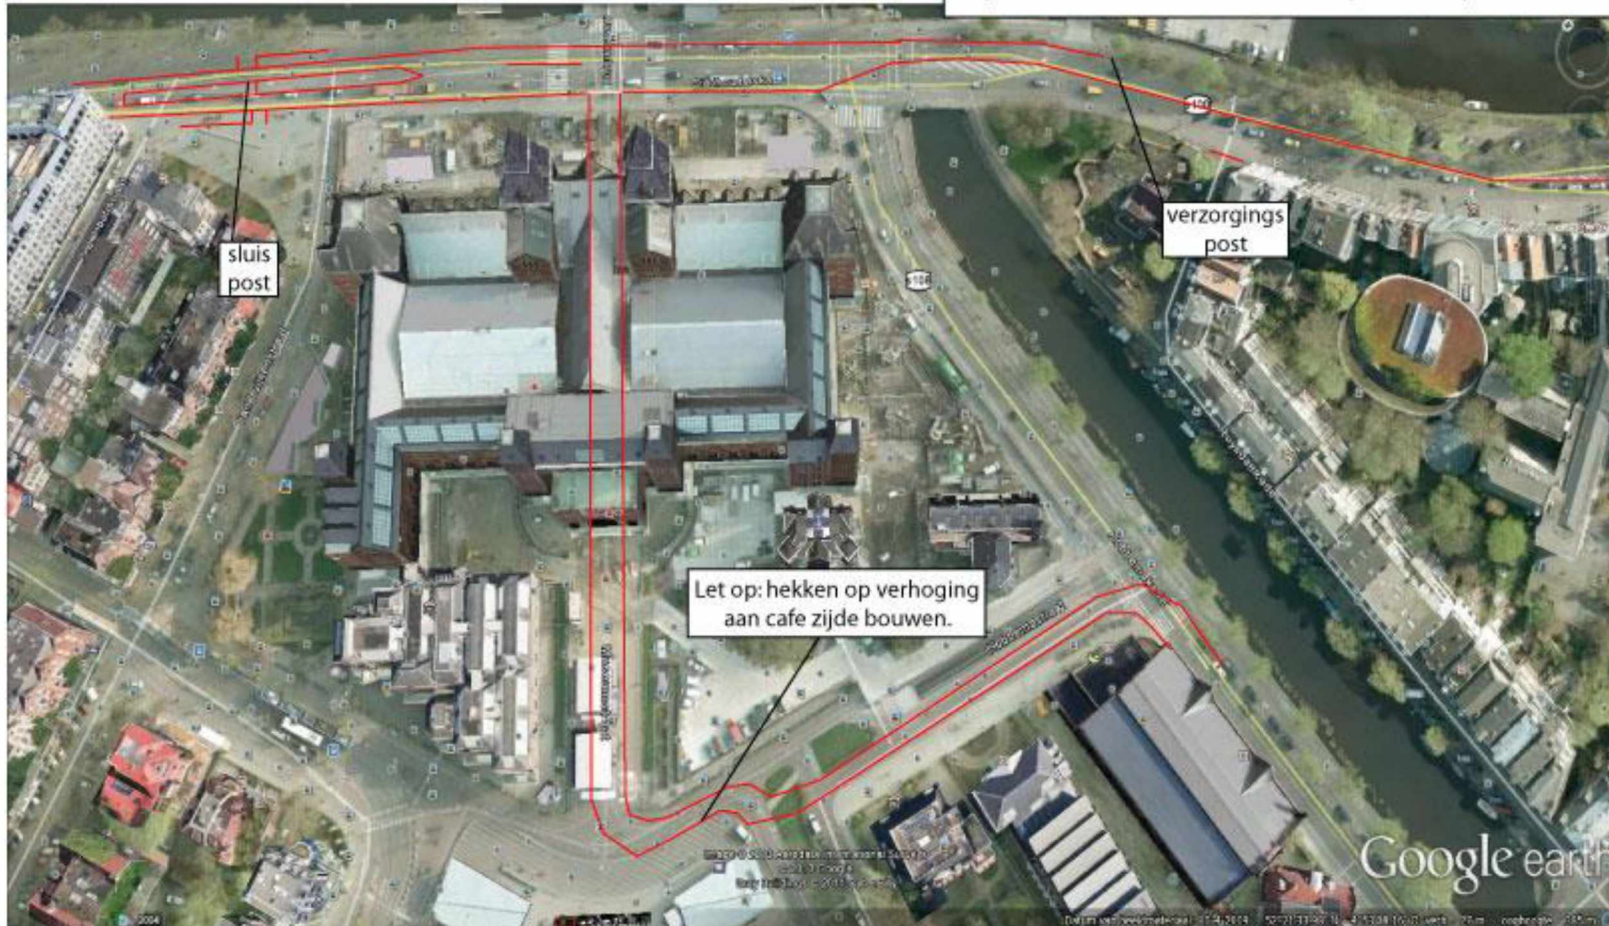



Traffic  
Support  
Kaart /  
Sector

E

AM17-TSE02-FMS801-V1




-  = aaneengesloten hekkenlijn.
  -  = verplaatsbare hekkenlijn 1e & 2e doorkomst
- Tijdens bouwen uitritten en oversteekplaatsen vrijhouden






-  = aaneengesloten hekkenlijn.
  -  = situatie 1/2 MA
  -  = situatie 8K
- Tijdens bouwen uitritten en oversteekplaatsen vrijhouden

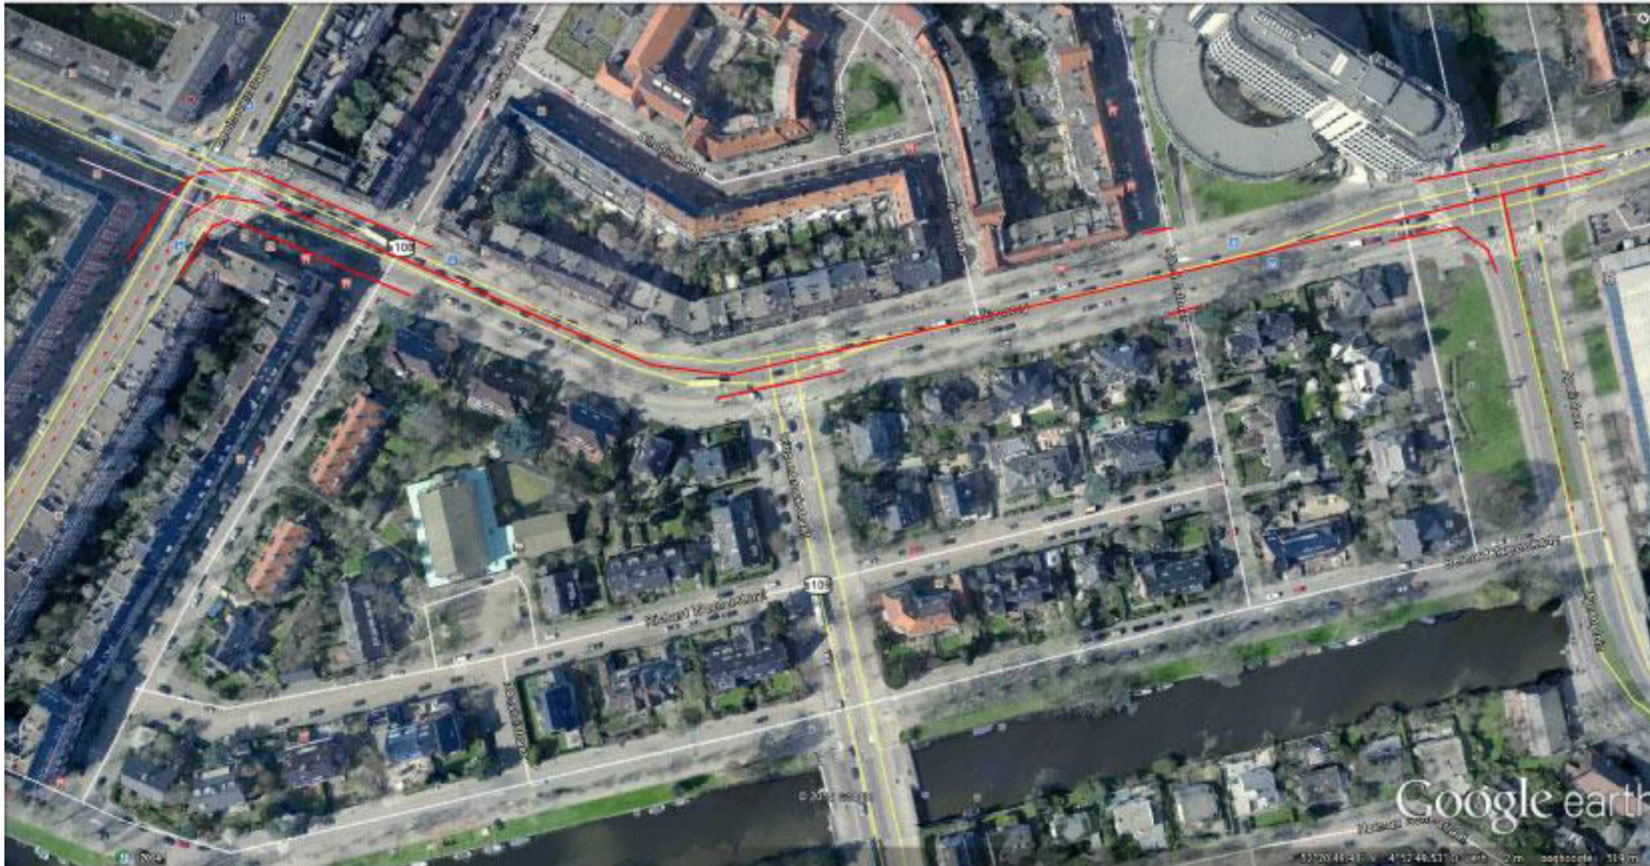


Traffic  
Support  
Kaart /  
Sector **J**


AM17-TSJ01-FMS301-V1



 = aaneengesloten hekkenlijn.

Tijdens bouwen uitritten en oversteekplaatsen vrijhouden

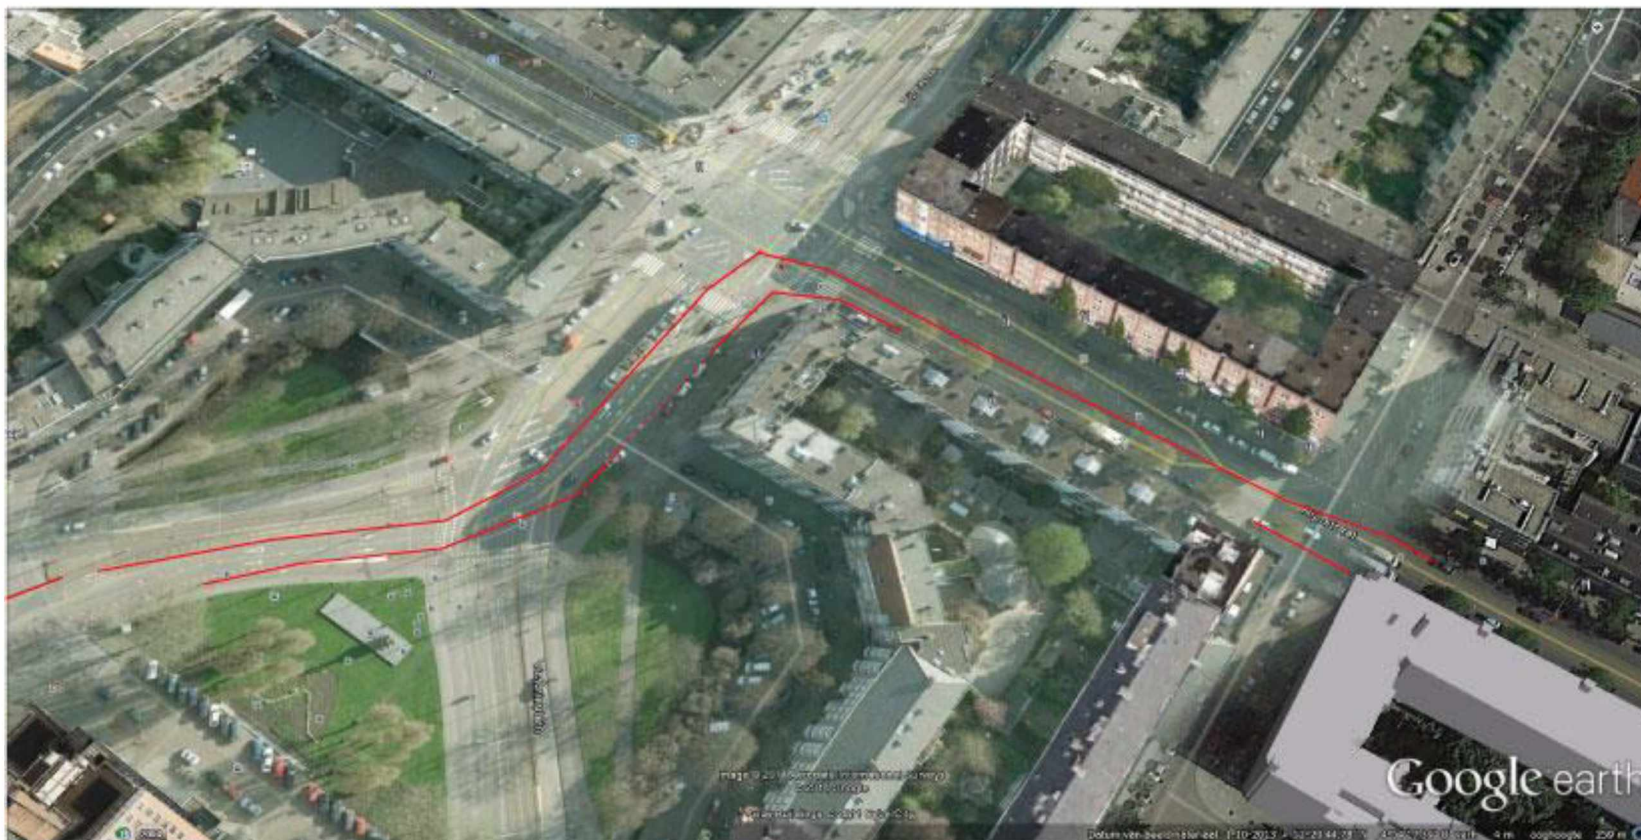


 = aaneengesloten hekkenlijn.


 = verplaatsbare hekkenlijn hele & halve marathon

Tijdens bouwen uitritten en oversteekplaatsen vrijhouden



Traffic Support  
Kaart /  
Sector **K**

AM17-TSK02-FMS303-V1 

 = aaneengesloten hekkenlijn.

Tijdens bouwen uitritten en oversteekplaatsen vrijhouden


halve cirkel constructie  
tbv keerlus

keerpunt evt bevestigen  
aan vaste hekken




Traffic Support  
Kaart /  
Sector **K**

AM17-TSK03-FMS304-V1



= aaneengesloten hekkenlijn.

Tijdens bouwen uitritten en oversteekplaatsen vrijhouden

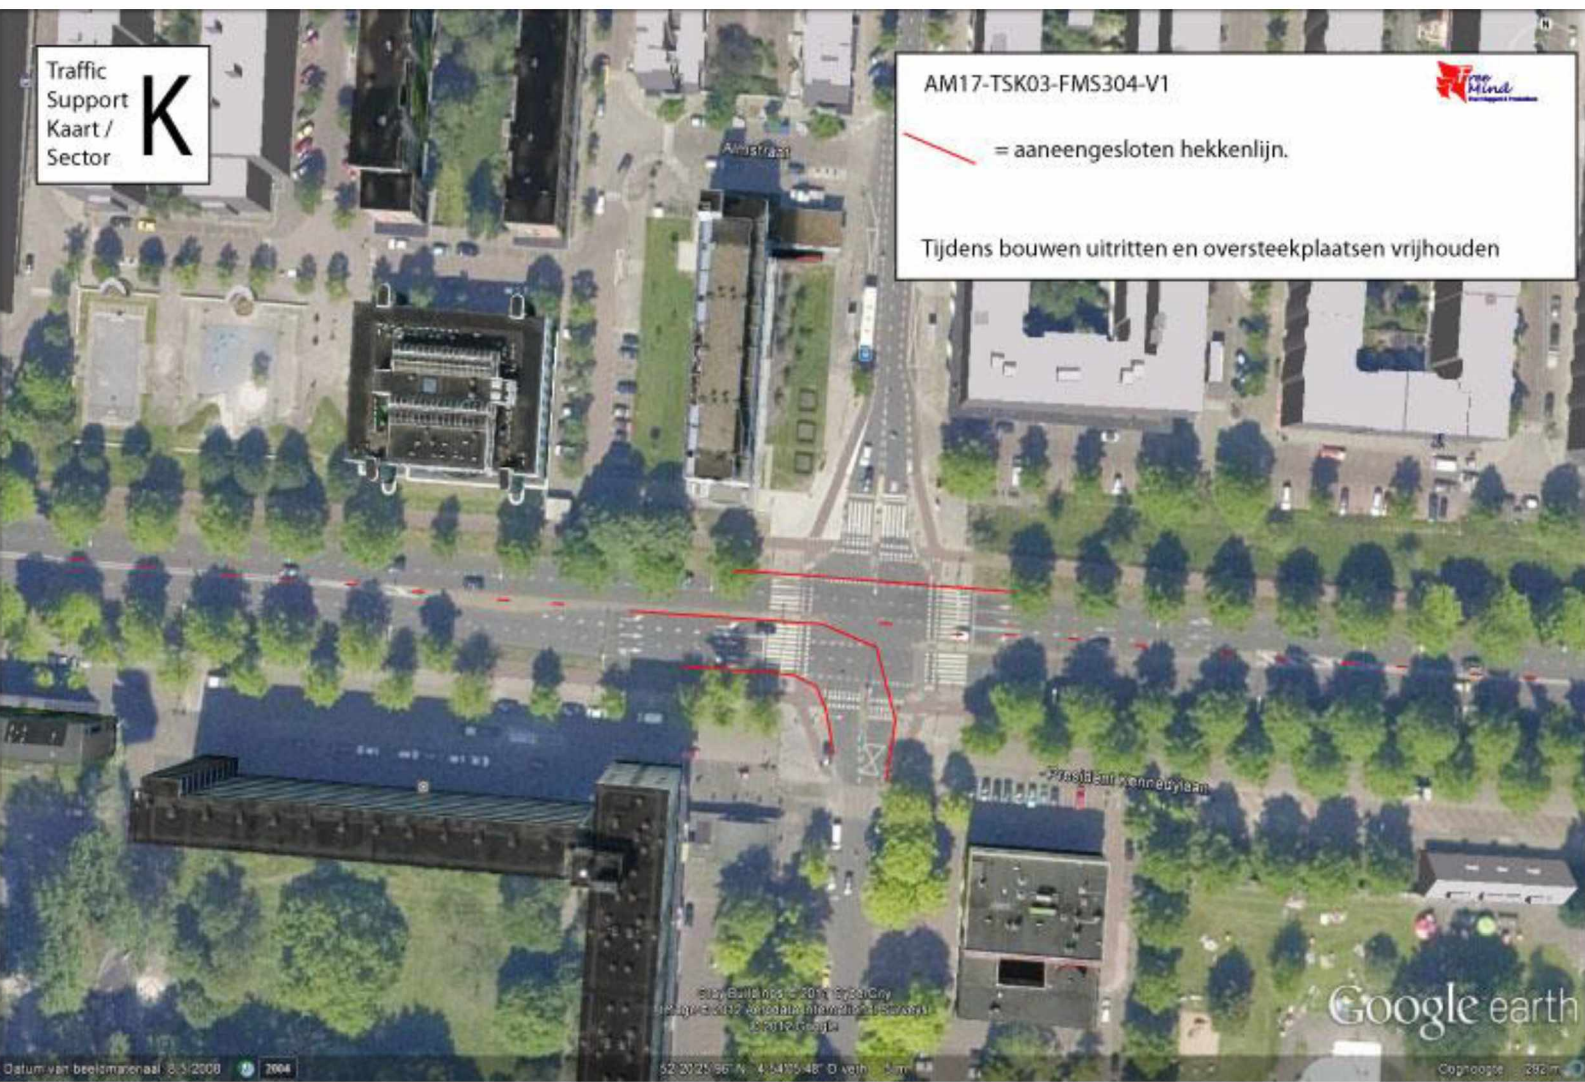

© 2004 Google  
All rights reserved. Google, the Google logo, and  
Earth are trademarks of Google Inc.

Google earth

Datum van beeldmateriaal: 8-5-2008

52.372536° N, 4.547548° O, veen

Copioogte 280 m




Traffic  
Support  
Kaart /  
Sector **M**

AM17-TSM01-FMS401-V1



 = aaneengesloten Libbertyhekkenlijn.

Tijdens bouwen uitritten en oversteekplaatsen vrijhouden

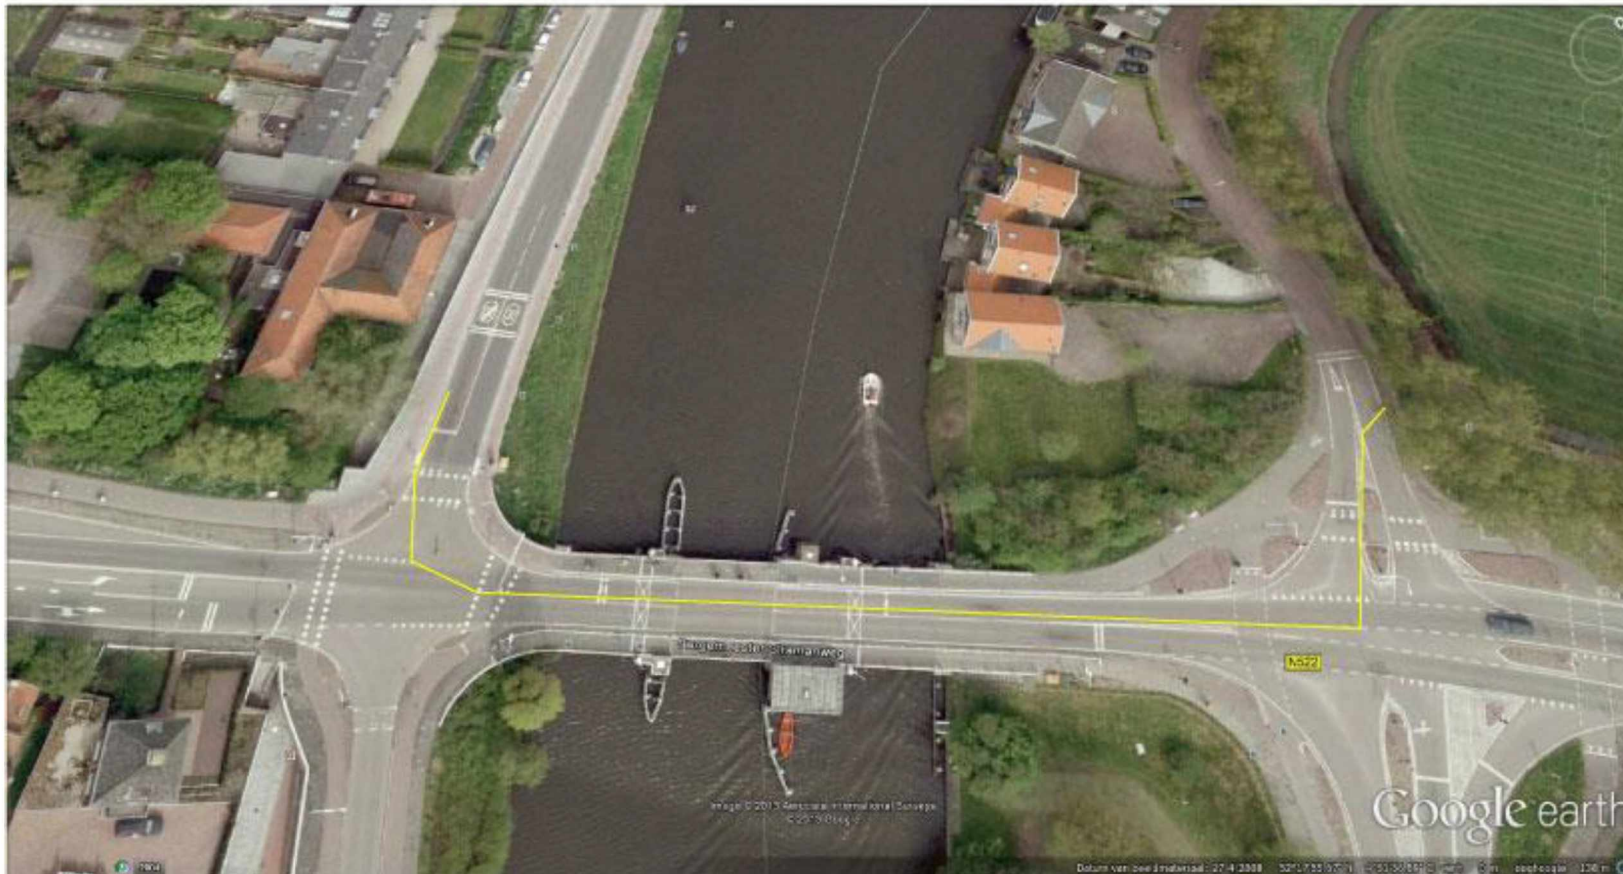


Traffic  
Support  
Kaart /  
Sector **N**

AM17-TSN01-FMS501-V1



 = aaneengesloten hekkenlijn.

Tijdens bouwen uitritten en oversteekplaatsen vrijhouden

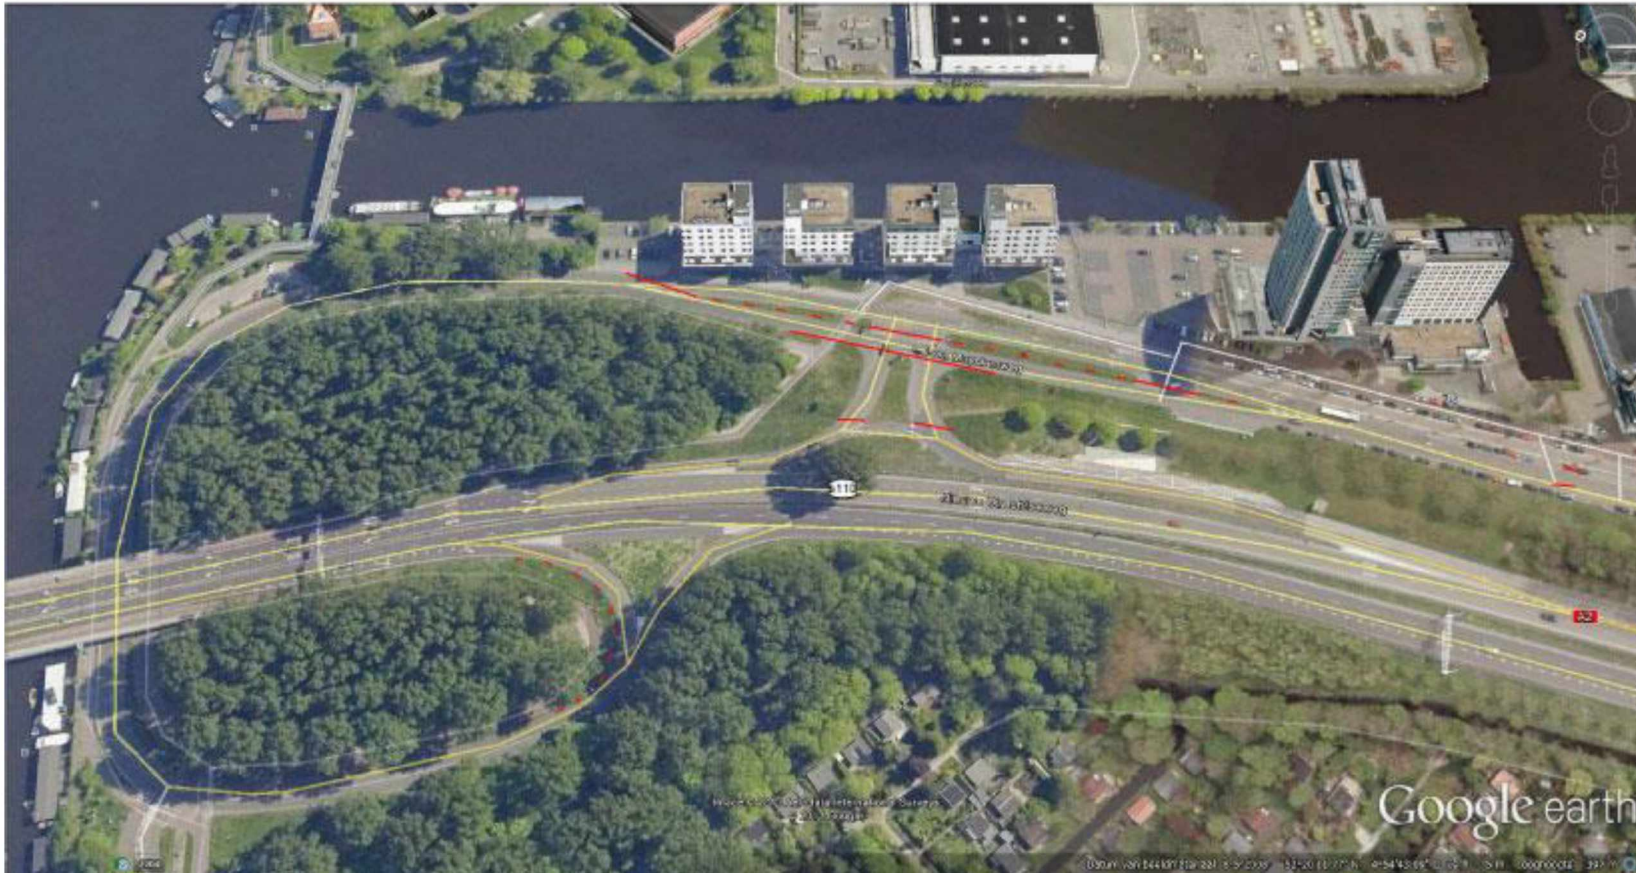


Traffic  
Support  
Kaart /  
Sector


N

AM17-TSN02-FMS502-V1




 = aaneengesloten hekkenlijn.


Tijdens bouwen uitritten en oversteekplaatsen vrijhouden

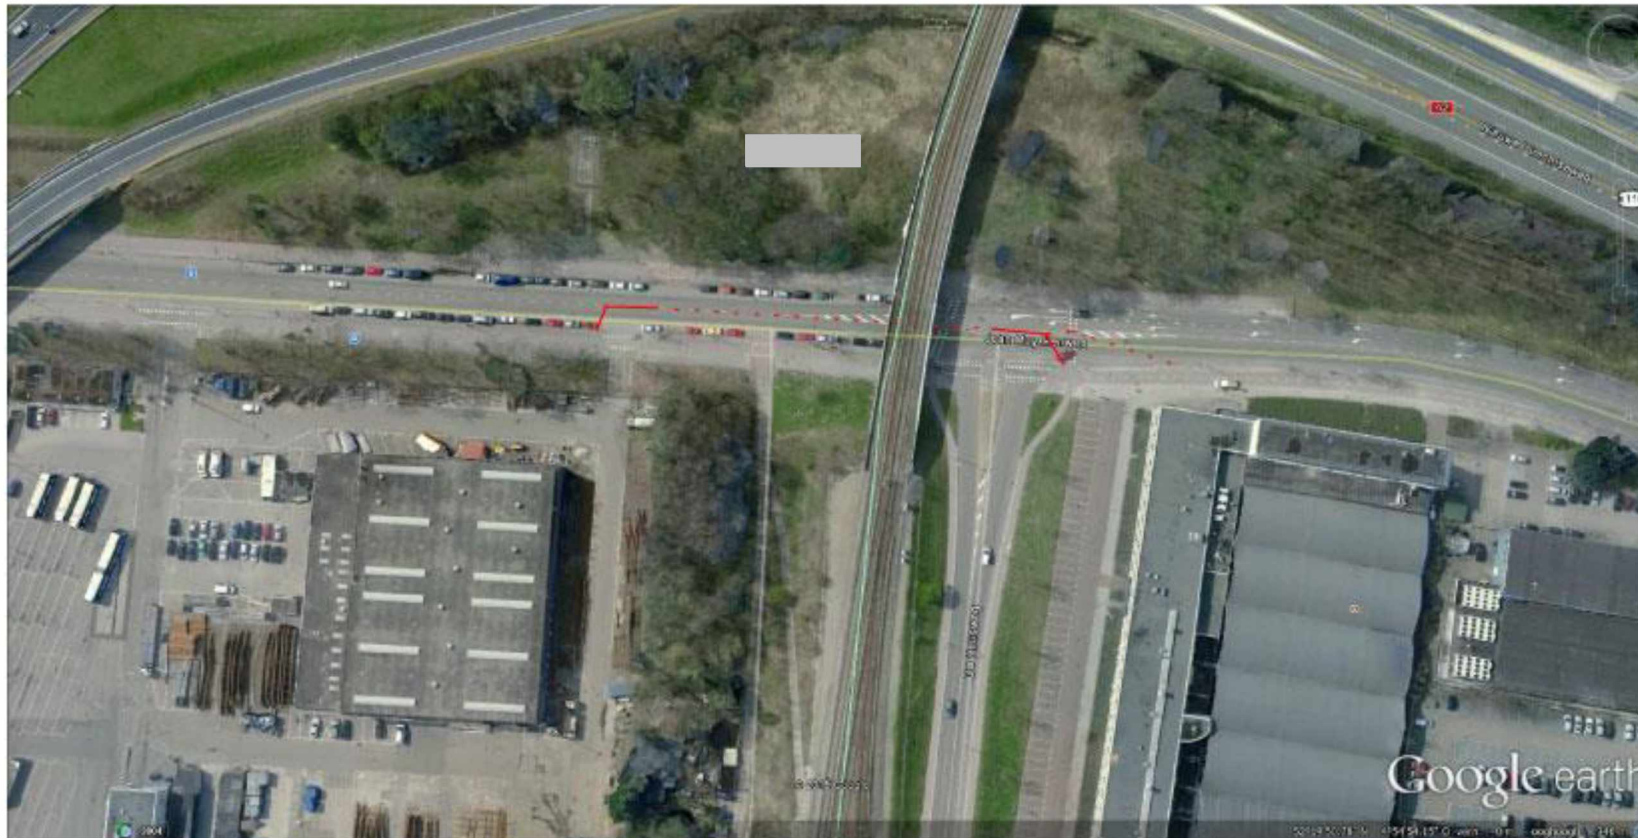


Traffic  
Support  
Kaart /  
Sector **N**

AM17-TSN03-FMS503-V1




 = aaneengesloten hekkenlijn.

Tijdens bouwen uitritten en oversteekplaatsen vrijhouden

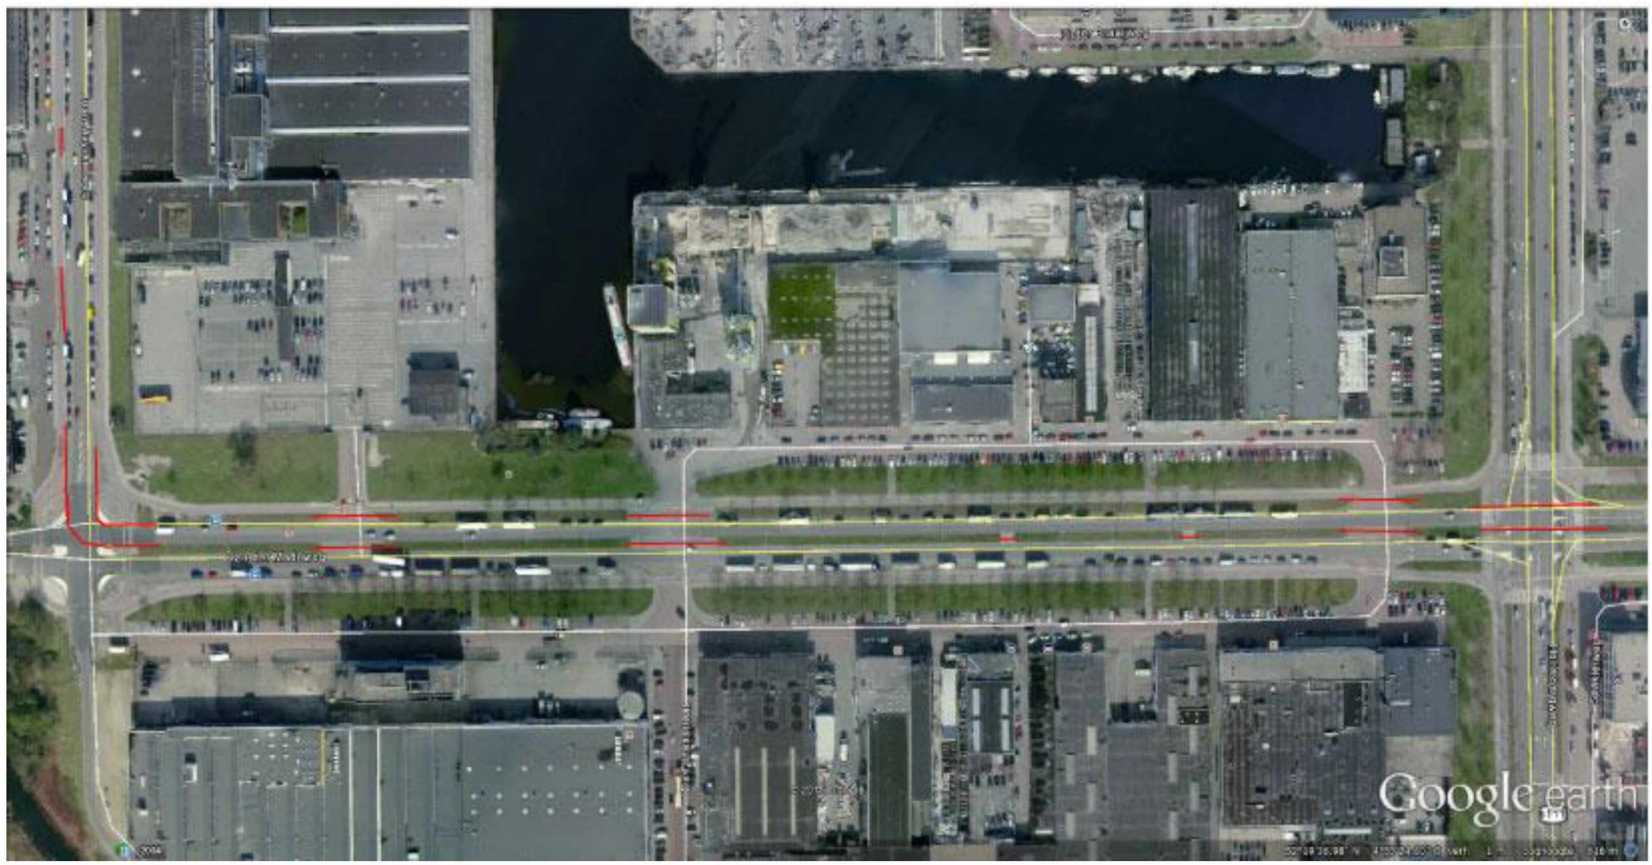

 = aaneengesloten hekkenlijn.

Tijdens bouwen uitritten en oversteekplaatsen vrijhouden

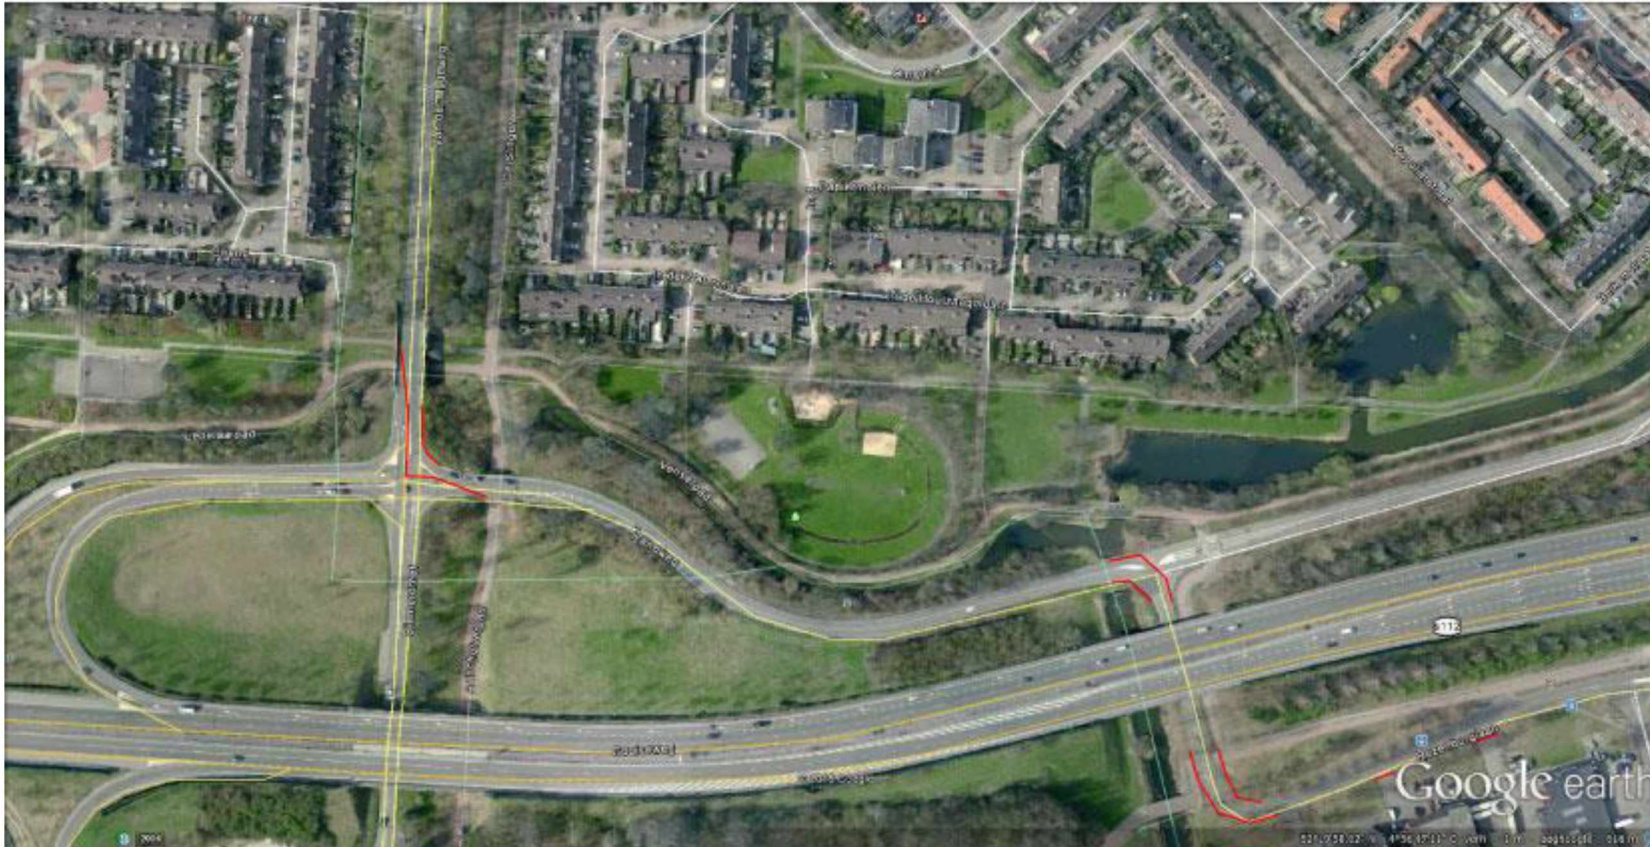


Traffic  
Support  
Kaart /  
Sector

0



AM17-TSO02-FMS601-V1



 = aaneengesloten hekkenlijn.

Tijdens bouwen uitritten en oversteekplaatsen vrijhouden



-  = aaneengesloten hekkenlijn.
-  = verplaatsbare hekken sluispost



Tijdens bouwen uitritten en oversteekplaatsen vrijhouden




Traffic  
Support  
Kaart /  
Sector **P**



AM17-TSP01-FMS603-V1




-  = aaneengesloten hekkenlijn.
-  = verplaatsbare hekken sluispost

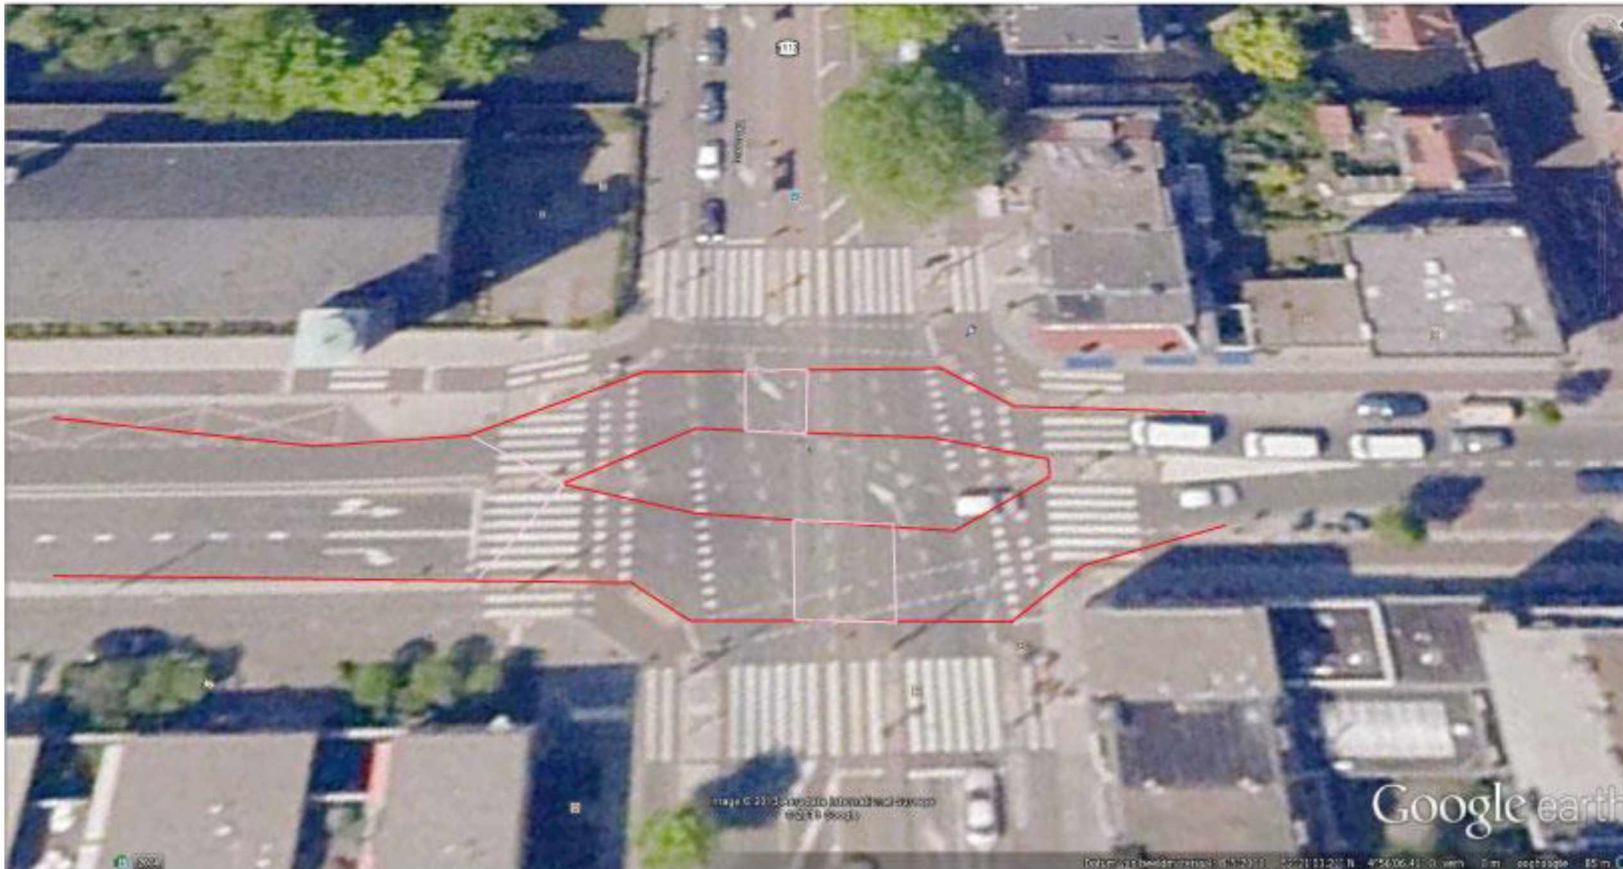Tijdens bouwen uitritten en oversteekplaatsen vrijhouden





-  = aaneengesloten hekkenlijn.
-  = verplaatsbare hekken sluispost

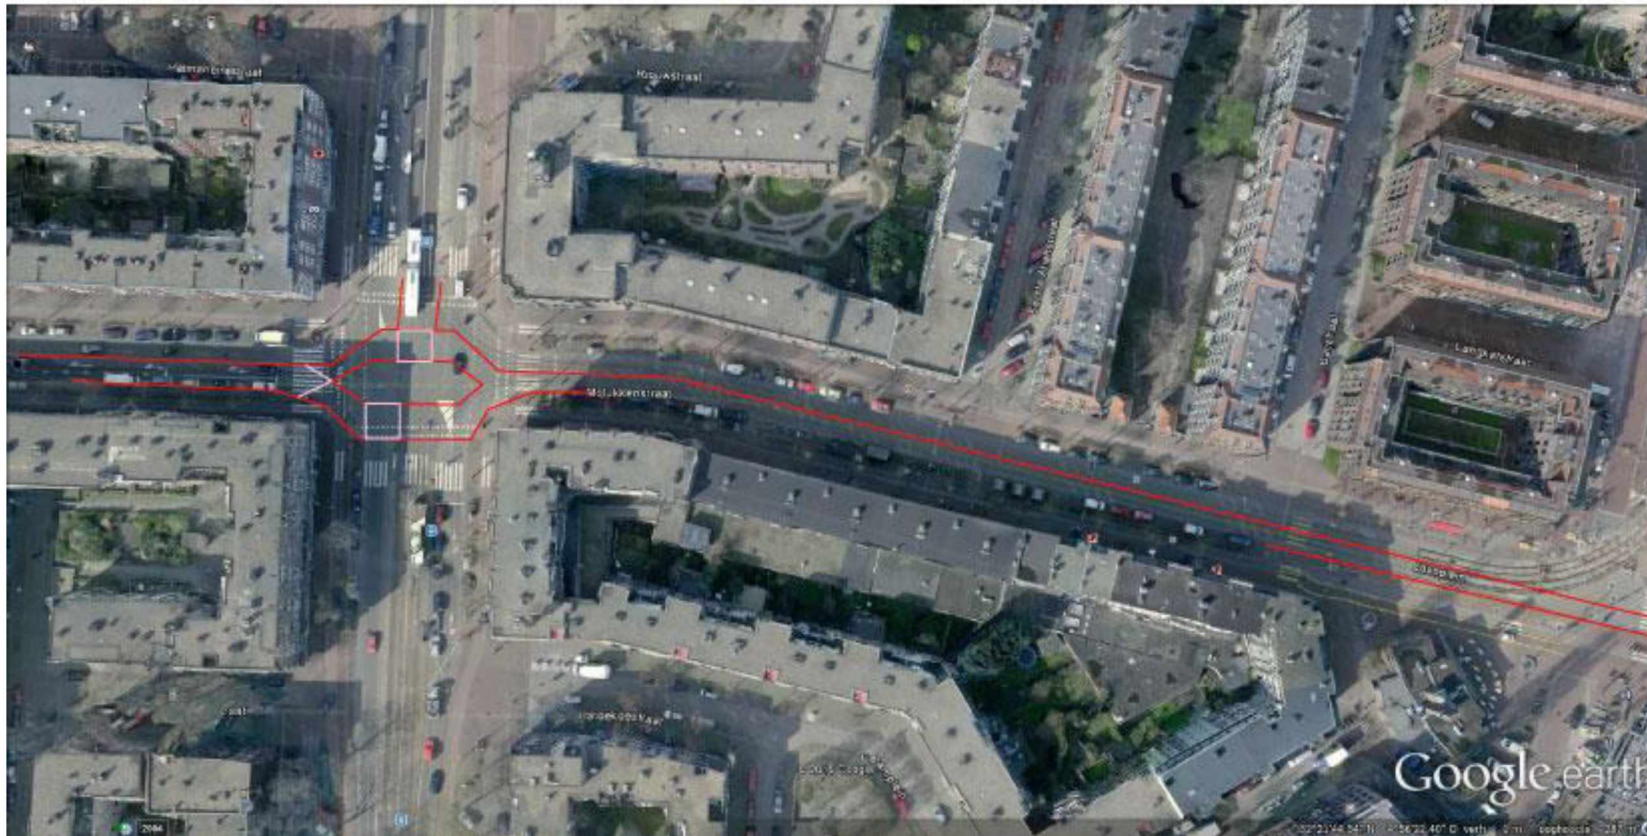
Tijdens bouwen uitritten en oversteekplaatsen vrijhouden






-  = aaneengesloten hekkenlijn.
-  = verplaatsbare hekken sluispost

Tijdens bouwen uitritten en oversteekplaatsen vrijhouden

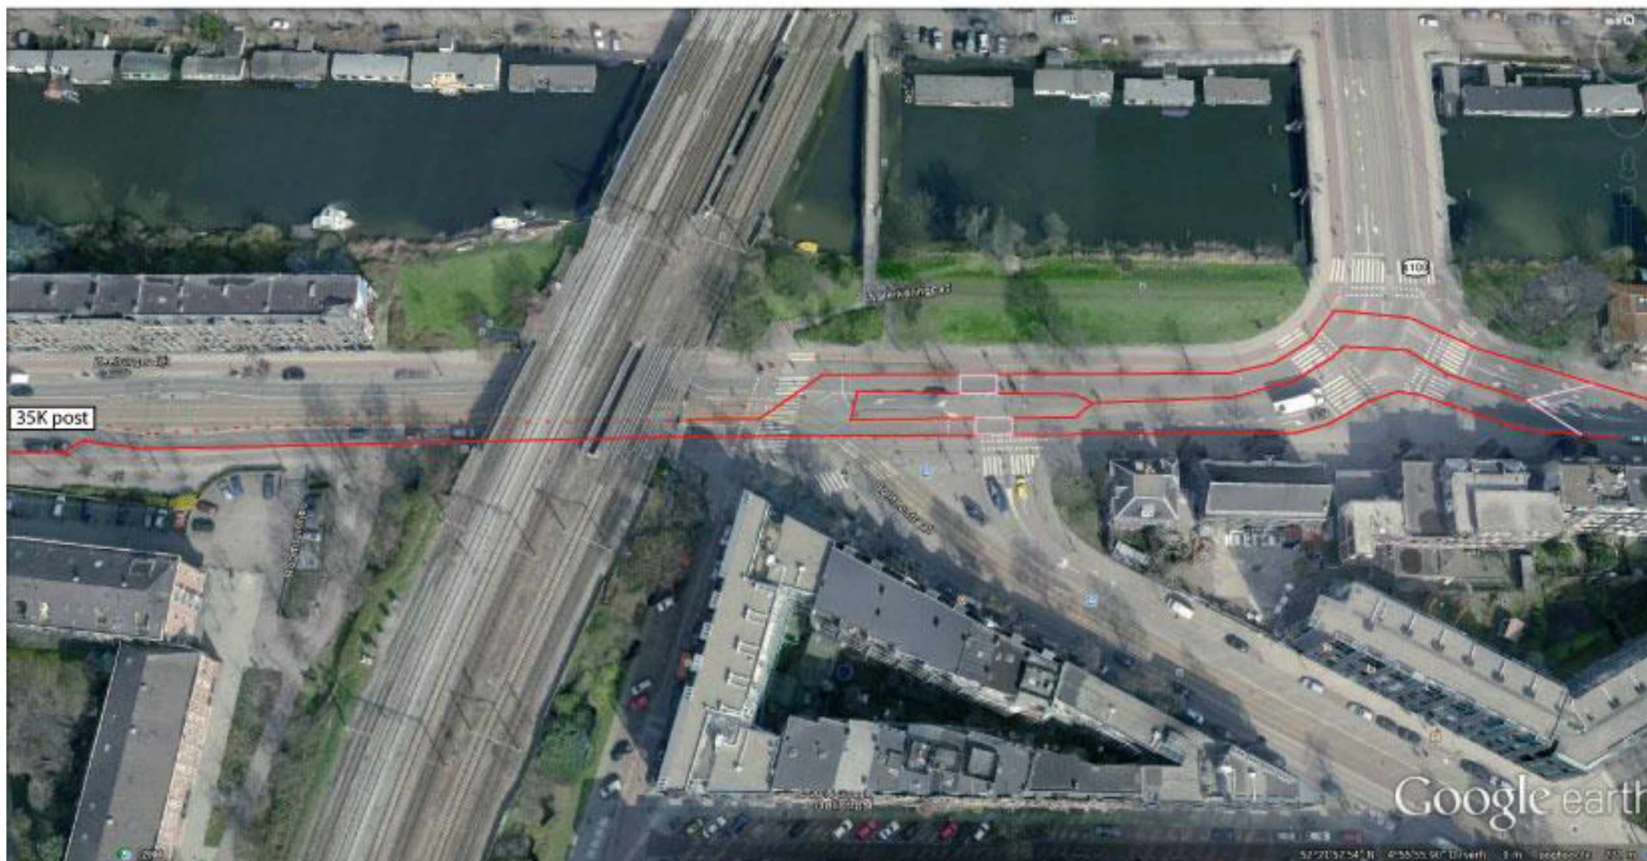




 = aaneengesloten hekkenlijn.

 = verplaatsbare hekken sluispost

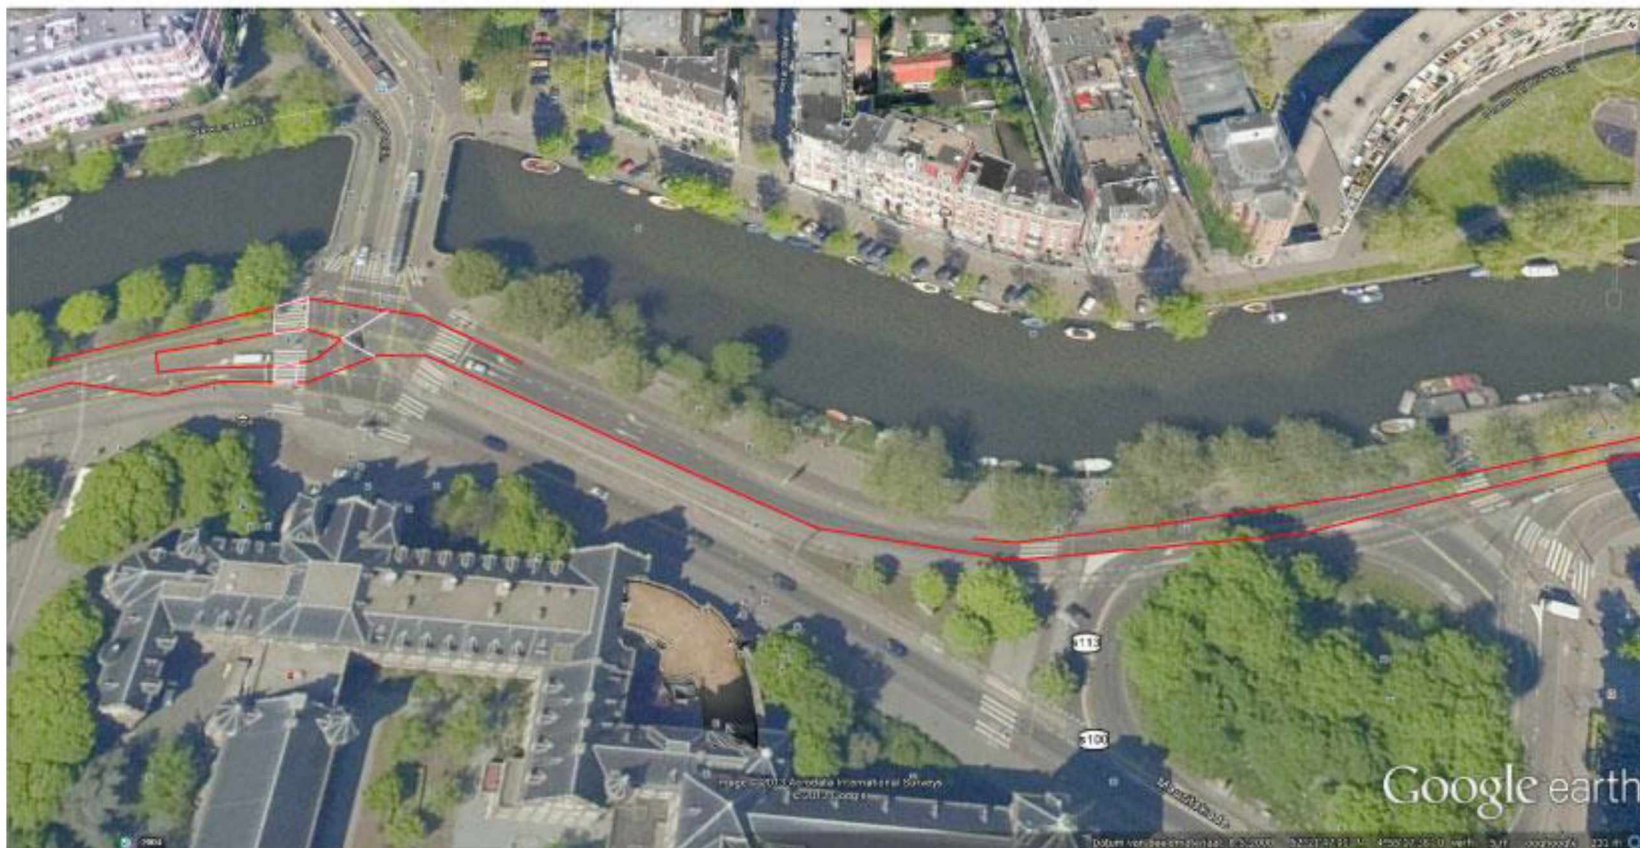

Tijdens bouwen uitritten en oversteekplaatsen vrijhouden




Traffic  
Support  
Kaart /  
Sector **S**

AM17-TSSA03-FMS705-V1



-  = aaneengesloten hekkenlijn.
-  = verplaatsbare hekken sluispost

Tijdens bouwen uitritten en oversteekplaatsen vrijhouden

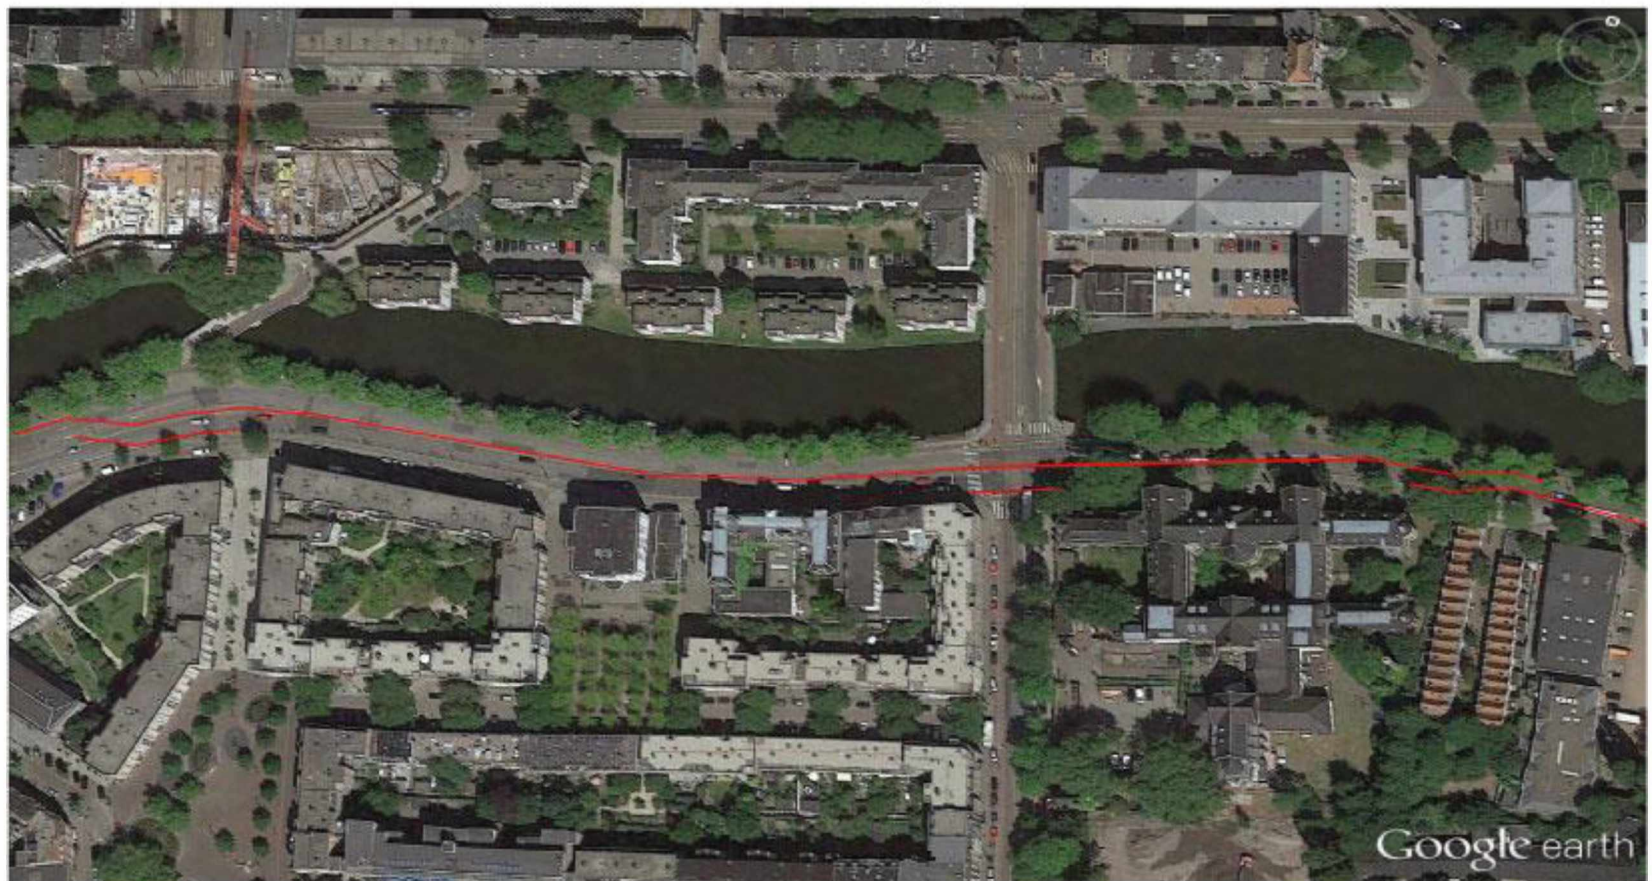


Traffic  
Support  
Kaart /  
Sector

T

AM17-TST01-FMS801-V1



 = aaneengesloten hekkenlijn.

 = verplaatsbare hekken sluispost

Tijdens bouwen uitritten en oversteekplaatsen vrijhouden

