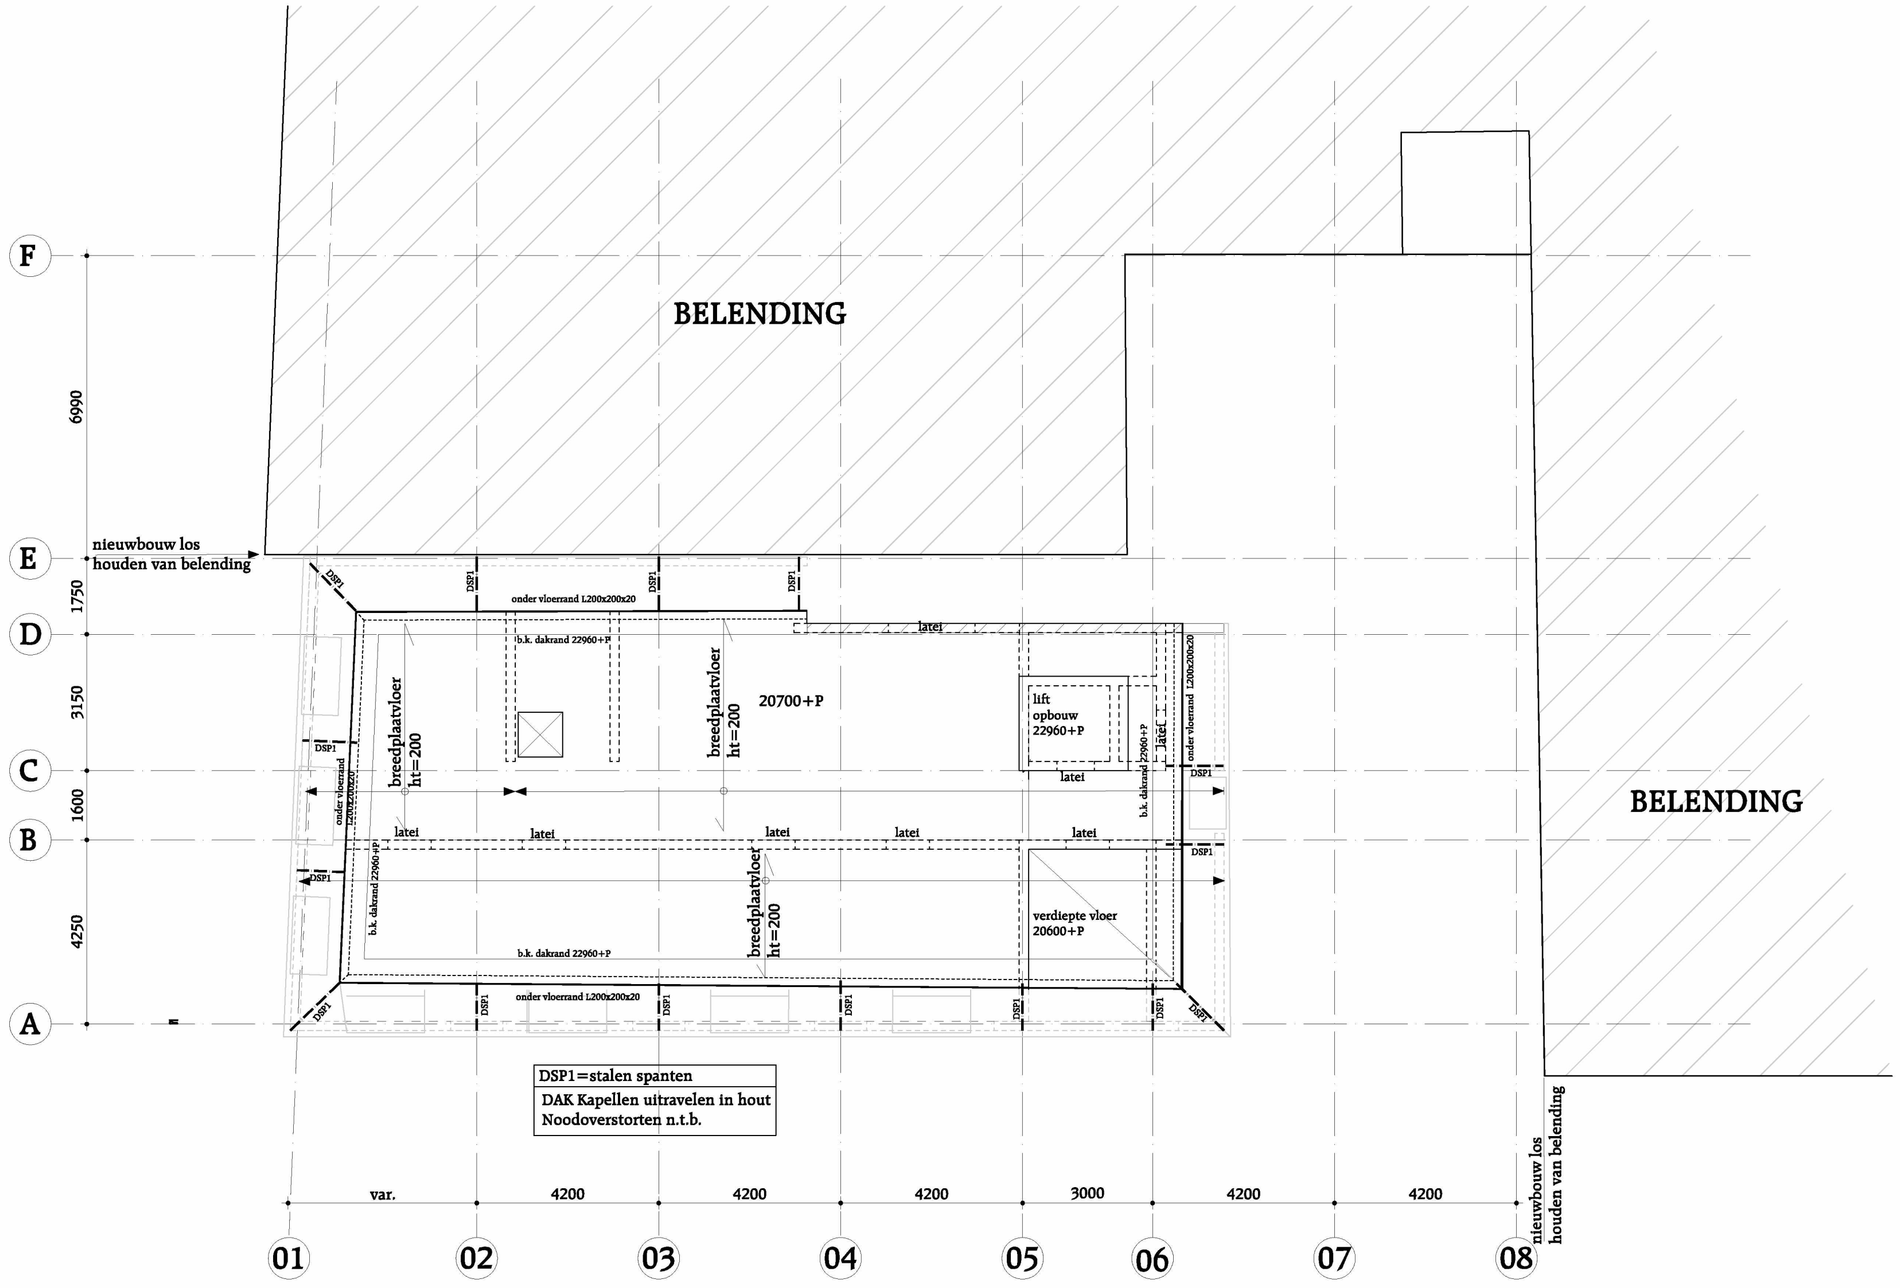

ZIE OOK VOORSCHRIFTEN
IN DE VERGUNNING

Behoort bij besluit

BWT 1871021
Gemerkt C09

Constructie op hoofdlijnen
Geen bezwaar

Gemeente
Amsterdam
Centrum

-Staalkwaliteit S235
-Kalkzandsteen CS20
-Betonkwaliteit C30/37
-Brandwerendheid eis
"hoofddraagconstructie"is 120minuten

wijz. A J.J.S. 15-10-2015 Aanpassing i.v.m. aanpassingen architect

datum 29-05-2015 fase Bouwaanvraag status Definitief

VAN ROSSUM RAADGEVENDE INGENIEURS

Van Rossum Raadgevende Ingenieurs bv
Amsterdam

ir. A.G. van der Sluis c.i.

Postbus 37290
1030 AG Amsterdam
tel. 020 - 615 37 11

amsterdam@vanrossumbv.nl
www.vanrossumbv.nl

project
Heinekenhoek Leidseplein Amsterdam

architect
MVSA Amsterdam

opdrachtgever
Caransa Groep B.V. Amsterdam

Overzicht
dakverdieping

schaal
1:100

formaat
A1

order
8326

projectleider
Ing.M.Tromp

acc.

getekend
J.J.Spiedijk

bouwdeel fase niveau volgnr.
BA 06 01