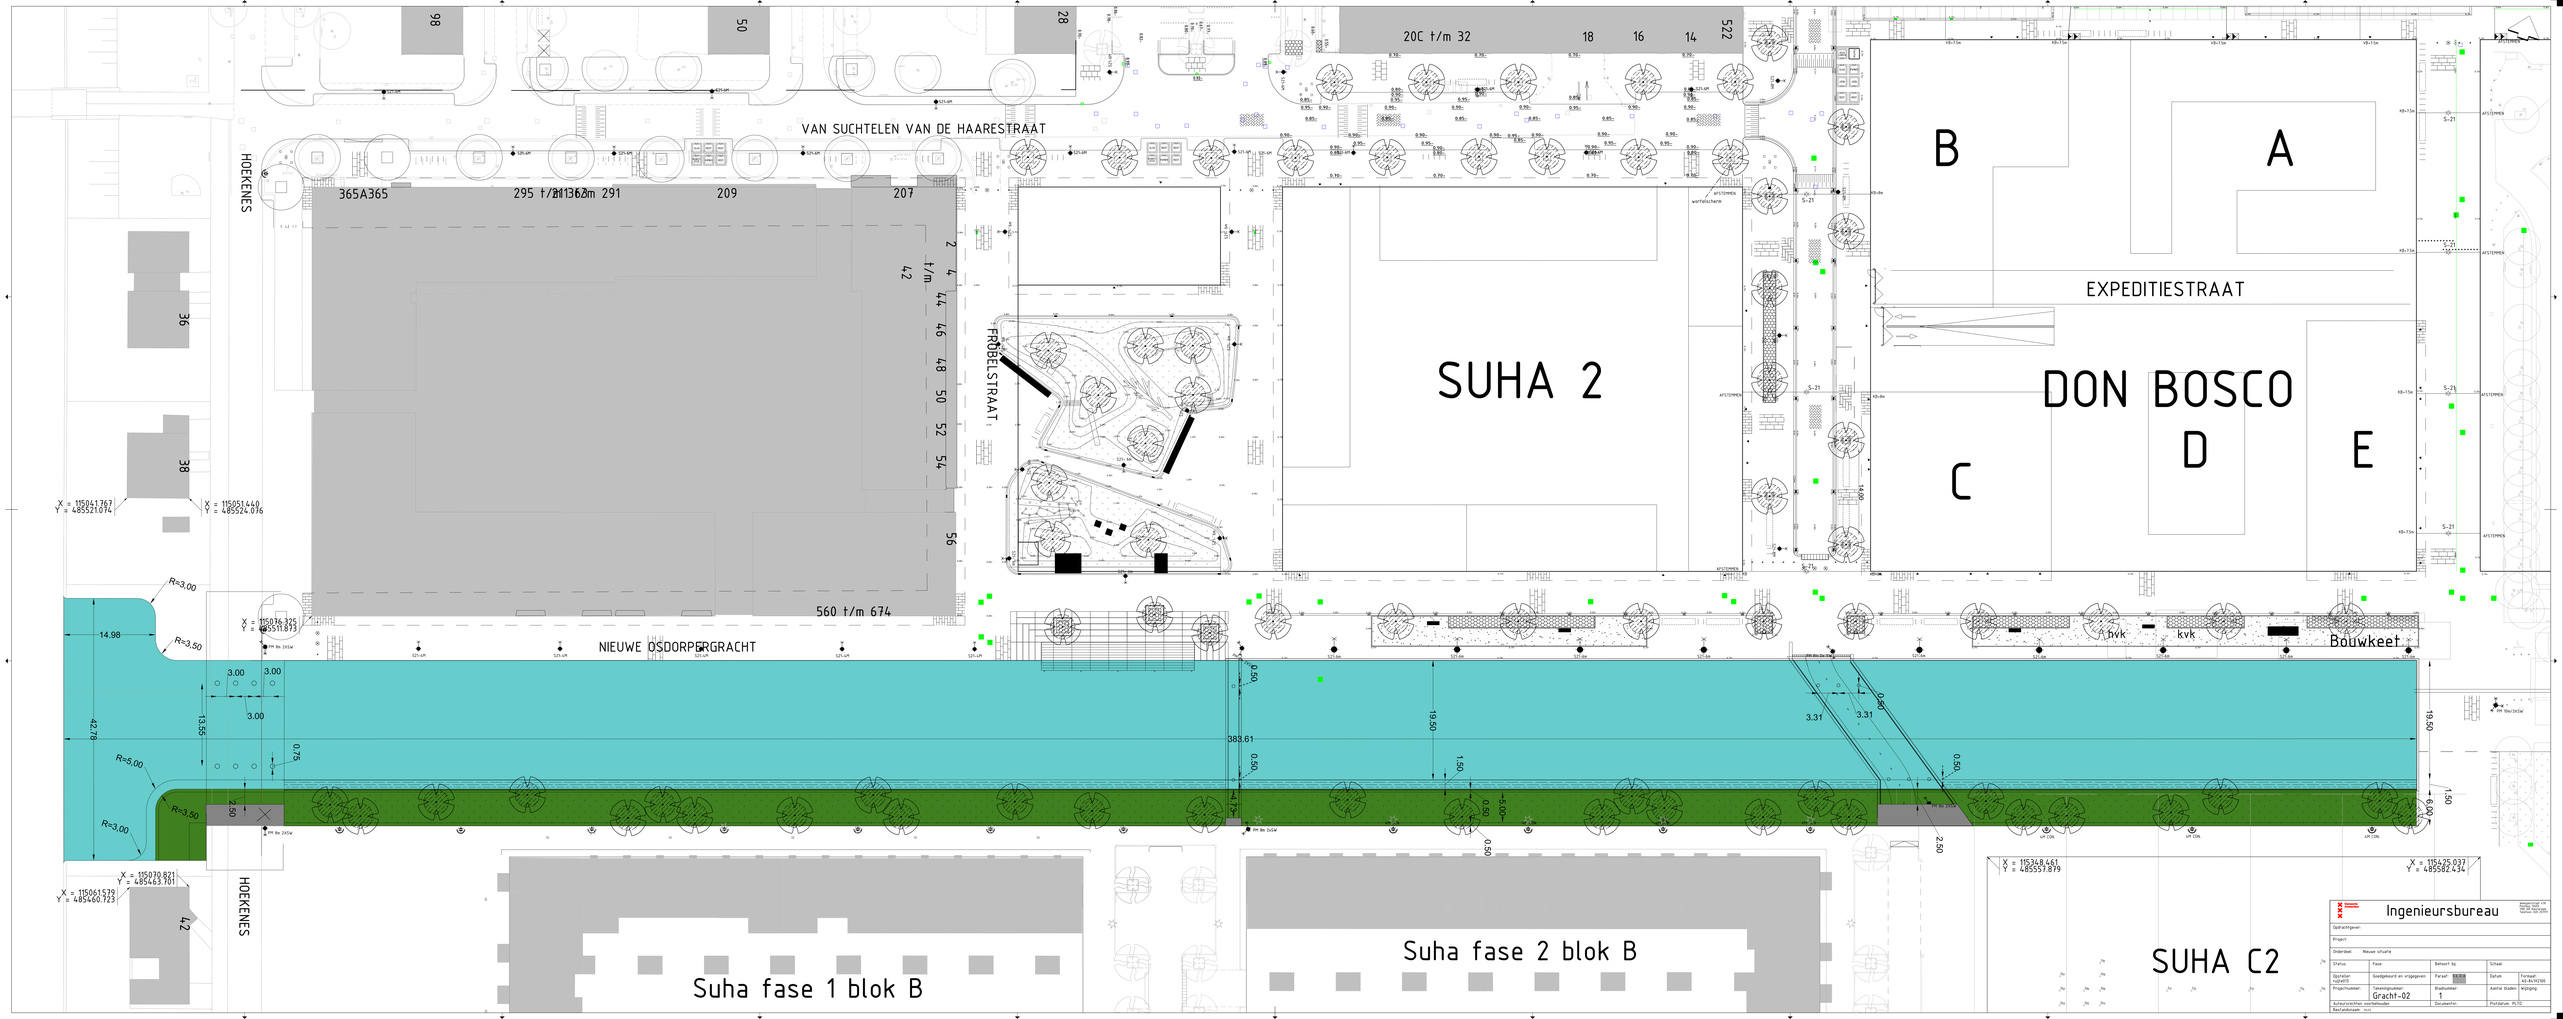
VAN SUCHTELEN VAN DE HAARESTRAAT
HOEKENES
FROBELSTRAAT
NIEUWE OSDORPERGRACHT
EXPEDITIESTRAAT
SUHA 2
DON BOSCO
A
B
C
D
E
365A365
295 t/m 313
291
209
207
20C t/m 32
18
16
14
522
98
50
28
36
38
42
2 t/m 56
560 t/m 674
X = 115041.767
Y = 485521.074
X = 115051.449
Y = 485524.076
X = 115076.325
Y = 485511.873
X = 115070.821
Y = 485463.701
X = 115061.573
Y = 485460.723
X = 115348.441
Y = 485537.879
X = 115435.037
Y = 485582.434
R=3.00
R=3.50
R=5.00
14.98
42.78
13.55
3.00
0.75
2.50
383.61
19.50
1.50
5.00
6.00
3.31
kvk
Bouwkeet
Suha fase 1 blok B
Suha fase 2 blok B
SUHA C2
Ingenieursbureau
Opdrachtgever:
Project:
Onderdeel: Nieuwe situatie
Status
Fase
Behoort bij
Schaal
Opsteller naam
Goedgekeurd en vrijgegeven
Format
Datum
Formaat
A0-A4/82700
Projectnummer
Tekeningnummer
Gracht-02
Stadsnummer
1
Aantal bladen
Wijziging
Auteursrechten voorbehouden
Documentnr
Platform PLTO
Bestandsnaam