



Gemeente
Amsterdam

AANVRAAGFORMULIER STAANPLAATSVERGUNNING BUITEN DE MARKT

Bezoekadres
Amstel 1
1011 PN Amsterdam

Postbus 202
1000 AE Amsterdam
Telefoon 14 020
markt@amsterdam.nl
amsterdam.nl/marktbureau

(formulier voor het aanvragen van een vergunning voor het innemen staanplaats buiten de markt)

1 Persoonlijke gegevens

Registernummer

Voorletters en achternaam

Woonadres

Postcode Woonplaats

Telefoon/e-mail

2 Gegevens staanplaats

Let op: de totale oppervlakte (inclusief uitstalling) van de staanplaats mag **max. 20 m²** bedragen. (dit is geen recht, toestemming zal altijd afhankelijk zijn van de situatie en omstandigheden van de beoogde locatie) U dient zelf voor gewenste c.q. noodzakelijke **nutsvoorzieningen zoals elektra, water, e.d.** zorg te dragen. Het stadsdeel draagt hier **geen** zorg voor.

Locatie beoogde staanplaats

Develstein 100c

Lijstplaats/initiatiefplaats/tijdelijke plaats (seizoensgebonden)

Periode

7 mei 2018 - 30 september 2018

Verkoopdagen/tijden

ma - za. 12:00 - 22:00 u.

3 Gegevens verkoopinrichting

Soort verkoopinrichting

schaafijskast

Afmetingen verkoopinrichting

L x B x H = 100 cm x 70 cm x 90 cm

Afmetingen uitstalling

n.v.t.

Soort producten

schaafijs, exotische smaken

4 Ondertekening

LET OP! *Aanvraag wordt niet eerder in behandeling genomen dan ná ontvangst van verschuldigde leges. Onvolledige aanvragen, worden niet in behandeling genomen.*

Datum


7 mei 2018

Handtekening



bijlagen

- Schaaltekening met vermelding van afmetingen, inclusief uitstalling (lengte, breedte, hoogte)
 - Duidelijke recente foto van de gewenste verkoopinrichting in gesloten en uitgeklapte toestand (indien verkoopinrichting nog niet is aangeschaft lever dan de tekeningen aan op basis waarvan deze wordt besteld).
 - Motivering
-

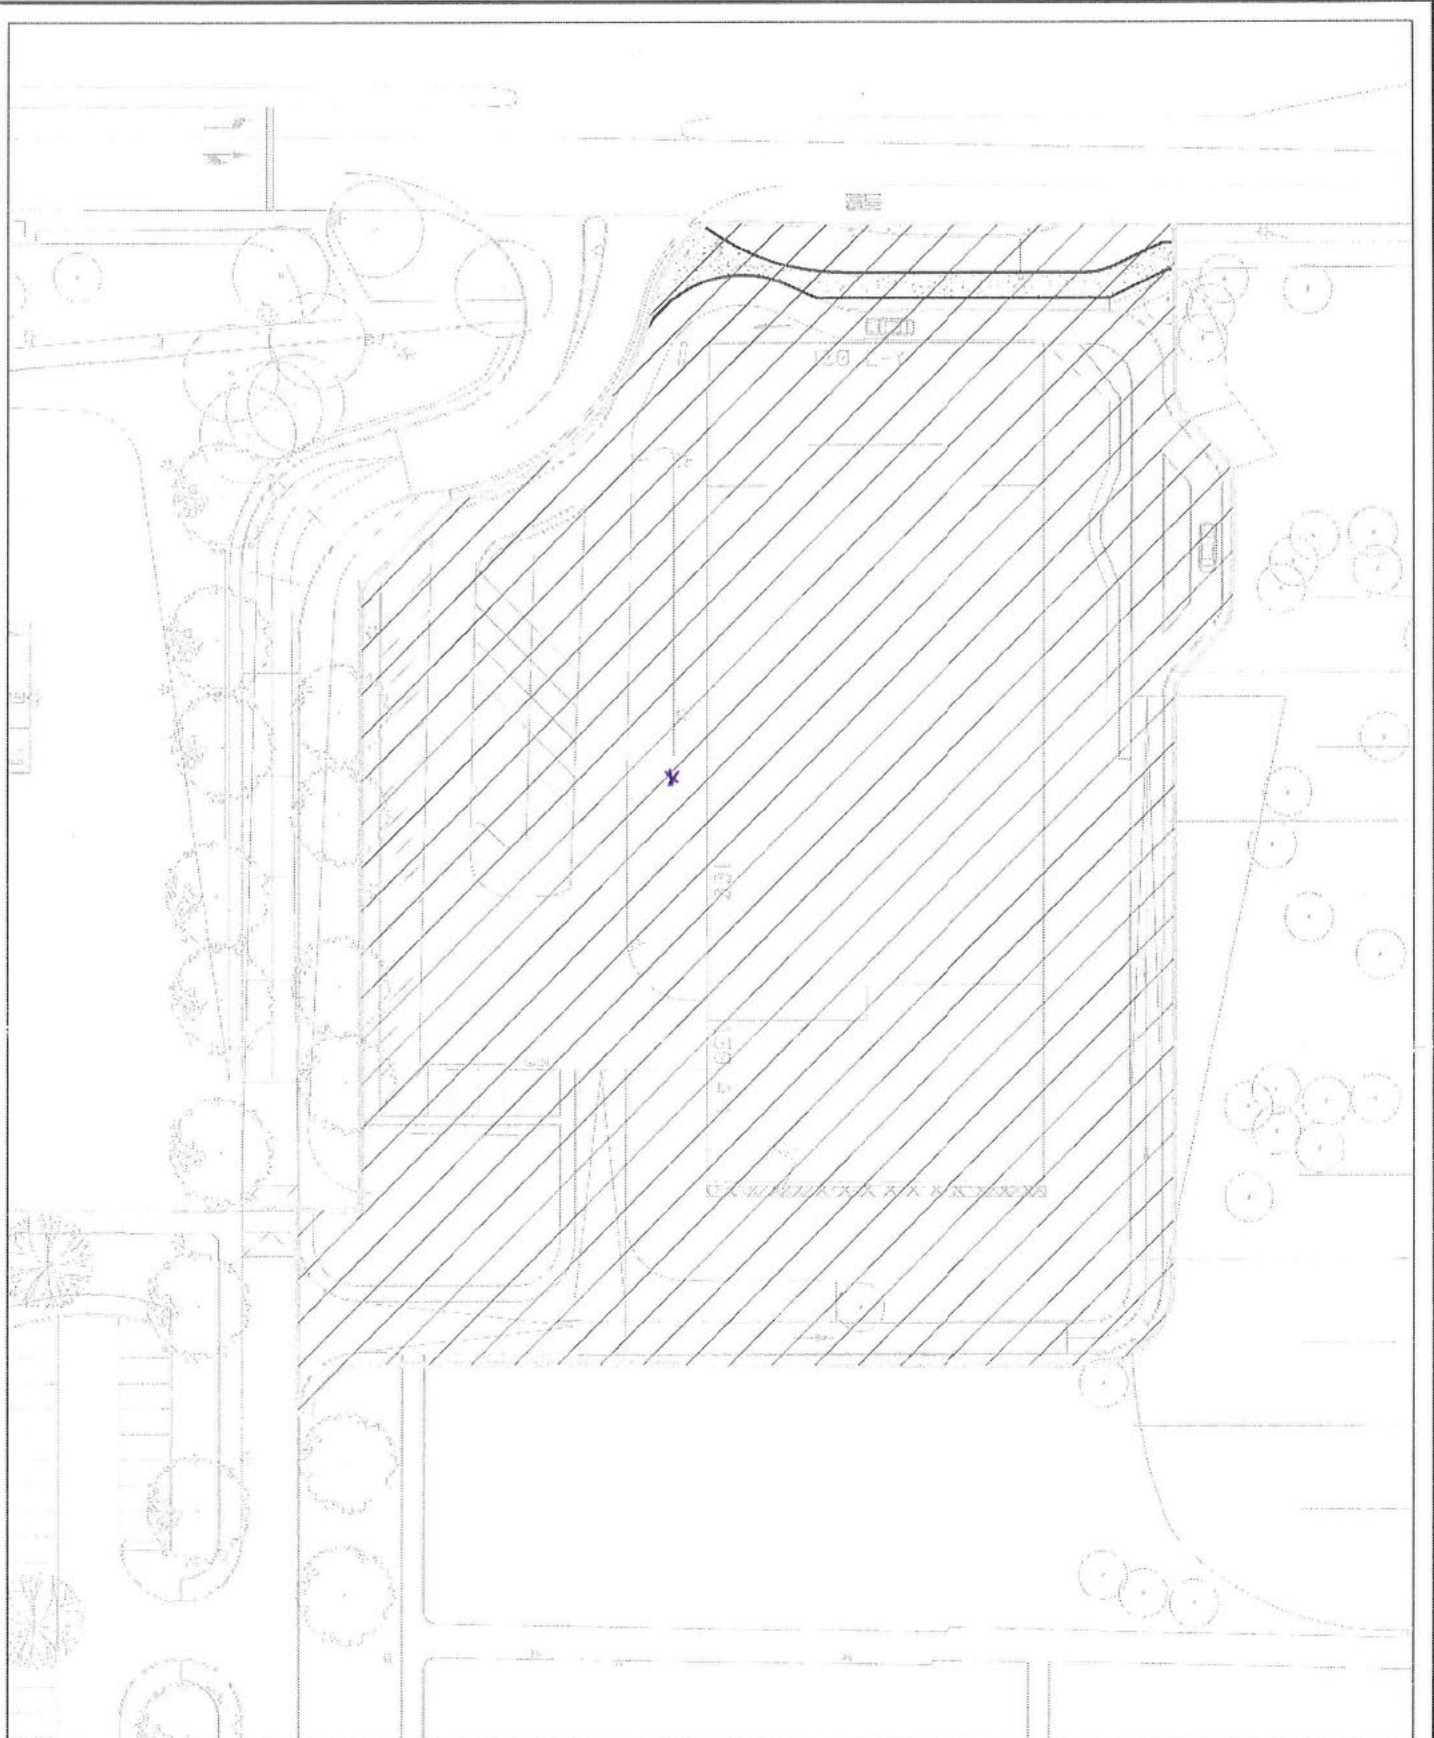

LEGENDA:

-  - verhuurgrens
-  - te verhuren terrein ca. 8418 M2
-  - verhuurd maar, openbaar toegankelijk



Gedeputeerde Staten Provincie Noord-Holland Amstelveen, Koningin 150 Postbus 12401 1195 AL Amstelveen, Zuidwest Telefoon: 14 026			
Directie Realisatie afdeling Projectbureau			
Project: XXXXXXXXXX		Toelatingnummer: RD07006C	
Ontwerper: XXXXXXXXXX		Toelatingsovername: Formaat: A 3	
Toelating: G. Getrouw	Projectnummer: XXXXXXXXXX	Datum akkoord: 2013-12-02	Prijs: 1:500
Postbus 150 1195 AL Amstelveen, Zuidwest Telefoon: 14 026			



2 maart 2018 om 17:21

Aan: [Redacted]
Cc: "j." [Redacted]

Geachte heer/ mevrouw,

Wij willen per ingaande zomer 2018 een ijskar plaatsen en dus Surinaams schaafijs verkopen. De ijs wordt ter plekke geschaafd van een groot ijsblok.

De kar krijgt een vaste standplaats buiten het World of Food-gebouw. Dit zal zeker een extra impuls geven aan World of Food en een flinke verkoeling voor de consument.

De periode beslaat van 21 juni 2018 tot en met 21 september 2018.

Wij willen gaarne van u de voorwaarden zodat ik tijdig de voorbereidingen kan treffen.

Vertrouwend op een goede afhandeling.

Met vriendelijke groeten,

