





voorlopig ontwerp

TIJDELIJK PARK SIXHAVEN

2019 - 2020



EEN NIEUW STUK STAD

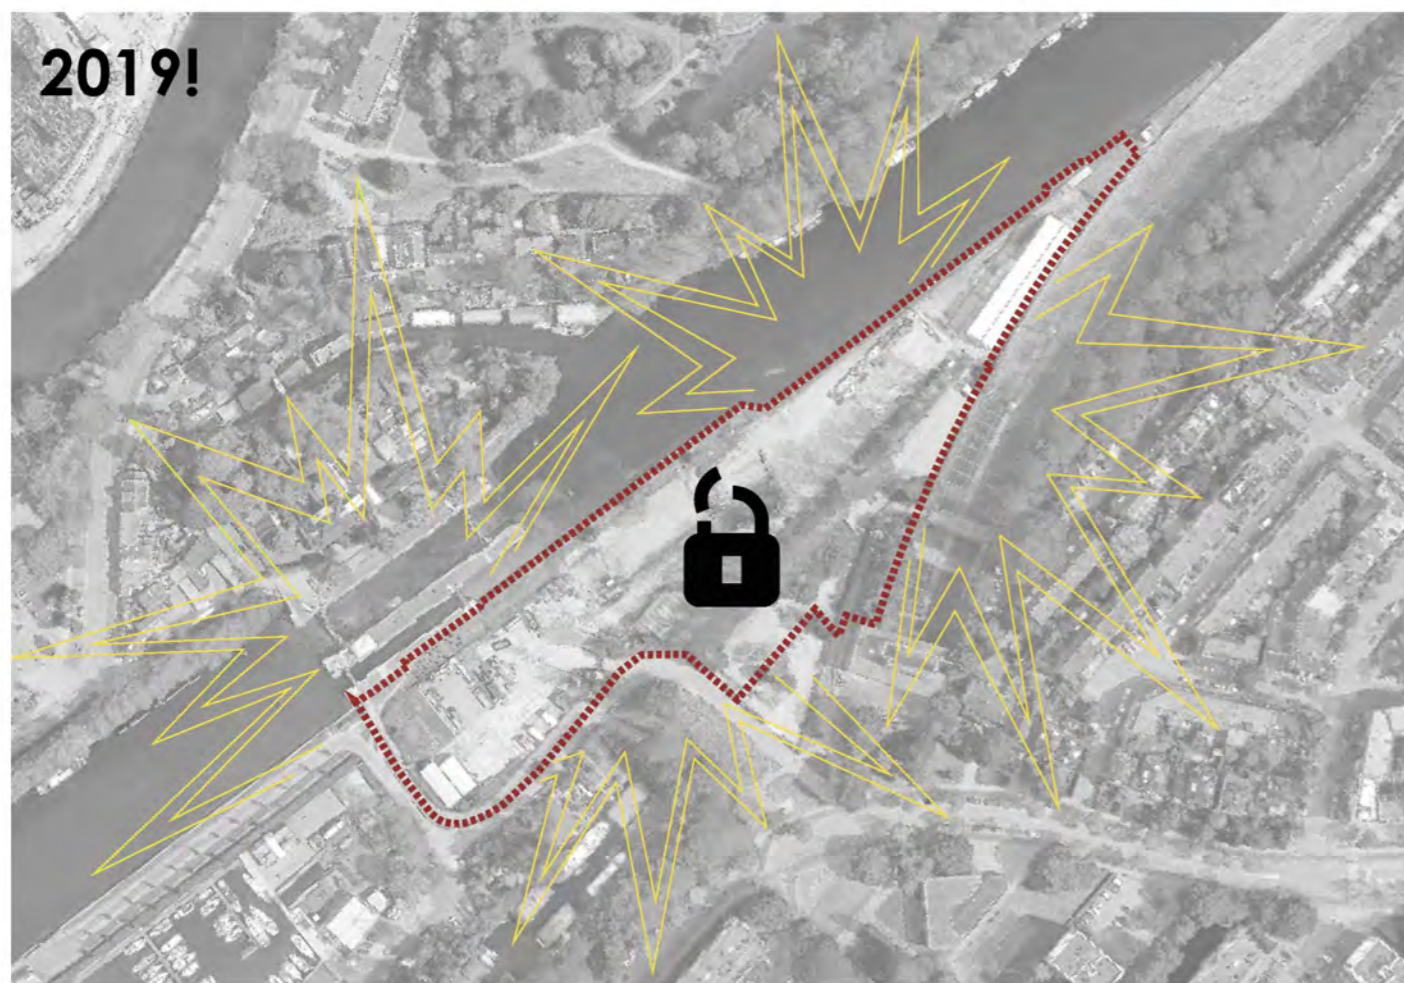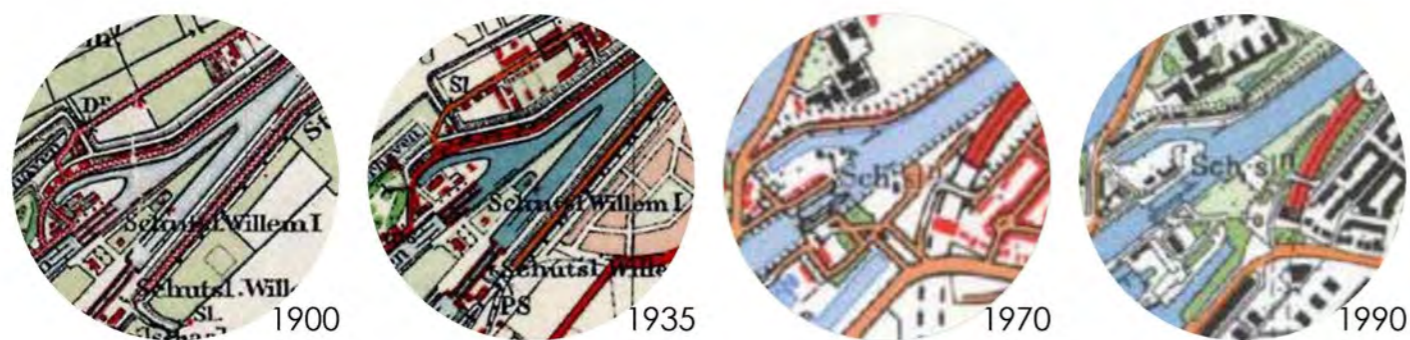

EEN PLEK VOOR DE BUURT




place makers

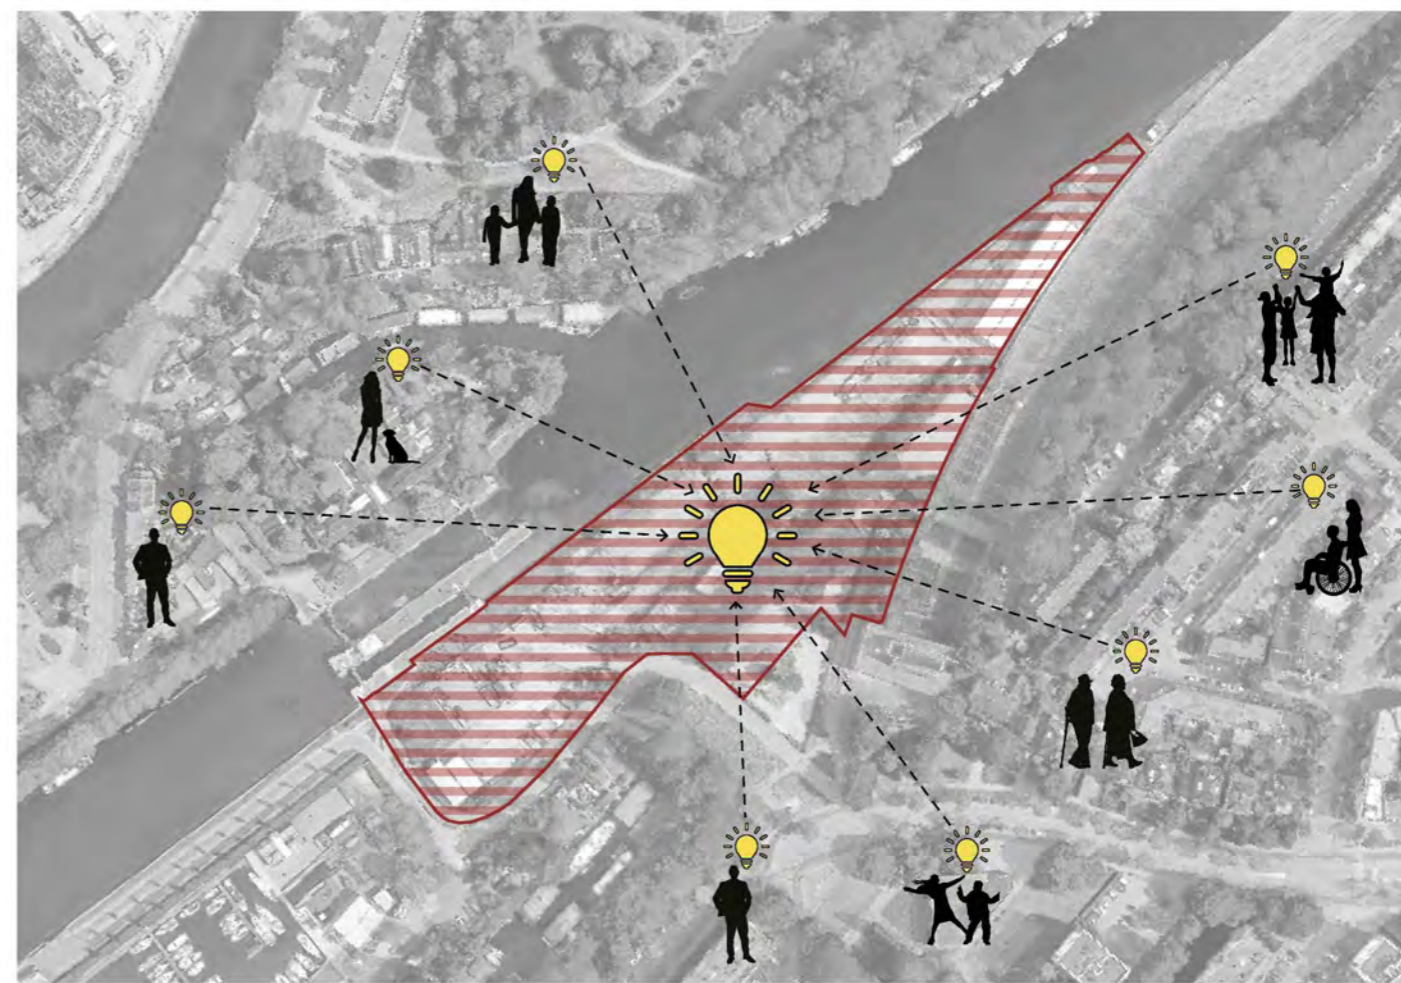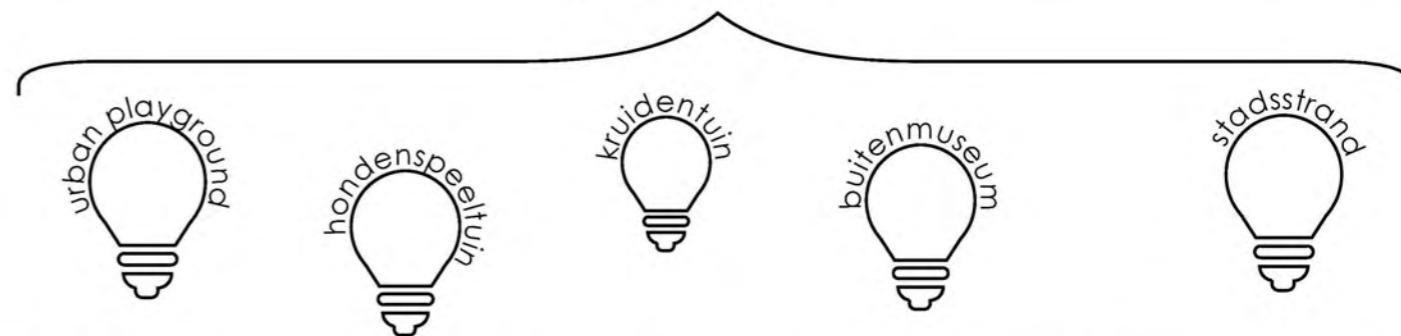

EEN PARK EEN PLEK

optie 1:

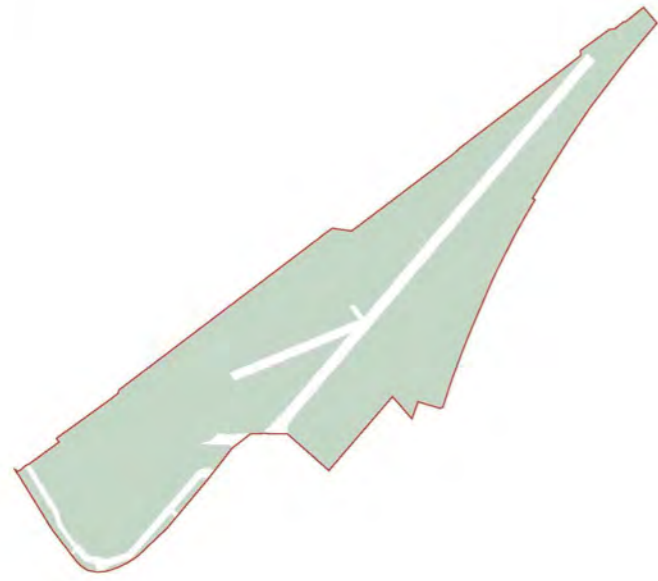

19000 m²

€ A x 2,8



duur



één plek




duur om te maken en te onderhouden



EEN PARK VEEL PLEKKEN

optie 2:

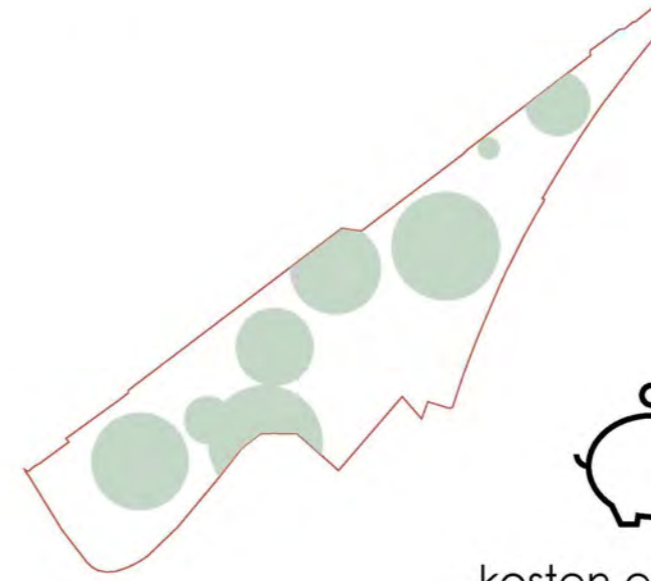

5.1, 2, b m²

A



kosten efficiënt



veel spannende plekken




besparen op onderhoud door een kleiner gebied om te onderhouden



de cirkel: een efficiënte manier om gras te maaien





BLOEMRIJKE WEIDE

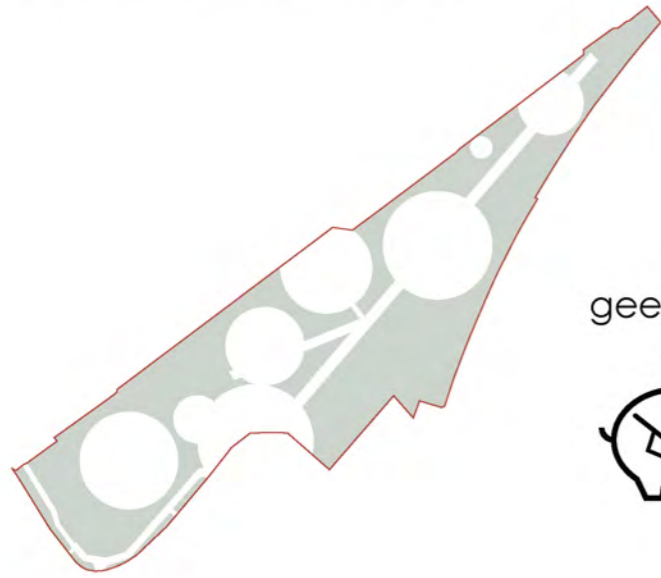

geen onderhoud en ...



MULTIFUNCTIONELE KAMERS

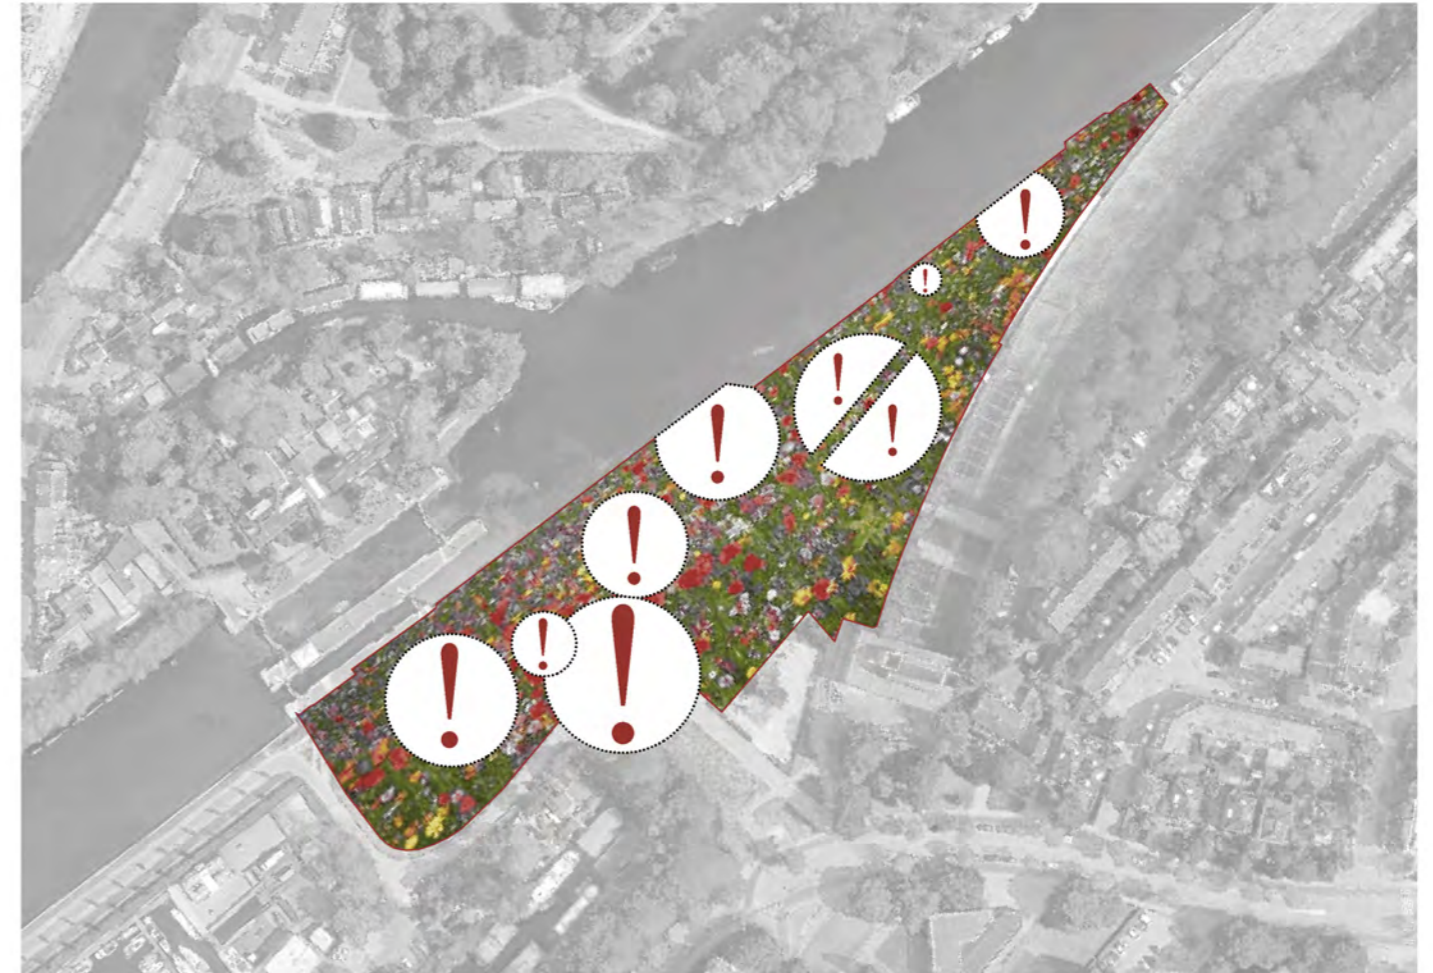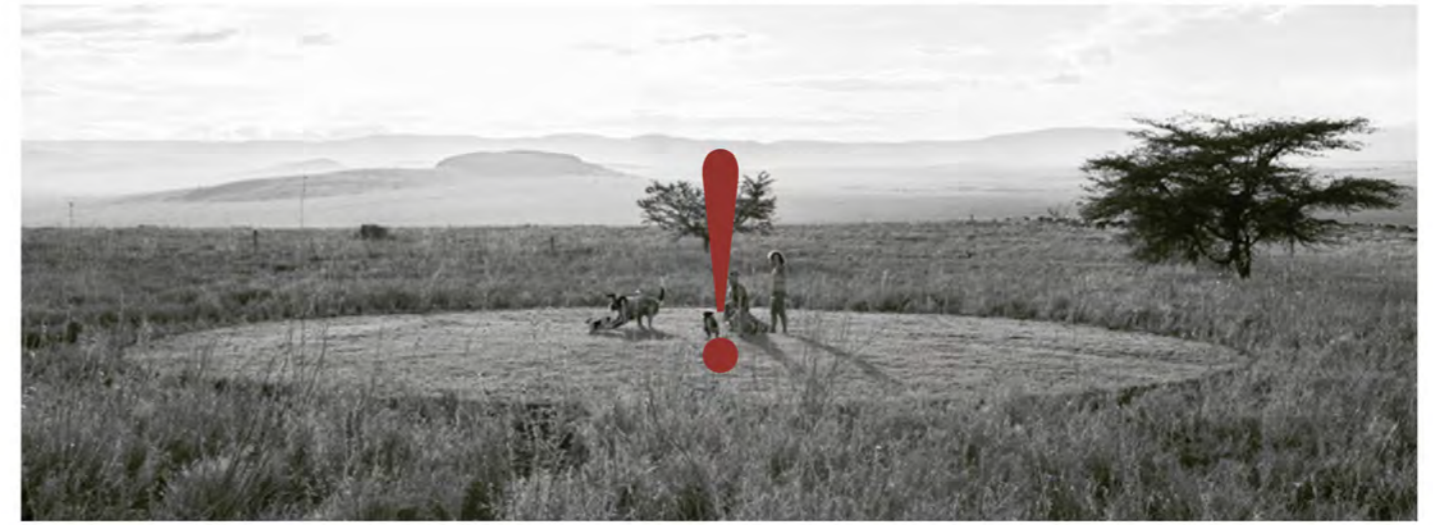



HET PLAN



IN DE STAD WORDEN 936 POPULIEREN VERVANGEN

hergebruik van populierenhout als straatmeubilair

- anti-parkeren
- zitten
- spelen
- beschermen kabel en leidingen

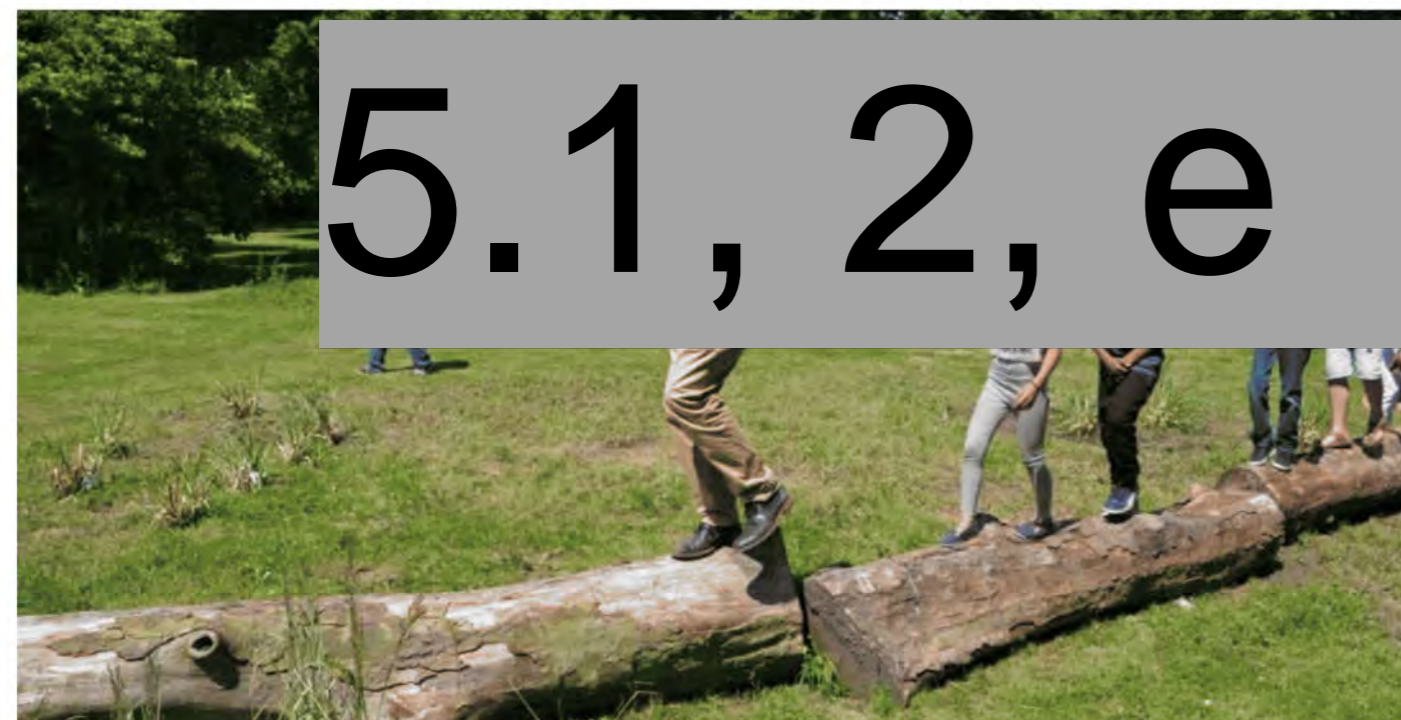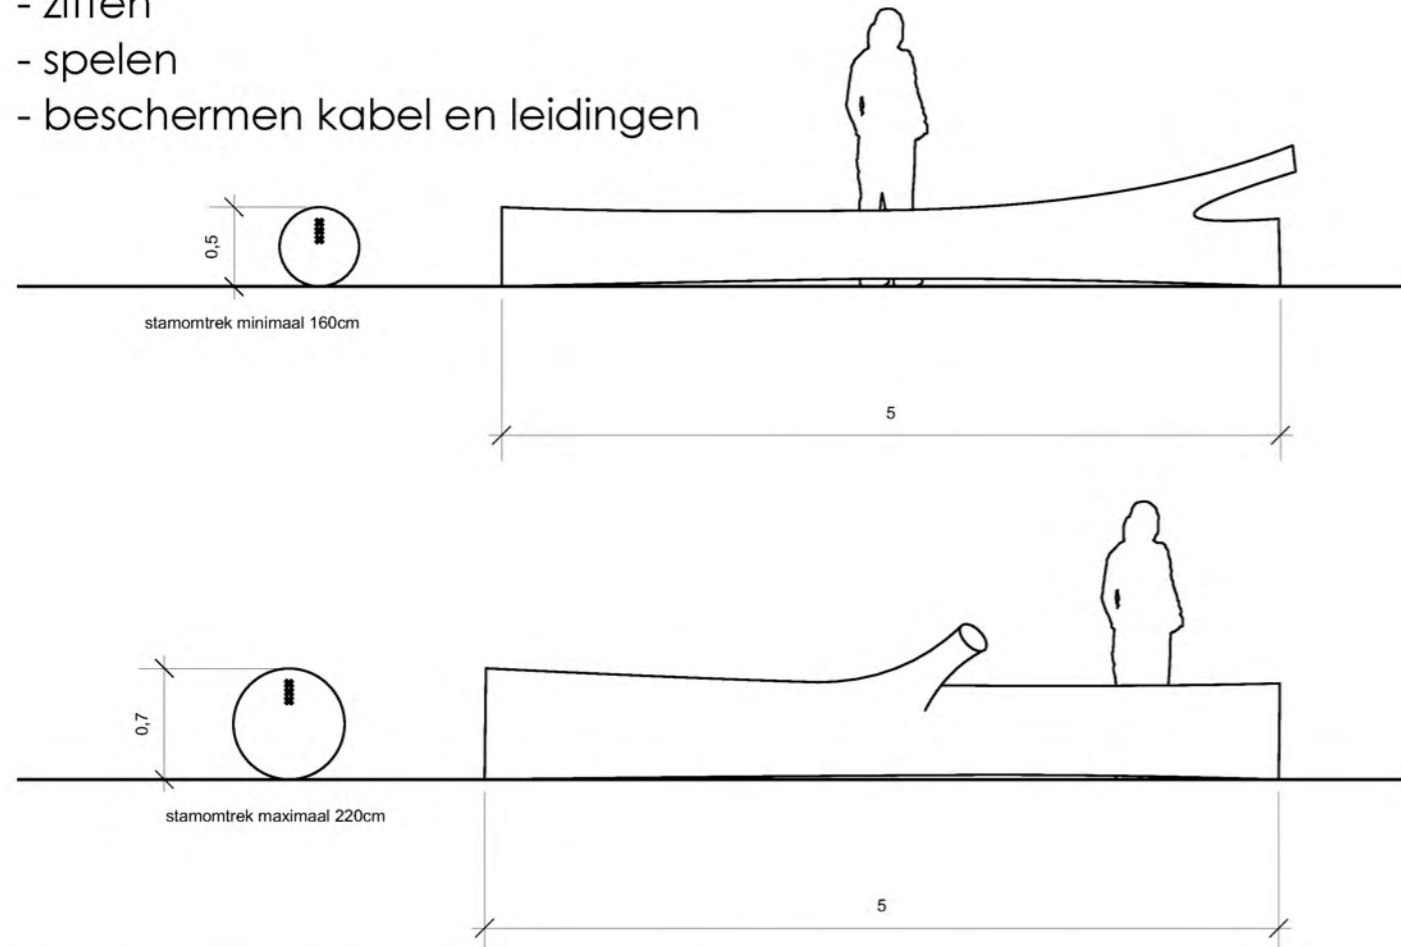


HERGEBRUIKT UIT AMSTERDAM

bestande routes
hulpdiensten


populier-
stammen uit
Noord

kastanjehek
uit IJburg



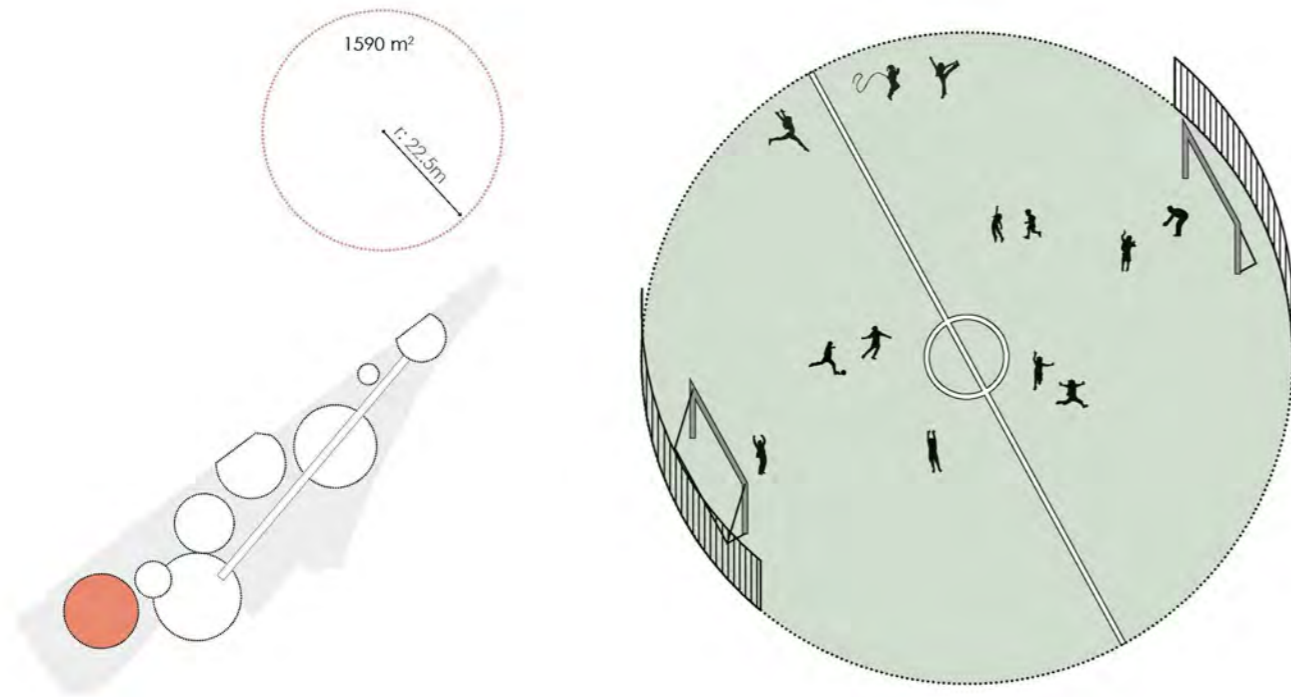

● gazon ☉ ballenvanger ⊕ sportveld

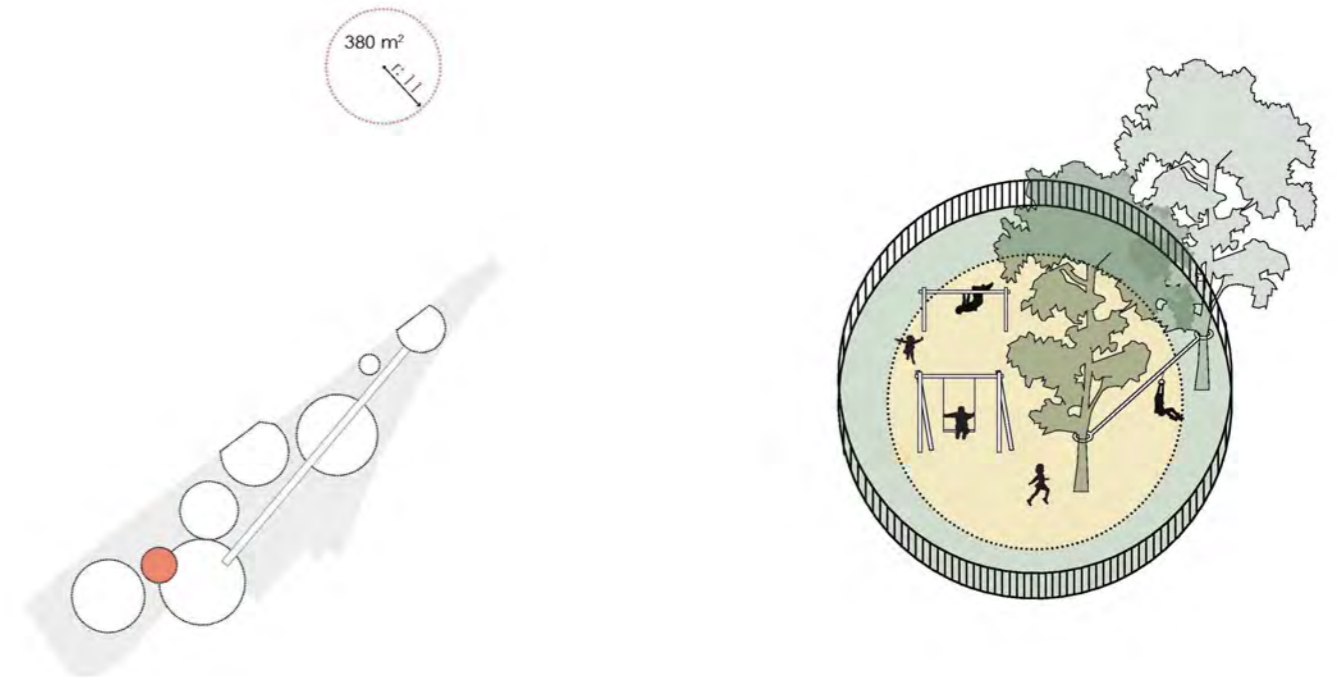





● gazon + speelzand ☉ hekwerk ⊕ speelplaats



5.1, 2, e



5.1, 2, e





5.1, 2, e

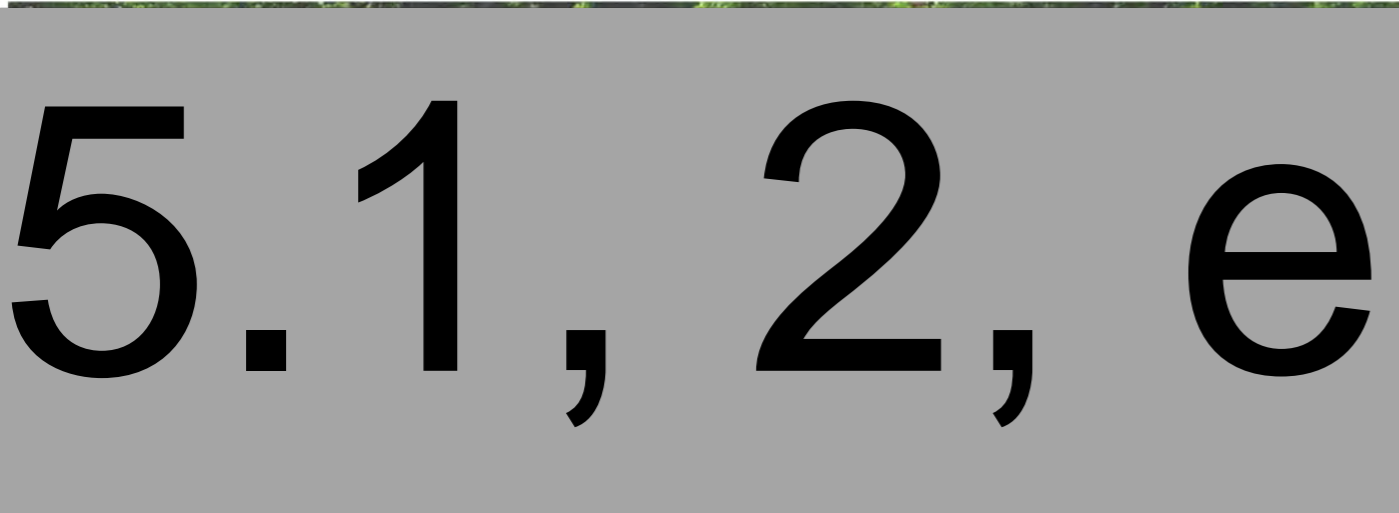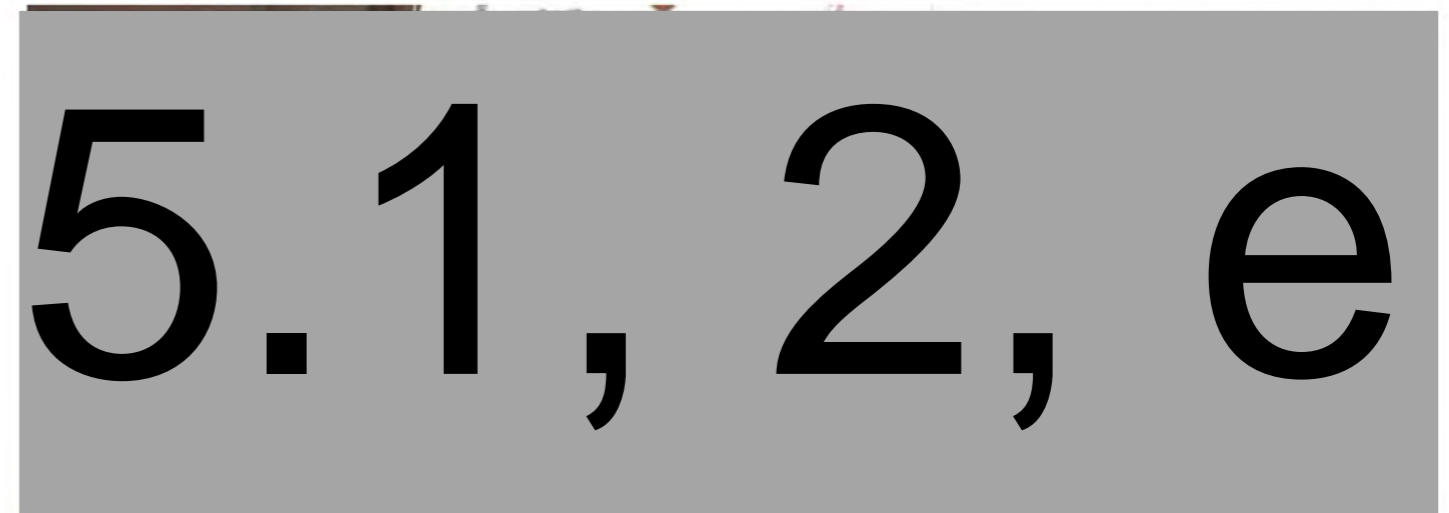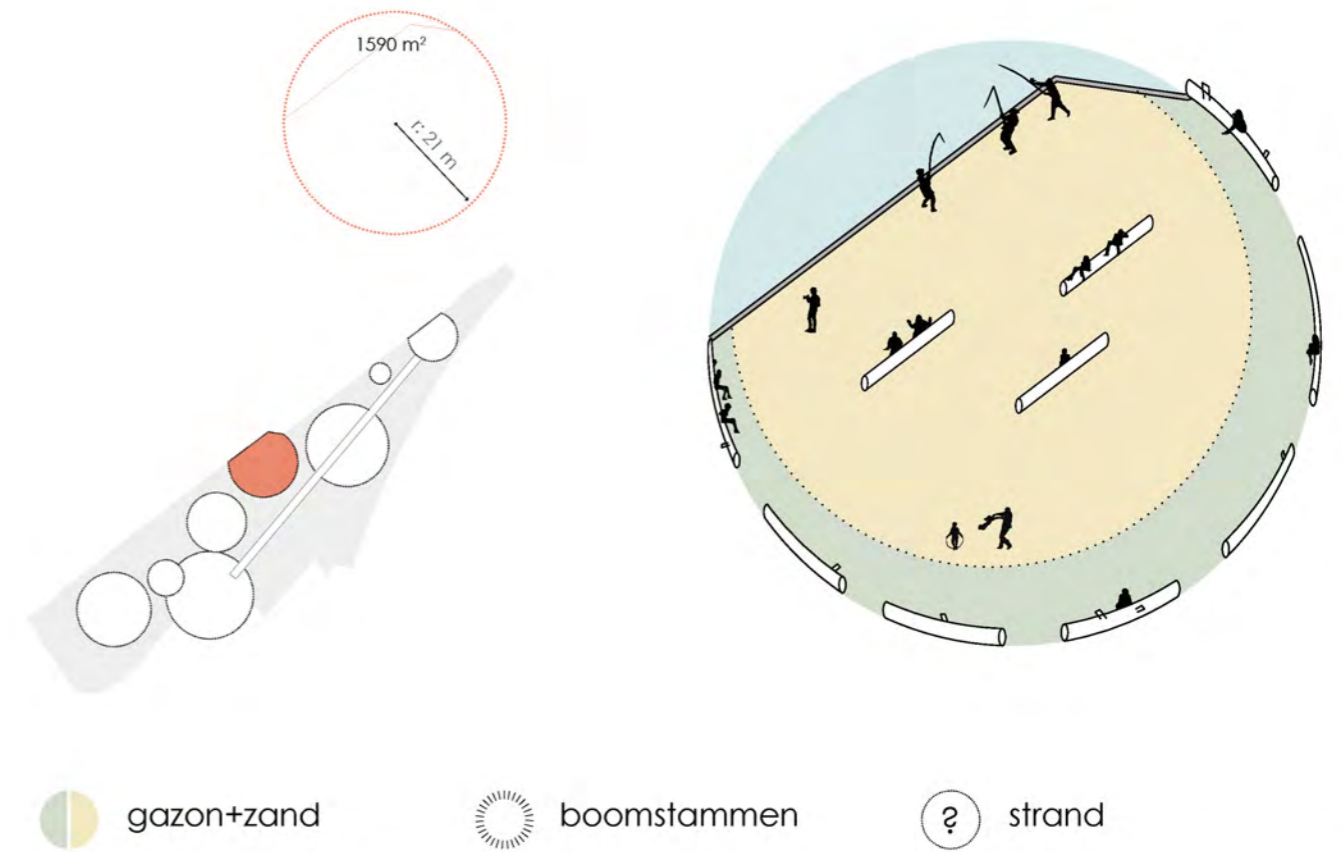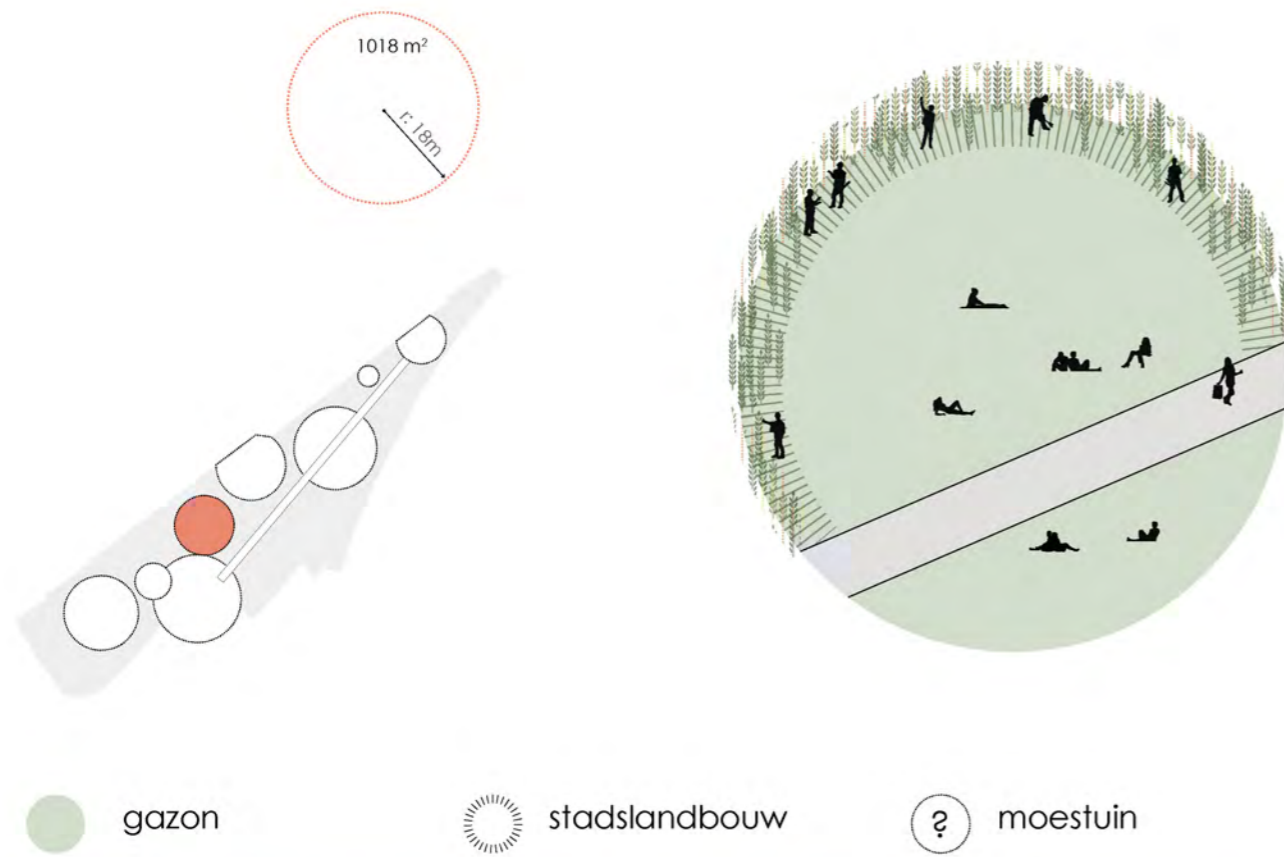

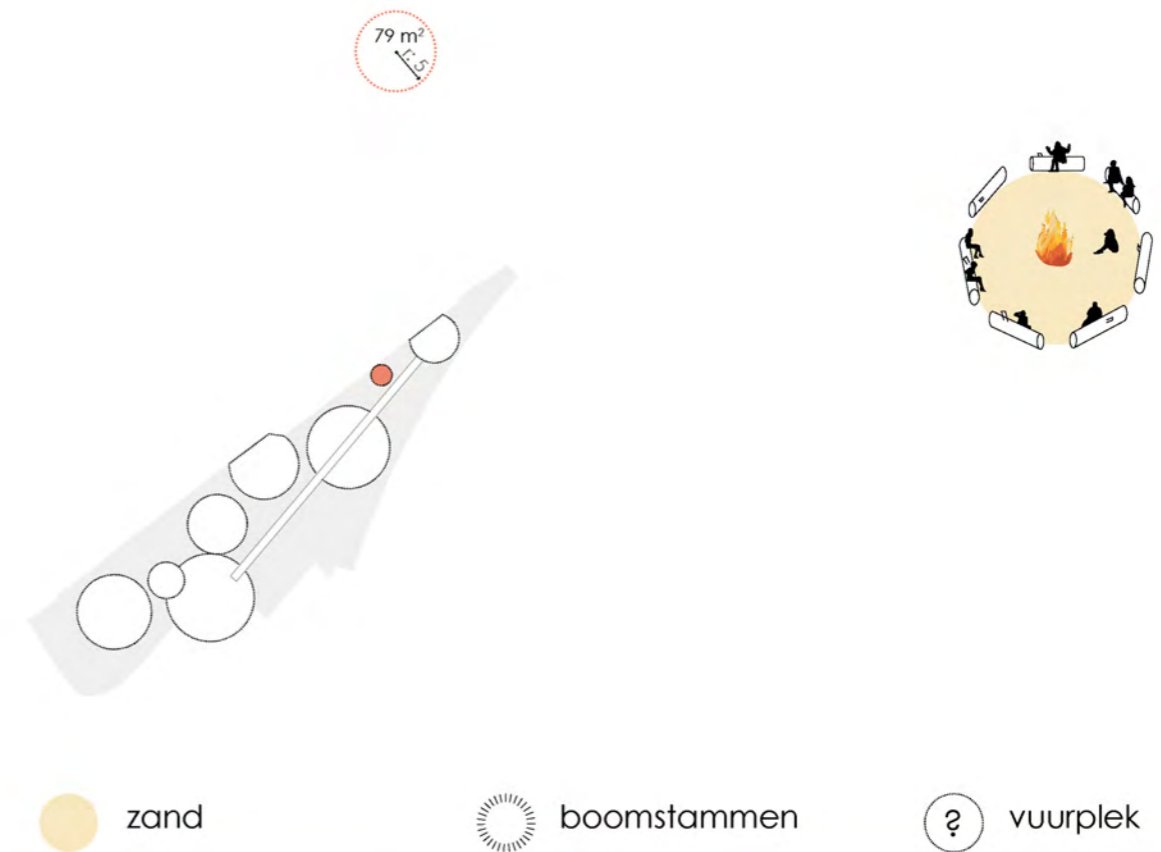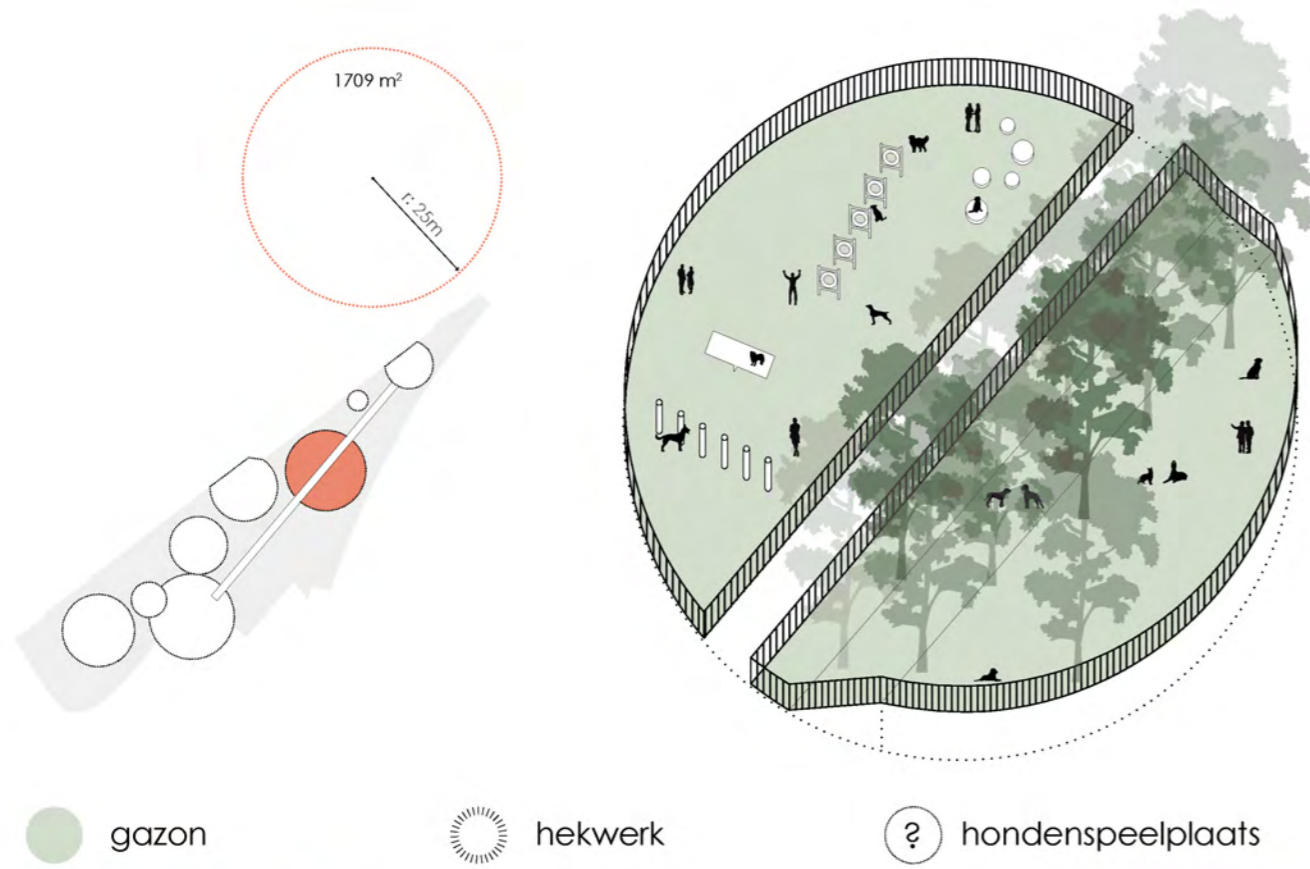

5.1, 2, e



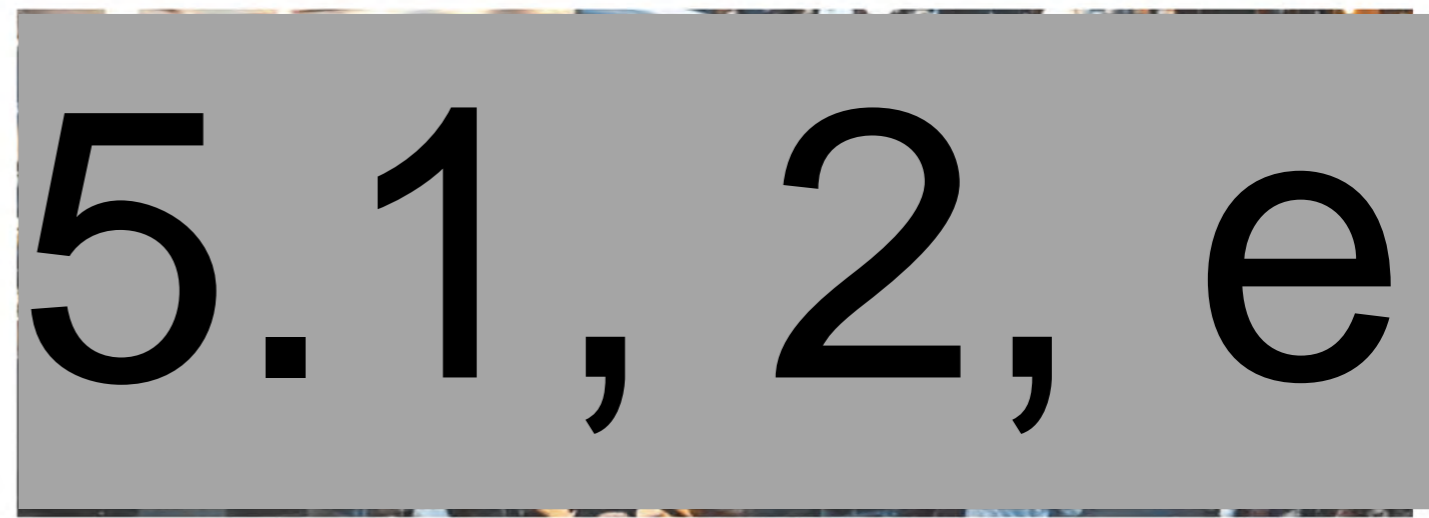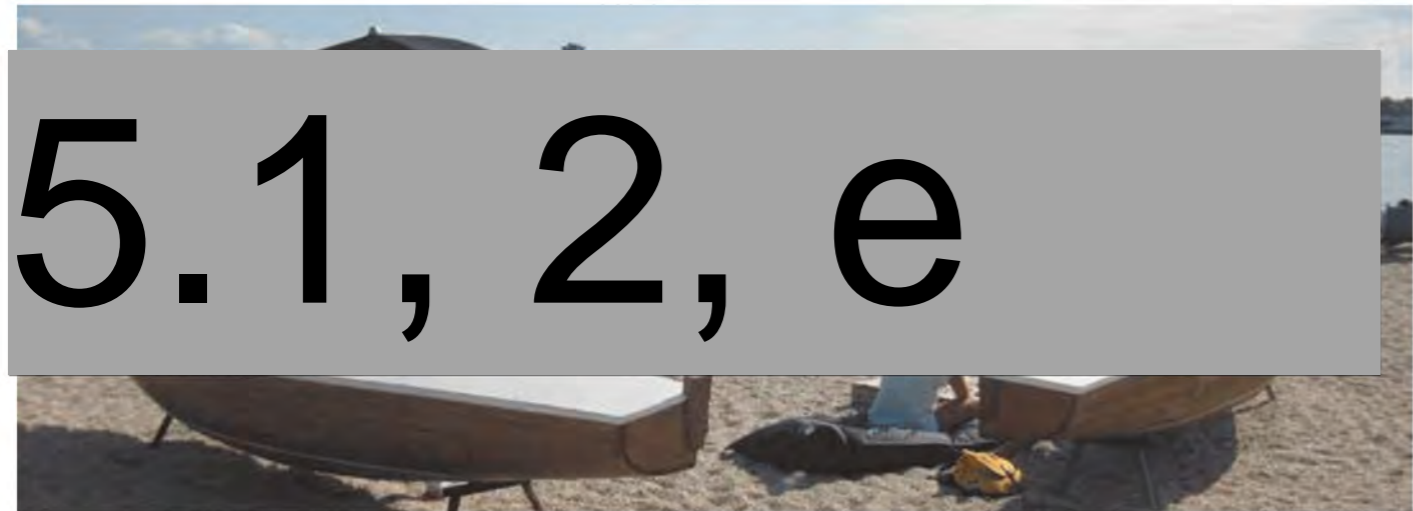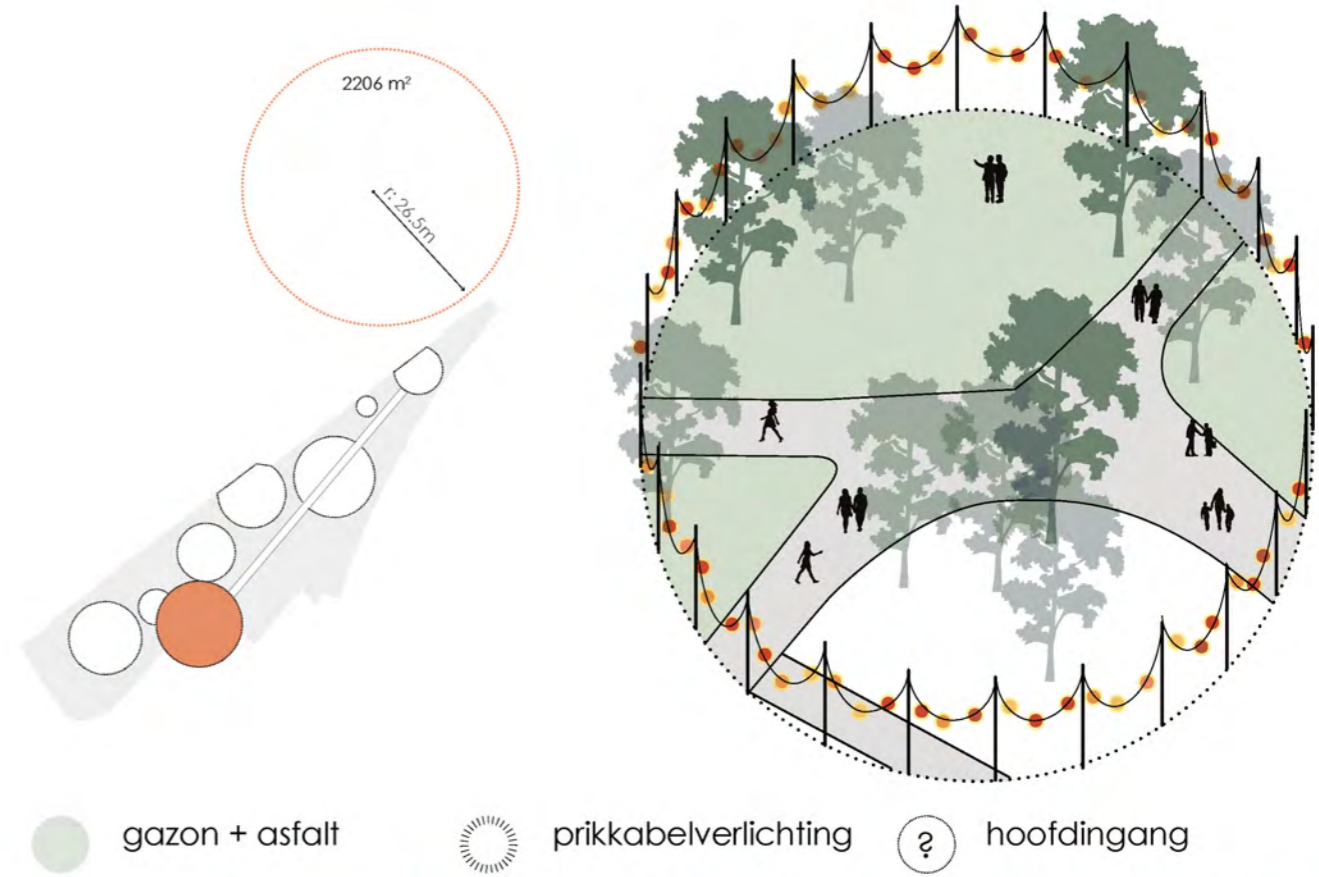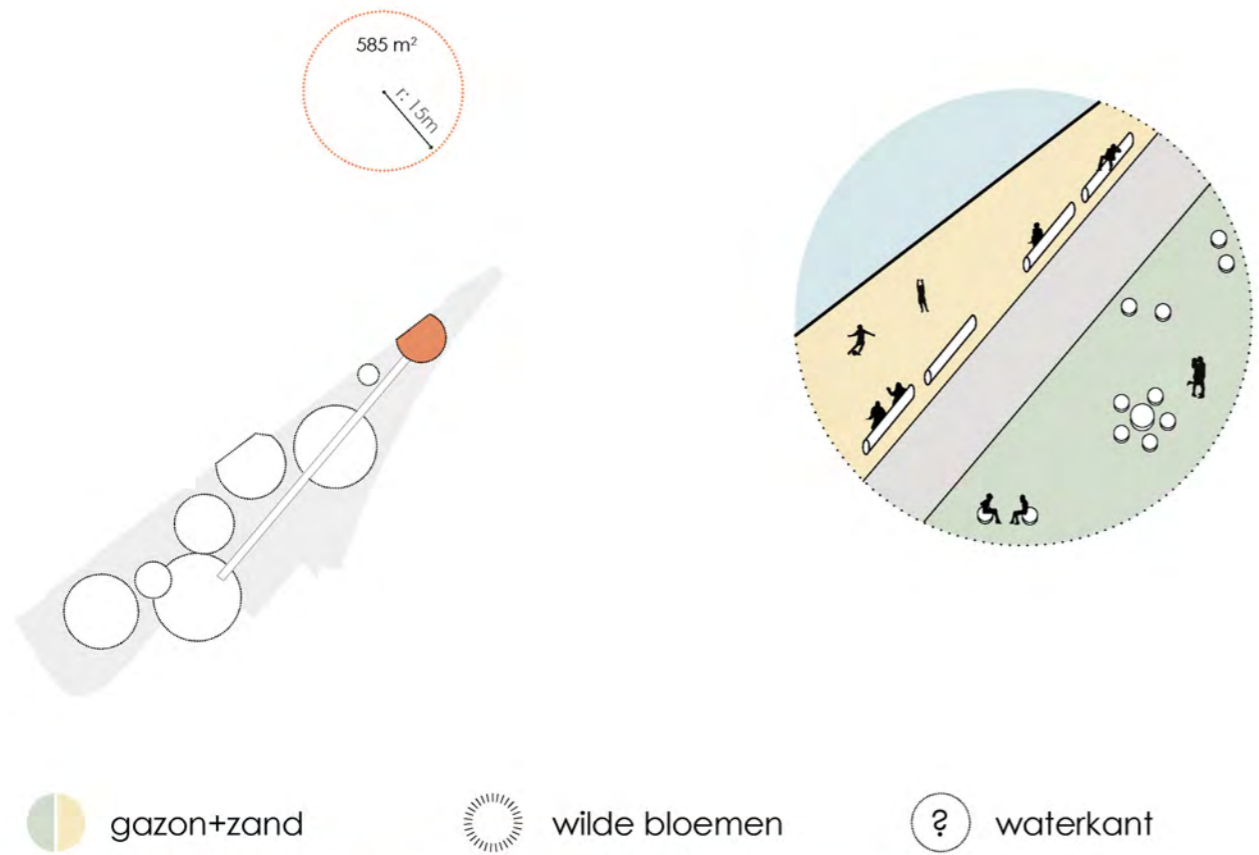

IMPRESSIE VAN MOGELIJKE INVULLING VAN DE PLEKKEN




NETWERK - DE HOOFDINGANG ALS CENTRALE HUB



5.1, 2, e

- hoofdingang
 - meetingpoint
 - ⇒ toegangen tot het park
 - routes nood- en hulpdiensten
 - bestaande fiets en -voetgangersroutes
- 

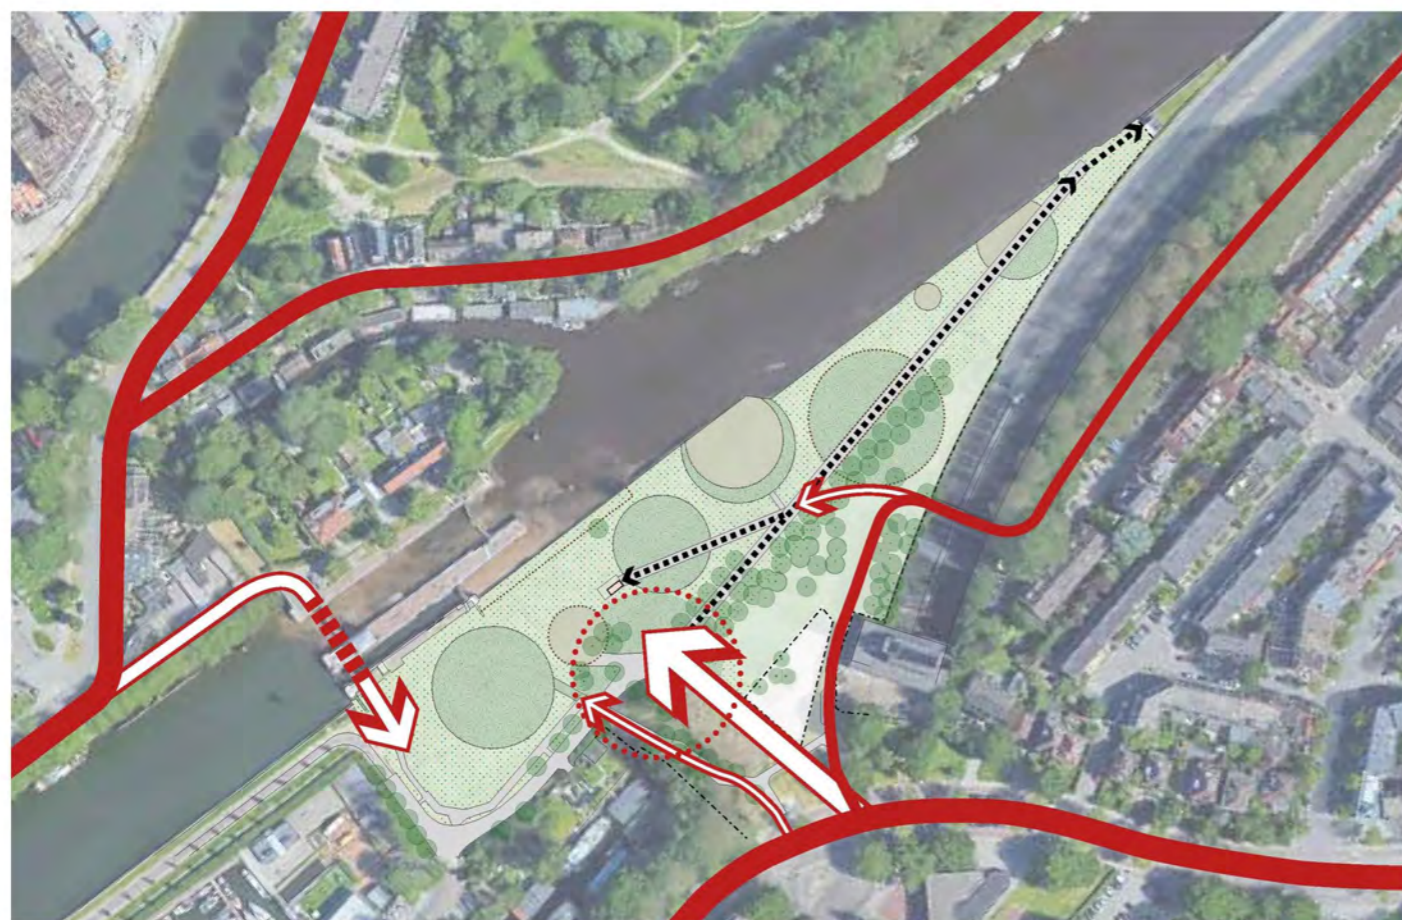

VERLICHTING - HOOFDINGANG



aantrekkingskracht op de omgeving



zichtbare ingang



sociale veiligheid









OPTIE 1

5772 m²

OPRUIMEN

opruiimen:

V1 vangrail 1 21,4 m

V2 vangrail 2 42,5 m

V3 vangrail 3 14,8 m

V4 vangrail 4 13,5 m




..... vangrail TOT 92,2 m




HOEVEELHEDEN NIEUW

OPTIE 1 5772 m²

oppervlaktes:

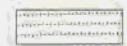	ruderaal mengsel voor tijdelijke bloemrijke begroeiing	2977	m ²
	grondverbetering + gras	1857	m ²
	speelzand	154	m ²

hekwerken:

	kastanje gekloofd latten hekwerk (hergebruik)	316	m
--	---	-----	---

meubilair:

	boomstammen 5m	50	stuk
	afvalbakken	2	stuk
	waterpunt	1	stuk
	speeltoestellen	4	stuk
	voetbaldoeltjes	2	stuk



OPTIE 2 16479 m²

opruiimen:

V1 vangrail 1 21,4 m

V2 vangrail 2 42,5 m

V3 vangrail 3 14,8 m

V4 vangrail 4 13,5 m

..... vangrail TOT 92,2 m

S1 spijlen-/gaashekwerk 1 45,1 m

S2 spijlen-/gaashekwerk 2 19,4 m

S3 spijlen-/gaashekwerk 3 38,9 m

S4 spijlen-/gaashekwerk 4 92,0 m

S5 spijlen-/gaashekwerk 5 47,6 m

- - - - - spijlen-/gaashekwerk TOT 243,0 m
(goede selecteren voor hergebruik)

/// verwijderen onderbegroeiing 908 m²



HOEVEELHEDEN NIEUW

16479 m²

OPTIE 2

oppervlaktes:

	ruderaal mengsel voor tijdelijke bloemrijke begroeiing	5733	m ²
	grondverbetering + gras	5234	m ²
	niet ingezaaid zand (strand)	848	m ²
	speelzand	154	m ²

hekwerken:

	kastanje gekloofd latten hekwerk (hergebruik)	370	m
	spijlen-/gaashekwerk beëindigen gebied	50	m
	ballenvanger	30	m

meubilair:

	boomstammen 5m	72	stuk
	afvalbakken	7	stuk
	waterpunt	1	stuk
	speeltoestellen	4	stuk
	voetbaldoeltjes	2	stuk
	speelobjecten honden	n.f.b	

verlichting:

	prikkabelverlichting rond toegang	167	m
	verlichtingsmasten langs iepe	4	stuk



OPTIE 3 19928 m²

- opruiimen:
- V1 vangrail 1 21,4 m
 - V2 vangrail 2 42,5 m
 - V3 vangrail 3 14,8 m
 - V4 vangrail 4 13,5 m
 - vangrail TOT 92,2 m**

 - S1 spijlen-/gaashekwerk 1 45,1 m
 - S2 spijlen-/gaashekwerk 2 19,4 m
 - S3 spijlen-/gaashekwerk 3 38,9 m
 - S4 spijlen-/gaashekwerk 4 92,0 m
 - S5 spijlen-/gaashekwerk 5 47,6 m
 - spijlen-/gaashekwerk TOT 243,0 m**
(goede selecteren voor hergebruik)

 - //// verwijderen onderbegroeiing 1000 m²**



2264 m²

HOEVEELHEDEN NIEUW

19928 m²

oppervlaktes:

	ruderaal mengsel voor tijdelijke bloemrijke begroeiing	7844	m ²
	grondverbetering + gras	5476	m ²
	niet ingezaaid zand (strand)	1126	m ²
	speelzand	154	m ²



hekwerken:

	kastanje gekloofd latten hekwerk (hergebruik)	370	m
	gaashekwerk met bovenbuis 200 cm (langs IJtunnel)	114	m
	ballenvanger	30	m

meubilair:

	boomstammen 5m	80	stuk
	afvalbakken	9	stuk
	waterpunt	1	stuk
	speeltoestellen	4	stuk
	voetbaldoeltjes	2	stuk
	speelobjecten honden	n.f.b	

verlichting:

	prikabelverlichting rond toegang	167	m
	verlichtingsmasten langs iepe	4	stuk



Colofon

Opracht:
Tijdelijk Park Sixhaven 2019 - 2020

Opdrachtgever:
Gebiedsontwikkeling Sixhaven e.o.

Datum:
20 juni 2018

Ontwerp:
5.1, 2, e
5.1, 2, e amsterdam.nl
5.1, 2, e
5.15.1, 2, e @amsterdam.nl

Ruimte en Duurzaamheid
Gemeente Amsterdam

T +31 (0)20 5.1, 2, e
Weesperplein 8
1018 XA Amsterdam

