



ZAAK VAN NN  
Oude Apeldoornseweg 41  
7333 NR Apeldoorn  
085 30 378 38  
zaakvannn.nl

Projectnr: 404  
Project: Weesp, Aetsveldseweg  
Omschrijving: 17 Woningen, 8 Bebo's en 20 Appartementen  
Opdrachtgever: Kroon BV  
Fase: Structuurontwerp

Onderwerp: Weesp  
Schaal: -  
Formaat: A3  
Datum: 20230331  
Tekeningnr: 01



Planlocatie  
Aetsveldseweg

AETSVELDSEWEG

G.J. WIERINGDREEF

WAARDIJNSTRAAT



ZAAK VAN NN  
Oude Apeldoornseweg 41  
7333 NR Apeldoorn  
085 30 378 38  
zaakvannn.nl

Projectnr: 404  
Project: Weesp, Aetsveldseweg  
Omschrijving: 17 Woningen, 8 Bebo's en 20 Appartementen  
Opdrachtgever: Kroon BV  
Fase: Structuurontwerp

Onderwerp: Planlocatie  
Schaal: -  
Formaat: A3  
Datum: 20230331  
Tekeningnr: 02

**AETSVELDSEWEG  
AUTHENTIEKE BOOMGAARD MET WILGEN**



**HOEK AETSVELDSEWEG EN G.J. WIEFFERINGDREEF**



**WAARDIJNSTRAAT**




ZAAK VAN NN  
Oude Apeldoornseweg 41  
7333 NR Apeldoorn  
085 30 378 38  
zaakvannn.nl

Projectnr: 404  
Project: Weesp, Aetsveldseweg  
Omschrijving: 17 Woningen, 8 Bebo's en 20 Appartementen  
Opdrachtgever: Kroon BV  
Fase: Structuurontwerp

Onderwerp: Locatie  
Schaal: -  
Formaat: A3  
Datum: 20230331  
Tekeningnr: 03

# EERDERS PLAN VS HOFJES EN HOEKOPLOSSINGEN

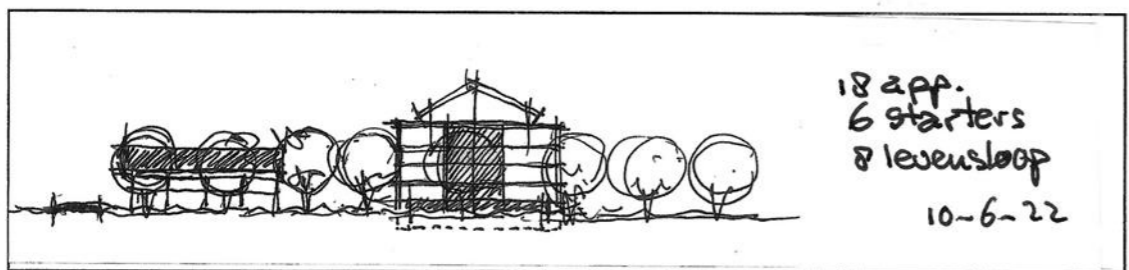

ZAAK VAN NN  
Oude Apeldoornseweg 41  
7333 NR Apeldoorn  
085 30 378 38  
zaakvannn.nl

Projectnr: 404  
Project: Weesp, Aetsveldseweg  
Omschrijving: 17 Woningen, 8 Bebo's en 20 Appartementen  
Opdrachtgever: Kroon BV  
Fase: Structuurontwerp

Onderwerp: Eerder Plan  
Schaal: -  
Formaat: A3  
Datum: 20230331  
Tekeningnr: 04

11 STARTERSWONINGEN  
6 HOEKWONINGEN  
20 STARTERSAPPARTEMENTEN  
8 BEBO'S

4,80M  
5,70M  
50-70M2 GBO  
50-70M2 GBO



ZAAK VAN NN  
Oude Apeldoornseweg 41  
7333 NR Apeldoorn  
085 30 378 38  
zaakvannn.nl

Projectnr: 404  
Project: Weesp, Aetsveldseweg  
Omschrijving: 17 Woningen, 8 Bebo's en 20 Appartementen  
Opdrachtgever: Kroon BV  
Fase: Structuurontwerp

Onderwerp: Situatie  
Schaal: 1:500  
Formaat: A3  
Datum: 20230331  
Tekeningnr: 05



ZAAK VAN NN  
Oude Apeldoornseweg 41  
7333 NR Apeldoorn  
085 30 378 38  
zaakvann.nl

Projectnr: 404  
Project: Weesp, Aetsveldseweg  
Omschrijving: 17 Woningen, 8 Bebo's en 20 Appartementen  
Opdrachtgever: Kroon BV  
Fase: Structuurontwerp

Onderwerp: Vogelvlucht1  
Schaal: -  
Formaat: A3  
Datum: 20230331  
Tekeningnr: 06



ZAAK VAN NN  
 Oude Apeldoornseweg 41  
 7333 NR Apeldoorn  
 085 30 378 38  
 zaakvannn.nl

Projectnr: 404  
 Project: Weesp, Aetsveldseweg  
 Omschrijving: 17 Woningen, 8 Bebo's en 20 Appartementen  
 Opdrachtgever: Kroon BV  
 Fase: Structuurontwerp

Onderwerp: Vogelvlucht2  
 Schaal: -  
 Formaat: A3  
 Datum: 20230331  
 Tekeningnr: 07



ZAAK VAN NN  
 Oude Apeldoornseweg 41  
 7333 NR Apeldoorn  
 085 30 378 38  
 zaakvannn.nl

Projectnr: 404  
 Project: Weesp, Aetsveldseweg  
 Omschrijving: 17 Woningen, 8 Bebo's en 20 Appartementen  
 Opdrachtgever: Kroon BV  
 Fase: Structuurontwerp

Onderwerp: Vogelvlucht3  
 Schaal: -  
 Formaat: A3  
 Datum: 20230331  
 Tekeningnr: 08




Aetsveldseweg



G.J. Wiefferingdreef / Waardijkstraat

Boomgaard

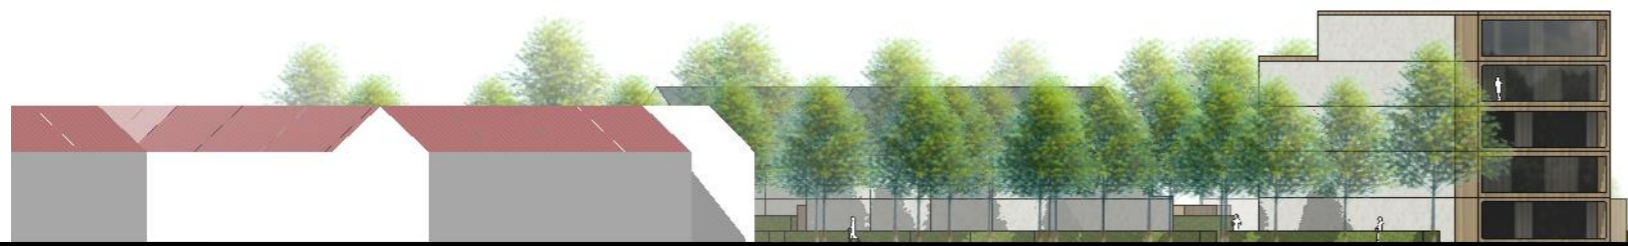

G.J. Wiefferingdreef



ZAAK VAN NN  
Oude Apeldoornseweg 41  
7333 NR Apeldoorn  
085 30 378 38  
zaakvannn.nl

Projectnr: 404  
Project: Weesp, Aetsveldseweg  
Omschrijving: 17 Woningen, 8 Bebo's en 20 Appartementen  
Opdrachtgever: Kroon BV  
Fase: Structuurontwerp

Onderwerp: Aanzichten  
Schaal: 1:500  
Formaat: A3  
Datum: 20230331  
Tekeningnr: 09



Boomgaard



Aetsveldseweg



Aetsveldseweg



TYPELOGIE	OPP. IN GO	AANTAL	PER EENHEID	BENODIGD
Appartementen Sociale Huur	50M2	18	1	18
Appartementen Sociale Huur	70M2	2	1	2
Benedenwoning	50M2	4	1	4
Bovenwoning	65M2	4	1	4
Hoekwoning 5400	-	6	1,5	9
Tussenwoning 4800	-	11	1,5	16,5
Totaal		45		53,5
In plan opgenomen				47





ZAAK VAN NN  
 Oude Apeldoornseweg 41  
 7333 NR Apeldoorn  
 085 30 378 38  
 zaakvannn.nl

Projectnr: 404  
 Project: Weesp, Aetsveldseweg  
 Omschrijving: 17 Woningen, 8 Bebo's en 20 Appartementen  
 Opdrachtgever: Kroon BV  
 Fase: Structuurontwerp

Onderwerp: Referenties  
 Schaal: -  
 Formaat: A3  
 Datum: 20230331  
 Tekeningnr: 15



ZAAK VAN NN  
 Oude Apeldoornseweg 41  
 7333 NR Apeldoorn  
 085 30 378 38  
 zaakvannn.nl

Projectnr: 404  
 Project: Weesp, Aetsveldseweg  
 Omschrijving: 17 Woningen, 8 Bebo's en 20 Appartementen  
 Opdrachtgever: BV 5.1.2.0  
 Fase: Structuurontwerp

Onderwerp: Referenties  
 Schaal: -  
 Formaat: A3  
 Datum: 20230331  
 Tekeningnr: 16