


kelder
 BVO Bijeenkomst functie: 298 m²
 BVO Gemeenschappelijk functie: 78 m²

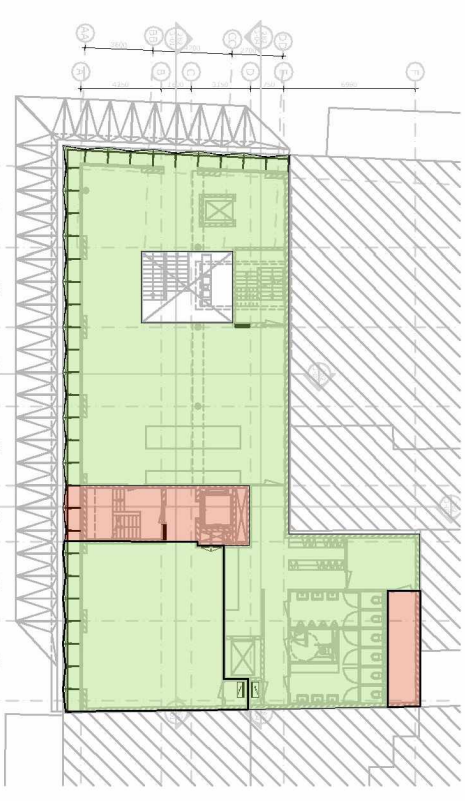

begane grond
 BVO Bijeenkomst functie: 296 m²
 BVO Gemeenschappelijk functie: 30 m²
 BVO Industrie functie 84 m²




1e verdieping
 BVO Bijeenkomst functie: 357 m²
 BVO Gemeenschappelijk functie: 41 m²




2e verdieping
 BVO Logies functie: 407 m²




3e verdieping
 BVO Logies functie: 407 m²

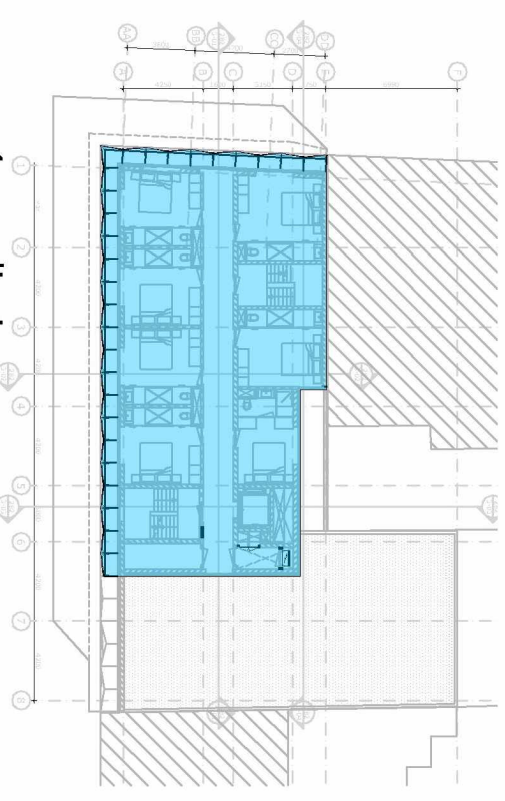


4e verdieping
 BVO Logies functie: 253 m²

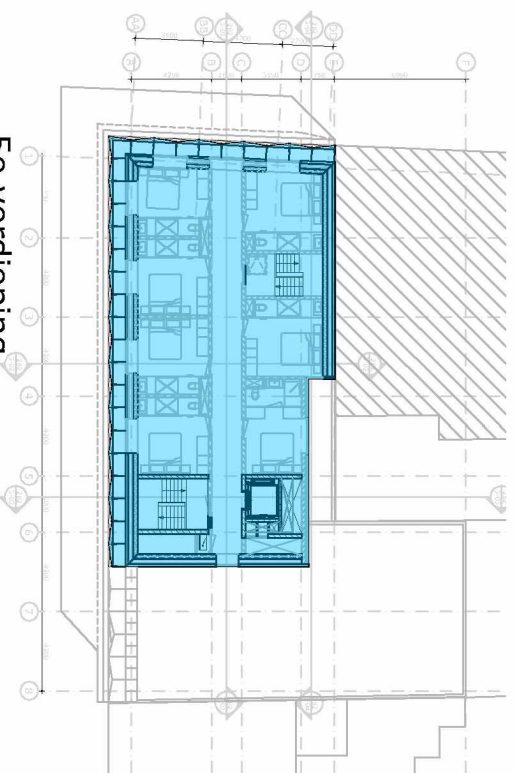

5e verdieping
 BVO Logies functie: 253 m²

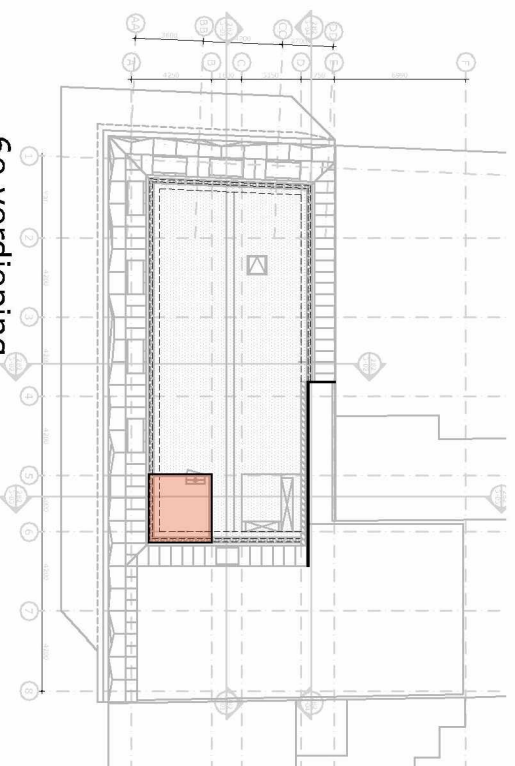

6e verdieping
 BVO gemeenschappelijk functie: 12 m²

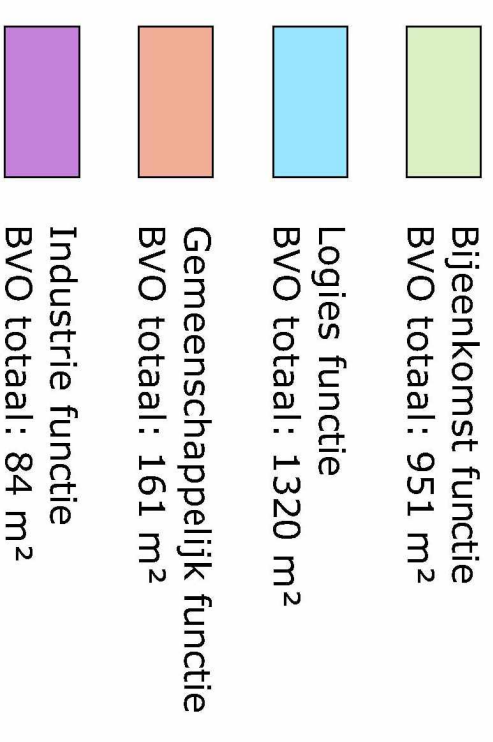

Behoort bij besluit

BWT 1871021
 Gemerkt 08A



MVSA
 Architects

MVSA Architects bv
 P. O. Box 2737
 1000 CS Amsterdam
 The Netherlands
 tel +31 20 531 98 00
 office@mvsa.nl
 www.mvsa.nl

onderwerp demarcatie functies
 onderdeel overzicht
 fase BA

datum 28-5-2015
 schaal 1:400
 status definitief

gewijzigd A.
 B.
 C.
 D.

onze referentie 282-20-03BA.dwg
 werknummer 13282
 tekeningnummer 282-20-03