
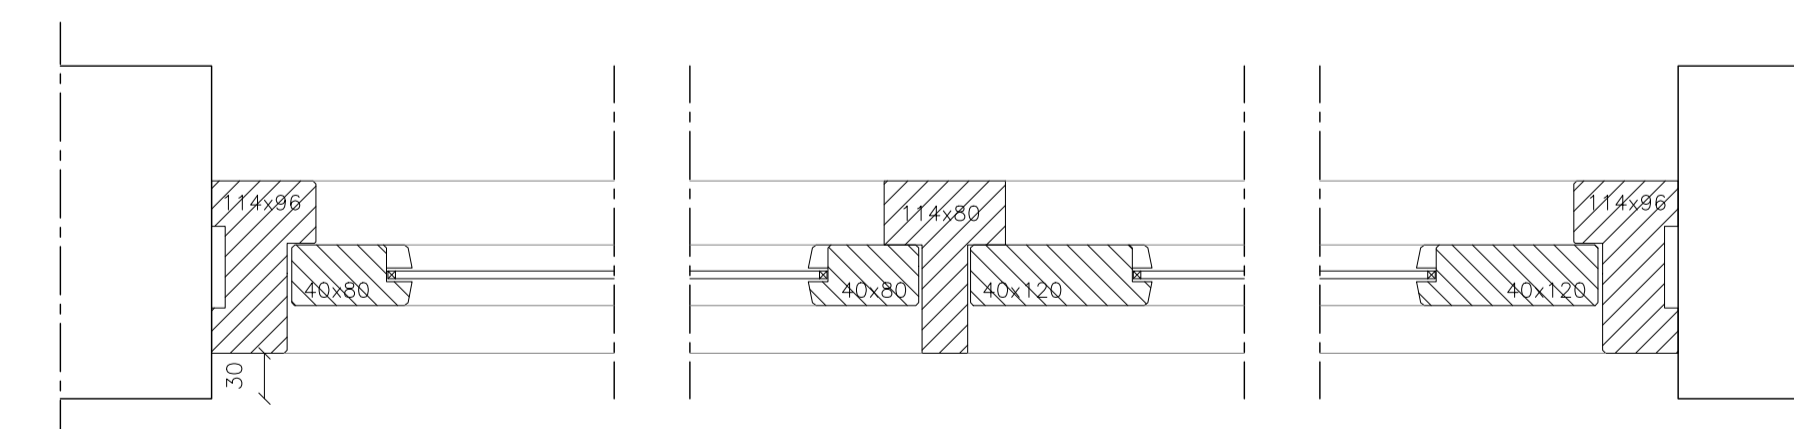
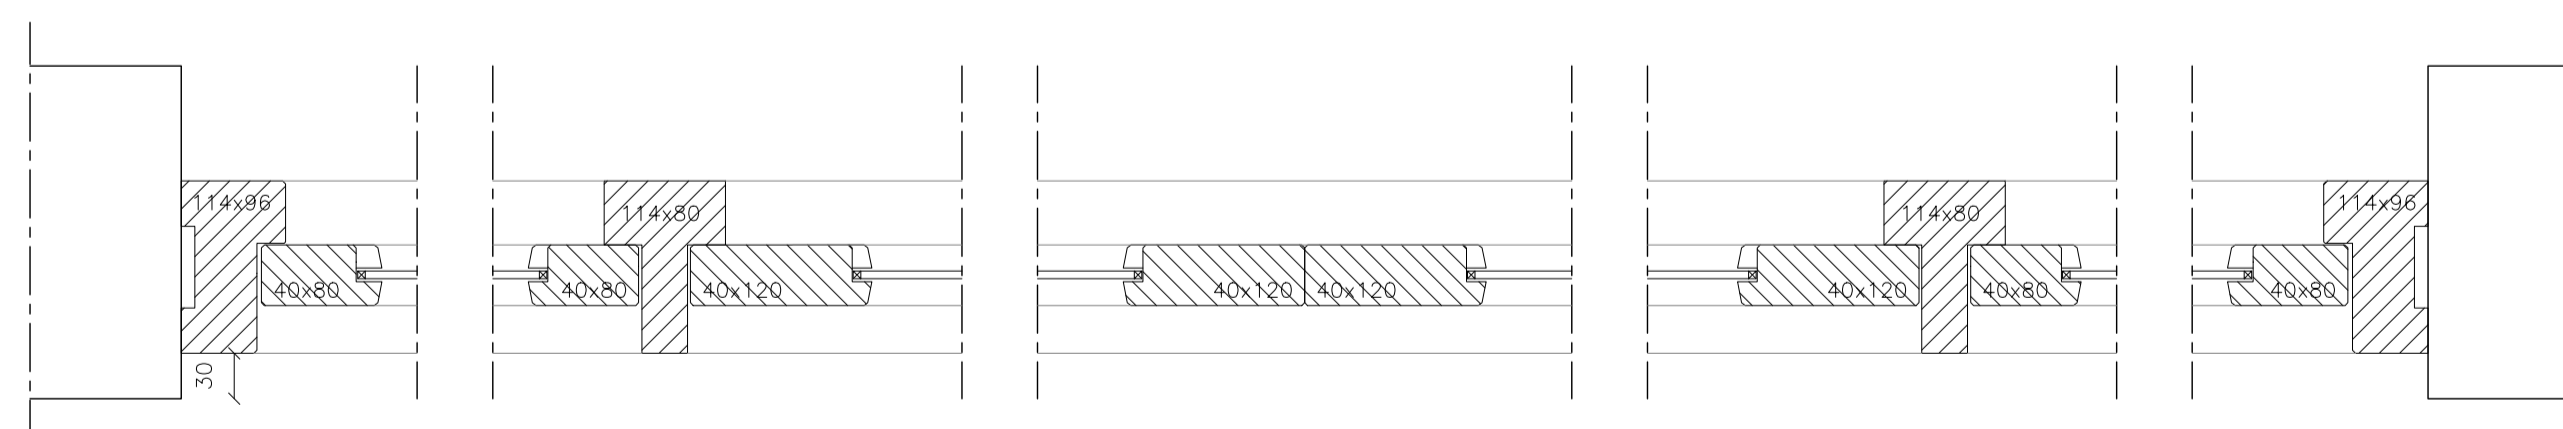
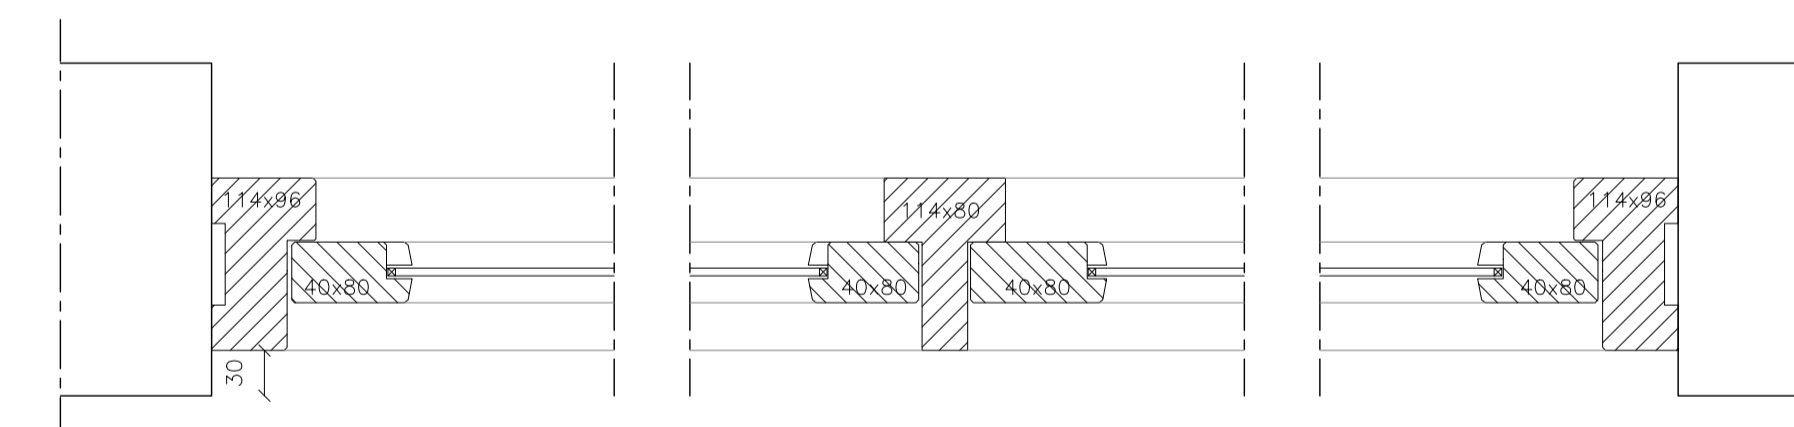
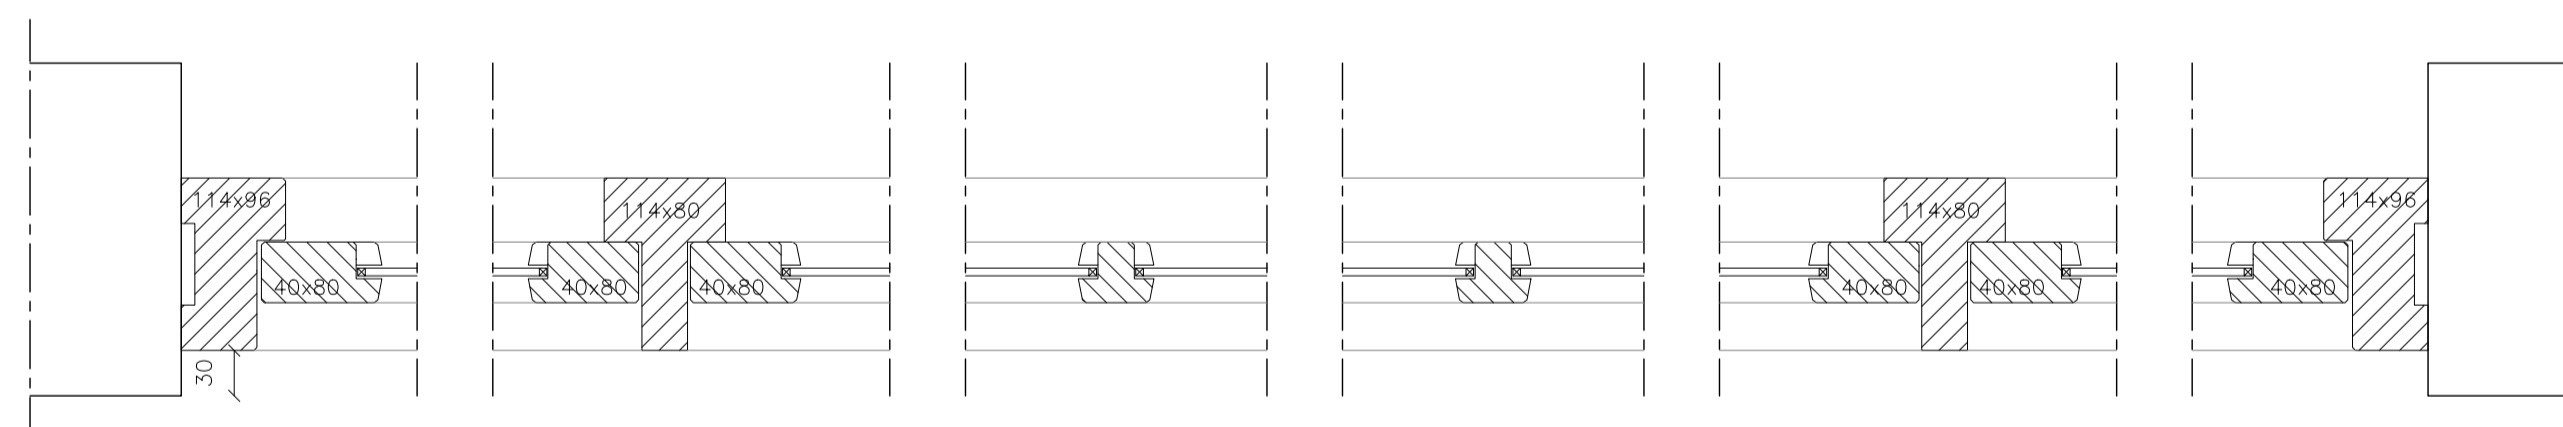
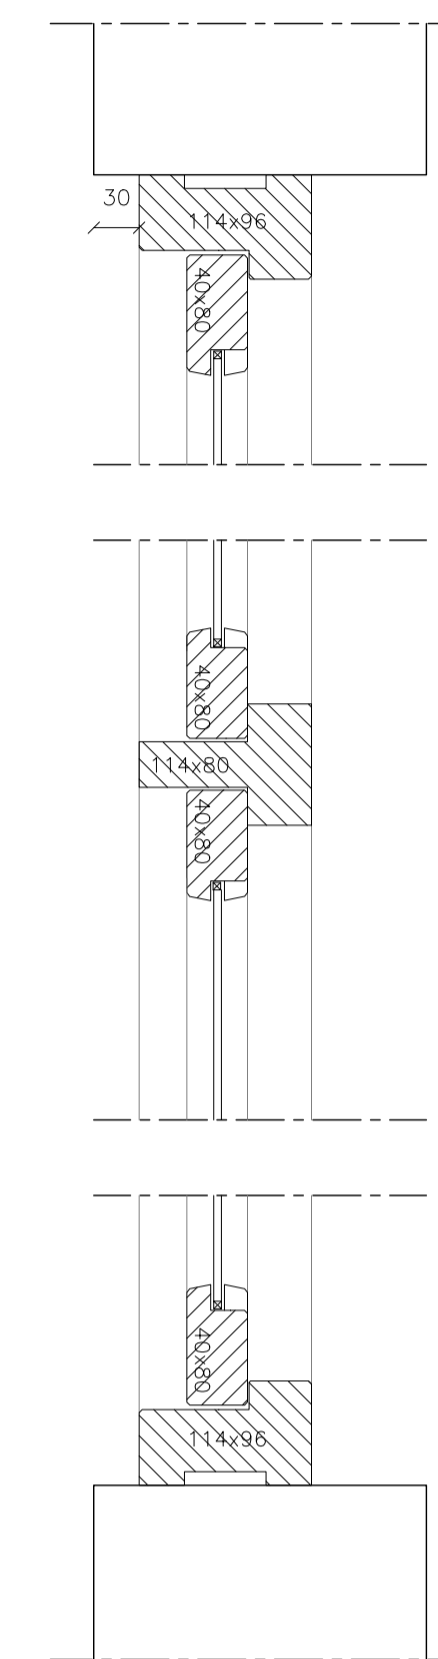


# BESTAANDE SITUATIE

# BESTAANDE SITUATIE

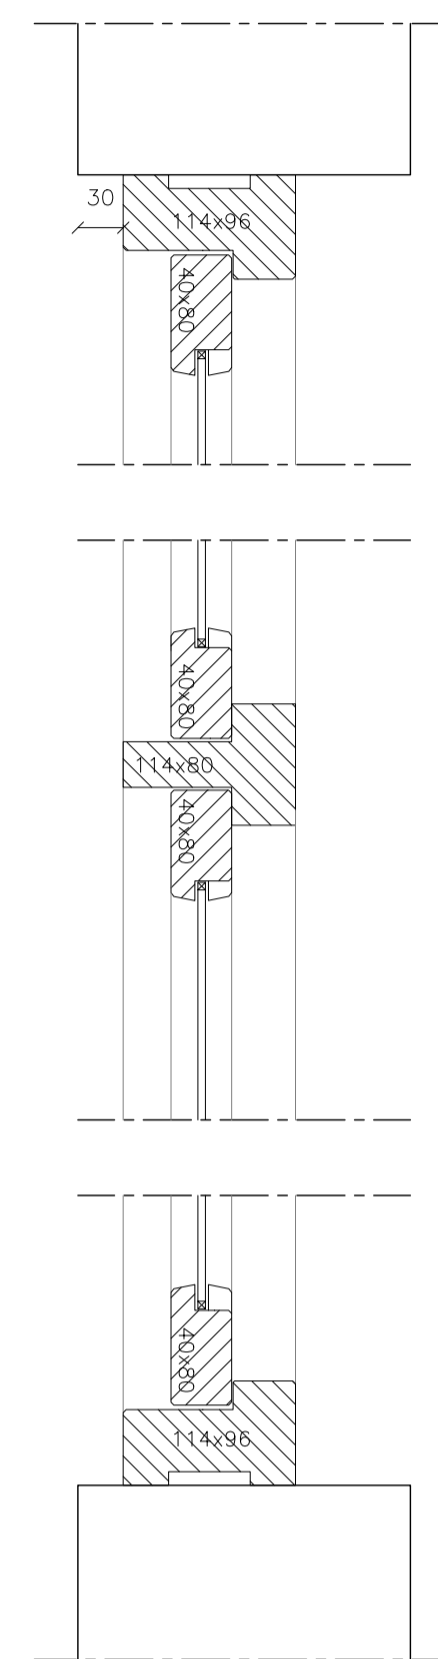

merk A

merk B

5.1, 2, e


Opdrachtgever: 5.1.2.e  
Ond.: Detail bestaande houten kozijnen  
Detailnummer: nvt

Fase: Aanraag omg. verg.  
Schaal: 1:20  
Formaat: A1


Datum: 11-06-2024  
Getekend: RB  
Bladnr: -

VAA.1441.D


merk A

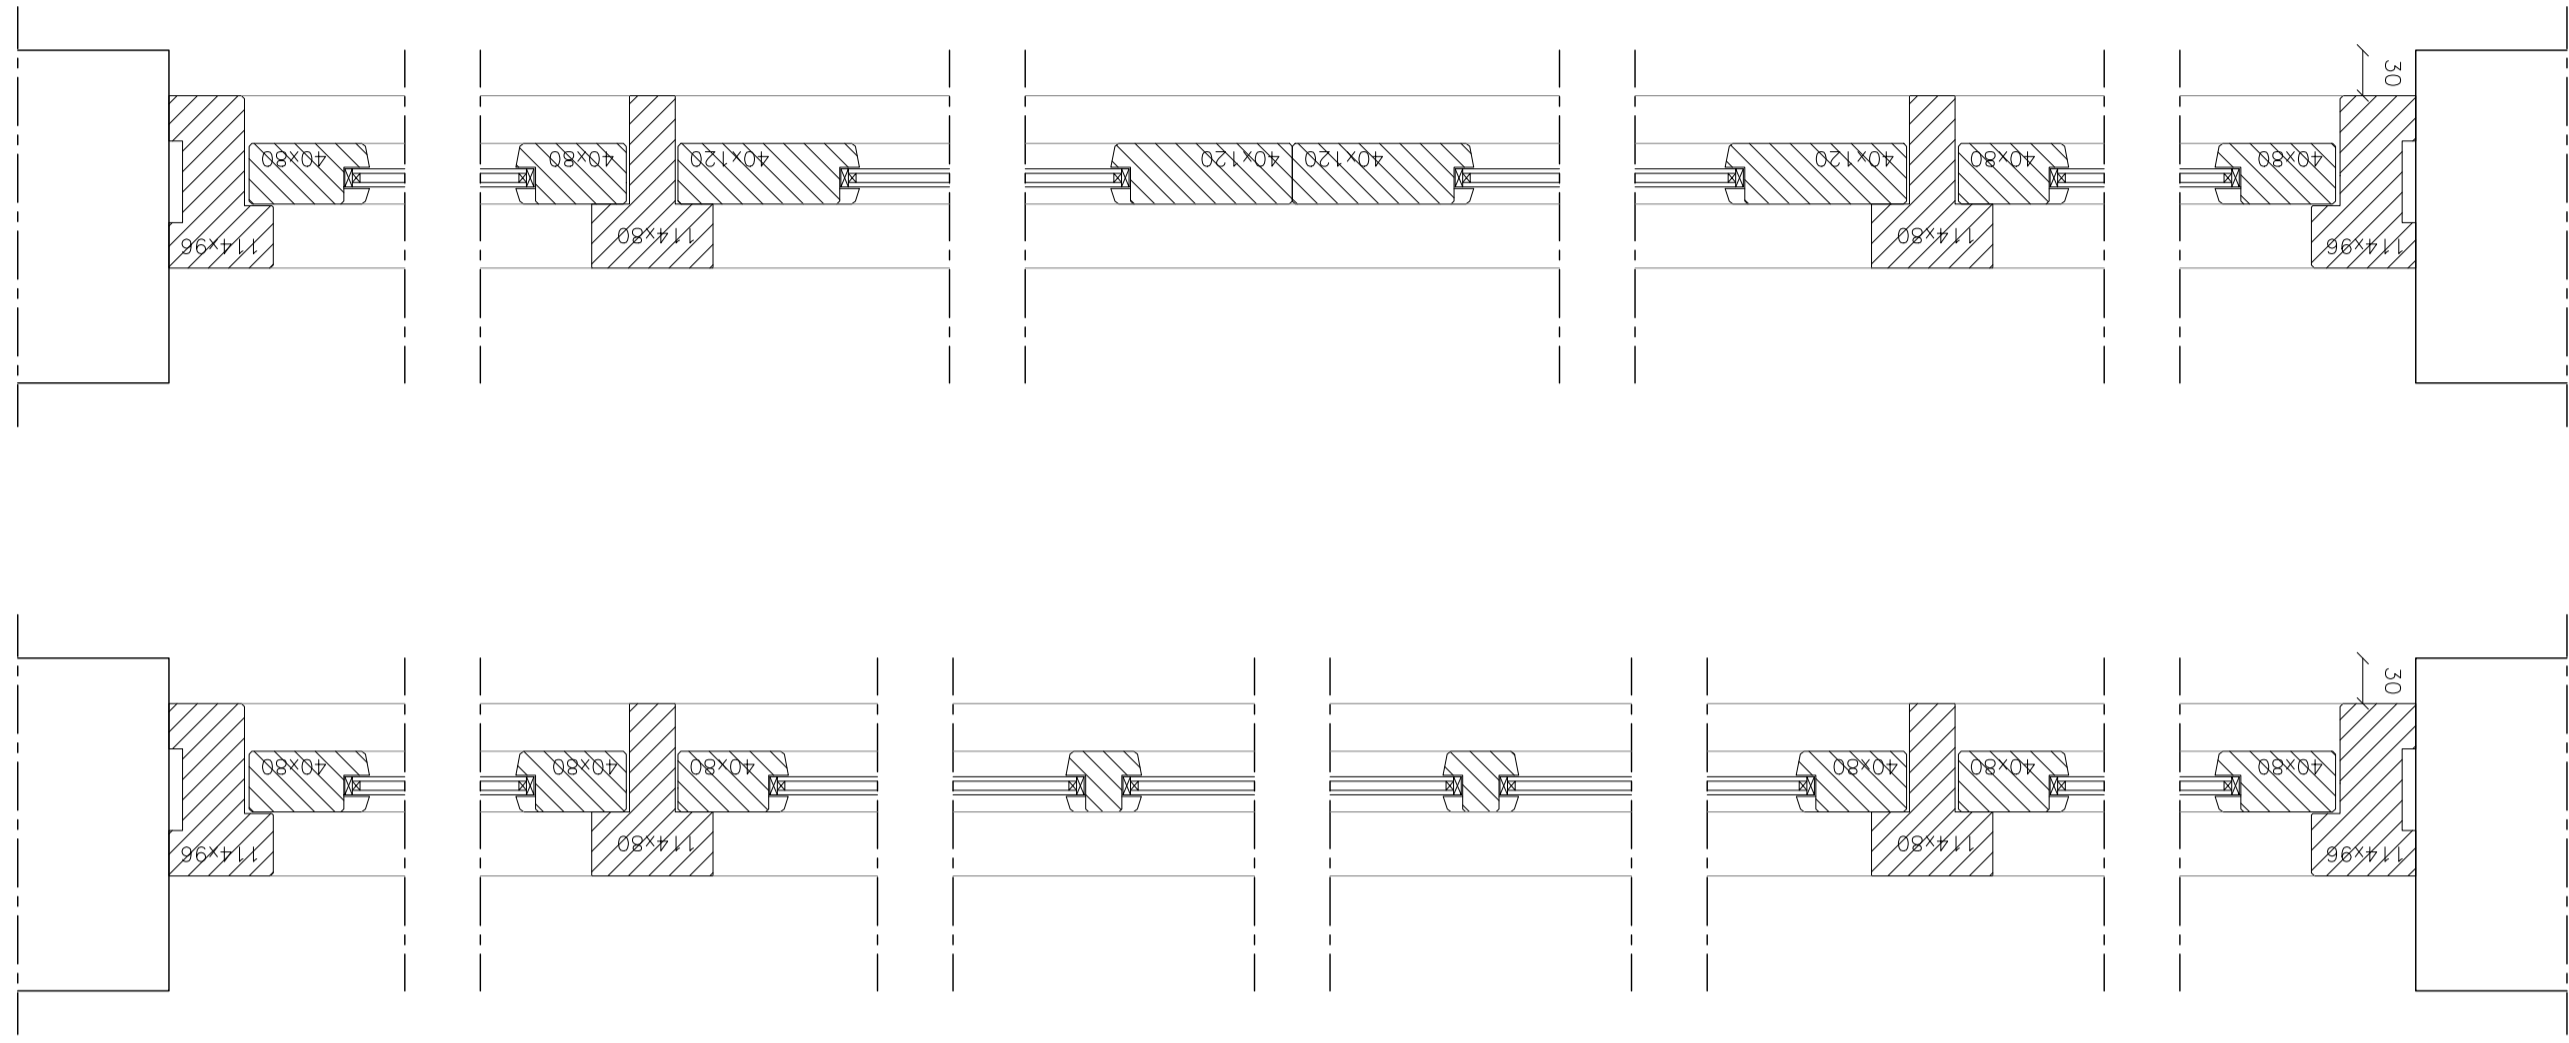

NIEUWE SITUATIE

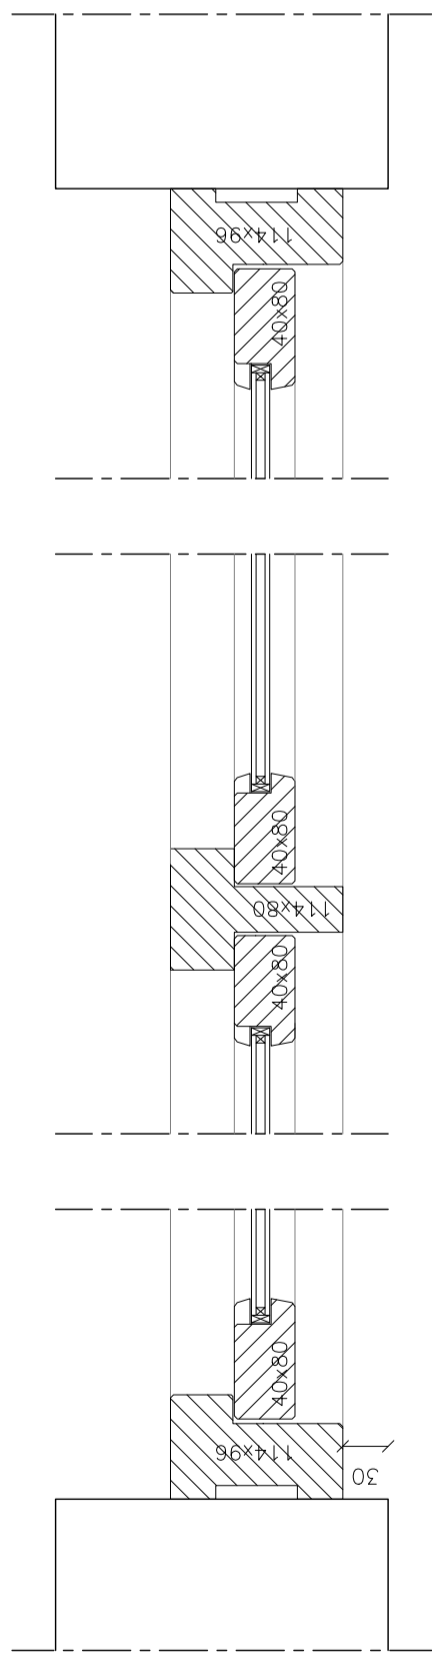

merk B

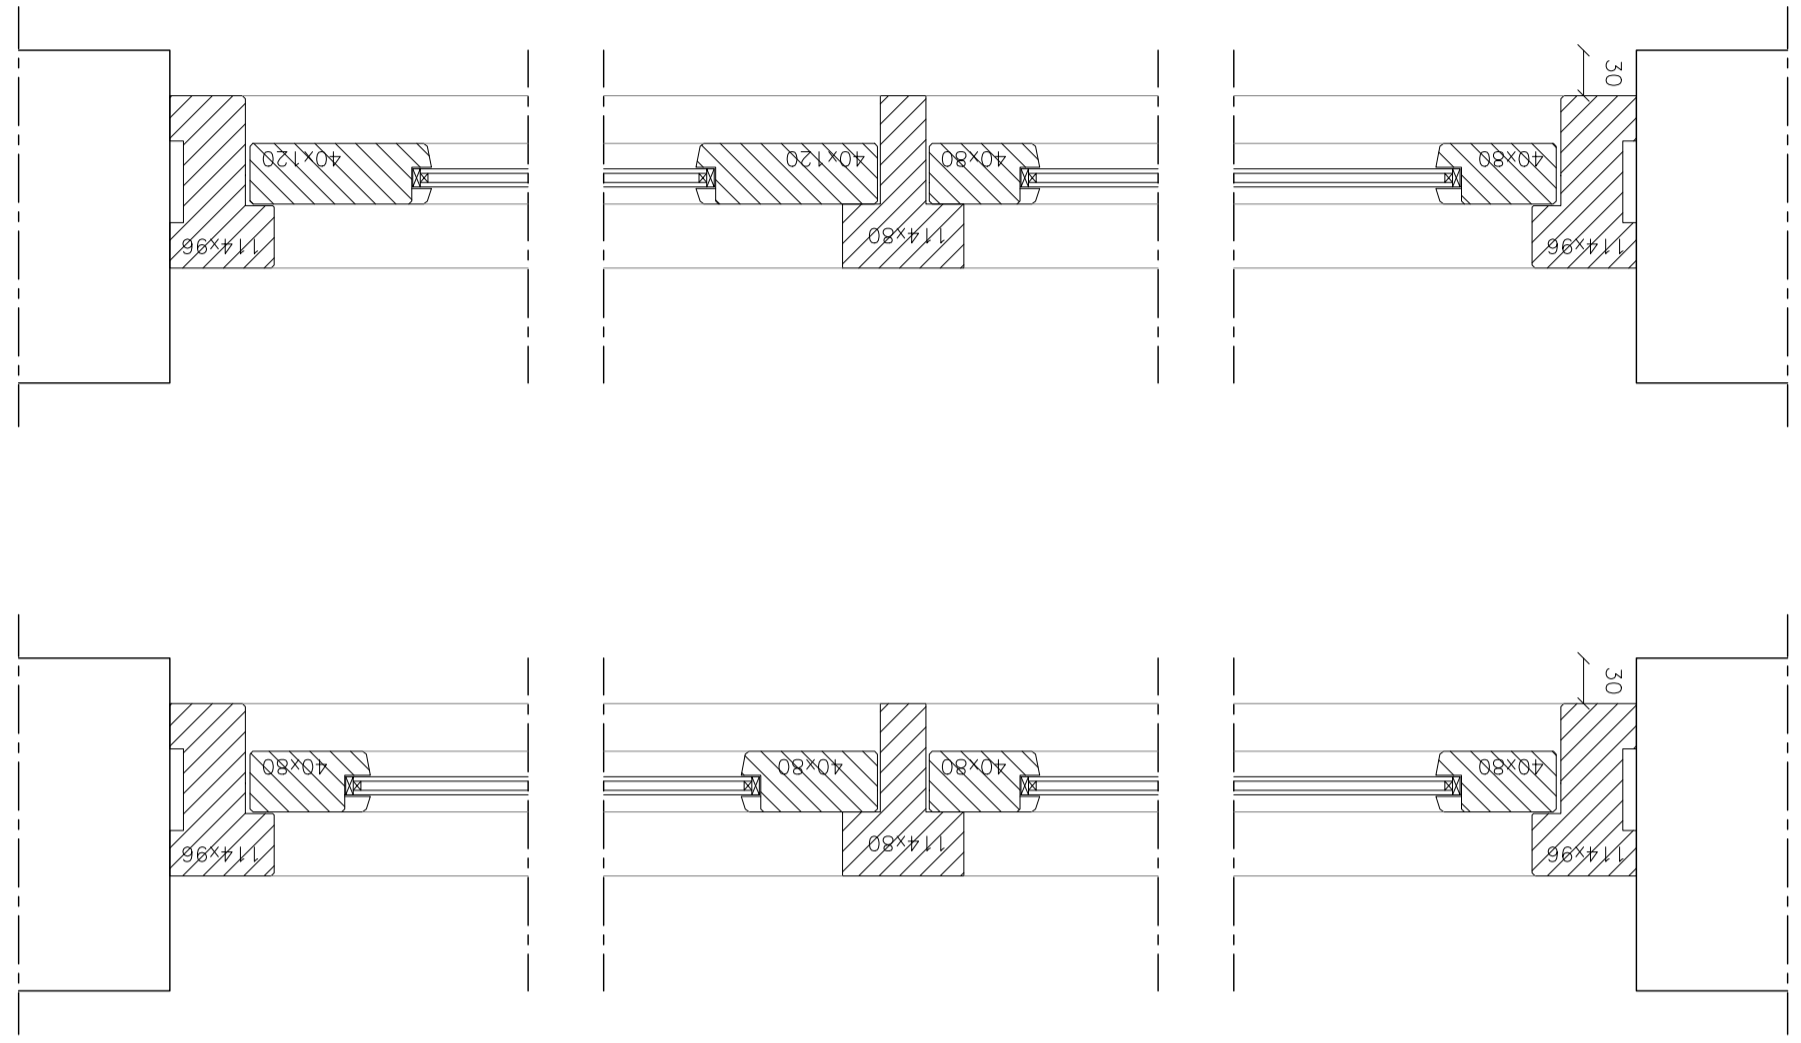

NIEUWE SITUATIE

