

Stad_IN Stramien #21 (1 : 1)




GVB Infra B.V.
Postbus 2131
1000 CC Amsterdam
Tel: 020 6806666

	Naam	Beoordeling	Datum	WBS nummer
Getekend	genis		11-12-2023	
Gecontroleerd				Postcode
Teamleider	5.1.2.e			
Projectleider	5.1.2.e			Plan nummer
Assetmanager				
Discipline	Tram			WBS nummer
Onderdeel	Praatplaat railbak afwijkingen			
Project	Feringebouw			
Tekeningnummer	N.V.T.	Wijziging	Blad Van	Formaat A2
		-	2 5	Schaal 1 : 1

ILLUSTRATIE

© 2023 GVB, alle rechten voorbehouden. Tolerantie indien niet aangegeven ± 0,5 mm en/of ± 0,5°. Scherpe kanten breken.

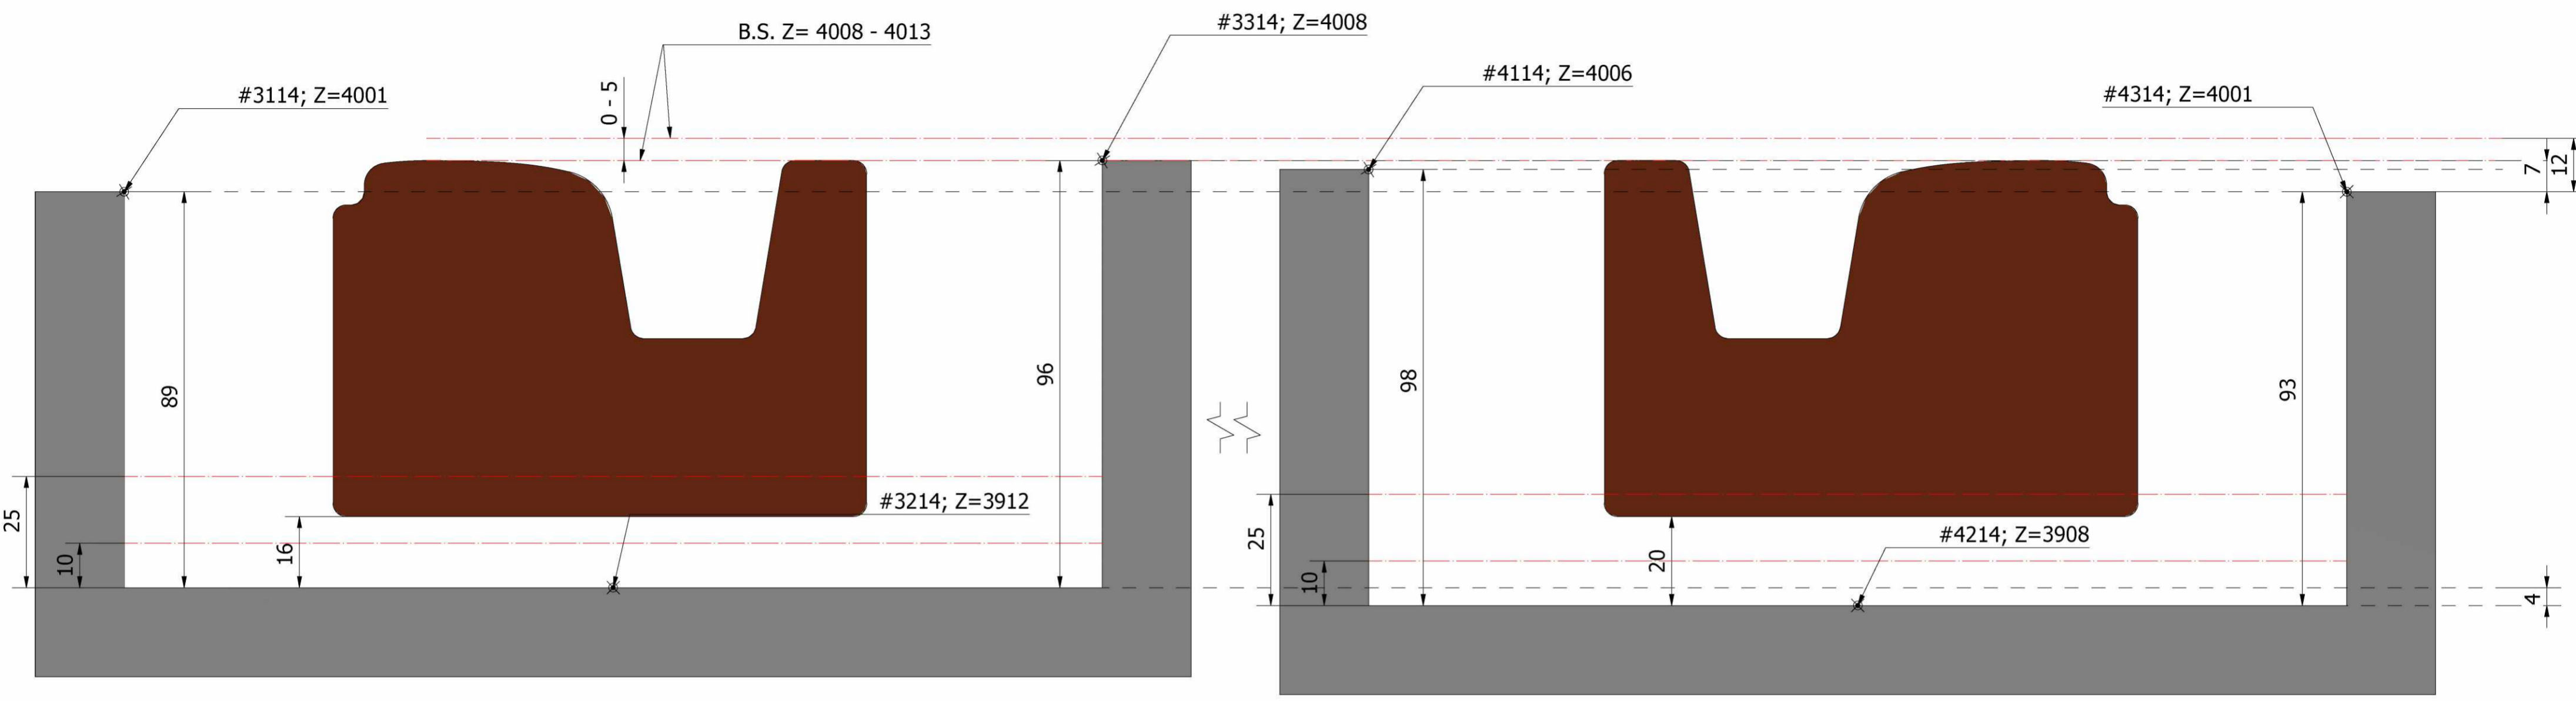

Stad_UIT Stramien #14 (1 : 1)




GVB Infra B.V.
Postbus 2131
1000 CC Amsterdam
Tel: 020-4606666

	Naam	Akkoord	Datum	WBS nummer
Getekend	genis		11-12-2023	
Gecontroleerd				
Teamleider	5.1.2.e			
Projectleider	5.1.2.e			
Assetmanager				
Discipline	Tram			WBS nummer
Onderdeel	Praatplaat railbakafwijkingen			
Project	Berlagebrug			
Tekeningnummer	N.V.T.	Wijziging	Blad Van	Formaat A2
		-	3 5	Schaal 1 : 1

ILLUSTRATIE

© 2023 GVB, alle rechten voorbehouden. Tolerantie indien niet aangegeven ± 0,5 mm en/of ± 0,5°. Scherpe kanten breken.

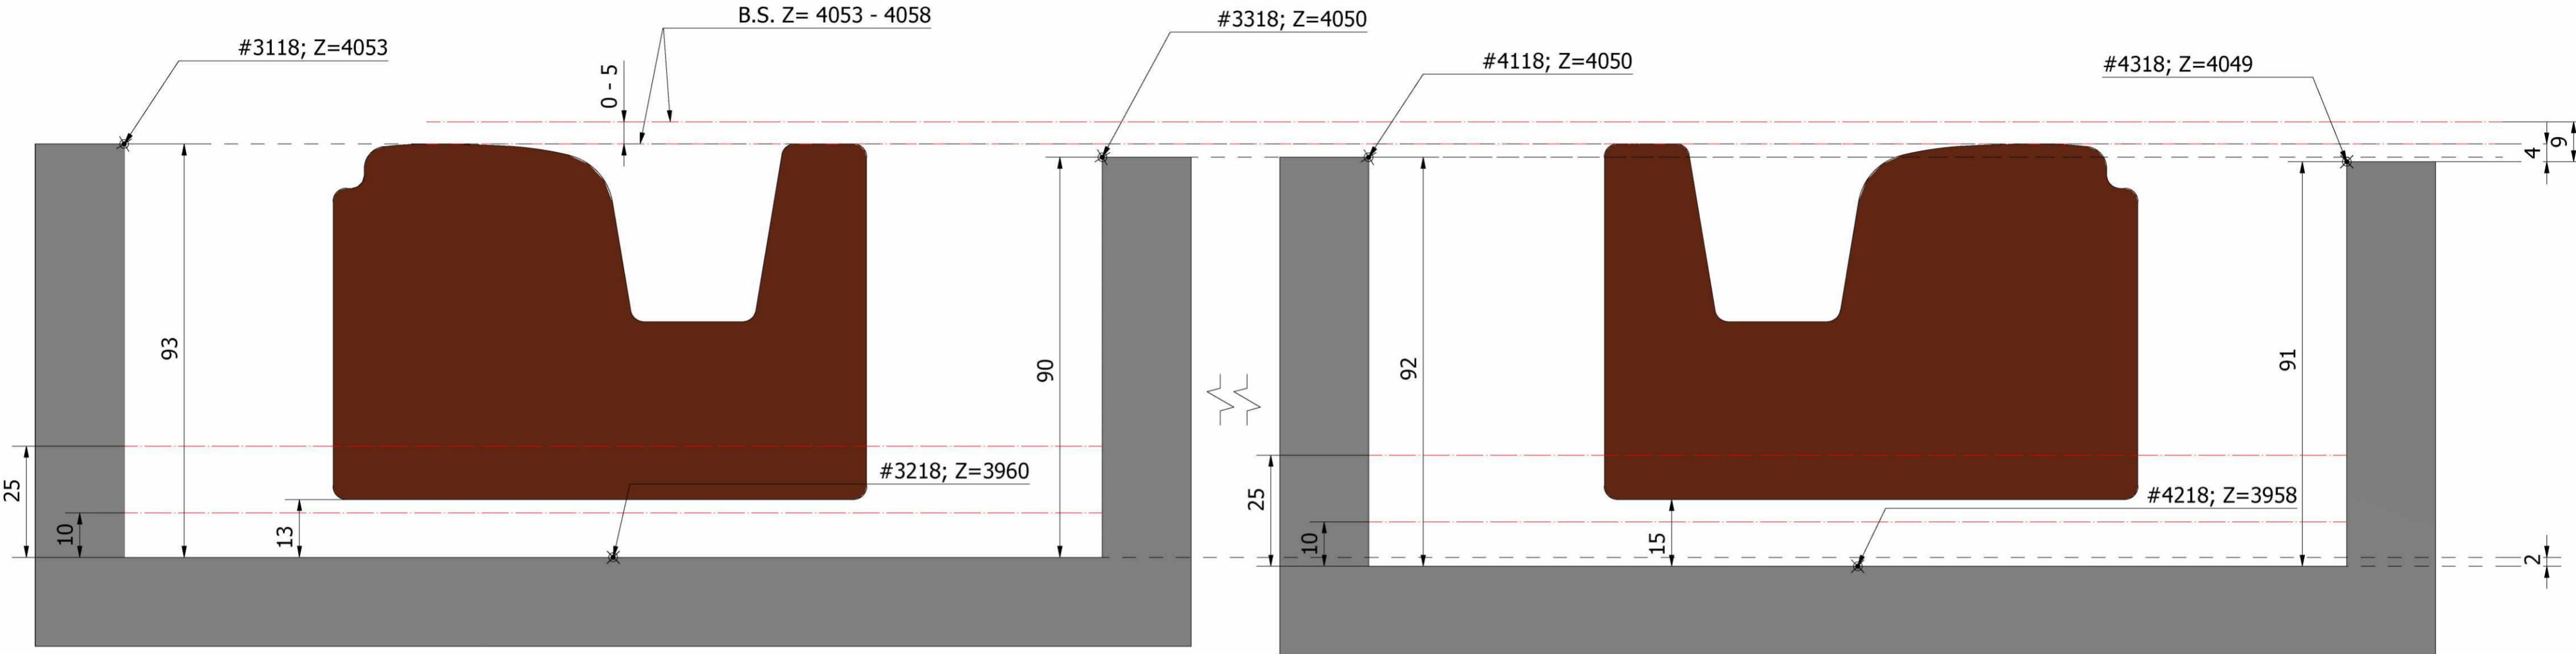

Stad_UIT Stramien #18 (1 : 1)




GVB Infra B.V.
Postbus 2131
1000 CC Amsterdam
Tel: 020-4606666

	Naam	Akkoord	Datum	WTP nummer
Getekend	genis		11-12-2021	
Gecontroleerd				Postcode
Teamleider	5.1.2.e			
Projectleider	5.1.2.e			Plan nummer
Assetmanager				
Discipline	Tram			WBS nummer
Onderdeel	Praatplaat railbakafwijkingen			
Project	Berlagebrug			
Tekeningnummer		Wijziging	Blad Van	Formaat A2
		-	4 5	Schaal 1 : 1

ILLUSTRATIE

© 2023 GVB, alle rechten voorbehouden. Tolerantie indien niet aangegeven ± 0,5 mm en/of ± 0,5°. Scherpe kanten breken.

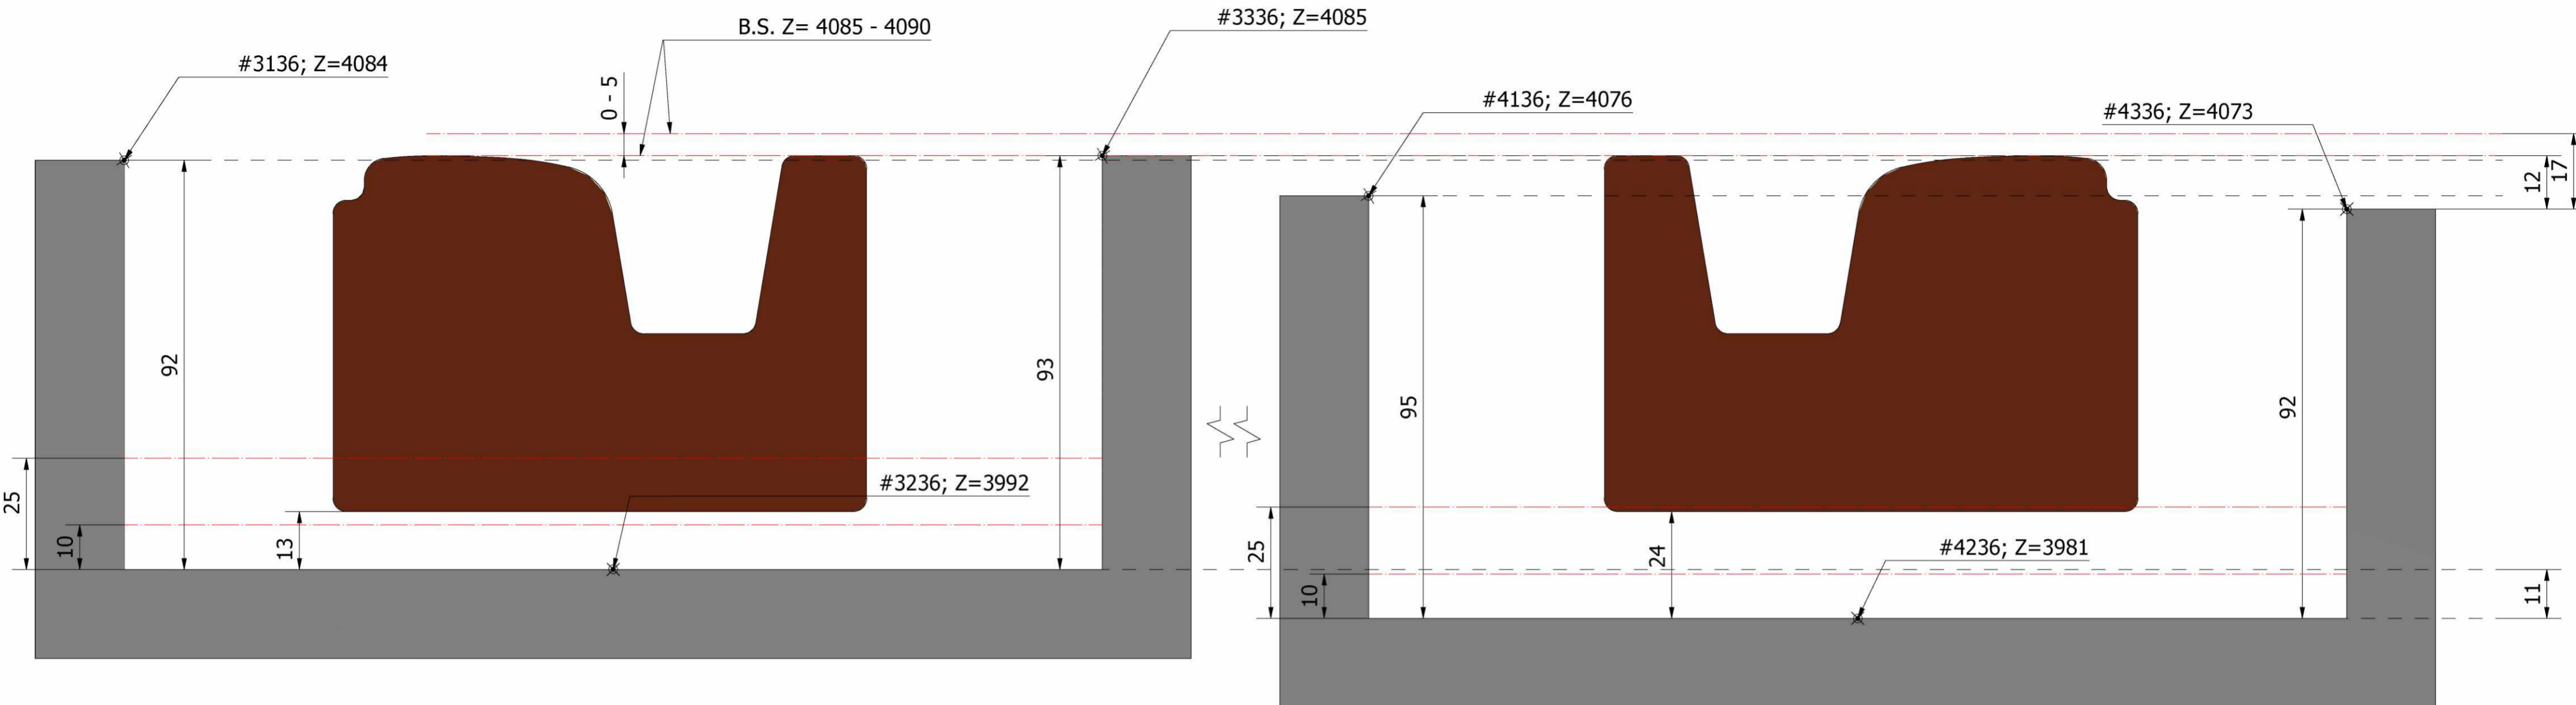

Stad_UIT Stramien #36 (1 : 1)



GVB Infra B.V.
Postbus 2131
1000 CC Amsterdam
Tel: 020-4606666

	Naam	Akkoord	Datum	WBS nummer
Getekend	genis		11-12-2023	
Gecontroleerd				Postcode
Teamleider	5.1.2.a			
Projectleider	5.1.2.a			Plan nummer
Assetmanager				
Discipline	Tram			WBS nummer
Onderdeel	Praatplaat railbakafwijkingen			
Project	Berlagebrug			
Tekeningnummer	N.V.T.	Wijziging	Blad Van	Formaat A2
		-	5 5	Schaal 1 : 1

ILLUSTRATIE

TER